

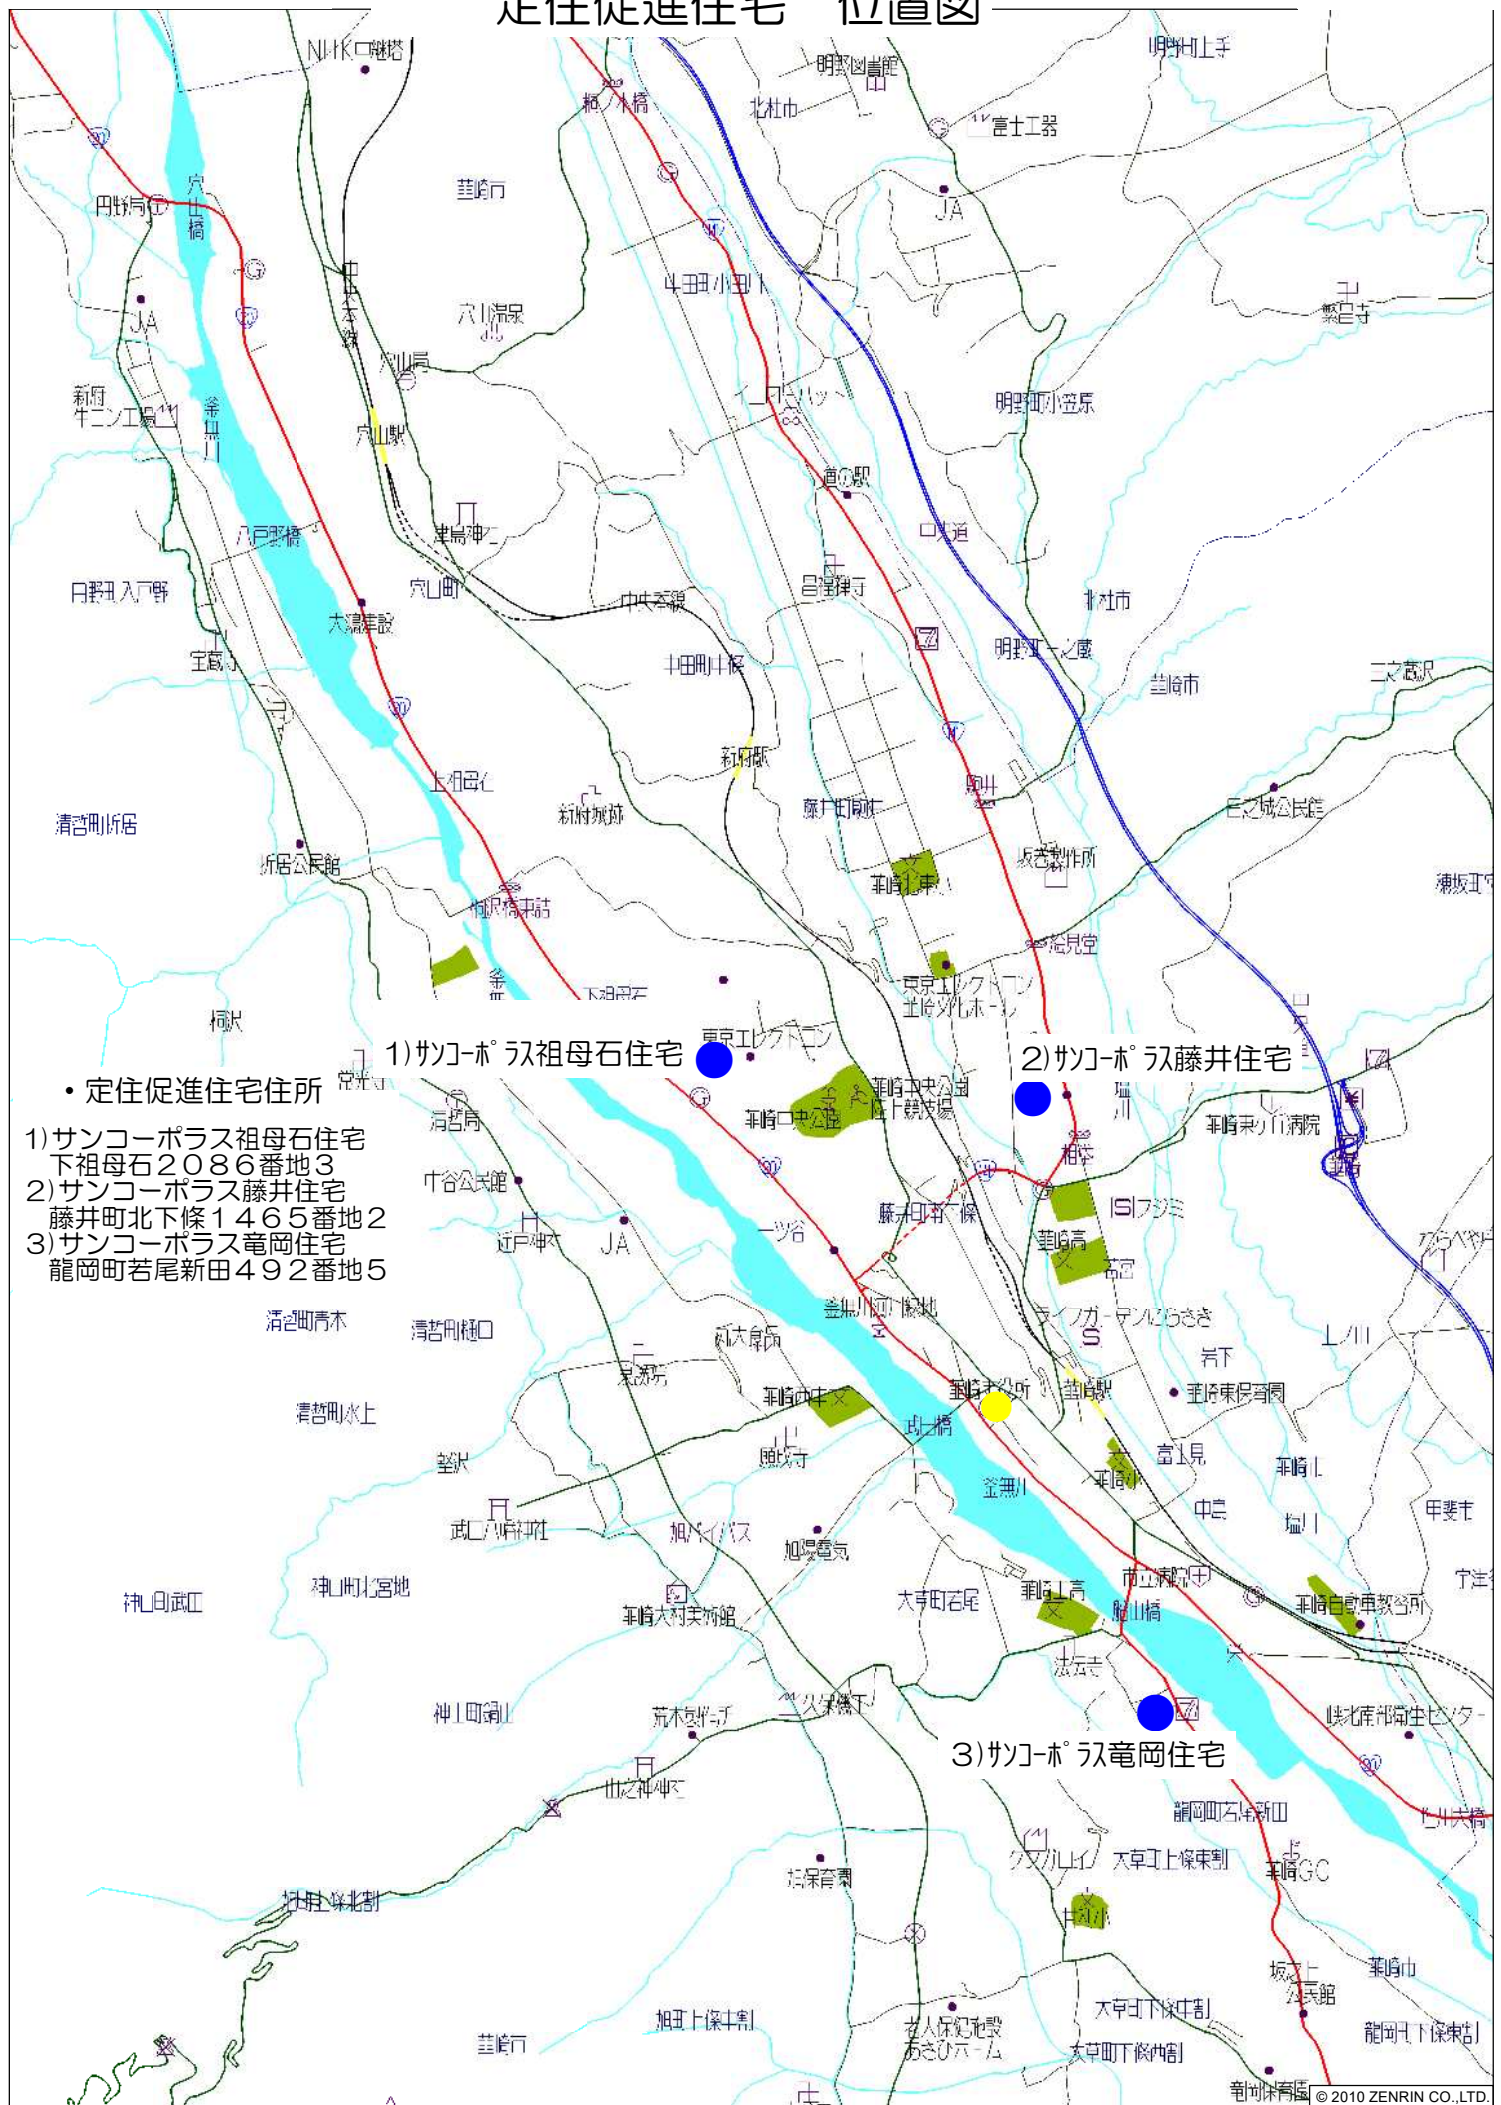



# 定住促進住宅 位置図

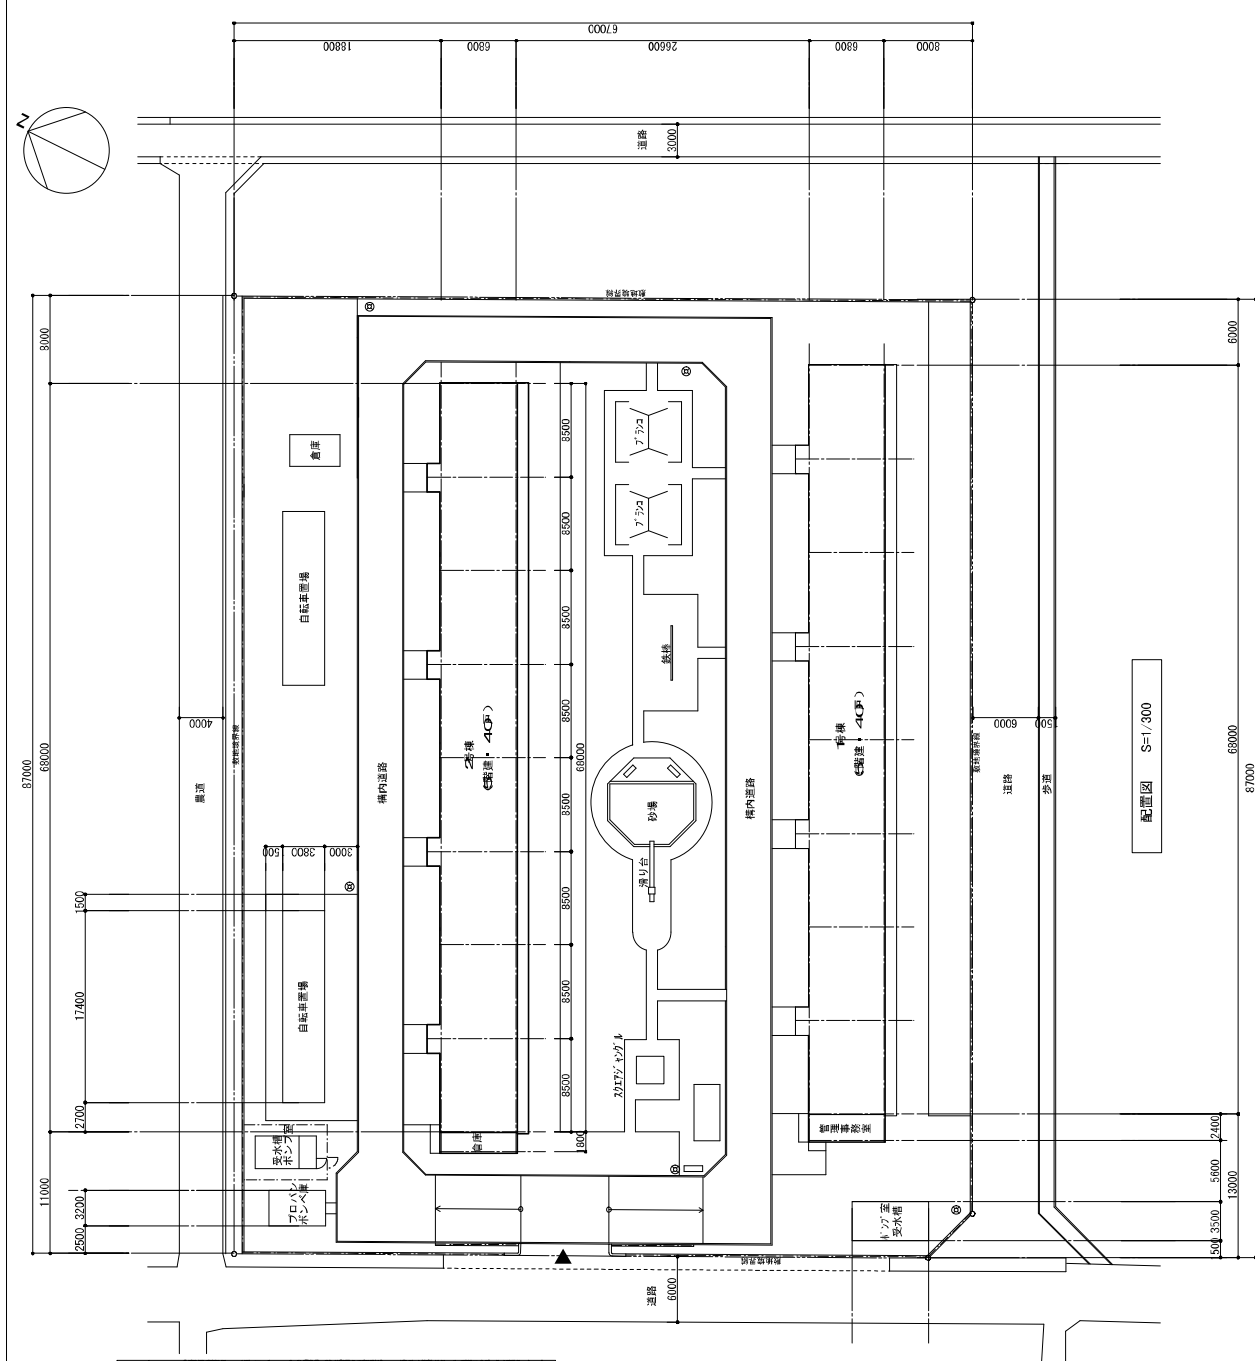

案内図 S=1/15000

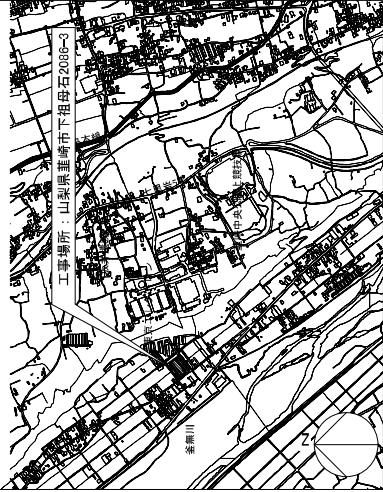


|                                                                                                |  |  |  |                                |  |         |
|------------------------------------------------------------------------------------------------|--|--|--|--------------------------------|--|---------|
|  : 工事対象建物 |  |  |  | 縮尺<br>A2: 1/300<br>A2: 1/15000 |  | 区分      |
|                                                                                                |  |  |  |                                |  | 案内図・配置図 |

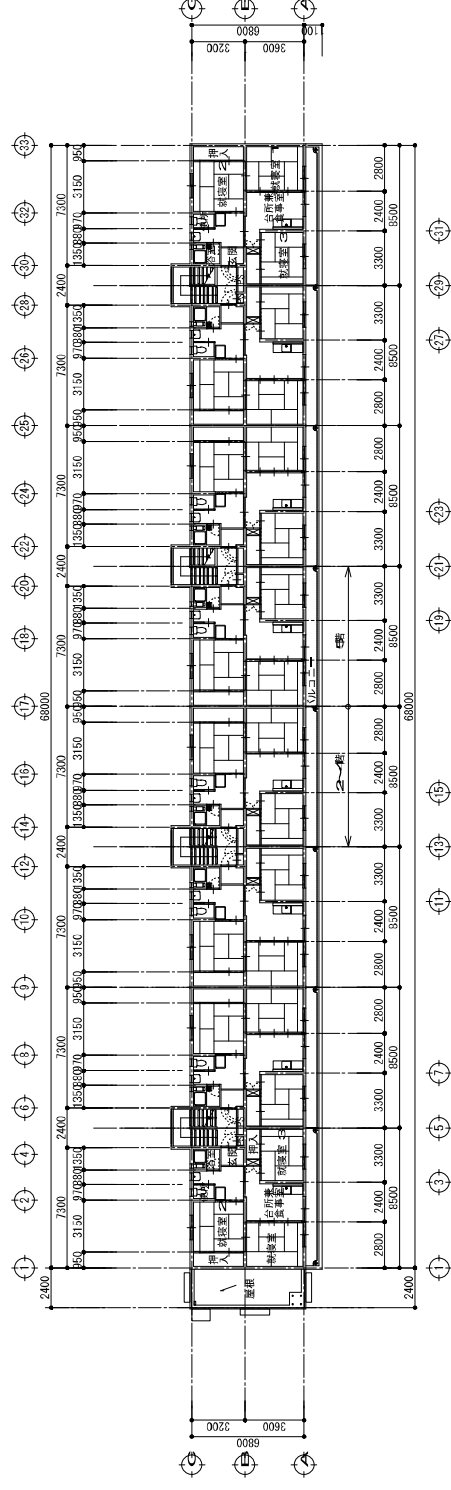


2F平面図 S=1/200

2F平面図 S=1/200

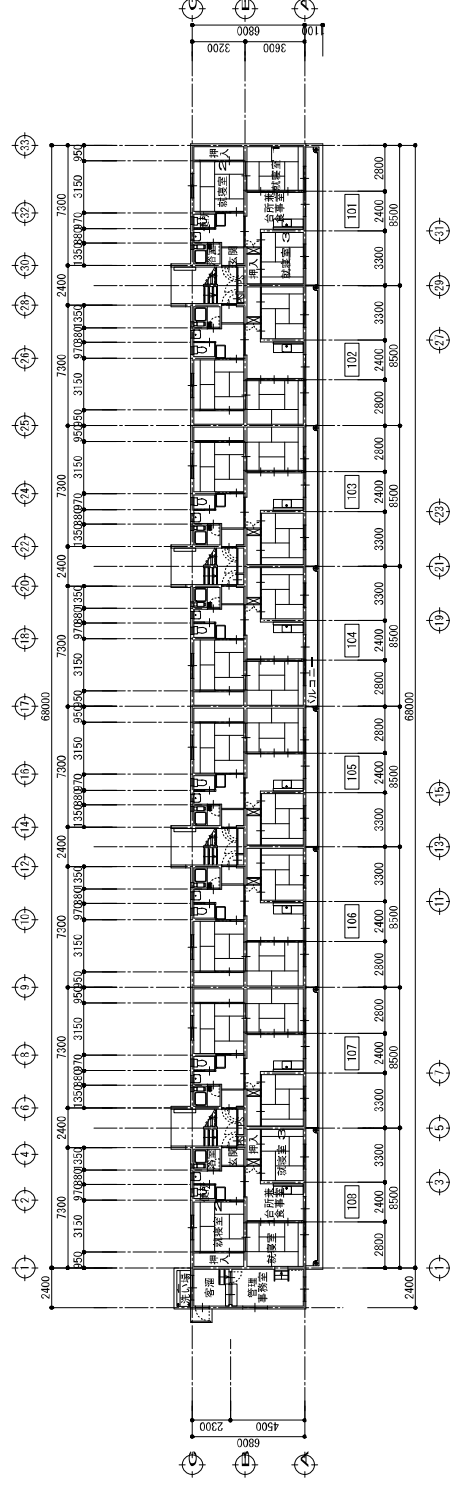


3F平面図 S=1/200

|     |                 |       |     |
|-----|-----------------|-------|-----|
| 区分  | 縮尺<br>A2: 1/200 | 中田 真仁 | 平面図 |
|     |                 |       |     |
| No. |                 |       |     |


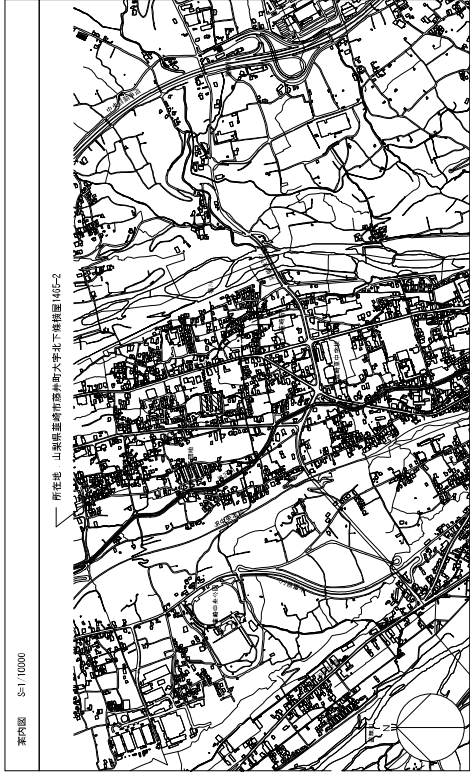


案内図 S=1/10000

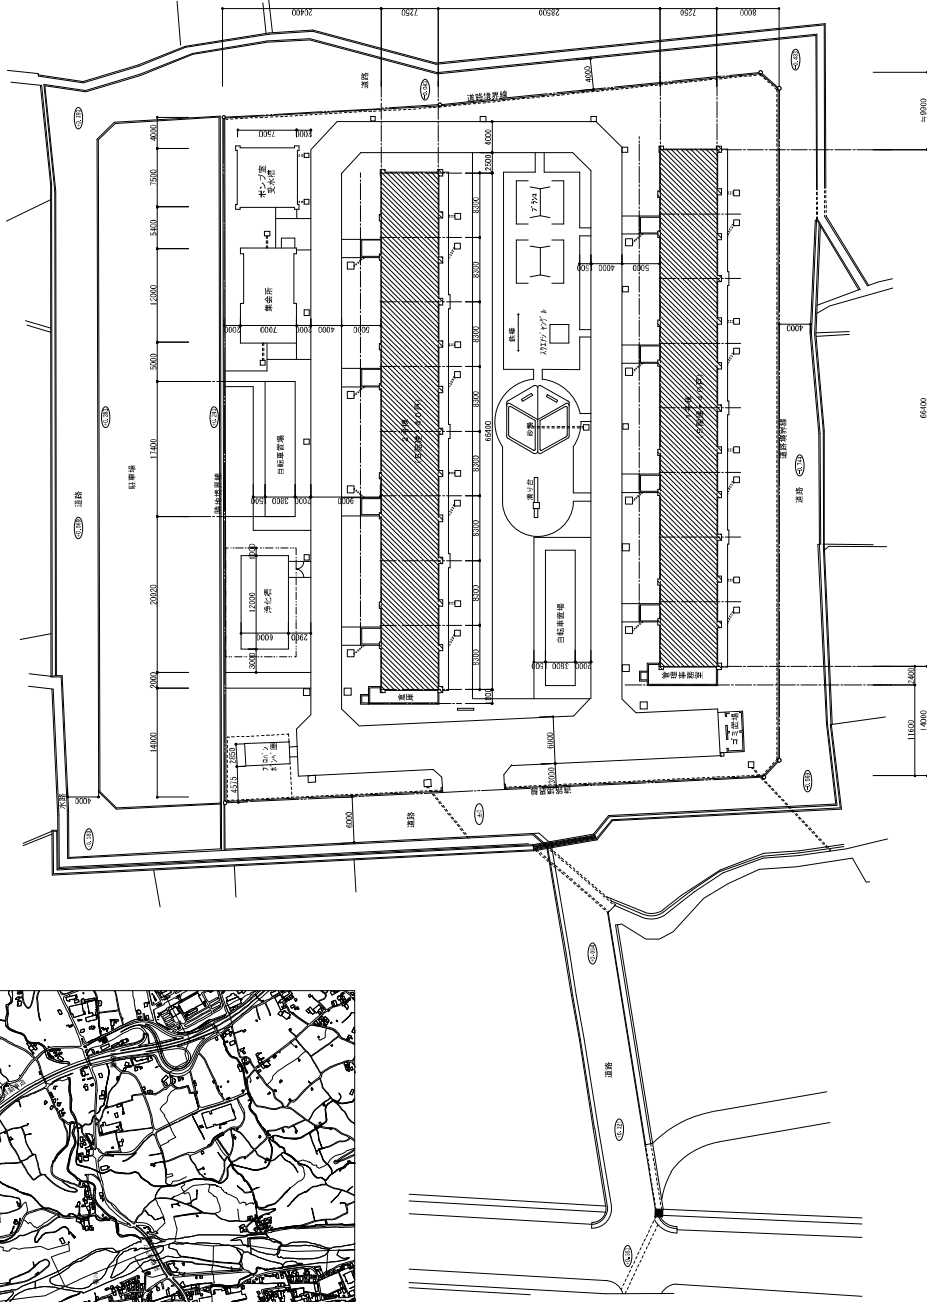

配置図 S=1/300

|  |     |                    |  |     |
|--|-----|--------------------|--|-----|
|  | 図 尺 | 図名                 |  | 図 号 |
|  |     | 設計年月               |  |     |
|  |     | A1: 1/300, 1/10000 |  |     |
|  |     | A3: 1/600, 1/20000 |  |     |
|  |     | サングラス・水泳・鑑賞        |  | 006 |
|  |     | 案内図・配置図            |  |     |

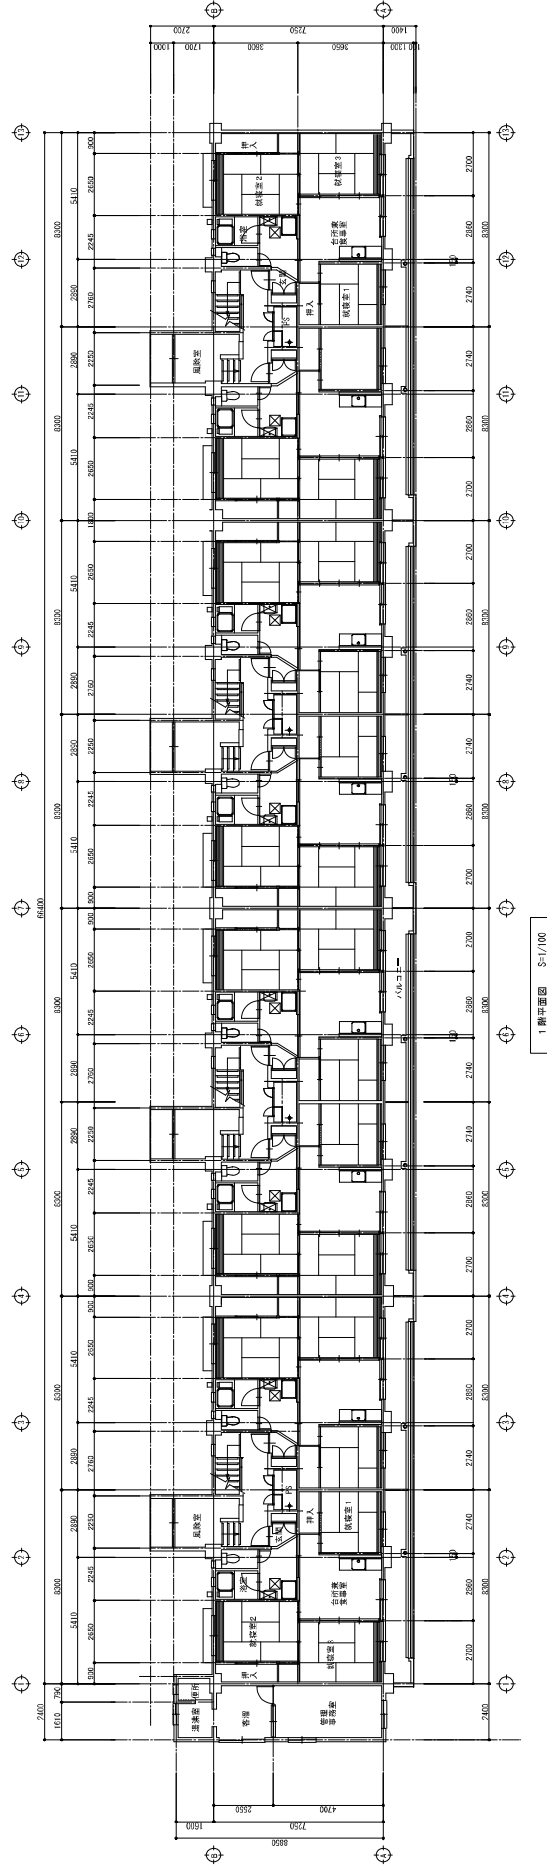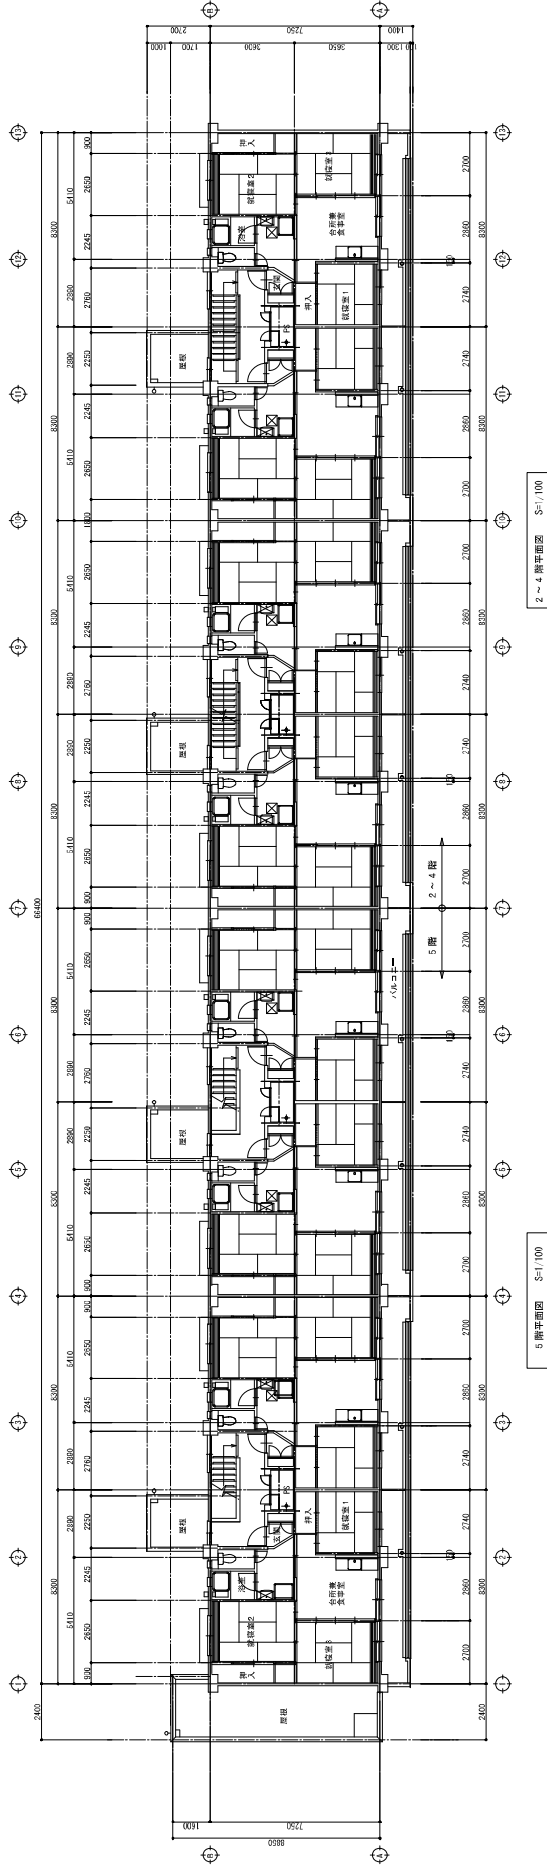





# 競馬場設計

山崎建築設計事務所 設計 一〇

管理設計者  
一般建築士  
山崎建築設計事務所

担当設計者  
一般建築士  
山崎建築設計事務所

設計年月

縮尺  
A1: 1/100  
A3: 1/200

サントリー杯スズメ競馬  
平面図 (1号機)

図名 建築意匠  
No. 001

