


縦断面図

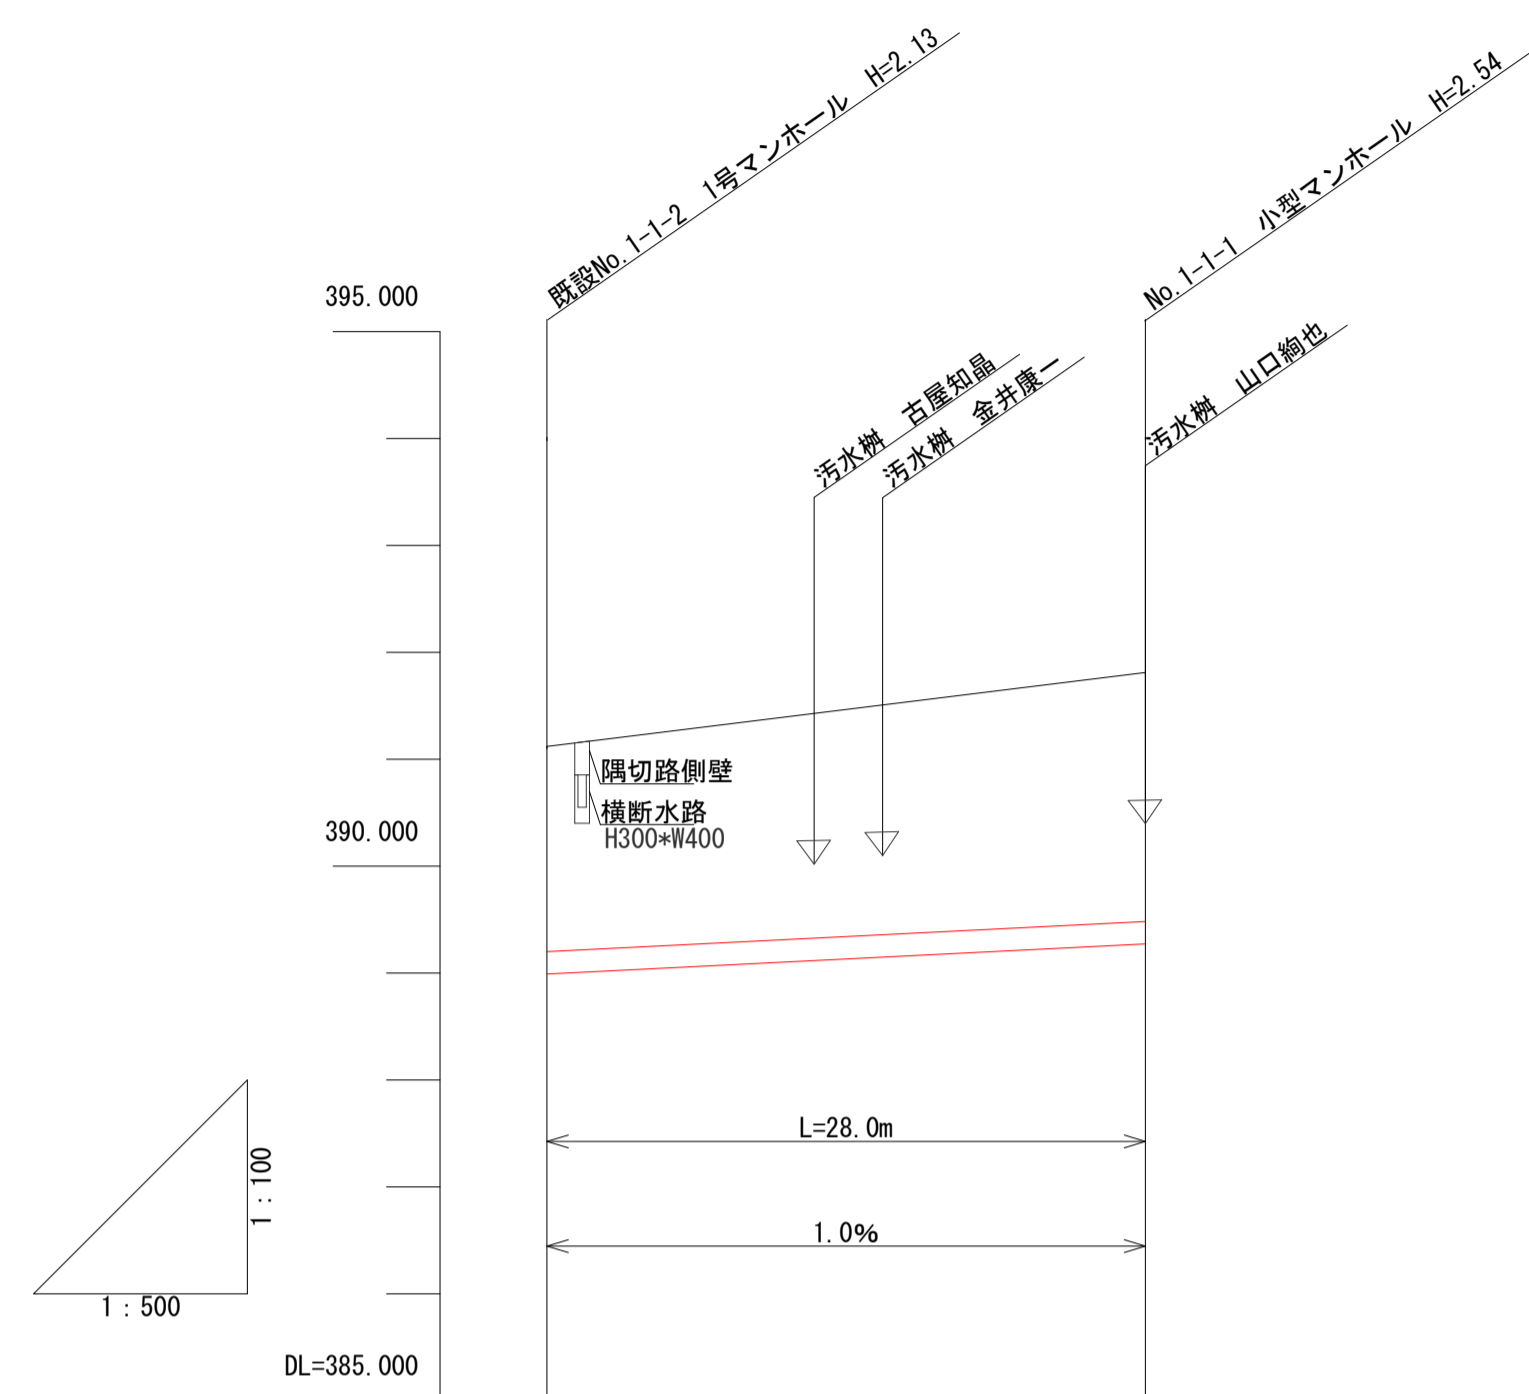

地盤高	391.12	391.81
土被	1.92	2.33
管底高	388.993	389.273
掘削深	2.24	2.65
追加距離	0.00	28.00

実施

工事名	下水道工事（第2工区）
工事箇所	蕨崎市藤井町駒井 地内
図面名	平面図、縦断面図
縮尺	図示
枚数	1 / 1
発注者	蕨崎市下水道事業