


配置図 S=1:500

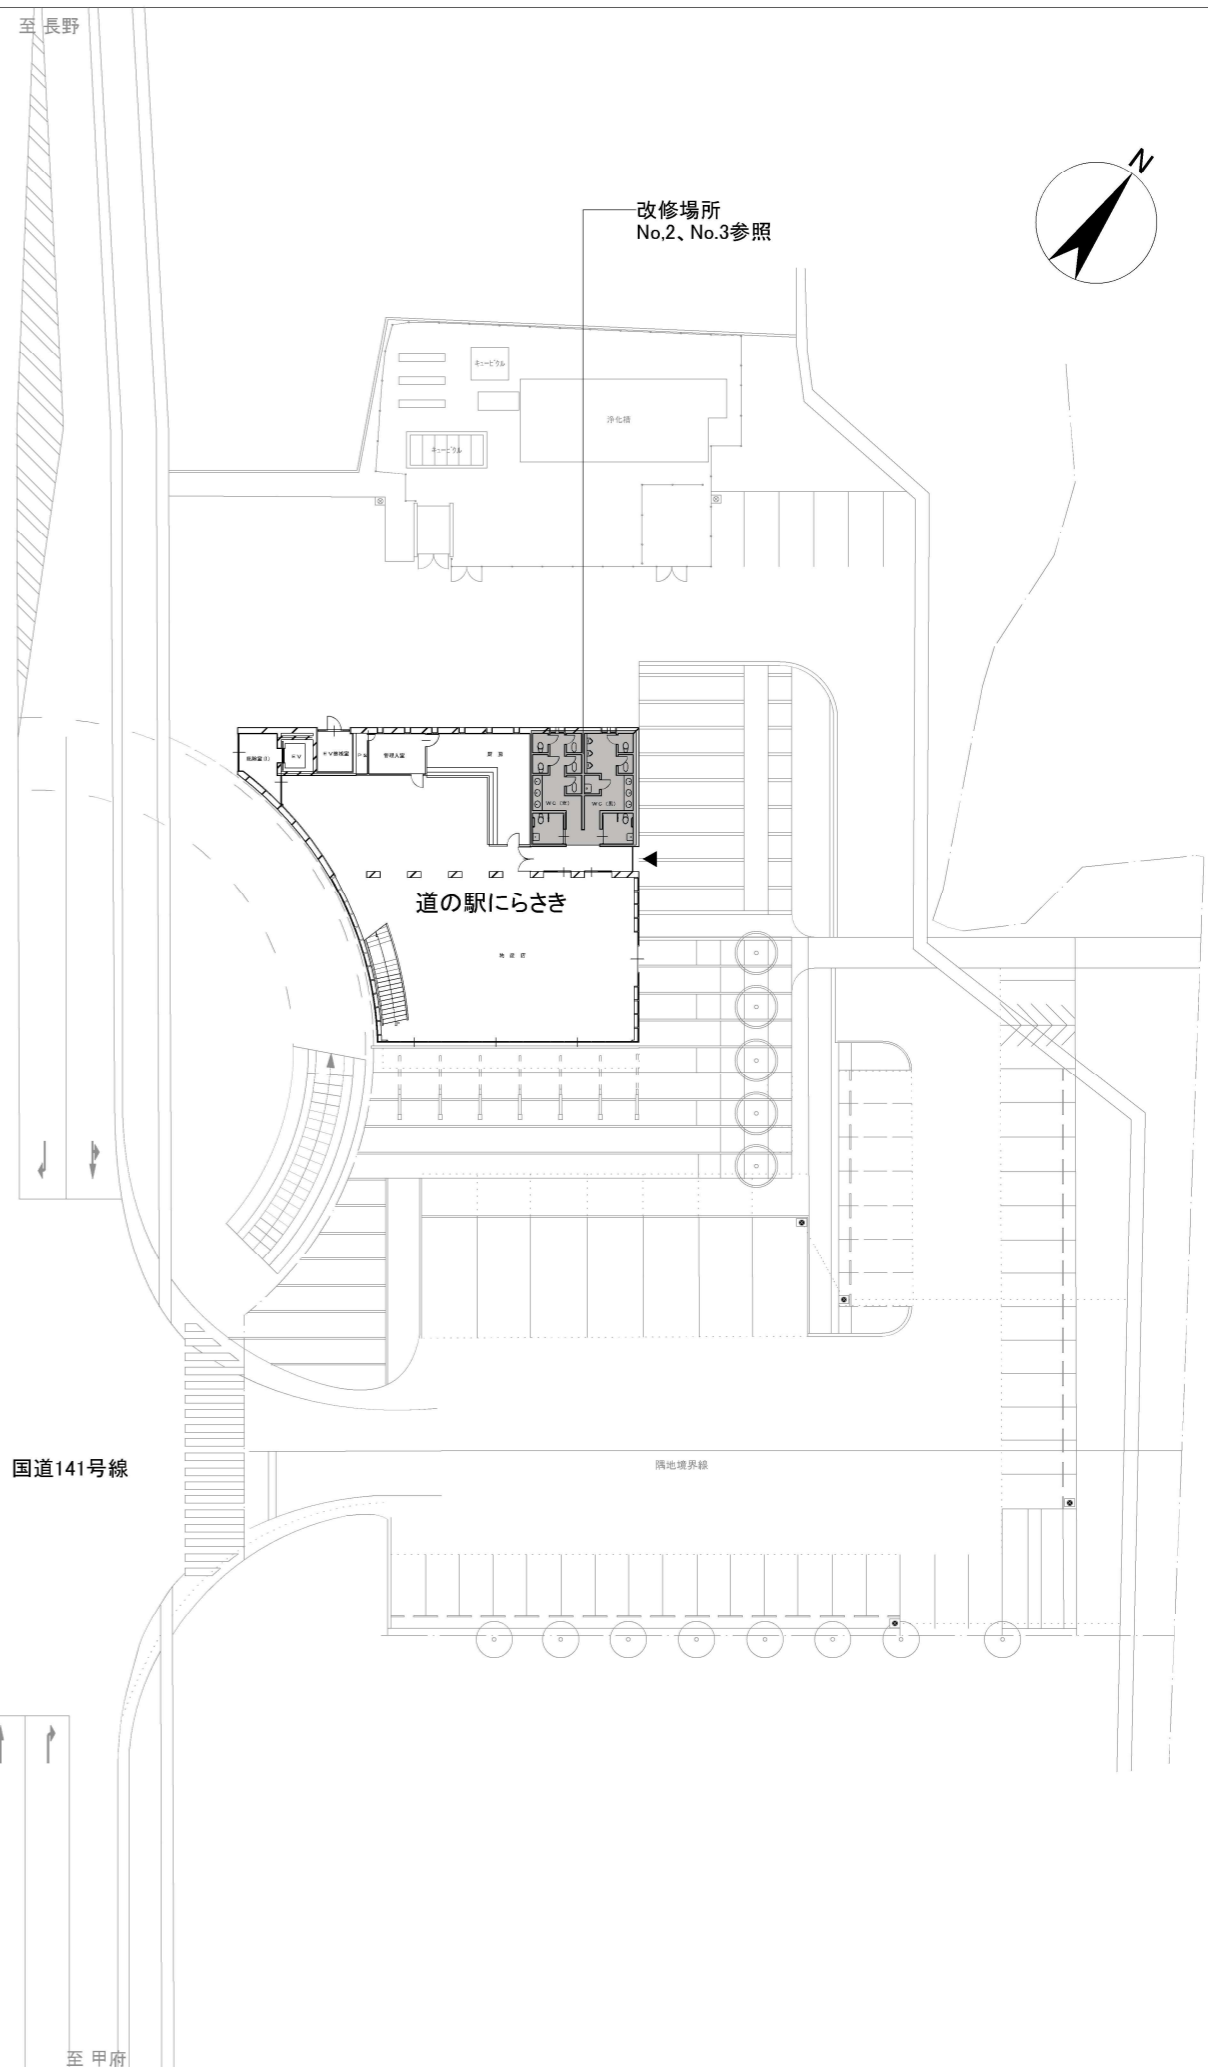


国道141号線

至 甲府



設計	承認	担当

縮尺	S=1:500
作成年月日	



工事名称	道の駅トイレ洋式化改修工事
図面名称	配置図

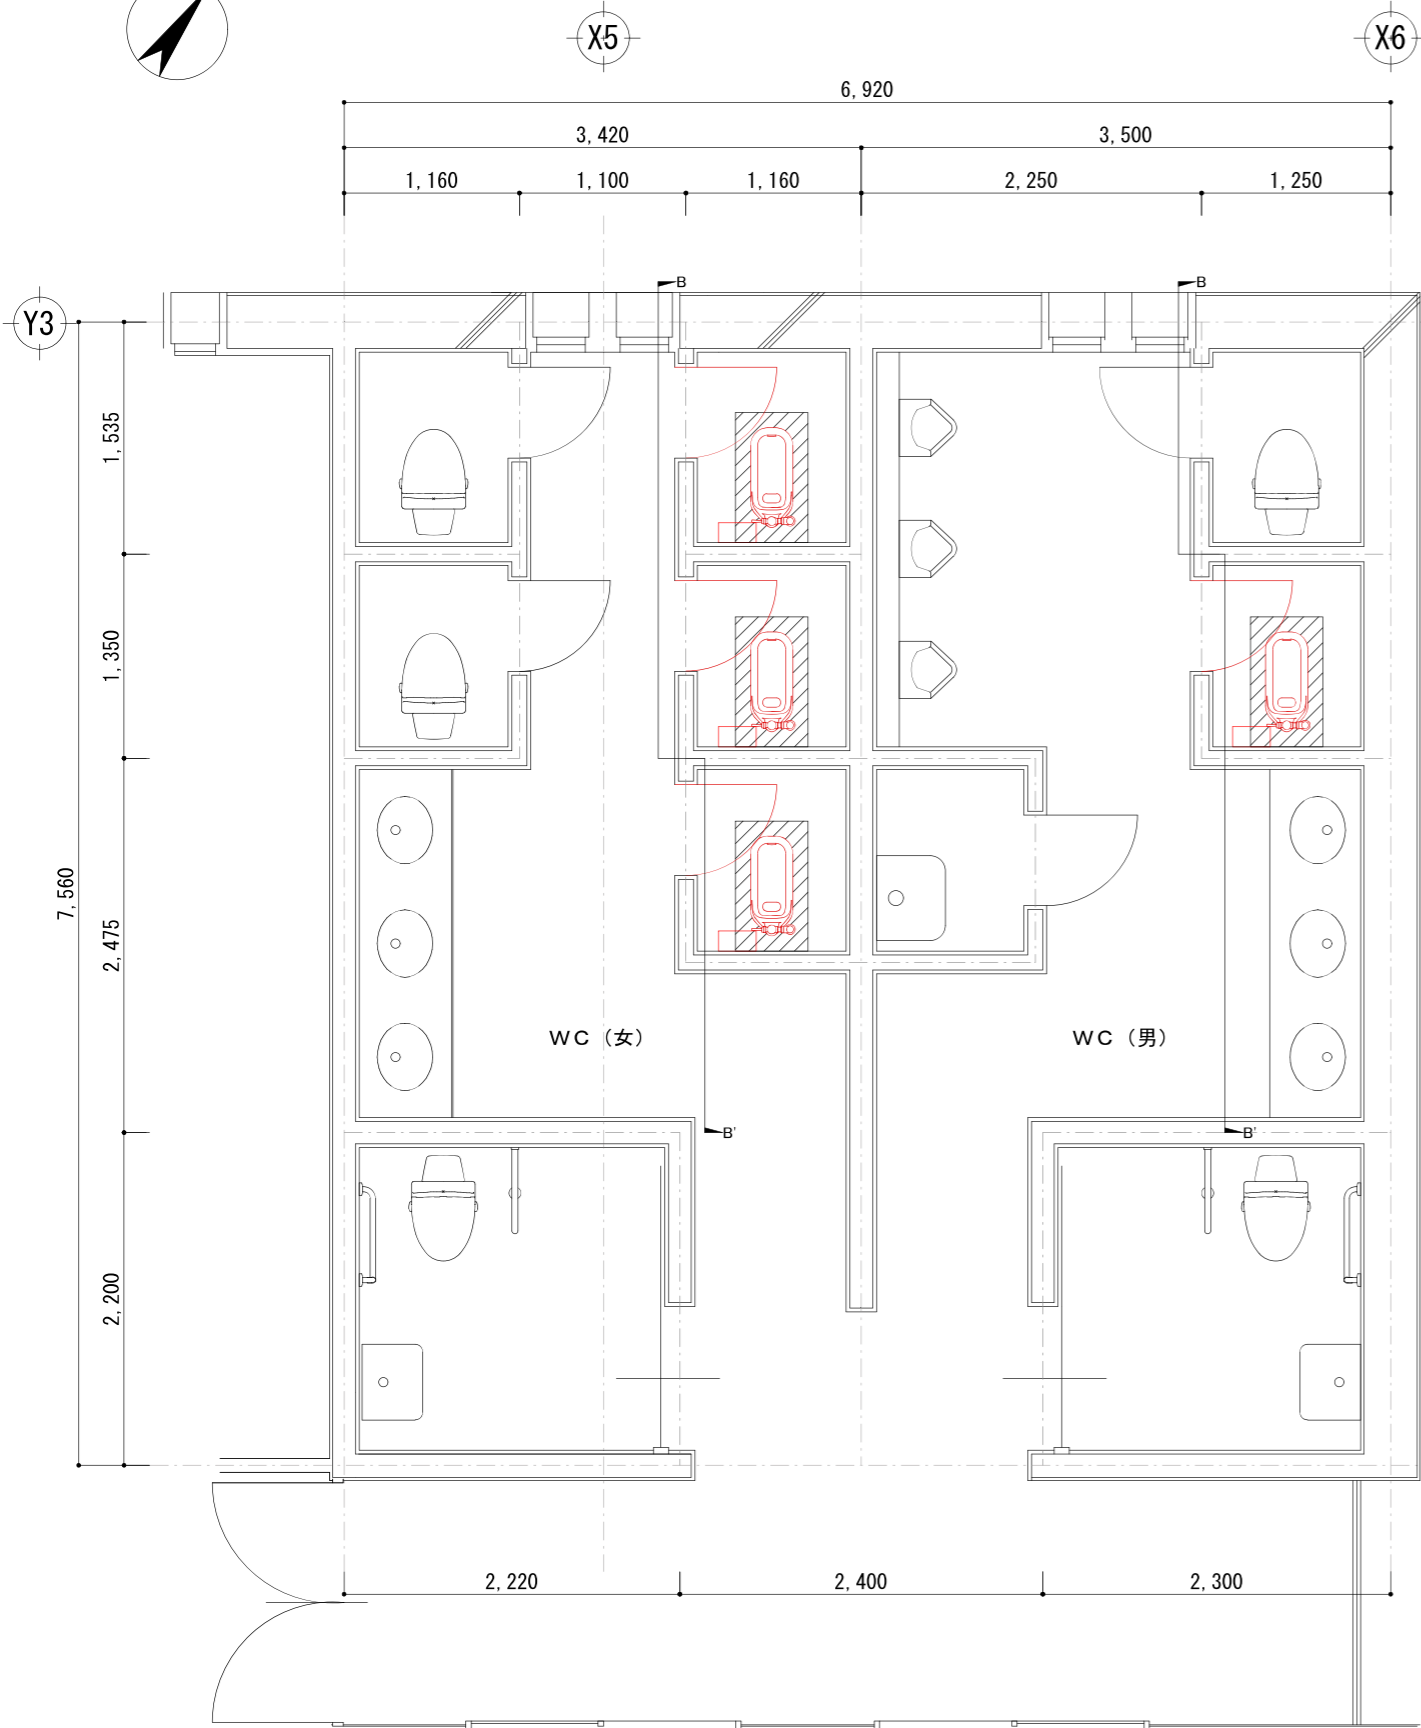


平面図 S=1:50

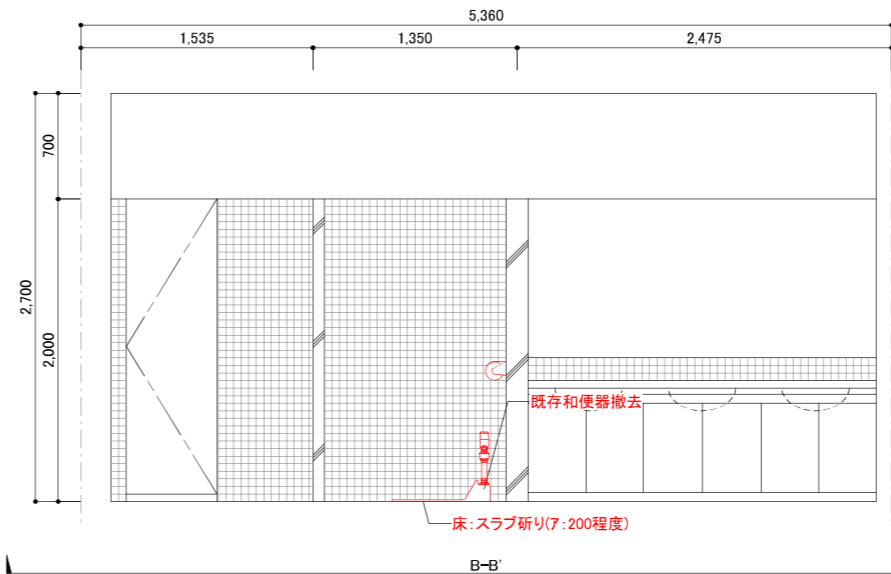

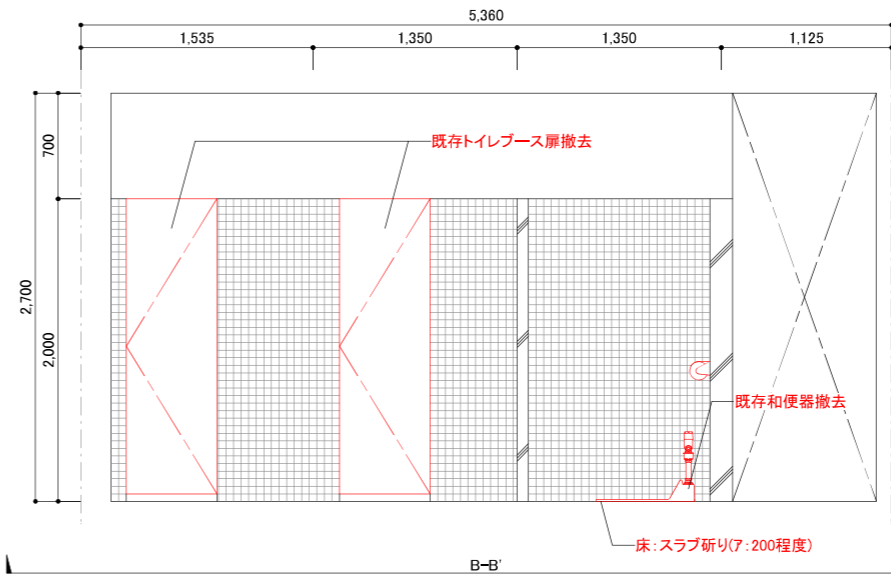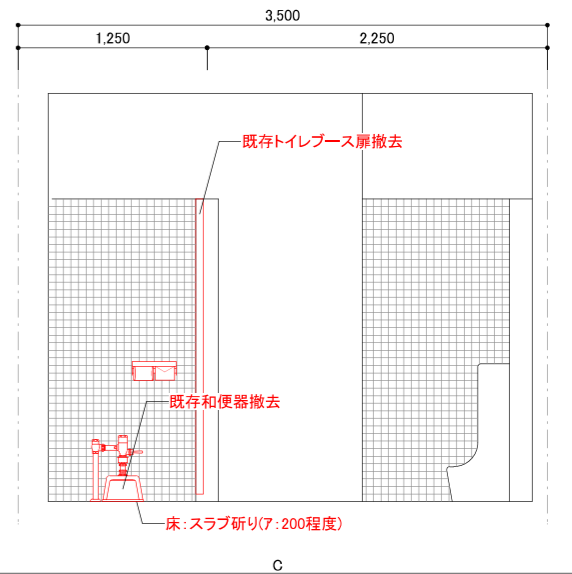


WC(男)展開図 S=1:50

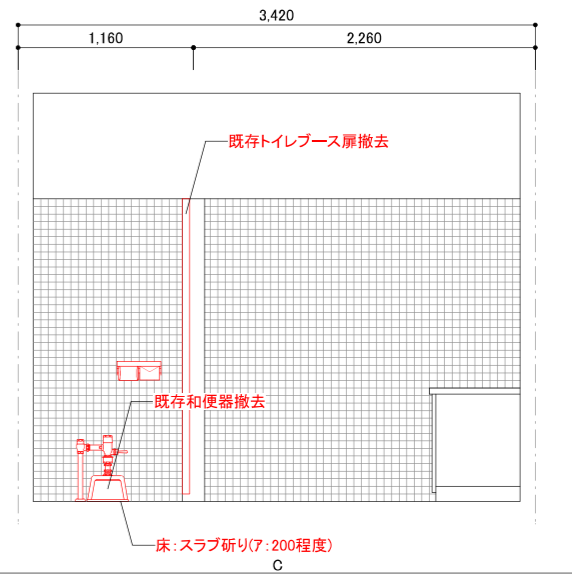






WC(女)展開図 S=1:50




凡例

	既存和便器撤去		既存トイレブース撤去		床:スラブ研り(7:200程度)
---	---------	---	------------	---	------------------

設計	承認	担当	縮尺 S=1:50	工事名称 道の駅トイレ洋式化改修工事
			作成年月日	図面名称 平面図・展開図(改修前)

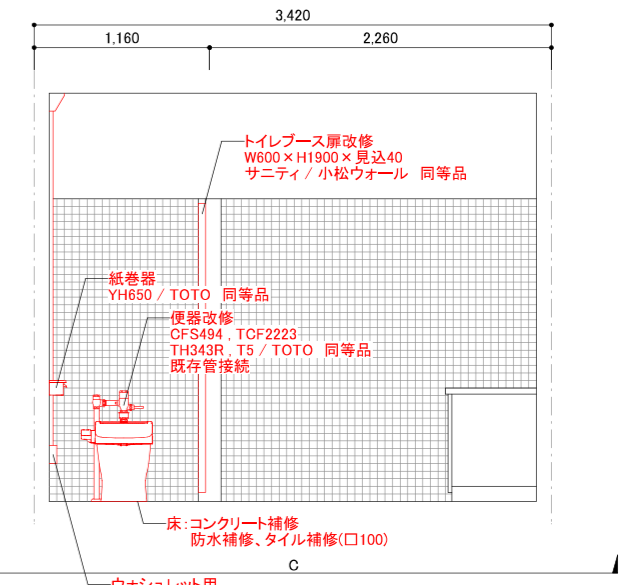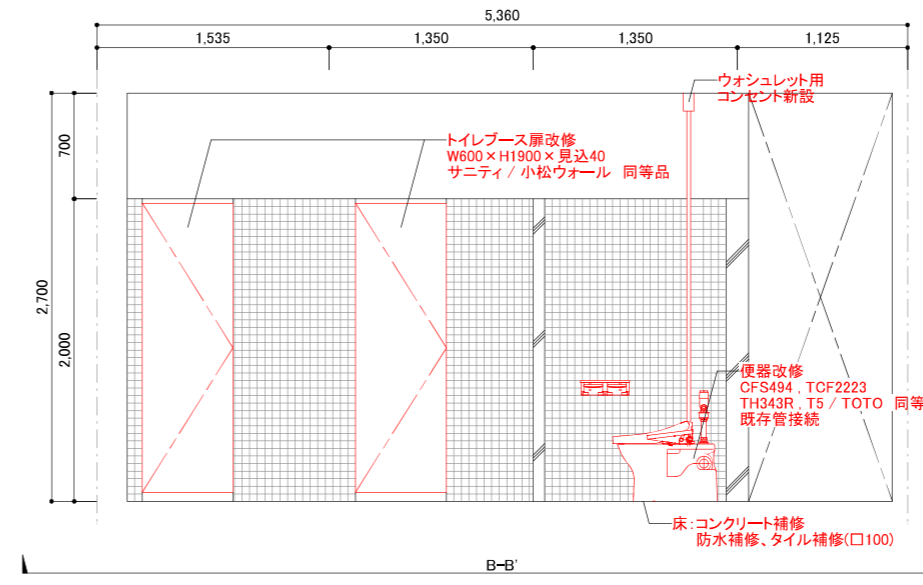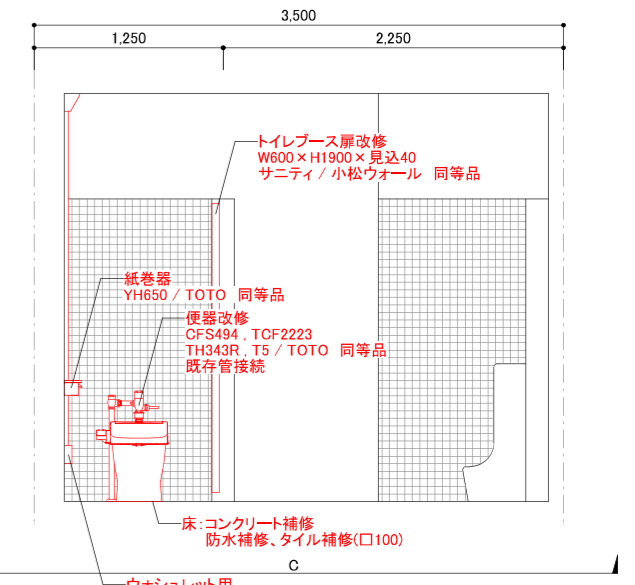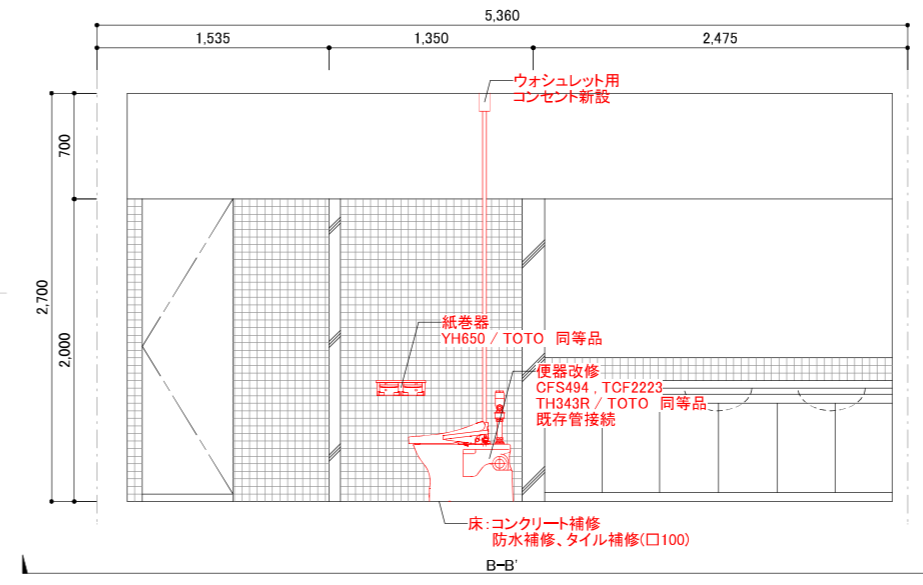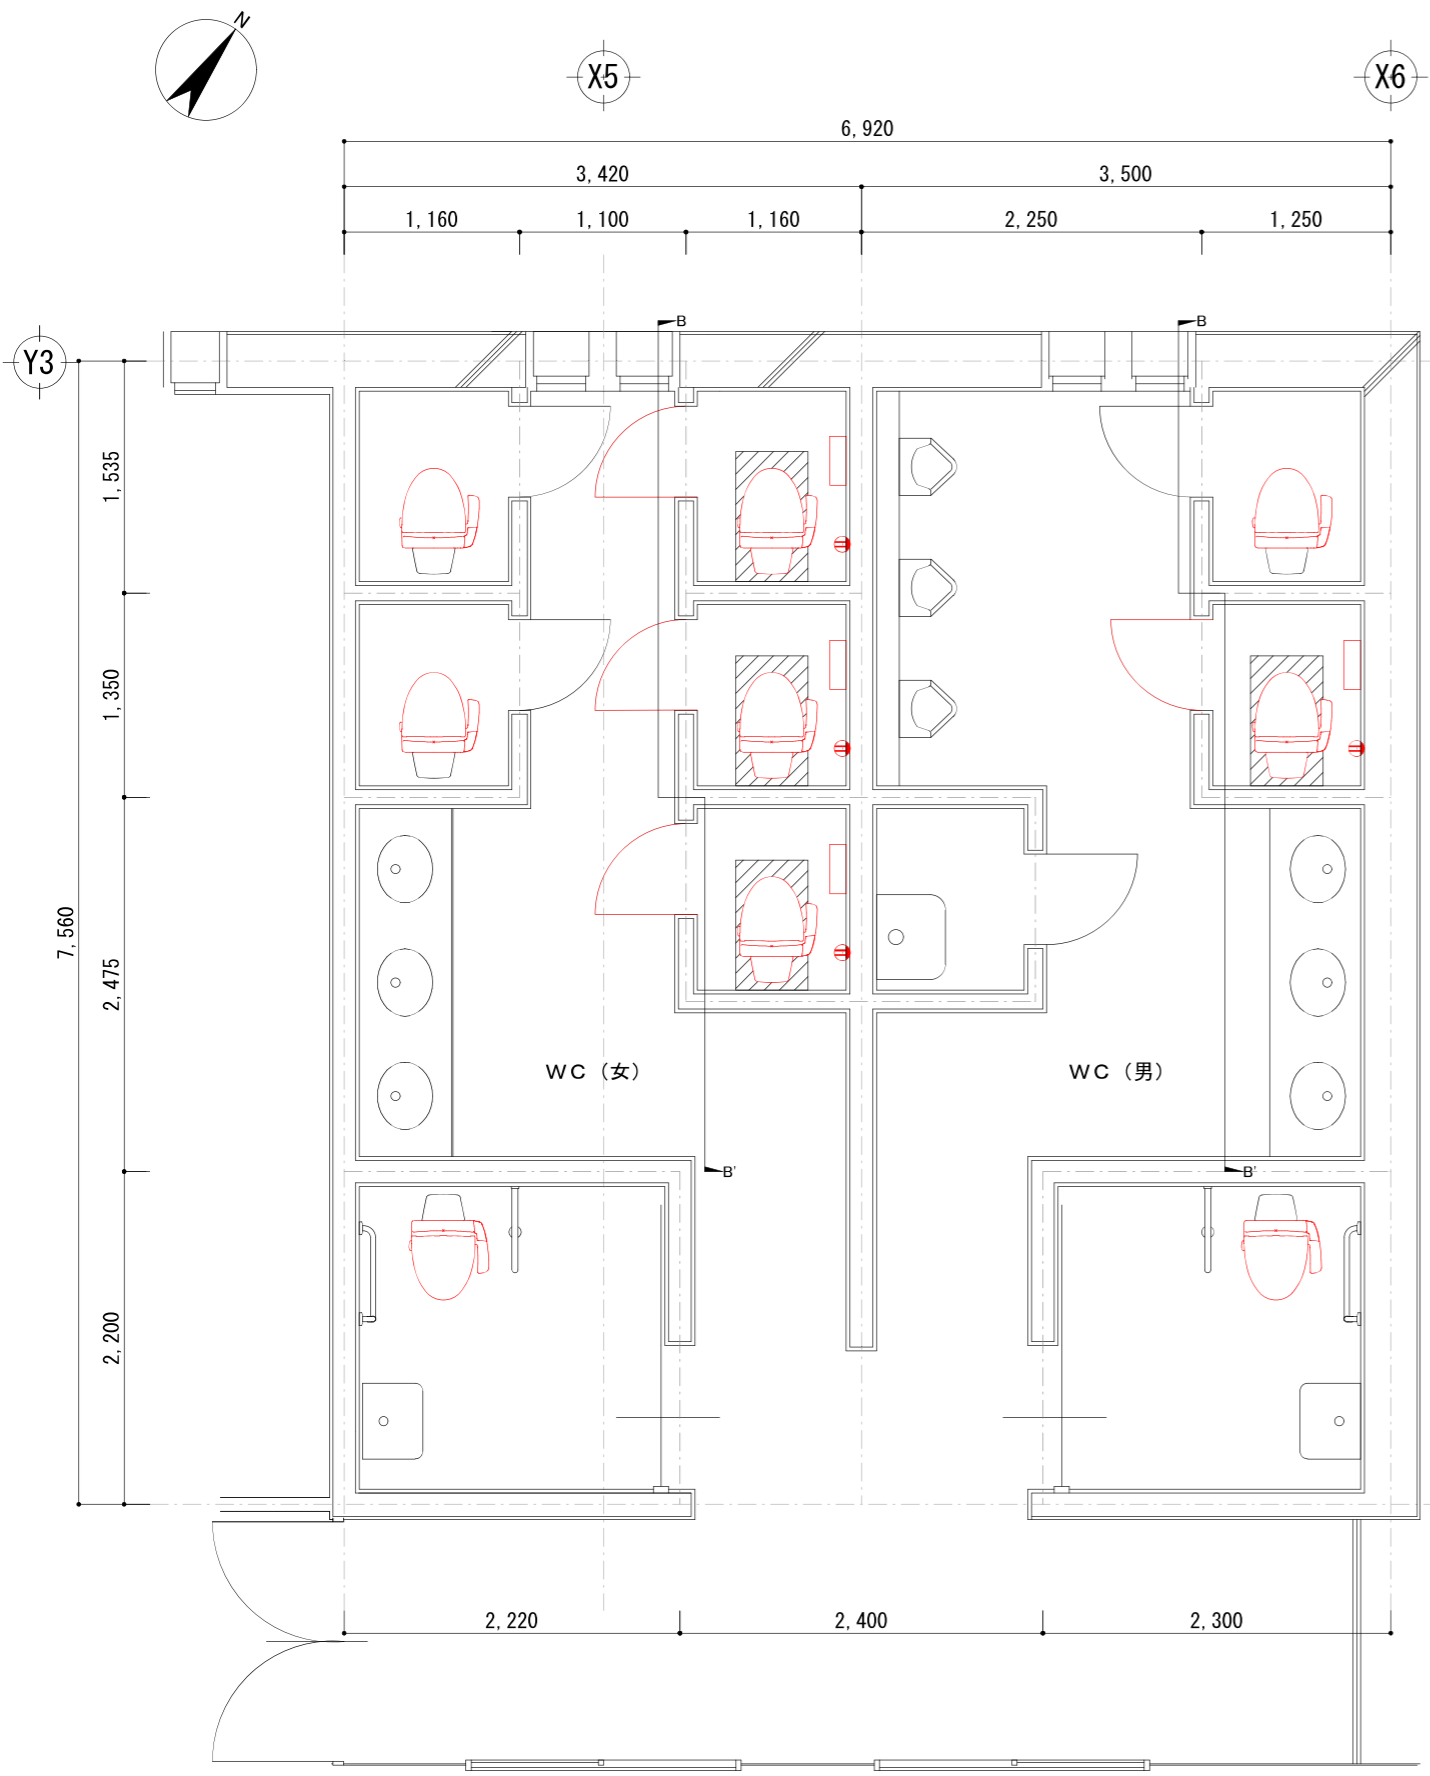


※機器の取付位置については監督員と協議の上、決定とする。

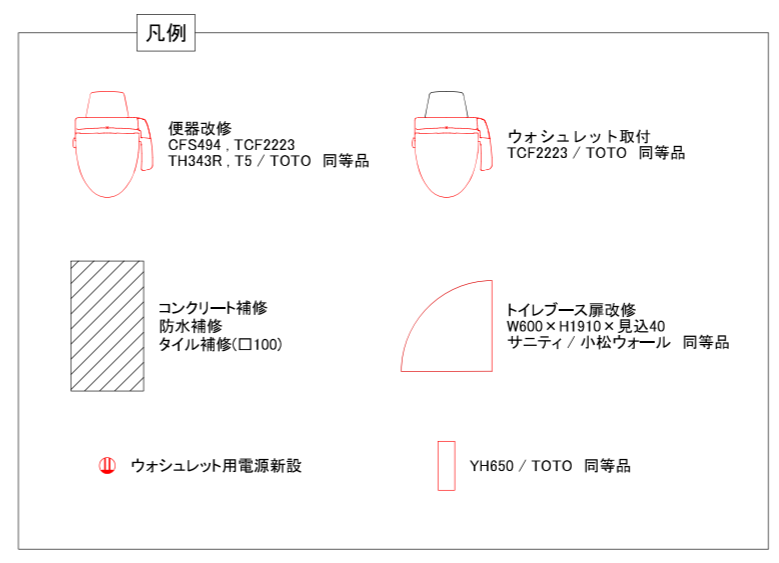

【トイレブース扉仕様表】

名称	材質	仕上
パネル	表面材	高圧メラミン樹脂化粧板
	表面色	当社標準色(パネル見本帳に拠る)
	芯材	ペーパーハニカムコア
	枠材	防虫ラワン積層材
	見込	40mm
下部処理	防水テープ貼り	
ドアエッジ	アルミ押出型材	アルマイトクリア仕上
ヒンジ種類	グラビティヒンジ丁番型ステンレス	ヘアライン仕上
その他付属金物一式	戸当り帽子掛、スライドボルト(外開は表示付)etc	

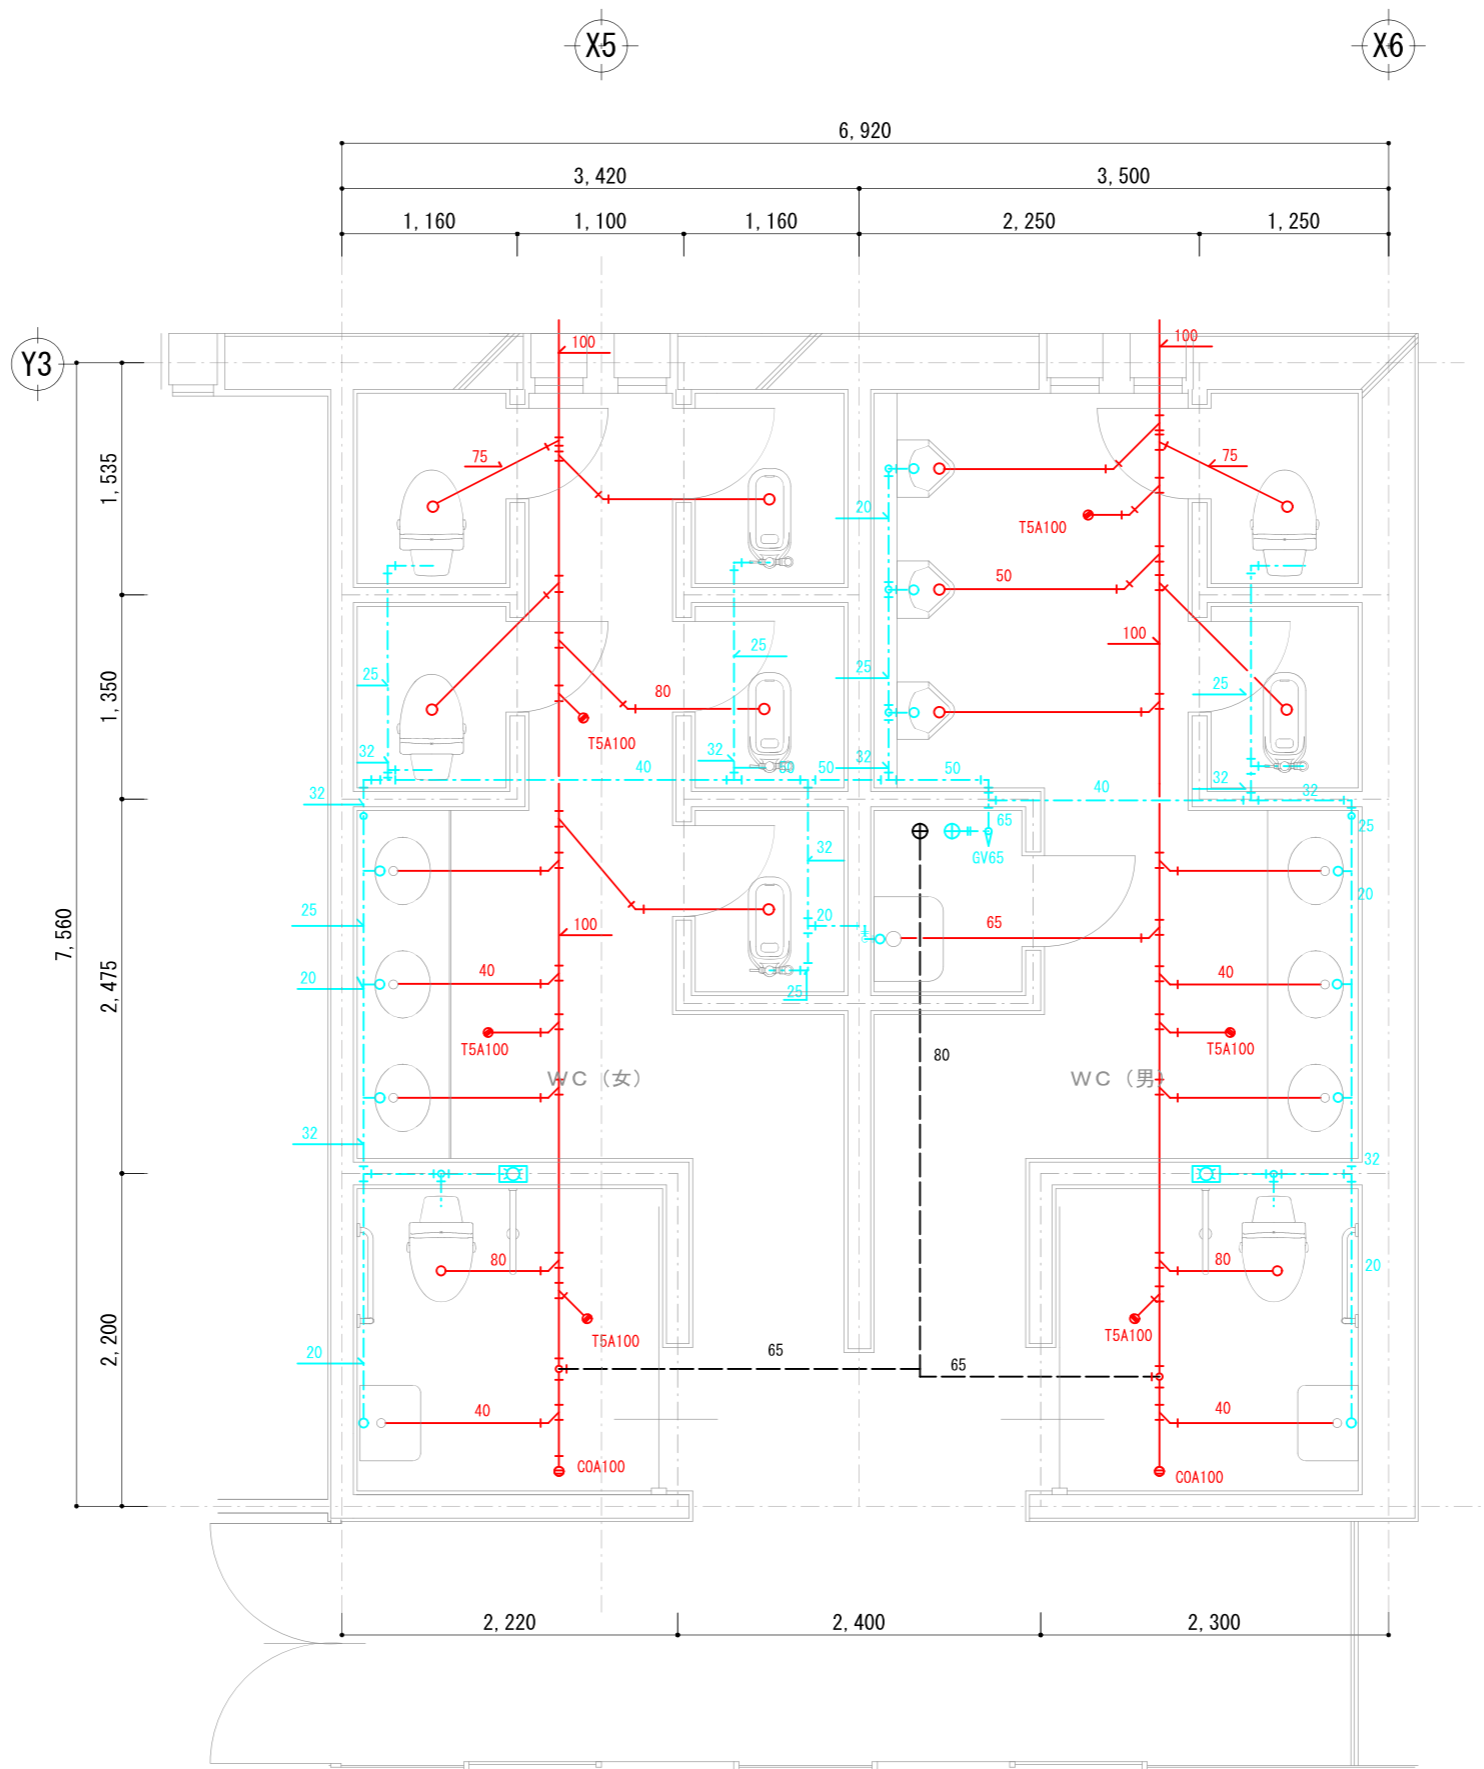

- 凡例
- — — — — : 既存給水管
  - — — — — : 既存排水管
  - - - - - : 既存通気管


設計	承認	担当

縮尺  
S=1:50  
作成年月日

工事名称  
道の駅トイレ洋式化改修工事

図面名称  
既存配管図(参考図)