


No, 1

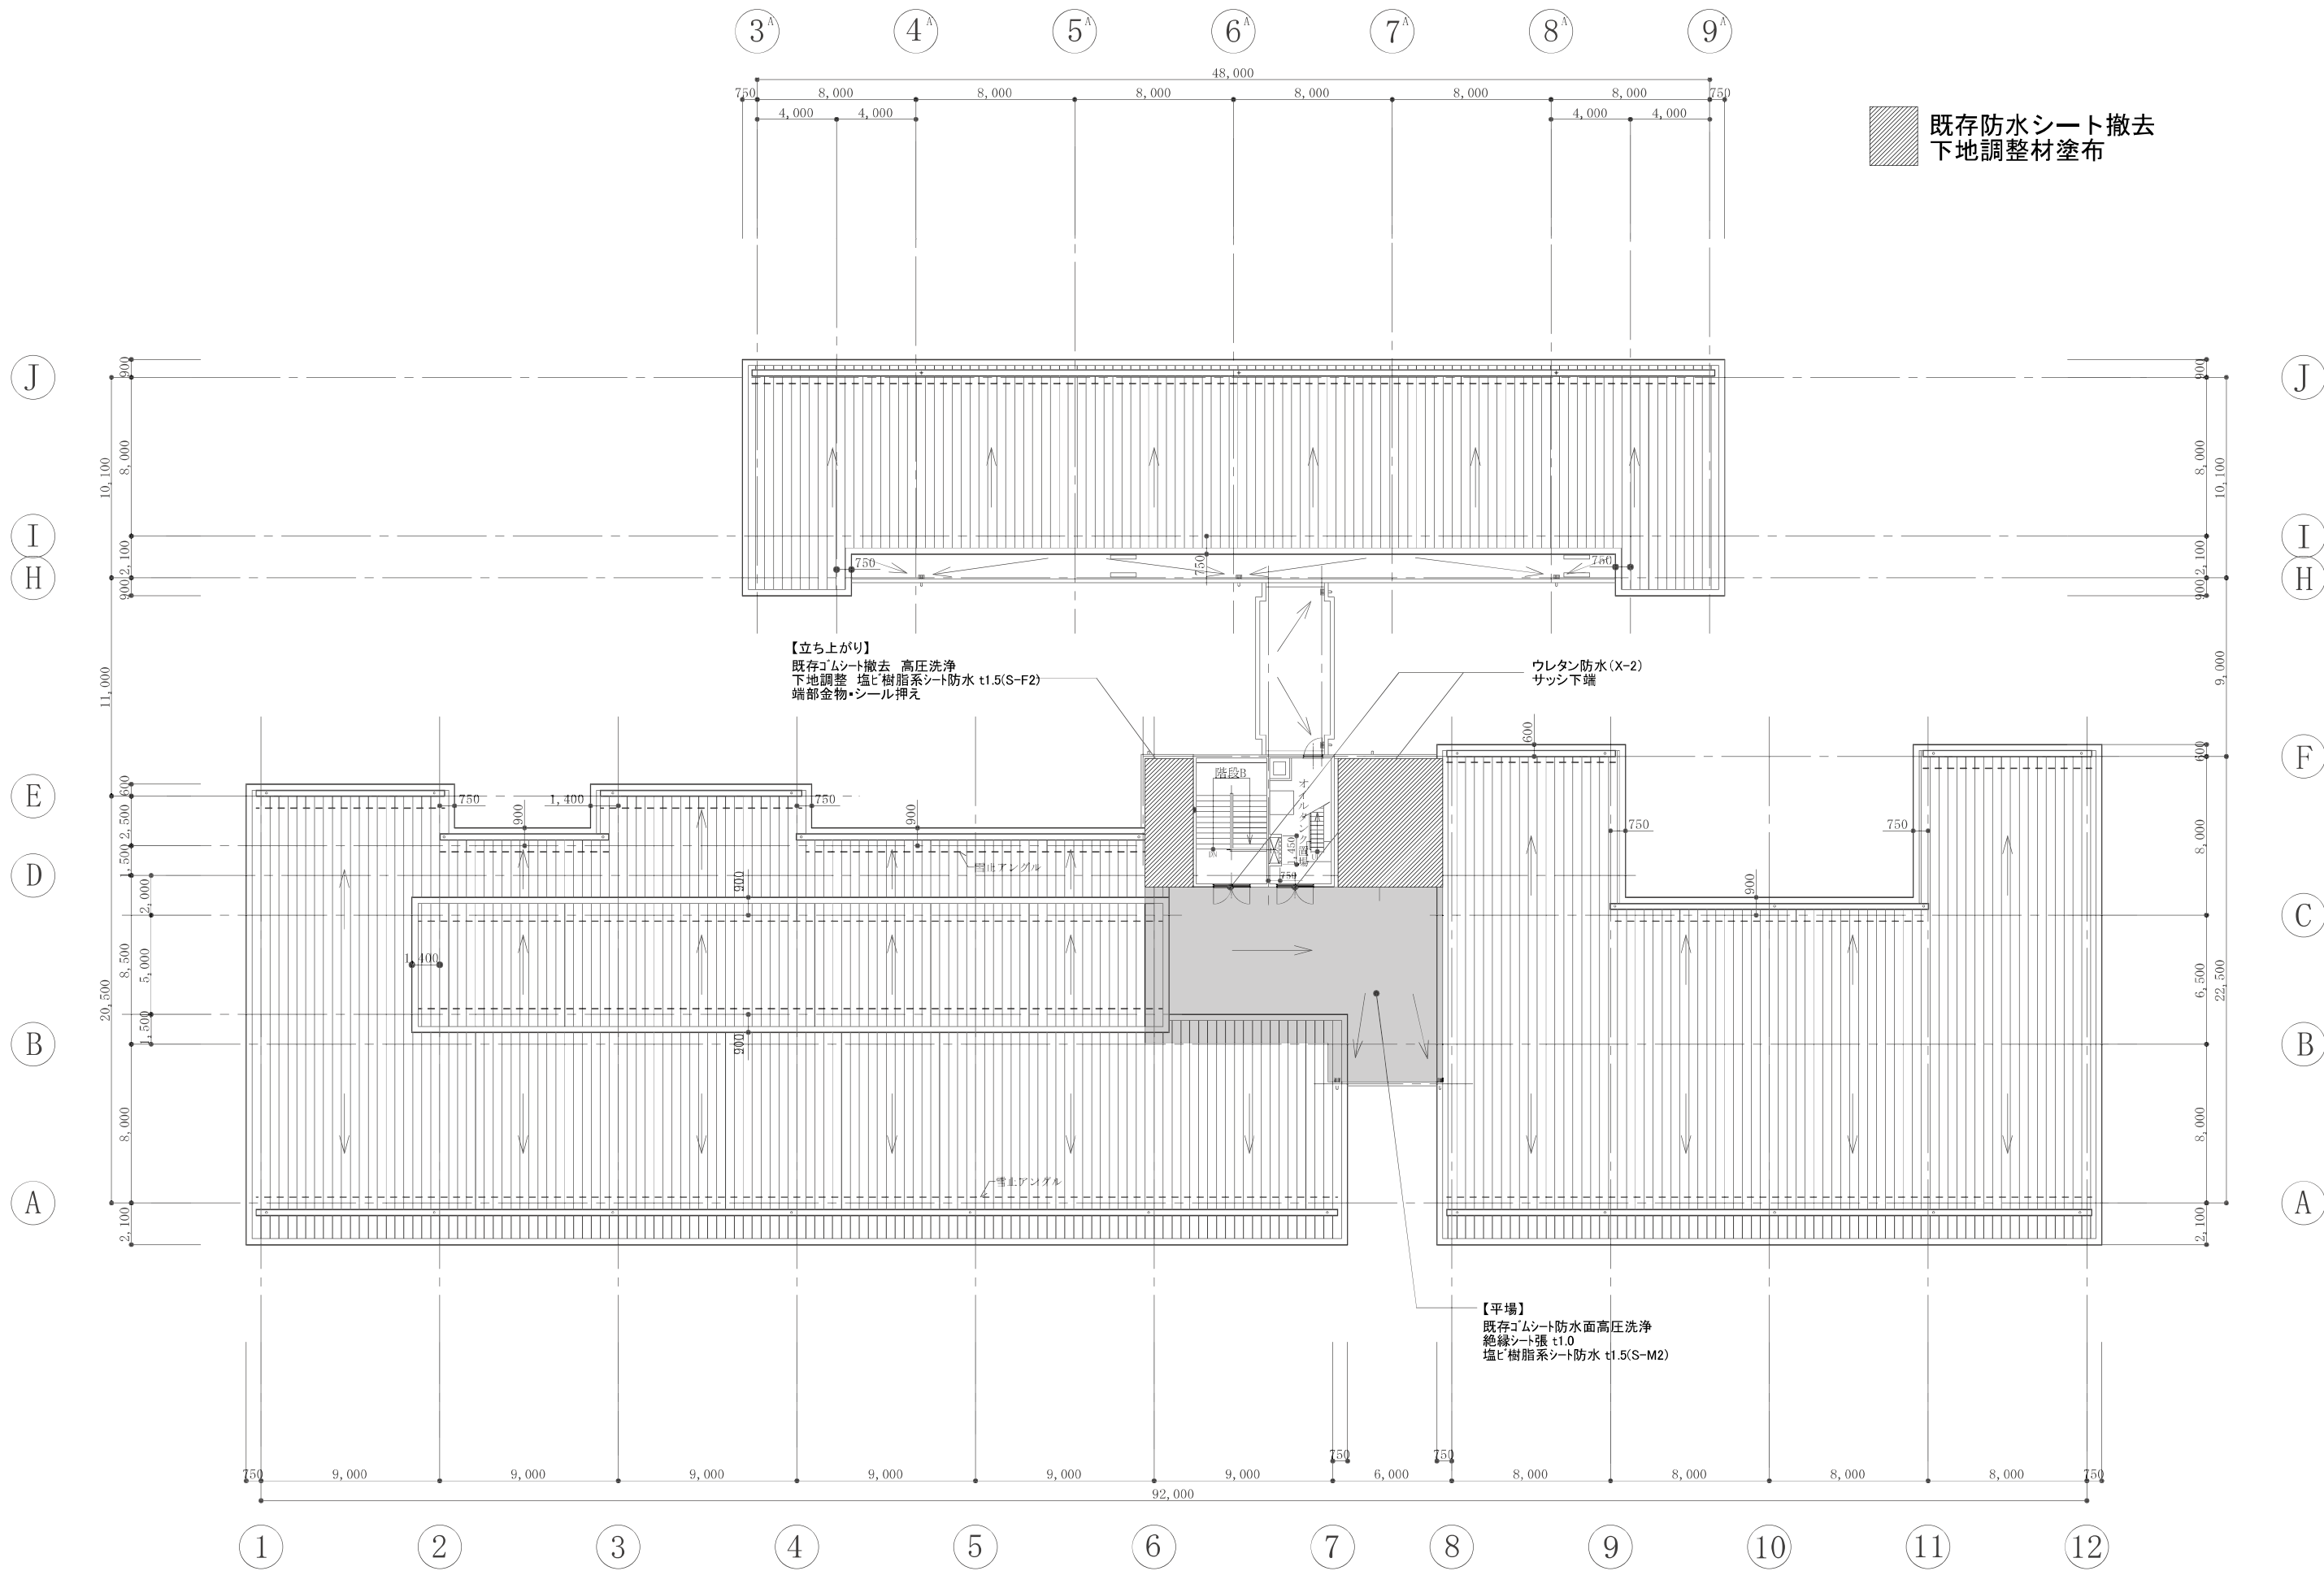

R階平面図 S=1/300

			設計	承認	担当	縮尺 S=1:300	工事名称 葦崎東中学校屋上階防水修繕	No. 2
						作成年月日	図面名称 葦崎東中学校 R階平面図	