


1:5,000

市道巾杭座標

巾杭番号	X座標	Y座標
NR-01	-30963.3721	-5561.2340
NR-02	-30960.5072	-5557.1947
NR-03	-30957.9808	-5552.9356
NR-04	-30955.7387	-5548.3224
NR-05	-30954.3831	-5544.9290
NR-06	-30953.0788	-5540.9315
NR-07	-30952.0541	-5536.8533
NR-08	-30951.3132	-5532.7083
NR-09	-30951.0656	-5530.9788
NR-10	-30951.0500	-5530.5267
NR-11	-30950.2063	-5526.0179
NR-12	-30950.0468	-5525.1653
NR-13	-30948.6529	-5519.8919
NR-14	-30946.8759	-5514.7349
NR-15	-30945.8012	-5512.2296
NR-16	-30944.7254	-5509.7222
NR-17	-30942.8862	-5506.1782
NR-18	-30942.2130	-5504.8808
NR-19	-30939.3521	-5500.2368
NR-20	-30936.1582	-5495.8151
NR-21	-30935.8419	-5495.4930
NR-22	-30930.9341	-5489.2767
NR-23	-30927.8671	-5485.3920
NR-24	-30925.4794	-5482.1313
NR-25	-30923.3577	-5478.7468
NR-26	-30921.4877	-5475.2271
NR-27	-30920.6616	-5473.4496
NR-28	-30919.3979	-5470.3530

巾杭番号	X座標	Y座標
NR-29	-30918.3221	-5467.1862
NR-30	-30917.4314	-5463.9324
NR-31	-30915.2792	-5455.0199
NR-32	-30910.5845	-5435.5787
NR-33	-30906.6018	-5419.0855
NR-34	-30906.1613	-5417.1603
NR-35	-30905.7933	-5415.9717
NR-36	-30904.5481	-5411.9497
NR-37	-30903.5525	-5409.4107
NR-38	-30902.5570	-5406.8716
NR-39	-30900.1987	-5401.9533
NR-40	-30899.2132	-5400.2416
NR-41	-30899.2132	-5400.2415
NR-42	-30897.4239	-5396.9304
NR-43	-30895.8153	-5393.7340
NR-44	-30895.7536	-5393.6068

道路計画平面図 S=1:500 (A3)

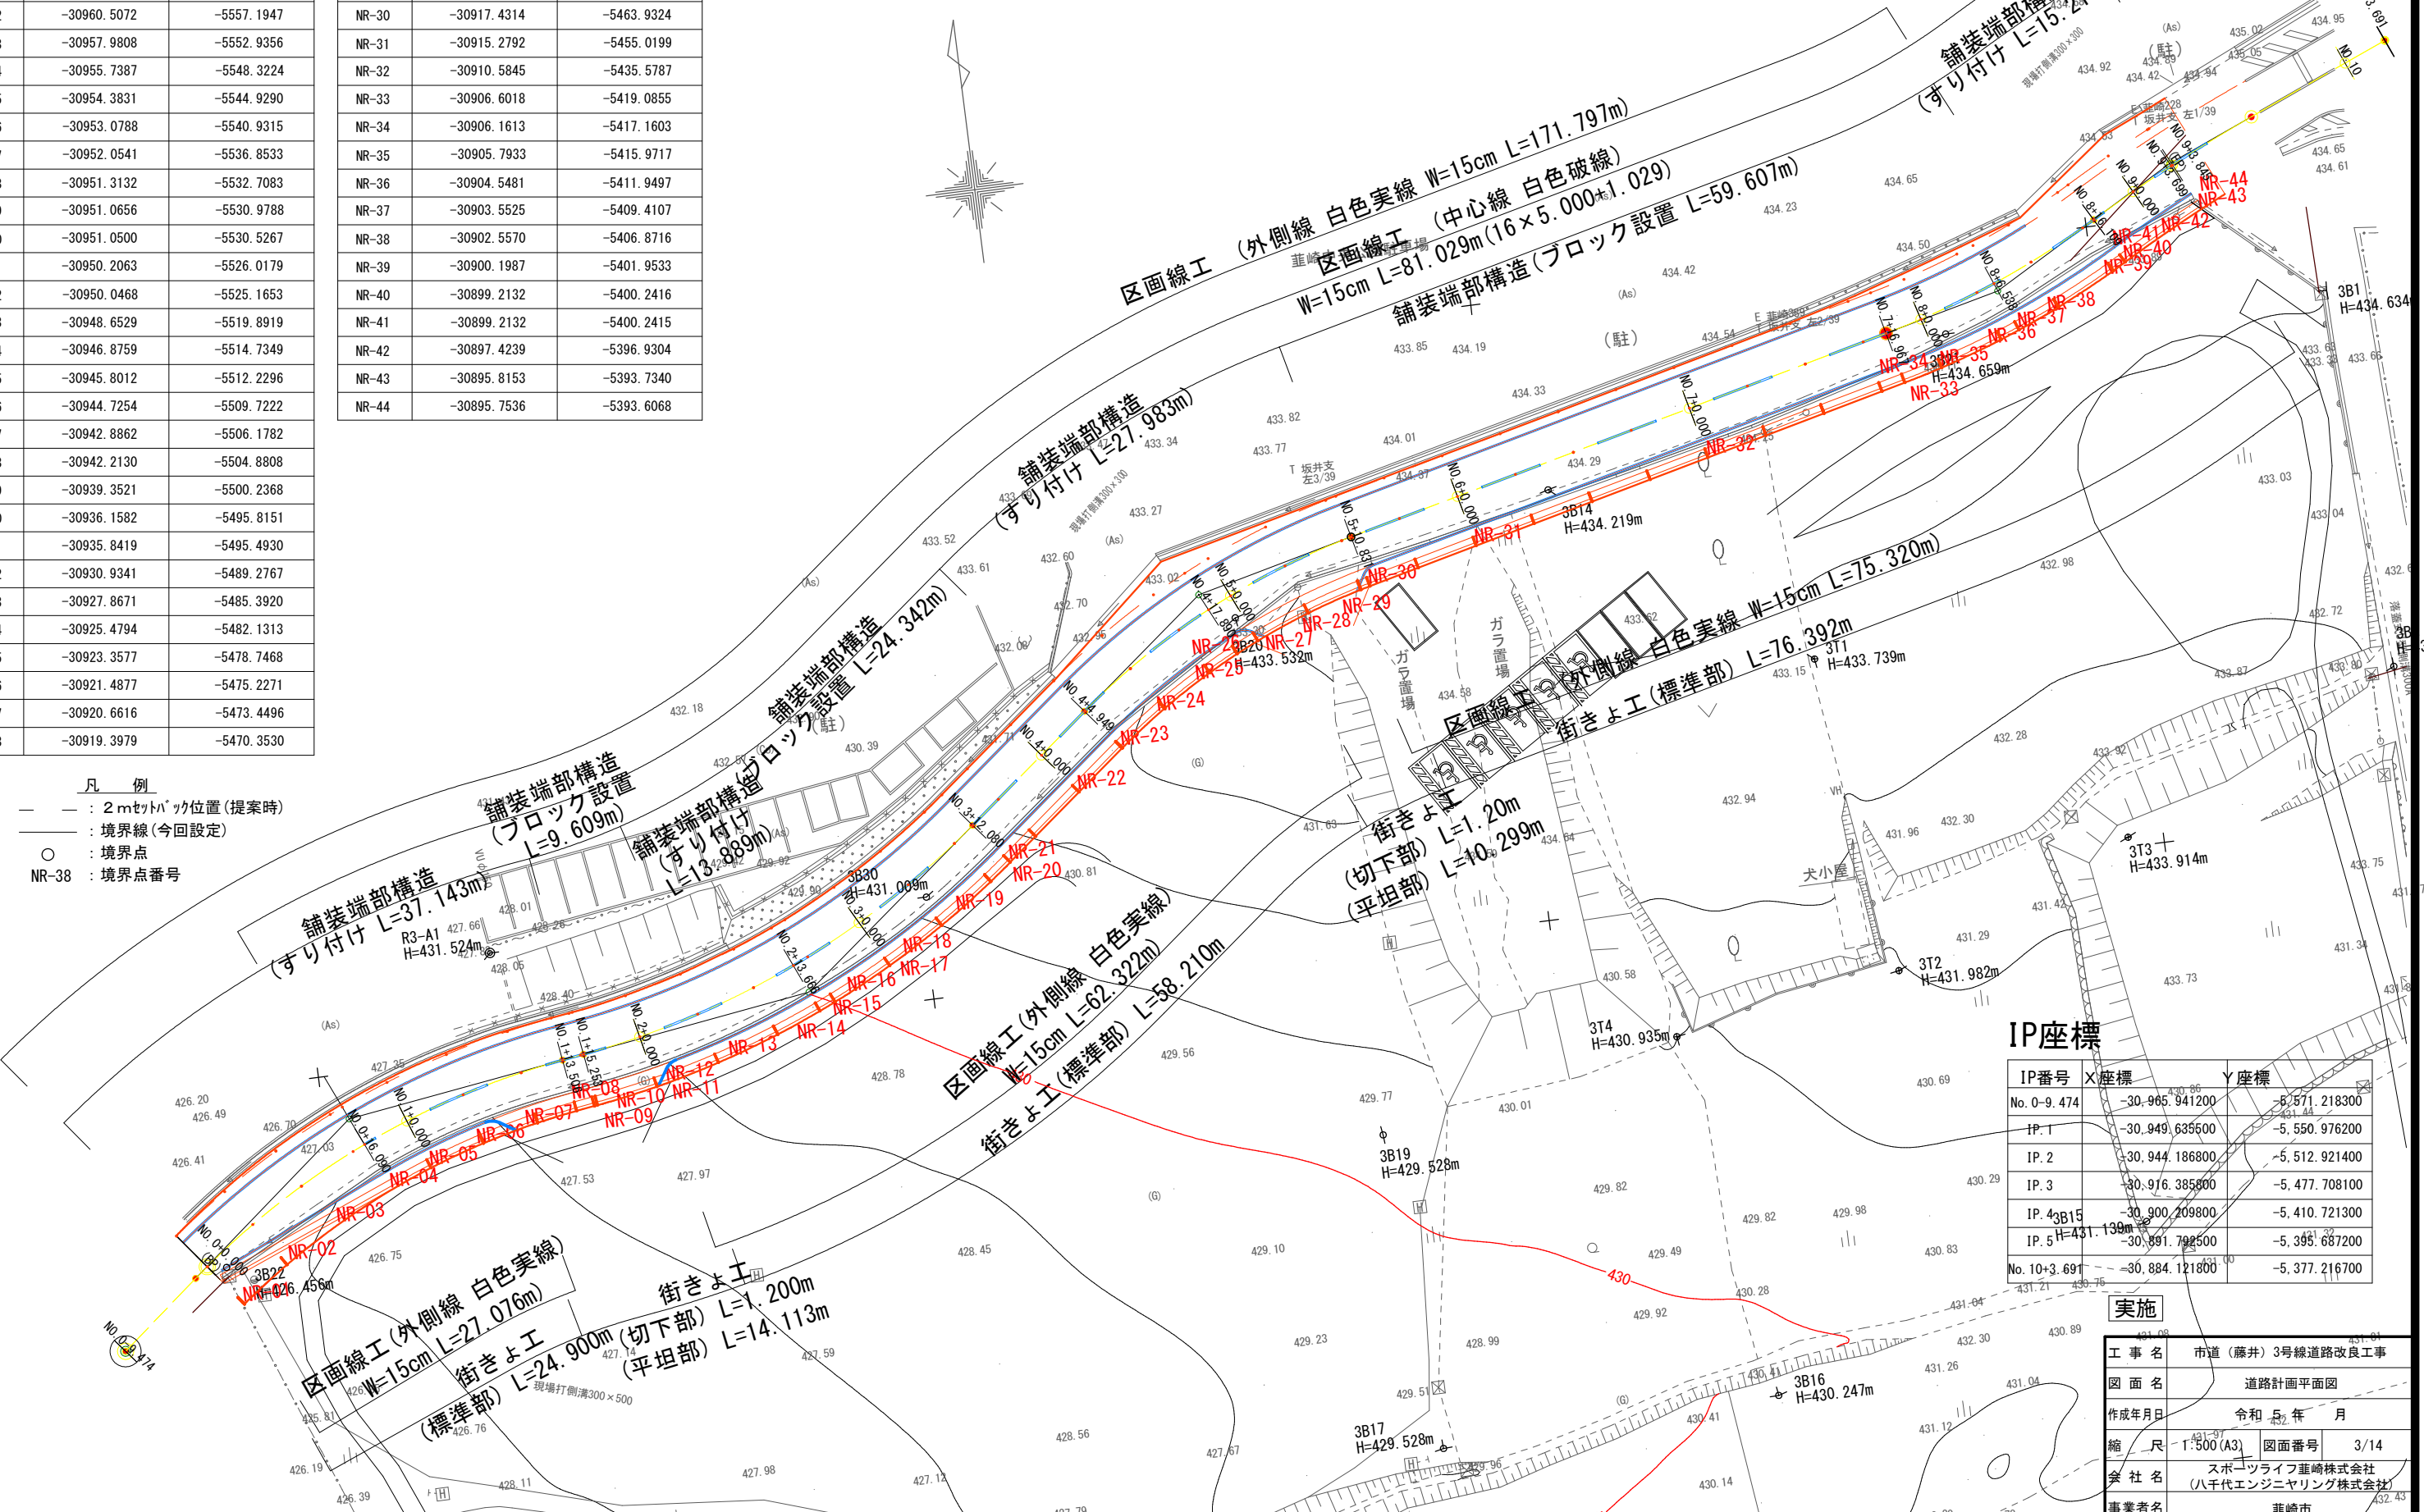

- 凡 例
- : 2mネットバック位置 (提案時)
 - : 境界線 (今回設定)
 - : 境界点
 - NR-38 : 境界点番号

IP座標


IP番号	X座標	Y座標
No. 0-9. 474	-30.965.941200	-5.571.218300
IP. 1	-30.949.635500	-5.550.976200
IP. 2	-30.944.186800	-5.512.921400
IP. 3	-30.976.385800	-5.477.708100
IP. 4	-30.900.209800	-5.410.721300
IP. 5	-30.891.792500	-5.395.687200
No. 10+3. 691	-30.884.121800	-5.377.216700

実施

工 事 名	市道 (藤井) 3号線道路改良工事
図 面 名	道路計画平面図
作成年月日	令和 5 年 月
縮 尺	1:500 (A3)
図面番号	3/14
企 業 名	スポーツライフ葦崎株式会社 (ハ千代エンジニアリング株式会社)
事業所名	葦崎市

道路計画縦断図

V=1: 200 (A3)
H=1: 1000 (A3)

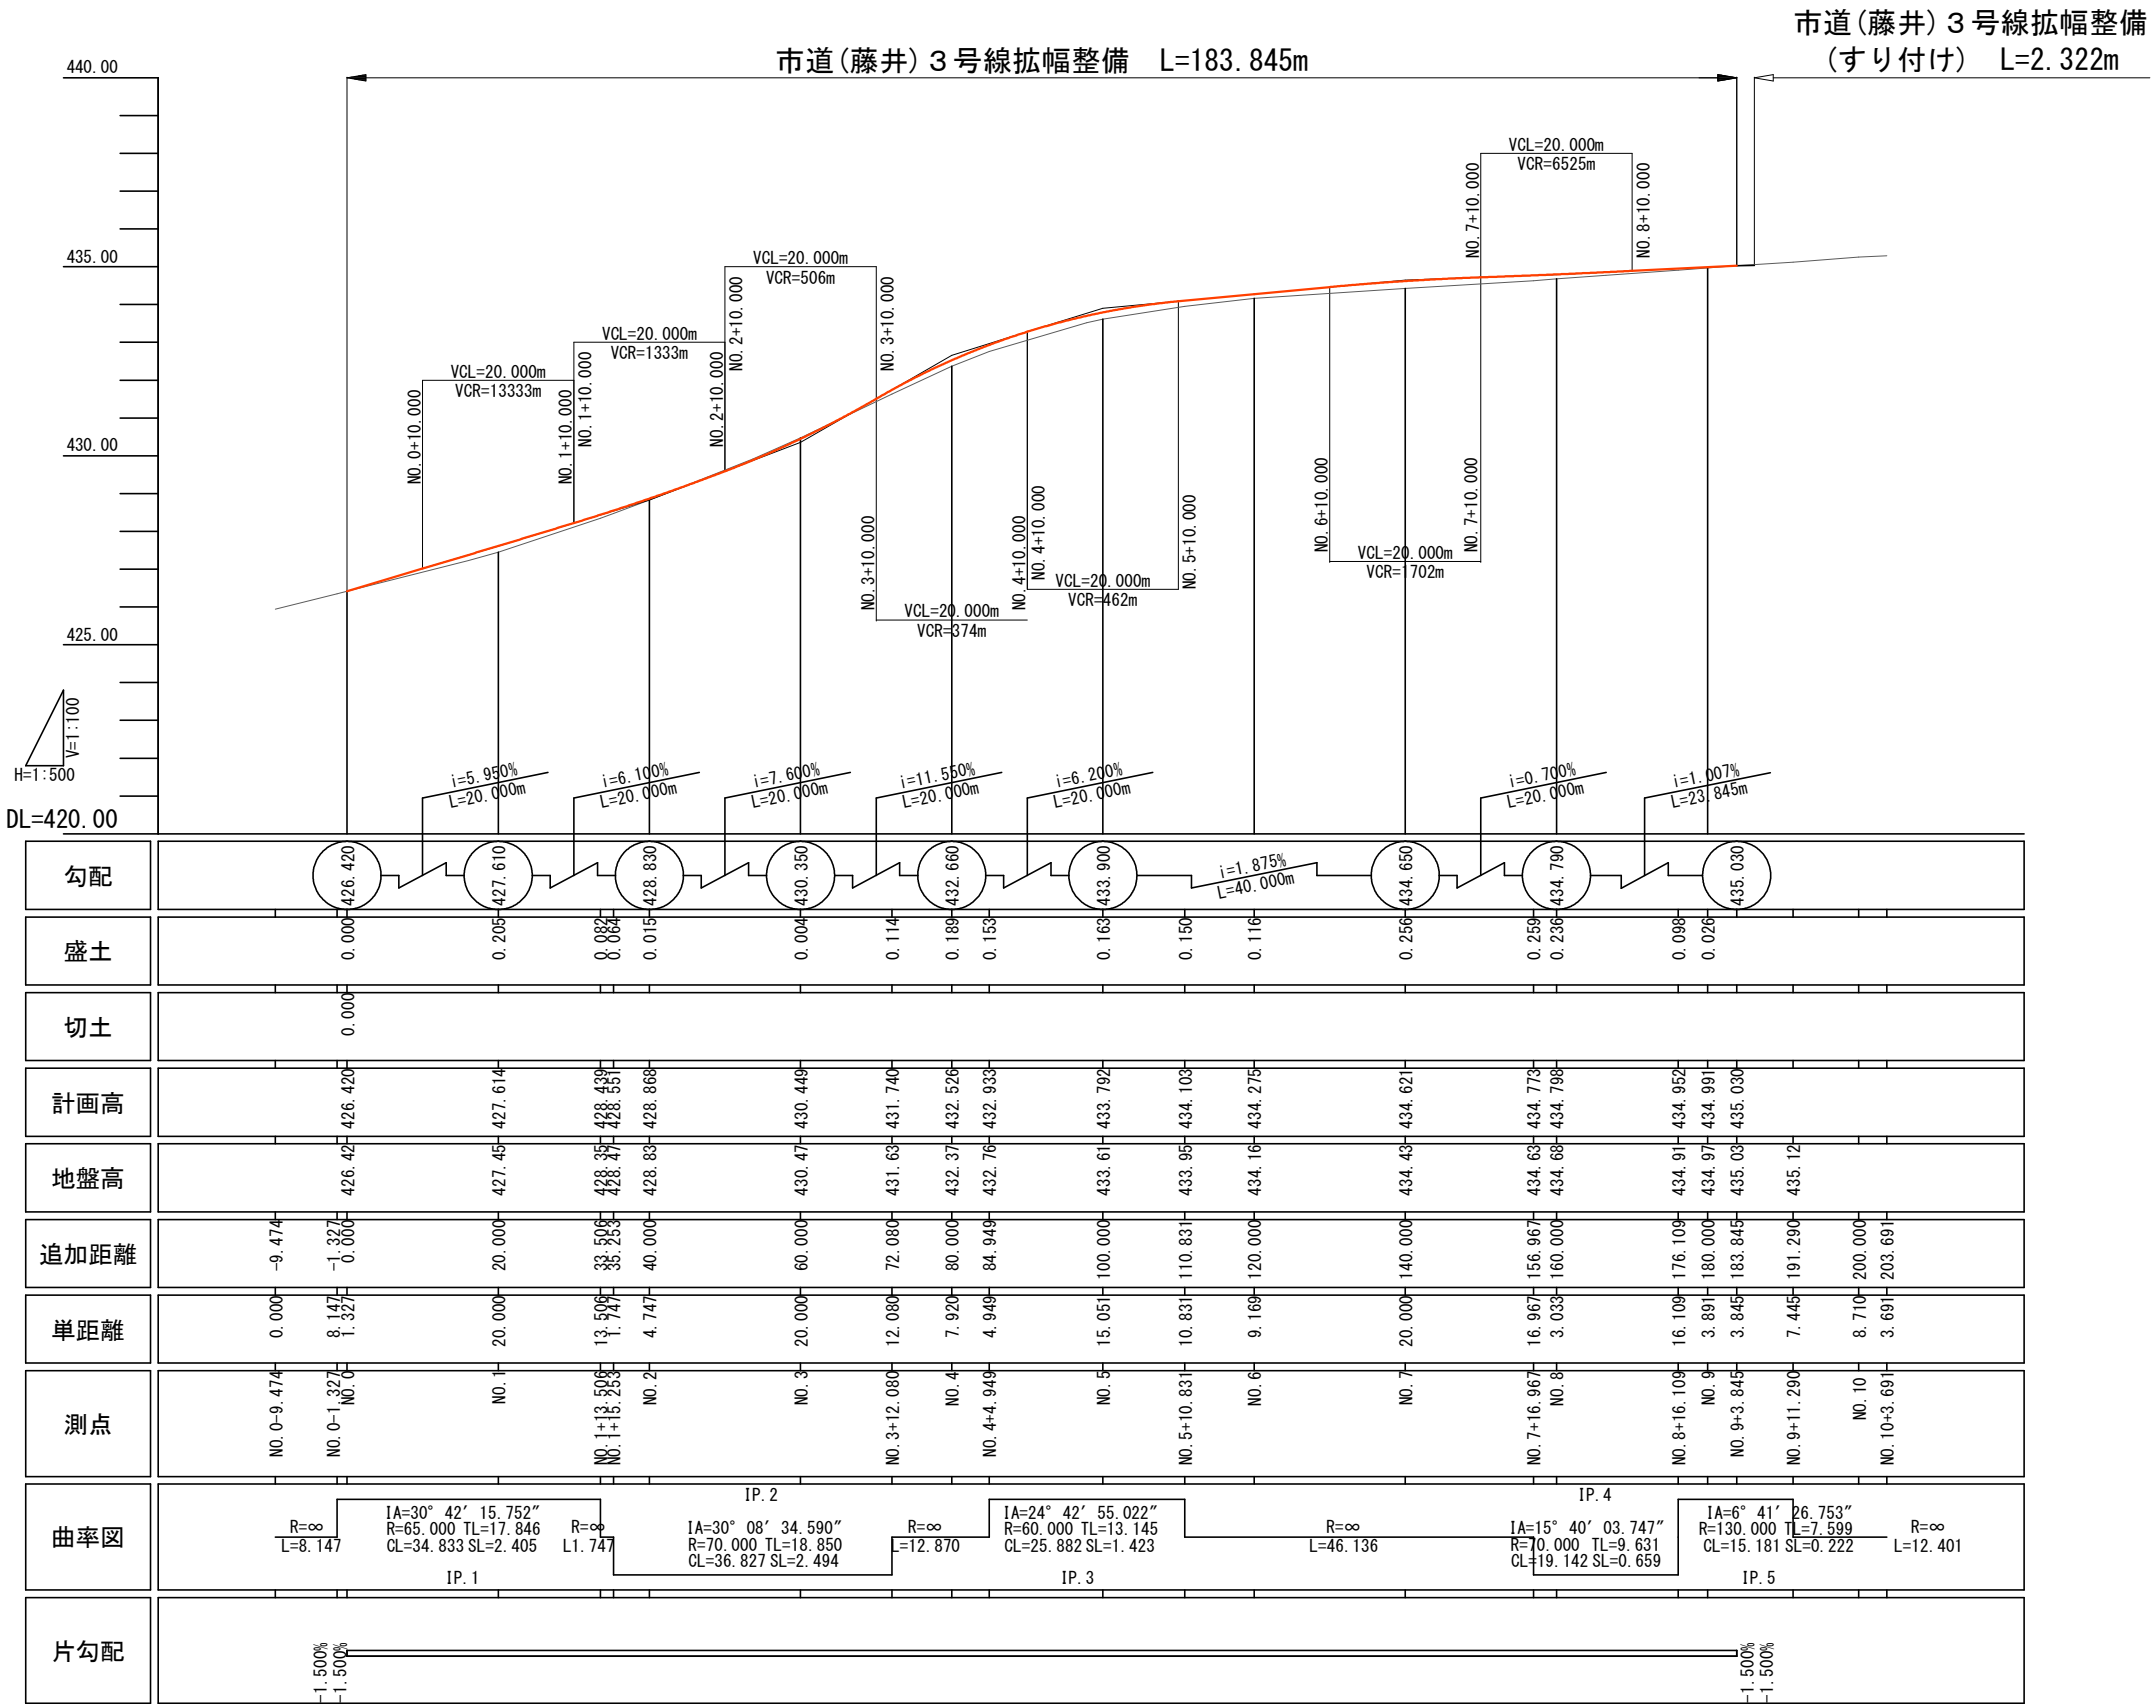

実施

工 事 名	市道（藤井）3号線道路改良工事		
図 面 名	道路計画縦断図		
作成年月日	令和 5 年 月		
縮 尺	図 示	図面番号	4/14
会 社 名	スポーツライフ葦崎株式会社 (八千代エンジニアリング株式会社)		
事業者名	葦崎市		


道路計画横断図(1) S=1:100(A3)

NO. 0+16.090

GH=427.23
FH=427.379

単位: m²

路盤撤去	1.34
片切掘削	0.67
床掘	-
路床盛土	0.06

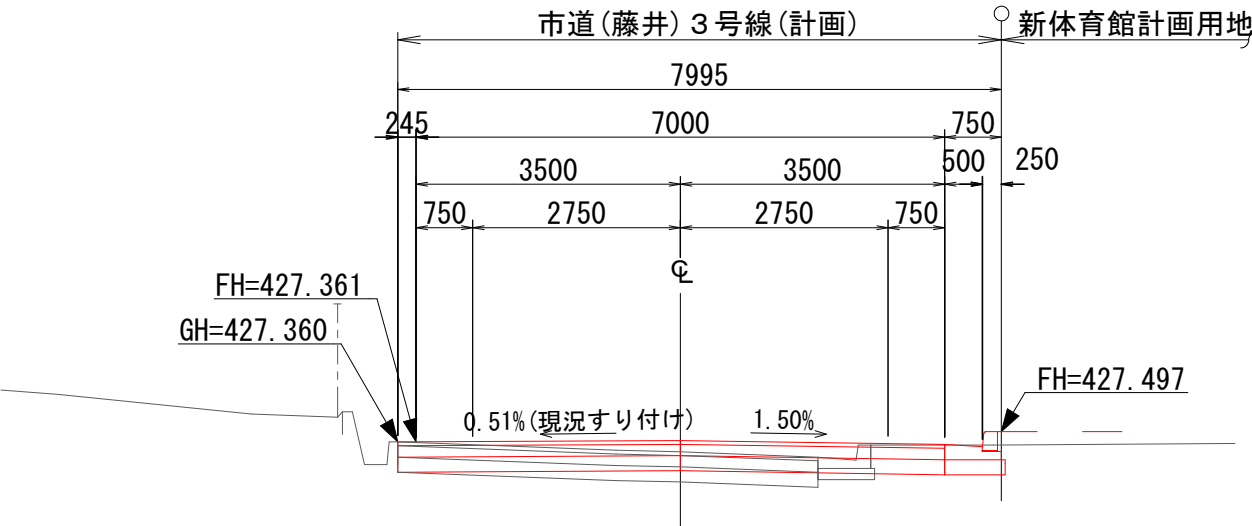


DL=425.0

NO. 0+0.000

GH=426.42
FH=426.420

単位: m²

路盤撤去	1.58
片切掘削	1.74
床掘	-
路床盛土	-

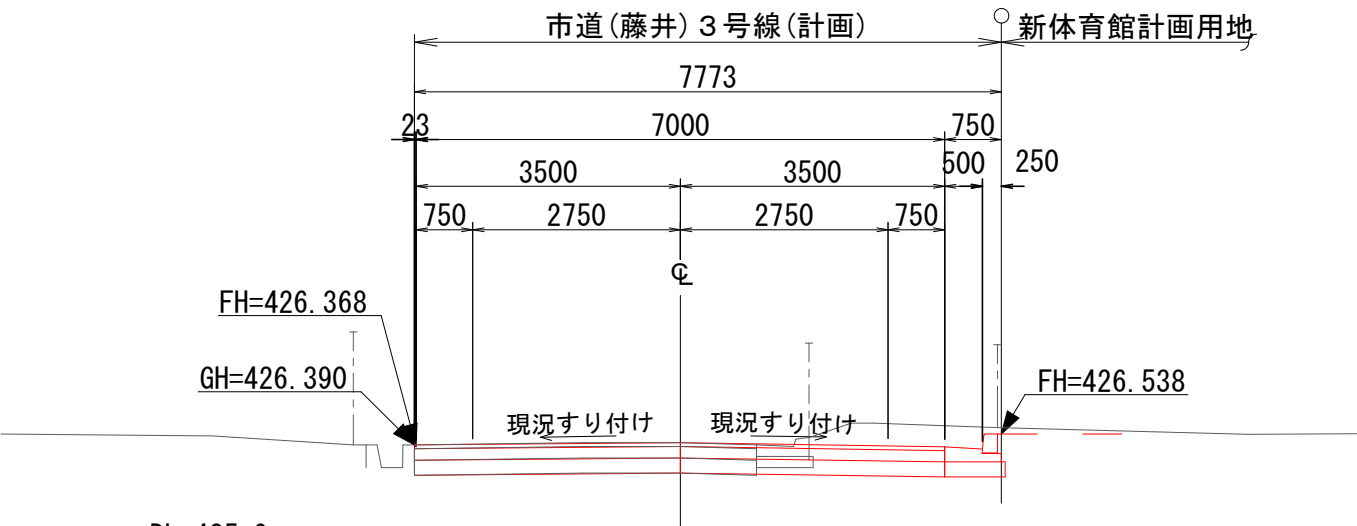


DL=425.0

NO. 1+13.506

GH=428.35
FH=428.439

単位: m²

路盤撤去	1.51
片切掘削	0.65
床掘	-
路床盛土	-

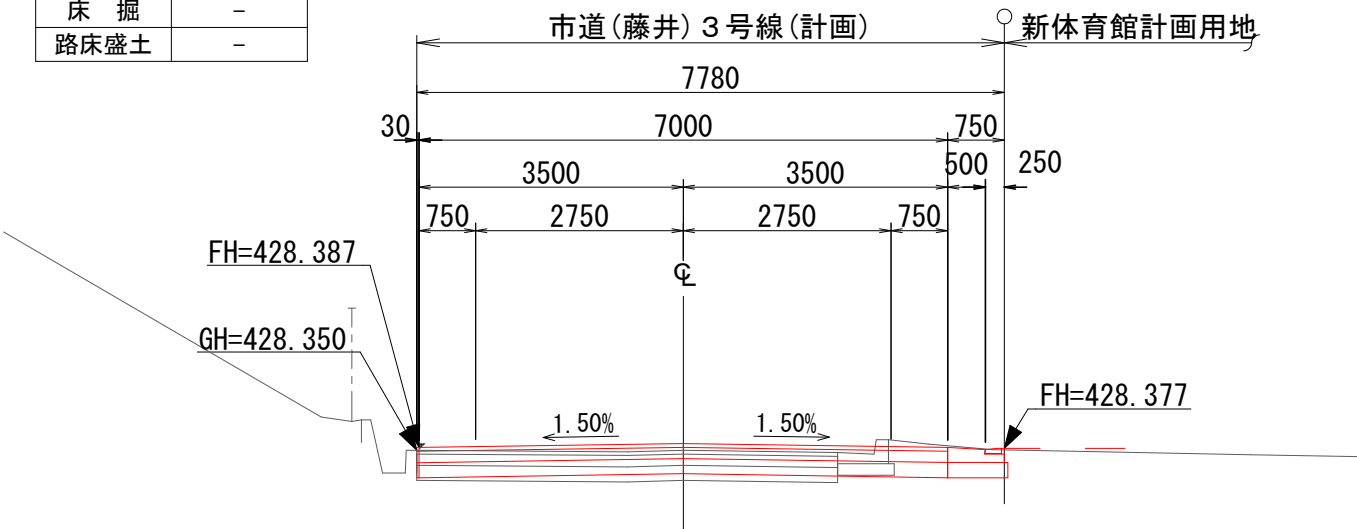


DL=425.0

NO. 1+0.000

GH=427.45
FH=427.614

単位: m²

路盤撤去	1.26
片切掘削	0.64
床掘	-
路床盛土	0.08

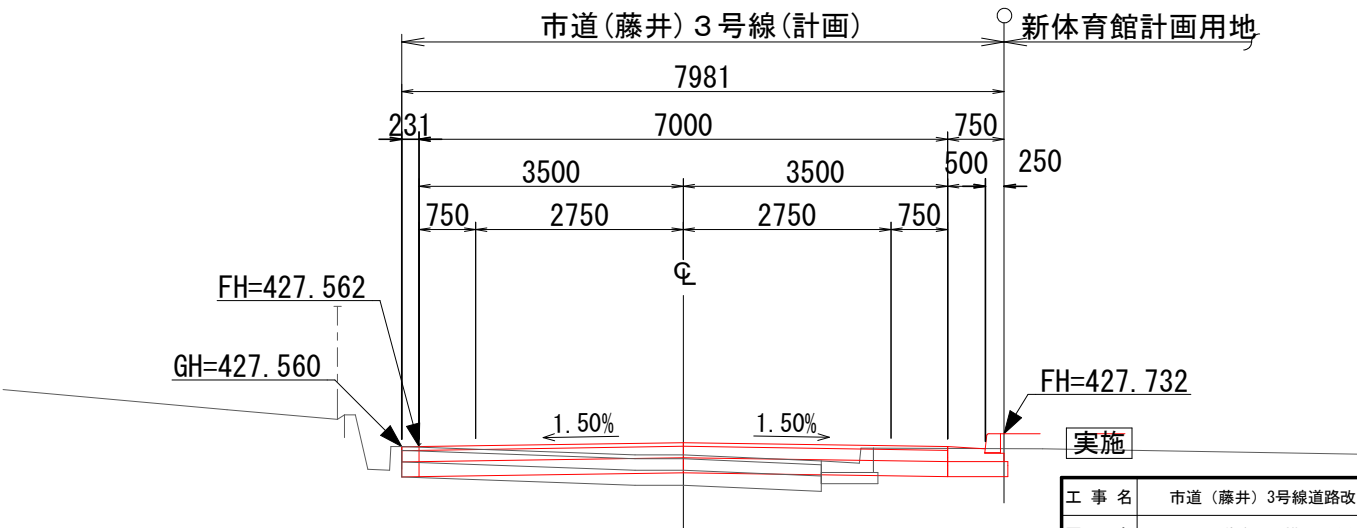

DL=425.0

凡例

路盤撤去	床掘
片切掘削	路床盛土

工事名	市道(藤井)3号線道路改良工事
図面名	道路計画横断図(1)
作成年月日	令和5年 月
縮尺	1:100(A3) 図面番号 5/14
会社名	スポーツライフ葦崎株式会社 (八千代エンジニアリング株式会社)
事業者名	葦崎市


道路計画横断図(2) S=1:100(A3)

NO. 2+0.000

GH=428.83
FH=428.868

単位 : m²

路盤撤去	1.71
片切掘削	0.77
床掘	0.10
路床盛土	-

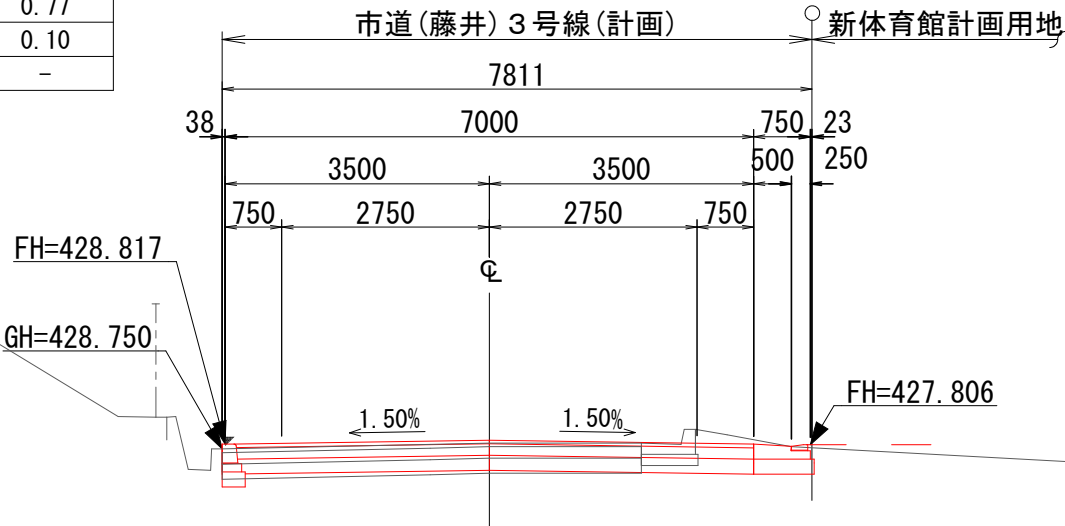


DL=425.0

NO. 1+15.253

GH=428.47
FH=428.551

単位 : m²

路盤撤去	1.54
片切掘削	0.68
床掘	0.10
路床盛土	-

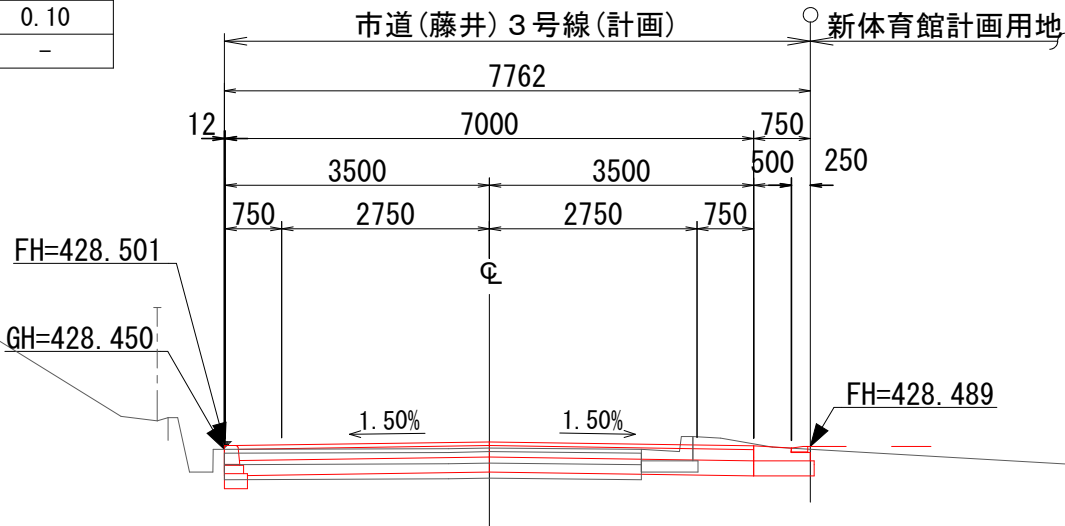


DL=425.0

NO. 3+0.000

GH=430.47
FH=430.449

単位 : m²

路盤撤去	1.87
片切掘削	1.10
床掘	-
路床盛土	-

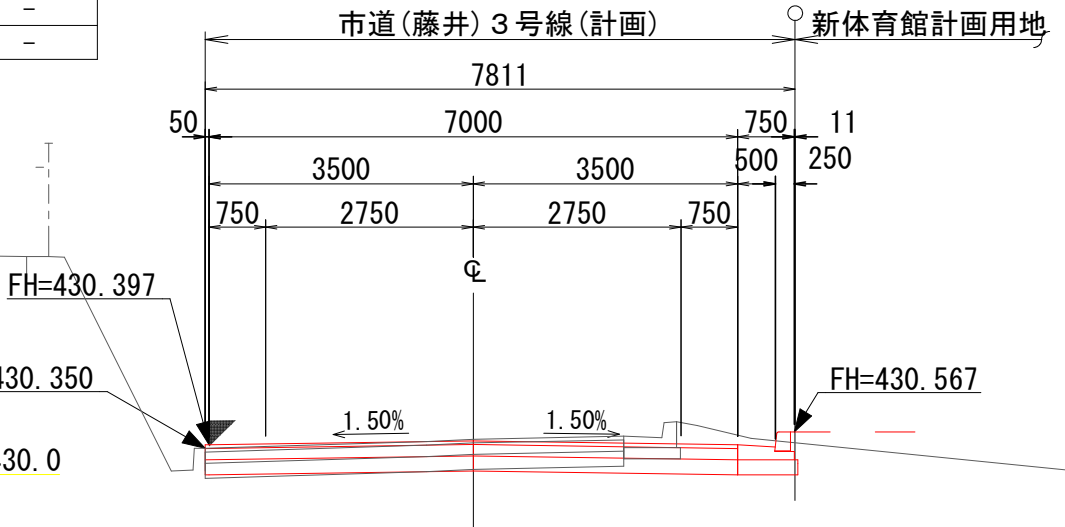


NO. 2+13.666

GH=429.91
FH=429.882

単位 : m²

路盤撤去	1.89
片切掘削	1.17
床掘	-
路床盛土	-

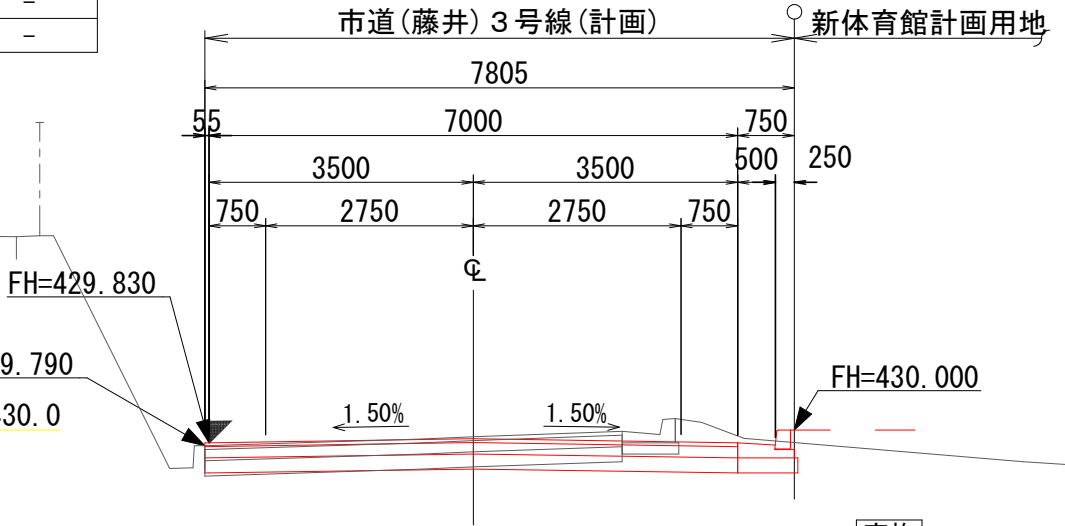

実施

工事名	市道(藤井)3号線道路改良工事		
図面名	道路計画横断図(2)		
作成年月日	令和 5 年 月		
縮尺	1:100(A3)	図面番号	6/14
会社名	スポーツライフ葦崎株式会社 (八千代エンジニアリング株式会社)		
事業者名	葦崎市		

凡例

路盤撤去	床掘
片切掘削	路床盛土


道路計画横断図(3) S=1:100 (A3)

NO. 4+0.000

GH=432.37
FH=432.526

単位: m²

路盤撤去	1.17
片切掘削	0.72
床掘	0.10
路床盛土	0.04

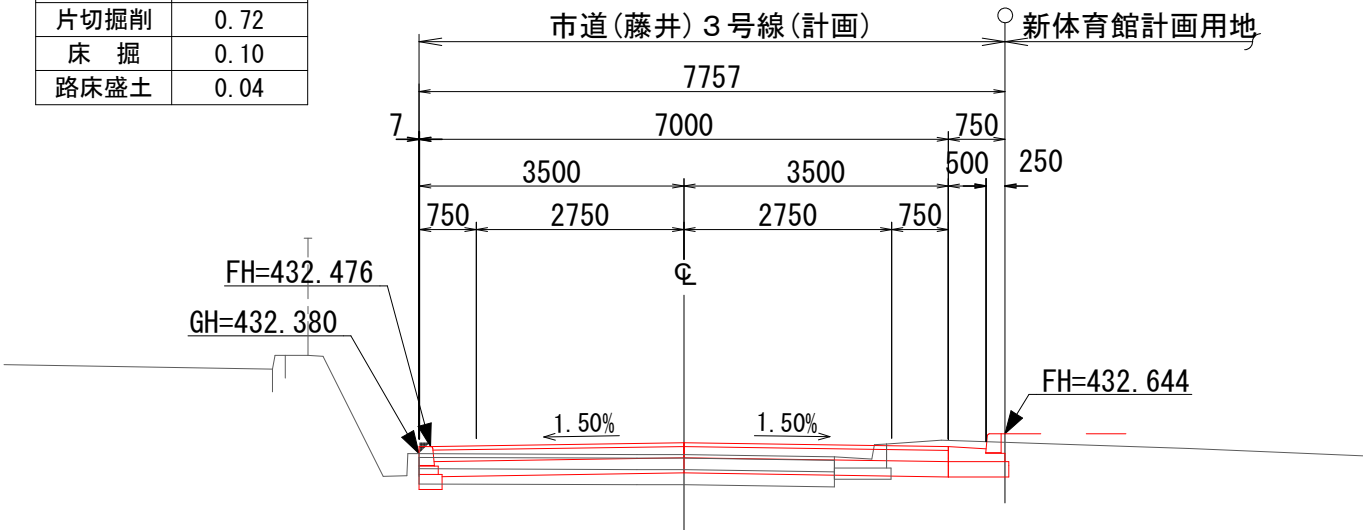


DL=430.0

NO. 4+17.890

GH=433.52
FH=433.702

単位: m²

路盤撤去	1.64
片切掘削	0.56
床掘	-
路床盛土	0.09

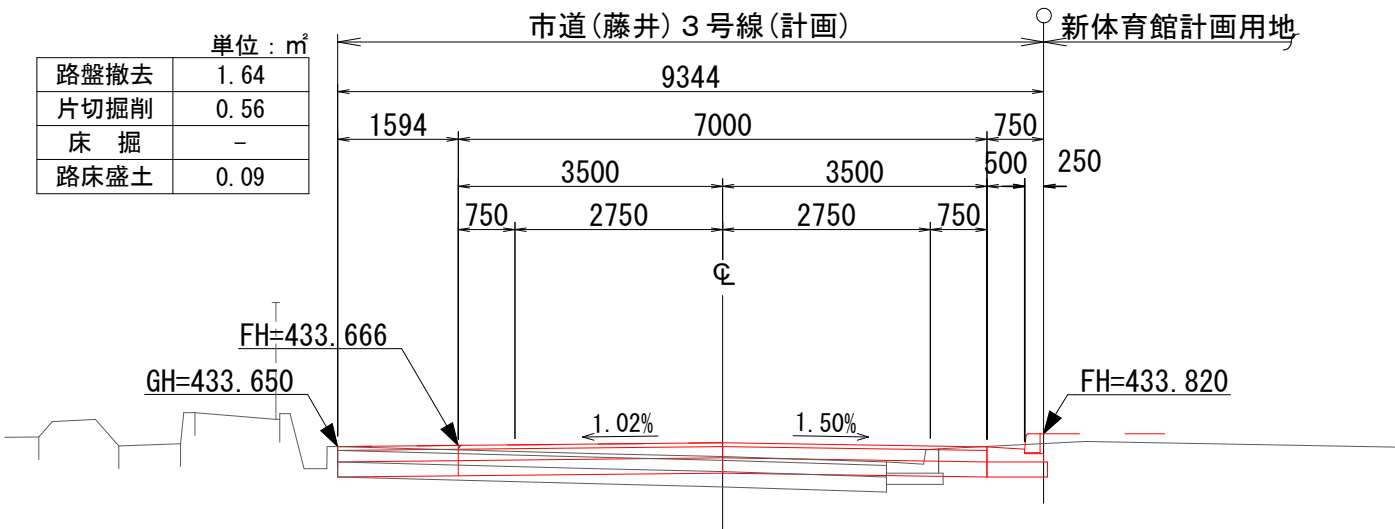


DL=430.0

NO. 3+12.080

GH=431.63
FH=431.740

単位: m²

路盤撤去	1.33
片切掘削	0.70
床掘	0.10
路床盛土	-

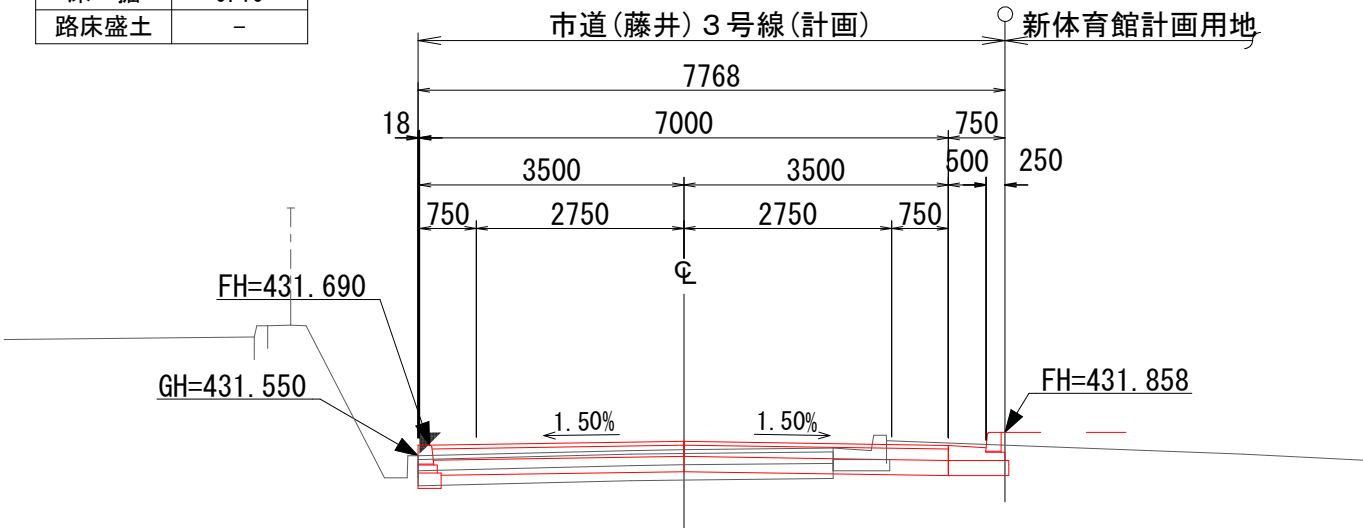


DL=430.0

NO. 4+4.949

GH=432.76
FH=432.933

単位: m²

路盤撤去	1.22
片切掘削	0.62
床掘	0.10
路床盛土	0.07

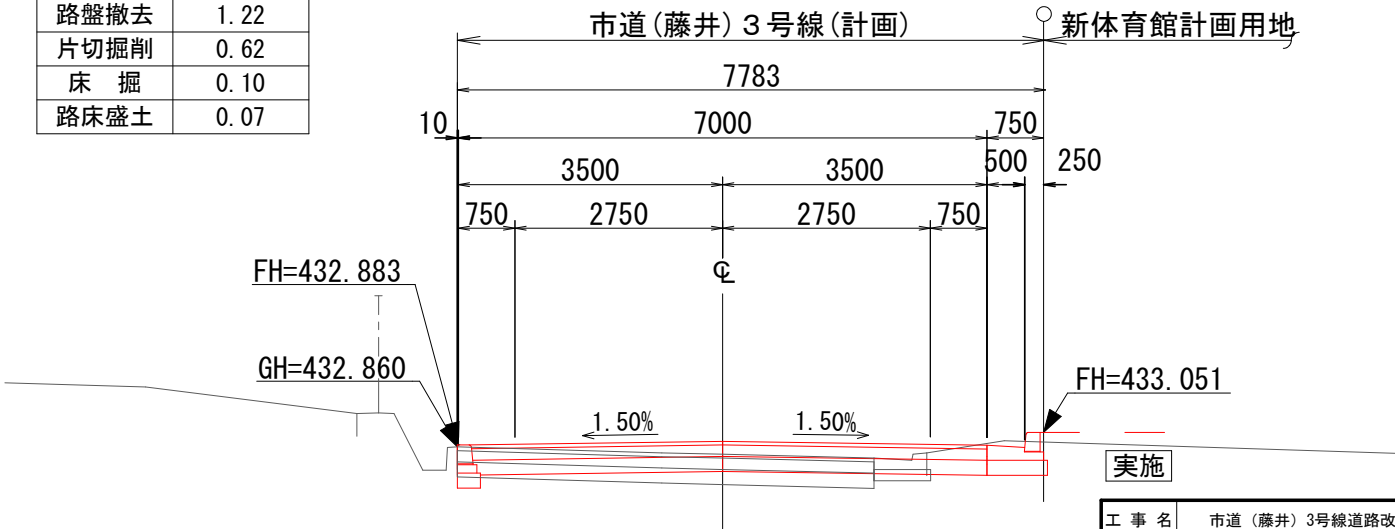

DL=430.0





凡例

路盤撤去	床掘
片切掘削	路床盛土

実施

工事名	市道(藤井)3号線道路改良工事
図面名	道路計画横断図(3)
作成年月日	令和5年月
縮尺	1:100(A3) 図面番号 7/14
会社名	スポーツライフ葦崎株式会社 (八千代エンジニアリング株式会社)
事業者名	葦崎市

S=1 : 100 (A3)

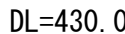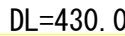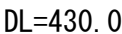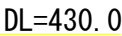

単位：m ²	
路盤撤去	1.39
片切掘削	0.75
床掘	0.10
路床盛土	0.02

凡 例		実施	
: 路盤撤去	: 床 掘	工 事 名	市道（藤井）3号線道路改良工事
: 片切掘削	: 路床盛土	図 面 名	道路計画横断図(4)
		作成年月日	令和 5 年 月
		縮 尺	1:100(A3)
		図面番号	8/14
		会 社 名	スポーツライフ韭崎株式会社 (八千代エンジニアリング株式会社)
		事業者名	韭崎市

道路計画横断図(5)


S=1:100 (A3)

NO. 8+0.000

GH=434.68
FH=434.798

単位: m²

路盤撤去	1.40
片切掘削	0.06
床掘	0.10
路床盛土	0.04

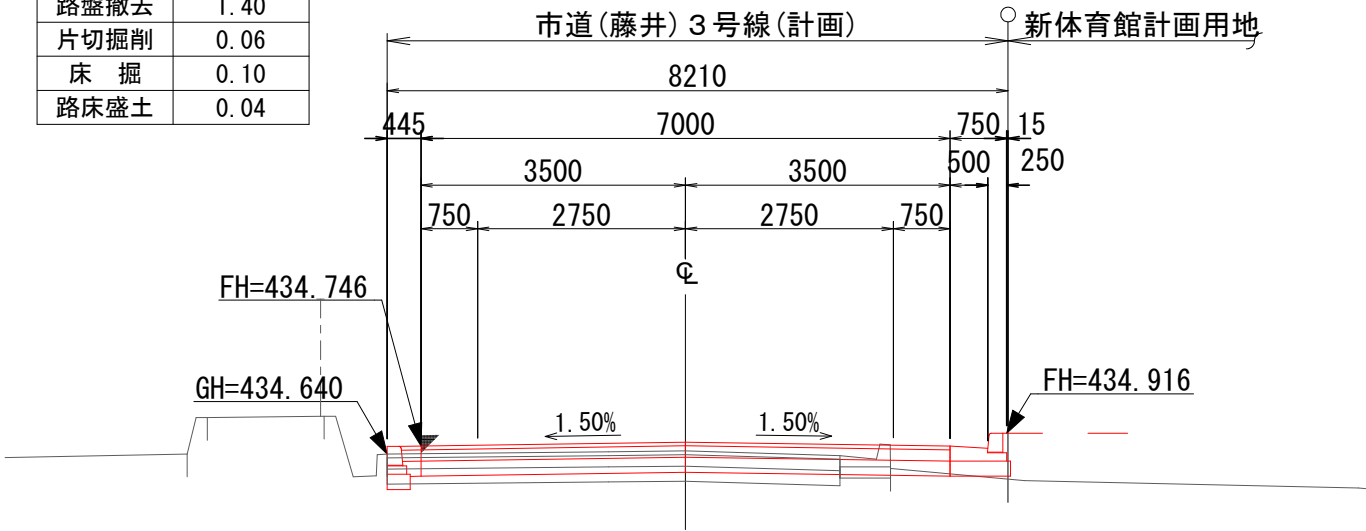


DL=430.0

NO. 8+16.109

GH=434.91
FH=434.952

単位: m²

路盤撤去	1.94
片切掘削	0.03
床掘	-
路床盛土	0.10

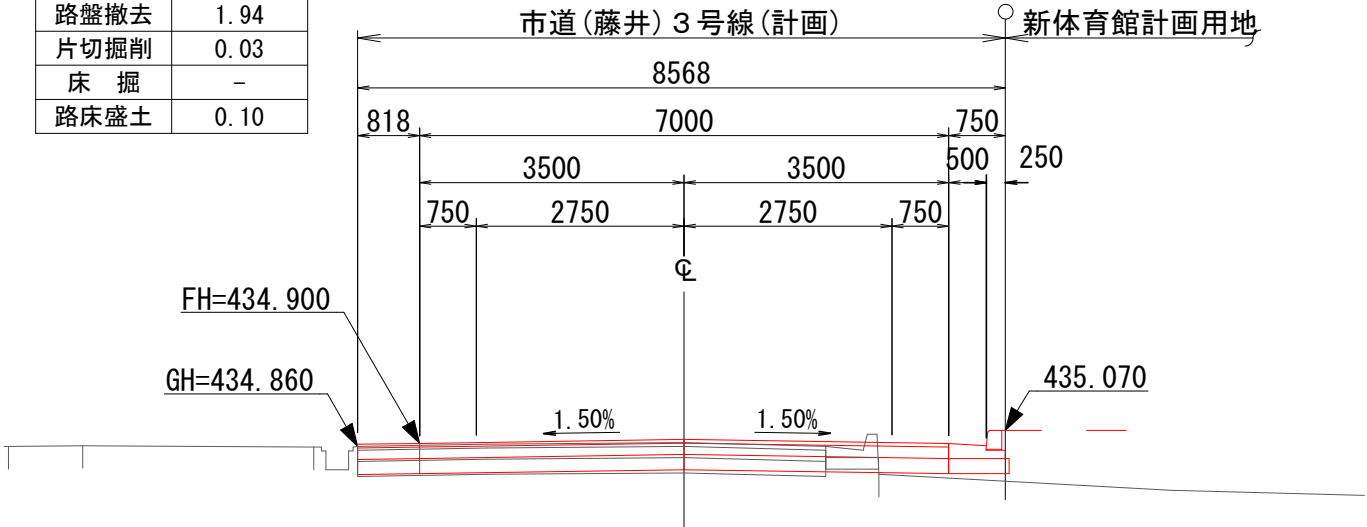


DL=430.0

NO. 7+16.967

GH=434.63
FH=434.773

単位: m²

路盤撤去	1.29
片切掘削	0.21
床掘	0.10
路床盛土	0.06

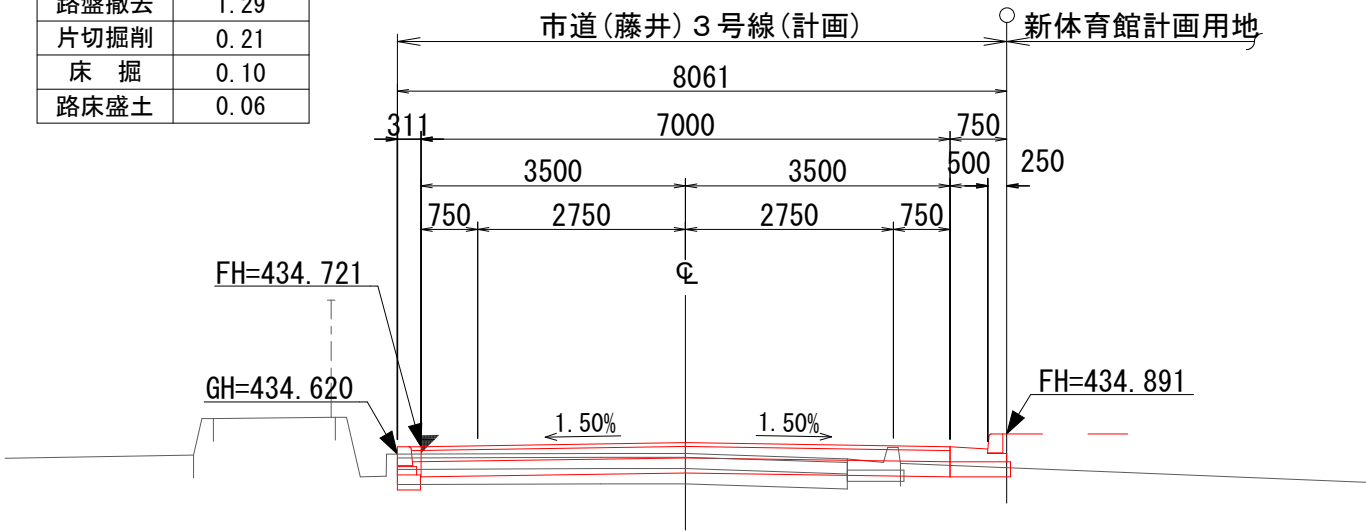


DL=430.0

NO. 8+6.538

GH=434.77
FH=434.857

単位: m²

路盤撤去	1.52
片切掘削	0.14
床掘	0.10
路床盛土	0.02

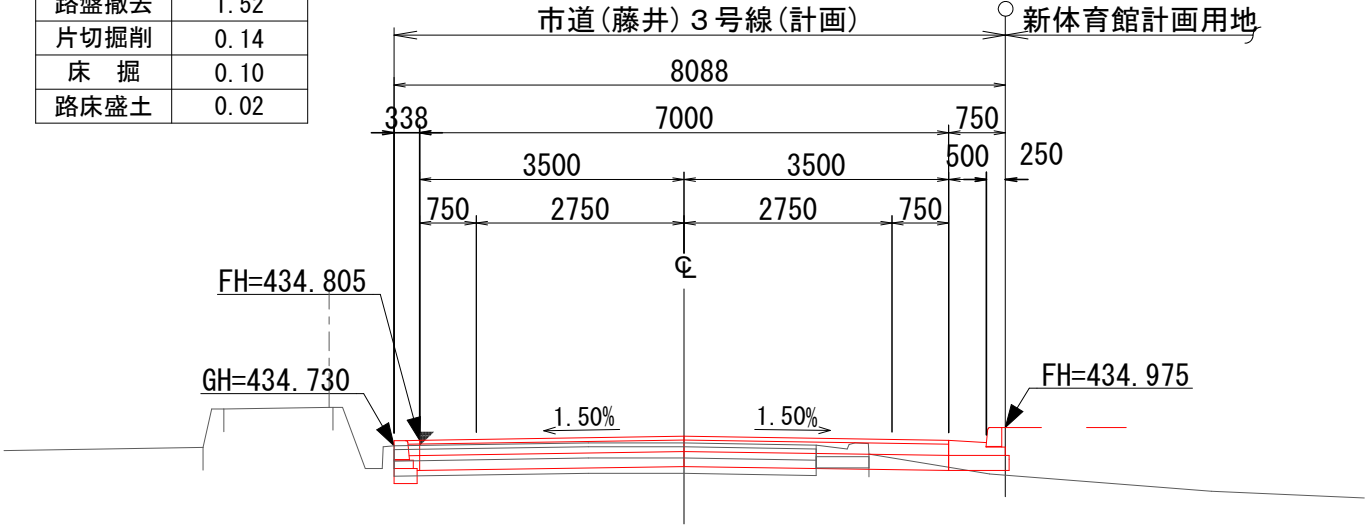

DL=430.0

凡例

	路盤撤去		床掘
	片切掘削		路床盛土

実施


工事名	市道(藤井)3号線道路改良工事		
図面名	道路計画横断図(5)		
作成年月日	令和5年月		
縮尺	1:100 (A3)	図面番号	9/14
会社名	スポーツライフ葦崎株式会社 (八千代エンジニアリング株式会社)		
事業者名	葦崎市		

道路計画横断図(6) S=1:100(A3)

NO. 9+3. 699

GH=435. 03
FH=435. 029

単位 : m ²	
路盤撤去	2. 63
片切掘削	0. 09
床 掘	-
路床盛土	0. 09

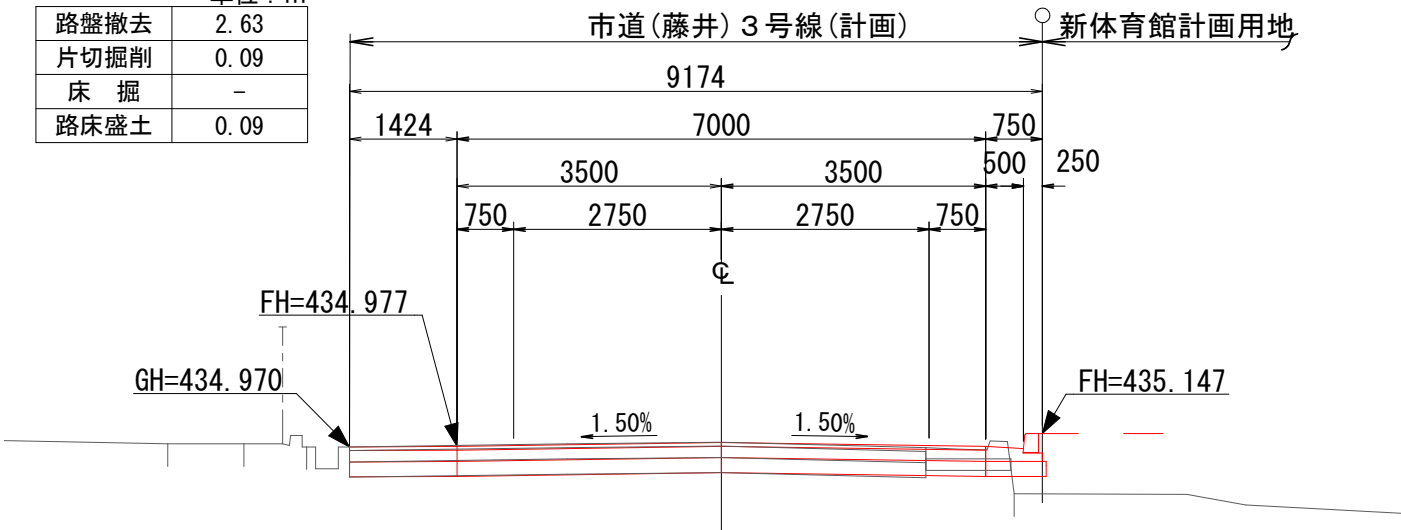


DL=430. 0

NO. 9+0. 000

GH=434. 97
FH=434. 991

単位 : m ²	
路盤撤去	2. 47
片切掘削	0. 04
床 掘	-
路床盛土	0. 18

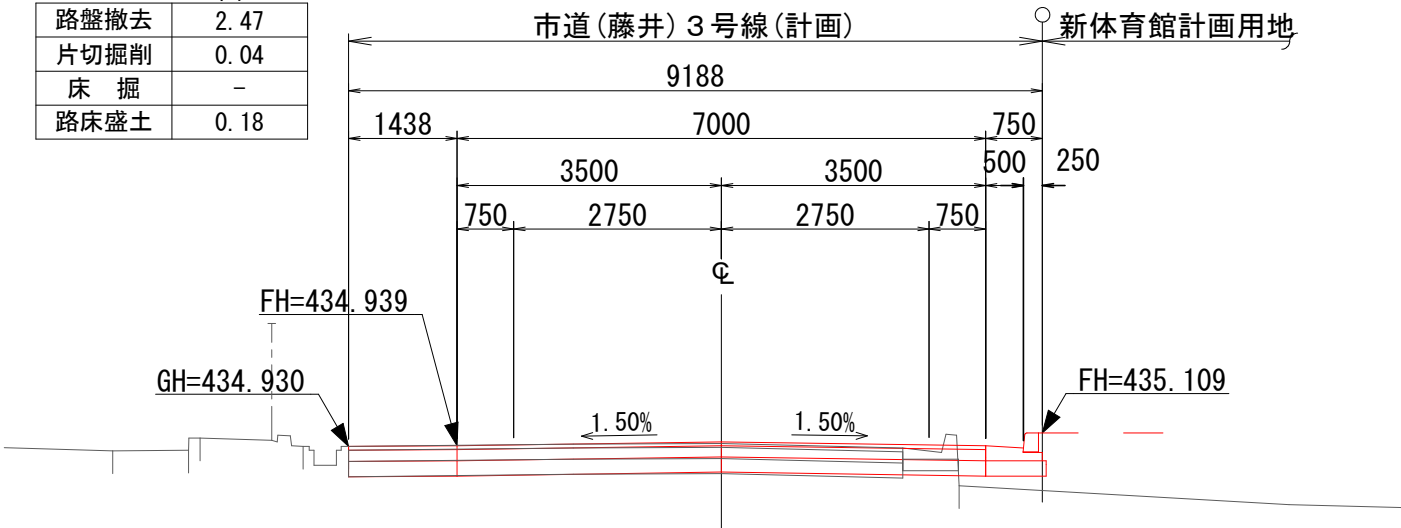


DL=430. 0

NO. 9+3. 845

GH=435. 03
FH=435. 030

単位 : m ²	
路盤撤去	2. 67
片切掘削	0. 17
床 掘	-
路床盛土	0. 02

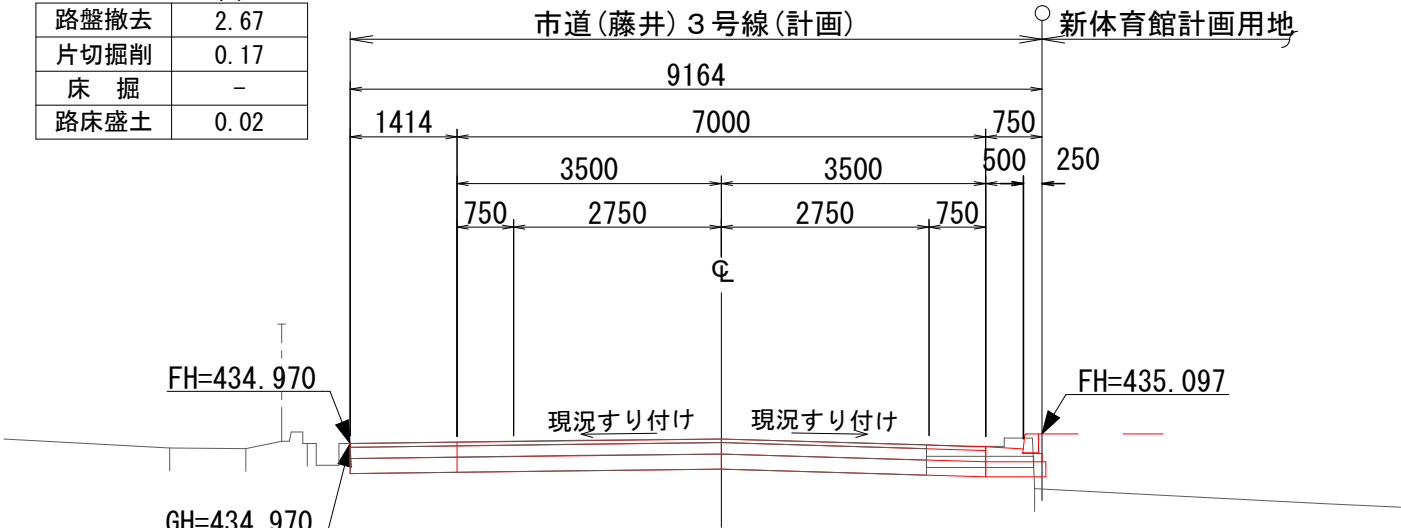


DL=430. 0

凡 例

路盤撤去	床 掘
片切掘削	路床盛土

実施

工 事 名	市道（藤井）3号線道路改良工事
図 面 名	道路計画横断図(6)
作成年月日	令和 5 年 月
縮 尺	1:100(A3) 図面番号 10/14
会 社 名	スポーツライフ葦崎株式会社 (ハ千代エンジニアリング株式会社)
事業者名	葦崎市

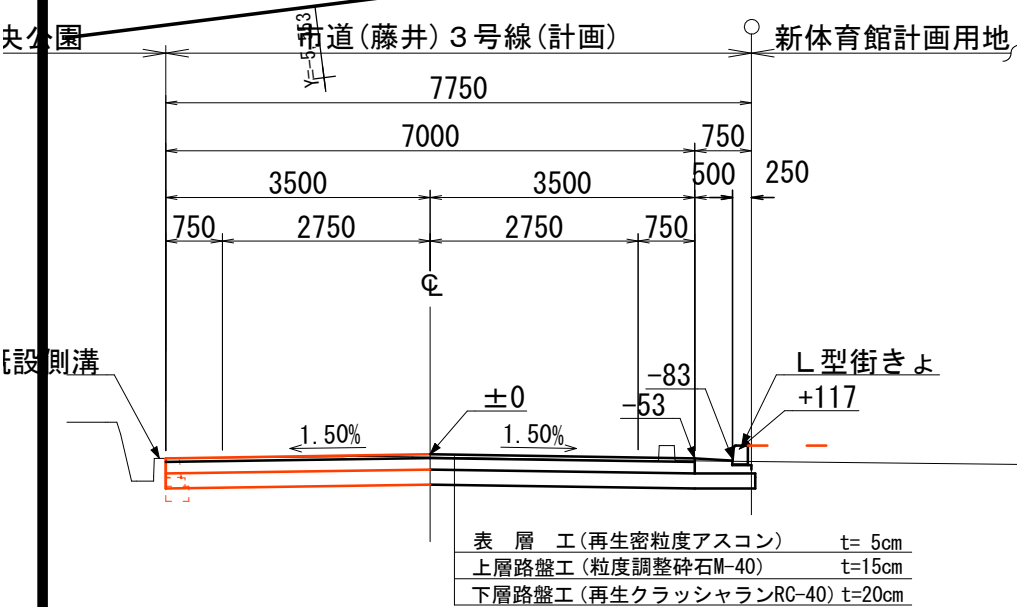


舗装面積

種別	規格・仕様	舗装面積(m2)
表層工	再生密粒度アスコン t=5cm	1337.378
上層路盤工	粒度調整砕石M-40 t=15cm	1337.378
下層路盤工	再生クラッシャーランRC-40 t=20cm	1476.676

凡例

舗装範囲(表層工、上層路盤工)
舗装範囲(下層路盤工)


舗装工平面図 S=1:500 (A3)

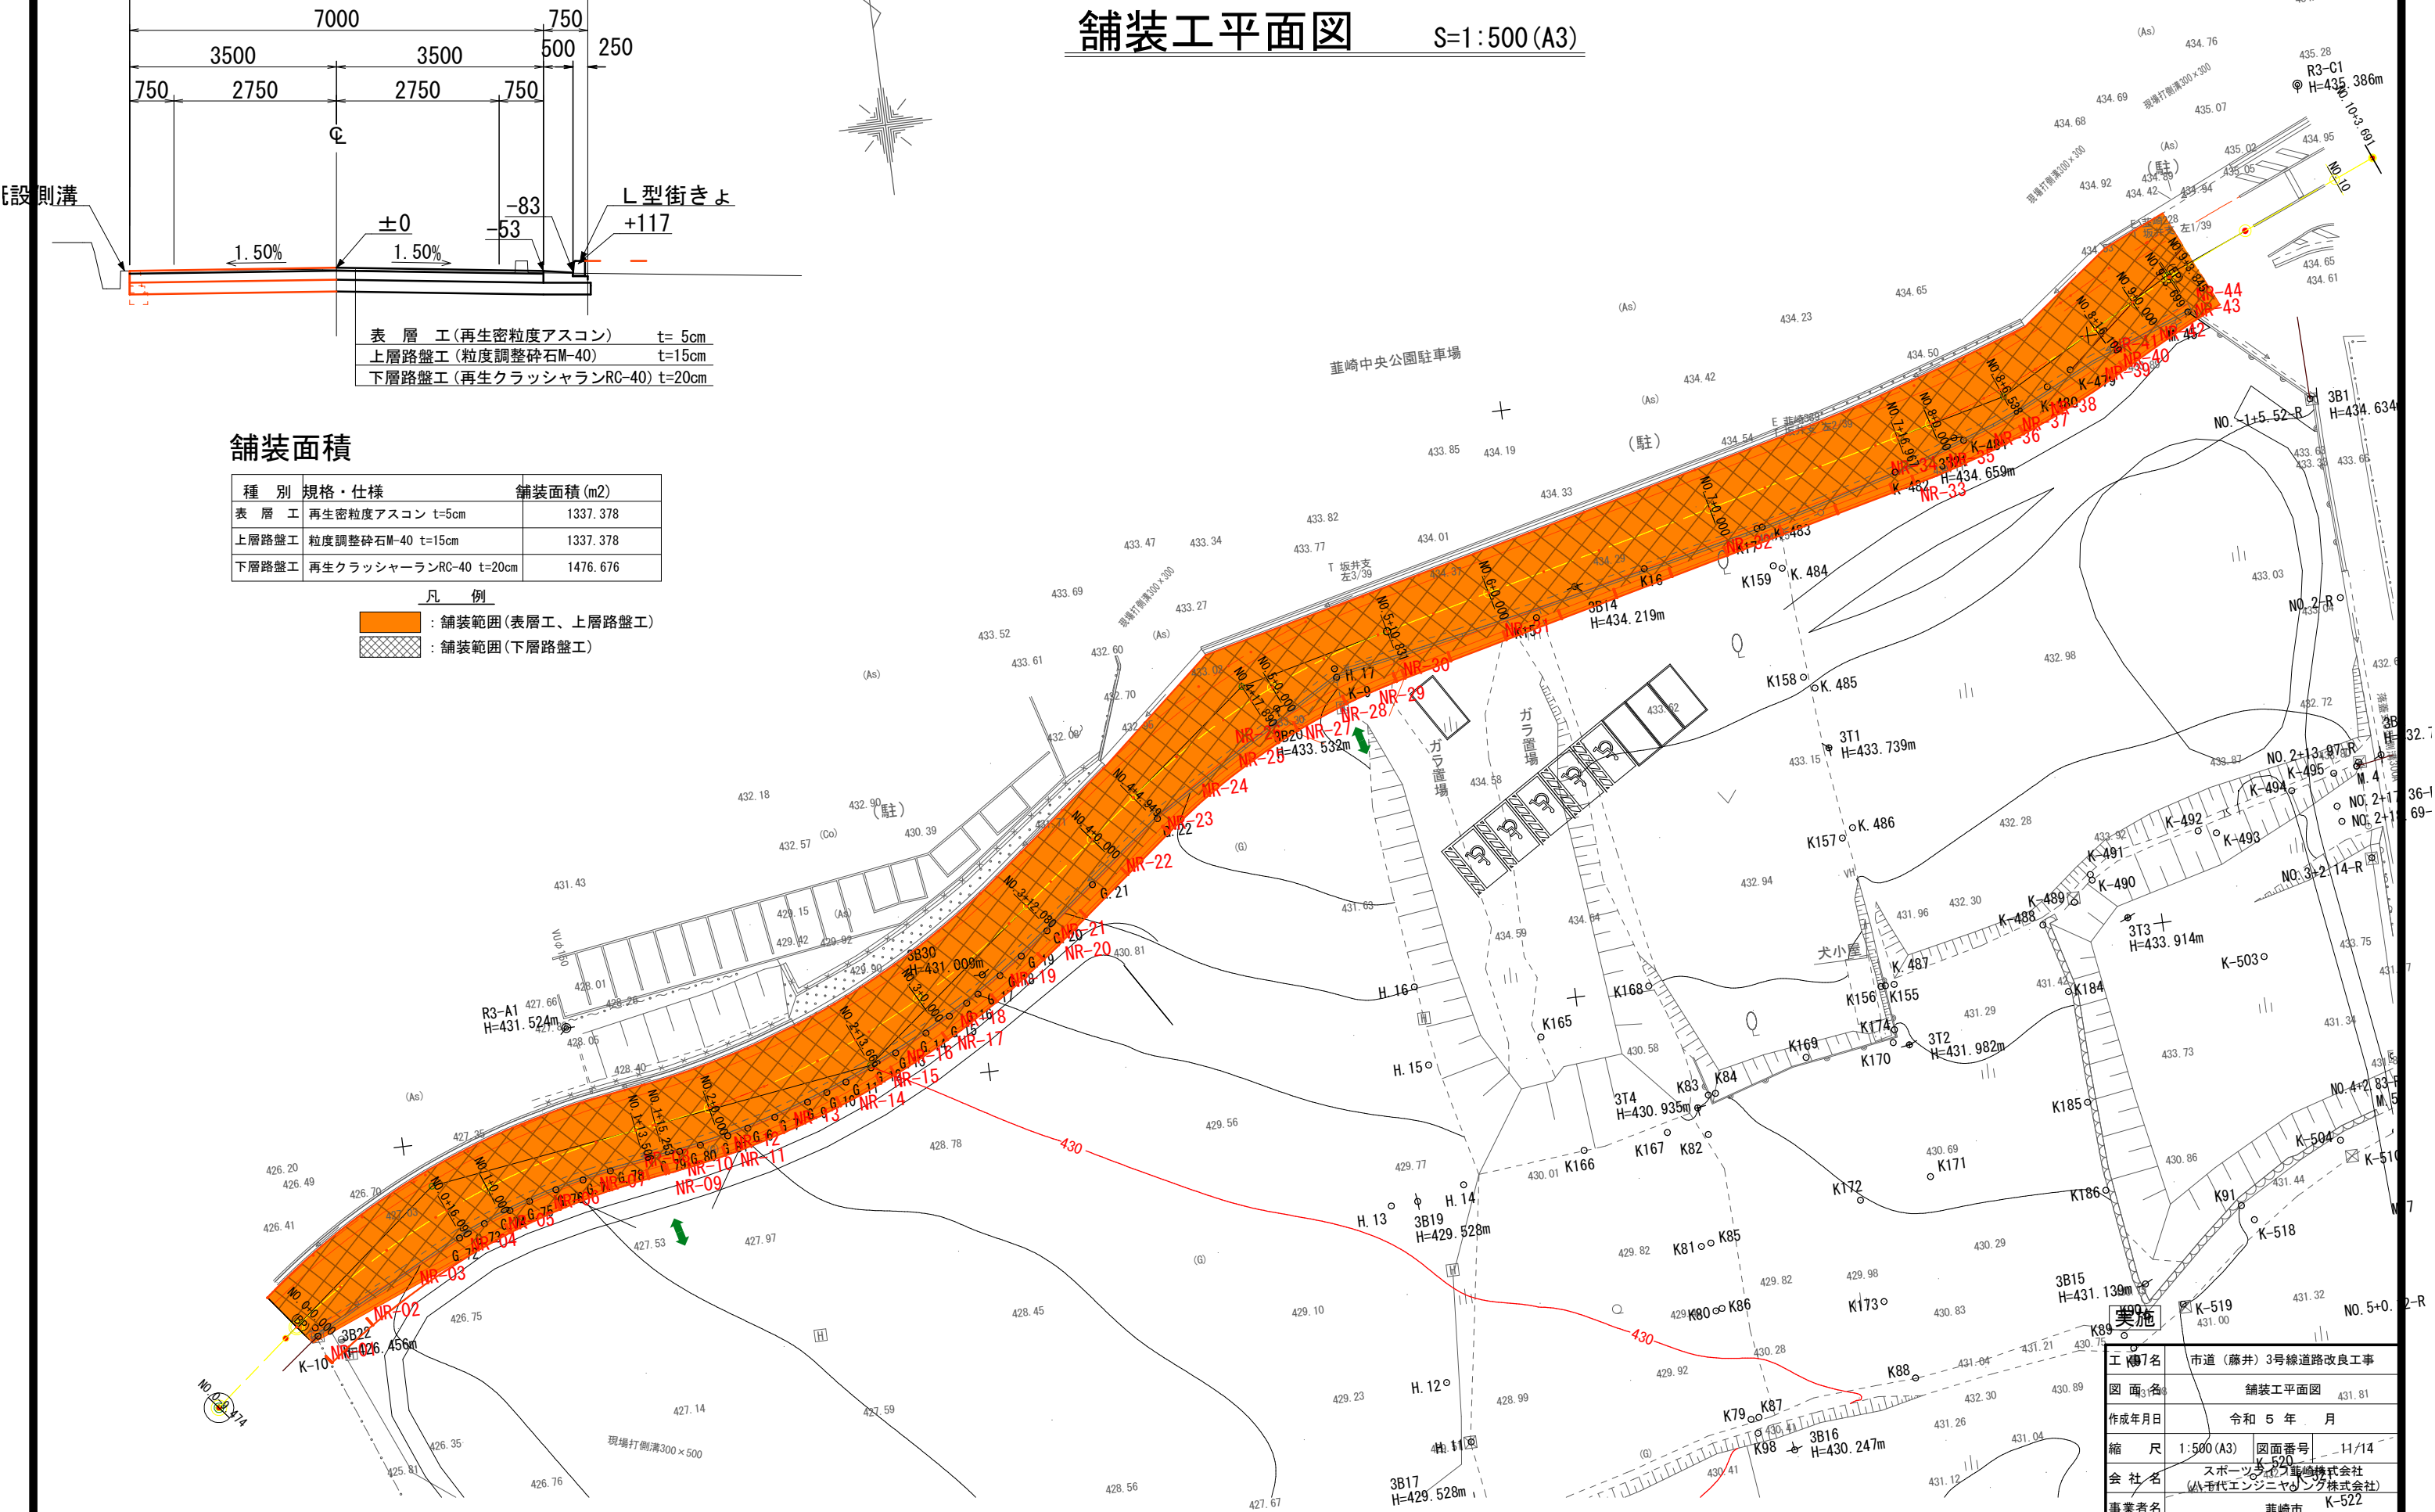


工名	市道(藤井)3号線道路改良工事
図名	舗装工平面図
作成年月日	令和5年 月
縮尺	1:500 (A3)
会社名	スポーツランド株式会社
事業所名	市道(藤井)3号線道路改良工事

道路構造物詳細図


道路標準断面図 S=1:100 (A3)

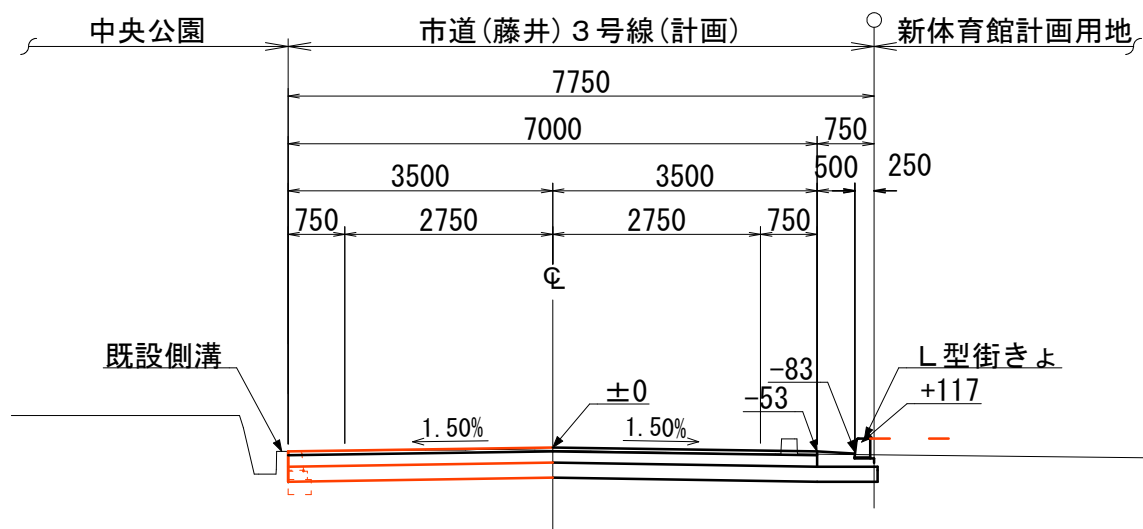

道路舗装構造図 S=1:20 (A3)

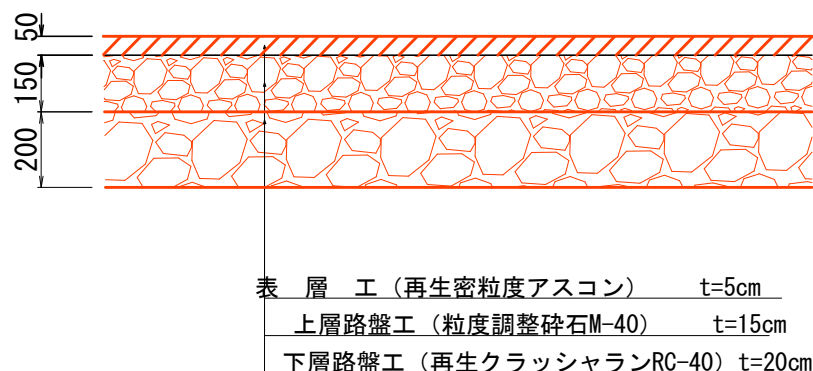

端部調整標準図 S=1:20 (A3)

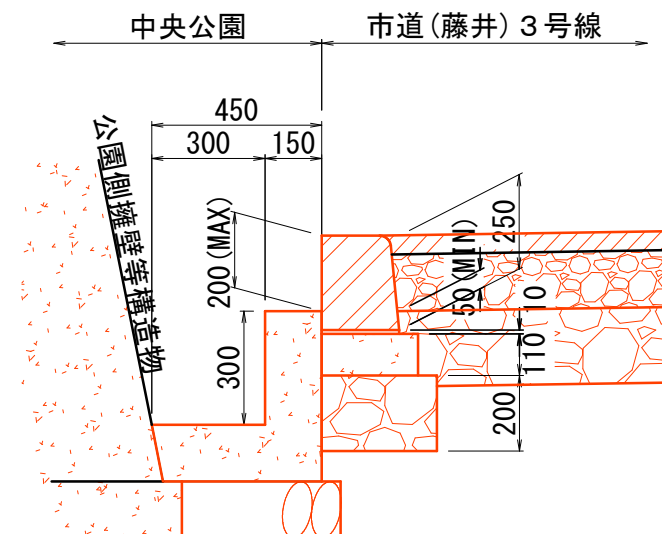





街きょ工構造図 S=1:20 (A3)

標準部

切下部

平坦部

端部調整構造図 S=1:20 (A3)

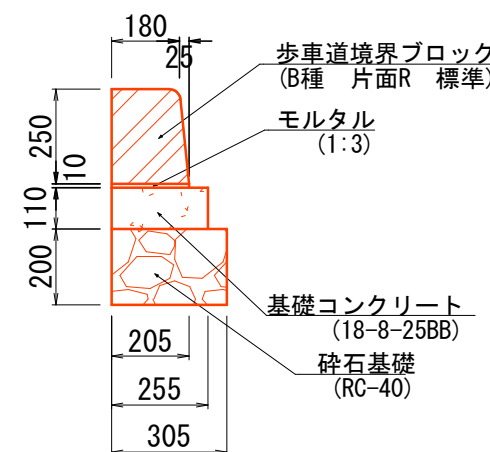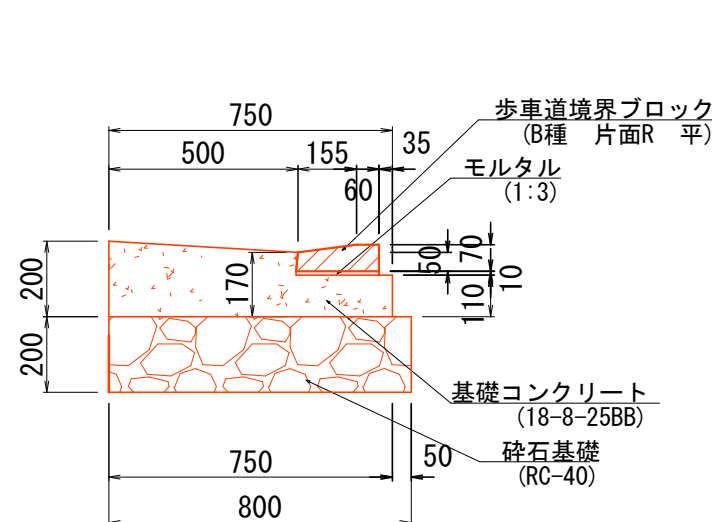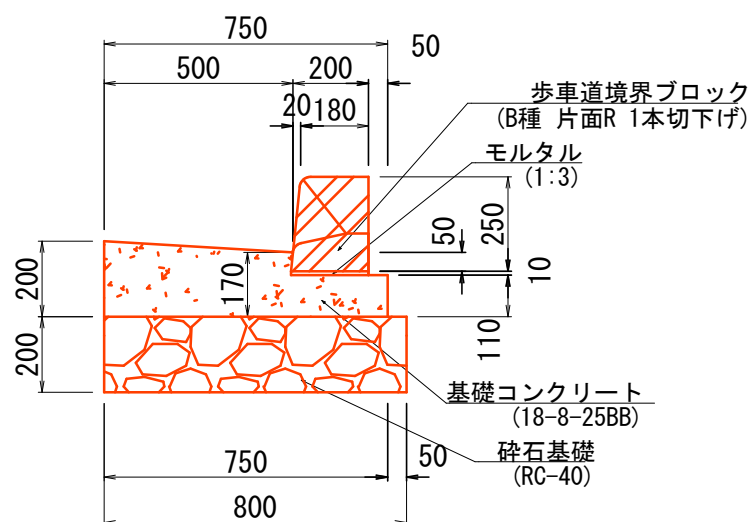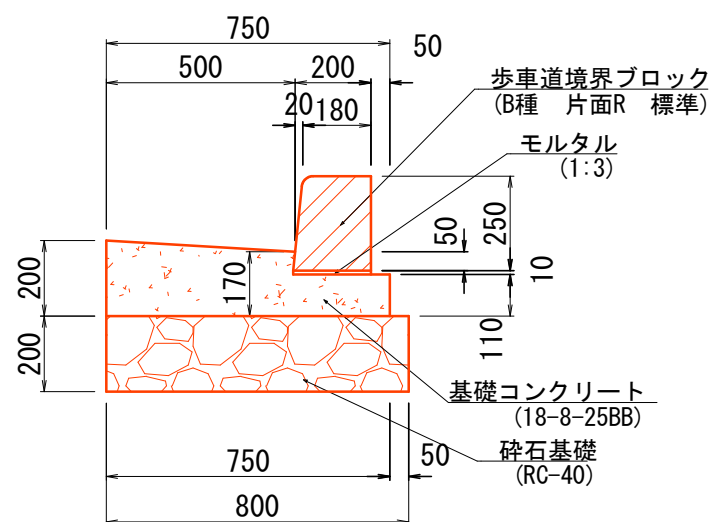


実施

工事名	市道（藤井）3号線道路改良工事		
図面名	道路構造物詳細図		
作成年月日	令和 5 年 月		
縮尺	図示	図面番号	12/14
会社名	スポーツライフ葦崎株式会社 (八千代エンジニアリング株式会社)		
事業者名	葦崎市		

Y=5.53

撤去工平面図

S=1:500 (A3)

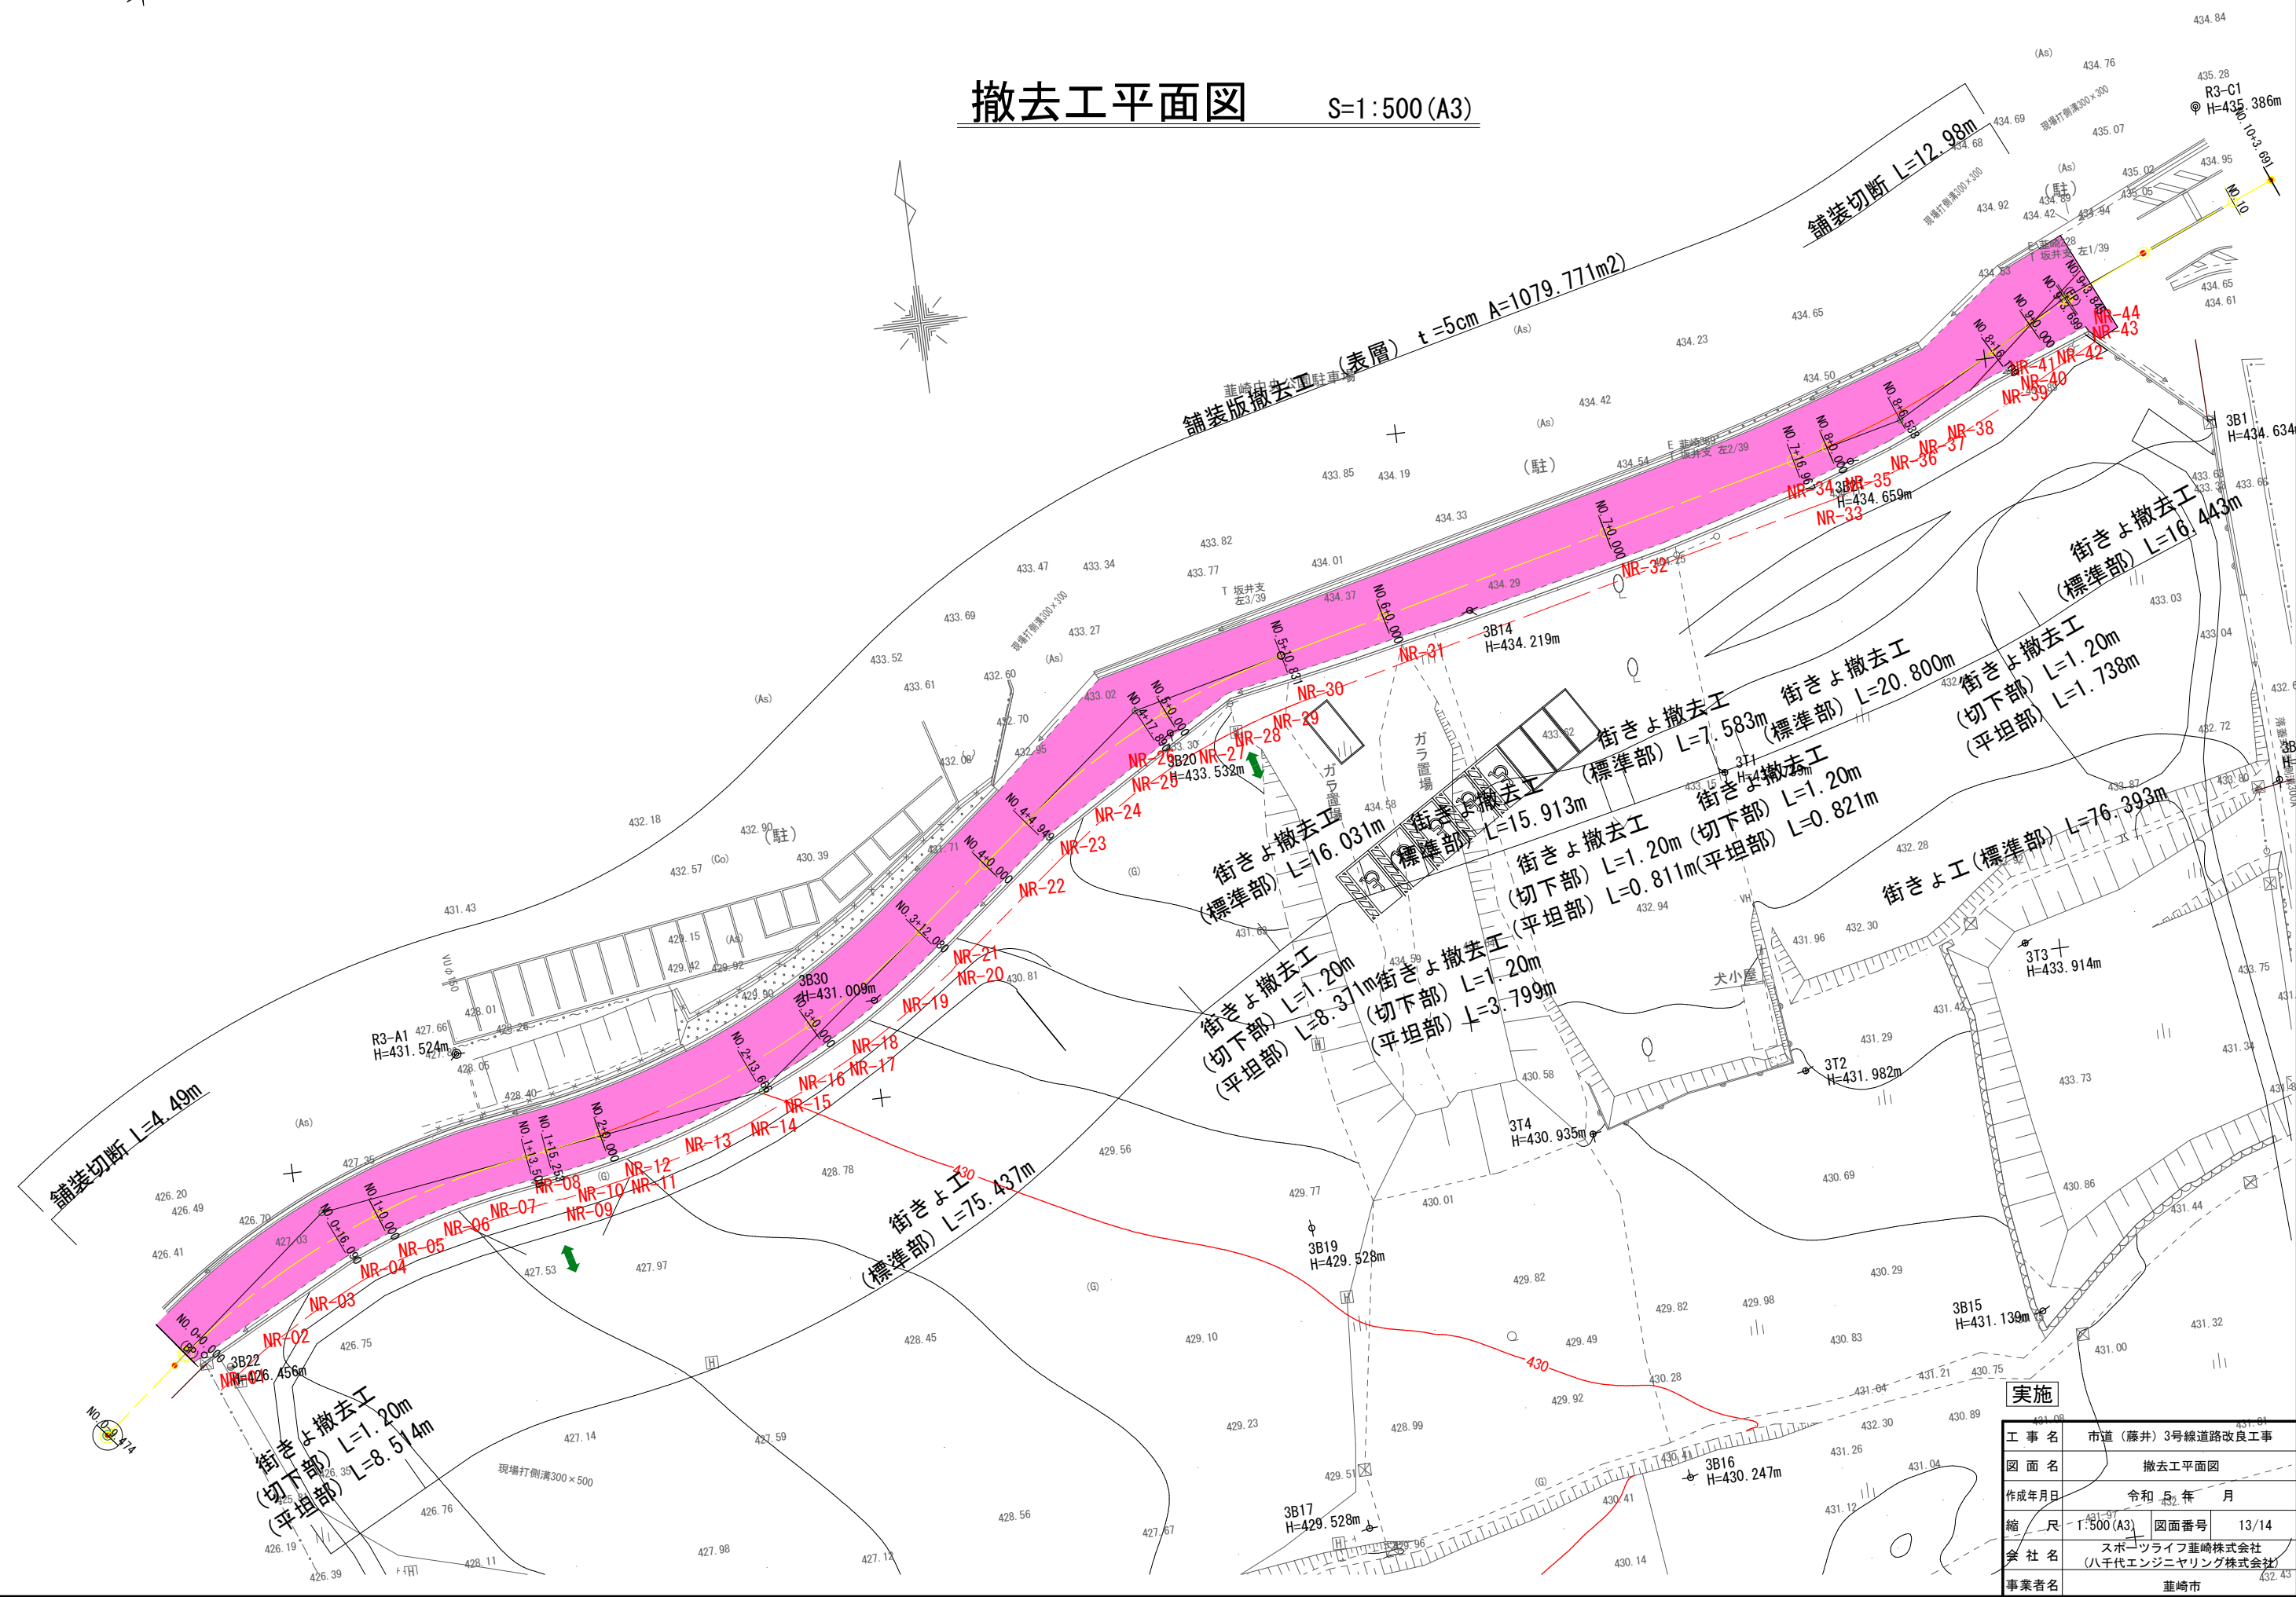


実施

工事名	市道（藤井）3号線道路改良工事		
図面名	撤去工平面図		
作成年月日	令和 5 年	月	
縮尺	1:500 (A3)	図面番号	13/14
会社名	スポーツライフ 葦崎株式会社 (八千代エンジニアリング株式会社)		
事業者名	葦崎市		


道路撤去構造物詳細図

街きょ工構造図 S=1:20 (A3)

標準部

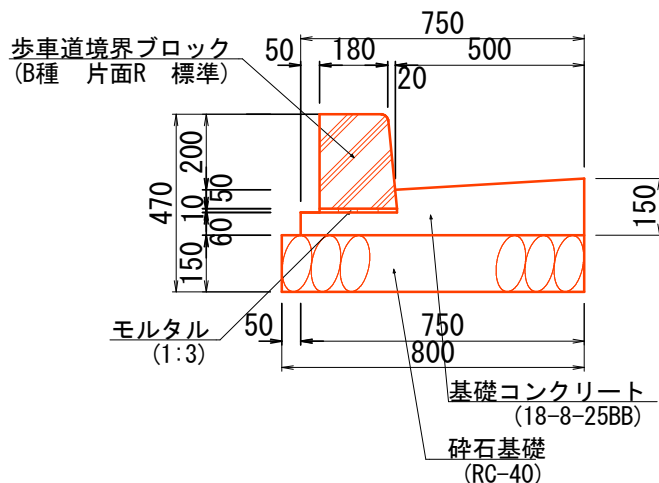


切下部

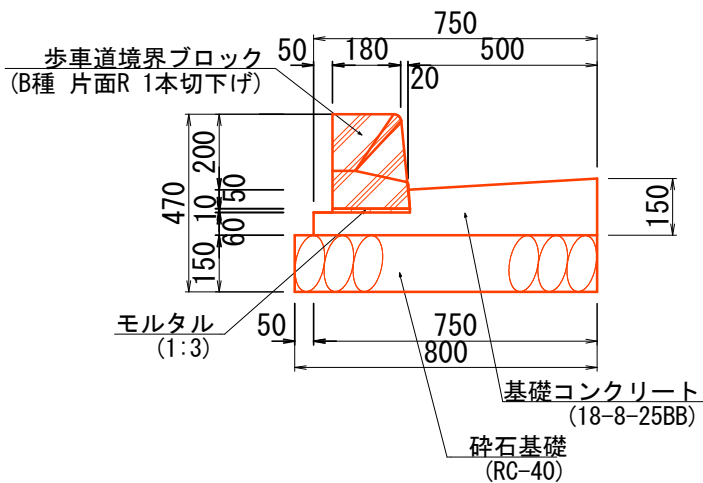


道路舗装構造図

S=1:20 (A3)

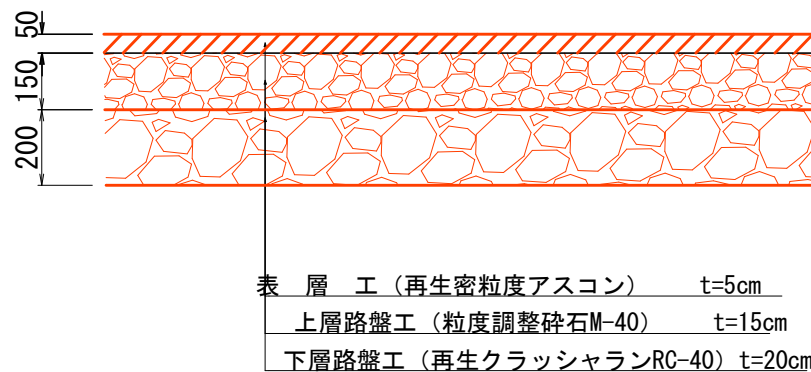

平坦部

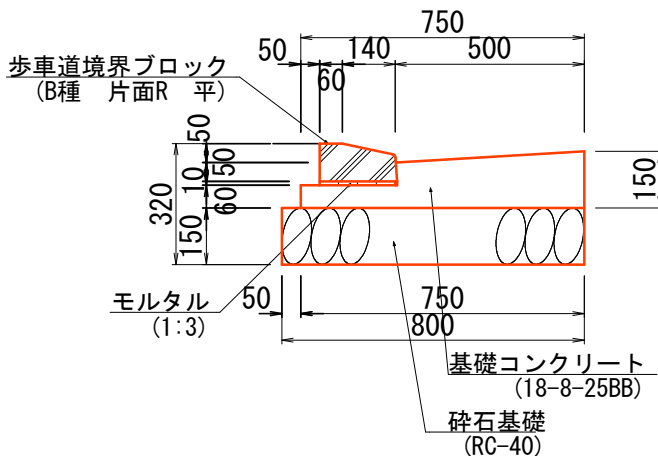

実施

工事名	市道（藤井）3号線道路改良工事		
図面名	道路撤去構造物詳細図		
作成年月日	令和 5 年 月		
縮尺	図示	図面番号	14/14
会社名	スポーツライフ葦崎株式会社 (八千代エンジニアリング株式会社)		
事業者名	葦崎市		