


平 面 図


1 : 500

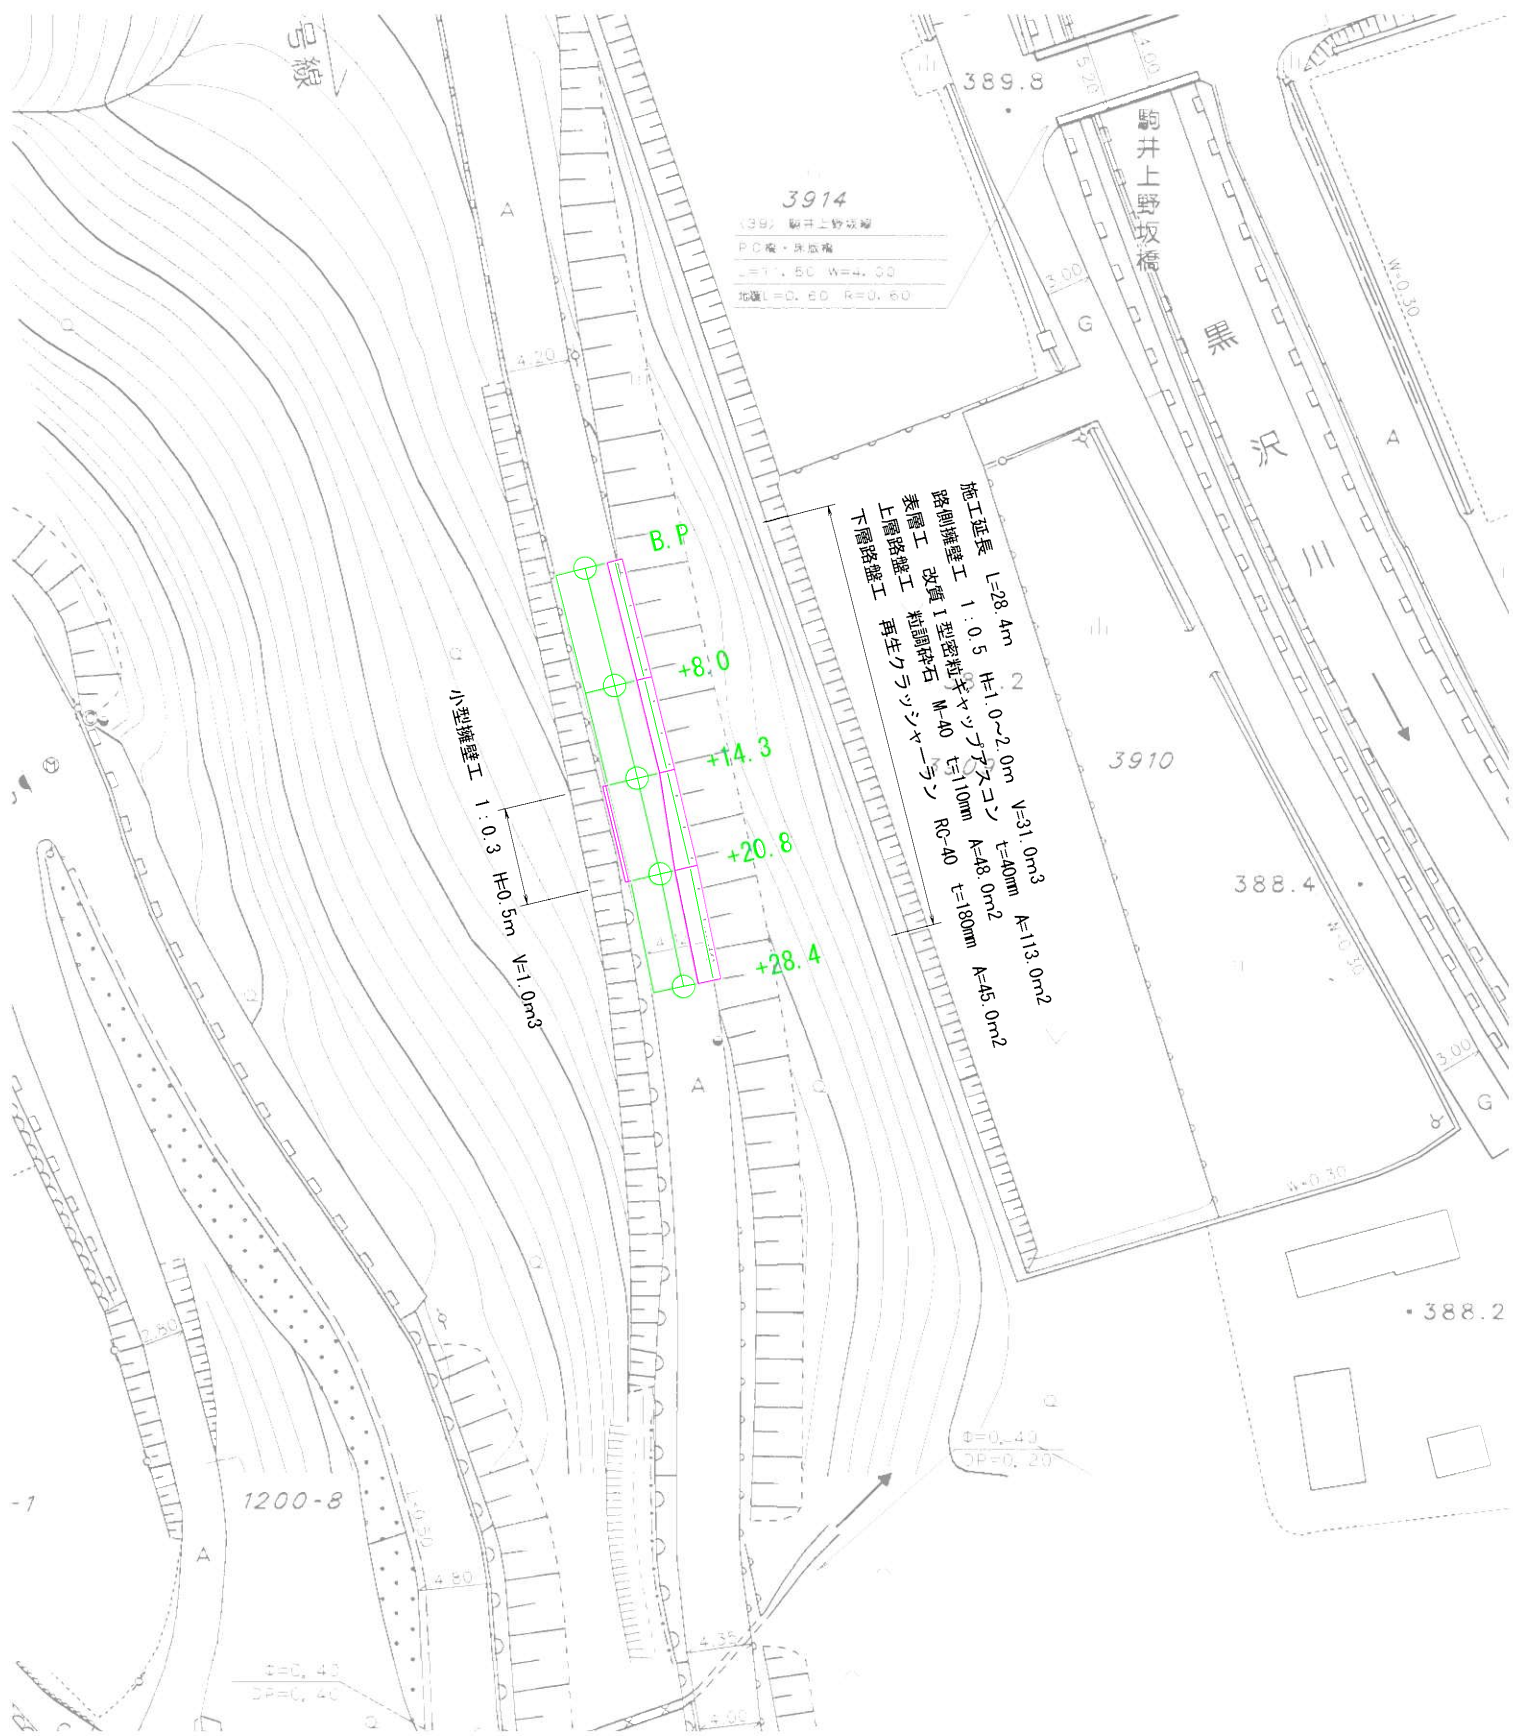

縦 断 図


X=1 : 100

Y=1 : 500

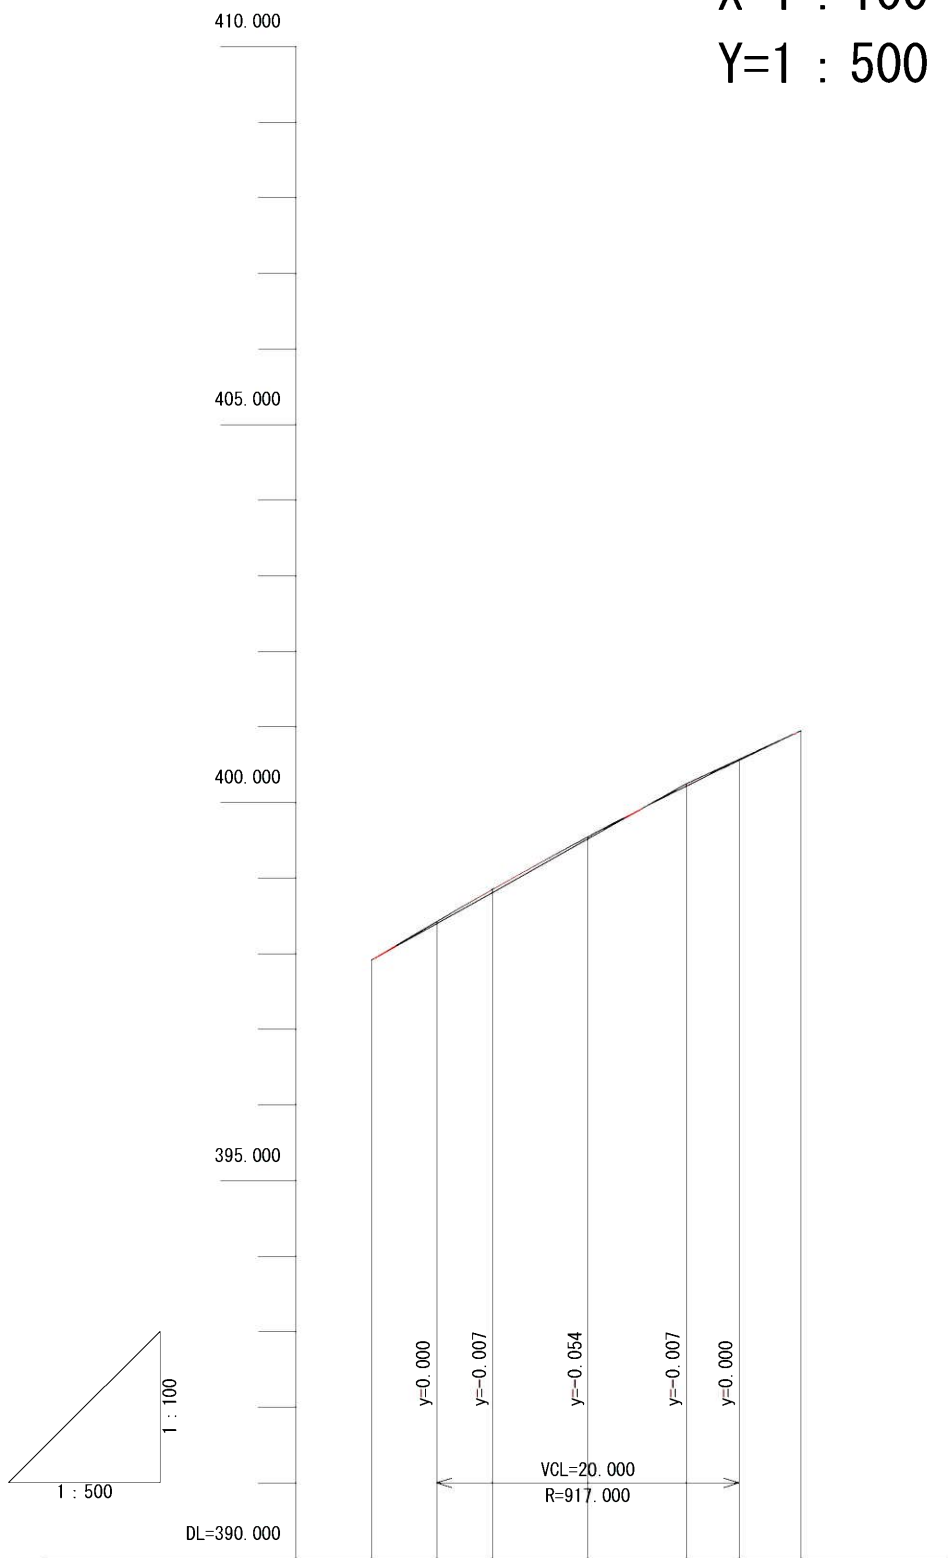


構 造 図

1 : 500

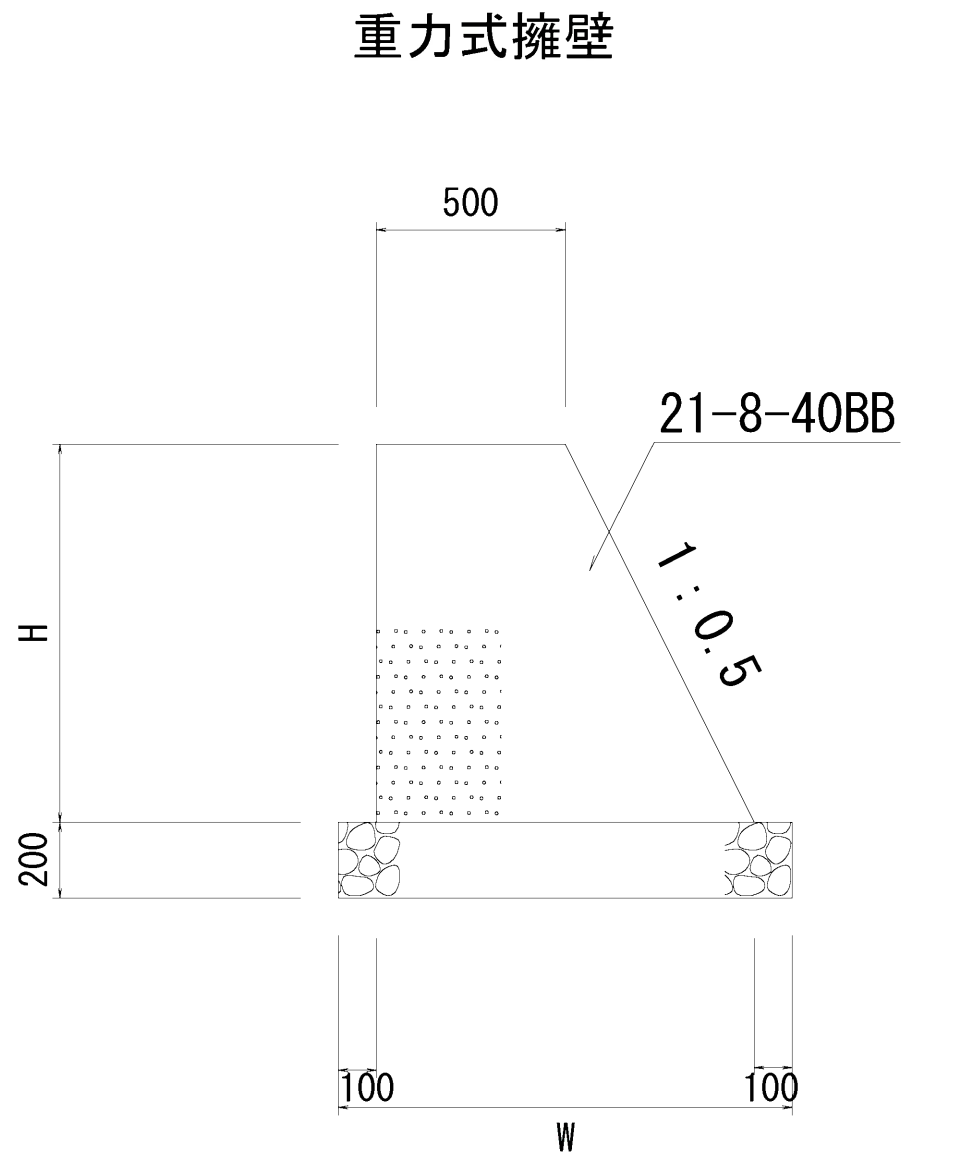


小型擁壁

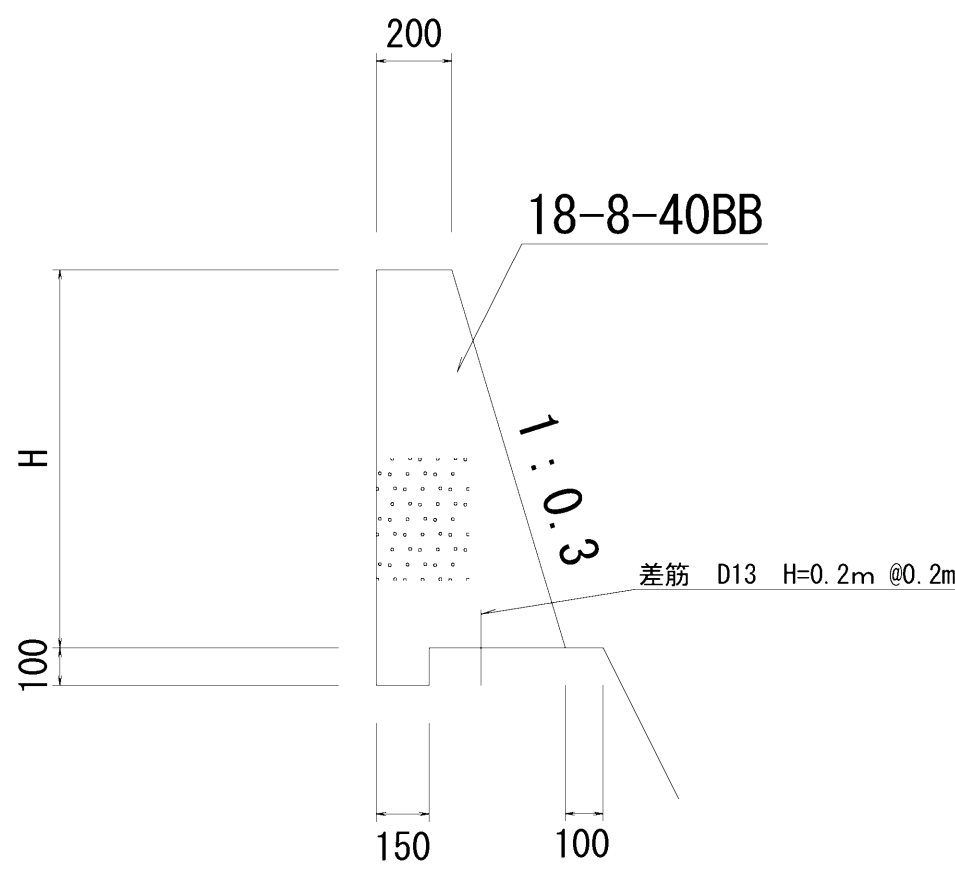

標準断面図

1 : 50

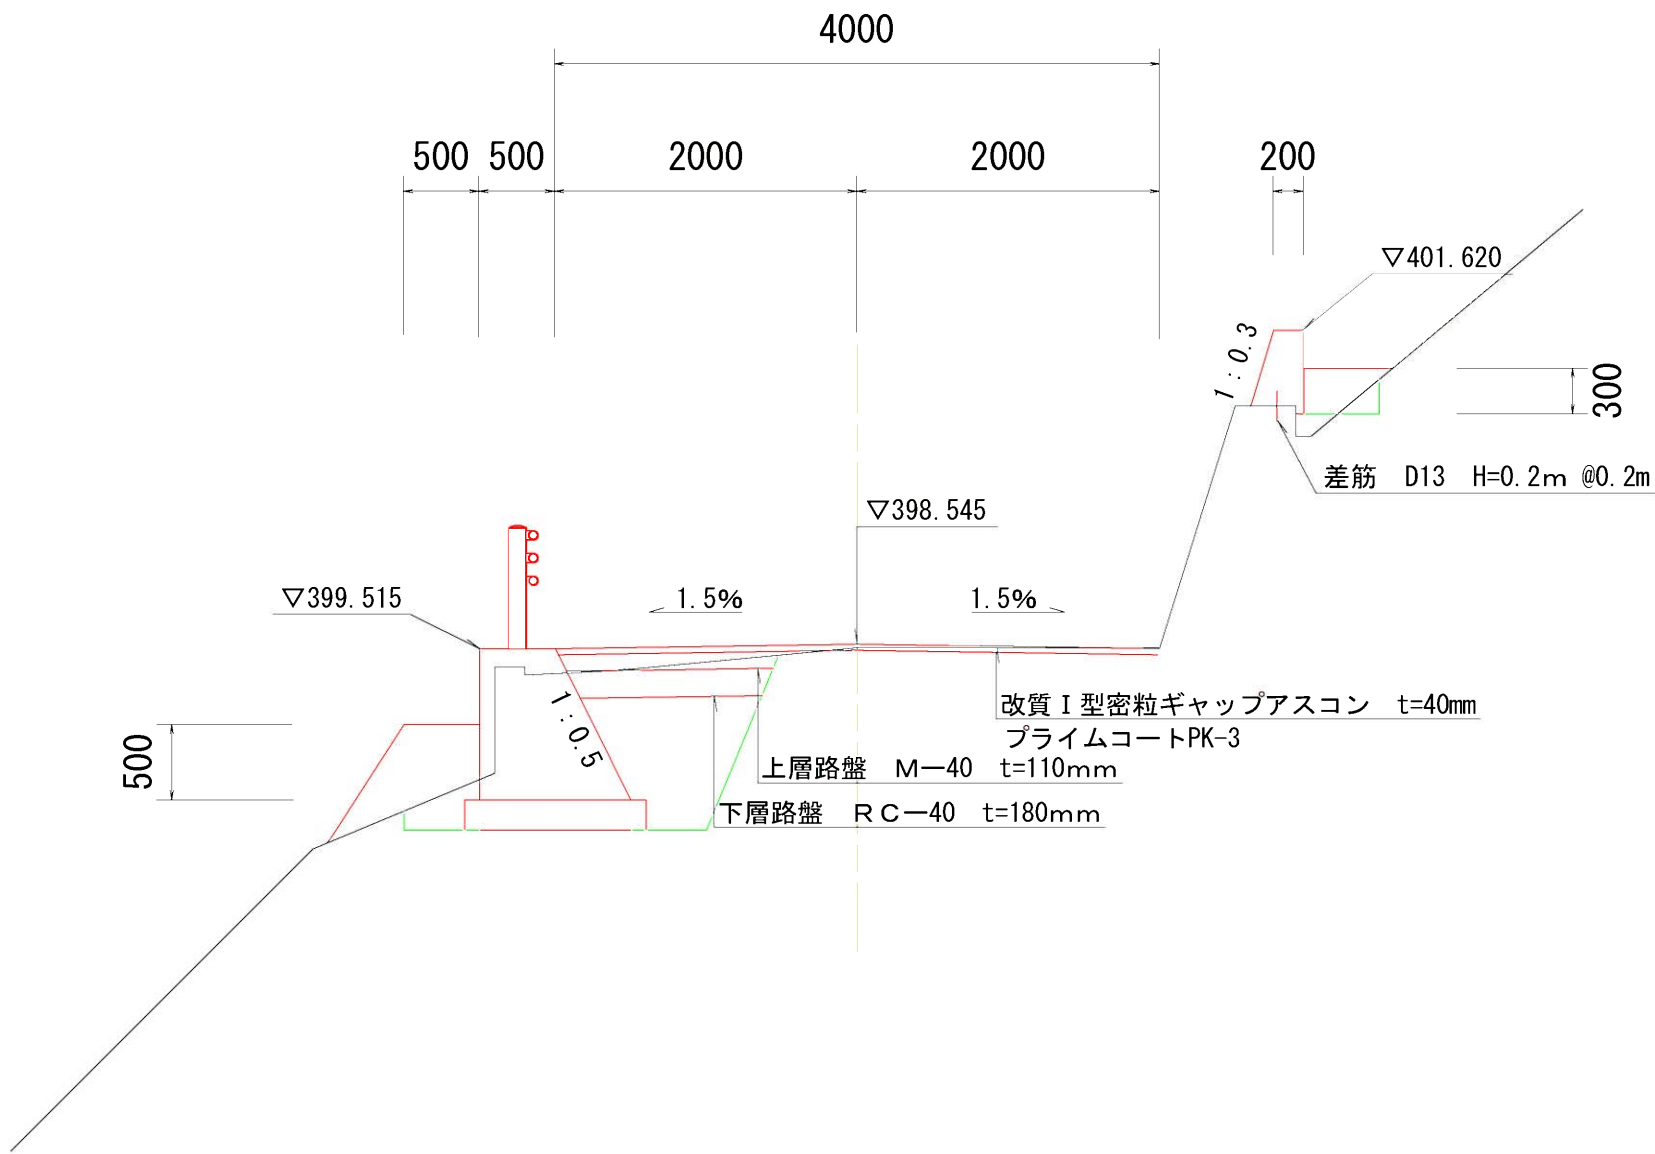

勾 配	397.920 397.920 398.853 399.545 400.215 400.950
計 画 高	397.920 398.853 399.545 400.215 400.950
地 盤 高	397.92 398.81 399.52 400.25 400.95
切 土 高	0.00 0.04 0.03 0.04 0.00
盛 土 高	0.00 0.04 0.03 0.00 0.00
追 加 距 離	0.000 8.000 14.300 20.800 28.400
単 距 離	0.000 8.000 6.300 6.500 7.600
測 点 番 号	B.P. +8.0 +14.3 +20.8 +28.4
平 面 線 形 図	
片 勾 配 す り つ け 図	
拡 幅	

実施

工事名	市道(藤井)5号線道路改良工事			
図面名	平面図・縦断面図・標準断面図・構造図			
作成年月日				
縮尺	図示	図面番号	1	/ 5
施工箇所	韮崎市藤井町駒井 地内			
発注者	韮崎市役所 建設課			

横断図①


1 : 100

測 点	+8.0①
区 分	数 量
掘削	0.0 m2
床掘	1.8 m2
埋戻	1.2 m2
盛土	0.0 m2
構造物取壊し	0.0 m2
舗装版取壊し	3.5 m
下層路盤	1.4 m
上層路盤	1.5 m
表層	4.1 m

+8.0①

GH-398.81
FH-398.853

重力式擁壁高 H=1.0m

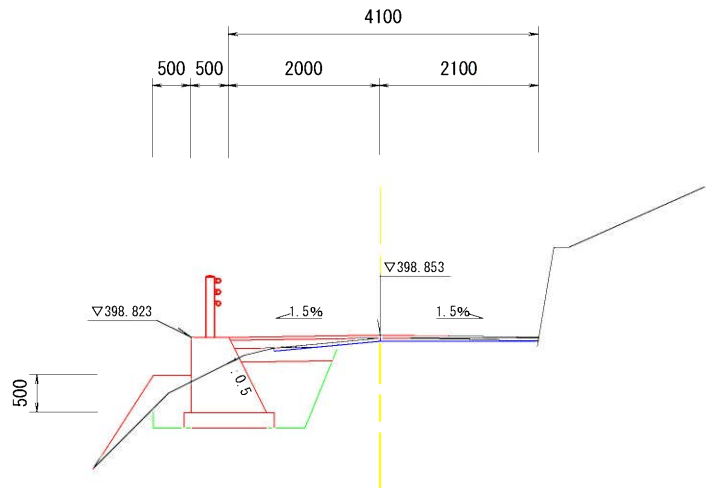


DL=397.00

測 点	+14.3①
区 分	数 量
掘削	0.0 m2
床掘	1.7 m2
埋戻	1.2 m2
盛土	0.0 m2
構造物取壊し	0.2 m2
舗装版取壊し	4.2 m
下層路盤	1.4 m
上層路盤	1.5 m
表層	4.0 m

+14.3①

GH-399.52
FH-399.545

重力式擁壁高 H=1.0m

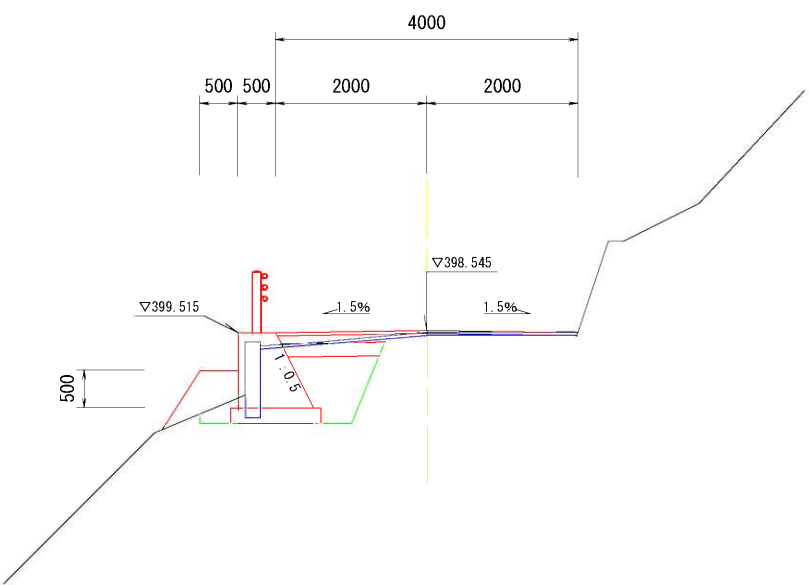


DL=395.00

測 点	+14.3②
区 分	数 量
掘削	0.0 m2
床掘	1.7 m2
埋戻	1.4 m2
盛土	0.0 m2
構造物取壊し	0.2 m2
舗装版取壊し	4.2 m
下層路盤	1.4 m
上層路盤	1.5 m
表層	4.0 m

+14.3②

GH-399.52
FH-399.545

重力式擁壁高 H=1.0m
小型擁壁高 H=0.5m

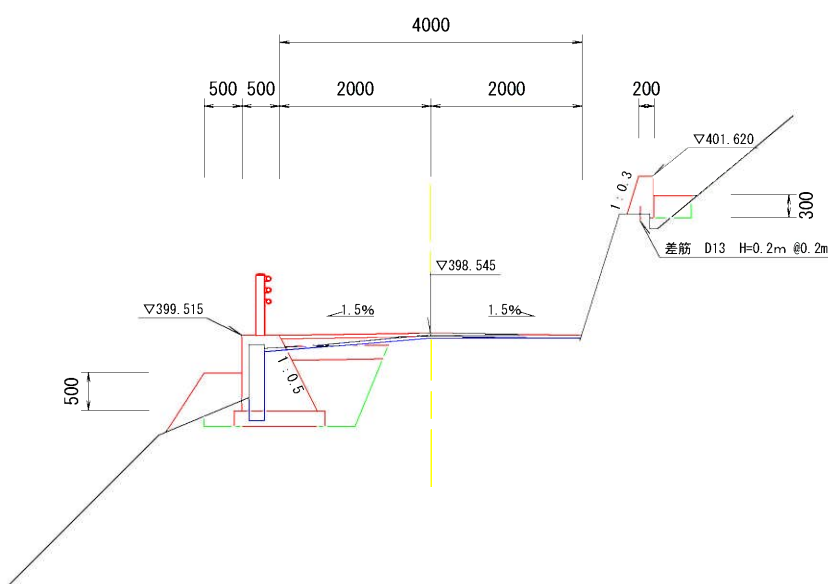


DL=396.00

測 点	B.P
区 分	数 量
掘削	0.1 m2
床掘	2.4 m2
埋戻	1.1 m2
盛土	0.0 m2
構造物取壊し	0.0 m2
舗装版取壊し	4.0 m
下層路盤	1.4 m
上層路盤	1.5 m
表層	4.0 m

B.P

GH-397.92
FH-397.92

重力式擁壁高 H=1.0m

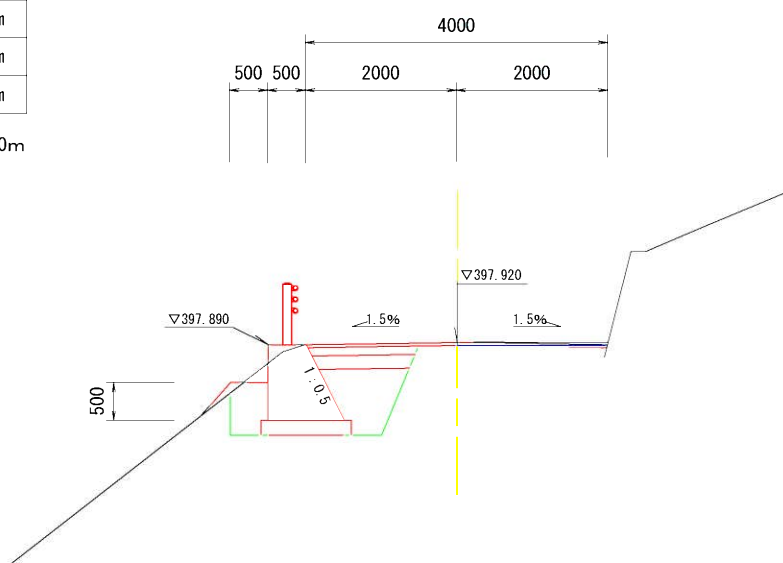


DL=394.00

測 点	+8.0②
区 分	数 量
掘削	0.0 m2
床掘	1.9 m2
埋戻	1.2 m2
盛土	0.0 m2
構造物取壊し	0.1 m2
舗装版取壊し	4.1 m
下層路盤	1.5 m
上層路盤	1.6 m
表層	4.1 m

+8.0②

GH-398.81
FH-398.853

重力式擁壁高 H=1.0m

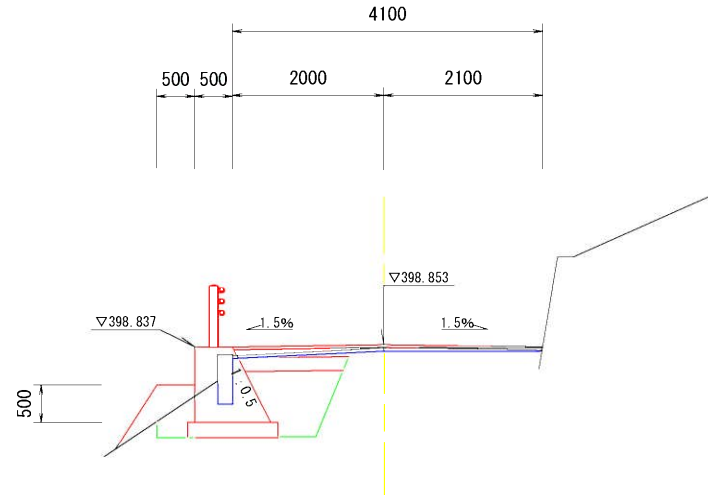

DL=397.00

実施


工事名	市道(藤井)5号線道路改良工事			
図面名	横断図			
作成年月日				
縮尺	図示	図面番号	2	/ 5
施工箇所	韮崎市藤井町駒井 地内			
発注者	韮崎市役所 建設課			

横断図②

1 : 100

測 点	+20.8②
区 分	数 量
掘削	0.1 m2
床掘	2.0 m2
埋戻	1.2 m2
盛土	0.0 m2
構造物取壊し	0.2 m2
舗装板取壊し	3.7 m
下層路盤	1.5 m
上層路盤	1.6 m
表層	4.0 m


重力式擁壁高 H=1.0m

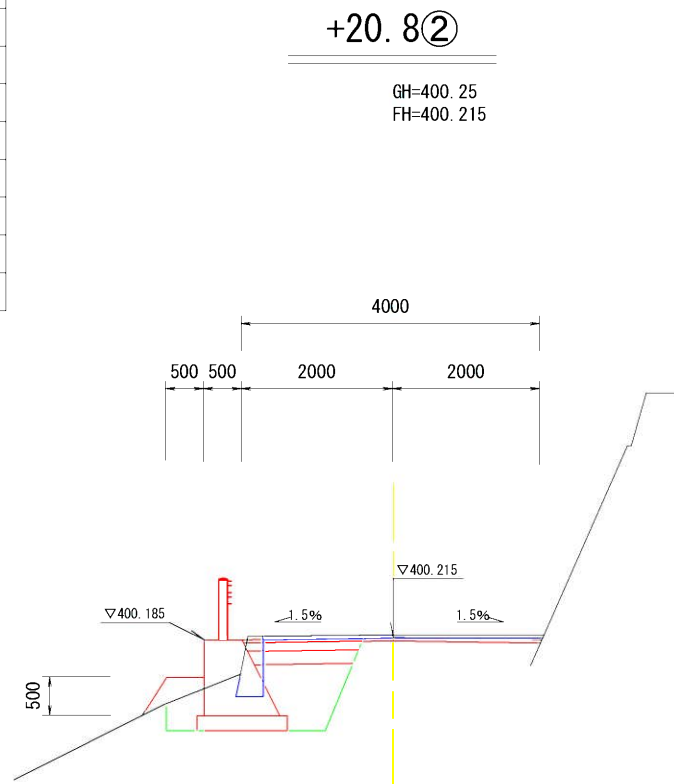

DL=398.00

測 点	+28.4②
区 分	数 量
掘削	0.0 m2
床掘	7.3 m2
埋戻	3.9 m2
盛土	0.0 m2
構造物取壊し	0.6 m2
舗装板取壊し	4.0 m
下層路盤	2.6 m
上層路盤	2.7 m
表層	3.9 m


重力式擁壁高 H=2.0m

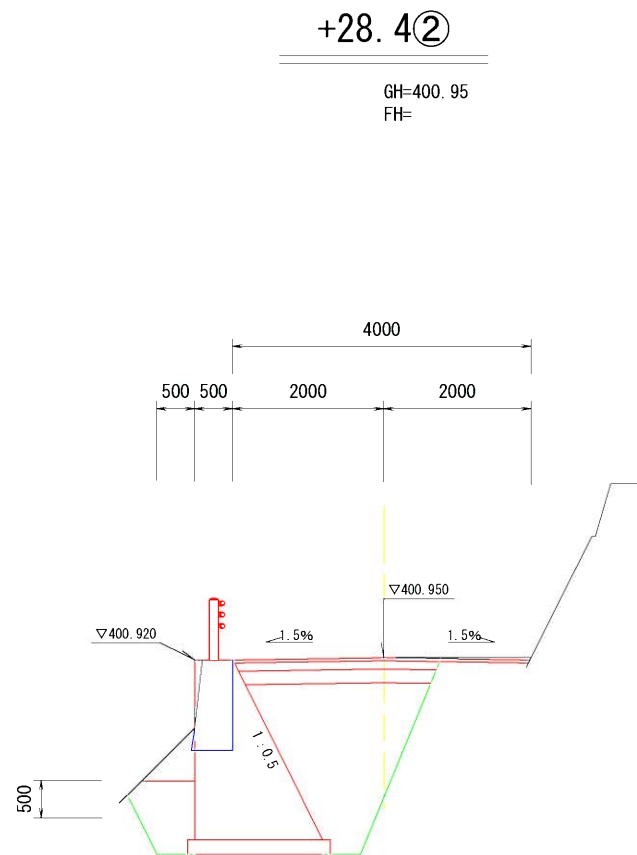

DL=399.00

測 点	+20.8①
区 分	数 量
掘削	0.1 m2
床掘	2.1 m2
埋戻	1.1 m2
盛土	0.0 m2
構造物取壊し	0.2 m2
舗装板取壊し	3.9 m
下層路盤	1.5 m
上層路盤	1.6 m
表層	3.8 m


重力式擁壁高 H=1.0m
小型擁壁高 H=0.5m

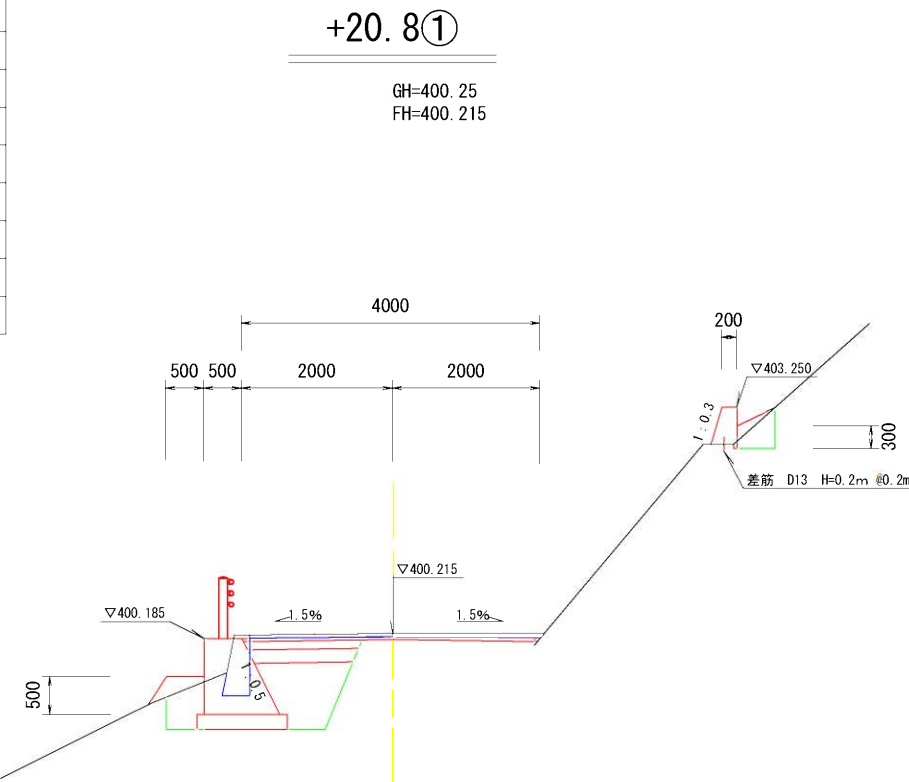

DL=398.00

測 点	+28.4①
区 分	数 量
掘削	0.0 m2
床掘	7.3 m2
埋戻	3.9 m2
盛土	0.0 m2
構造物取壊し	0.3 m2
舗装板取壊し	4.0 m
下層路盤	2.6 m
上層路盤	2.7 m
表層	3.9 m

重力式擁壁高 H=2.0m

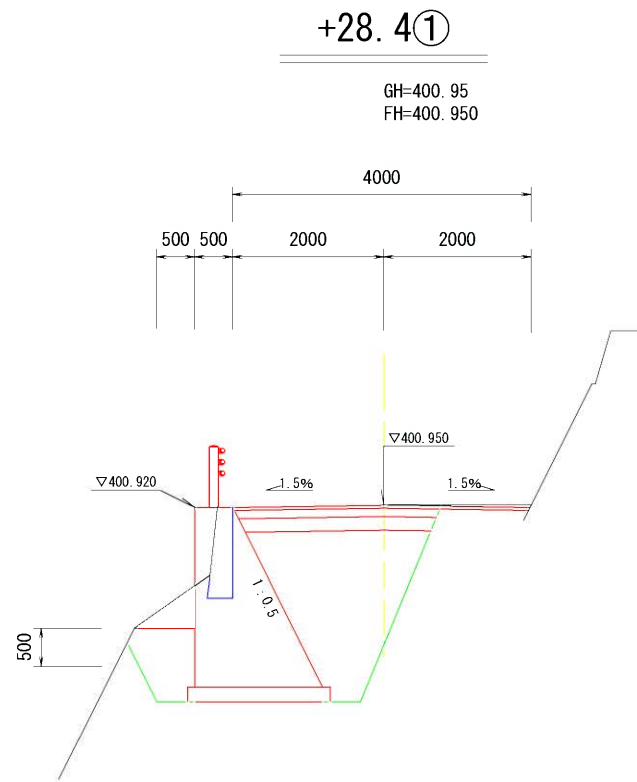

DL=397.00


実施

工事名	市道(藤井)5号線道路改良工事			
図面名	横断図			
作成年月日				
縮尺	図示	図面番号	3	/ 5
施工個所	韮崎市藤井町駒井 地内			
発注者	韮崎市役所 建設課			


擁壁展開図

1 : 100

左側

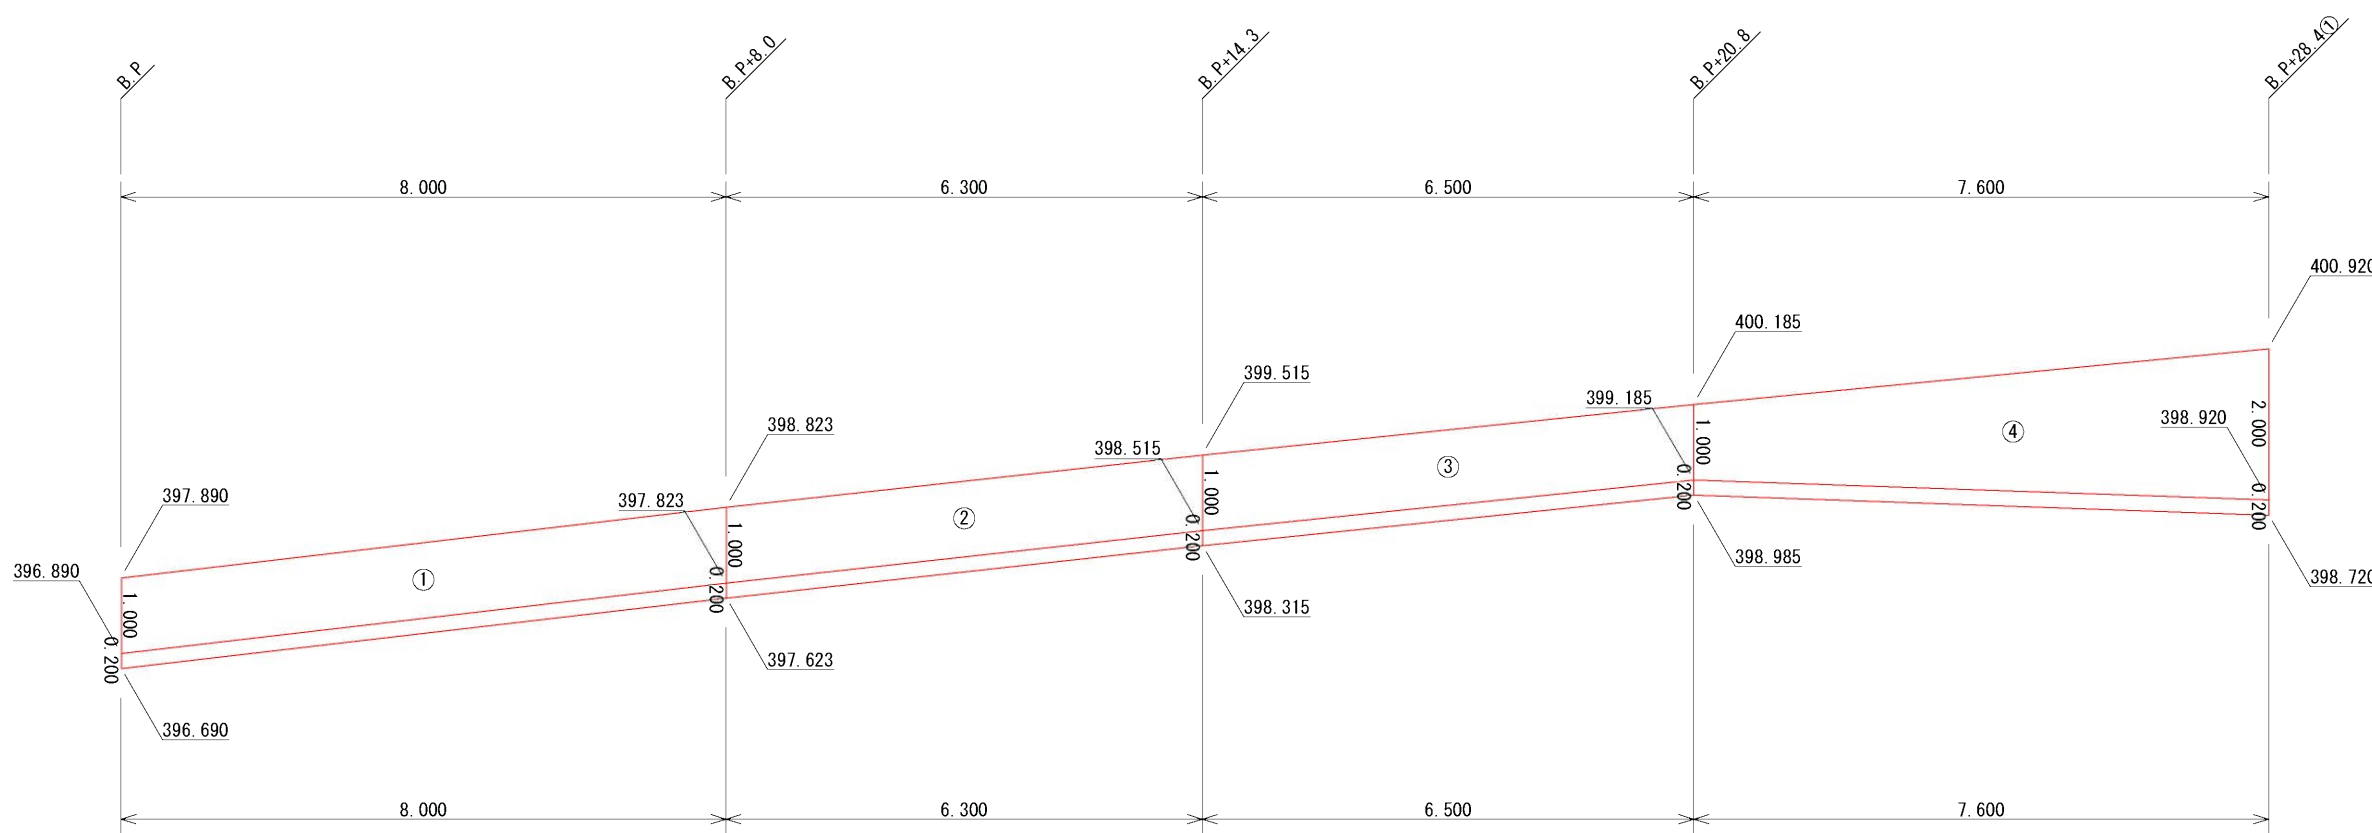

右側

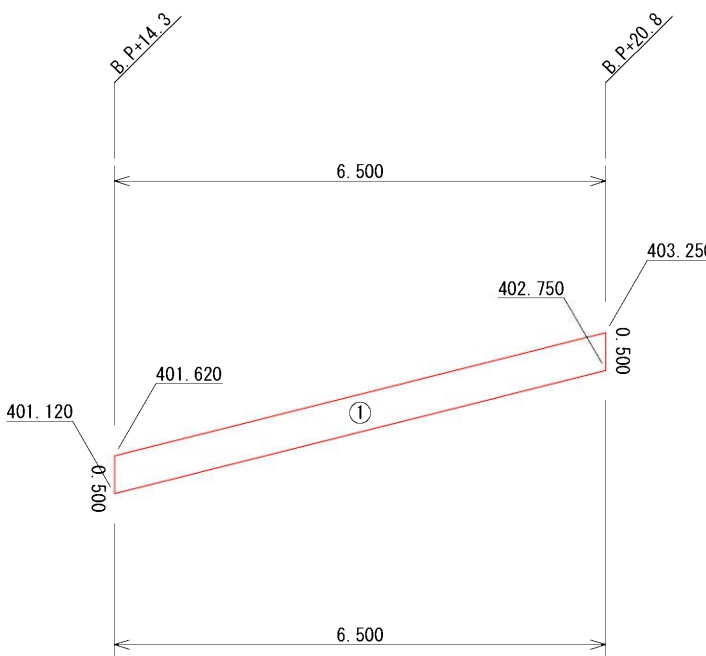


実施

工事名	市道(藤井)5号線道路改良工事			
図面名	展開図			
作成年月日				
縮尺	図示	図面番号	4	/ 5
施工箇所	韮崎市藤井町駒井 地内			
発注者	韮崎市役所 建設課			

構 造 図


ガードパイプ設置図

S=1:20

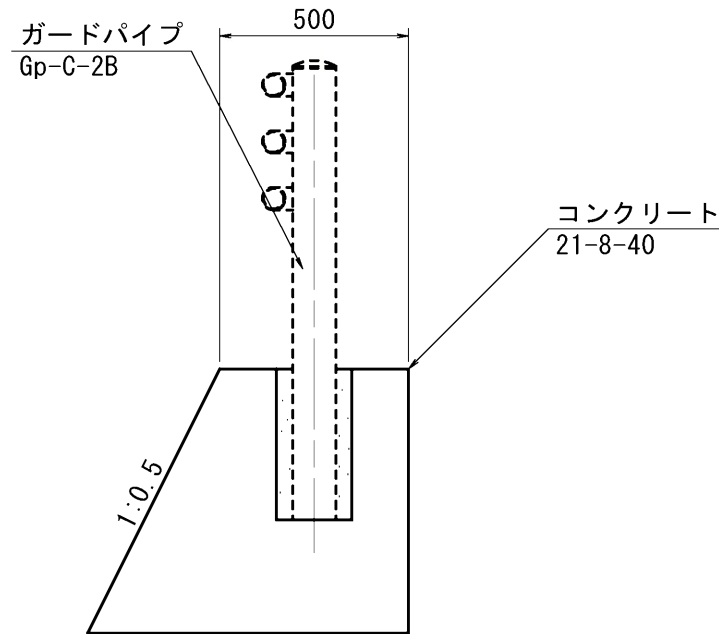

ガードパイプ

S=1:20

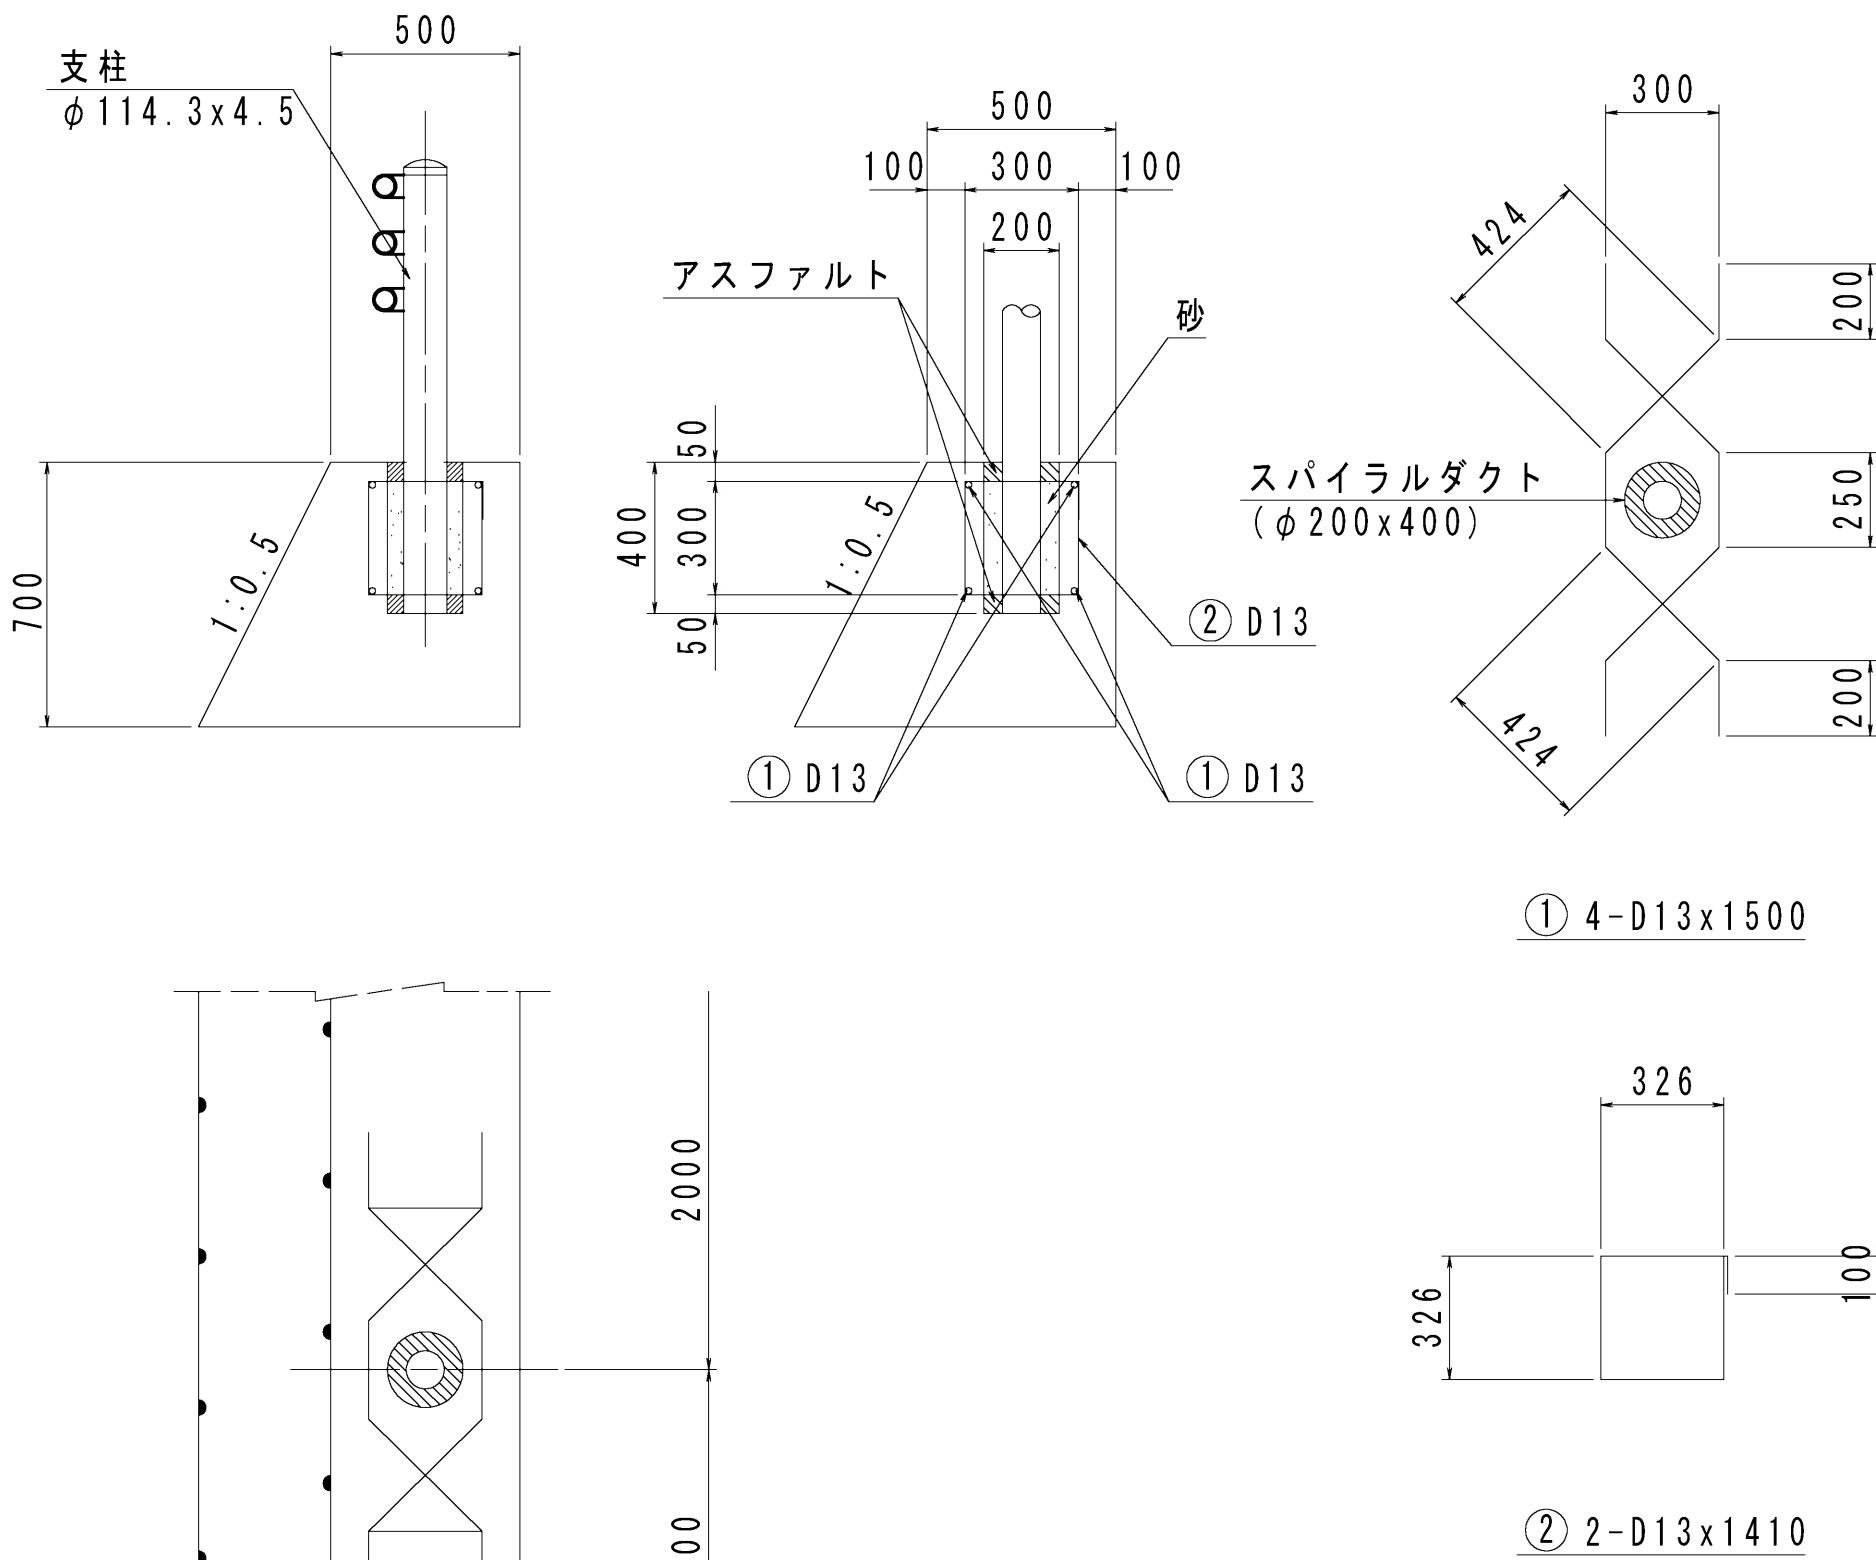

数量表 ガードパイプ 10.0m当り

名 称	規格/寸法	単 位	数 量	摘 要
ガ ー ド パ イ プ	G p - C - 2 B	m	10.00	
コ ン ク リ ー ト		m ³		
型 枠		m ²		
ア ス フ ァ ル ト		kg	10.82	
砂		m ³	0.03	
鉄 筋	① D13	kg	29.85	0.995kg/m
	② D13	kg	14.03	0.995kg/m
円 形 型 枠	スパイラルダクトφ200x400	m	2.00	

実施

工事名	市道(藤井)5号線道路改良工事			
図面名	構造図			
作成年月日				
縮尺	図示	図面番号	5	/ 5
施工箇所	韮崎市藤井町駒井 地内			
発注者	韮崎市役所 建設課			