

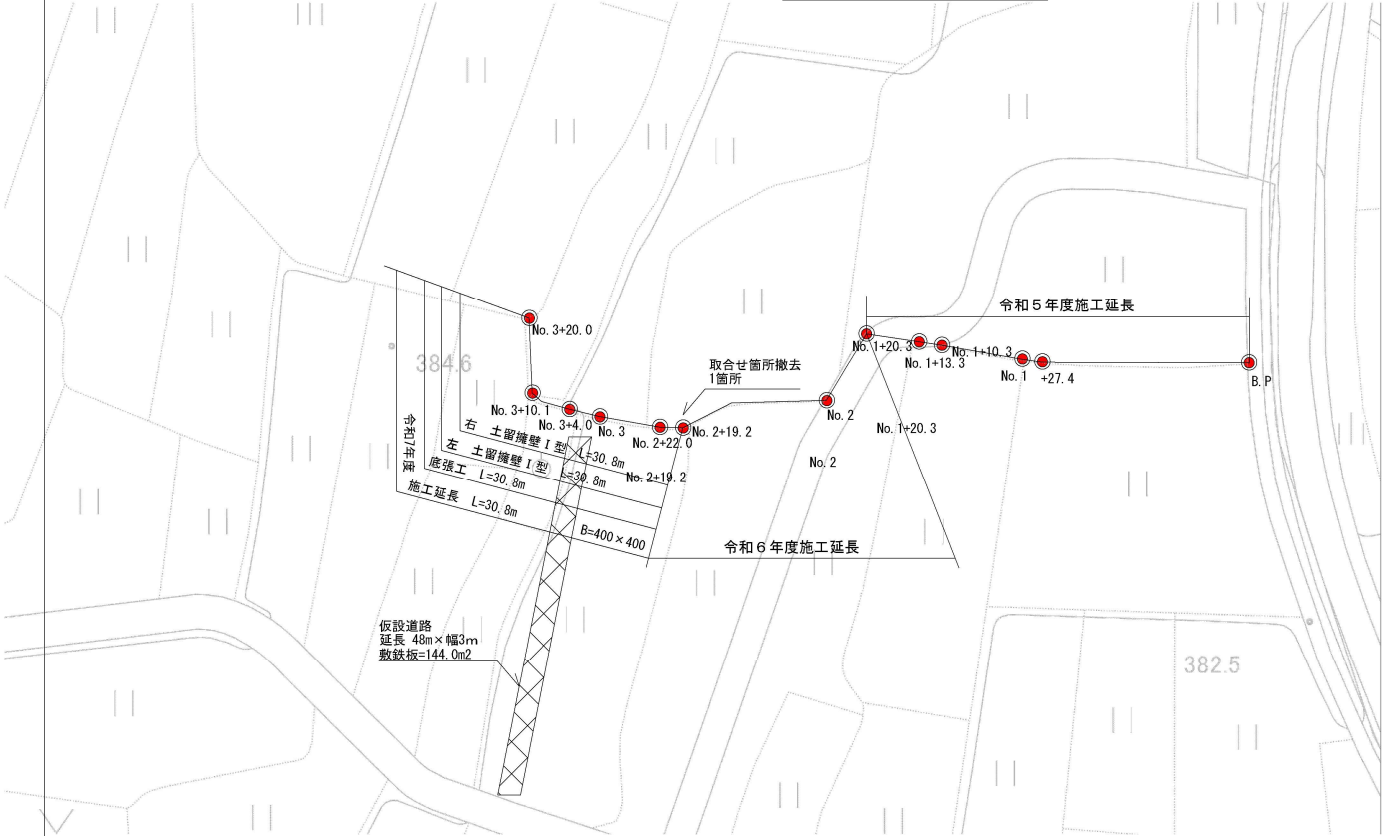


平面図 S=1:500

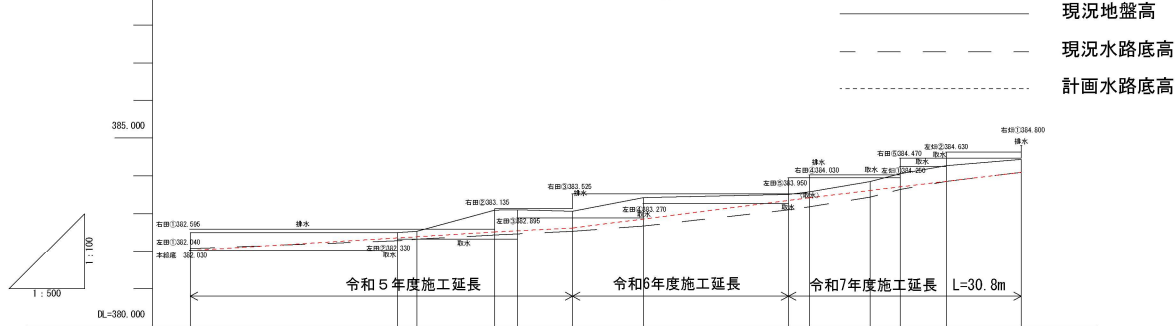

縦断図
S=縦1:100 横1:500

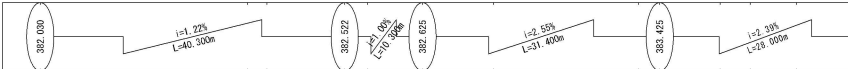


勾 配													
盛 土 高													
切 土 高													
計画水路底高	382.030												
現況水路底高	382.080												
現況地盤高	382.500												
追 加 距 離	0.000												
単 距 離	0.000												
側点番号	B.P.	+27.4	No. 1	+10.3	+13.3	+20.6	No. 2	+18.2	+22.0	No. 3	+4.0	+10.1	+20.0

構造図 S=1:20


土留擁壁工 I 型

B=0.15m 1:0.2

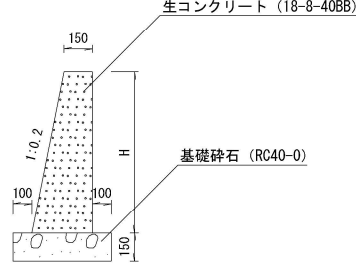

底張工


B=0.40

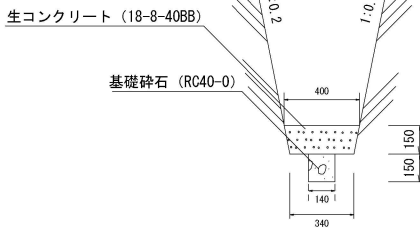


底張工 10.0m 当り		
生コンクリート	(0.4+0.34) × 0.15/2 × 10	0.55m ³
基礎砕石	0.140 × 10.0	1.40m ²
目地 (t=10mm) Ø7.5mm	(0.4+0.340) × 0.15/2 × 10.0/7.5	0.07m ²

ダウエルバー

(平面図)

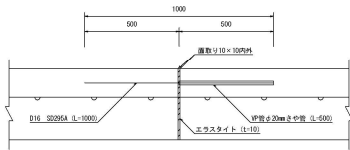

(断面図)

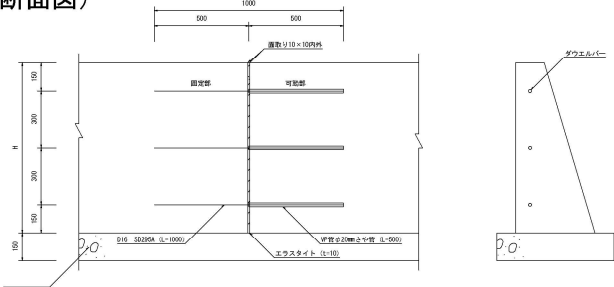

概要	
擁壁高さ (H)	ダウエルバーの設置本数
H<900mm	2本
H>900mm	3本

※7.5mに1箇所設置

当初

工事名	宮下水路整備工事 (3工区)		
図面名	平面図・詳細平面図・縦断図・構造図		
作成年月日			
縮尺	図示	図面番号	1 / 2
会社名			
事業者名			

