



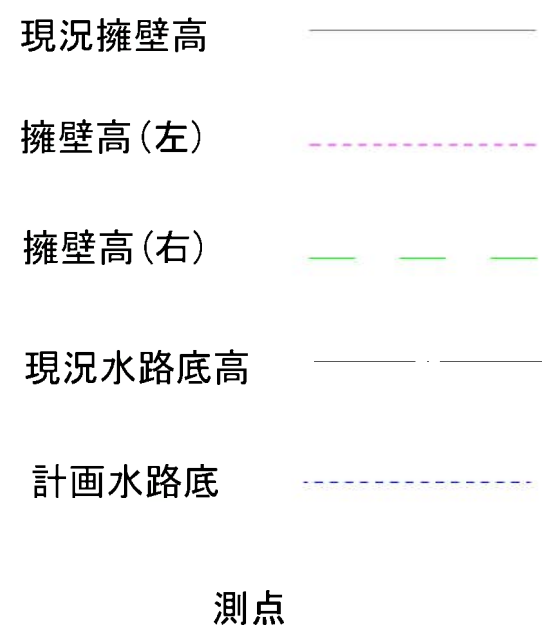

実 施			
工事名	大御御使水路整備工事		
図面名	平面図・展開図		
作成年月日			
縮尺	1/500	図面番号	1 / 5
会社名			
事業者名	荏岐市役所		

縦断図




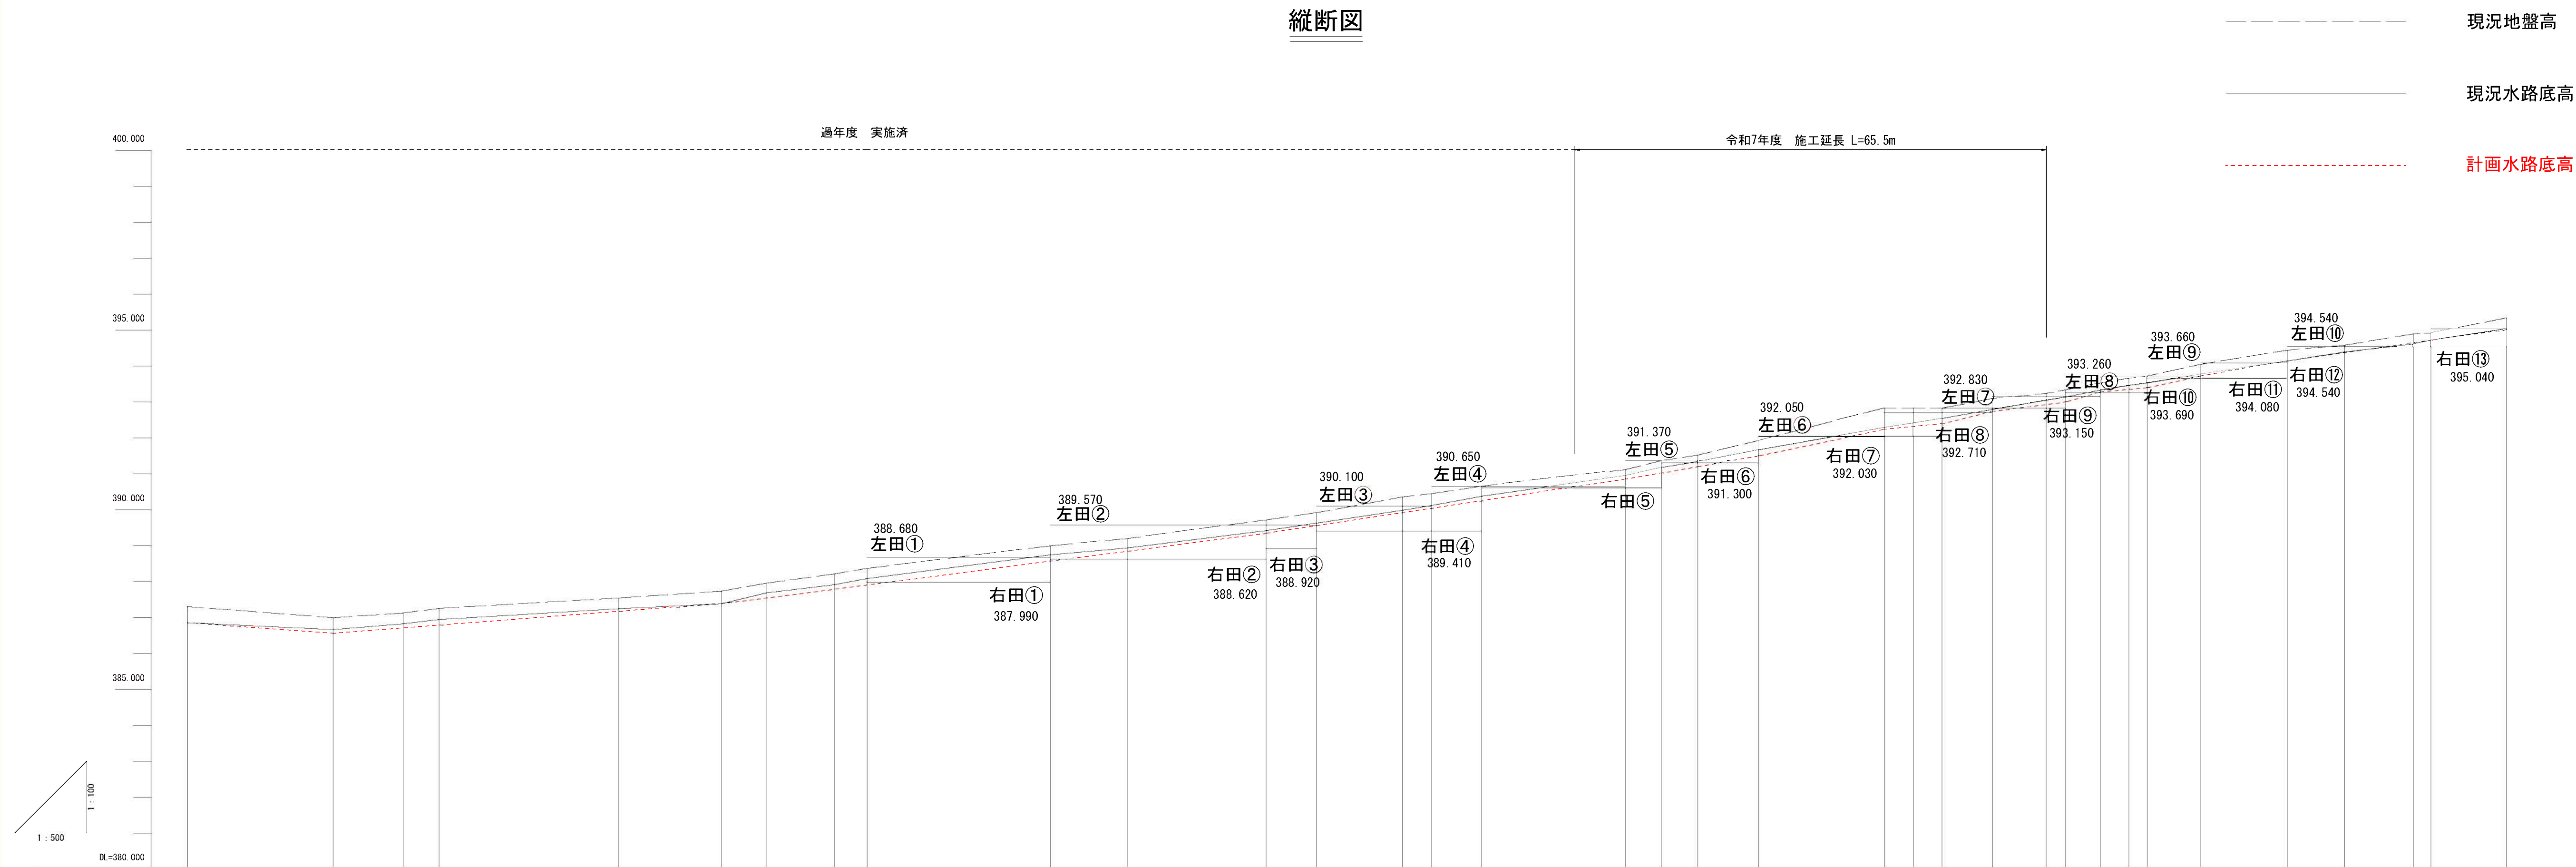


測 点 番 号	单 距 離	追 加 距 離	地 盤 高	現況水路底	計畫水路底	切 土 高	盛 土 高	勾 配
B-P2	0.000	0.000	387.31	386.86	386.860	0.45		
BP2+20.3	20.300	20.300	387.00	386.67	386.570	0.43		
No. 1	9.700	30.000	387.13	386.83	386.717	0.41		
No. 1+5.0	5.000	35.000	387.26	386.95	386.703	0.47		
No. 2	25.000	60.000	387.55	387.25	387.173	0.38		
No. 2+14.3	14.300	74.300	387.74	387.39	387.390	0.35		
No. 2+20.5	6.200	80.500	387.86	387.69	387.551	0.41		
No. 3	9.500	90.000	388.22	387.92	387.796	0.42		
No. 3+4.5	4.500	94.500	388.37	388.09	387.913	0.46		
No. 4	25.500	120.000	389.00	388.75	388.573	0.43		
No. 4+10.7	10.700	130.700	389.20	388.94	388.850	0.35		
No. 5	19.300	150.000	389.72	389.42	389.350	0.37		
No. 5+7.0	7.000	157.000	389.92	389.63	389.560	0.36		
No. 5+10.0	12.000	169.000	390.36	389.99	389.920	0.44		
No. 5+23.0	4.000	173.000	390.45	390.12	390.040	0.41		
No. 6	7.000	180.000	390.66	390.38	390.250	0.41		
No. 6+15.0								
No. 6+20.0	20.000	200.000	391.12	390.85	390.850	0.27		
No. 6+25.0	5.000	205.000	391.37	391.18	391.026	0.34		
No. 7	5.000	210.000	391.52	391.34	391.202	0.32		
No. 7+8.5	8.500	218.500	391.93	391.67	391.501	0.43		
No. 7+26.0	17.500	236.000	392.84	392.29	392.240	0.60		
No. 8	4.000	240.000	392.84	392.41	392.319	0.52		
No. 8+4.0	4.000	244.000	392.83	392.54	392.398	0.43		
No. 8+11.0	7.000	251.000	393.09	392.79	392.740	0.35		
No. 8+18.5	7.500	258.500	393.24	393.05	392.953	0.31		
No. 8+21.2	2.700	261.200	393.34	393.14	393.003	0.34		
No. 8+26.0	4.800	266.000	393.52	393.33	393.280	0.24		
No. 9	4.000	270.000	393.65	393.46	393.354	0.30		
No. 9+2.5	2.500	272.500	393.72	393.53	393.400	0.32		
No. 9+10.0	7.500	280.000	394.05	393.77	393.720	0.33		
No. 9+22.0	12.000	292.000	394.44	394.14	394.140	0.39		
No. 10	8.000	300.000	394.58	394.39	394.372	0.21		
No. 10+5.5	9.500	309.500	394.89	394.61	394.648	0.24		
No. 10+12.0	2.500	312.000	394.92	394.72	394.720	0.20		
No. 10+22.5	10.500	322.500	395.34	395.03	395.000	0.34		

实施


工事名	大御勅使水路整備工事			
図面名	縦断面			
作成年月日				
縮尺	図示	図面番号	2	/ 5
会社名				
事業者名	荏崎市役所			

構造図

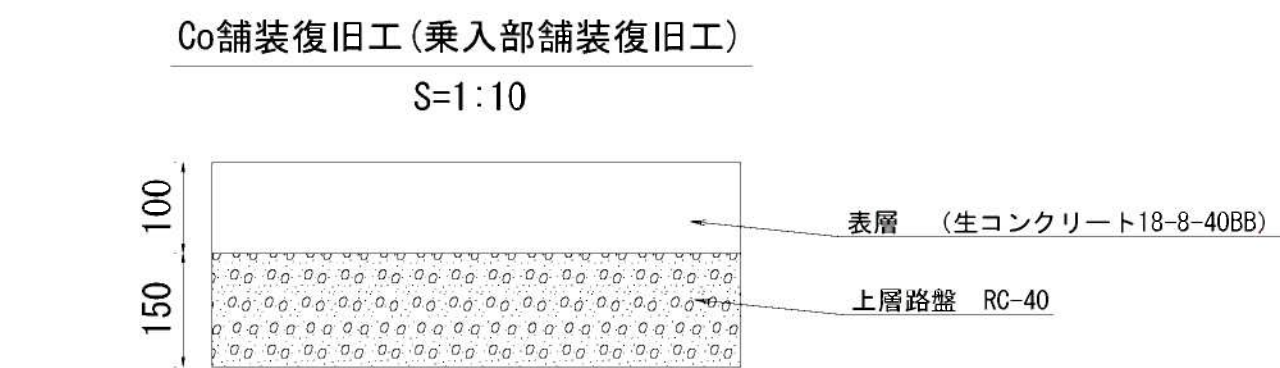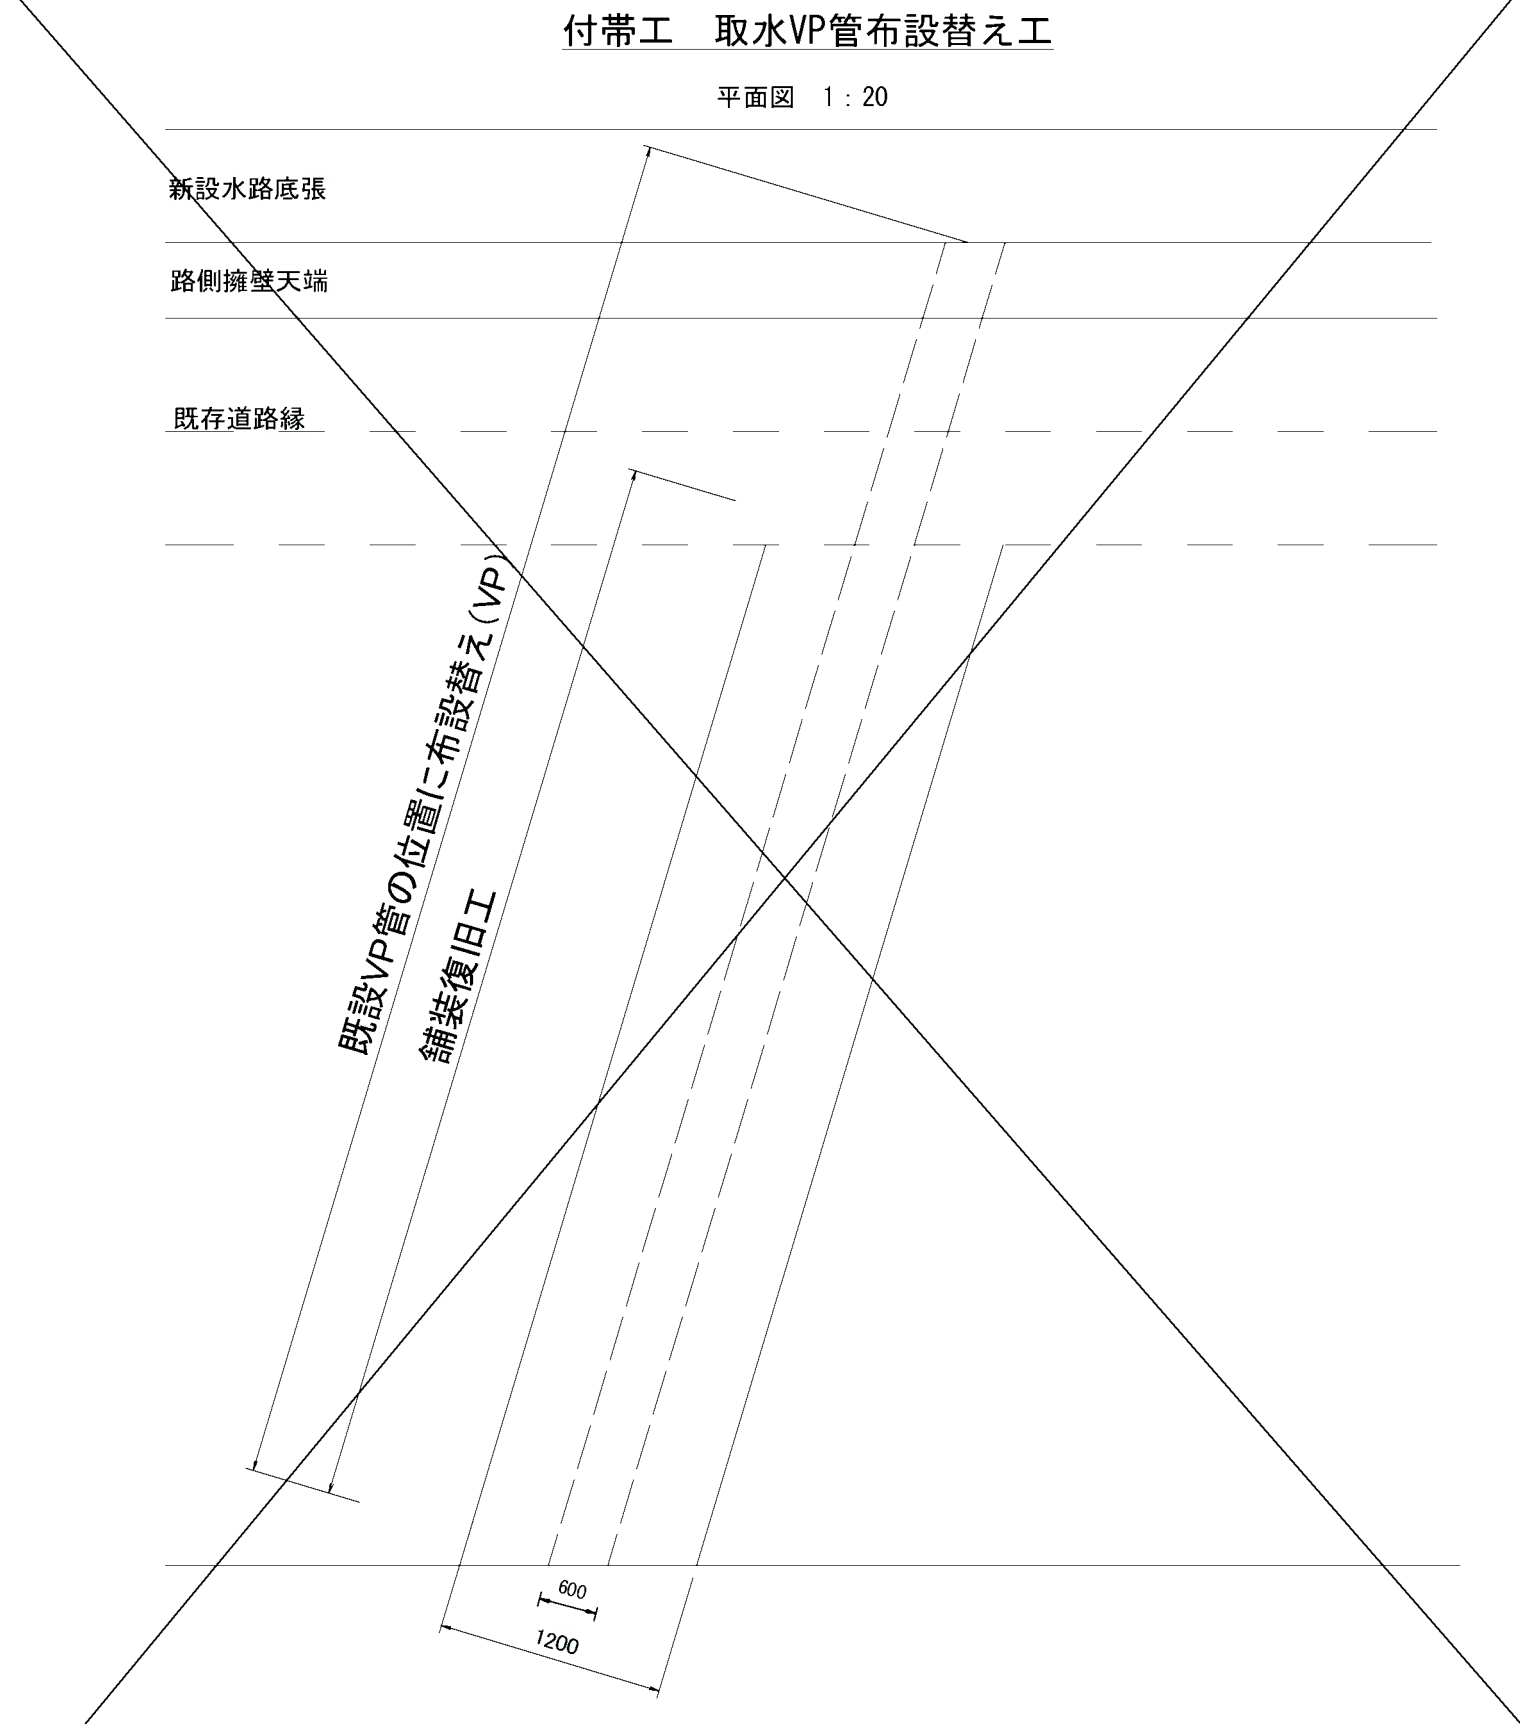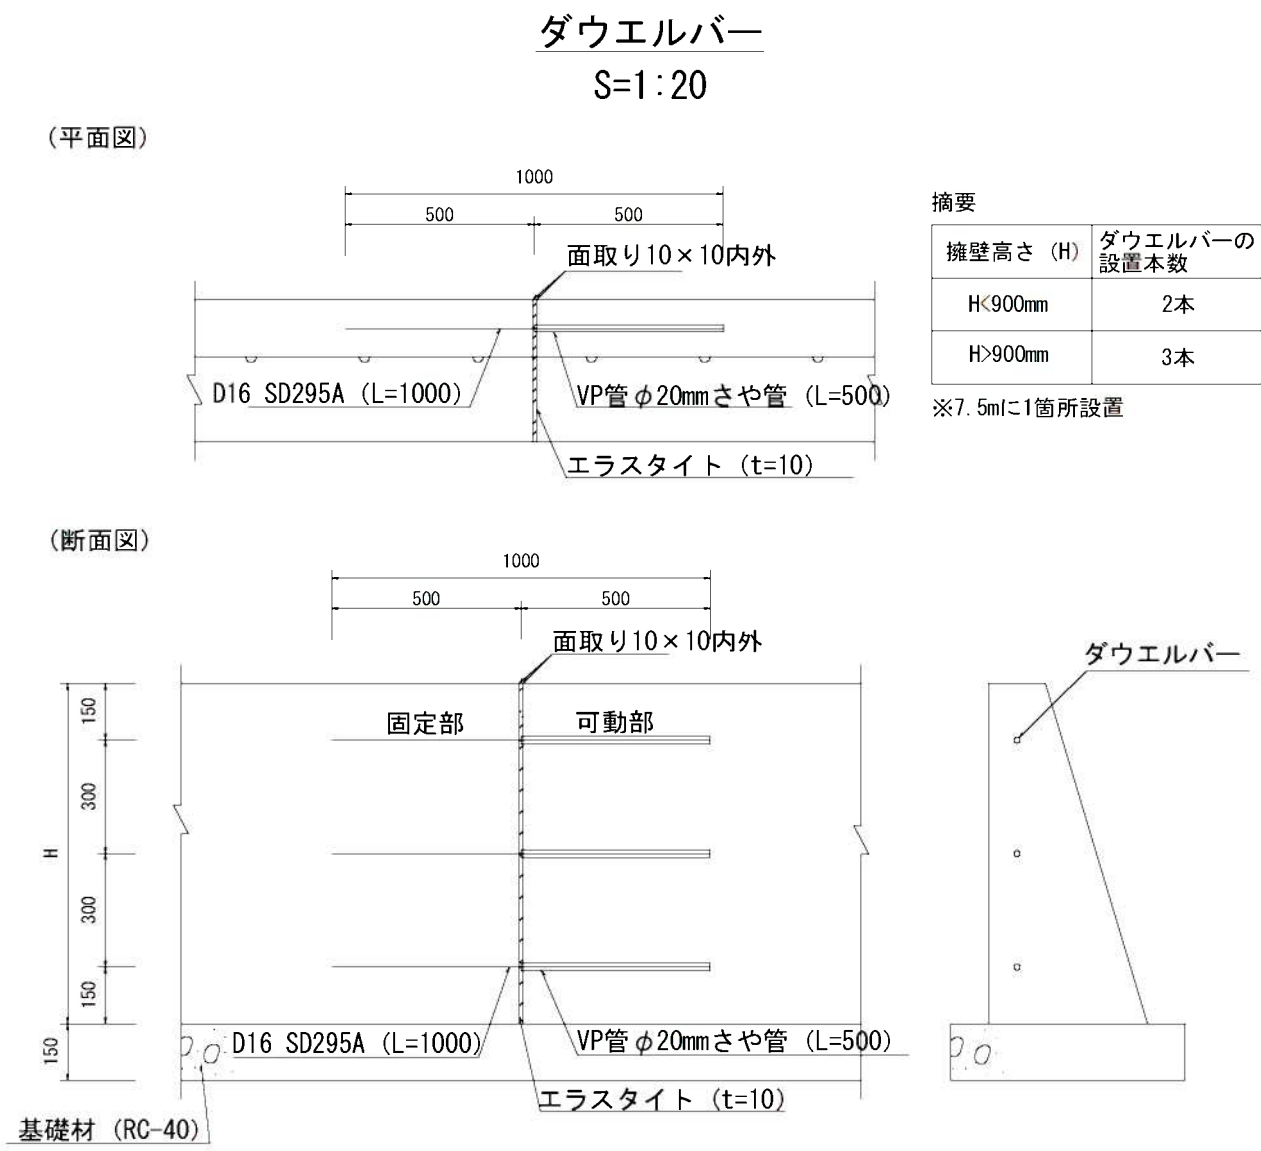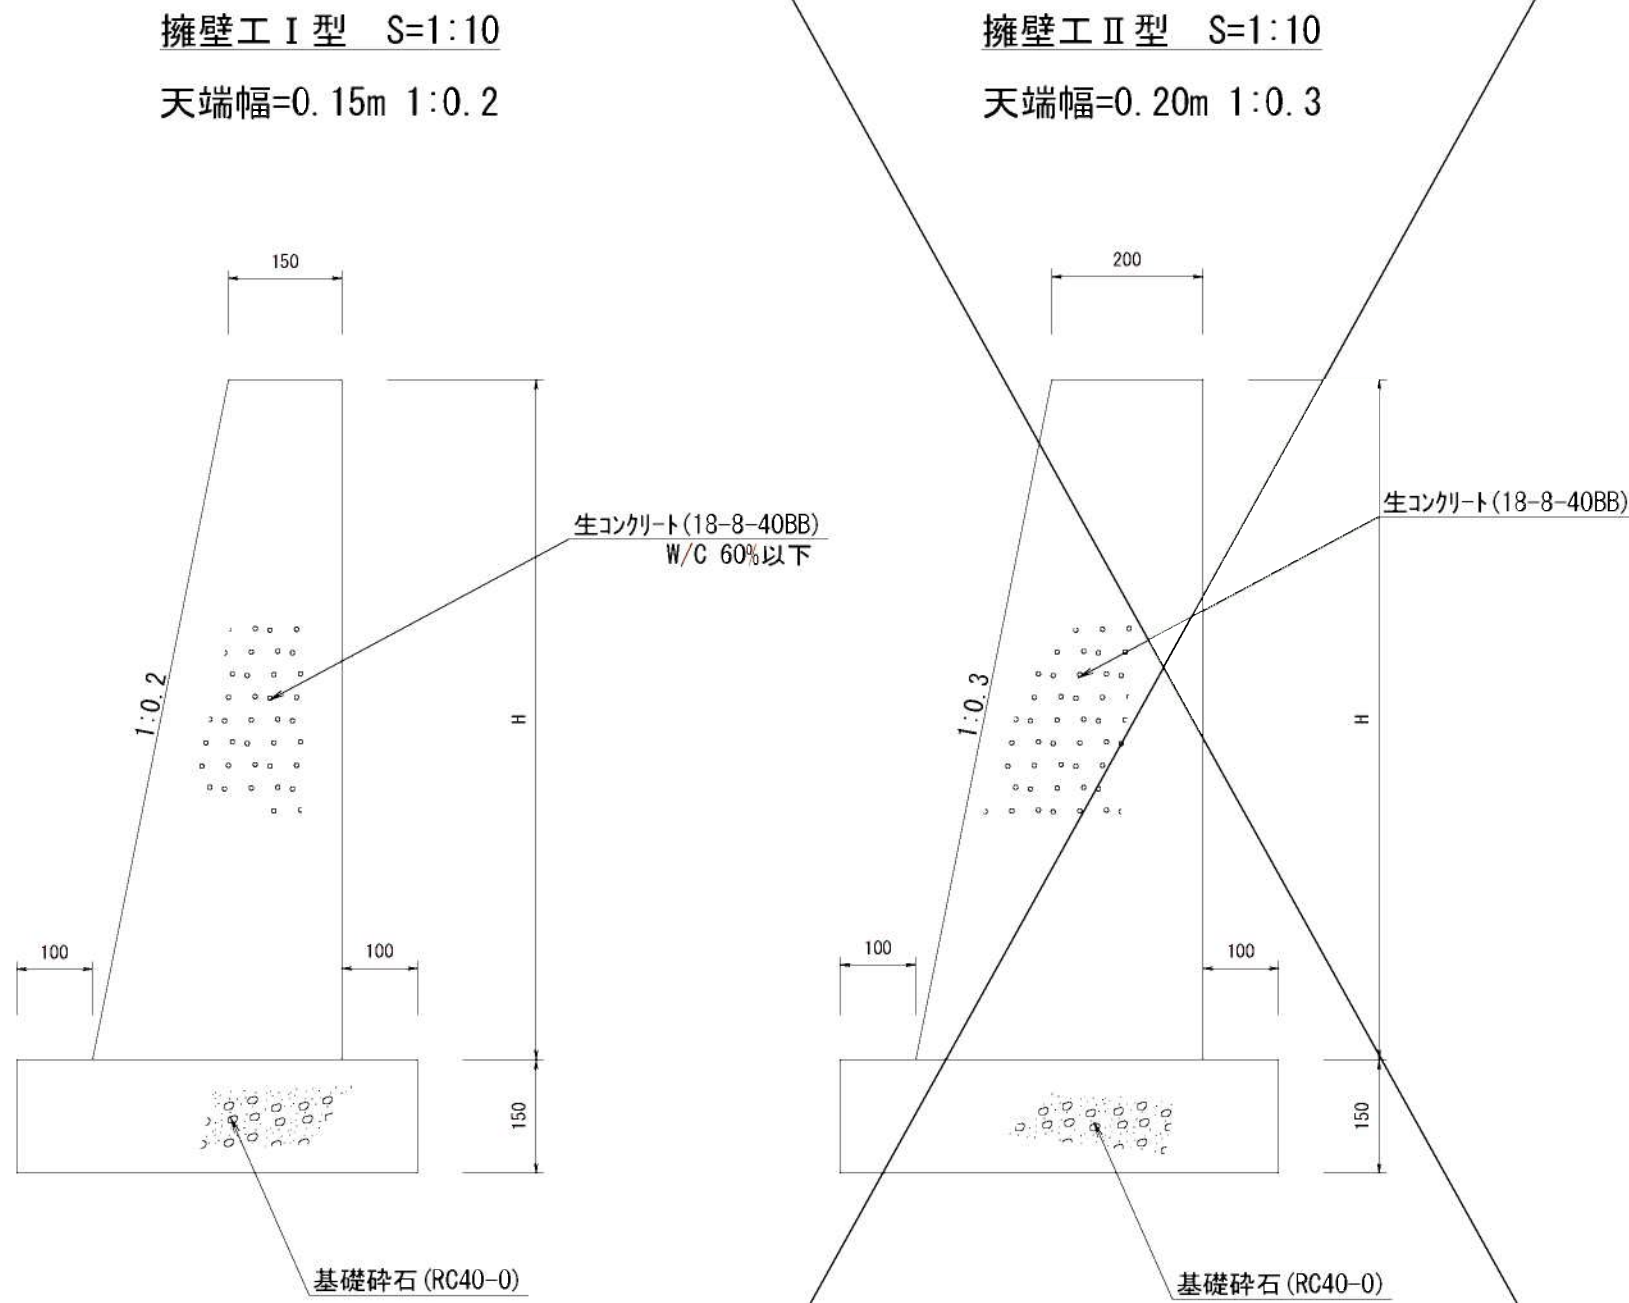


綫鋼板
S=1:20

(700×1,000、t=6mm、ボルト固定)

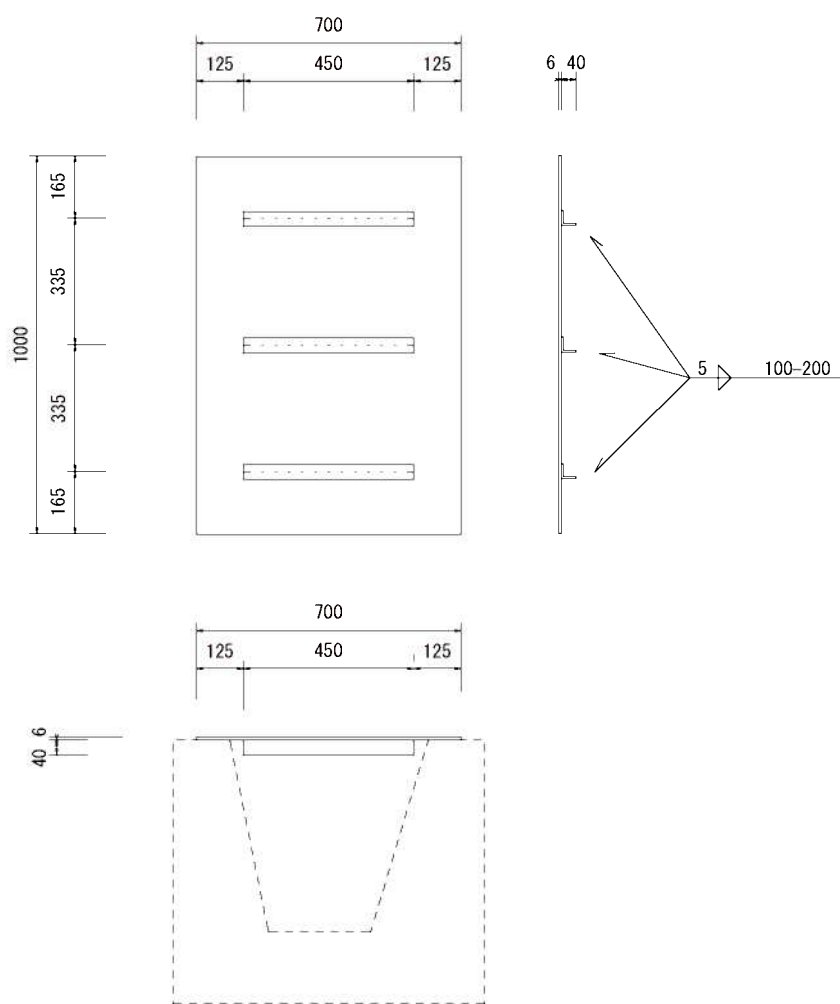


綫鋼板設置工			1.0枚当り
品目	内容		数量
綫鋼板	t=6.0mm (0.70×1.00) × 48.75		34.13kg
等辺山形鋼	40×40×5 (0.45×3) × 2.95		3.98kg
ガス切断	0.70×1.00		1.70m
電気溶接	0.45×3		1.35m
塗装	(0.7×1.00) × 2		1.40㎡

底張工Ⅰ型 S=1:10

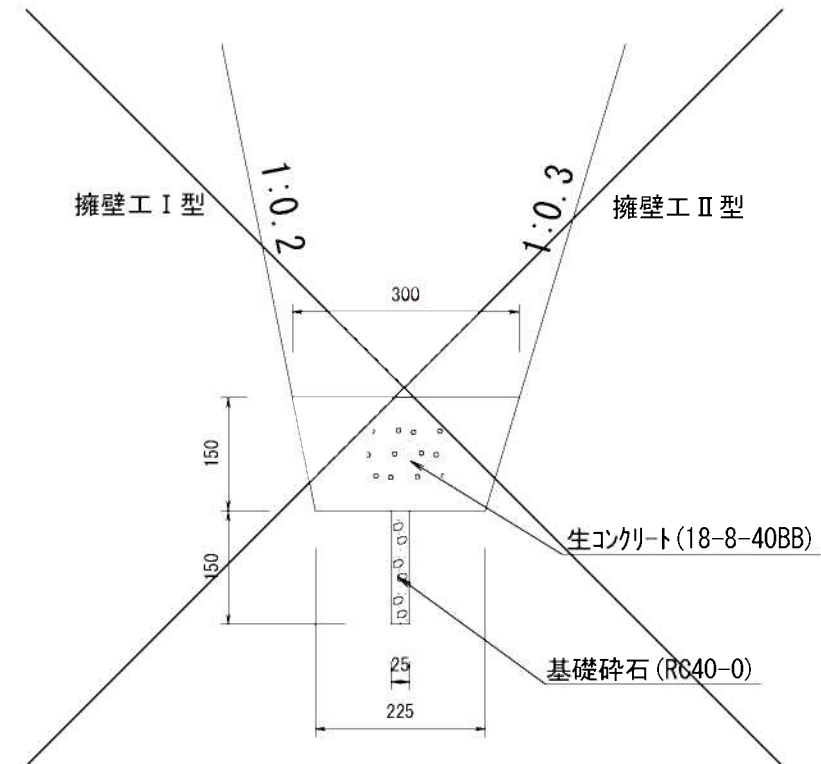


底張工Ⅰ型			(10.0m当り)
名称	形状・算定式		数量
生コンクリート	(0.30+0.225) × 0.15/2 × 10.0		0.394 m3
基礎砕石	t=15cm 0.025 × 10.0		0.250 m2
目地材	10.0mm 0.0394 × (10.0/7.5)		0.053 m2

底張工Ⅱ型 S=1:10

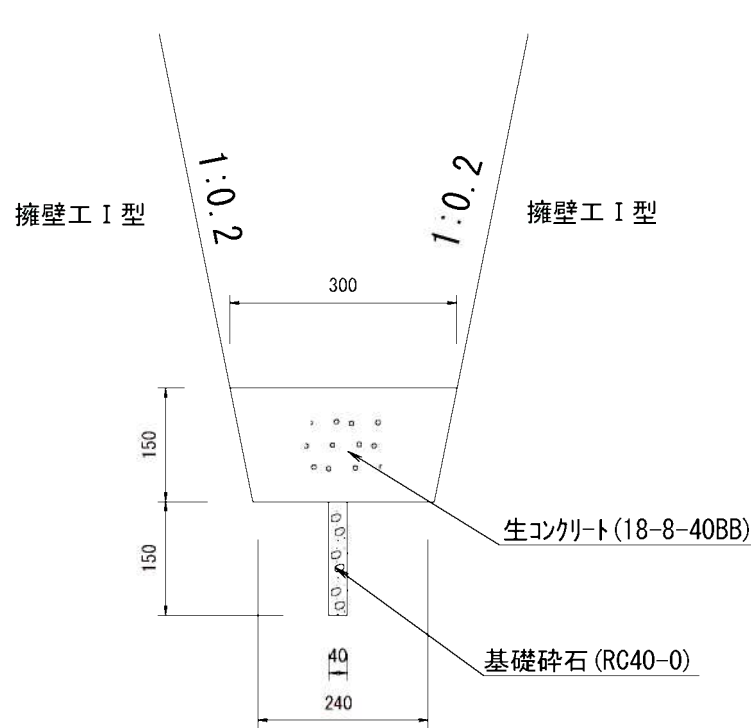

底張工Ⅱ型			(10.0m当り)
名称	形状・算定式		数量
生コンクリート	(0.30+0.24) × 0.15/2 × 10.0		0.405 m3
基礎砕石	t=15cm 0.04 × 10.0		0.400 m2
目地材	10.0mm 0.0405 × (10.0/7.5)		0.054 m2

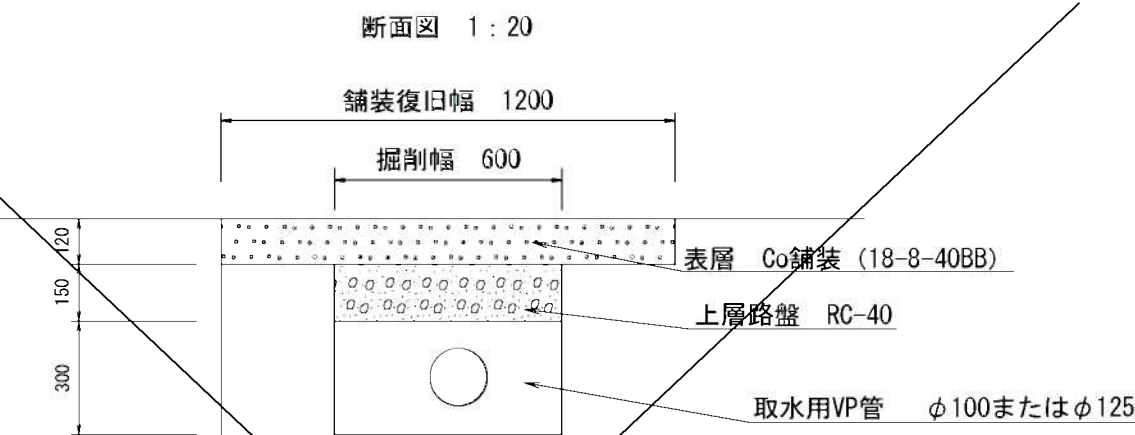


付帯工 取水VP管布設替え工			(1箇所当り)
名称	形状・算定式		数量
取水用VP管	φ100mm L=4.0m		1式
Co舗装破砕	復旧幅1.2m × 道路幅約3.0m		3.60㎡
床掘	断面積 0.6×0.57		0.34㎡
埋戻	断面積φ100 (0.6×0.30) - (0.05×0.05×3.14)		0.17㎡
再生砕石(上層路盤)	断面積 0.6×0.15		0.09㎡
Co舗装復旧	断面積 1.2×0.12		0.14㎡

現場にあわせて作製・設置してください。

展開図

1/20

勾配可変側溝工
S=1:10

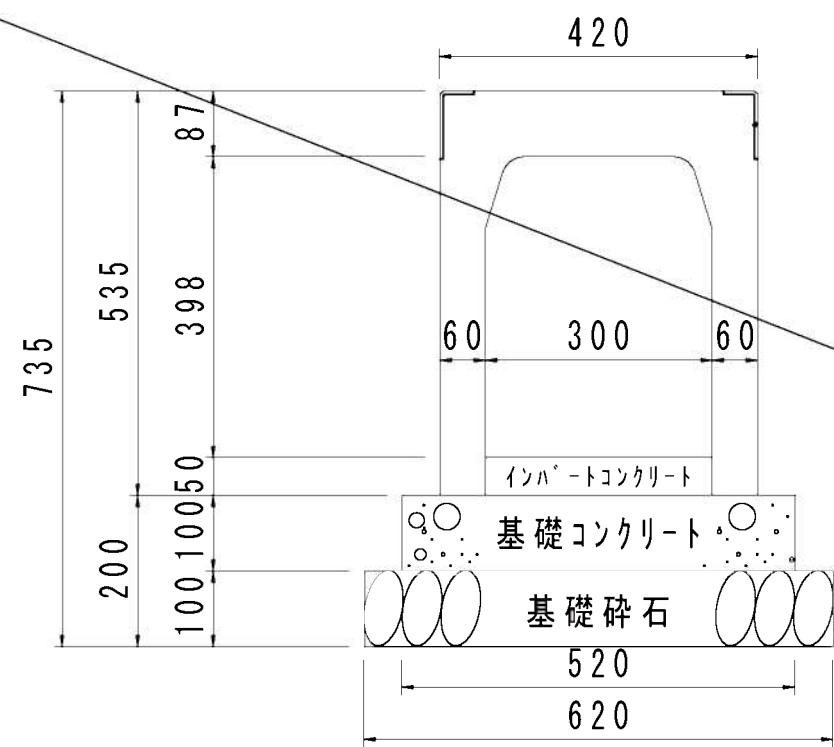

材料表					10 m 当り
名称	規格・寸法	単位	数量	摘要	
基礎コンクリート	18-8-25	m ³	0.52		
基礎型枠	損料	m ²	2.00		
基礎砕石	RC-40	m ²	6.20	t=10.0cm	
インハートコンクリート	18-8-25	m ³	0.15		
横断可変勾配側溝 (カベ・フィン付)	B=300 H=400	個	5.00	L=2.0m w=371kg カベ・フィン L=1.0m w=32kg	

実施

工事名	大御勅使水路整備工事				
図面名	構造図				
作成年月日					
縮尺	図示	図面番号	3	/	5
会社名					
事業者名	韭崎市				


これは標準タイプです。現場にあわせて作製・設置してください。

横断面

1/100

No. 5+23. 0②


GH=390.45
FH=390.120

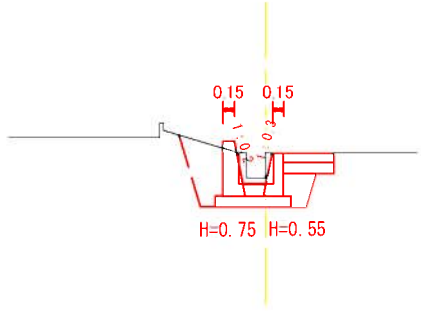

測 点	No. 5+23. 0②
区 分	数 量
床底	1.02 m2
埋戻	0.49 m2
Co取壊し・処分	0.10 m2
基礎面整正	0.99 m
舗装版破砕	0.80 m
舗装復旧工	0.70 m

No. 7


GH=391.52
FH=391.202

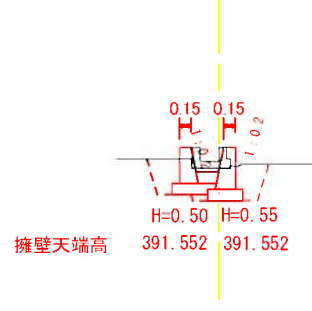

測 点	No. 7
区 分	数 量
床底	0.57 m2
埋戻	0.28 m2
Co取壊し・処分	0.09 m2
基礎面整正	0.92 m
舗装版破砕	m
舗装復旧工	m

No. 8


GH=392.84
FH=392.319

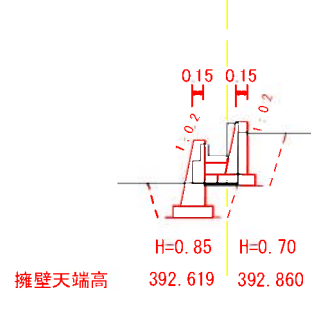

測 点	No. 8
区 分	数 量
床底	0.87 m2
埋戻	0.57 m2
Co取壊し・処分	0.28 m2
基礎面整正	1.08 m
舗装版破砕	m
舗装復旧工	m

No. 5+23. 0①


GH=390.45
FH=390.120

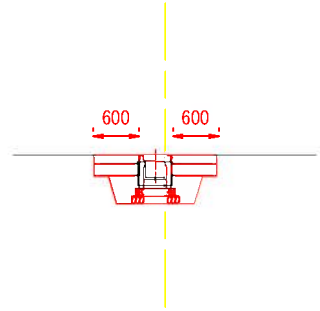

測 点	No. 5+23. 0①
区 分	数 量
床底	0.54 m2
埋戻	0.22 m2
Co取壊し・処分	0.09 m2
基礎面整正	0.62 m
舗装版破砕	1.60 m
舗装復旧工	1.20 m

No. 6+25. 0


GH=391.37
FH=391.026

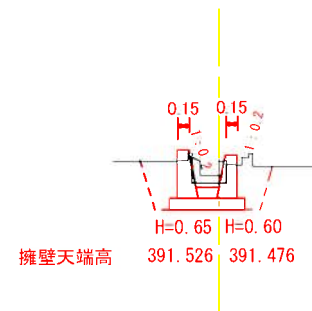

測 点	No. 6+25. 0
区 分	数 量
床底	0.84 m2
埋戻	0.47 m2
Co取壊し・処分	0.09 m2
基礎面整正	0.98 m
舗装版破砕	m
舗装復旧工	m

No. 7+26. 0


GH=392.84
FH=392.240

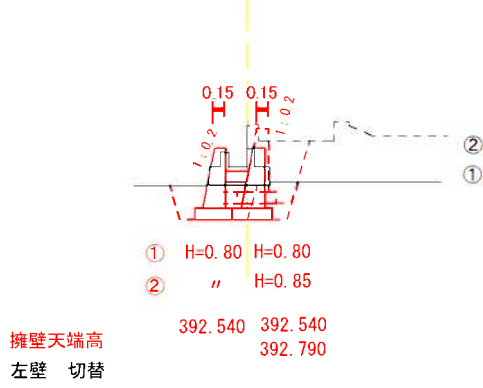

測 点	No. 7+26. 0①	No. 7+26. 0②
区 分	数 量	数 量
床底	0.69 m2	0.91 m2
埋戻	0.32 m2	0.49 m2
Co取壊し・処分	0.24 m2	0.24 m2
基礎面整正	1.01 m	1.06 m
舗装版破砕	m	m
舗装復旧工	m	m

No. 5+19. 0②


GH=390.36
FH=389.986

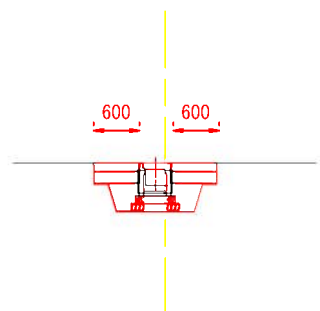

測 点	No. 5+19. 0②
区 分	数 量
床底	0.54 m2
埋戻	0.22 m2
Co取壊し・処分	0.09 m2
基礎面整正	0.62 m
舗装版破砕	1.60 m
舗装復旧工	1.20 m

No. 6+20. 0


GH=391.12
FH=390.850

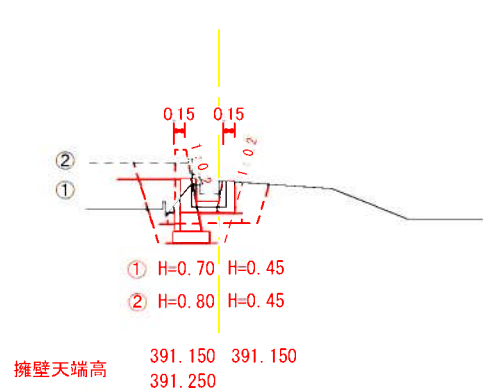

測 点	No. 6+20. 0①	No. 6+20. 0②
区 分	数 量	数 量
床底	0.75 m2	0.91 m2
埋戻	0.34 m2	0.50 m2
Co取壊し・処分	0.12 m2	0.12 m2
基礎面整正	0.89 m	0.99 m
舗装版破砕	m	m
舗装復旧工	m	m

No. 7+8. 5

GH=391.93
FH=391.501

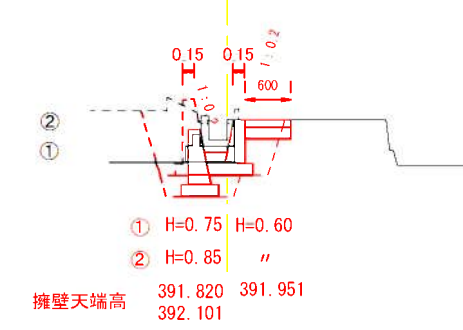

測 点	No. 7+8. 5①	No. 7+8. 5②
区 分	数 量	数 量
床底	0.84 m2	1.01 m2
埋戻	0.52 m2	0.67 m2
Co取壊し・処分	0.24 m2	0.25 m2
基礎面整正	0.94 m	1.02 m
舗装版破砕	0.60 m	0.60 m
舗装復旧工	0.60 m	0.60 m


(+3.5~+8.5 L=5.0m区間)

令和7年度 施工箇所

No. 6+13. 0

No. 5+19. 0①


GH=390.36
FH=389.986

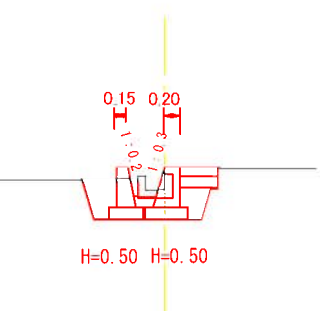

測 点	No. 5+19. 0①
区 分	数 量
床底	0.74 m2
埋戻	0.31 m2
Co取壊し・処分	0.09 m2
基礎面整正	1.04 m
舗装版破砕	0.60 m
舗装復旧工	0.50 m

No. 6

GH=390.66
FH=390.250

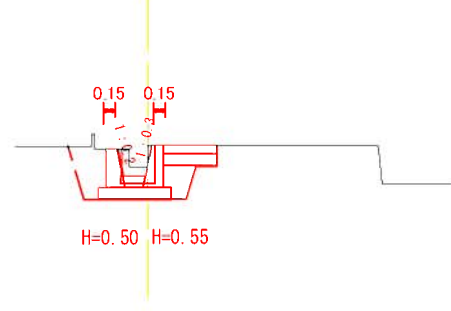

測 点	No. 6
区 分	数 量
床底	0.87 m2
埋戻	0.54 m2
Co取壊し・処分	0.15 m2
基礎面整正	0.95 m
舗装版破砕	0.80 m
舗装復旧工	0.70 m

実 施


工事名	大御勅使水路整備工事			
図面名	横断面 (2)			
作成年月日				
縮尺	1:100	図面番号	4	/ 5
会社名				
事業者名	韭崎市			

横断面

1/100

No. 8+21. 2

GH=393. 34
FH=393. 003

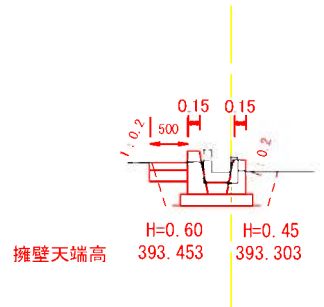


測 点	No. 8+21. 2①	No. 8+21. 2②
区 分	数 量	数 量
床掘	0.66 m2	0.65 m2
埋戻	0.36 m2	0.35 m2
Co取壊L・処分	0.09 m2	0.11 m2
基礎面整正	0.95 m	0.95 m
舗装版破砕	0.50 m	m
舗装復旧工	0.50 m	m

DL=394. 00

No. 9+10. 0

GH=394. 05
FH=393. 720

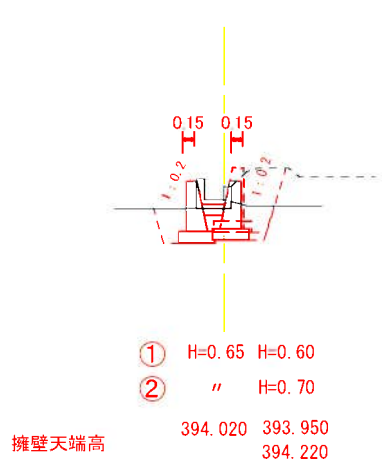


測 点	No. 9+10. 0①	No. 9+10. 0②
区 分	数 量	数 量
床掘	0.68 m2	0.88 m2
埋戻	0.29 m2	0.48 m2
Co取壊L・処分	0.10 m2	0.10 m2
基礎面整正	0.97 m	1.02 m
舗装版破砕	m	m
舗装復旧工	m	m

DL=394. 00

No. 10+9. 5


GH=394. 89
FH=394. 608

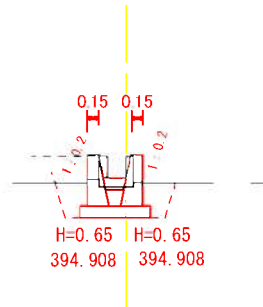

測 点	No. 9+9. 5①	No. 9+9. 5②
区 分	数 量	数 量
床掘	0.33 m2	0.63 m2
埋戻	0.14 m2	0.31 m2
Co取壊L・処分	0.10 m2	0.13 m2
基礎面整正	0.92 m	0.92 m
舗装版破砕	m	0.78 m
舗装復旧工	m	0.60 m

No. 8+18. 5

GH=393. 24
FH=392. 933

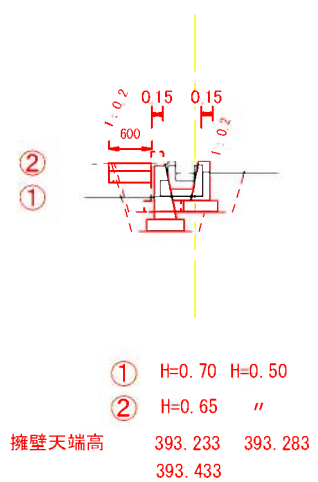


測 点	No. 8+18. 5①	No. 8+18. 5②
区 分	数 量	数 量
床掘	0.69 m2	0.69 m2
埋戻	0.40 m2	0.62 m2
Co取壊L・処分	0.16 m2	0.16 m2
基礎面整正	0.93 m	0.95 m
舗装版破砕	m	0.60 m
舗装復旧工	m	0.60 m

DL=393. 00

No. 9+2. 5

GH=393. 72
FH=393. 400

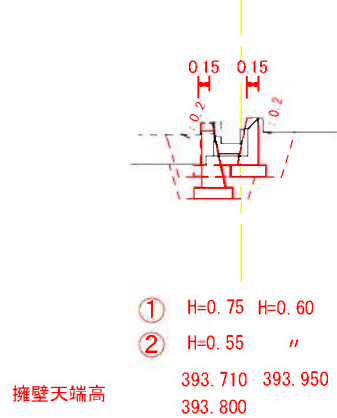


測 点	No. 9+2. 5①	No. 9+2. 5②
区 分	数 量	数 量
床掘	0.84 m2	0.76 m2
埋戻	0.36 m2	0.45 m2
Co取壊L・処分	0.11 m2	0.13 m2
基礎面整正	0.96 m	0.96 m
舗装版破砕	m	m
舗装復旧工	m	m

DL=394. 00

No. 10


GH=394. 58
FH=394. 322

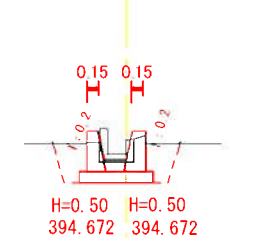

測 点	No. 10
区 分	数 量
床掘	0.72 m2
埋戻	0.38 m2
Co取壊L・処分	0.10 m2
基礎面整正	0.98 m
舗装版破砕	m
舗装復旧工	m

No. 8+11. 0

GH=393. 09
FH=392. 740

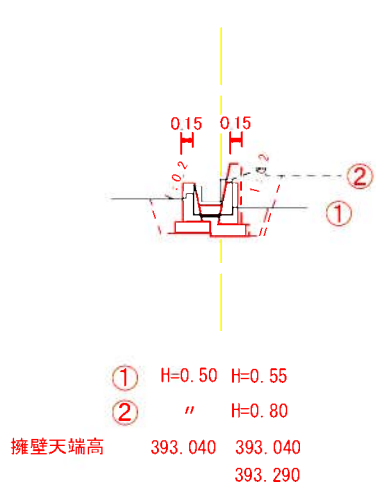


測 点	No. 8+11. 0①	No. 8+11. 0②
区 分	数 量	数 量
床掘	0.50 m2	0.79 m2
埋戻	0.25 m2	0.47 m2
Co取壊L・処分	0.16 m2	0.16 m2
基礎面整正	0.94 m	0.99 m
舗装版破砕	m	m
舗装復旧工	m	m

DL=393. 00

No. 9

GH=393. 65
FH=393. 354

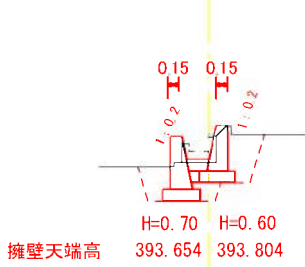


測 点	No. 9
区 分	数 量
床掘	0.84 m2
埋戻	0.46 m2
Co取壊L・処分	0.10 m2
基礎面整正	0.96 m
舗装版破砕	m
舗装復旧工	m

DL=394. 00

No. 9+22. 0


GH=394. 44
FH=394. 140

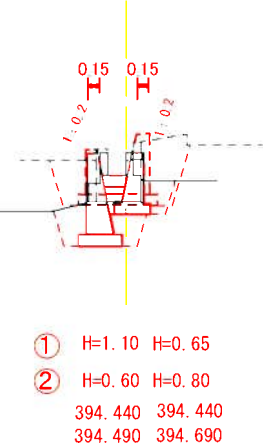

測 点	No. 9+22. 0①	No. 9+22. 0②
区 分	数 量	数 量
床掘	0.53 m2	0.73 m2
埋戻	0.40 m2	0.58 m2
Co取壊L・処分	0.32 m2	0.34 m2
基礎面整正	0.92 m	1.04 m
舗装版破砕	m	m
舗装復旧工	m	m

No. 8+4. 0

GH=392. 83
FH=392. 398

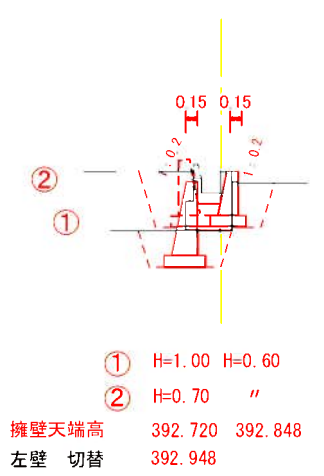


測 点	No. 8+4. 0①	No. 8+4. 0②
区 分	数 量	数 量
床掘	0.62 m2	0.66 m2
埋戻	0.56 m2	0.49 m2
Co取壊L・処分	0.35 m2	0.37 m2
基礎面整正	1.08 m	0.99 m
舗装版破砕	m	m
舗装復旧工	m	m

DL=393. 00

No. 8+26. 0

GH=393. 52
FH=393. 280

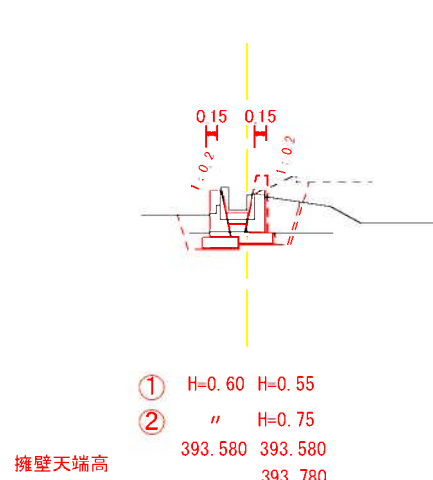

測 点	No. 8+26. 0①	No. 8+26. 0②
区 分	数 量	数 量
床掘	0.66 m2	0.81 m2
埋戻	0.35 m2	0.46 m2
Co取壊L・処分	0.11 m2	0.11 m2
基礎面整正	0.93 m	0.98 m
舗装版破砕	m	m
舗装復旧工	m	m

DL=394. 00

実 施

工事名	大御勅使水路整備工事			
図面名	横断面 (3)			
作成年月日				
縮尺	1:100	図面番号	5	/ 5
会社名				
事業者名	韭崎市			