

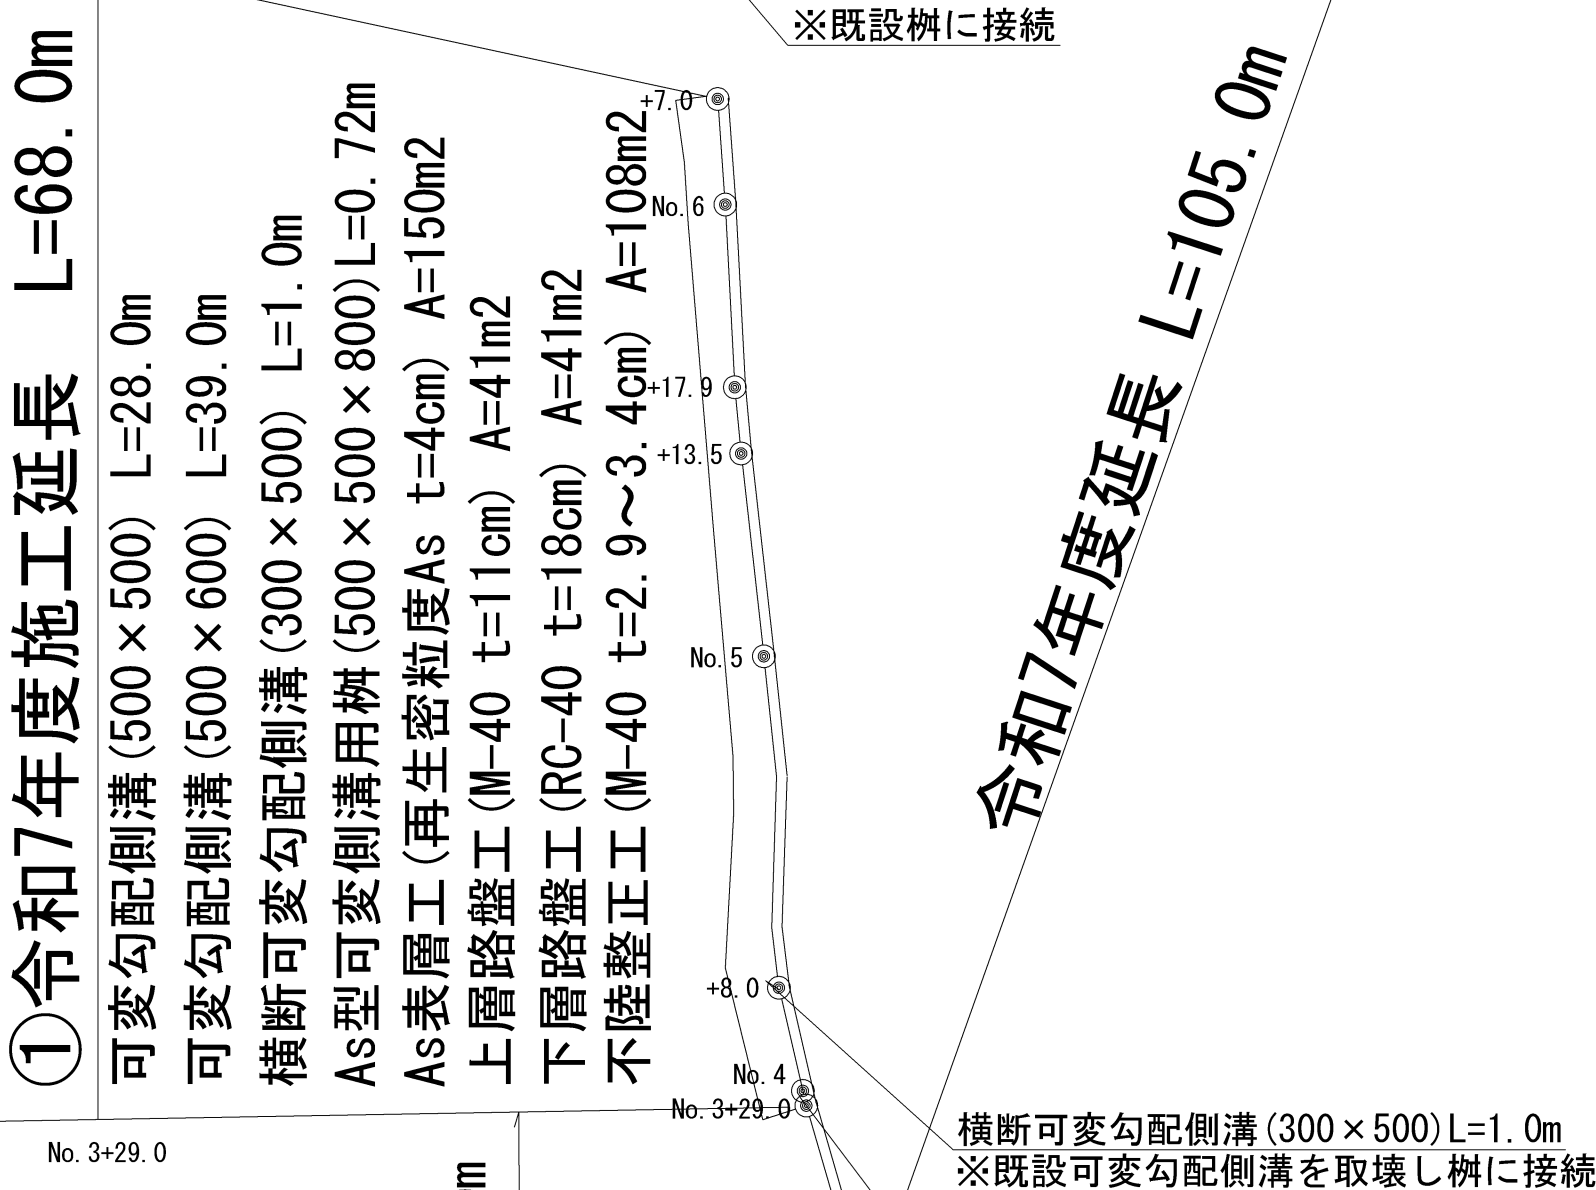


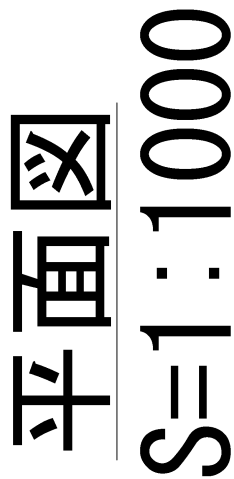

工事名	北下條水塔整備工事		
図面名	平面図		
作成年月日			
縮尺	1/1000	図面番号	1 / 8
会社名			
事業名	垂崎市役所		

縦断図


縦1/100 横 1/500

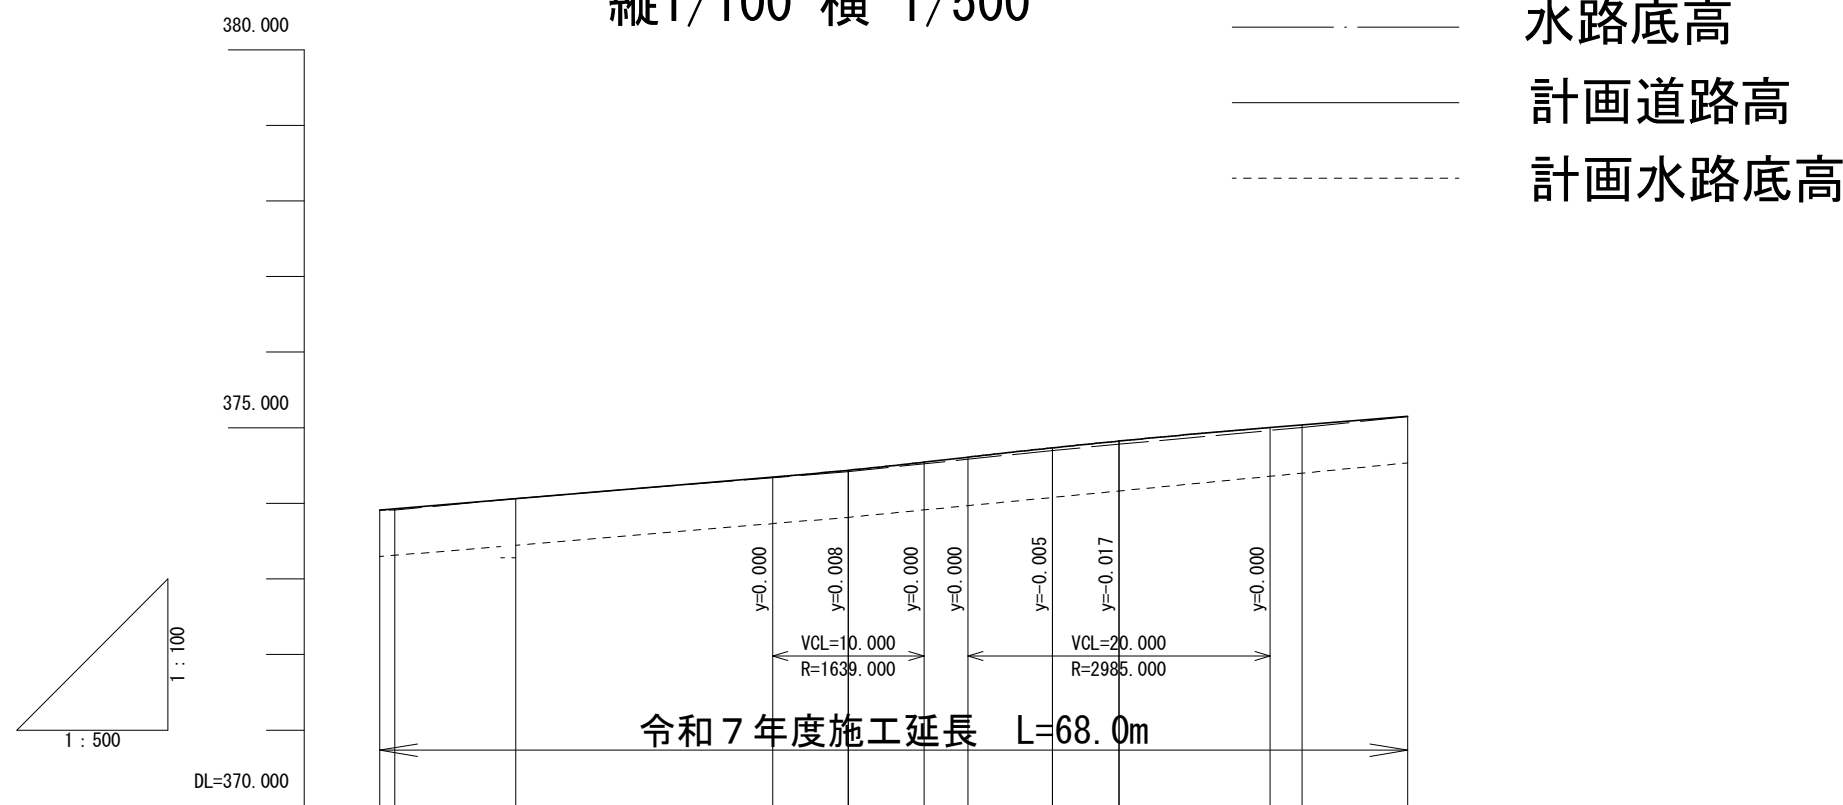

計画道路勾配	373.910 373.295	374.400 373.815	374.400 373.815	374.400 373.815	374.400 373.815	374.400 373.815
計画水路勾配	373.910 373.295	374.400 373.815	374.400 373.815	374.400 373.815	374.400 373.815	374.400 373.815
計画道路高	373.910 373.295	374.400 373.815	374.400 373.815	374.400 373.815	374.400 373.815	374.400 373.815
計画水路高	373.910 373.295	374.400 373.815	374.400 373.815	374.400 373.815	374.400 373.815	374.400 373.815
道路高	373.910 373.295	374.400 373.815	374.400 373.815	374.400 373.815	374.400 373.815	374.400 373.815
水路底高	373.910 373.295	374.400 373.815	374.400 373.815	374.400 373.815	374.400 373.815	374.400 373.815
追加距離	0.000 1.000	0.000 1.000	0.000 1.000	0.000 1.000	0.000 1.000	0.000 1.000
単距離	0.000 1.000	0.000 1.000	0.000 1.000	0.000 1.000	0.000 1.000	0.000 1.000
測点番号	No. 2+25.0 No. 4	No. 4+0.0	No. 5	No. 5+13.5 No. 5+17.9	No. 6	No. 6+7.0

標準横断図


1/20

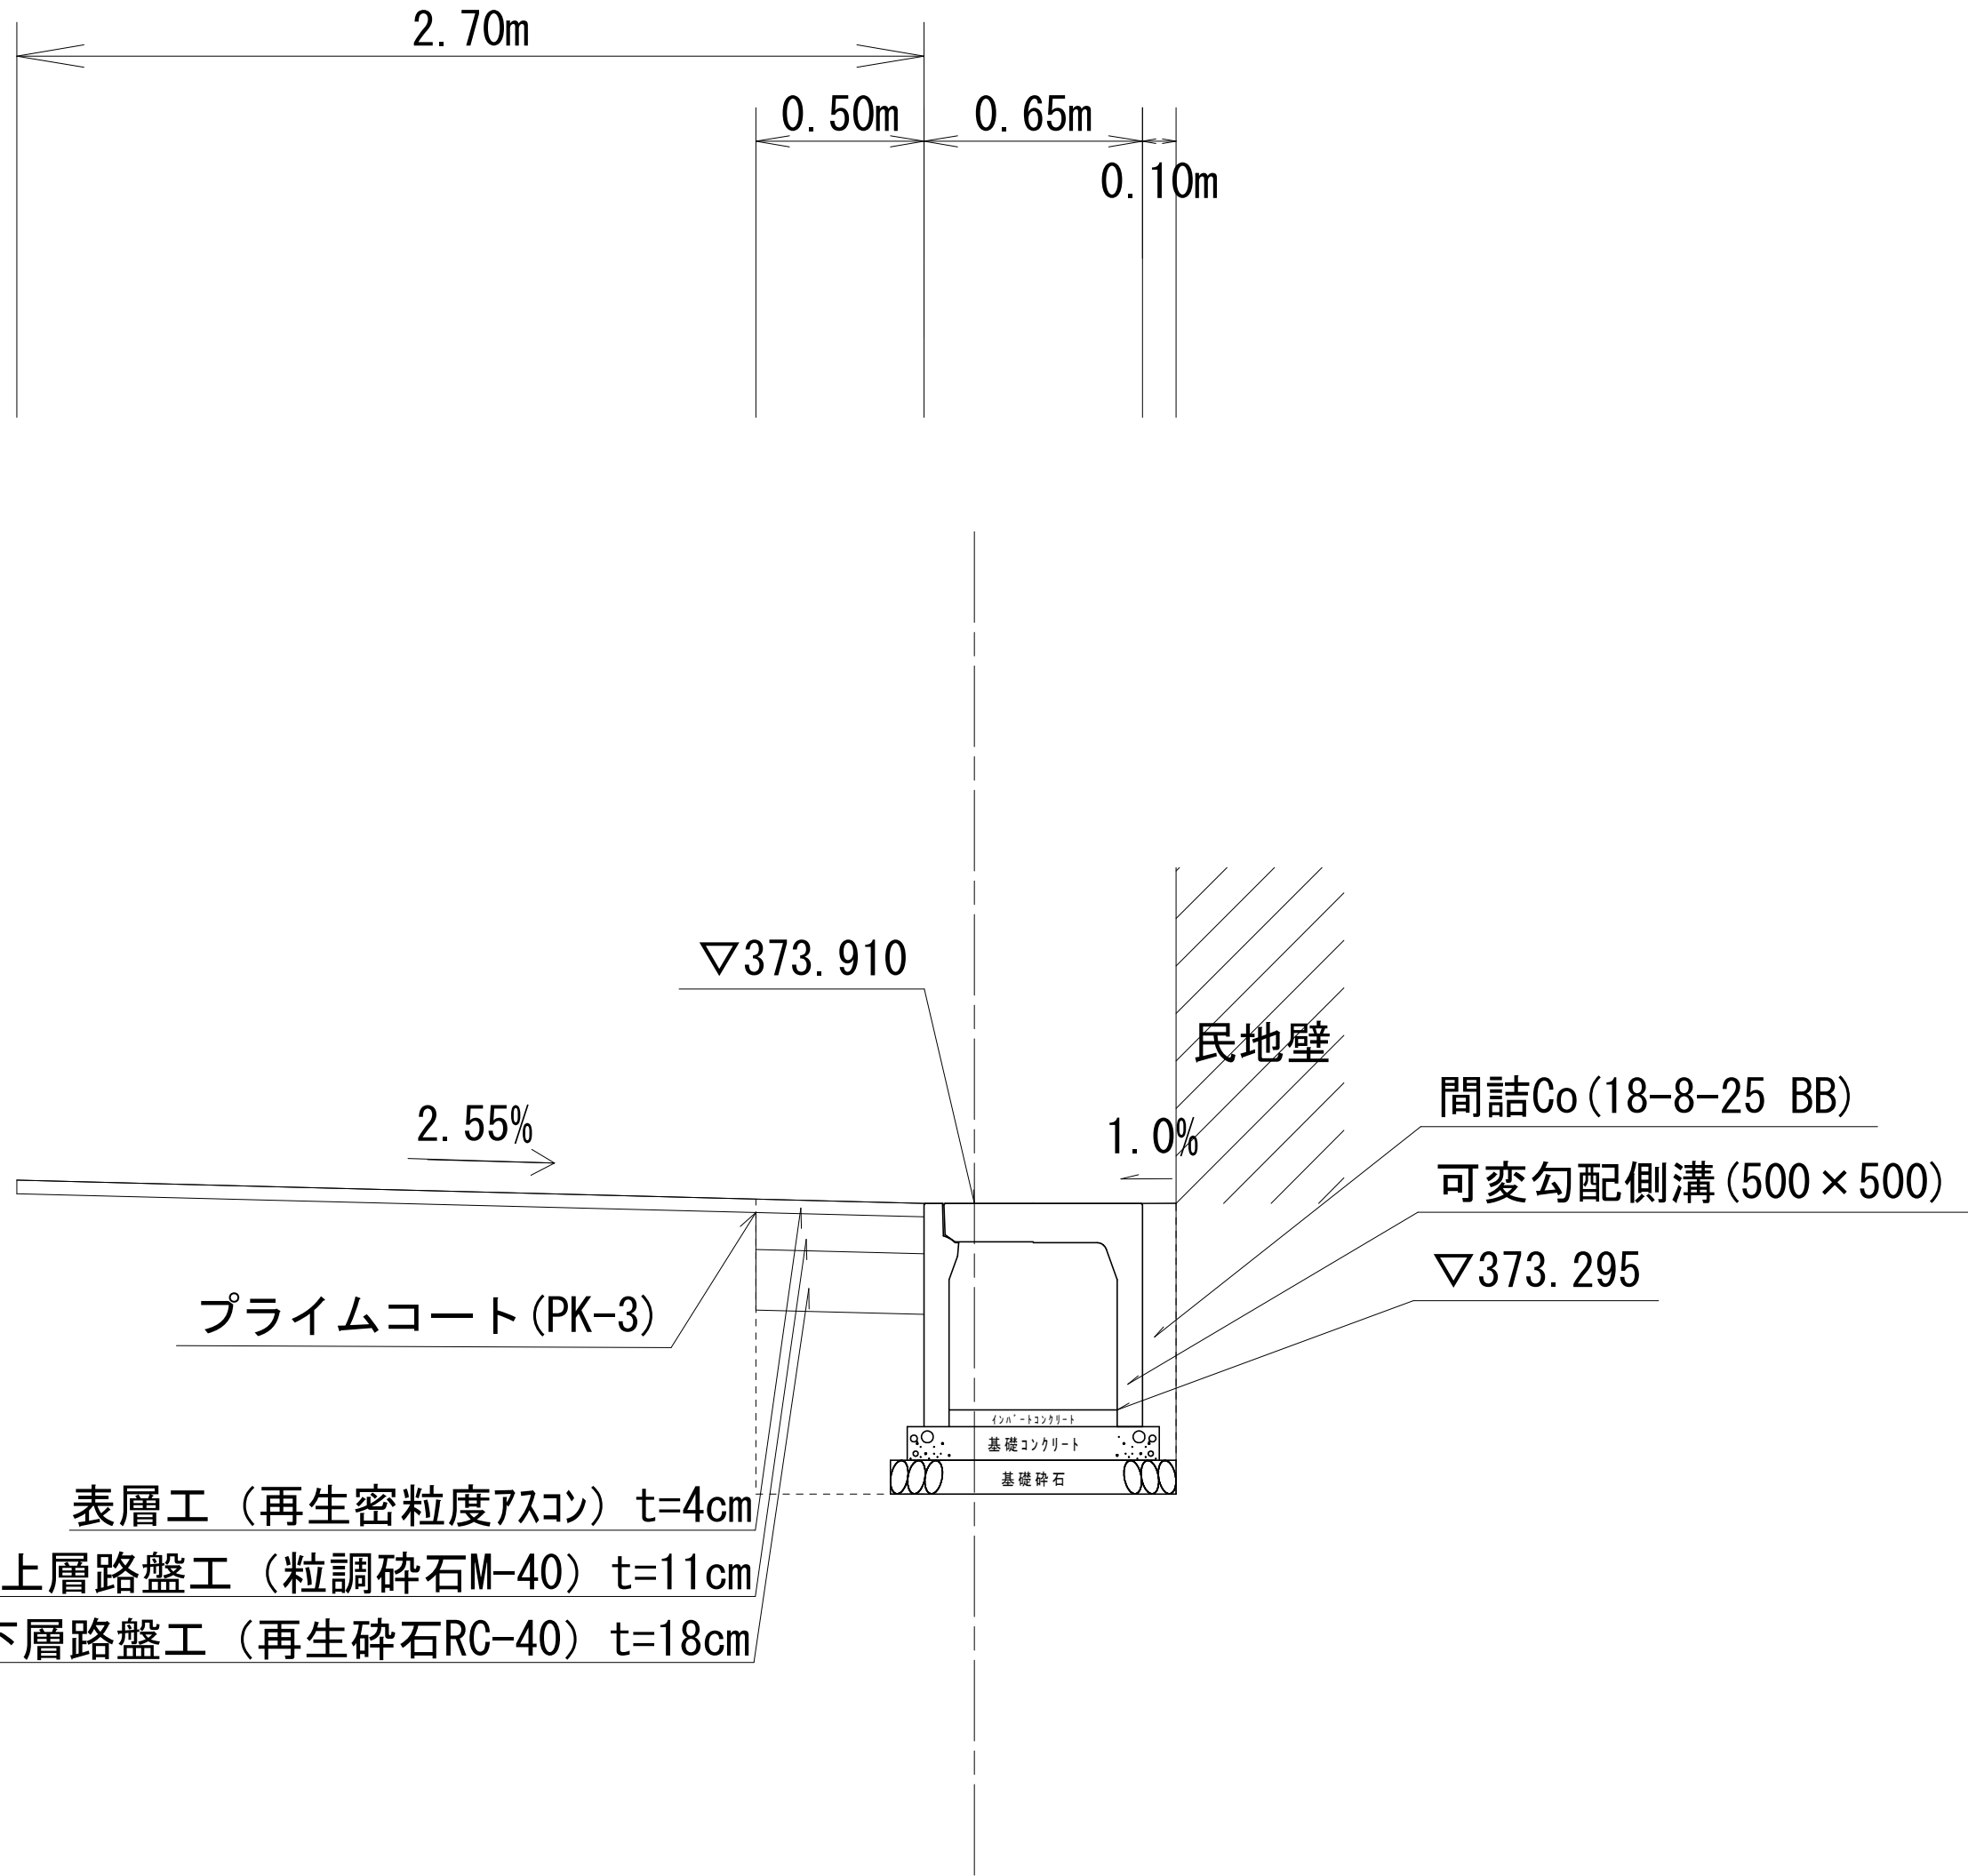

構造図


1/20

横断可変勾配側溝 (300×500)

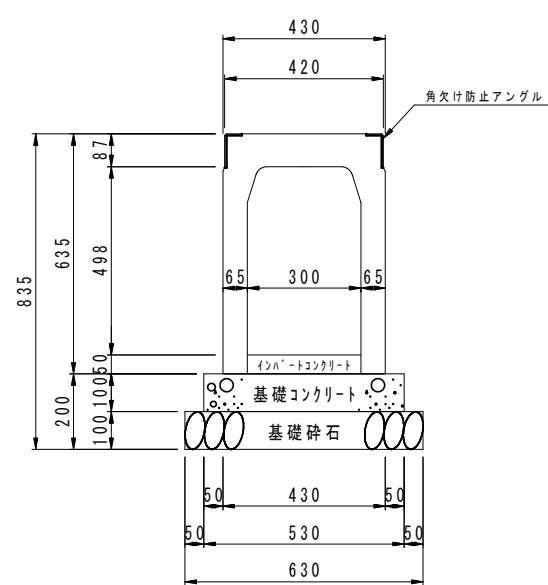


材料表	材料名	規格・寸法	単位	数量	備考
基礎コンクリート	18-8-25	m ³	0.53		
基礎型枠	規格	m ²	2.00		
基礎砕石	RC-40	m ³	6.30	t=10.0cm	
インバートコンクリート	18-8-25	m ³	0.15		
側溝F X 側溝 (1'レ・シング付)	B=300 H=600	個	5.00	L=2.0m w=453kg	

可変勾配側溝 (500×500)

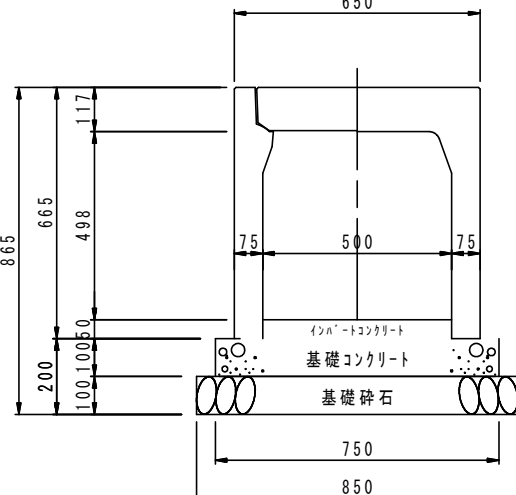


材料表	材料名	規格・寸法	単位	数量	備考
基礎コンクリート	18-8-25	m ³	0.75		
基礎型枠	規格	m ²	2.00		
基礎砕石	RC-40	m ³	8.50	t=10.0cm	
インバートコンクリート	18-8-25	m ³	0.25		
F X 側溝	R=500 H=600	個	5.00	L=2.0m w=619kg	
側溝蓋	コンクリート蓋	枚	8.00	L=0.5m w=69kg	
	1'レ・シング付	枚	2.00	L=0.5m w=32kg	

可変勾配側溝 (500×600)

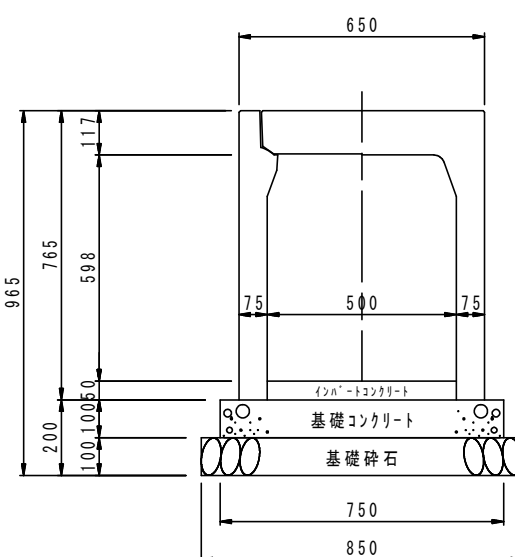

材料表	材料名	規格・寸法	単位	数量	備考
基礎コンクリート	18-8-25	m ³	0.75		
基礎型枠	規格	m ²	2.00		
基礎砕石	RC-40	m ³	8.50	t=10.0cm	
インバートコンクリート	18-8-25	m ³	0.25		
F X 側溝	R=500 H=600	個	5.00	L=2.0m w=619kg	
側溝蓋	コンクリート蓋	枚	8.00	L=0.5m w=69kg	
	1'レ・シング付	枚	2.00	L=0.5m w=32kg	

As型可変側溝用柵 (500×600)

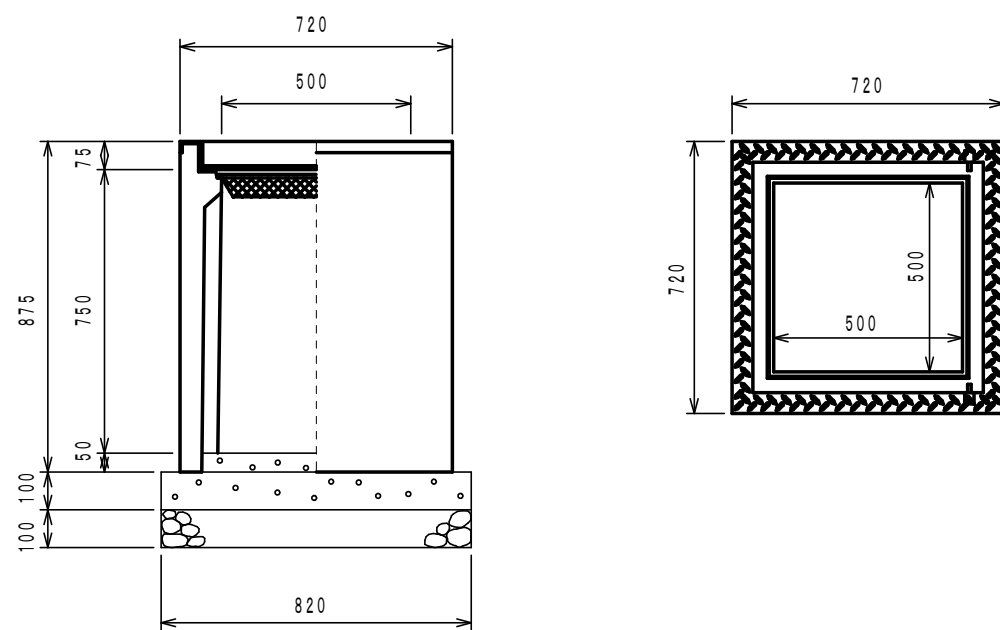

AS 型 可変側溝用柵		500×500×800			1基当たり材料表	
名 称	規 格	単位	数 量	備 考		
AS型 可変側溝用柵	500×500×800	基	1.00			
コンクリート	18-8-40	m ³	0.07			
型枠	均し	m ²	0.33			
基礎砕石	RC-40 t=100	m ²	0.67			
インバートコンクリート	18-8-25	m ³	0.02			
グレーチング蓋	500×500用	枚	1.00			

※基礎砕石は必要に応じて計上して下さい。

実施


工事名	①北下條水路整備工事			
図面名	縦断図・構造図・標準横断図			
作成年月日				
縮尺	図示	図面番号	2	/ 8
会社名				
事業者名	重崎市役所			



工事名	①北下條水路整備工事			
図面名	横断面図			
作成年月日				
縮尺	1/100	図面番号	3	/ 8
会社名				
事業者名	荏苒市役所			

可変勾配側溝展開図

縦1/50 横1/200

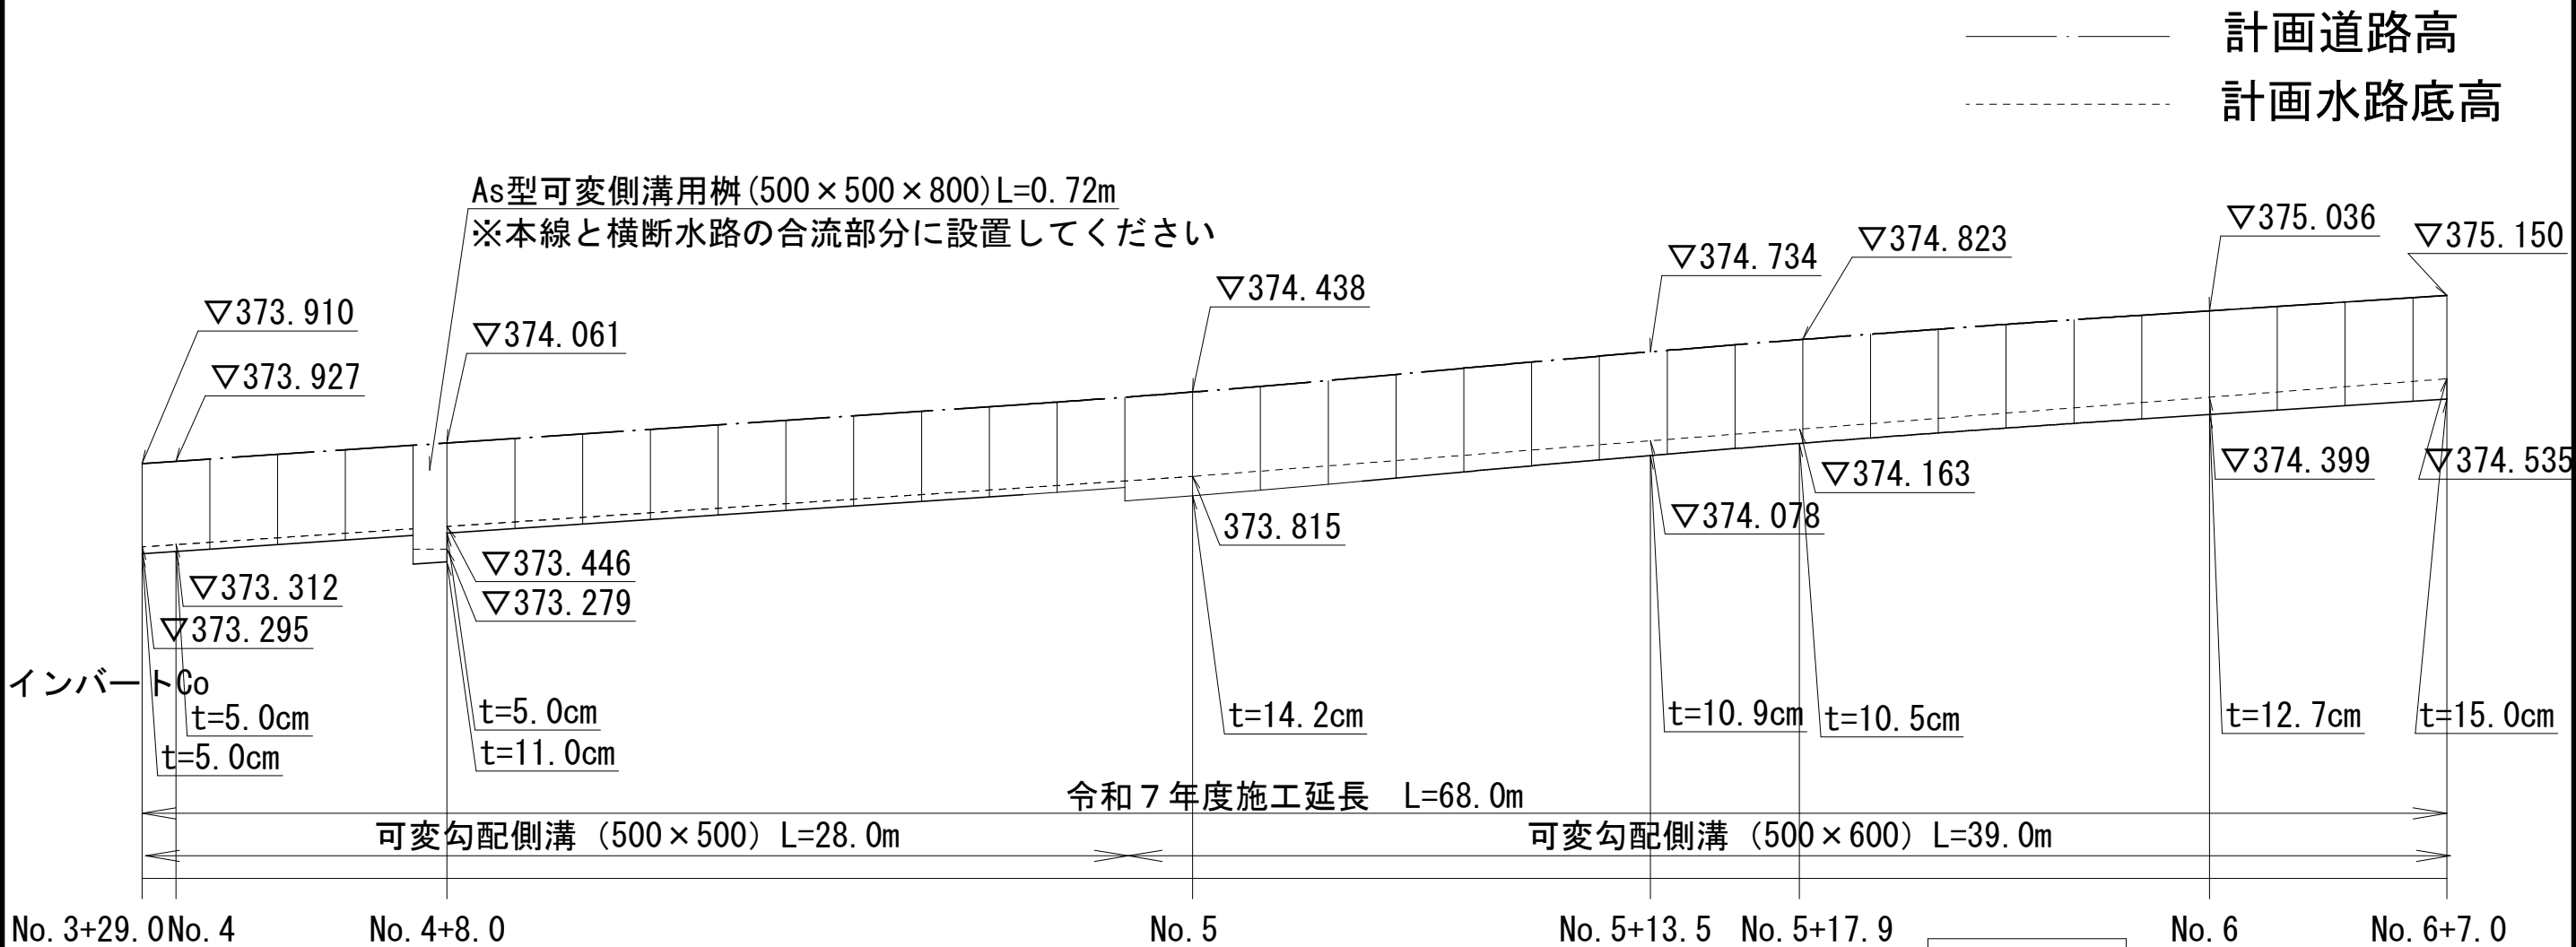


実施

平均インバート厚 : t=9.9cm
インバートCo=68.0m×0.50m×0.099m
(m3) (延長) (幅) (平均厚)
=3.366m3
≒3.0m3

工事名	①北下條水路整備工事		
図面名	可変勾配側溝展開図		
作成年月日			
縮尺	図示	図面番号	4 / 8
会社名			
事業者名	韮崎市役所		

縦断図

縦1/50 横 1/250

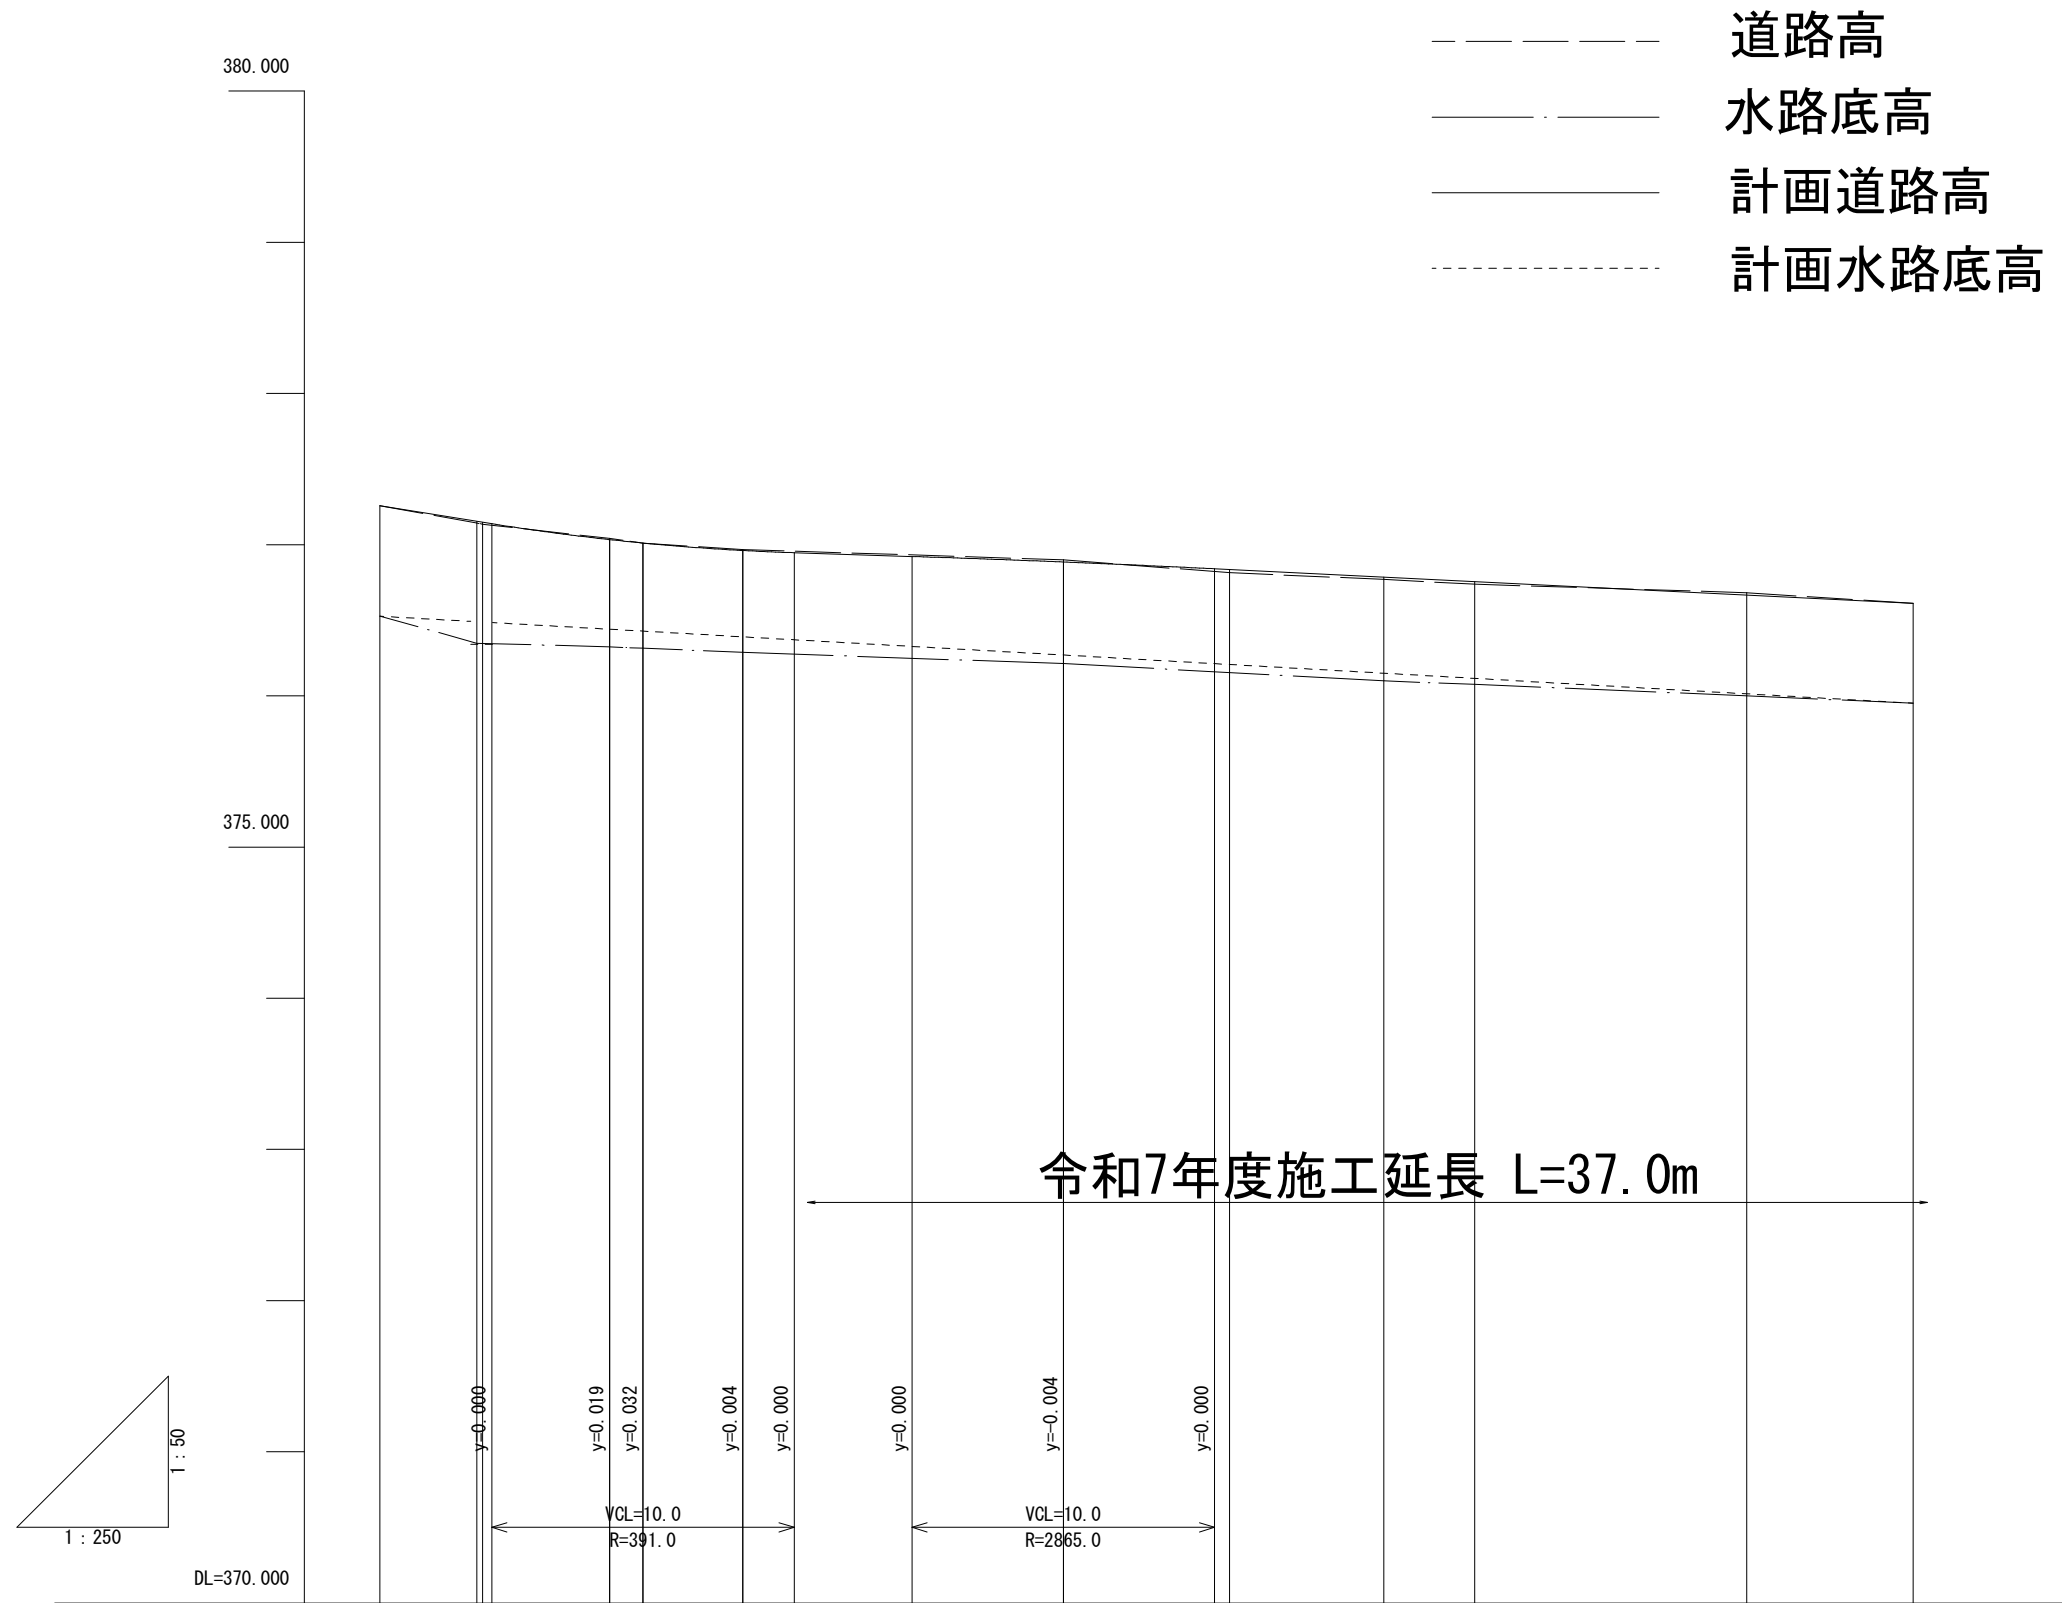


令和7年度施工延長 L=37.0m

計画道路勾配															
計画水路勾配															
計画道路高	377.257	377.155	377.148	377.023	377.011	376.960	376.886	376.836	376.785	376.735	376.686	376.612	376.561	376.510	376.460
計画水路底高	376.527	376.491	376.488	376.441	376.428	376.391	376.328	376.288	376.214	376.154	376.099	376.036	375.971	375.906	375.841
道 路 高	377.257	377.143	377.135	377.041	377.011	376.968	376.896	376.836	376.770	376.739	376.682	376.612	376.551	376.490	376.429
水 路 底 高	376.527	376.342	376.335	376.324	376.315	376.288	376.214	376.154	376.099	376.076	376.000	375.931	375.866	375.801	375.736
追 加 距 離	0.0	3.2	3.4	7.6	8.7	12.0	22.6	28.1	33.2	36.2	45.2	50.7	55.2	59.7	64.2
単 距 離	0.0	3.2	0.2	4.2	1.1	3.3	10.6	5.5	5.1	3.0	9.0	5.5	5.5	5.5	5.5
測 点 番 号	B-P-3.15	B-P-4.2	B-P-5.5	B-P-6.8	B-P-8.1	B-P-9.4	B-P-10.7	B-P-12.0	B-P-13.3	B-P-14.6	B-P-15.9	B-P-17.2	B-P-18.5	B-P-19.8	B-P-21.1

構造図


1/20

可変勾配側溝 (500×500)

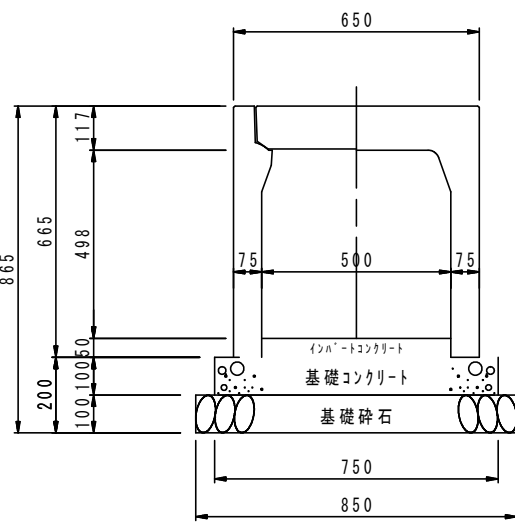

材料表	規格・寸法	単位	数量	備考
基礎コンクリート	1.8-8-2.5	m ³	0.75	
基礎砕石	RC-40	m ²	2.00	
基礎砕石	RC-40	m ²	8.50	t=10.0cm
インポートコンクリート	1.8-8-2.5	m ³	0.25	
FX側溝	R=50.0 H=50.0	個	5.00	L=2.0m w=619kg
コンクリート蓋	1.8-8-2.5	枚	8.00	L=0.5m w=69kg
側溝蓋	1.8-8-2.5	枚	2.00	L=0.5m w=32kg


可変勾配側溝 (500×600)

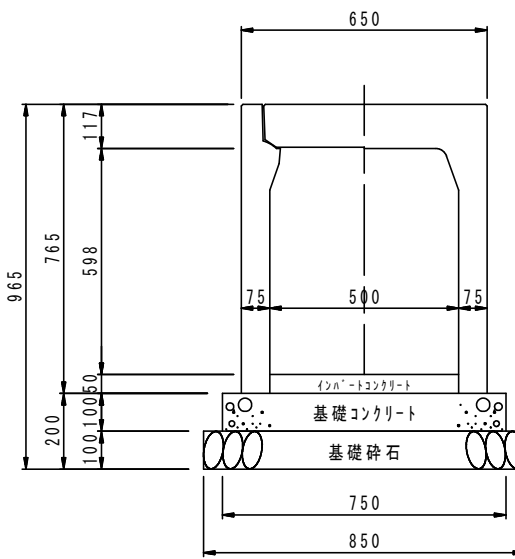

材料表	規格・寸法	単位	数量	備考
基礎コンクリート	1.8-8-2.5	m ³	0.75	
基礎砕石	RC-40	m ²	2.00	
基礎砕石	RC-40	m ²	8.50	t=10.0cm
インポートコンクリート	1.8-8-2.5	m ³	0.25	
FX側溝	R=50.0 H=60.0	個	5.00	L=2.0m w=690kg
コンクリート蓋	1.8-8-2.5	枚	8.00	L=0.5m w=69kg
側溝蓋	1.8-8-2.5	枚	2.00	L=0.5m w=32kg


標準横断図

1/20

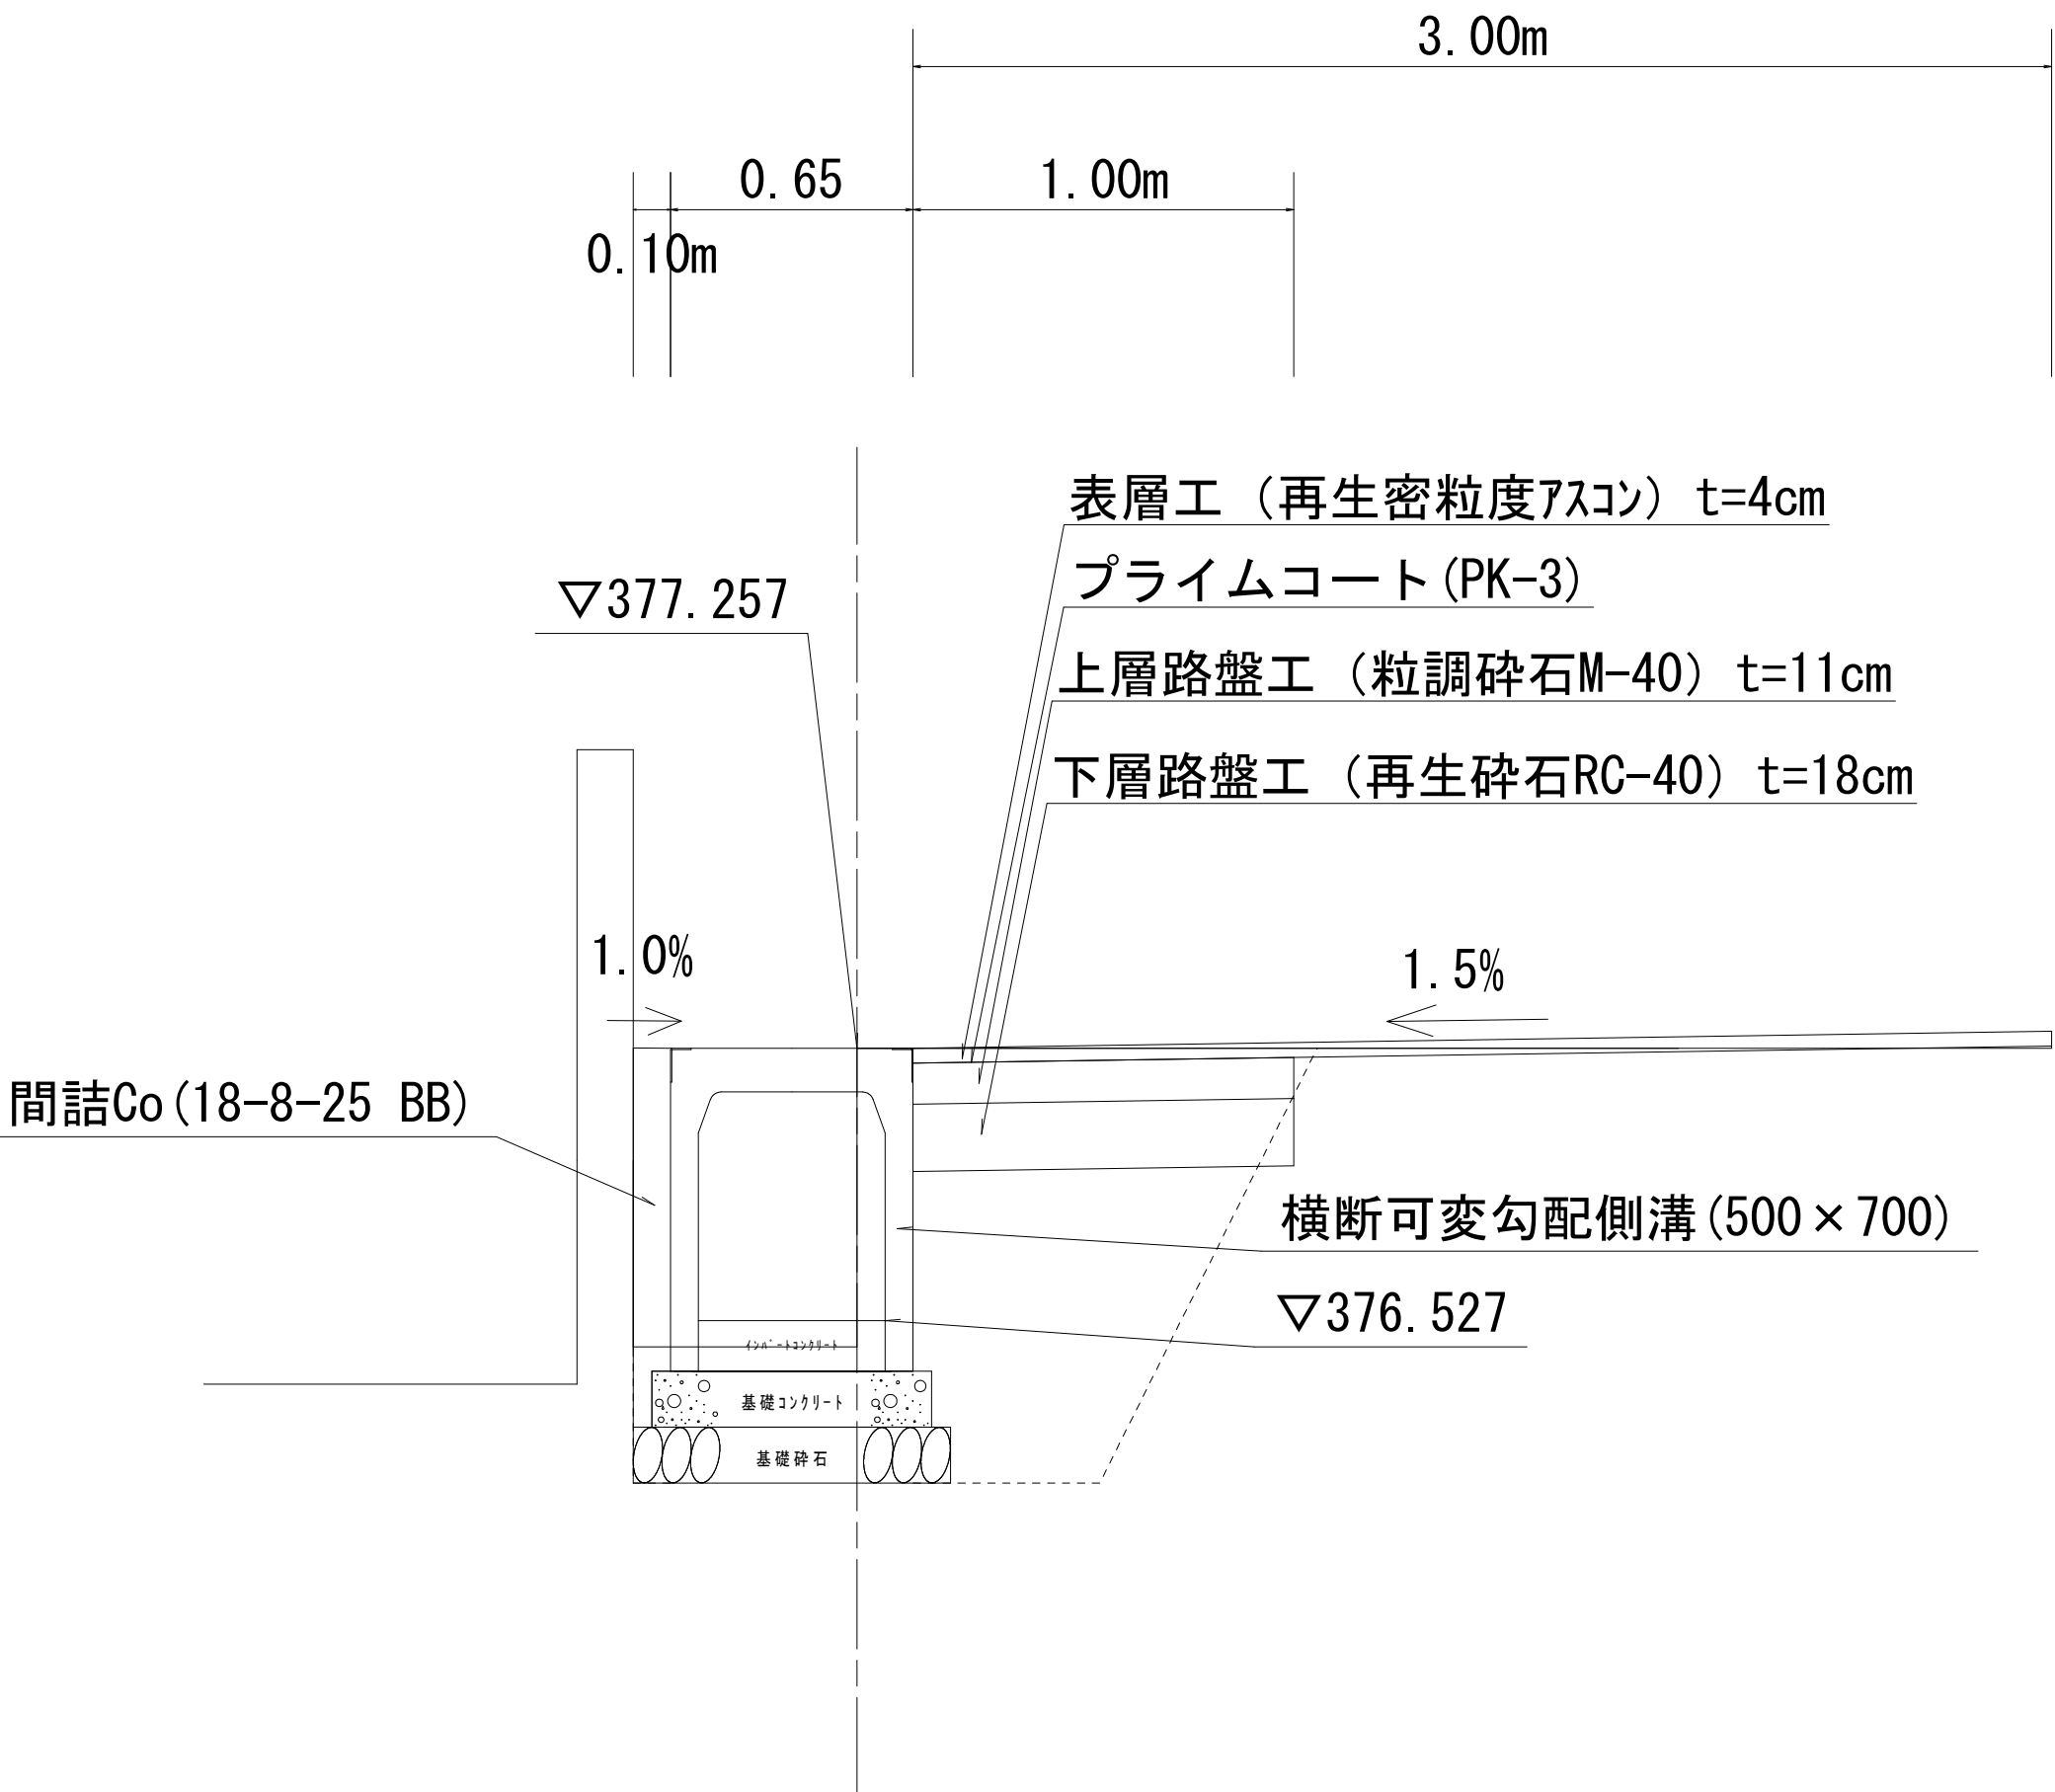


実施


工事名	②北下條水路整備工事			
図面名	縦断図・構造図・標準横断図			
作成年月日				
縮尺	1/100	図面番号	5	/ 8
会社名				
事業者名	重崎市役所			

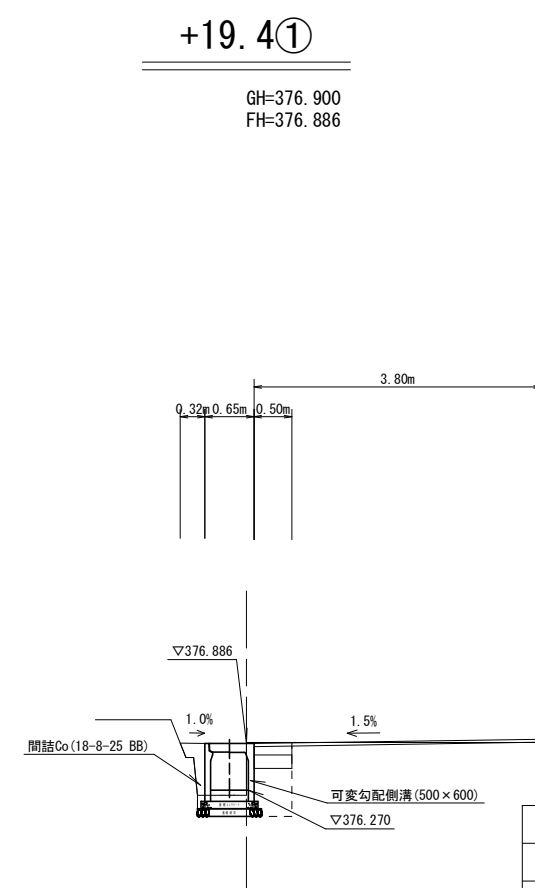


測 点	+19.4④
区 分	数 量
掘削	0 m2
床堀	0.38 m2
埋戻し	0.25 m2
Co取壊し(無筋)	0.30 m2
Co取壊し(有筋)	0 m2
As舗装破砕	3.60 m2
As舗装復旧	0.50 m2
間詰Co	0.13 m2

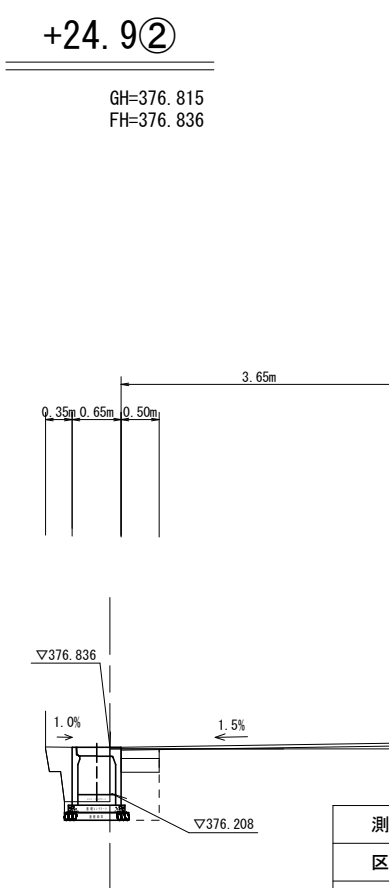


測 点	+24.9②
区 分	数 量
掘削	0 m ²
床整	0.44 m ²
埋戻し	0.30 m ²
Co取壊し(無筋)	0.30 m ²
Co取壊し(有筋)	0 m ²
As舗装破砕	3.50 m ²
As舗装復旧	0.50 m ²
間詰Co	0.17 m ²

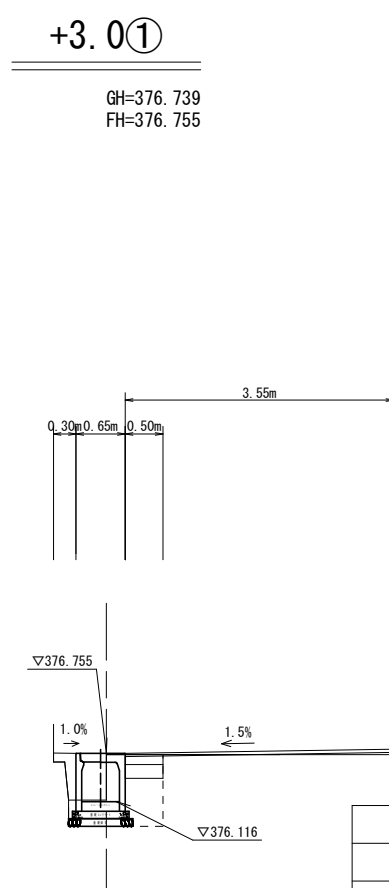


測 点	+3.0①
区 分	数 量
掘削	0 m2
床底	0.55 m2
埋戻し	0.30 m2
Co取壊し(無筋)	0.27 m2
Co取壊し(有筋)	0 m2
As舗装破砕	3.50 m2
As舗装復旧	0.50 m2
間詰Co	0.12 m2

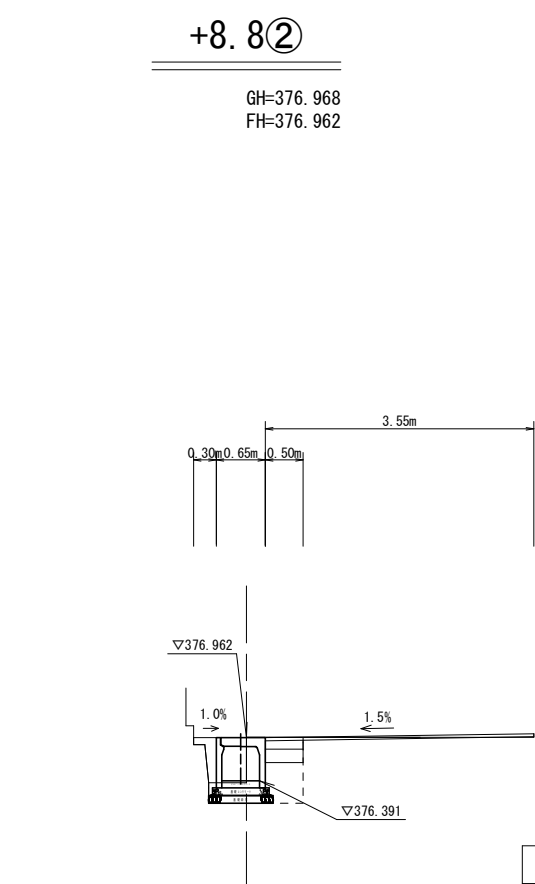


測 点	+8.8②
区 分	数 量
掘削	0 n2
床堀	0.51 n2
埋戻し	0.25 n2
Co取壊し(無筋)	0.26 n2
Co取壊し(有筋)	0 n2
As舗装破砕	3.50 n2
As舗装復旧	0.50 n2
間詰Co	0.10 n2

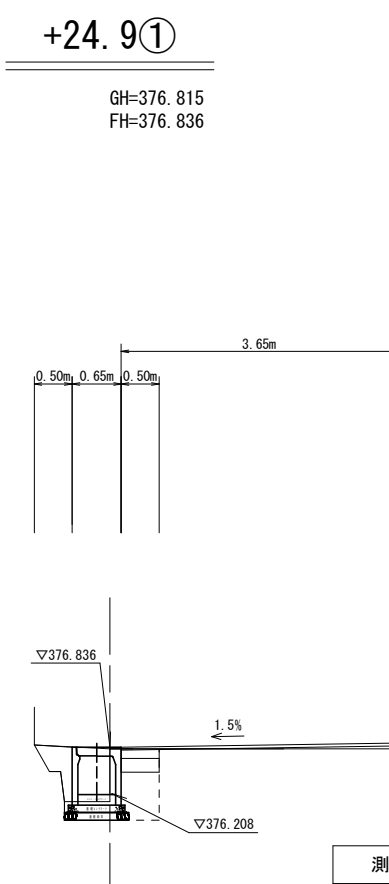


測 点	+24.9①
区 分	数 量
掘削	0 m ²
床嵩	0.44 m ²
埋戻し	0.30 m ²
Co取壊し(無筋)	0.30 m ²
Co取壊し(有筋)	0.07 m ²
As舗装破砕	3.50 m ²
As舗装復旧	0.50 m ²
間詰Co	0.19 m ²

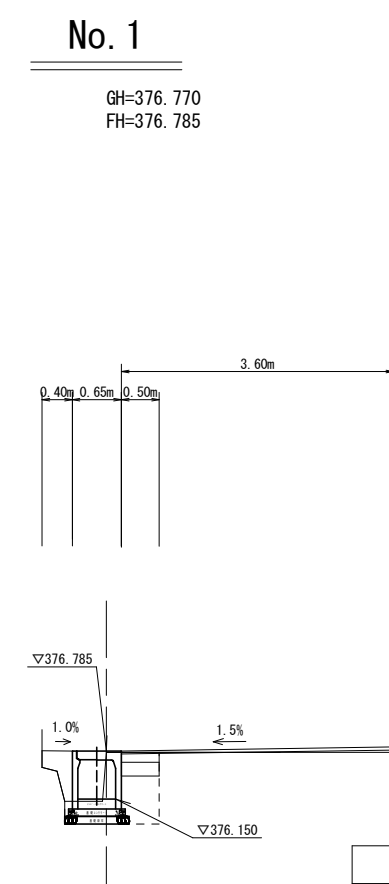

測 点	No. 1
区 分	数 量
掘削	0 m2
床堀	0.55 m2
埋戻し	0.30 m2
Co取壊し(無筋)	0.29 m2
Co取壊し(有筋)	0 m2
As舗装破砕	3.50 m2
As舗装復旧	0.50 m2
間詰Co	0.18 m2

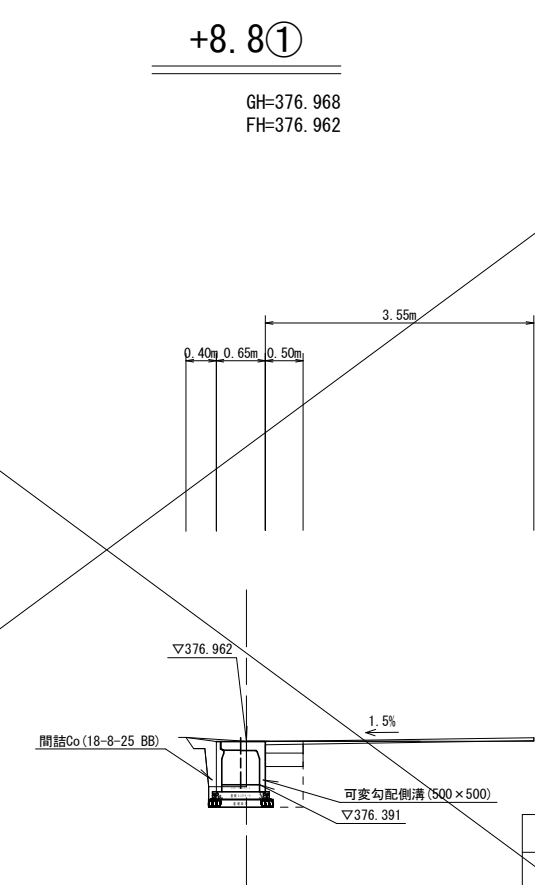

測 点	+8.8①
区 分	数 量
掘削	0 n2
床堀	0.51 n2
埋戻し	0.25 n2
Co取壊し(無筋)	0.26 n2
Co取壊し(有筋)	0.08 n2
As舗装破砕	3.50 n2
As舗装復旧	0.50 n2
間詰Co	0.12 n2

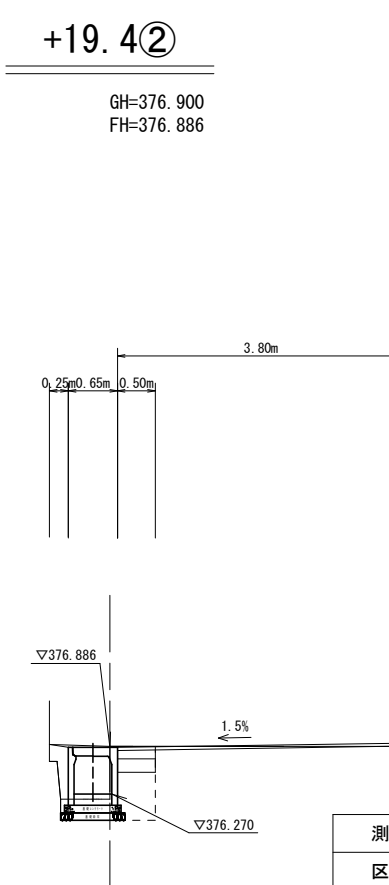



測 点	+19.42
区 分	数 量
掘削	0 m ²
床嵩	0.38 m ²
埋戻し	0.30 m ²
Co取壊し(無筋)	0.30 m ²
Co取壊し(有筋)	0.07 m ²
As舗装破砕	3.60 m ²
As舗装復旧	0.50 m ²
間詰Co	0.12 m ²

实施

工事名	②北下降水路整備工事			
図面名	模断図②			
作成年月日				
縮尺	1/100	図面番号	6	/ 8
会社名				
事業者名	葦崎市役所			

+12.0②

GH=376.682
FH=376.666

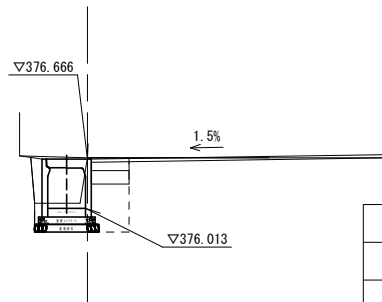
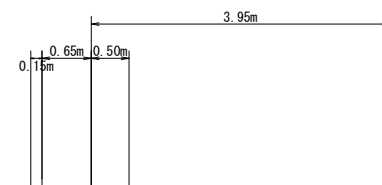


測 点	+12.0②
区 分	数 量
掘削	0.00 m ²
床堀	0.61 m ²
埋戻し	0.30 m ²
Co取壊し(無筋)	0.21 m ²
Co取壊し(有筋)	0.09 m ²
As舗装破砕	3.85 m
As舗装復旧	0.50 m
間詰Co	0.08 m ²

DL=376.00

+12.0①

GH=376.682
FH=376.666

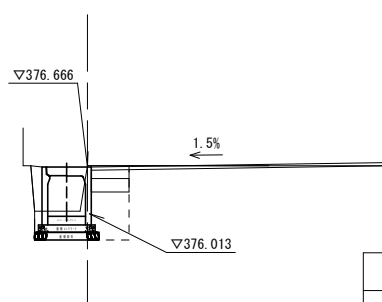
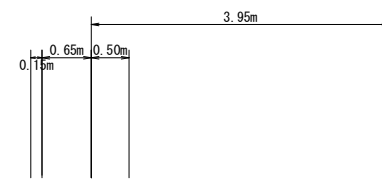


測 点	+12.0①
区 分	数 量
掘削	0.00 m ²
床堀	0.61 m ²
埋戻し	0.30 m ²
Co取壊し(無筋)	0.21 m ²
Co取壊し(有筋)	0.00 m ²
As舗装破砕	3.85 m
As舗装復旧	0.50 m
間詰Co	0.08 m ²

DL=376.00

+3.0②

GH=376.739
FH=376.755

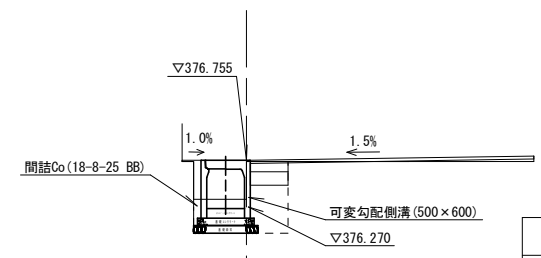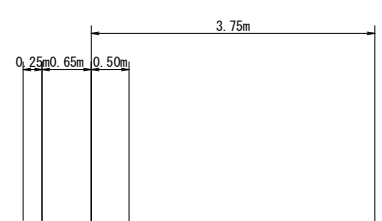



測 点	+3.0②
区 分	数 量
掘削	0.00 m ²
床掘	0.66 m ²
埋戻し	0.30 m ²
Co取壊し(無筋)	0.16 m ²
Co取壊し(有筋)	0.00 m ²
As舗装破砕	3.65 m
As舗装復旧	0.50 m
間詰Co	0.08 m ²

DL=376,00

DL=376,00

+17.5

GH=376.612
FH=376.612

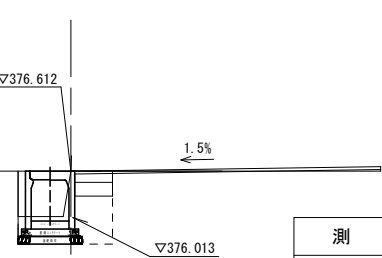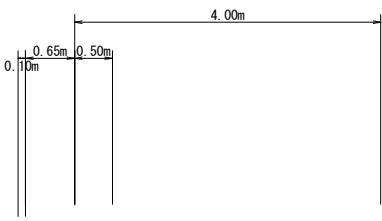

測 点	+17.5
区 分	数 量
掘削	0.00 m ²
床堀	0.58 m ²
埋戻し	0.30 m ²
Co取壊し(無筋)	0.21 m ²
Co取壊し(有筋)	0.08 m ²
As舗装破砕	3.95 m
As舗装復旧	0.50 m
間詰Co	0.08 m ²


※既設柵に接続する

实施

工事名	②北下條水路整備工事			
図面名	横断面③			
作成年月日				
縮尺	1/100	図面番号	7	/ 8
会社名				
事業者名	荻崎市役所			

可変勾配側溝展開図

縦1/50 横1/200

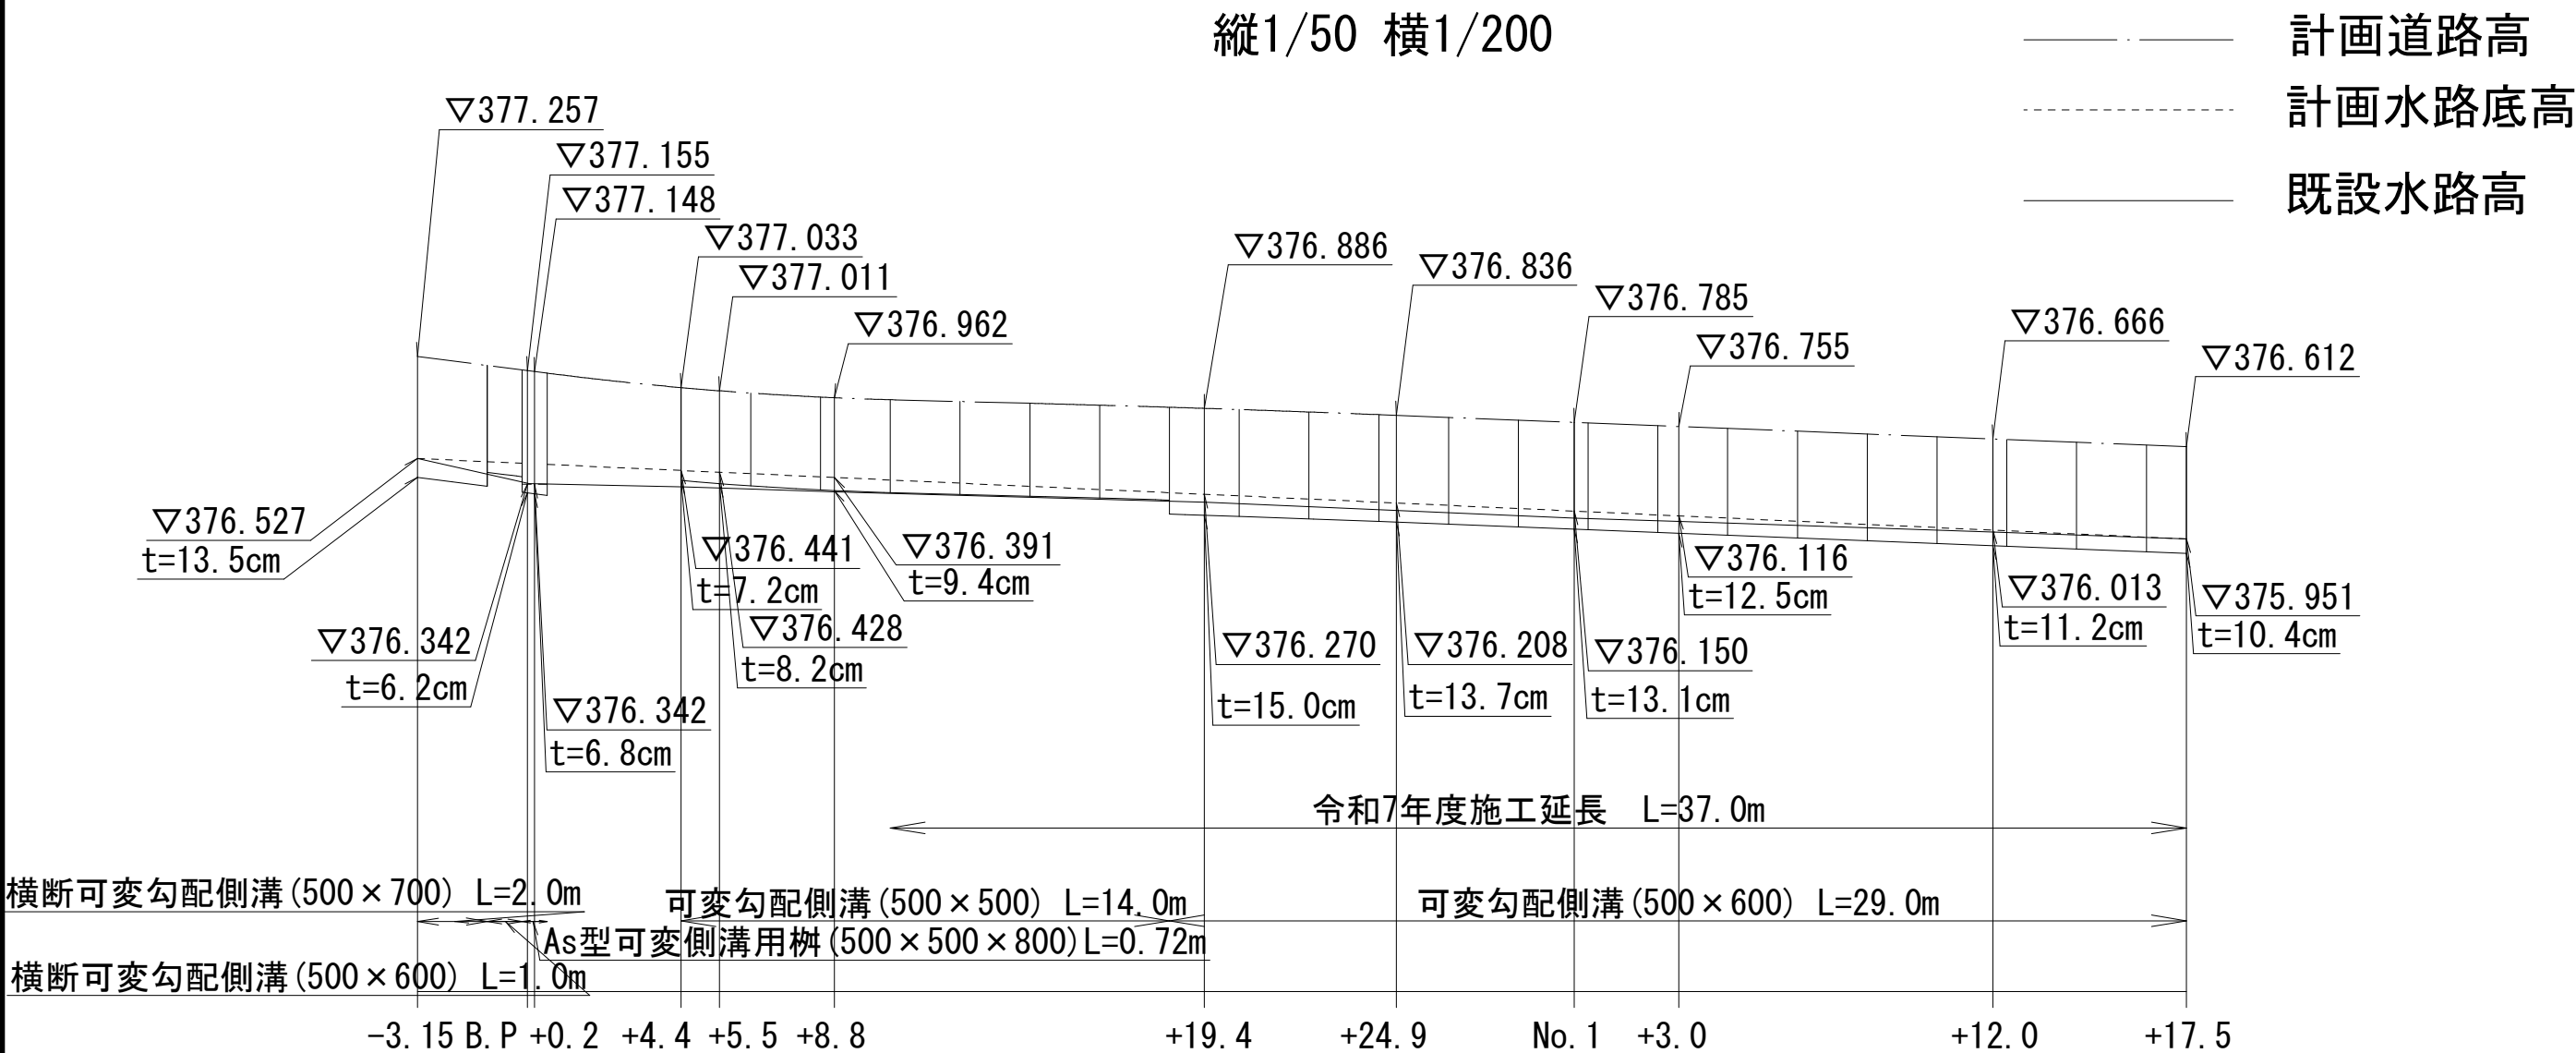

実施

工事名	②北下條水路整備工事		
図面名	可変勾配側溝展開図		
作成年月日			
縮尺	図示	図面番号	8 / 8
会社名			
事業者名	韮崎市役所		