



平面図 s=1/500


案内図 s=1/5000

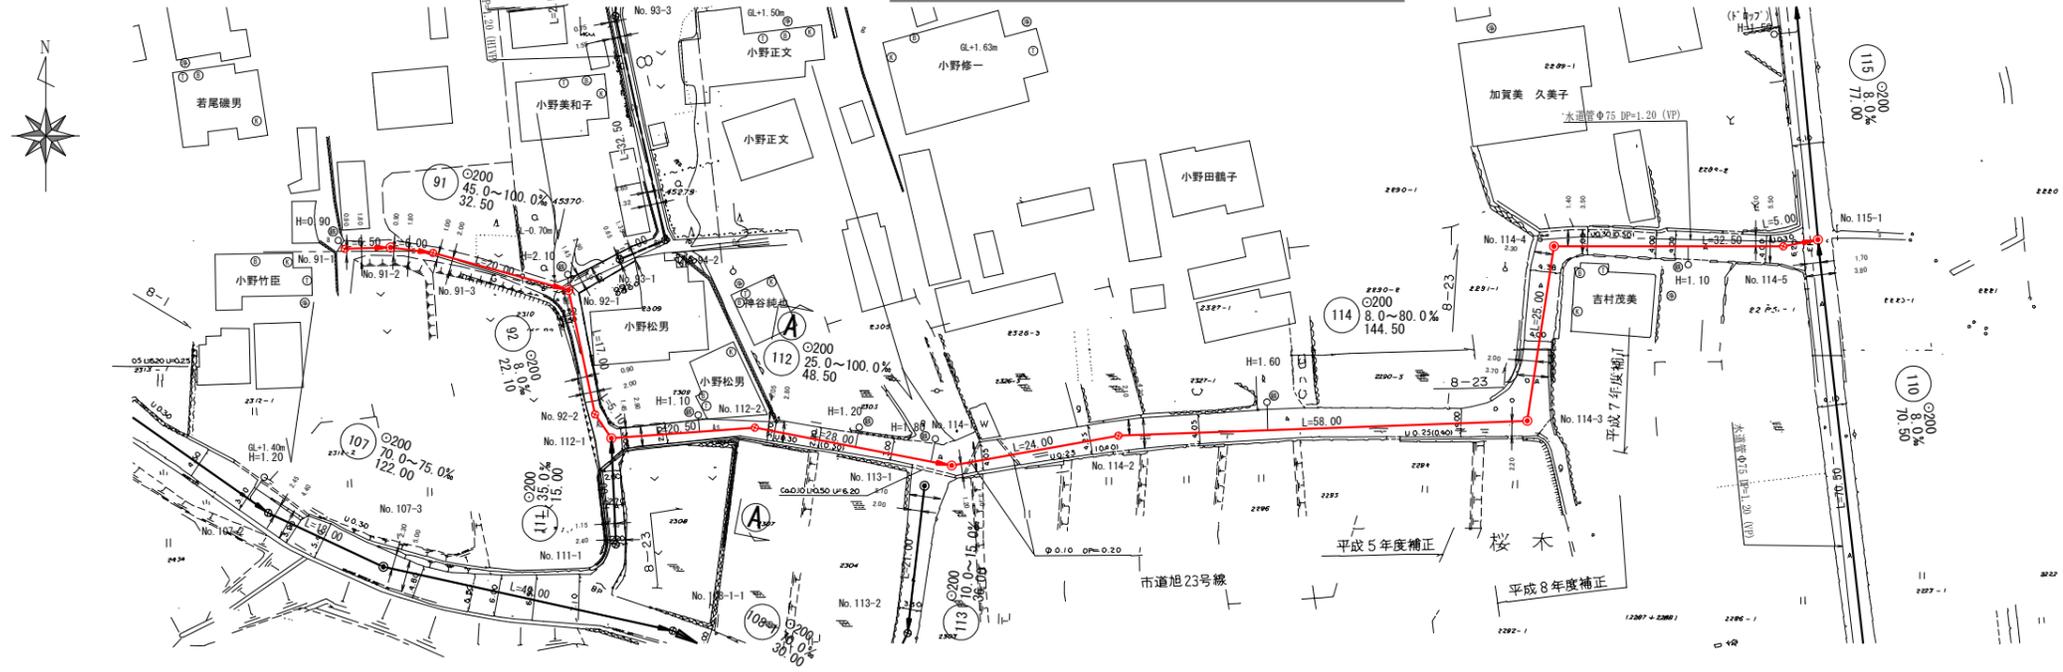

横断面図 s=1/100

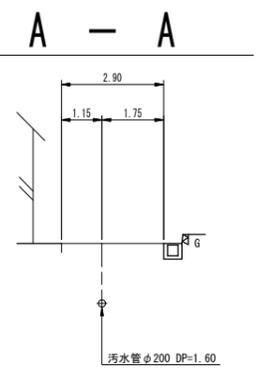

縦断面図 H=1/500 V=1/100

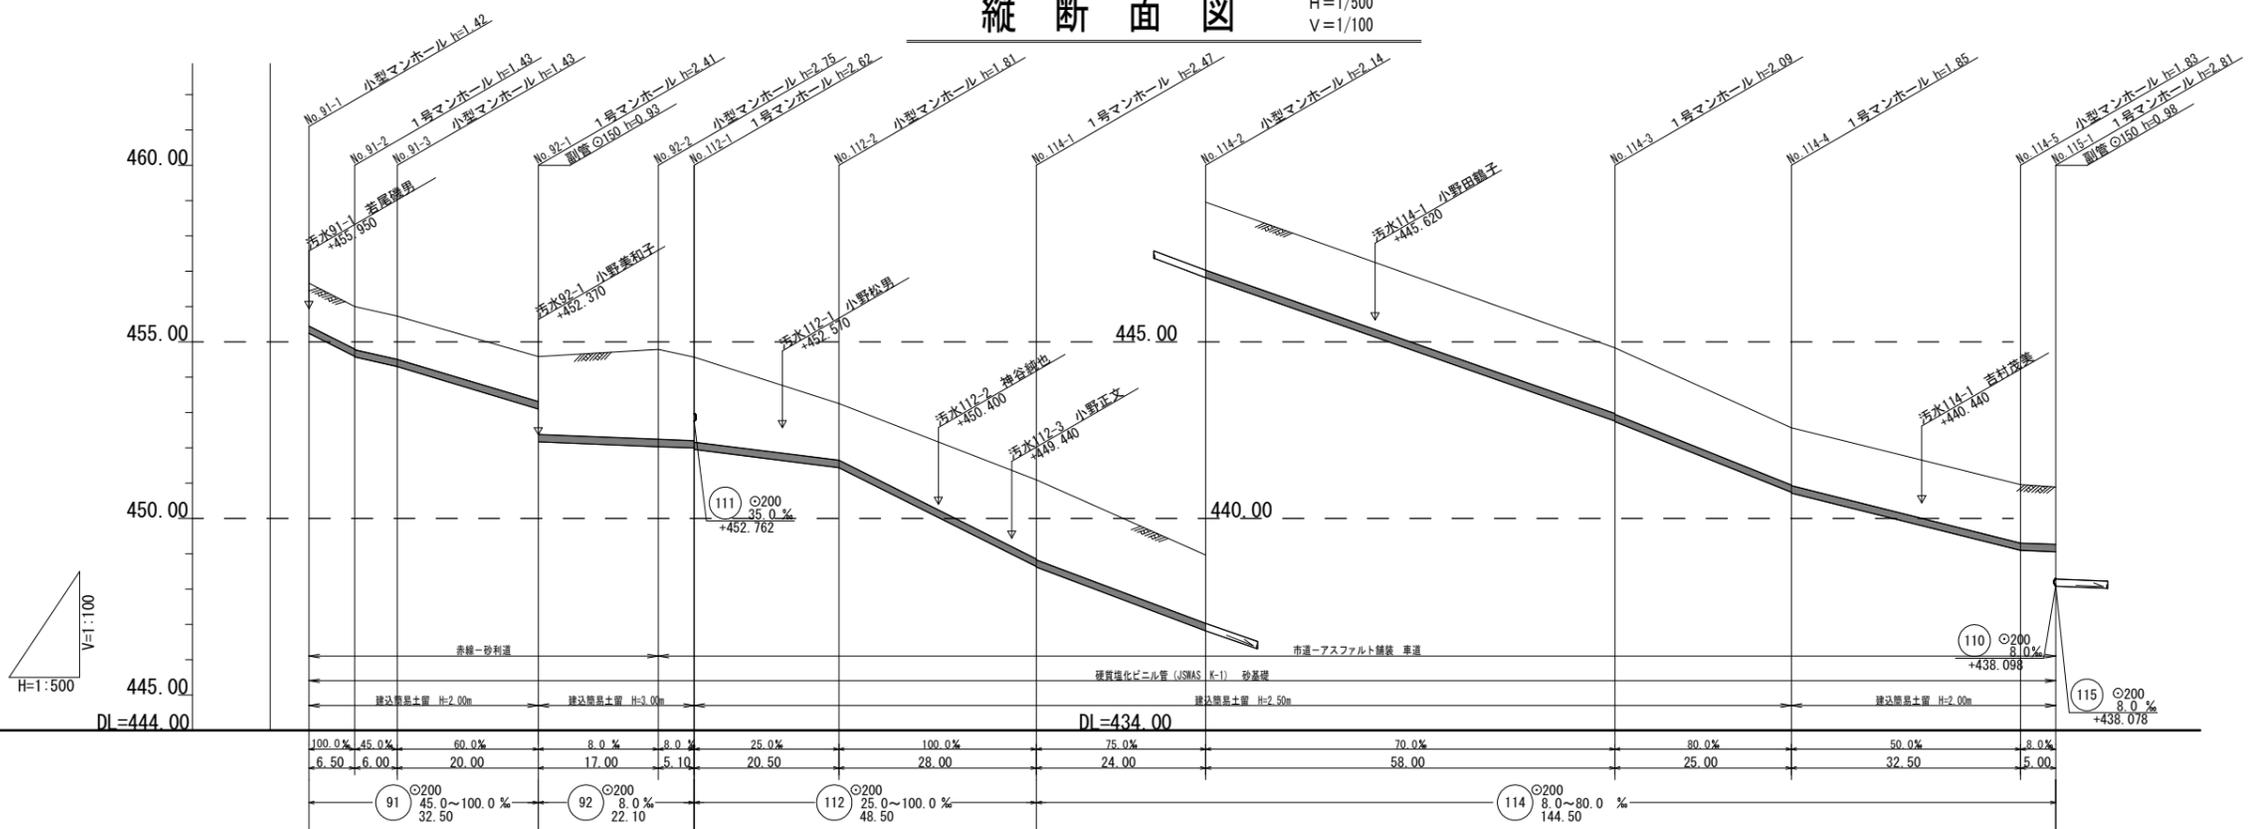


地盤高	456.66	456.00	455.73	454.58	454.79	454.57	453.25	451.09	448.96	444.83	442.57	440.96	440.89
被土	1.21	1.20	1.22	1.27	2.20	2.55	2.37	2.41	1.60	2.24	2.26	1.93	1.88
管底高	455.742	454.592	454.312	453.302	453.02	452.112	451.995	451.955	448.762	448.742	448.742	448.742	448.742
掘削深	1.53	1.52	1.54	1.54	1.59	2.52	2.68	2.72	2.56	2.58	2.25	1.94	1.94
透加距離	0.00	6.50	12.50	32.50	49.50	54.60	75.10	103.10	127.10	185.10	210.10	242.60	247.60

実施


管番号表				
91	92	112	114	

工事名	下水道工事 (第4工区)
工事箇所	葦崎市旭町上條北割 地内
図面名	平面図、縦断面図、横断面図
縮尺	図示
枚数	1/2
発注者	葦崎市下水道事業


平面図 s=1/500

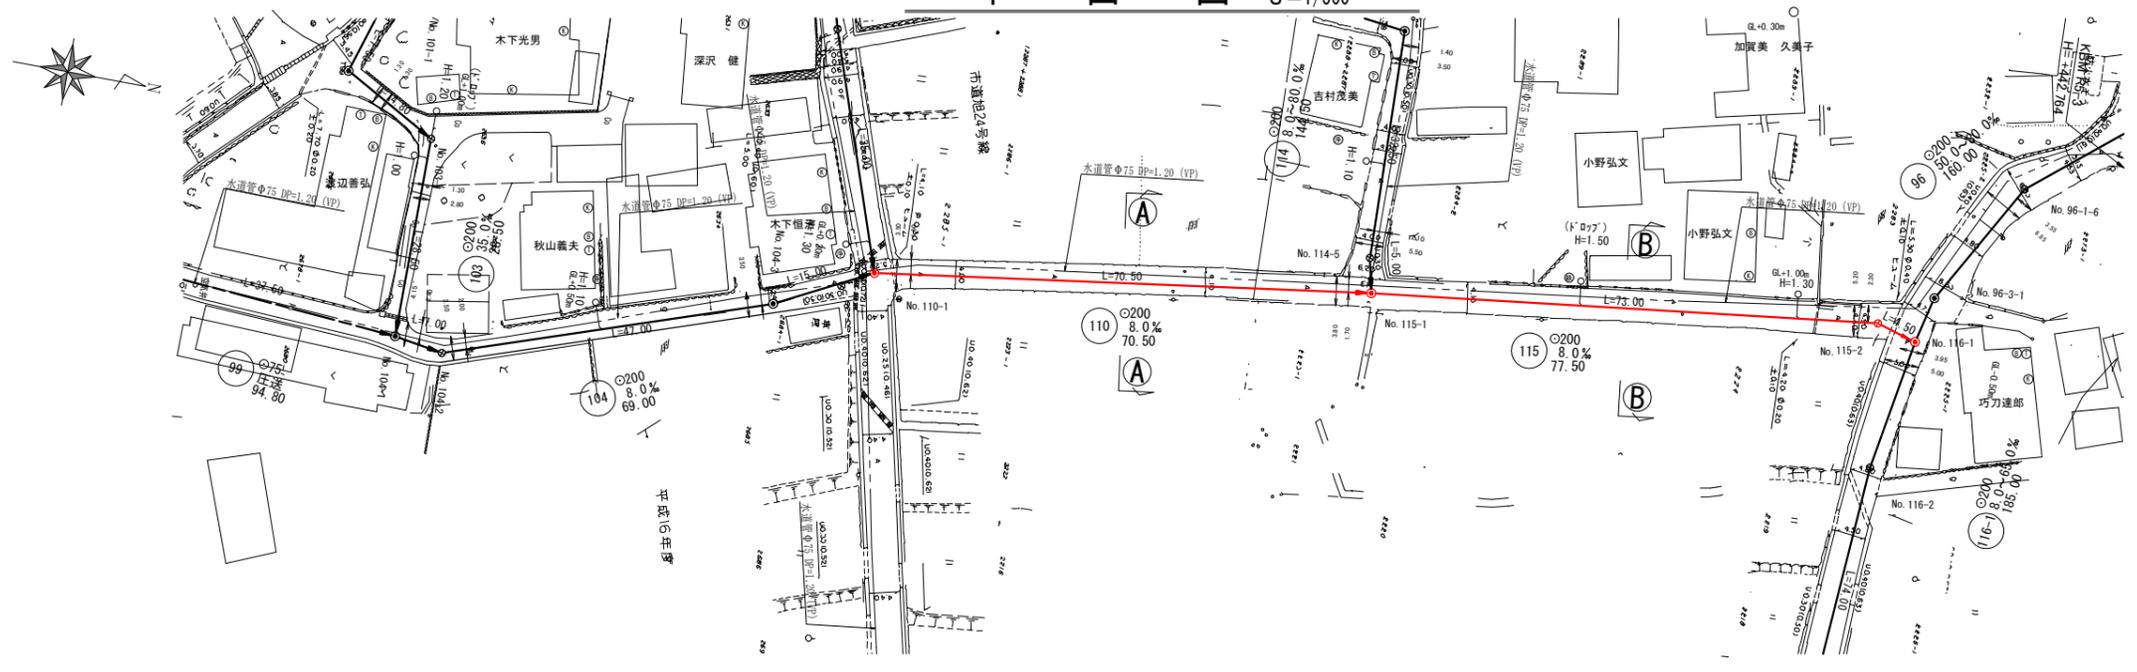


案内図 s=1/5000

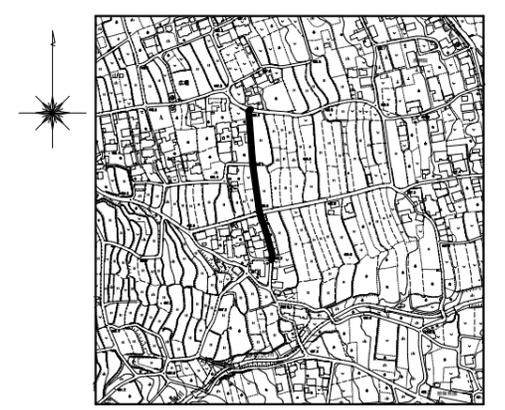

縦断面図 H=1/500 V=1/100

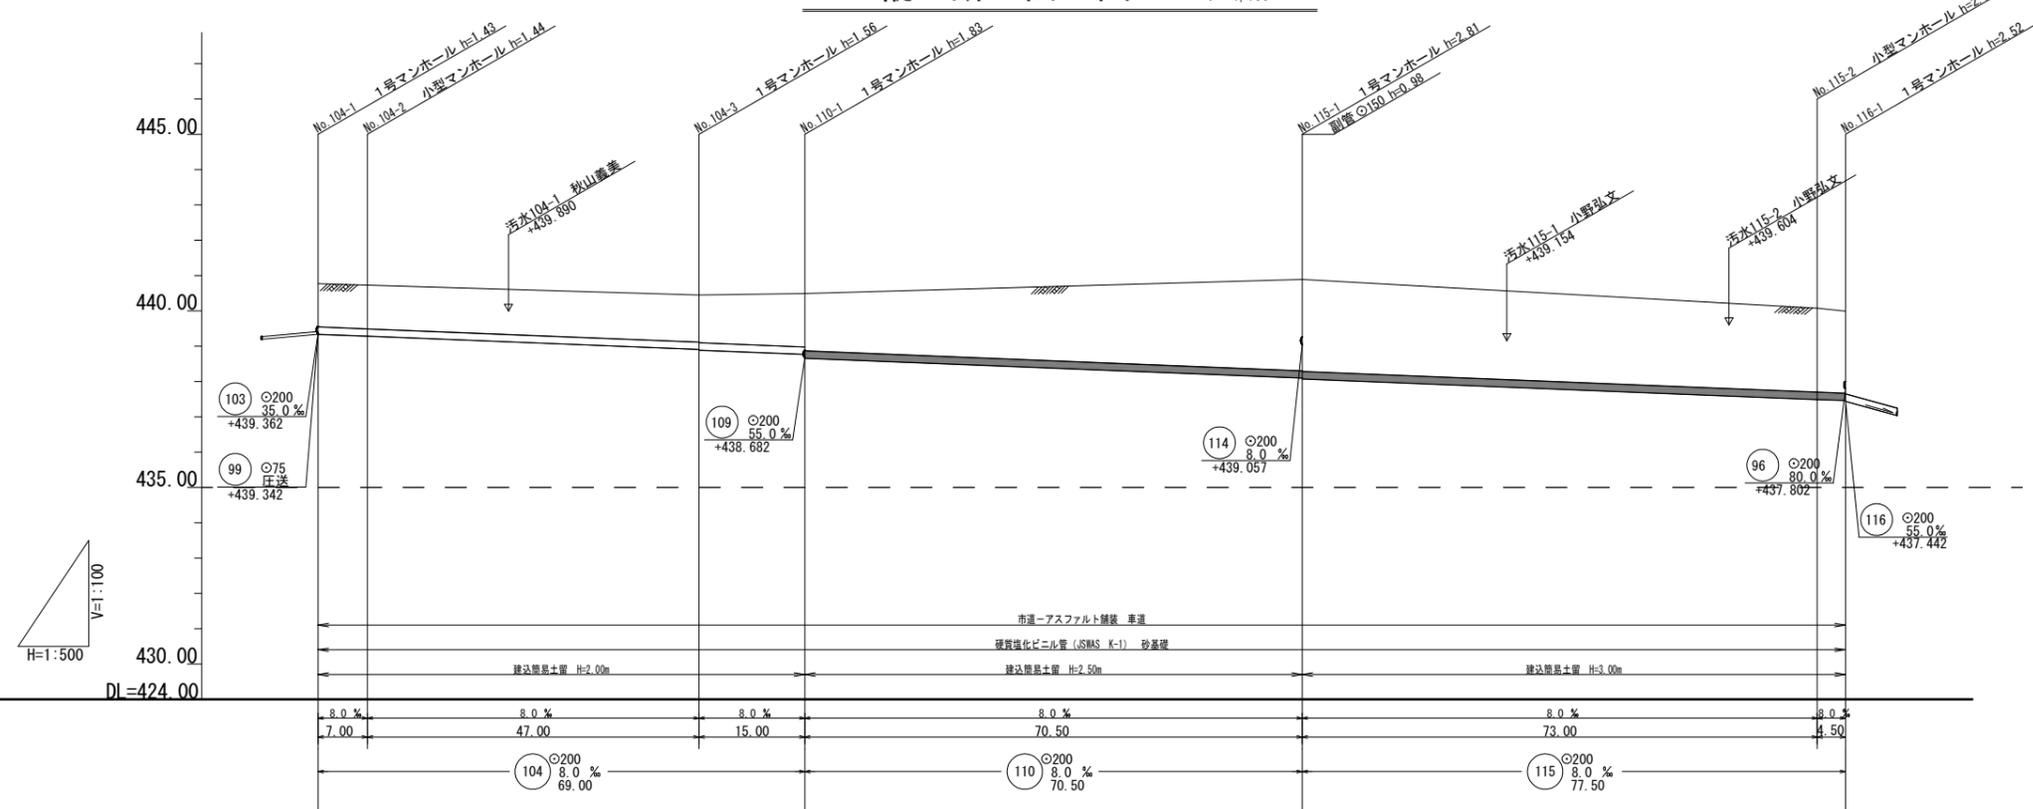

横断面図 s=1/100

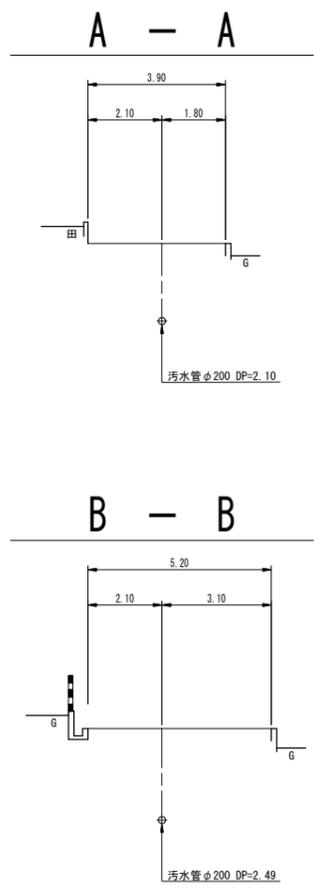

実施

104	110	115			
-----	-----	-----	--	--	--

工事名	下水道工事 (第4工区)
工事箇所	葦崎市旭町上條北割 地内
図面名	平面図、縦断面図、横断面図
縮尺	図示
枚数	2/2
発注者	葦崎市下水道事業

地盤高	440.77	440.73	440.45	440.49	440.89	440.08	439.96
破土	1.22	1.24	1.33	1.35	1.51	1.62	2.38
管底高	439.342	439.286	438.910	438.682	438.770	438.662	437.684
掘削深	1.54	1.55	1.65	1.67	1.83	1.94	2.69
透加距離	0.00	7.00	54.00	69.00	139.50	216.50	221.00