


主要地方道葦崎昇仙峽線

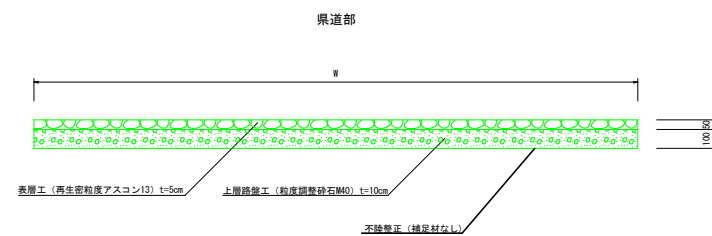

工事名	主要地方道直崎昇仙峡線舗装本復旧工事		
図面名	平面図・標準断面図		
作成年月日			
縮尺	図示	図面番号	1 / 1
会社名			
事業者名	直崎市水道事業		