



平面図

1:500

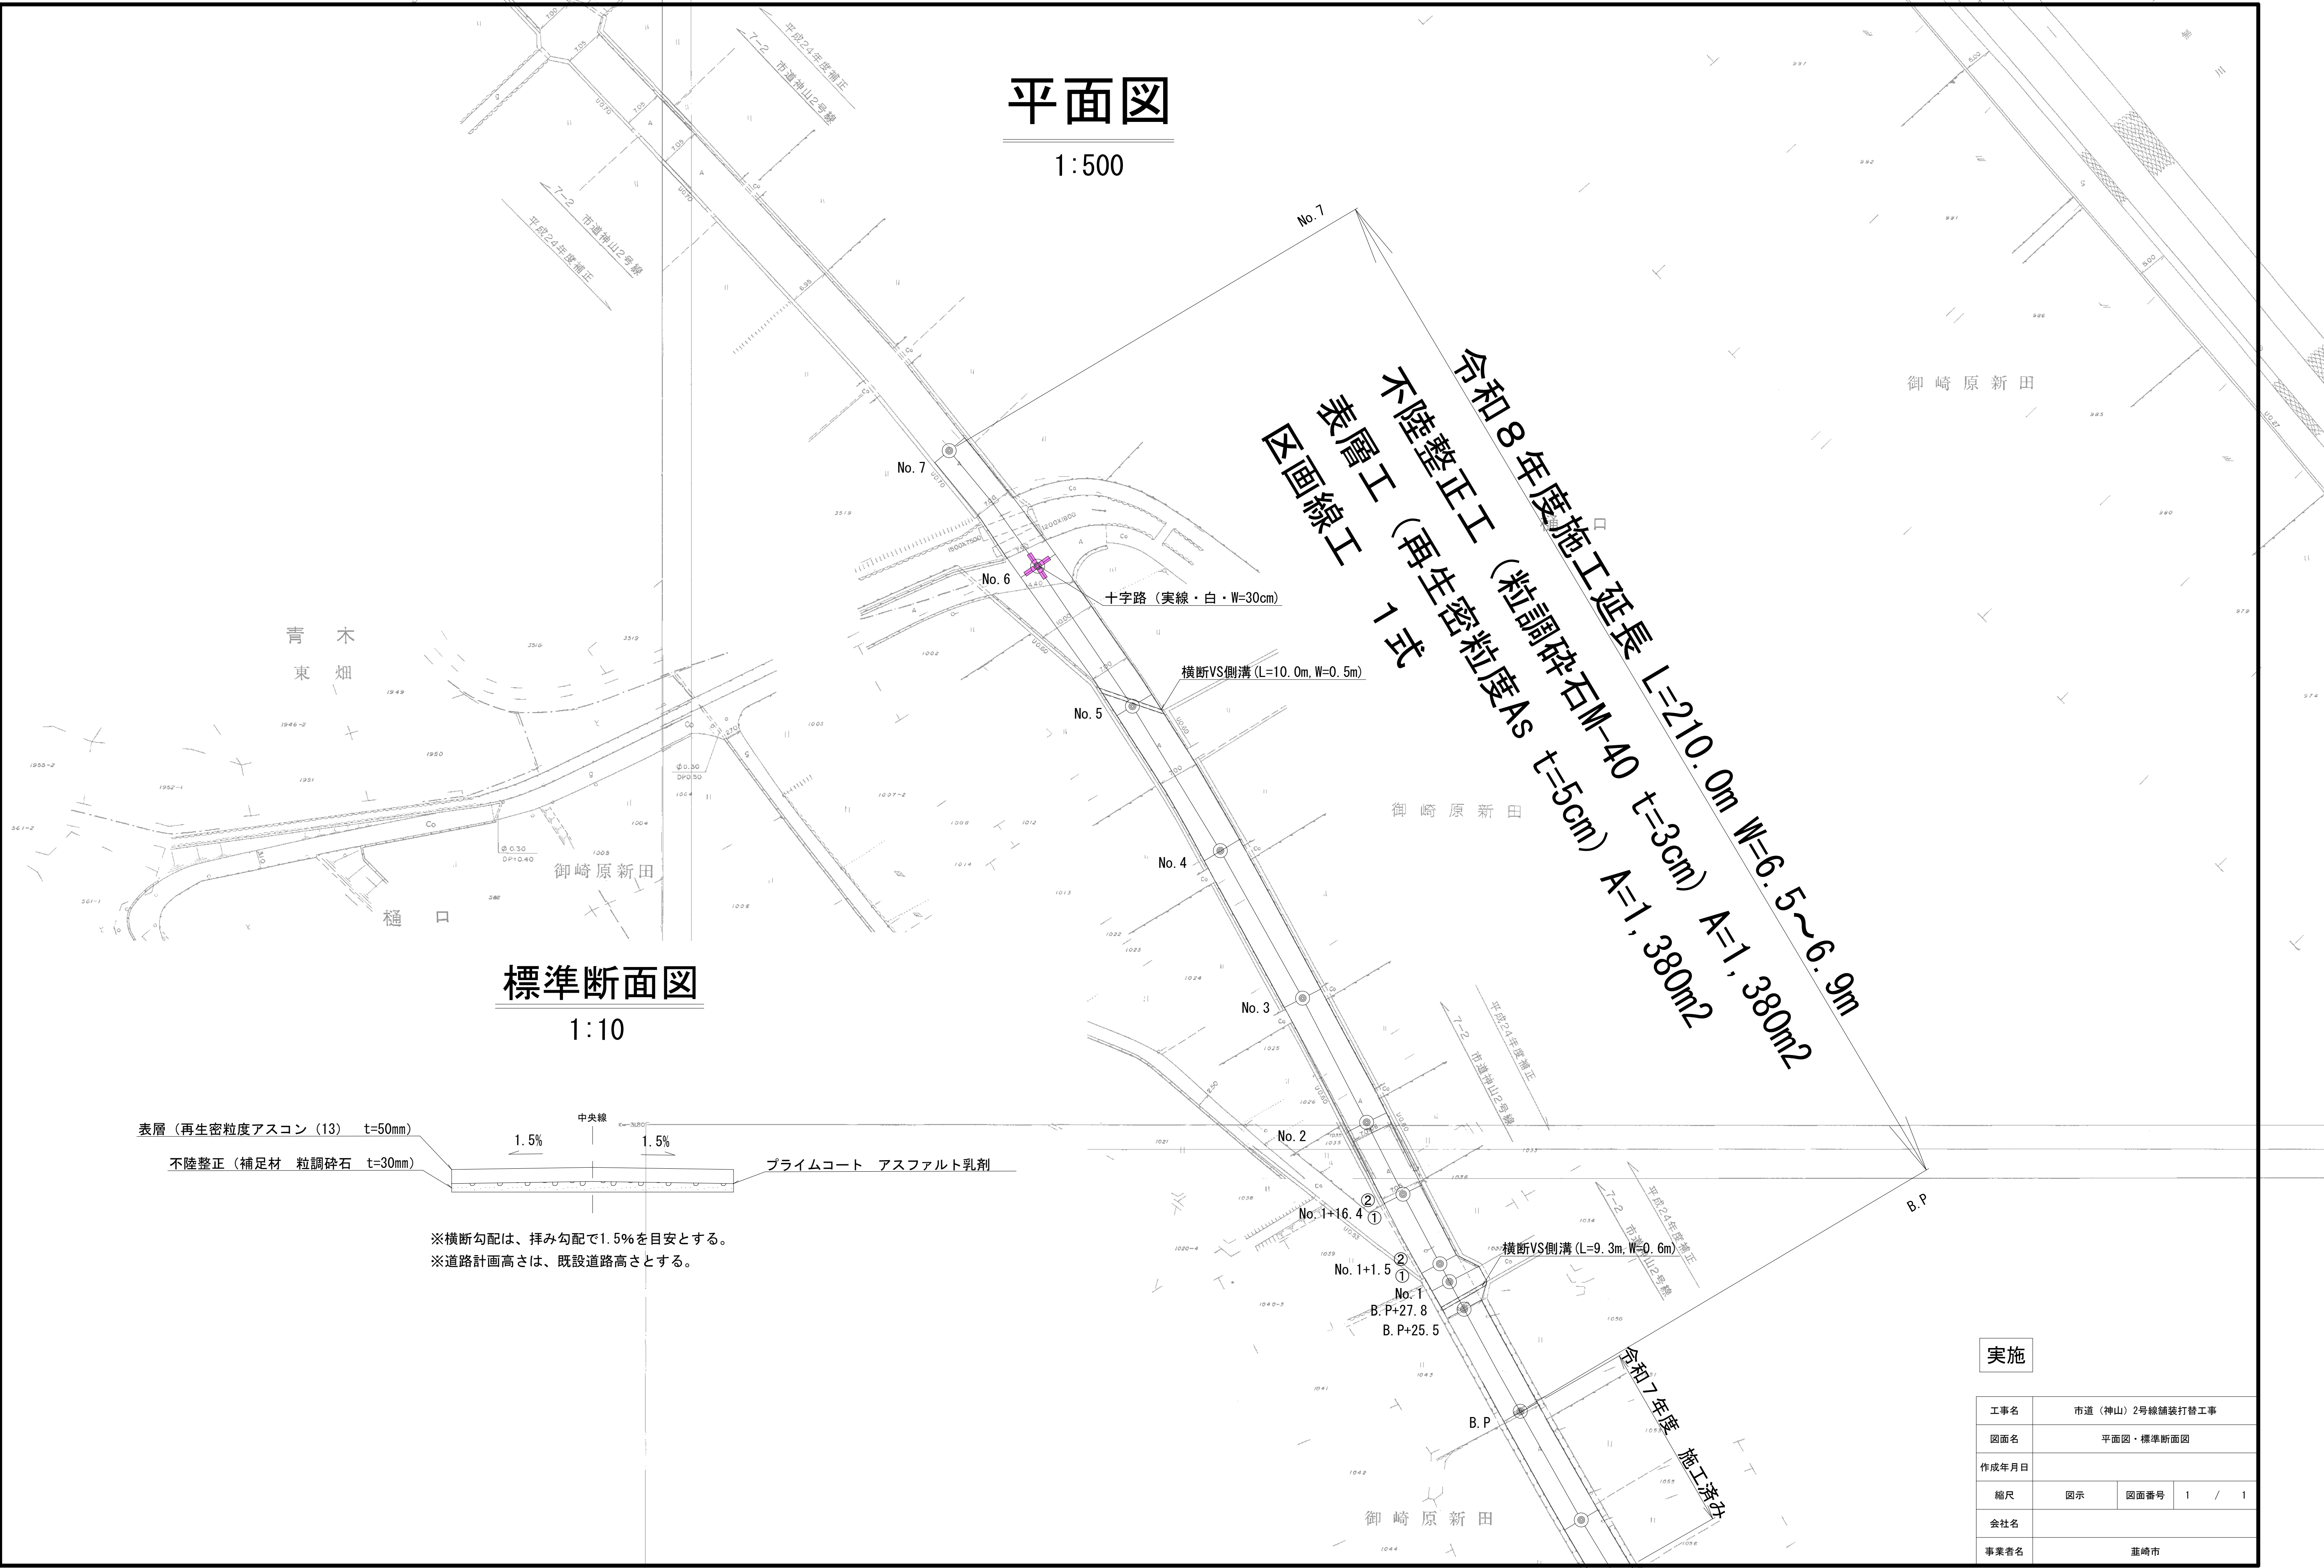

標準断面図

1:10

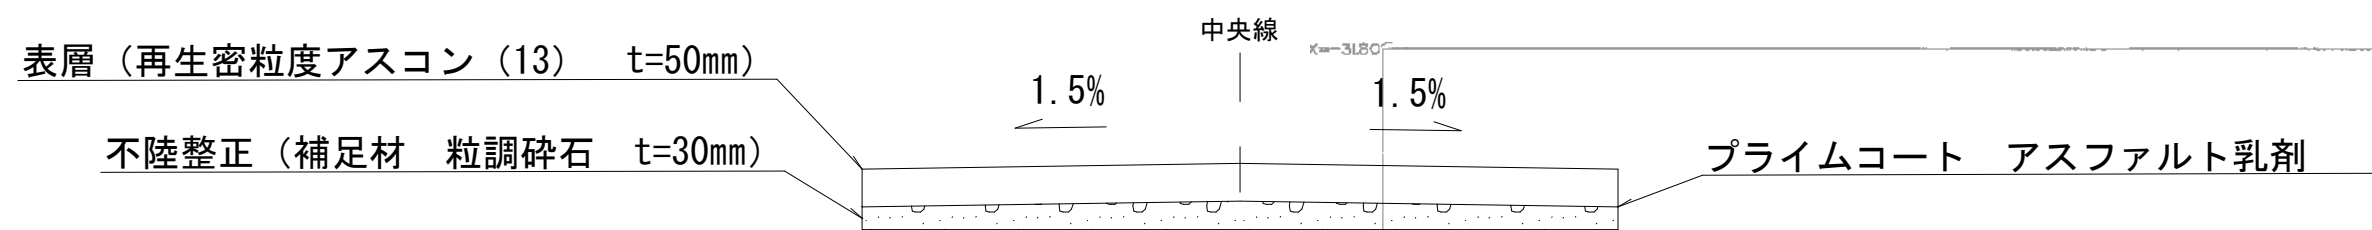

※横断勾配は、拌み勾配で1.5%を目安とする。
※道路計画高さは、既設道路高さとする。

令和8年度施工延長 L=210.0m W=6.5~6.9m
(粒調碎石M-40 t=3cm) A=1,380m²
不陸整正工 (再生密粒度As t=5cm) A=1,380m²
表層工
区画線工

実施

工事名	市道（神山）2号線舗装打替工事				
図面名	平面図・標準断面図				
作成年月日					
縮尺	図示	図面番号	1	/	1
会社名					
事業者名	龍崎市				