



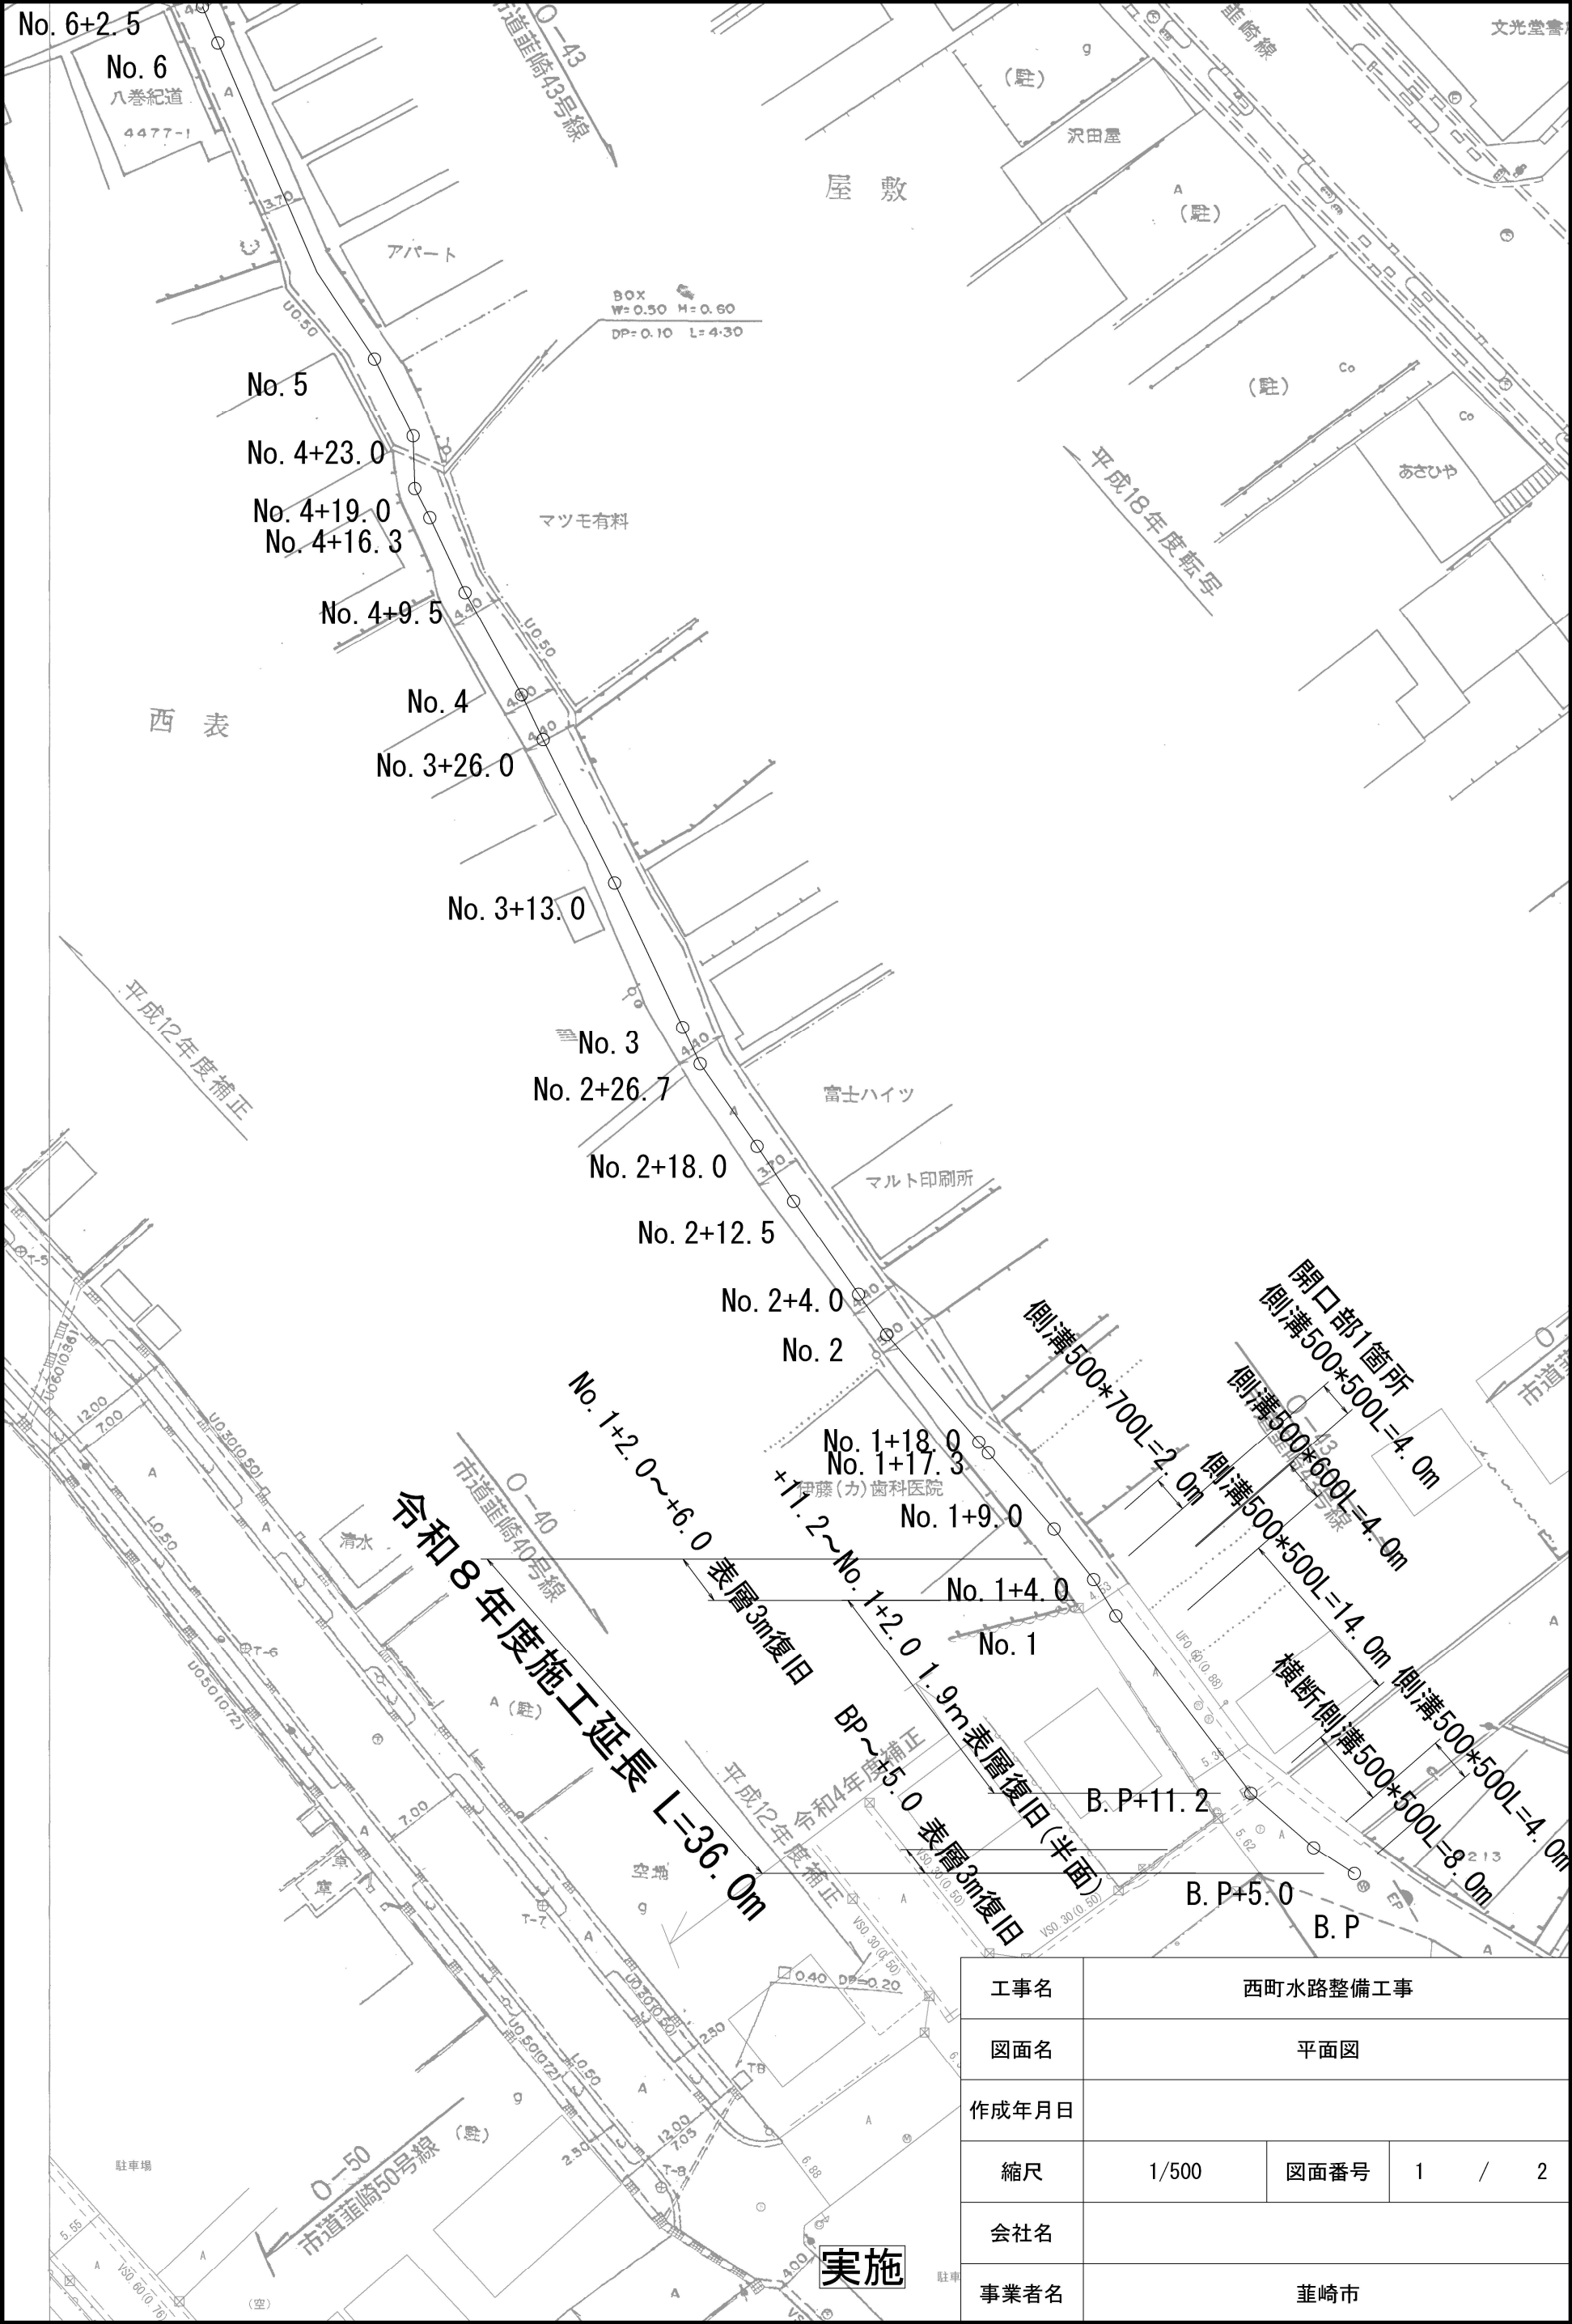


工事名	西町水路整備工事		
図面名	平面図		
作成年月日			
縮尺	1/500	図面番号	1 / 2
会社名			
事業者名	荏崎市		






縦断面

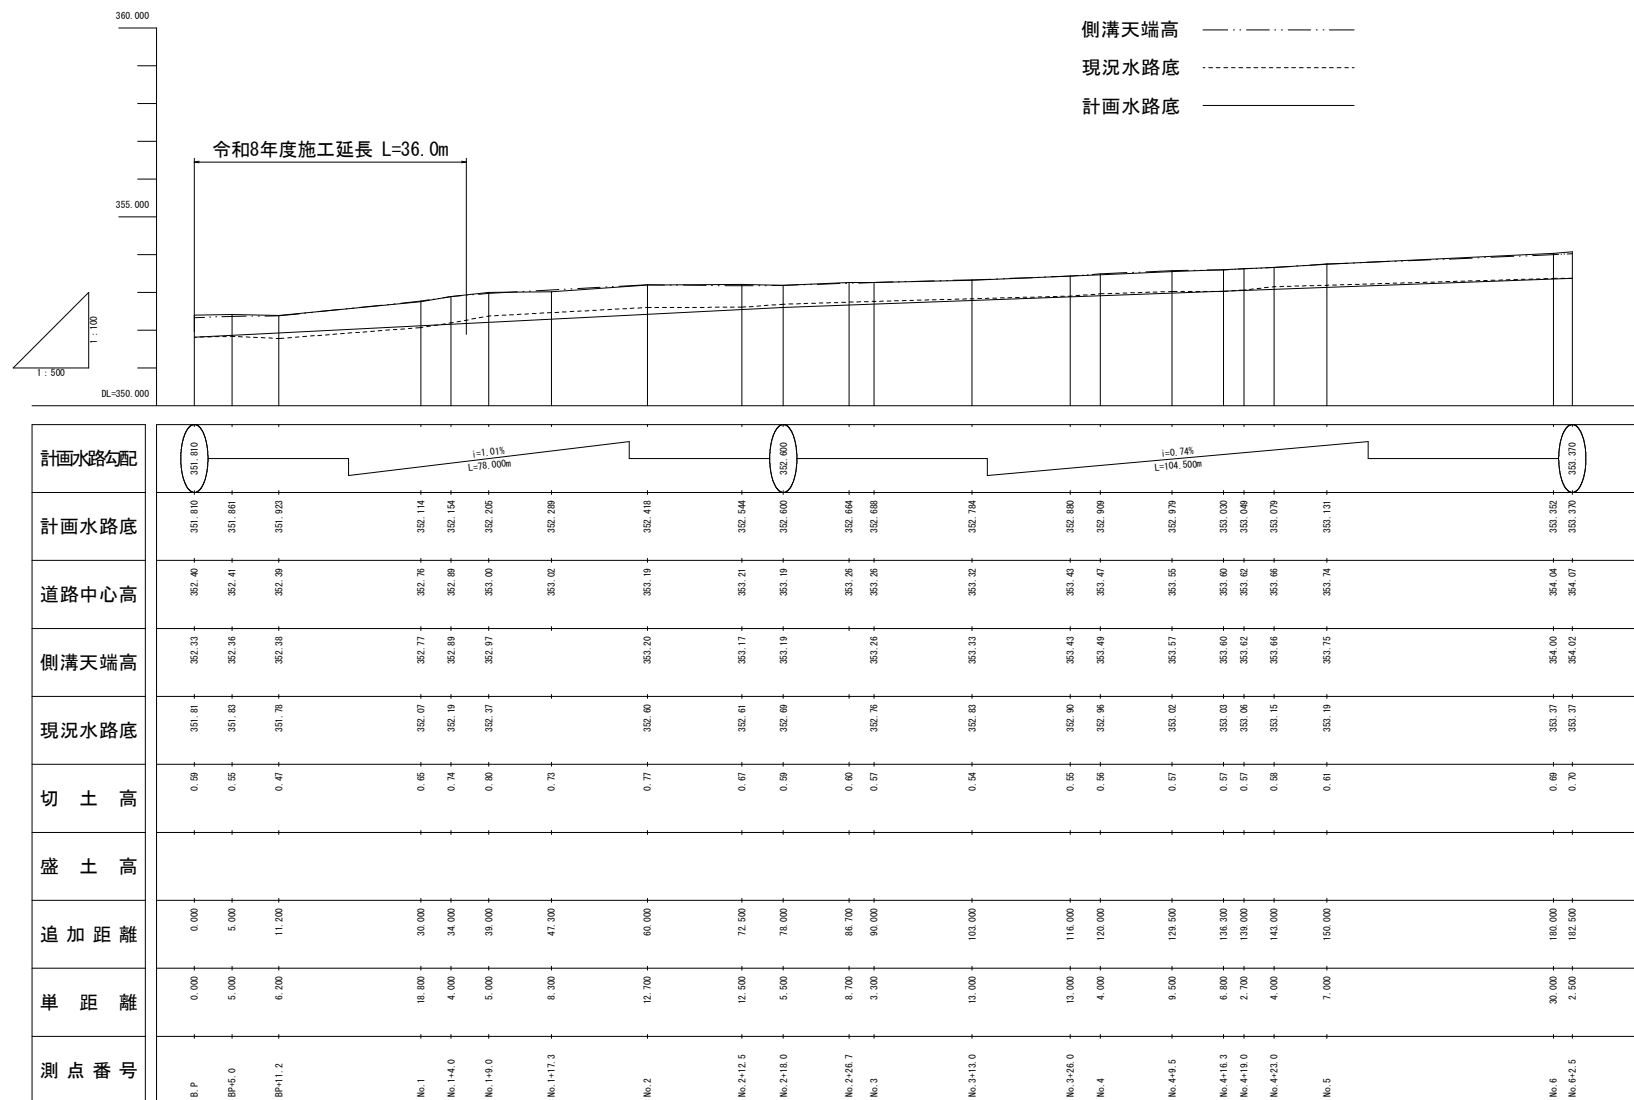

側溝展開図 横1:100 縦1:20

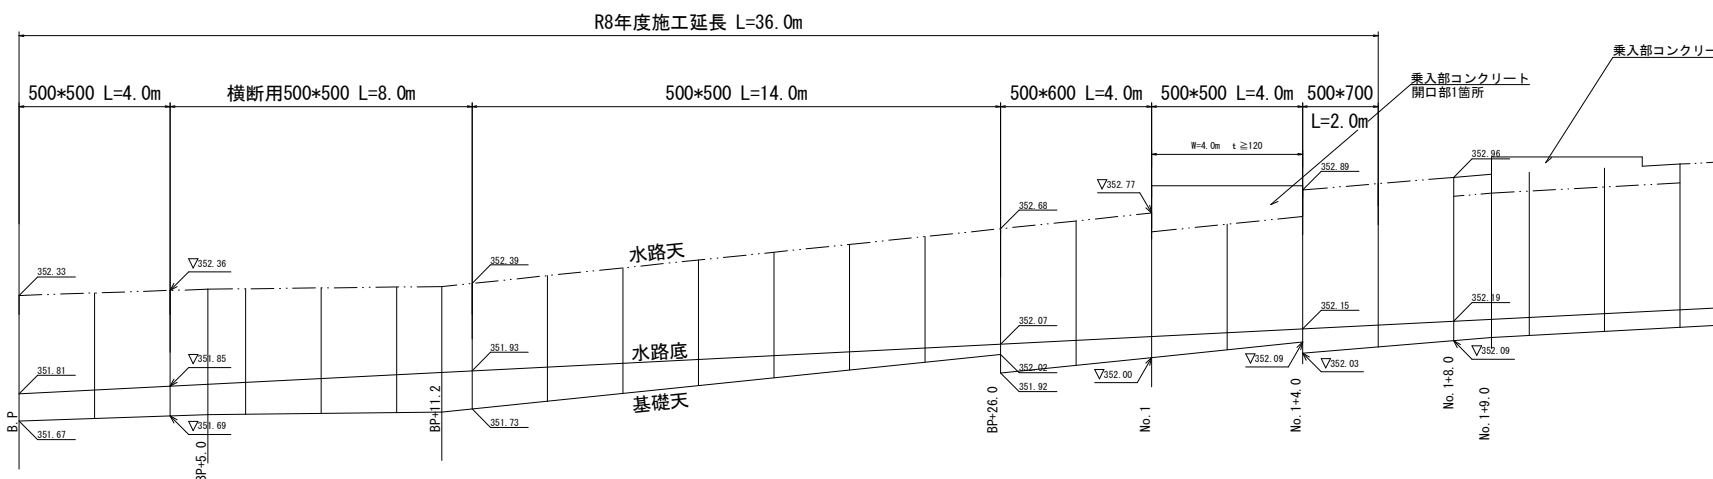

標準断面図 1:20

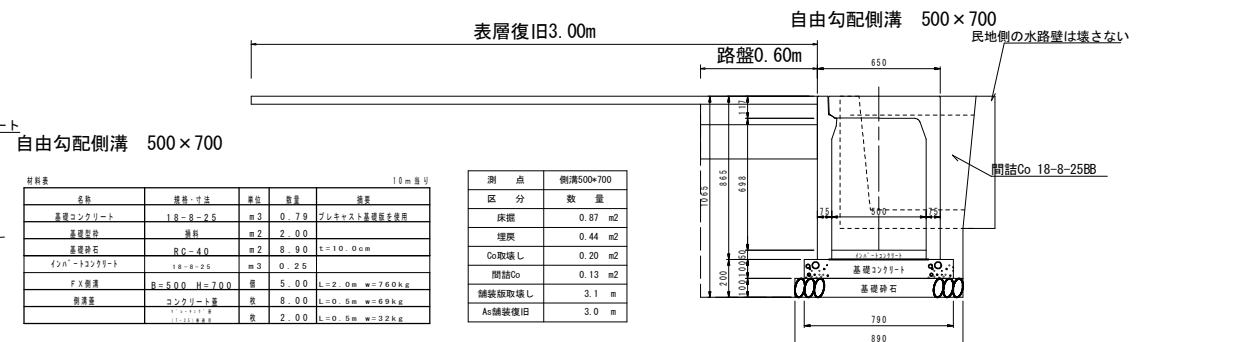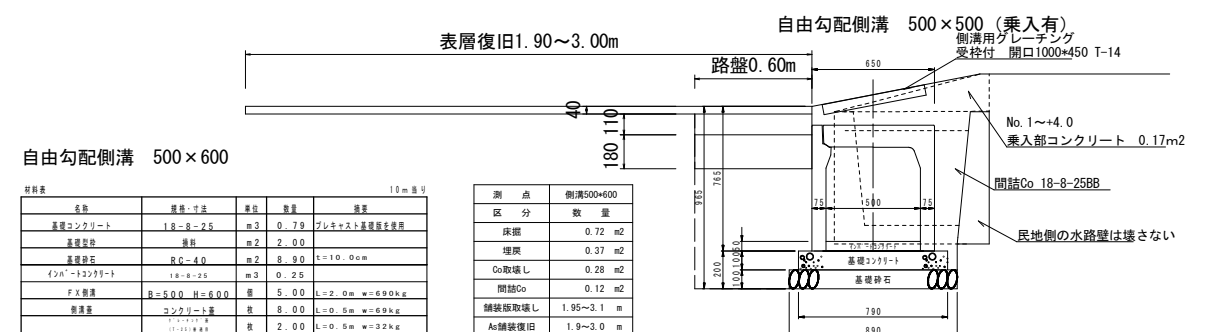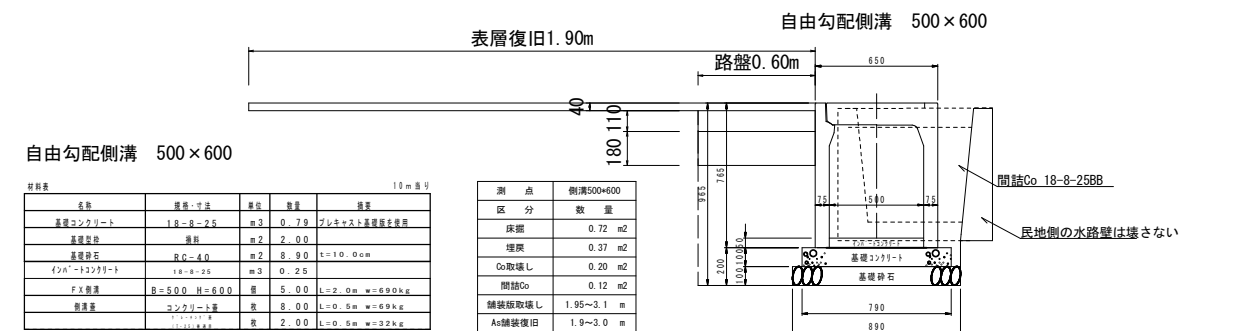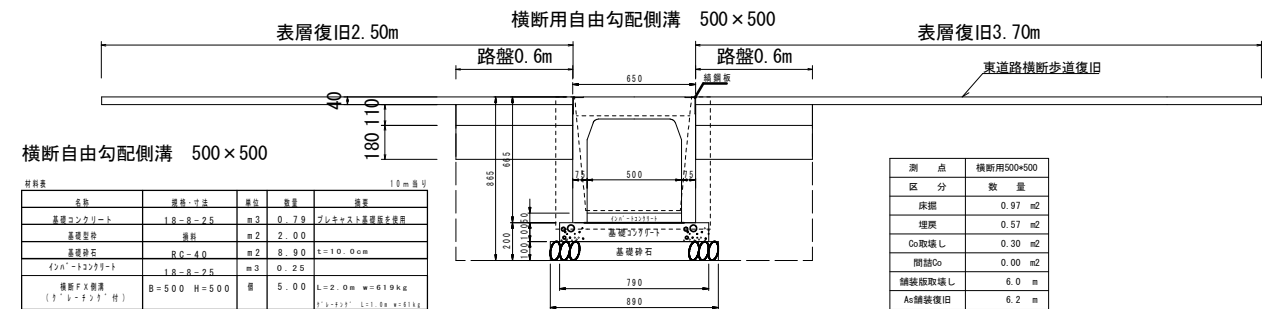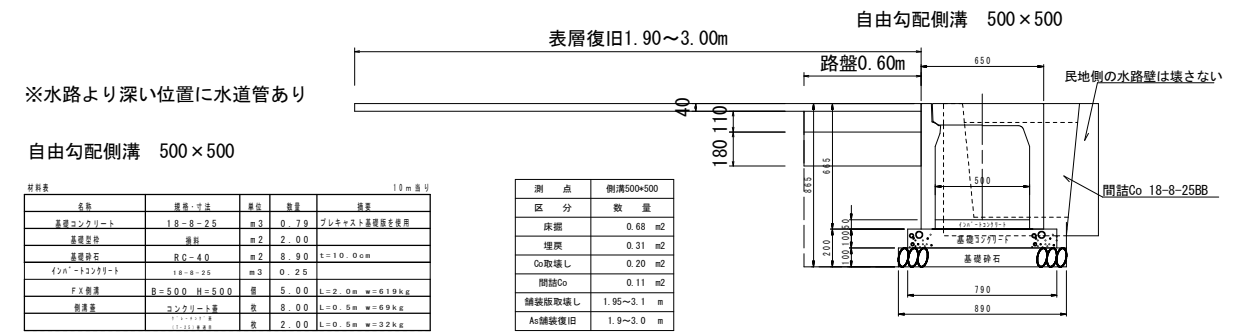

工事名	西町水路整備工事		
図面名	縦断面図 標準断面図 側溝展開図		
作成年月日			
縮尺	各図	図面番号	2 / 2
会社名			
事業者名	重嶋市		