


平面図


S=1:500

令和8年度 施工延長 L=136.5m
切削オーバーレイ工(改質Ⅱ型 アスファルト舗装 t=4.0cm) A=615.2m²

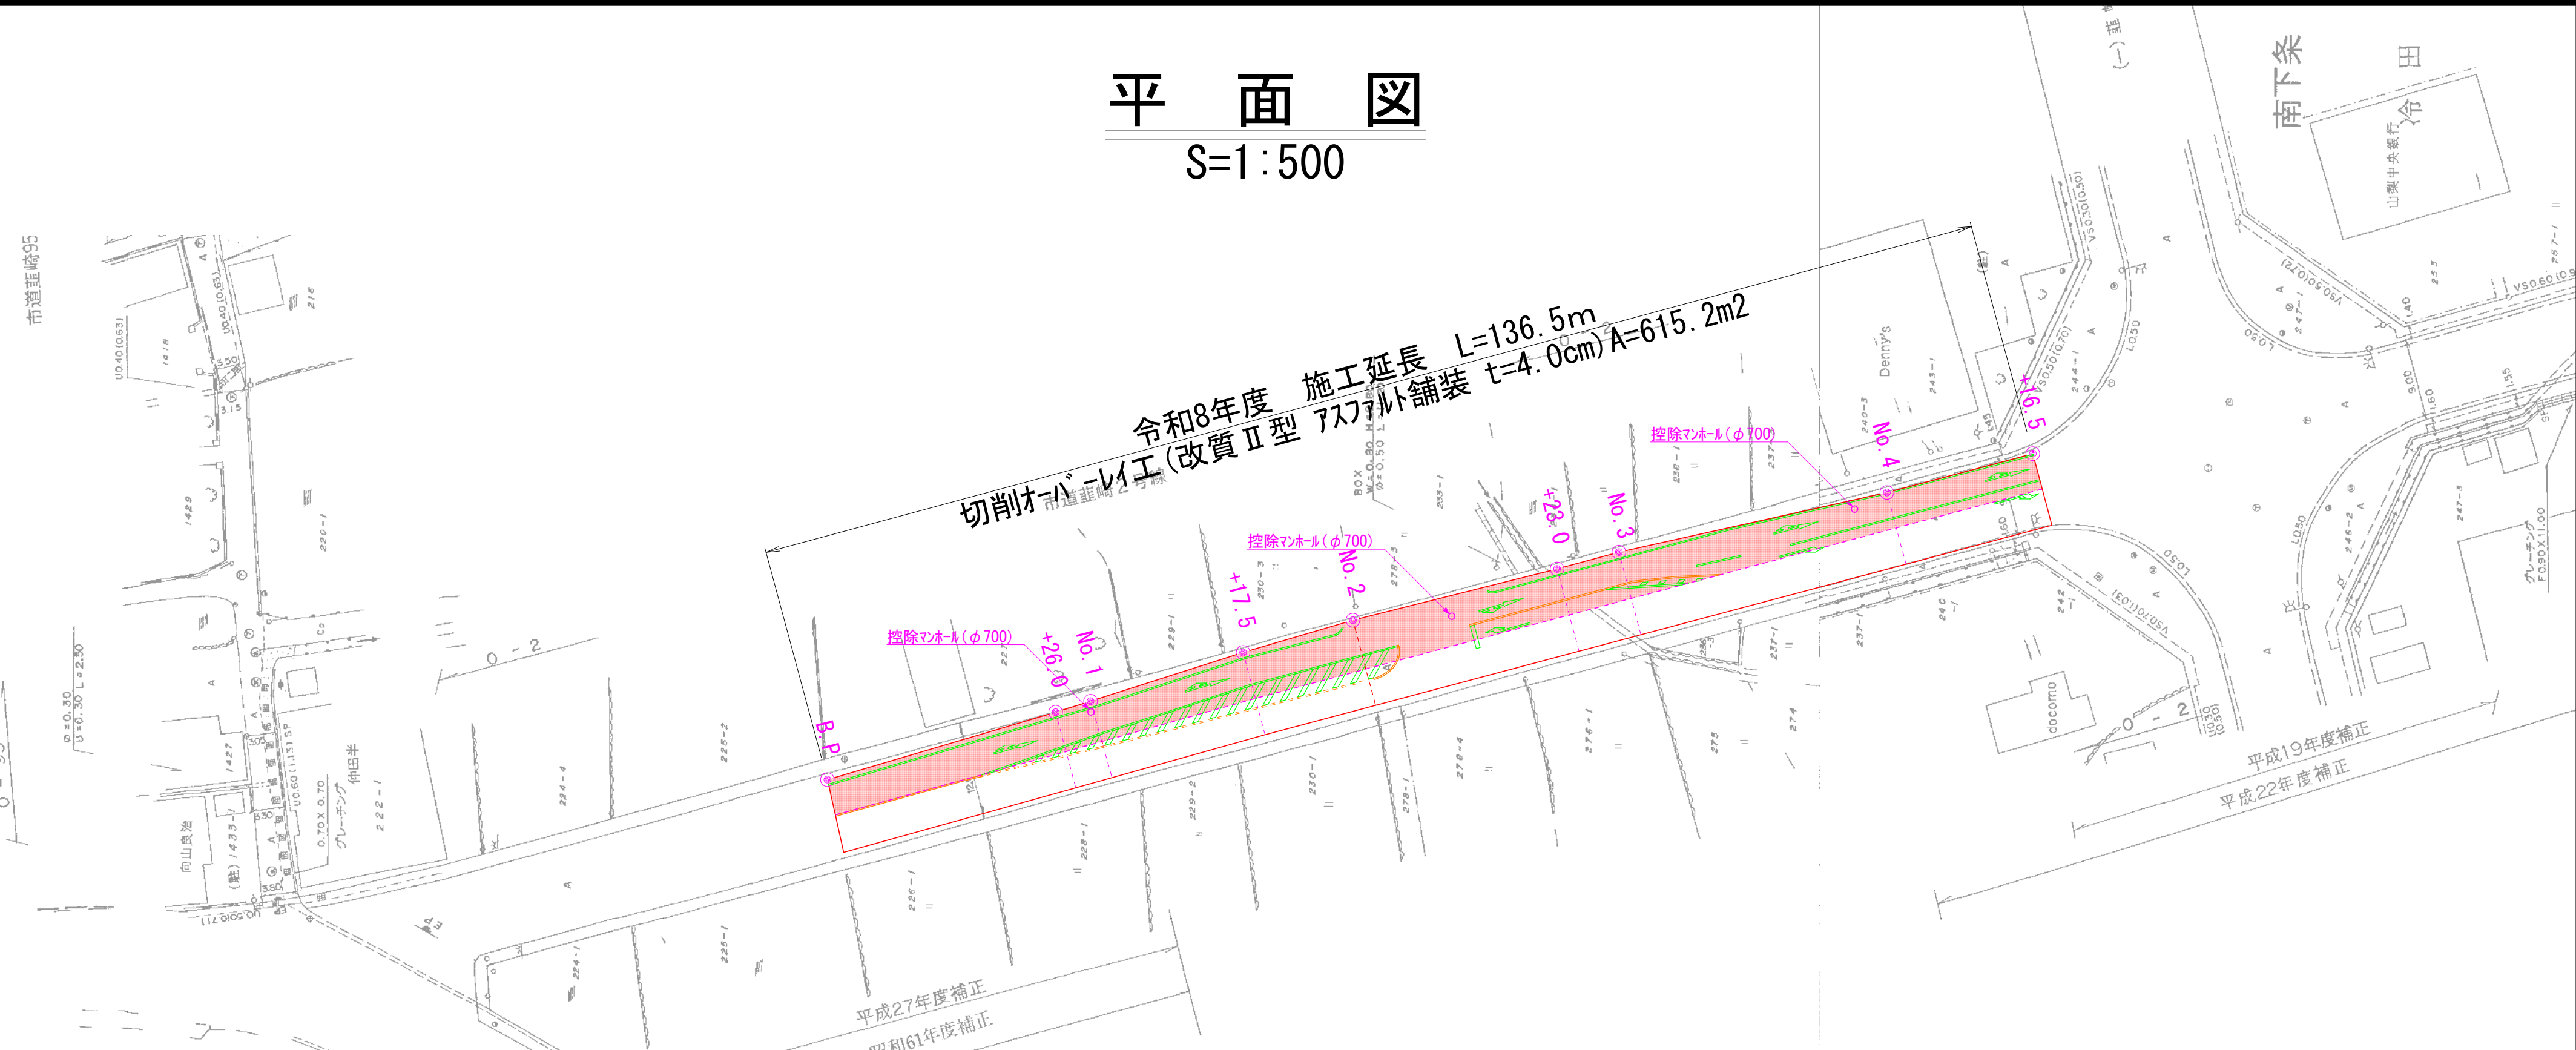

標準断面図

S=1:50

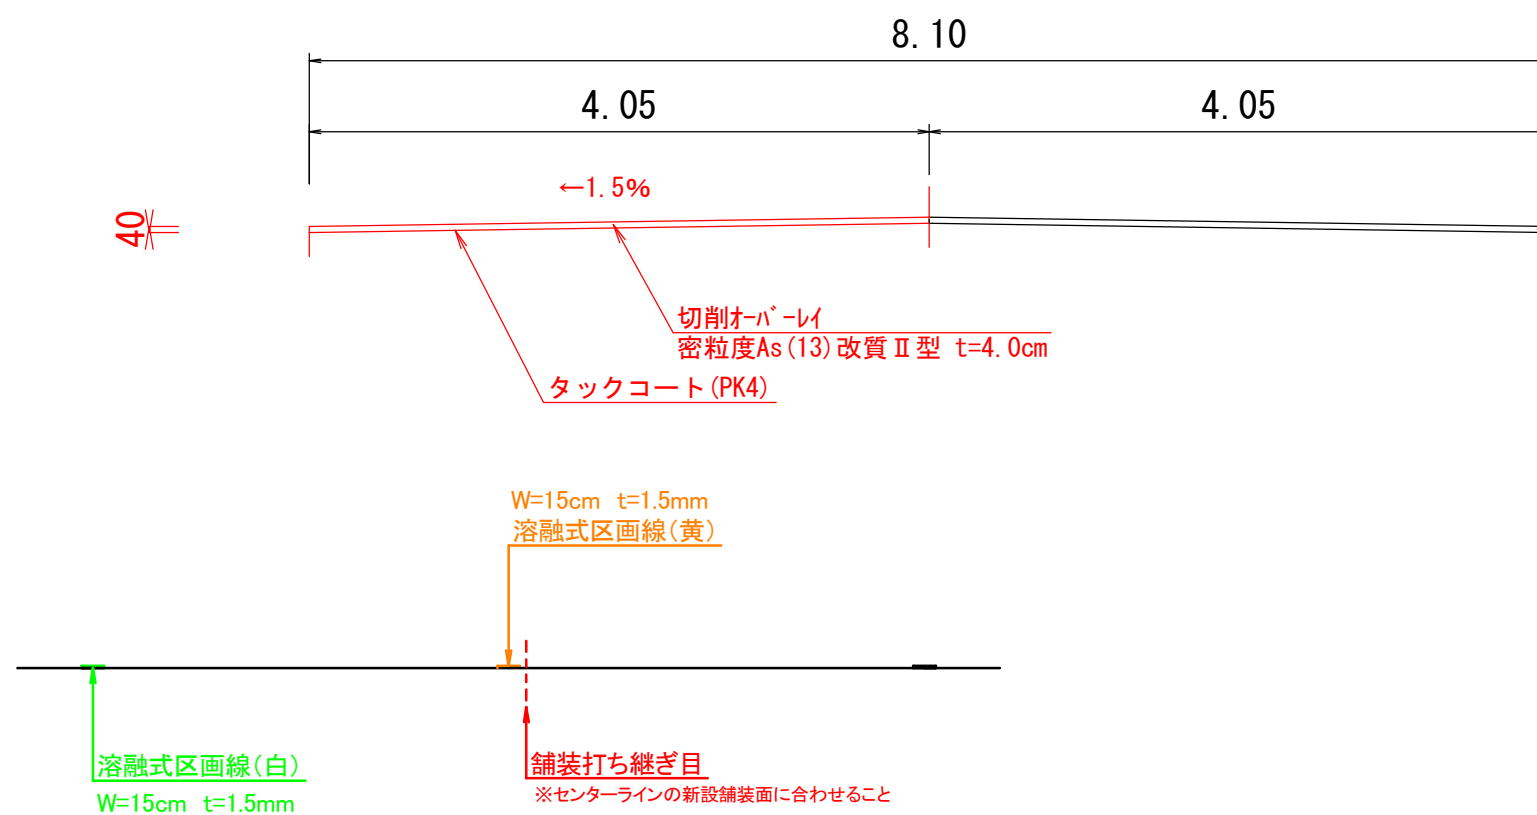

工事名	市道(韭崎)2号線舗装打替工事			
図面名	平面図・標準断面図			
作成年月日				
縮尺	図示	図面番号	/ 1	
会社名	韭崎市藤井町南下條 地内			
事業者名	韭崎市建設課			