


平面図

1/500

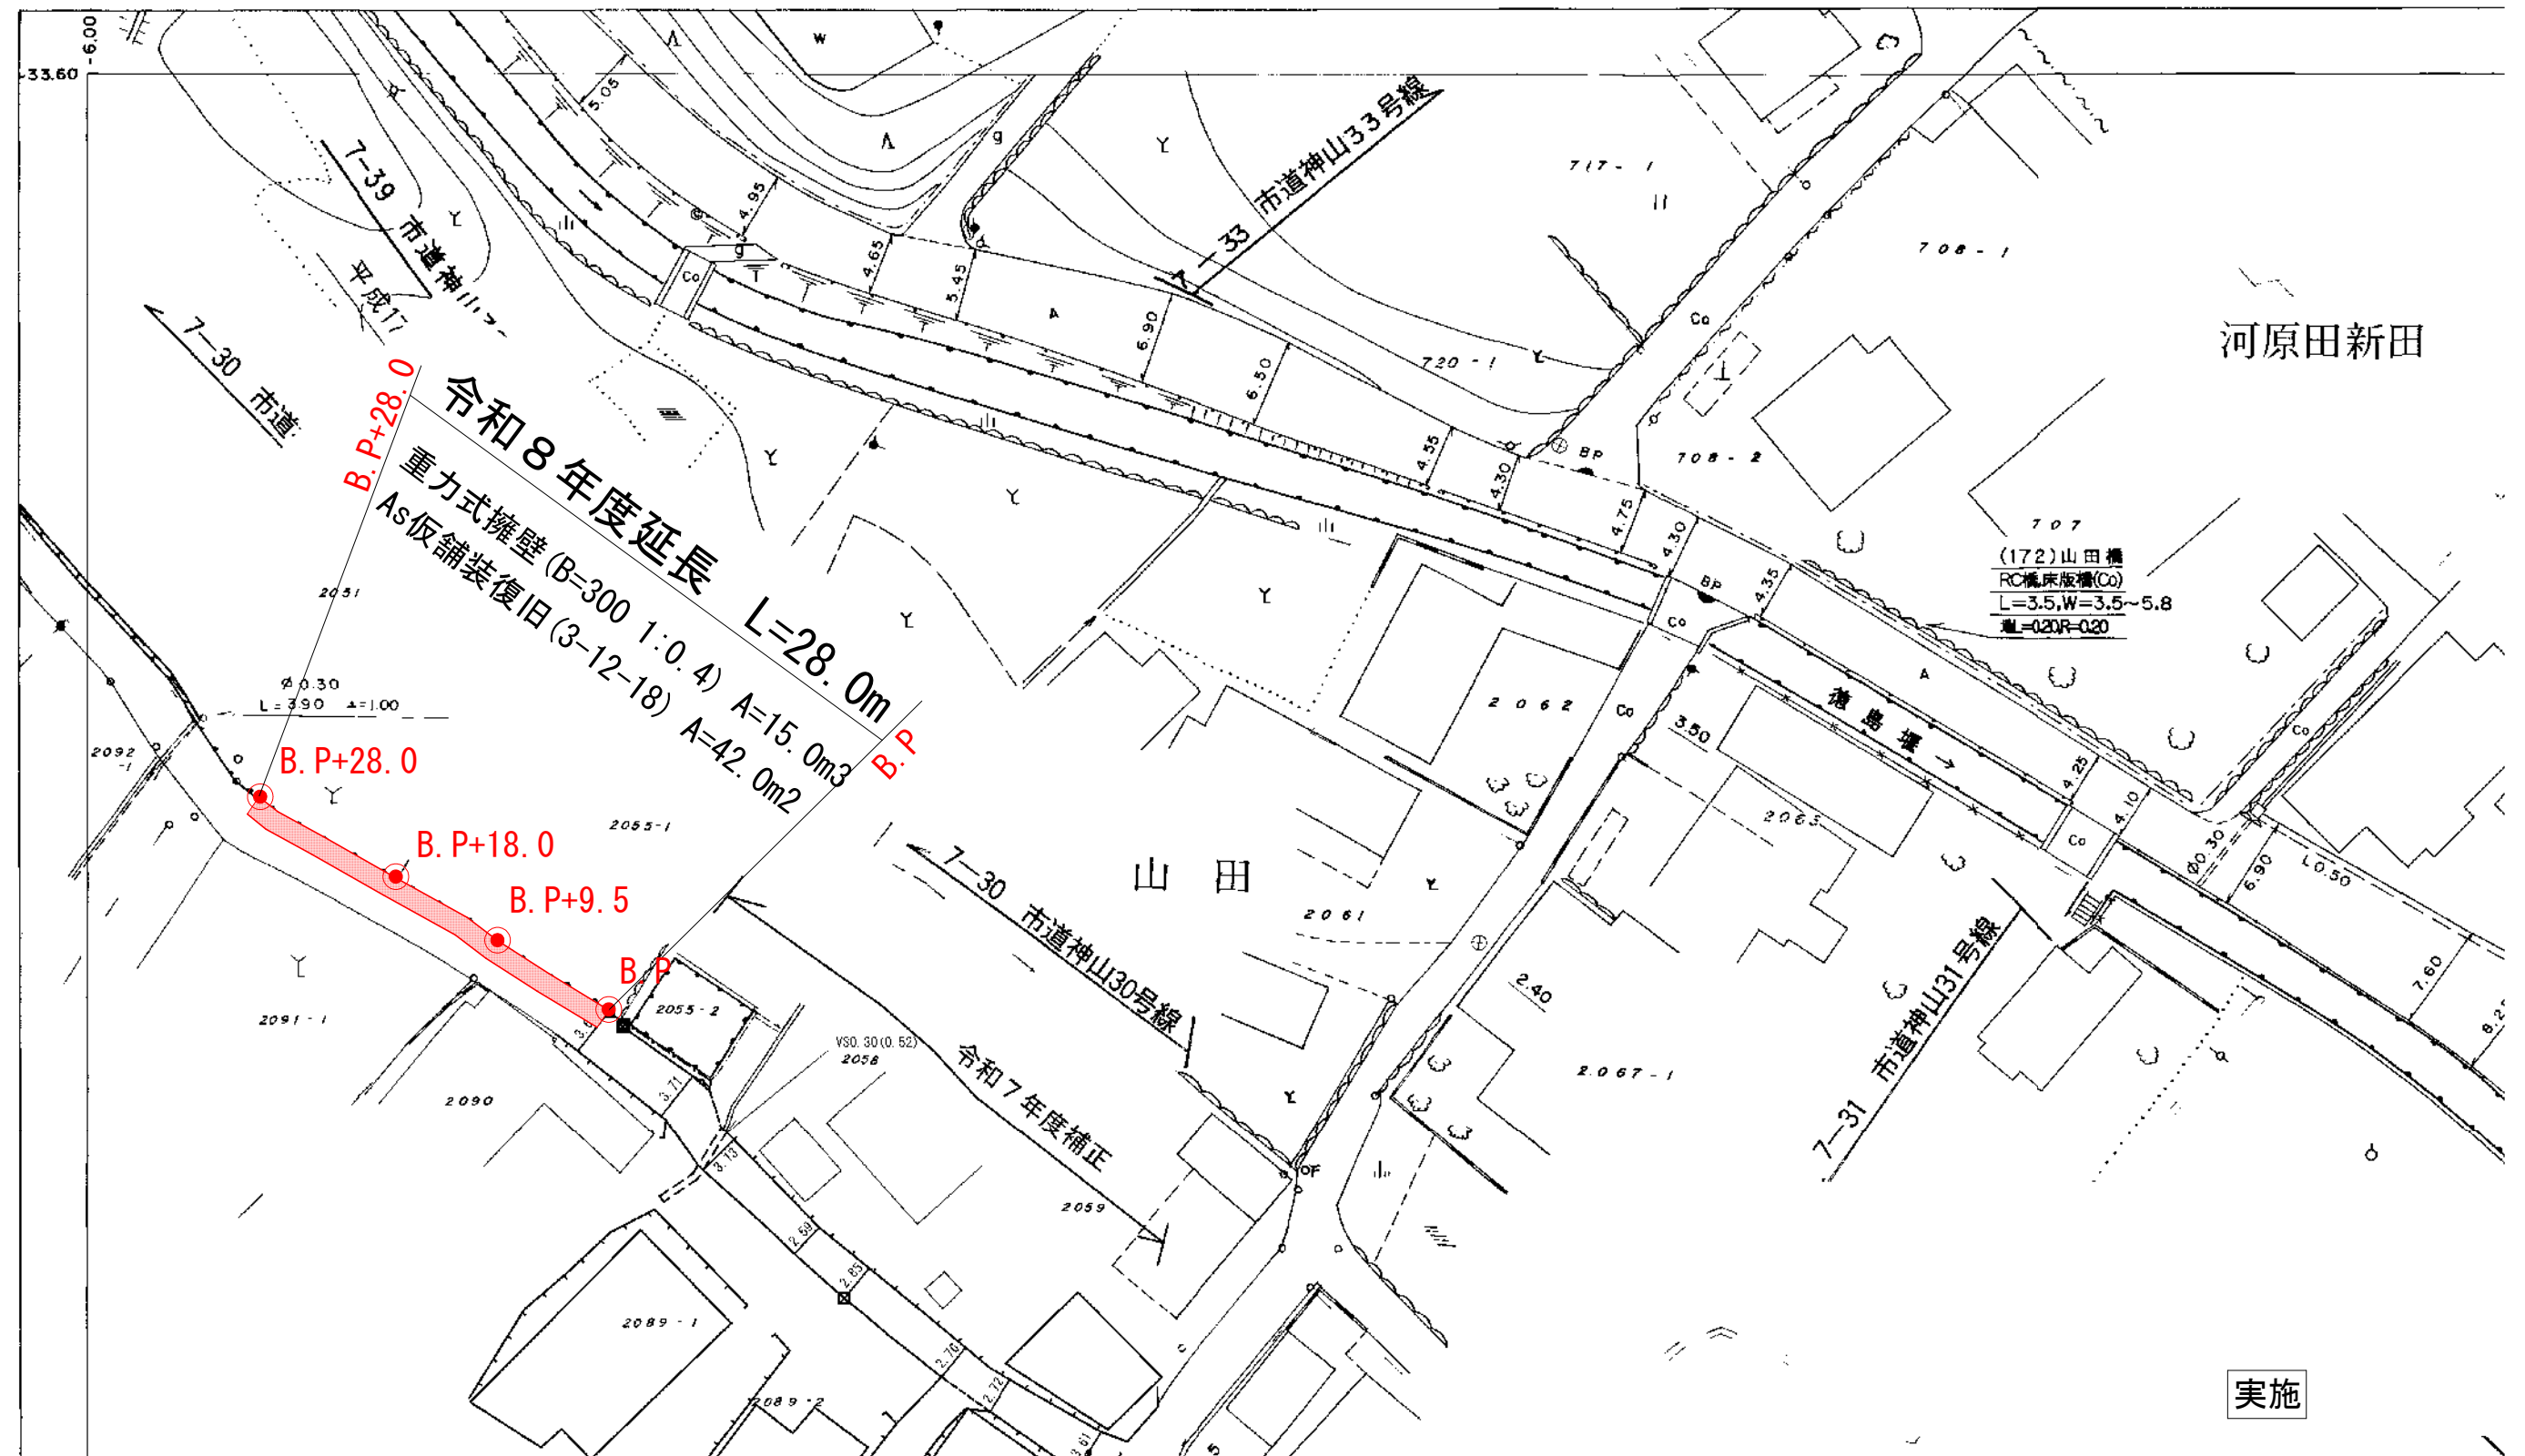


実施

工事名	市道(神山)30号線道路改良工事			
図面名	平面図			
作成年月日				
縮尺	1:500	図面番号	1	/ 4
会社名				
事業者名	重崎市			

縦断図

横 1/500 縦1/100

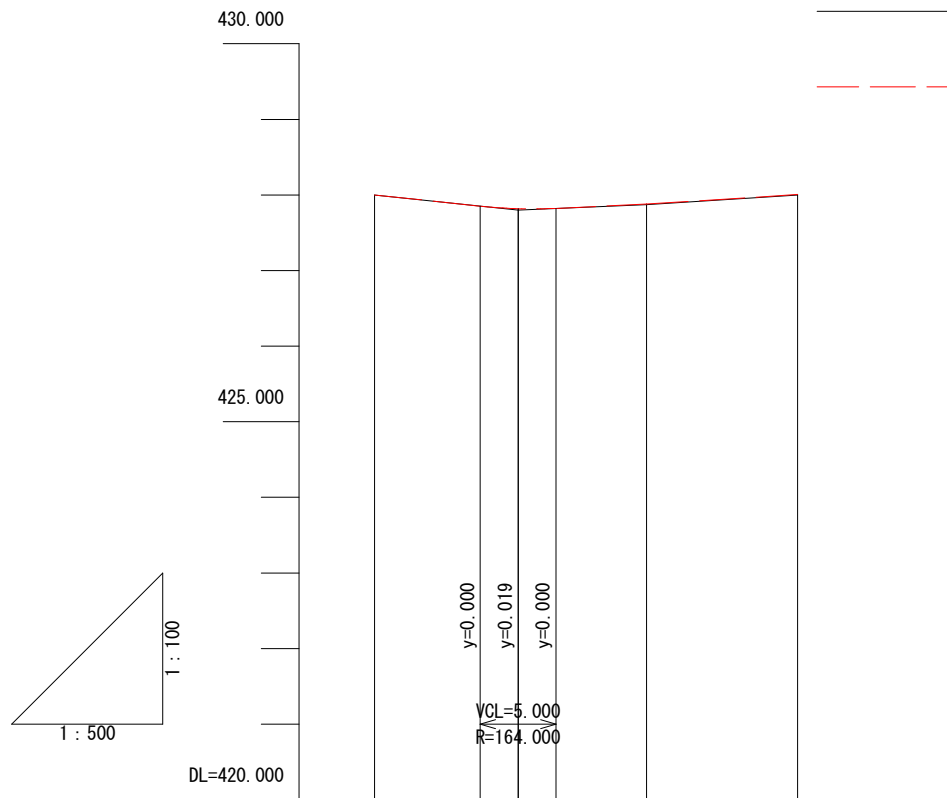

計画道路高	428.000	427.819	427.879	428.006
計画道路勾配	$i=2.11\%$ $L=9.500m$	$i=0.93\%$ $L=8.500m$	$i=1.27\%$ $L=10.000m$	
現況道路肩高	428.00	427.80	427.87	428.00
単 距 離	0.000	9.500	8.500	10.000
追 加 距 離	0.000	9.500	18.000	28.000
測 点 番 号	B.P	B.P+9.5	B.P+18.0	B.P+28.0

構造図

1:10



現況道路高

計画道路高

重力式擁壁工

天端幅=0.30m 1:0.4

As仮舗装復旧(3-12-18) cm

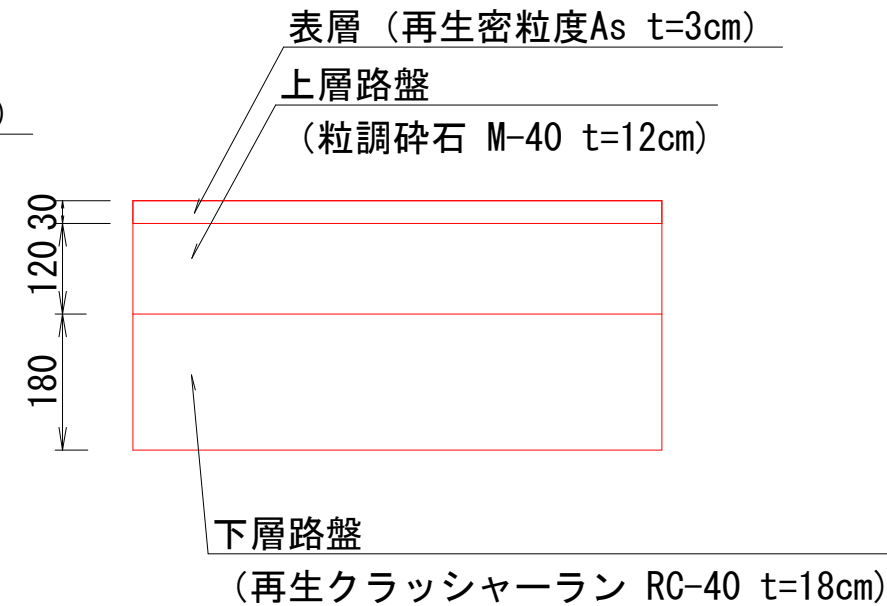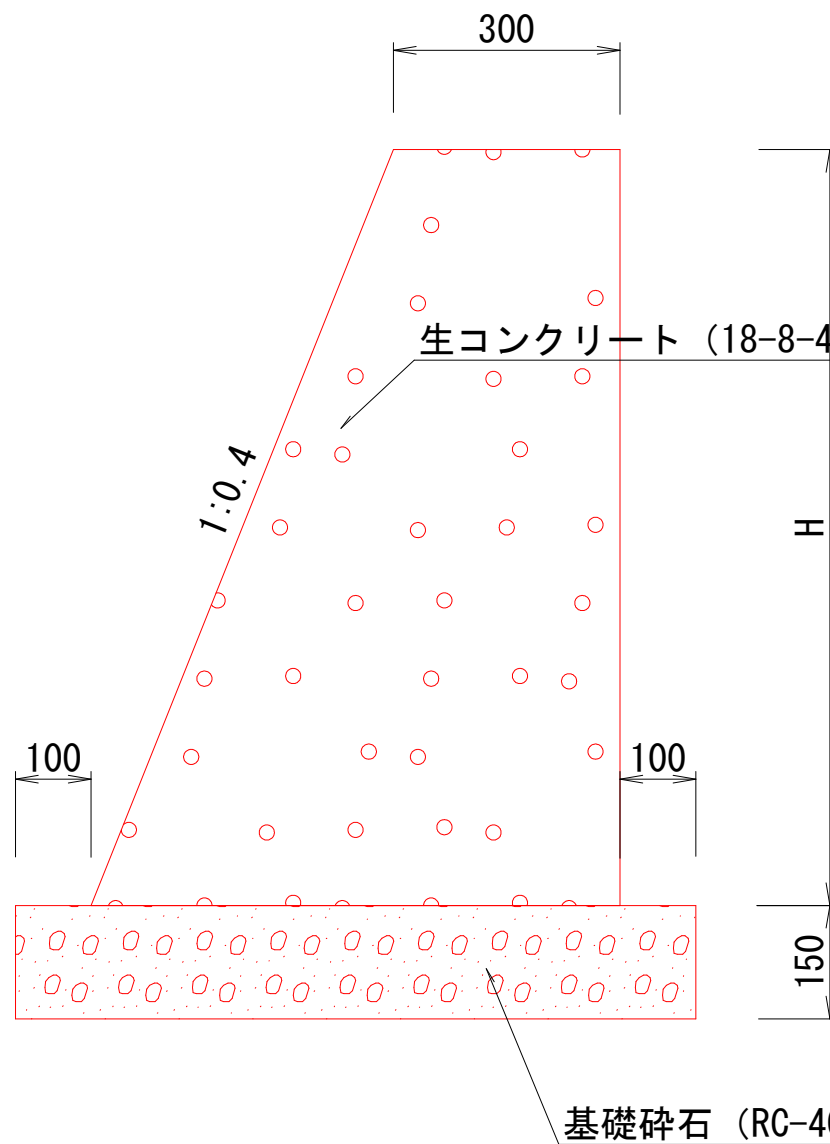


実施

工事名	市道(神山)30号線道路改良工事			
図面名	縦断図・構造図			
作成年月日				
縮尺	図示	図面番号	2	/ 4
会社名				
事業者名	蓮田市			

B. P+9. 5


GH=427. 804
FH=427. 819

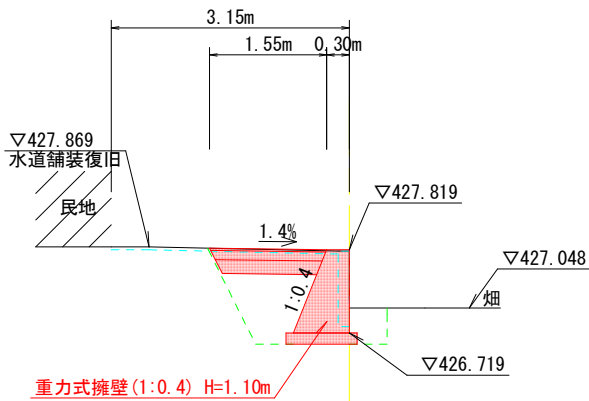

測 点	B. P+9. 5
区 分	数 量
床堀	1. 88 m2
埋戻し	0. 96 m2
Co取壊し(無筋)	0. 15 m2
As舗装破碎	1. 55 m
As仮舗装復旧	1. 55 m

B. P+28. 0


GH=428. 006
FH=428. 006

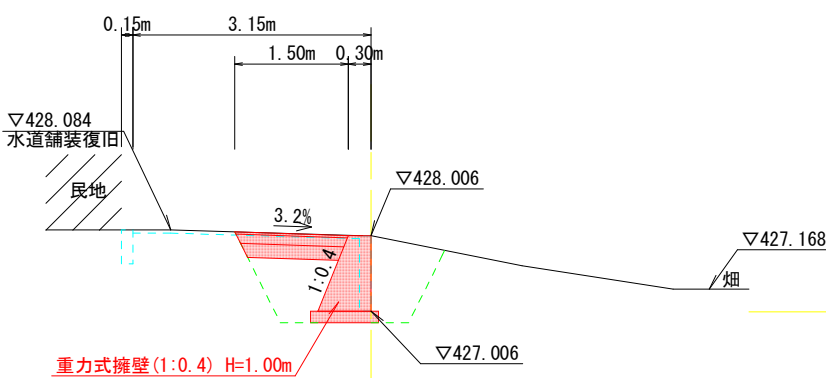

測 点	B. P+28. 0
区 分	数 量
床堀	2. 34 m2
埋戻し	1. 47 m2
Co取壊し(無筋)	0. 15 m2
As舗装破碎	1. 50 m
As仮舗装復旧	1. 50 m

B. P


GH=428. 000
FH=428. 000

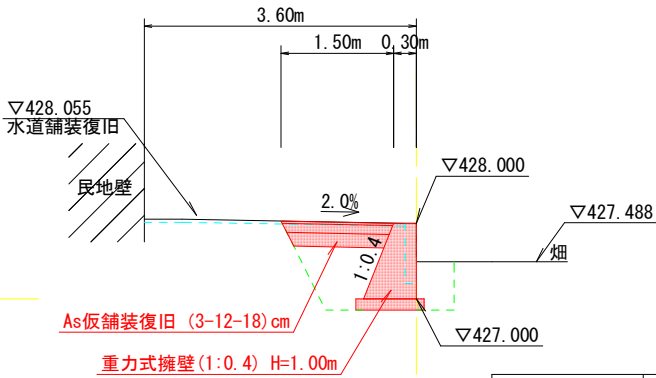

測 点	B. P
区 分	数 量
床堀	1. 87 m2
埋戻し	1. 36 m2
Co取壊し(無筋)	0. 12 m2
As舗装破碎	1. 50 m
As仮舗装復旧	1. 50 m

B. P+18. 0

GH=427. 879
FH=427. 879

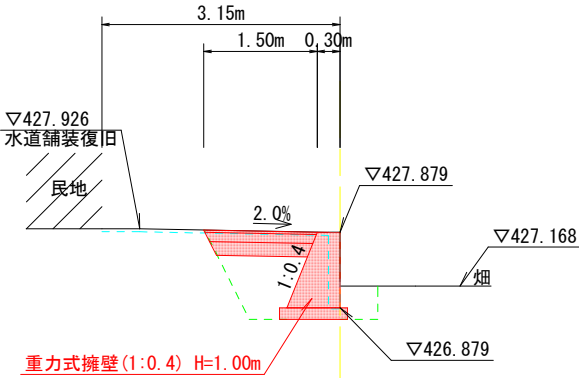


測 点	B. P+18. 0
区 分	数 量
床堀	1. 77 m2
埋戻し	0. 89 m2
Co取壊し(無筋)	0. 15 m2
As舗装破碎	1. 50 m
As仮舗装復旧	1. 50 m

実施

工事名	市道(神山)30号線道路改良工事			
図面名	横断面			
作成年月日				
縮尺	1:100	図面番号	3	/ 4
会社名				
事業者名	重崎市			

擁壁展開図

横 1/100 縦1/10

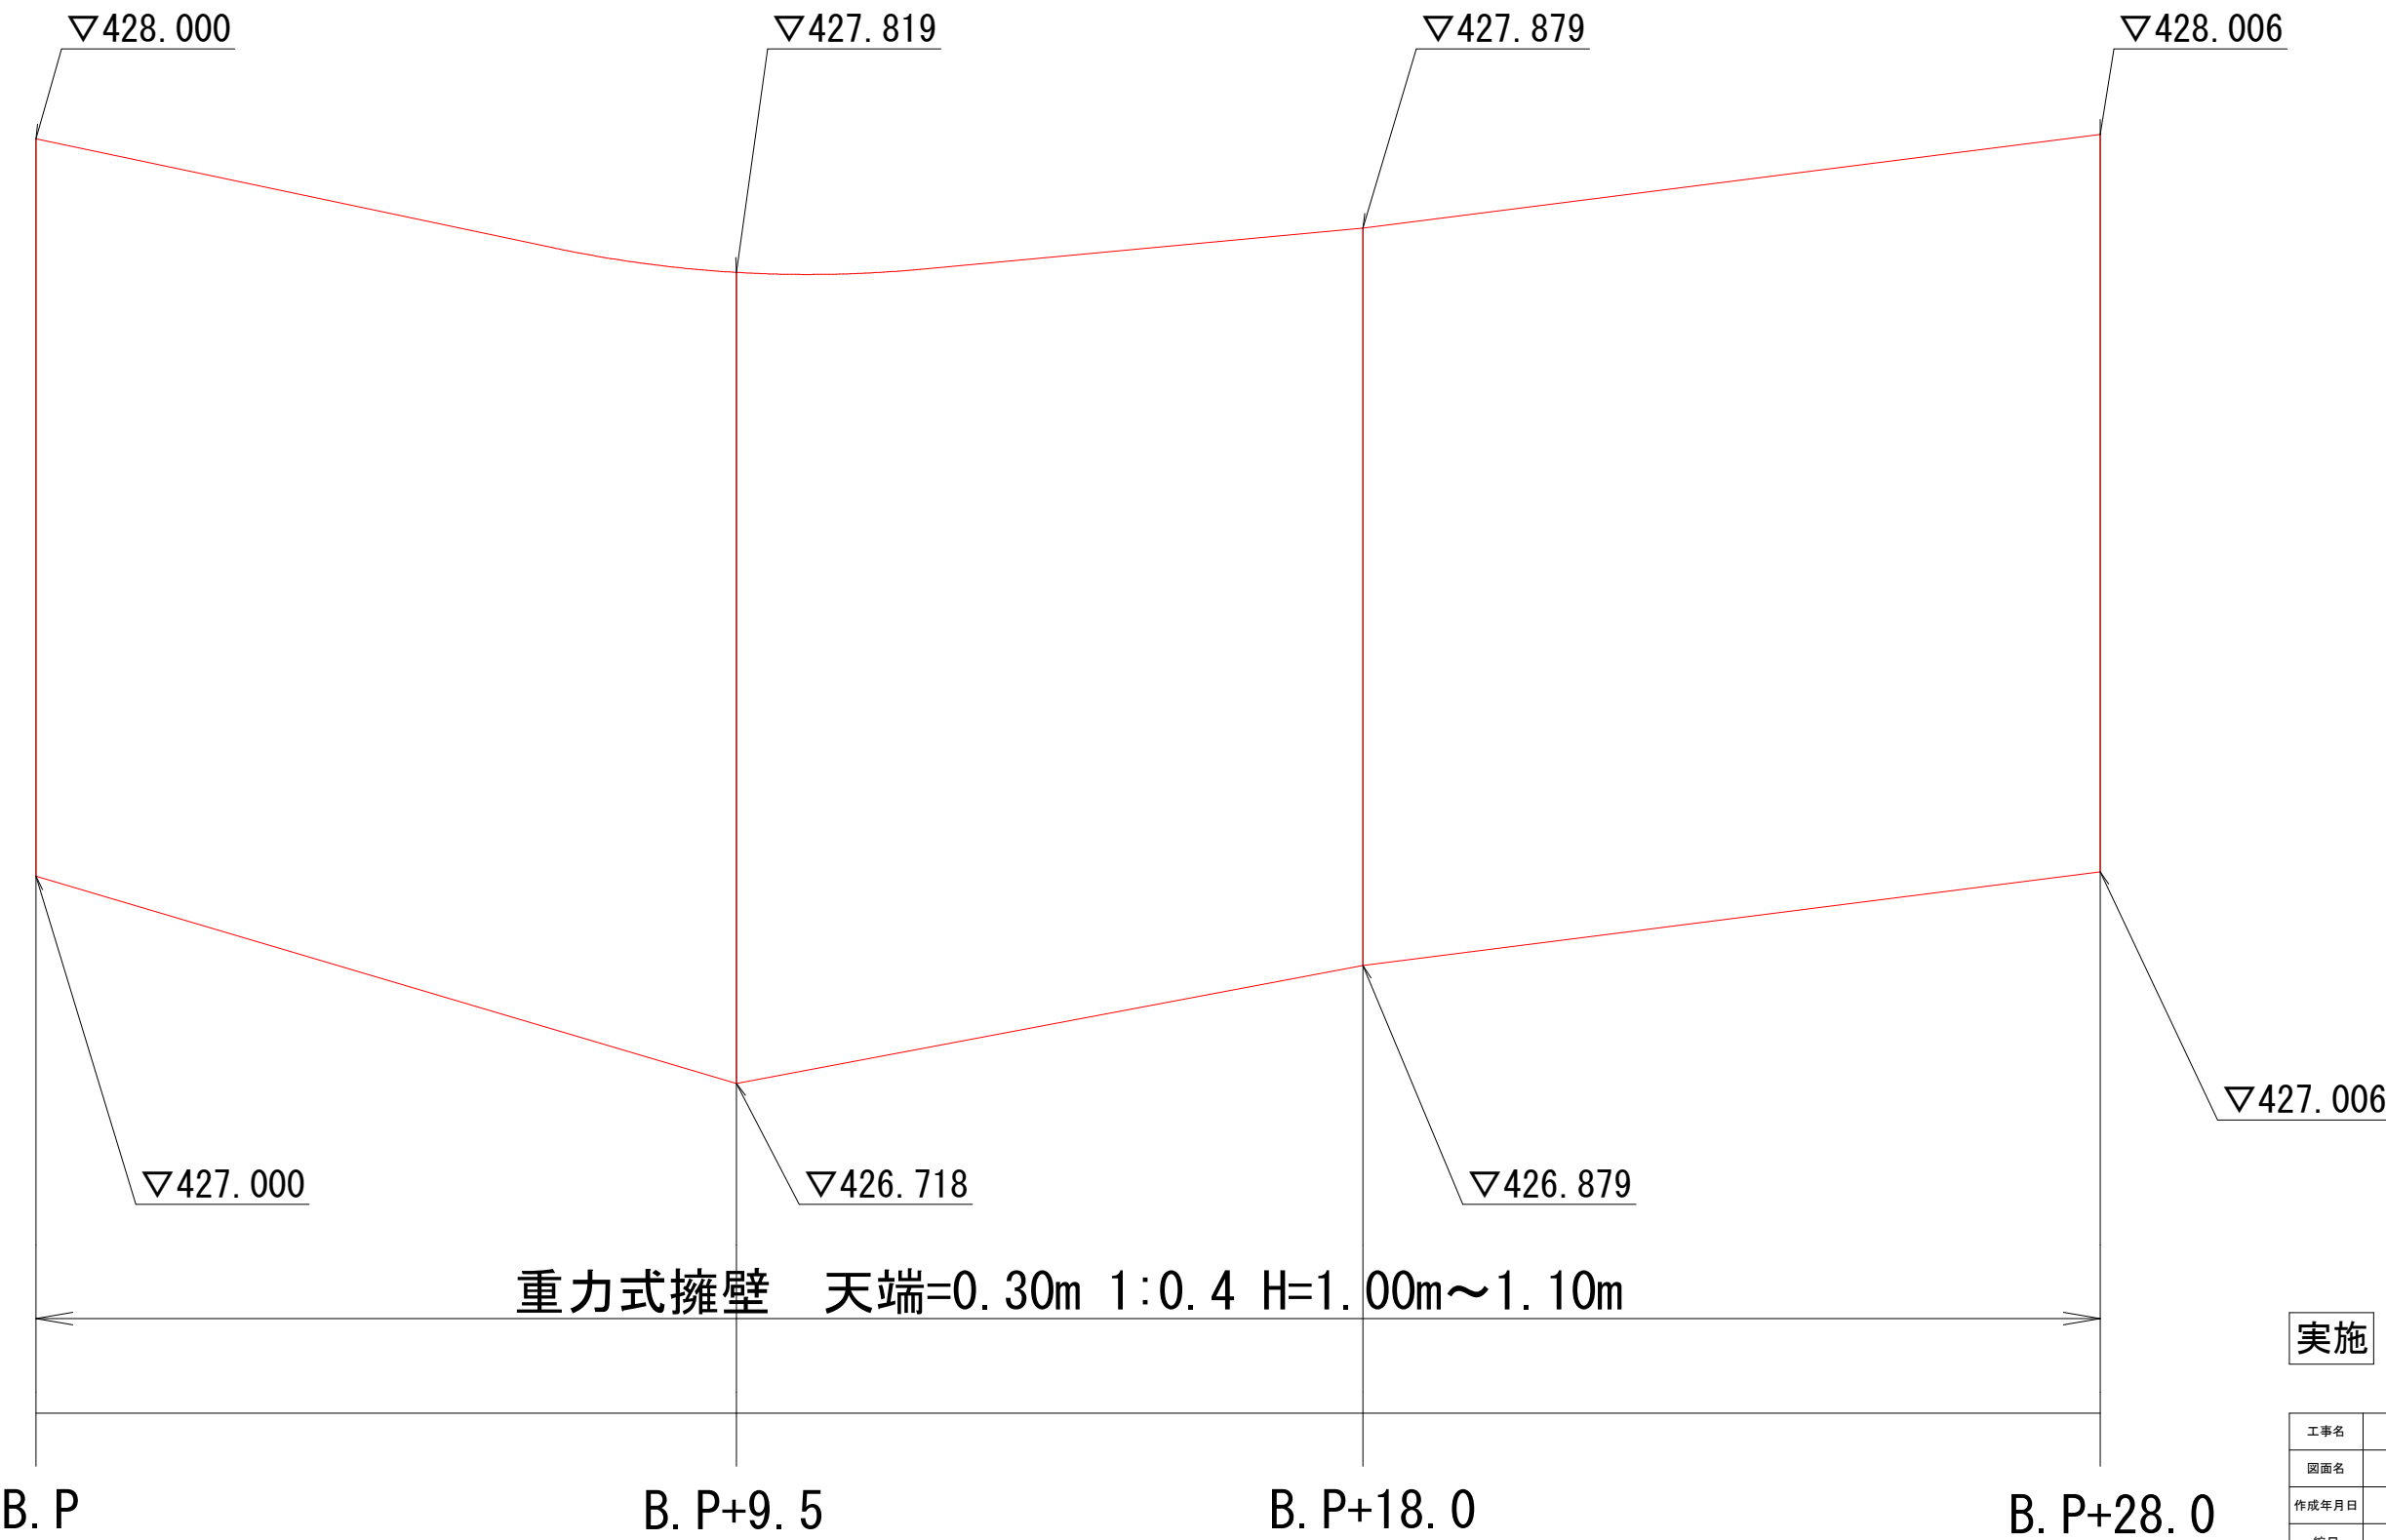

実施

工事名	市道(神山)30号線道路改良工事			
図面名	擁壁展開図			
作成年月日				
縮尺	図示	図面番号	4	/ 4
会社名				
事業者名	蓮崎市			