




1/500

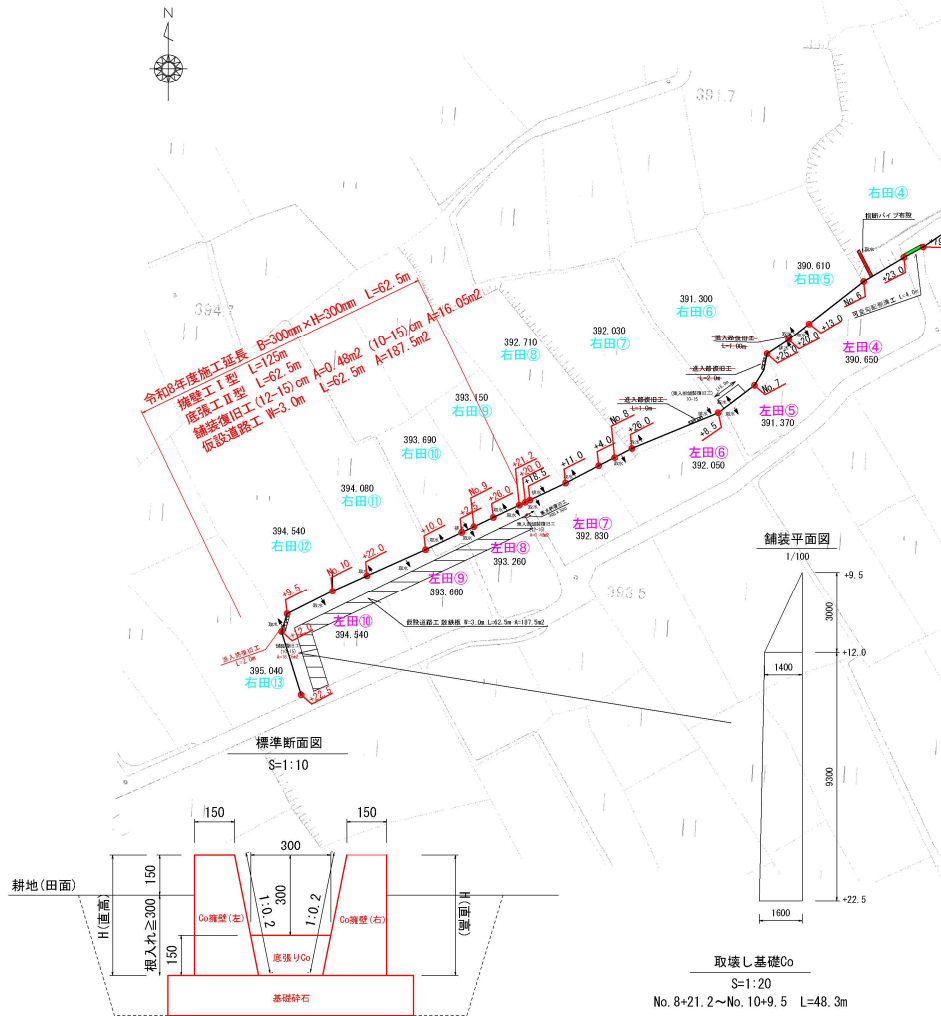

標準断面図
S=1:10

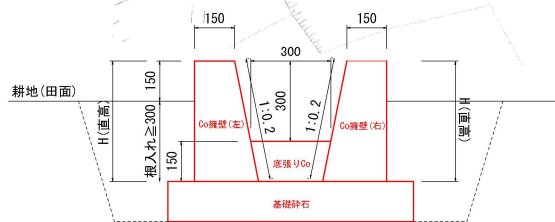


断面图(溜槽300*300)
S=1:20

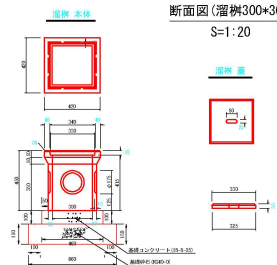


用資		(1箇所当り)
名称	形状・算定式	数量
基礎コンクリート	0.46×0.10	0.05 n2
型枠	$0.10 \times 0.42 \times 2$	0.08 n2
基礎砕石	$t=0.15n \quad 0.66 \times 0.42$	0.28 n2

取壊し基礎Co
S=1:20
.2~No. 10+9.5 L=48.3m


既存擁壁側面に基礎Co (A=0.02m²)が存在する為、取壊しCo計上する

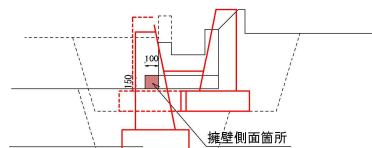


鋪裝平面圖

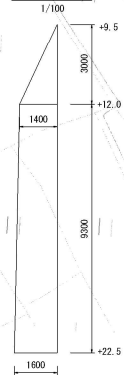

擁壁工 I 型 S=1:10
天端幅=0.15m 1:0.2

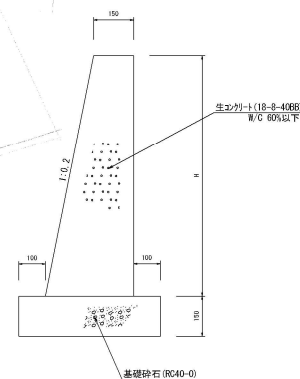

底張工Ⅱ型 S=1:10

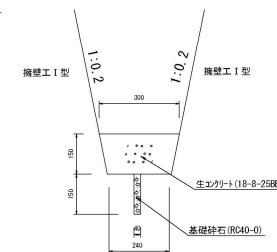


底張工Ⅱ型		(10.0m当り)
名称	形状・算定式	数量
生シラート	$(0.30 \times 0.24) \times 0.15/2 \times 10.0$	0.405 m3
基礎砕石	$t=15\text{cm} \quad 0.04 \times 10.0$	0.400 m2
目地材	$10.0\text{mm} \quad 0.0405 \times (10.0/7.5)$	0.054 m2

構造図

縮尺はそれぞれ図示

縞鯢相

(700×1,000、t=6mm、ボルト固定)

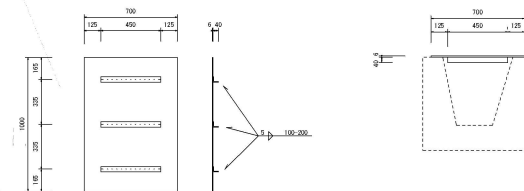


組立工程		数量
品目	内容	
鋼鋼板	t=6.0mm (0.70×1.00) ×48.75	34.13kg
等辺山形鋼	40×40×5 (0.45×3) ×2.95	3.98kg
ガス切断	0.70×1.00	1.70m
電気溶接	0.45×3	1.35m
塗装	(0.7×1.00) ×2	1.40㎡

これは標準タイプです。現場にあわせて作製・設置してください。

ダウエルバー




(斯图图)

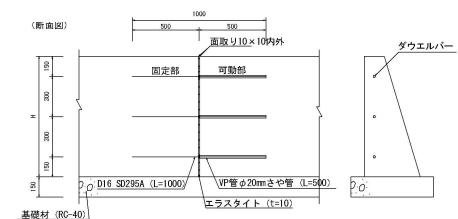

庫

工事名	大御勘使水路整備工事			
図面名	平面図・構造図			
作成年月日				
縮尺	図示	図面番号	1	/ 4
会社名				
事業寄名	葛崎市役所			

縦断面

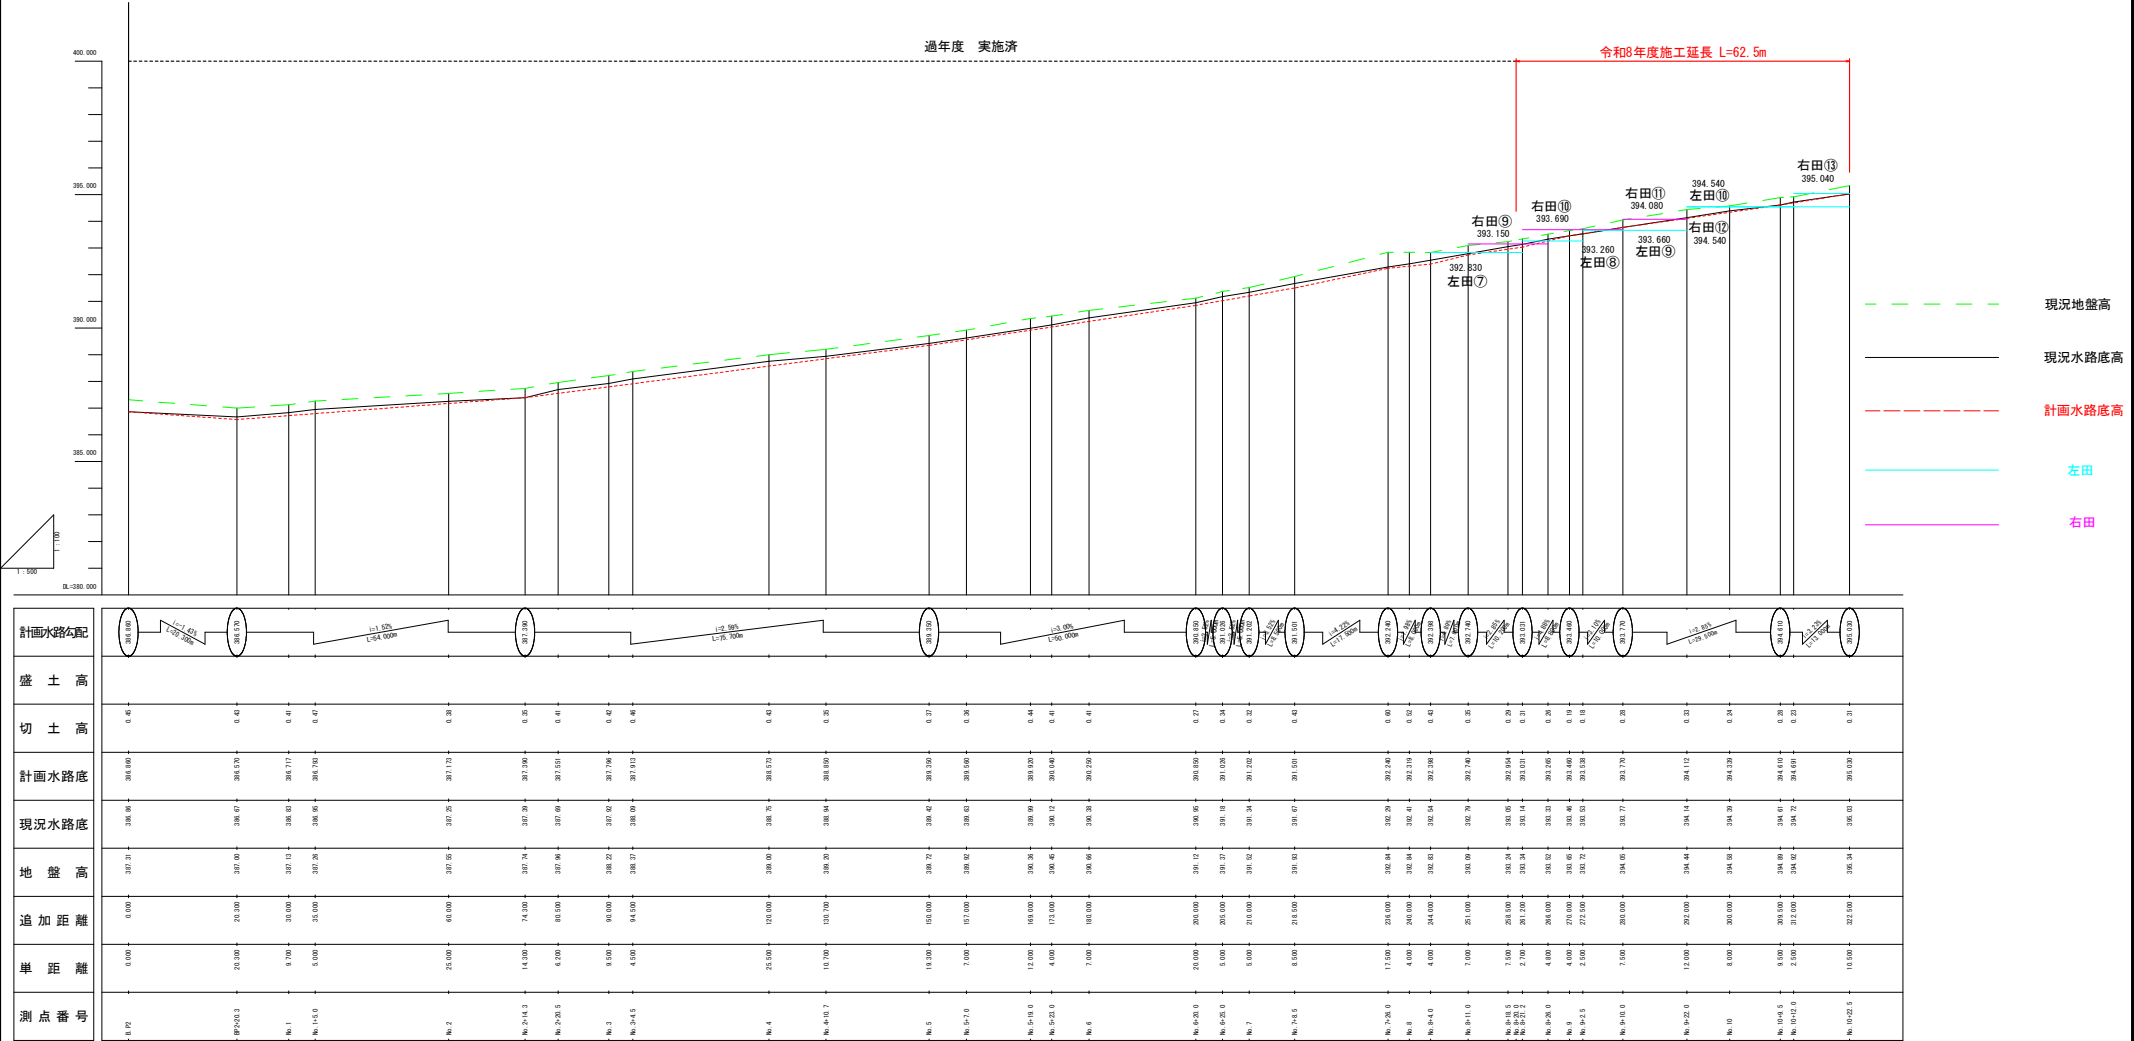


実施

工事名	大御勤使水路整備工事			
図面名	縦断面			
作成年月日				
縮尺	図示	図面番号	2	/ 4
会社名				
事業者名	藤崎市役所			

横断面
1/100

No. 8+21.2

GH-393.34
FH-393.031

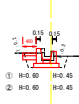


測 点	No. 8+21.2①		No. 8+21.2②	
	区 分	数 量	数 量	
床面	0.60 m2	0.65 m2		
側溝	0.20 m2	0.20 m2		
勾配値し・陥分	0.20 m2	0.11 m2		
基礎埋設正	0.95 m	0.95 m		
舗装埋設正	0.60 m			
舗装復旧工	0.40 m			

EL+394.00

No. 9+10.0

GH-394.05
FH-393.770

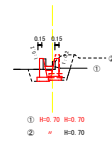


測 点	No. 9+10.0①		No. 9+10.0②	
	区 分	数 量	数 量	
床面	0.60 m2	0.60 m2		
側溝	0.20 m2	0.20 m2		
勾配値し・陥分	0.10 m2	0.10 m2		
基礎埋設正	0.97 m	1.02 m		
舗装埋設正	m	m		
舗装復旧工	m	m		

EL+394.00

No. 10+9.5


GH-394.09
FH-394.008

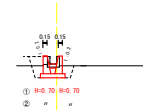

測 点	No. 9+9.5①		No. 9+9.5②	
	区 分	数 量	数 量	
床面	0.33 m2	0.63 m2		
側溝	0.14 m2	0.31 m2		
勾配値し・陥分	0.10 m2	0.13 m2		
基礎埋設正	0.82 m	0.92 m		
舗装埋設正	m	m		
舗装復旧工	m	m		

No. 8+18.5

GH-393.34
FH-393.031

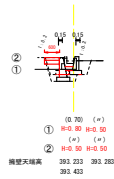


測 点	No. 8+18.5①		No. 8+18.5②	
	区 分	数 量	数 量	
床面	0.60 m2	0.60 m2		
側溝	0.40 m2	0.62 m2		
勾配値し・陥分	0.16 m2	0.16 m2		
基礎埋設正	0.93 m	0.95 m		
舗装埋設正	m	0.60 m		
舗装復旧工	m	0.60 m		

EL+393.00

No. 9+2.5

GH-393.72
FH-393.038

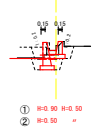

測 点	No. 9+2.5①		No. 9+2.5②	
	区 分	数 量	数 量	
床面	0.64 m2	0.78 m2		
側溝	0.36 m2	0.45 m2		
勾配値し・陥分	0.11 m2	0.13 m2		
基礎埋設正	0.96 m	0.96 m		
舗装埋設正	m	m		
舗装復旧工	m	m		

EL+394.00

No. 10


GH-394.08
FH-394.339



測 点	No. 10			
	区 分	数 量	数 量	
床面	0.72 m2			
側溝	0.36 m2			
勾配値し・陥分	0.10 m2			
基礎埋設正	0.98 m			
舗装埋設正	m			
舗装復旧工	m			

No. 8+11.0

GH-393.09
FH-392.740

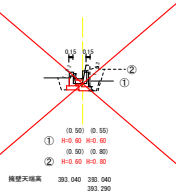


測 点	No. 8+11.0①		No. 8+11.0②	
	区 分	数 量	数 量	
床面	0.50 m2	0.79 m2		
側溝	0.20 m2	0.47 m2		
勾配値し・陥分	0.16 m2	0.16 m2		
基礎埋設正	0.94 m	0.99 m		
舗装埋設正	m	m		
舗装復旧工	m	m		

EL+393.00

No. 9

GH-393.65
FH-393.460

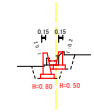


測 点	No. 9			
	区 分	数 量	数 量	
床面	0.64 m2			
側溝	0.46 m2			
勾配値し・陥分	0.10 m2			
基礎埋設正	0.96 m			
舗装埋設正	m			
舗装復旧工	m			

EL+394.00

No. 9+22.0


GH-394.44
FH-394.112

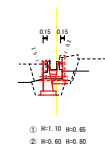

測 点	No. 9+22.0①		No. 9+22.0②	
	区 分	数 量	数 量	
床面	0.53 m2	0.73 m2		
側溝	0.40 m2	0.58 m2		
勾配値し・陥分	0.22 m2	0.34 m2		
基礎埋設正	0.92 m	1.04 m		
舗装埋設正	m	m		
舗装復旧工	m	m		

No. 8+4.0

GH-393.83
FH-392.398

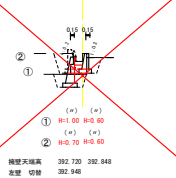


測 点	No. 8+4.0①		No. 8+4.0②	
	区 分	数 量	数 量	
床面	0.60 m2	0.66 m2		
側溝	0.40 m2	0.49 m2		
勾配値し・陥分	0.36 m2	0.37 m2		
基礎埋設正	1.08 m	0.99 m		
舗装埋設正	m	m		
舗装復旧工	m	m		

EL+393.00

No. 8+26.0

GH-393.52
FH-393.260

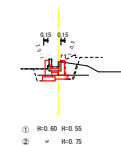


測 点	No. 8+26.0①		No. 8+26.0②	
	区 分	数 量	数 量	
床面	0.66 m2	0.81 m2		
側溝	0.36 m2	0.68 m2		
勾配値し・陥分	0.11 m2	0.11 m2		
基礎埋設正	0.93 m	0.98 m		
舗装埋設正	m	m		
舗装復旧工	m	m		

EL+394.00

実施


工事名	大御勤使水路整備工事		
図面名	横断面 (3)		
作成年月日			
縮尺	1:100	図面番号	3 / 4
会社名			
事業者名	富岡市		

SL-284.00

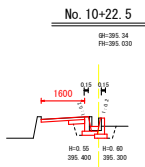

測 点	No. 10+22.5
区 分	数 量
保固	0.52 m2
保固	0.31 m2
Gr敷設し・掘削	0.13 m2
基礎埋設工	0.92 m
基礎埋設工	1.60 m

SL-284.00

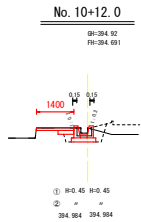

測 点	No. 10+12.0①	No. 10+12.0②
区 分	数 量	数 量
保固	0.58 m2	0.87 m2
保固	0.32 m2	0.40 m2
Gr敷設し・掘削	0.11 m2	0.11 m2
基礎埋設工	0.92 m	0.92 m
基礎埋設工	1.60 m	1.60 m

実 施

工事名	大御勤使水路整備工事			
図面名	横断面 (4)			
作成年月日				
縮尺	1:100	図面番号	4 / 4	
会社名				
事業者名	富崎市			