
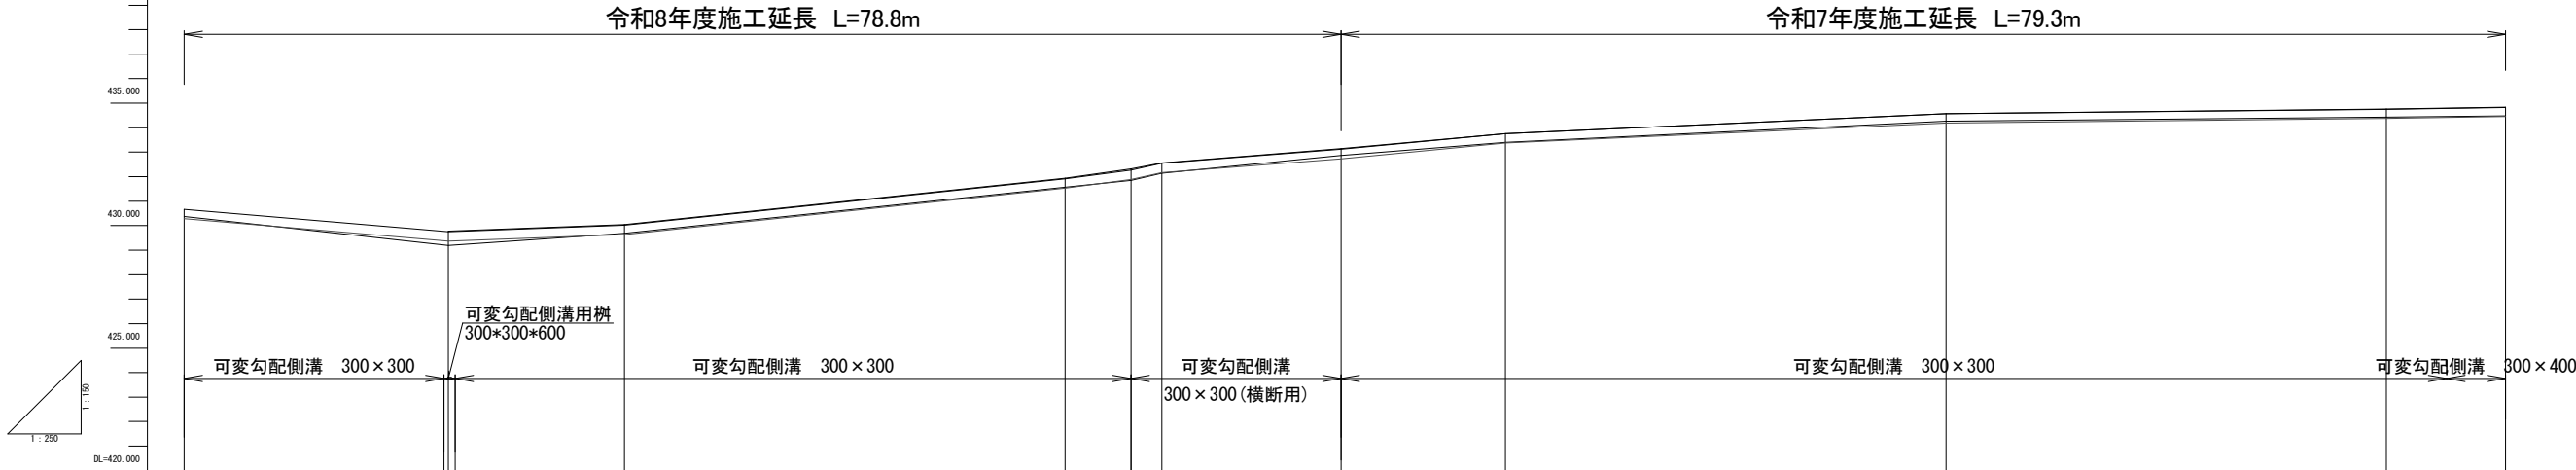



平面図 s=1/1000

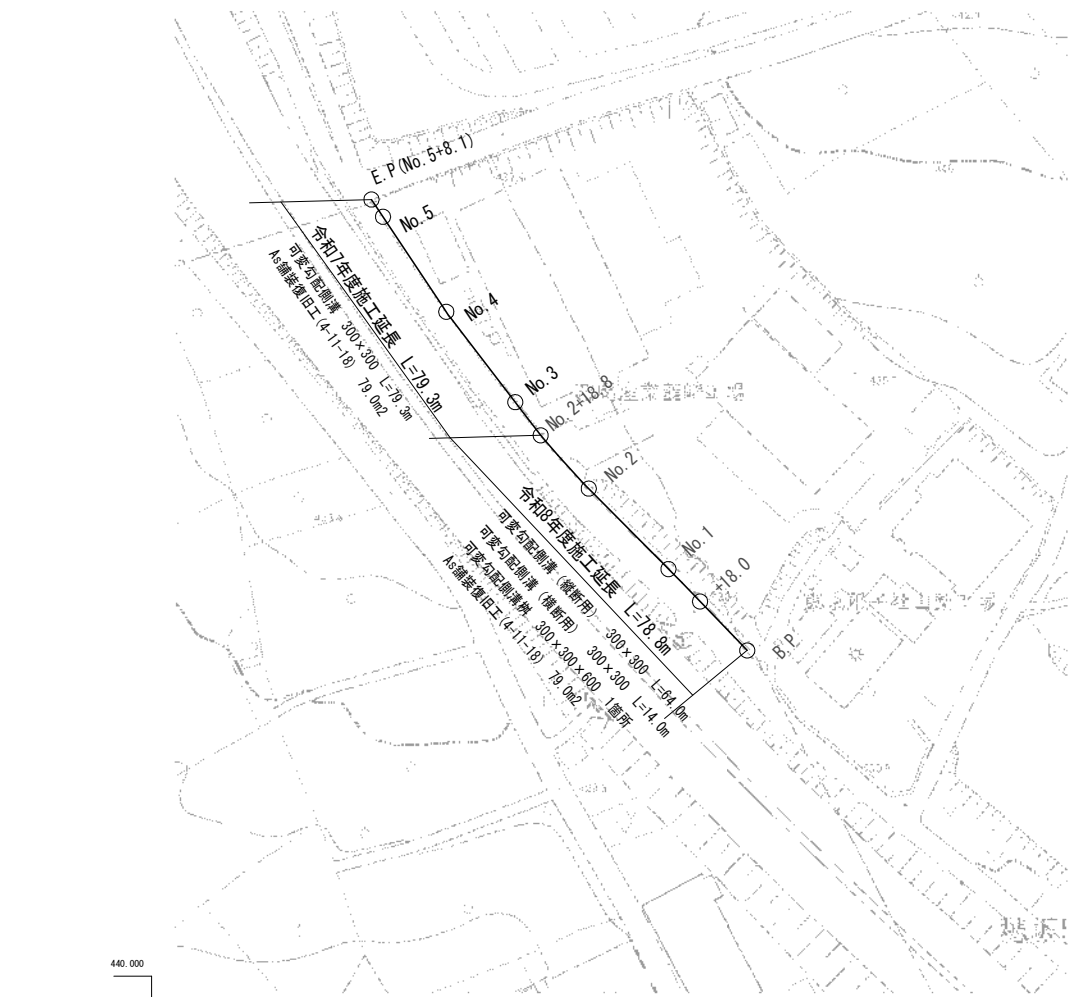

計画水路勾配	
計画水路高	432.270 432.364 432.631 432.531 432.886 432.730 432.371 434.190 434.376 434.467
地盤高	432.664 432.749 432.916 432.271 432.550 432.115 432.753 434.575 434.761 434.842
現況水路底高	432.397 432.362 432.682 432.862 432.141 432.862 432.397 434.202 434.425 434.474
追加距離	0.000 18.000 30.000 64.500 66.000 78.000 96.000 120.000 150.000 158.100
単距離	0.000 18.000 12.000 4.500 2.100 12.200 11.200 30.000 30.000 8.100
測点番号	B.P. +18.0 No. 1 No. 2 +4.5 +6.6 +18.8 No. 3 No. 4 No. 5 +8.1


構造図

可変勾配側溝 B300 H300

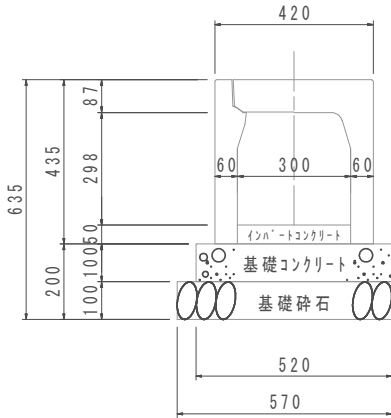


材料表	材料名	規格・寸法	単位	数量	備考
基礎コンクリート	18-8-25	m ³	0.52		
基礎型枠	規格	m ²	2.00		
基礎砕石	RC-40	m ²	5.70	t=10.0cm	
インハートコンクリート	18-8-25	m ³	0.15		
FX側溝	B=300 H=300	m	5.00	L=2.0m w=315kg	
側溝蓋	コンクリート製	枚	8.00	L=0.5m w=31kg	
		枚	2.00	L=0.5m w=14kg	

可変勾配側溝 (横断用) B300 H300

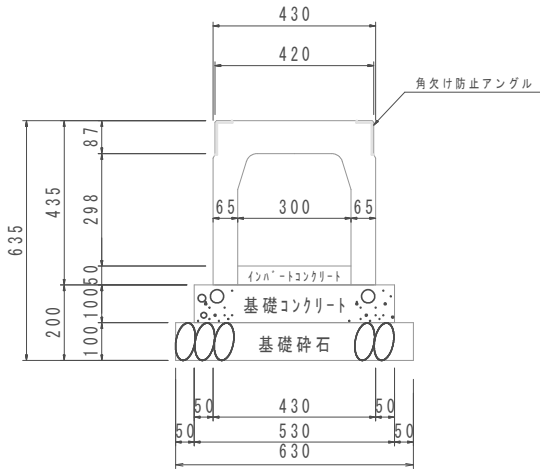

材料表	材料名	規格・寸法	単位	数量	備考
基礎コンクリート	18-8-25	m ³	0.53		
基礎型枠	規格	m ²	2.00		
基礎砕石	RC-40	m ²	5.80	t=10.0cm	
インハートコンクリート	18-8-25	m ³	0.15		
横断FX側溝 (オレ・フィンナ付)	B=300 H=300	m	5.00	L=2.0m w=331kg オレ・フィンナ L=1.0m w=18kg	

可変勾配側溝樹 B300*300 H600

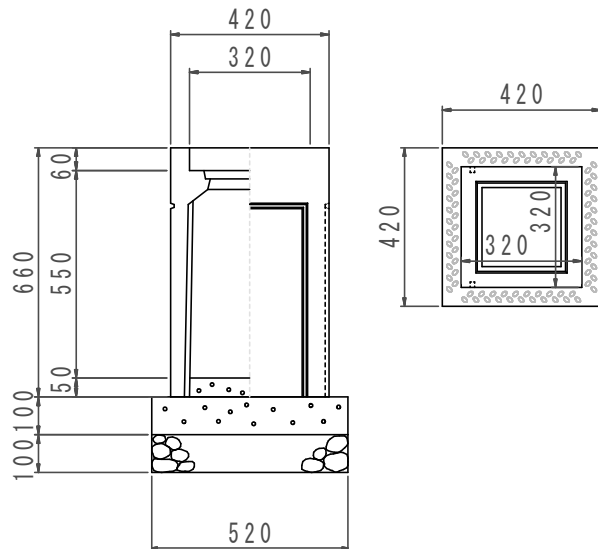


FX 型 可変側溝用樹		300×300×600	1基当たり材料表		
名 称	規 格	単 位	数 量	備 考	
FX型 可変側溝用樹	300×300×600		数量	1.00	
コンクリート	18-8-40	m ³	0.03		
型枠	均し	m ²	0.21		
基礎砕石	RC-40 t=100	m ²	0.27		
インハートコンクリート	18-8-25	m ³	0.01		
グレーチング蓋	300×300用	枚	1.00		

当初

工事名	女夫石水路整備工事		
図面名	平面図・縦断面・構造図		
作成年月日			
縮尺	図示	図面番号	1 / 2
会社名			
事業者名			

No. 1


GH=430.02
FH=429.660

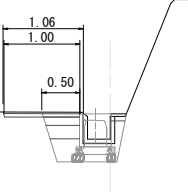

測 点	No. 1
区 分	数 量
床堀	0.44 m2
埋戻	0.15 m2
Co取壊し	0.06 m2
間詰Co	0.02 m2
基面整正	0.79 m
舗装版破砕	1.06 m
上層・下層路盤	0.50 m
不陸整正	0.50 m
As舗装復旧	1.00 m

+6.6


GH=432.54
FH=432.178

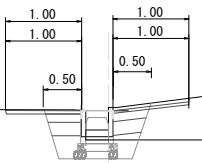

測 点	+6.6
区 分	数 量
床堀	0.57 m2
埋戻	0.18 m2
Co取壊し	0.06 m2
間詰Co	
基面整正	0.97 m
舗装版破砕	2.00 m
上層・下層路盤	1.00 m
不陸整正	1.00 m
As舗装復旧	2.00 m

+18.0


GH=429.75
FH=429.386

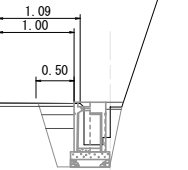

測 点	+18.0
区 分	数 量
床堀	0.70 m2
埋戻	0.22 m2
Co取壊し	0.08 m2
間詰Co	0.02 m2
基面整正	0.69 m
舗装版破砕	1.09 m
上層・下層路盤	0.50 m
不陸整正	0.50 m
As舗装復旧	1.00 m

+4.5 ①、②


GH=432.29
FH=431.937

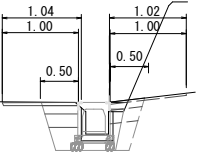

測 点	+4.5①	+4.5②
区 分	数 量	数 量
床堀	0.35 m2	0.50 m2
埋戻	0.11 m2	0.18 m2
Co取壊し	0.06 m2	0.06 m2
間詰Co	0.02 m2	
基面整正	0.79 m	0.97 m
舗装版破砕	1.04 m	1.02 m
上層・下層路盤	0.50 m	0.50 m
不陸整正	0.50 m	0.50 m
As舗装復旧	1.00 m	1.00 m

+18.8


GH=433.13
FH=432.766

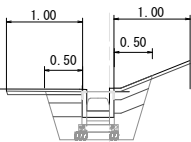

測 点	+18.8
区 分	数 量
床堀	0.60 m2
埋戻	0.20 m2
Co取壊し	0.06 m2
間詰Co	
基面整正	0.97 m
舗装版破砕	2.00 m
上層・下層路盤	1.00 m
不陸整正	1.00 m
As舗装復旧	2.00 m

B. P


GH=430.66
FH=430.279

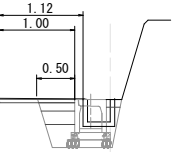

測 点	B. P
区 分	数 量
床堀	0.43 m2
埋戻	0.12 m2
Co取壊し	0.06 m2
間詰Co	0.03 m2
基面整正	0.79 m
舗装版破砕	1.12 m
上層・下層路盤	0.50 m
不陸整正	0.50 m
As舗装復旧	1.00 m

No. 2

GH=431.92
FH=431.549

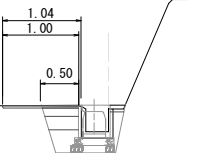

測 点	No. 2
区 分	数 量
床堀	0.42 m2
埋戻	0.14 m2
Co取壊し	0.06 m2
間詰Co	0.02 m2
基面整正	0.82 m
舗装版破砕	1.04 m
上層・下層路盤	0.50 m
不陸整正	0.50 m
As舗装復旧	1.00 m

当初

工事名	女夫石水路整備工事			
図面名	断面図			
作成年月日				
縮尺	図示	図面番号	2 / 2	
会社名				
事業者名				