
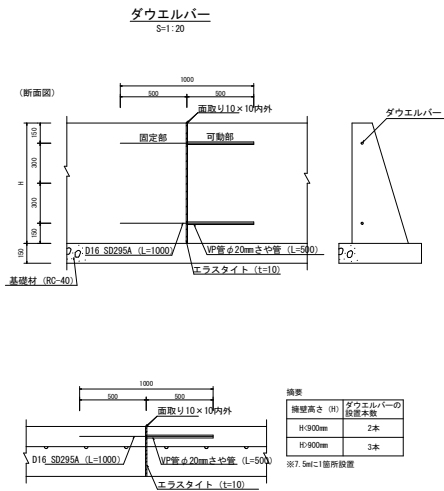
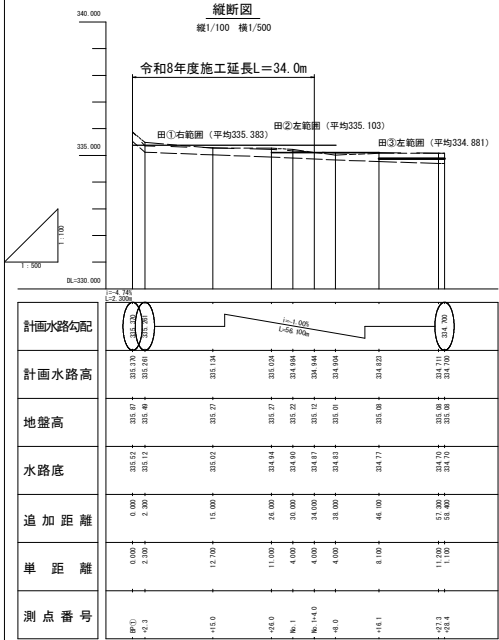
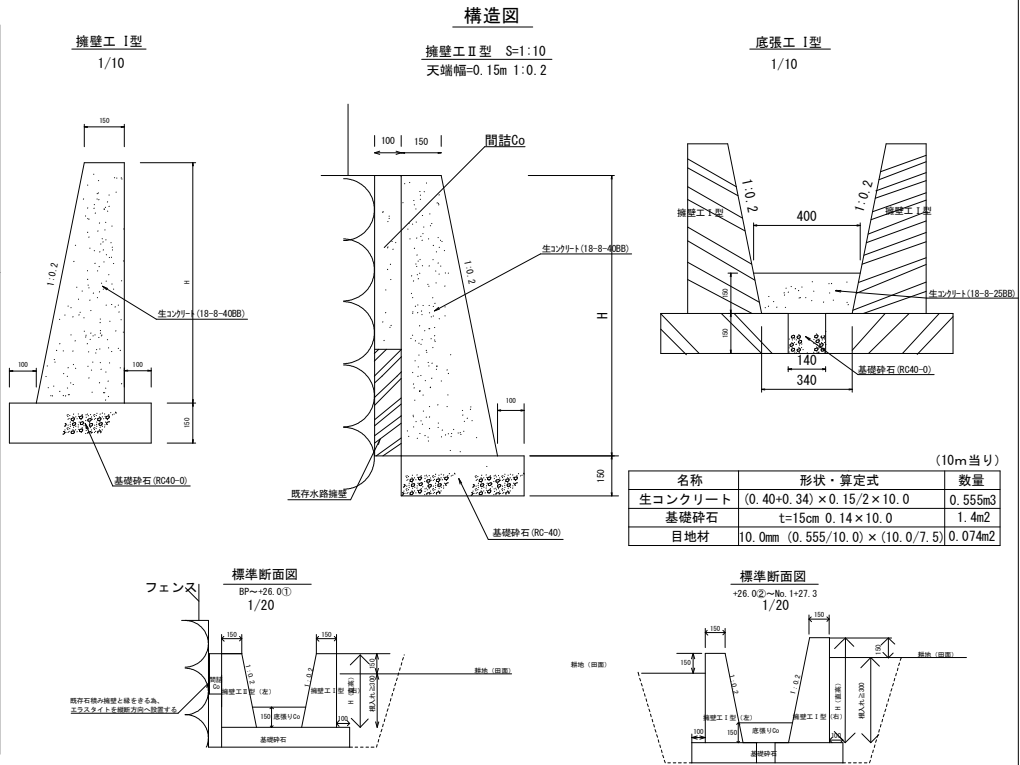


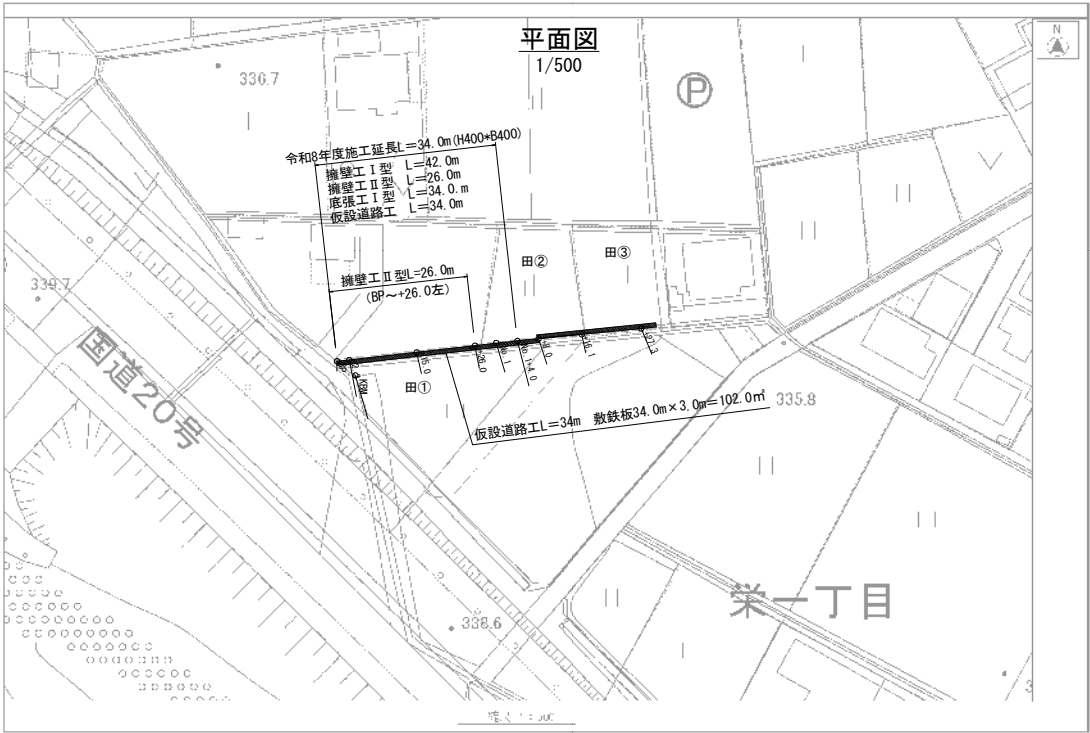


実施	
工事名	栄水路整備工事
図面名	平面図・縦断面図・構造図
作成年月日	
縮尺	図示 図面番号 1 / 2
会社名	
事業者名	葛崎市役所

横断面
1/100

+15.0

QH=335.270
PH=335.124


測 点	+15.0
区 分	数 量
床層	0.50 m2
埋戻	0.27 m2
Ca散らし・処分	0.08 m2
基礎埋戻土	0.97 m
間詰め	0.04 m2
舗装復旧工	m

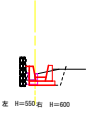

+8.0

QH=335.000
PH=334.844


測 点	+8.0
区 分	数 量
床層	0.53 m2
埋戻	0.23 m2
Ca散らし・処分	0.13 m2
基礎埋戻土	1.05 m
間詰め	m
舗装復旧工	m

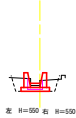

+27.3

QH=335.000
PH=334.700


測 点	+27.3
区 分	数 量
床層	0.56 m2
埋戻	0.34 m2
Ca散らし・処分	0.23 m2
基礎埋戻土	1.06 m
間詰め	m
舗装復旧工	m

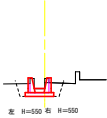

+2.3

QH=335.490
PH=335.261


測 点	+2.3
区 分	数 量
床層	0.54 m2
埋戻	0.25 m2
Ca散らし・処分	0.30 m2
基礎埋戻土	0.96 m
間詰め	0.03 m2
舗装復旧工	m

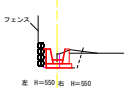

No. 1

QH=335.220
PH=334.894


測 点	No. 1
区 分	数 量
床層	0.70 m2
埋戻	0.42 m2
Ca散らし・処分	0.14 m2
基礎埋戻土	1.10 m
間詰め	m
舗装復旧工	m

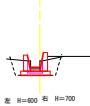

+16.1

QH=335.000
PH=334.787


測 点	+16.1
区 分	数 量
床層	0.53 m2
埋戻	0.24 m2
Ca散らし・処分	0.16 m2
基礎埋戻土	1.06 m
間詰め	m
舗装復旧工	m

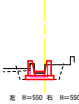

BP

QH=335.870
PH=335.370


測 点	BP
区 分	数 量
床層	0.58 m2
埋戻	0.23 m2
Ca散らし・処分	0.12 m2
基礎埋戻土	0.98 m
間詰め	0.00 m2
舗装復旧工	m2

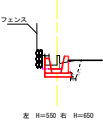

+26.0

QH=335.270
PH=335.024

測 点	+26.0(1)	+26.0(2)
区 分	数 量	数 量
床層	0.50 m2	0.72 m2
埋戻	0.24 m2	0.45 m2
Ca散らし・処分	0.08 m2	0.12 m2
基礎埋戻土	0.96 m	1.10 m
間詰め	0.01 m2	m
舗装復旧工	m	m

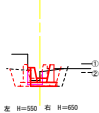

実施

工事名	栄水路整備工事			
図面名	横断面			
作成年月日				
縮尺	図示	図面番号	2	/ 2
会社名				
事業者名	壺崎市役所			