
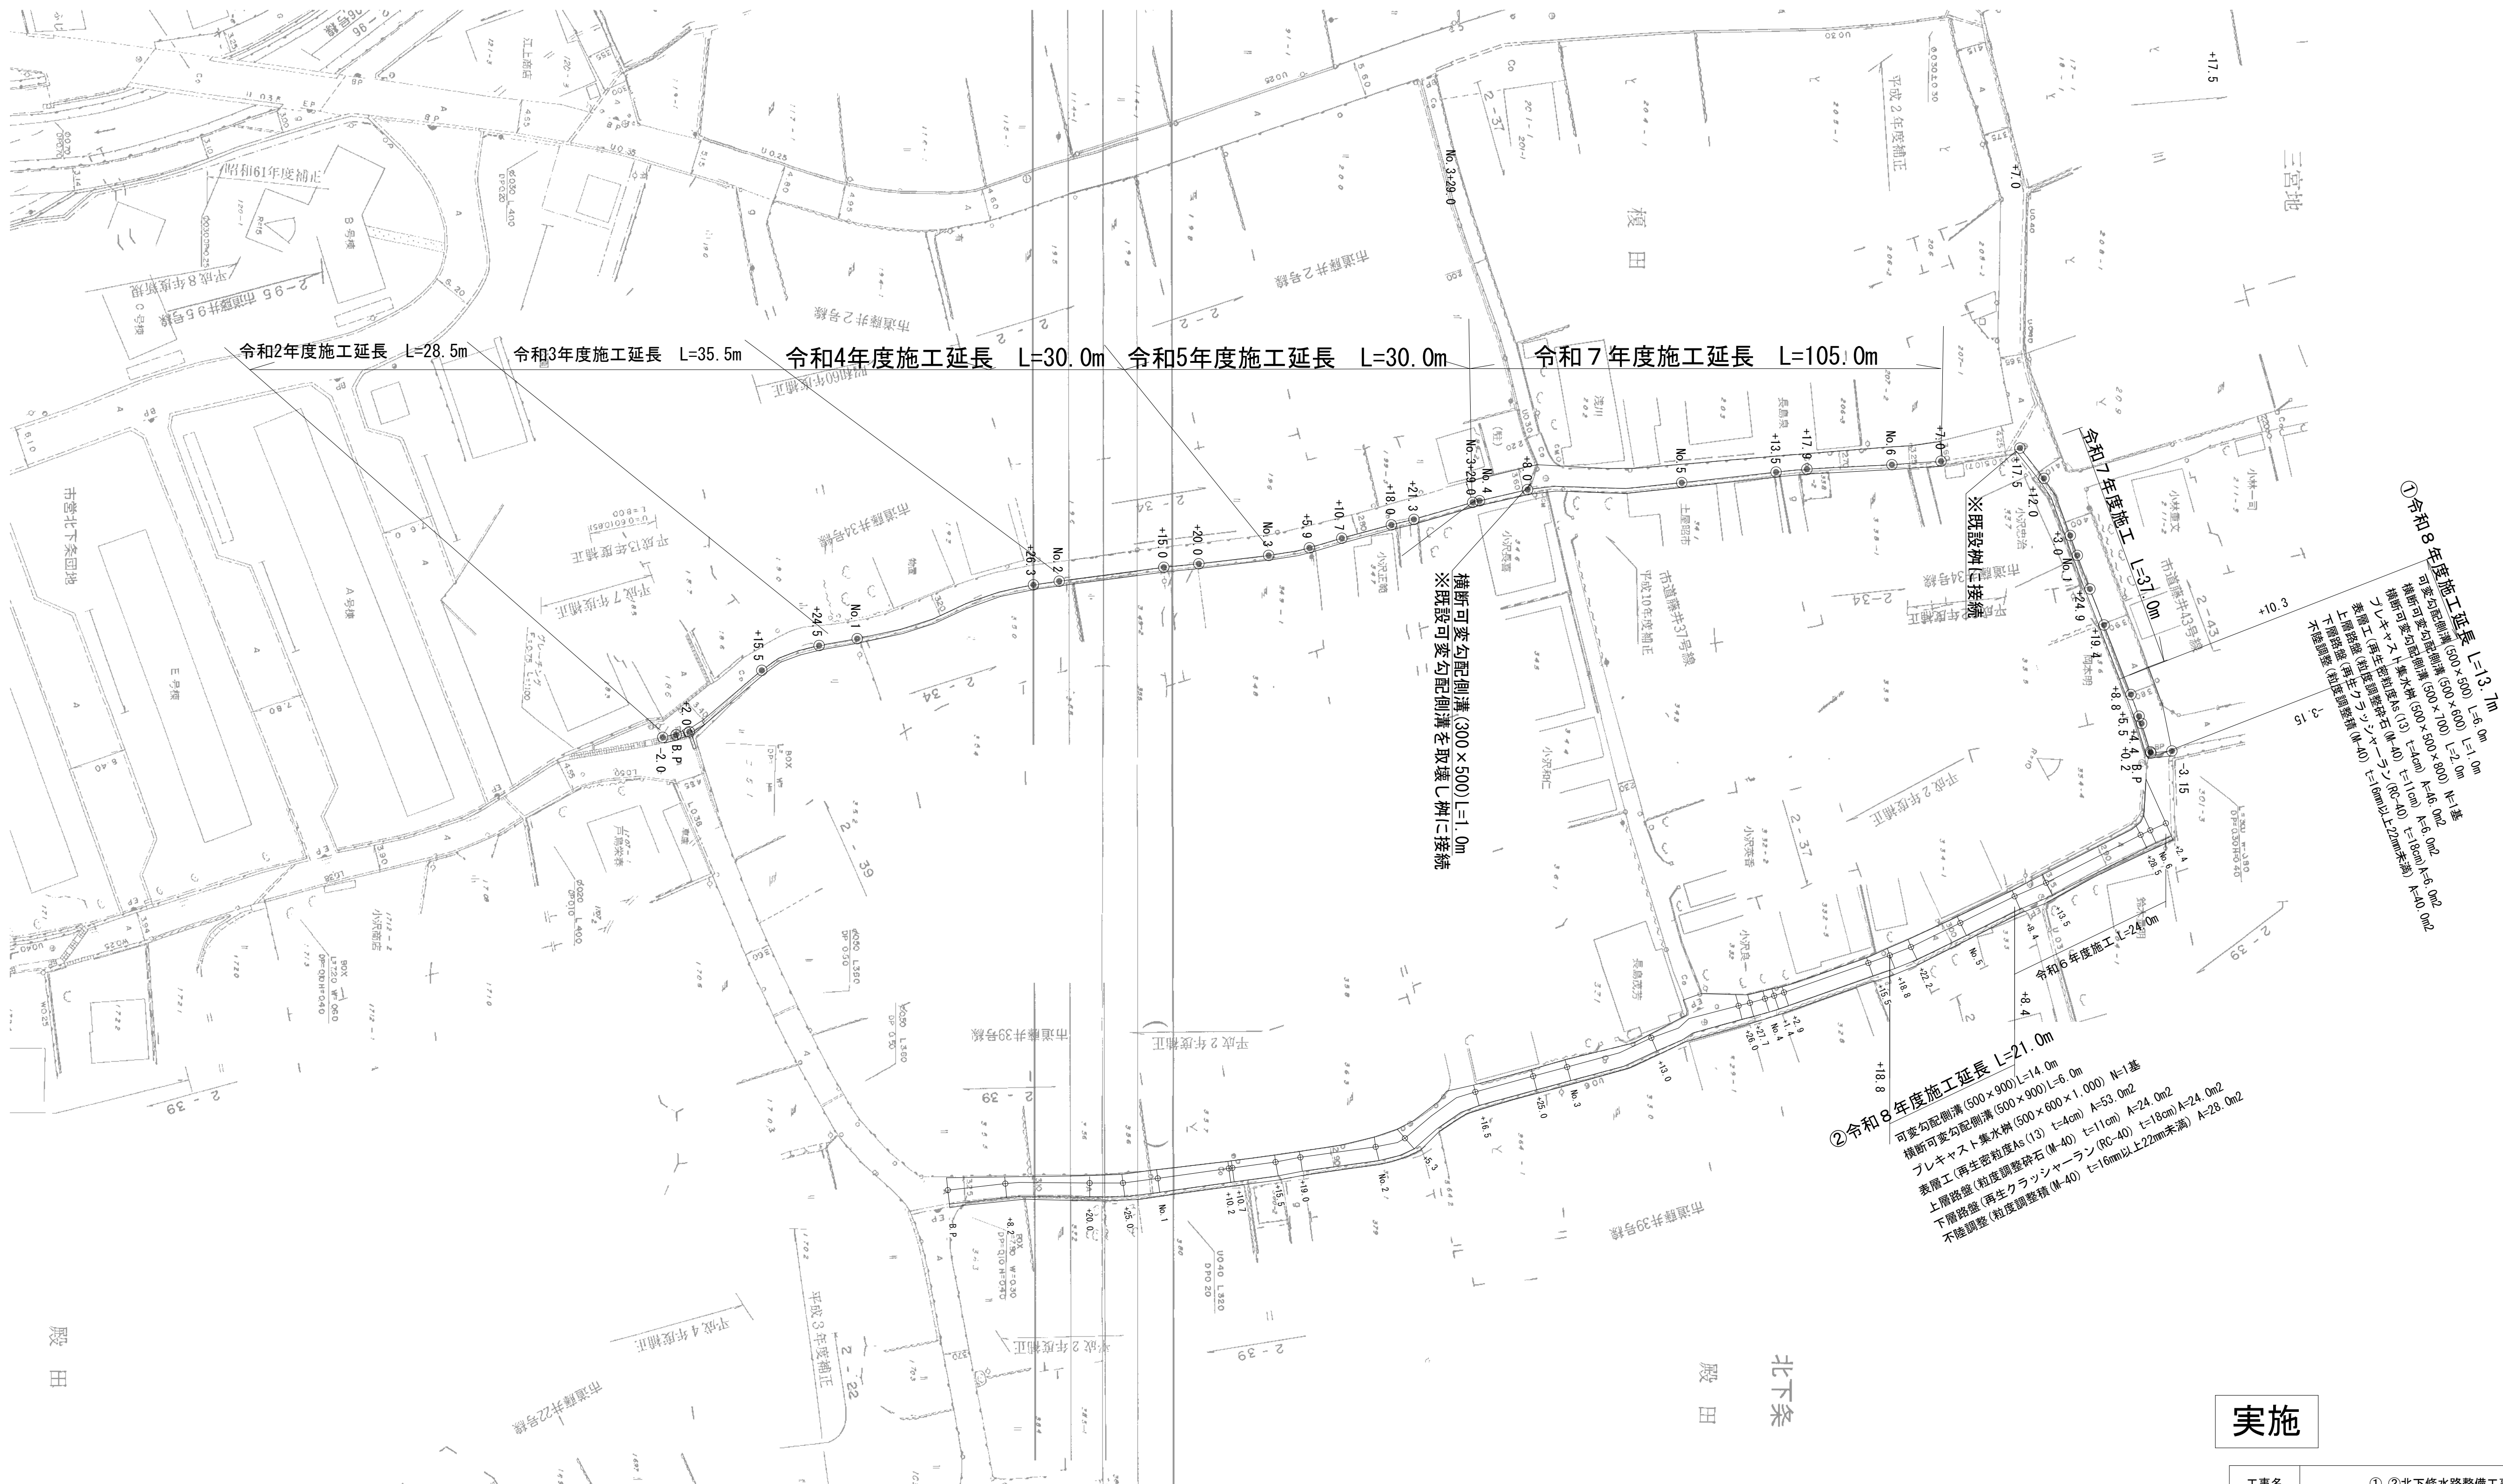


平面図
S=1:1000

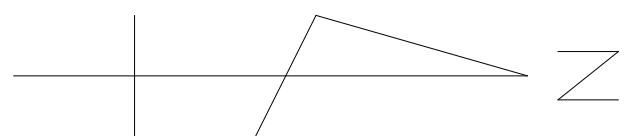


実施

工事名	①. ②北下排水路整備工事			
図面名	平面図			
作成年月日				
縮尺	1/1000	図面番号	1	/ 14
会社名				
事業者名	重崎市役所			

縦断図

縦1/50 横 1/250

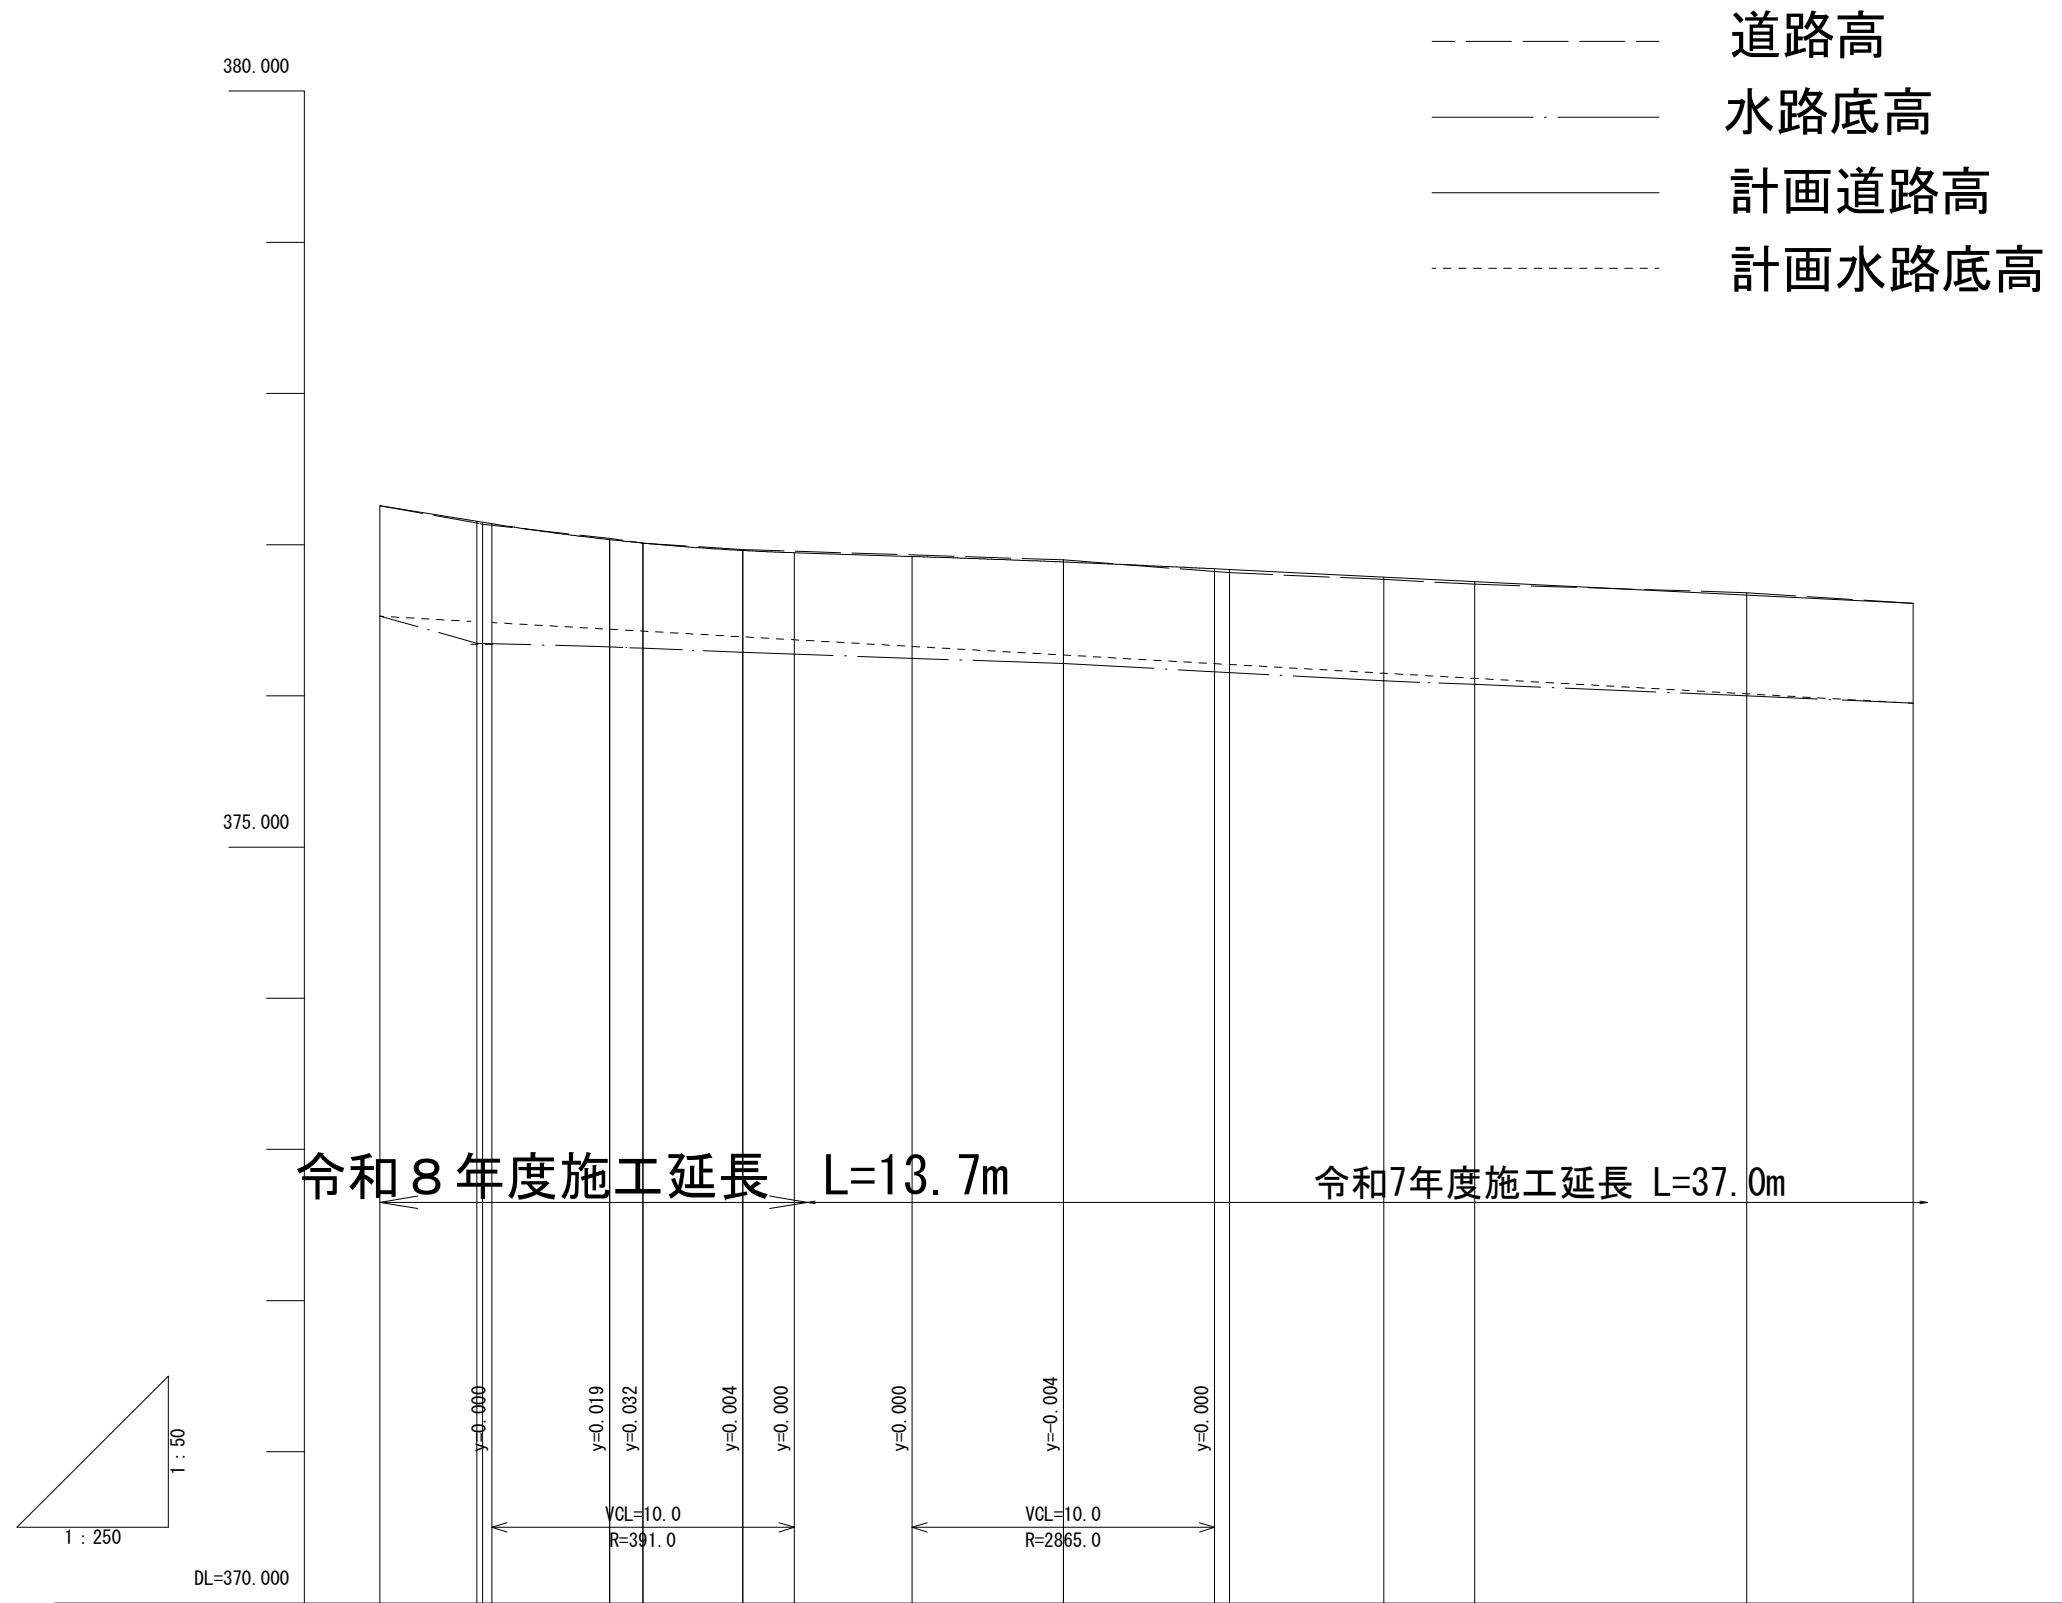


令和8年度施工延長 L=13.7m

令和7年度施工延長 L=37.0m



計画道路勾配	377.257 376.527	377.143 376.491	377.041 376.324	376.909 376.156	376.806 376.000	376.785 376.815	376.705 376.729	376.612 376.662
計画水路勾配	376.527	376.491	376.324	376.156	376.000	376.815	376.729	376.612
計画道路高	377.257	377.143	377.041	376.909	376.806	376.785	376.705	376.612
計画水路底高	376.527	376.491	376.324	376.156	376.000	376.815	376.729	376.612
道 路 高	377.257	377.143	377.041	376.909	376.806	376.785	376.705	376.612
水 路 底 高	376.527	376.342	376.315	376.288	376.214	376.154	376.076	375.951
追 加 距 離	0.0	3.2 0.2	7.6 1.1	12.0 3.3	22.6 10.6	28.1 5.5	33.2 5.1	45.2 9.0
単 距 離	0.0	3.2 0.2	4.4 1.1	3.3 0.3	10.6 7.3	5.5 1.1	3.0 0.3	5.5 1.1
測 点 番 号	B-P-3.15 +0.2	-4.4 +5.5	-8.8	-19.4	-24.9	-30.1	-35.0	-41.5

可変勾配側溝 (500×500)

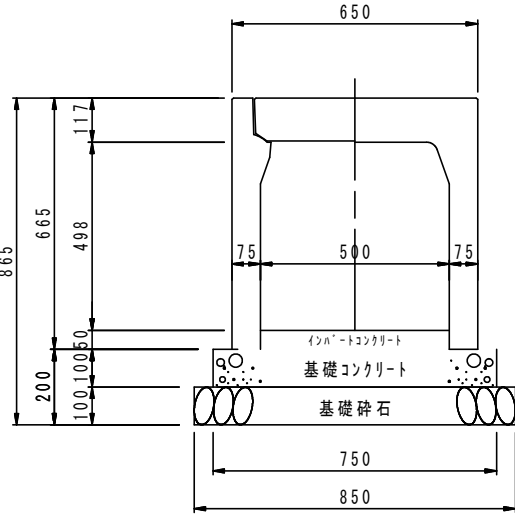

材料表	規格・寸法	単位	数量	備考
基礎コンクリート	18-8-25	m ³	0.75	
基礎砕石	RC-40	m ²	2.00	
インハートコンクリート	18-8-25	m ³	0.25	
排水溝	B=500 H=600	個	5.00	
コンクリート	18-8-25	m ³	0.25	
排水溝	B=500 H=600	個	2.00	

プレキャスト集水桝 (500×500×800)

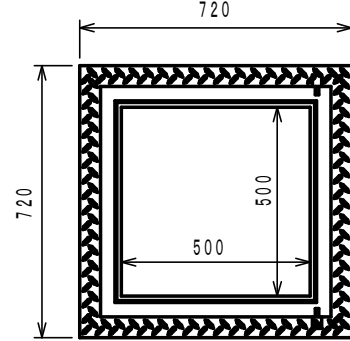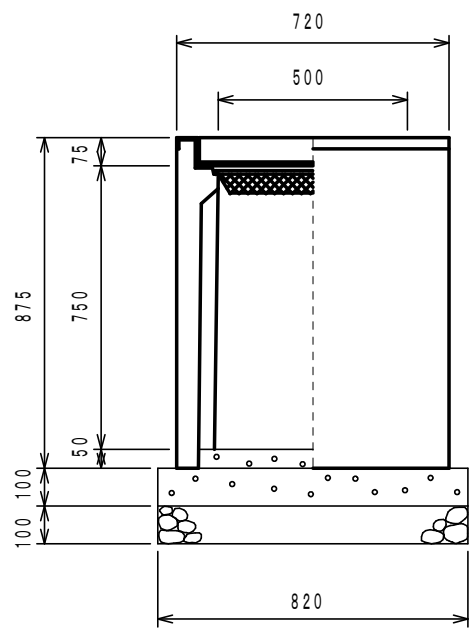


AS 型 可変側溝用桝		500×500×800		1基当たり材料表	
名 称	規 格	単位	数 量	備 考	
AS型 可変側溝用桝	500×500×800	基	1.00		
コンクリート	18-8-40	m ²	0.07		
型枠	均し	m ²	0.33		
基礎砕石	RC-40 t=100	m ²	0.67		
インハートコンクリート	18-8-25	m ³	0.02		
グレーチング蓋	500×500用	枚	1.00		

※基礎砕石は必要に応じて計上して下さい。

As舗装復旧


4-11-18

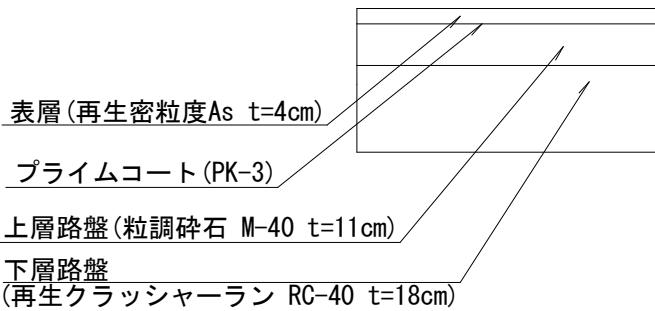

構造図


1/20

横断可変勾配側溝 (500×600)

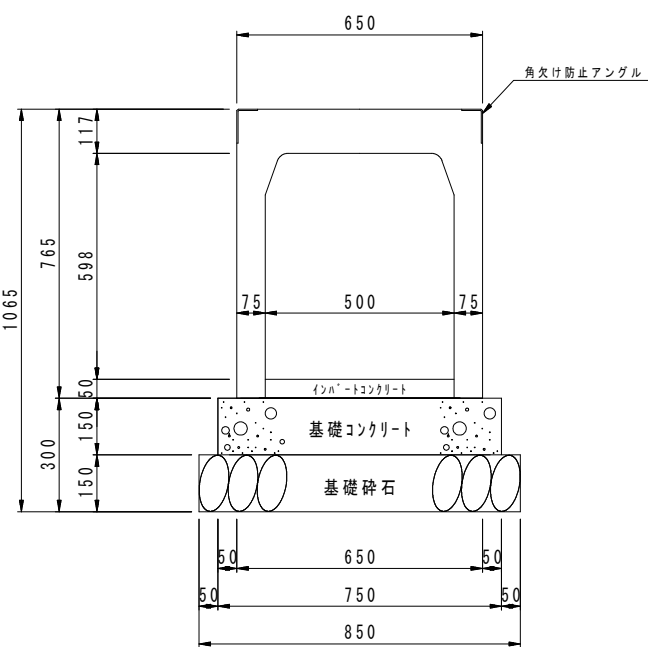

材料表	規格・寸法	単位	数量	備考
基礎コンクリート	18-8-25	m ³	1.125	
基礎砕石	RC-40	m ²	3.00	
インハートコンクリート	18-8-25	m ³	0.25	
排水溝	B=500 H=600	個	5.00	
コンクリート	18-8-25	m ³	0.25	


横断可変勾配側溝 (500×700)

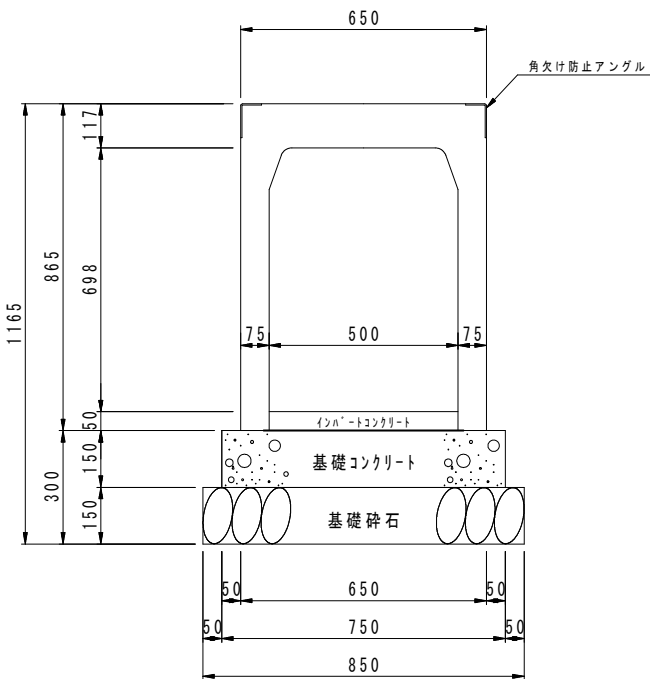

材料表	規格・寸法	単位	数量	備考
基礎コンクリート	18-8-25	m ³	1.125	
基礎砕石	RC-40	m ²	3.00	
インハートコンクリート	18-8-25	m ³	0.25	
排水溝	B=500 H=700	個	5.00	
コンクリート	18-8-25	m ³	0.25	

標準断面図

1/20

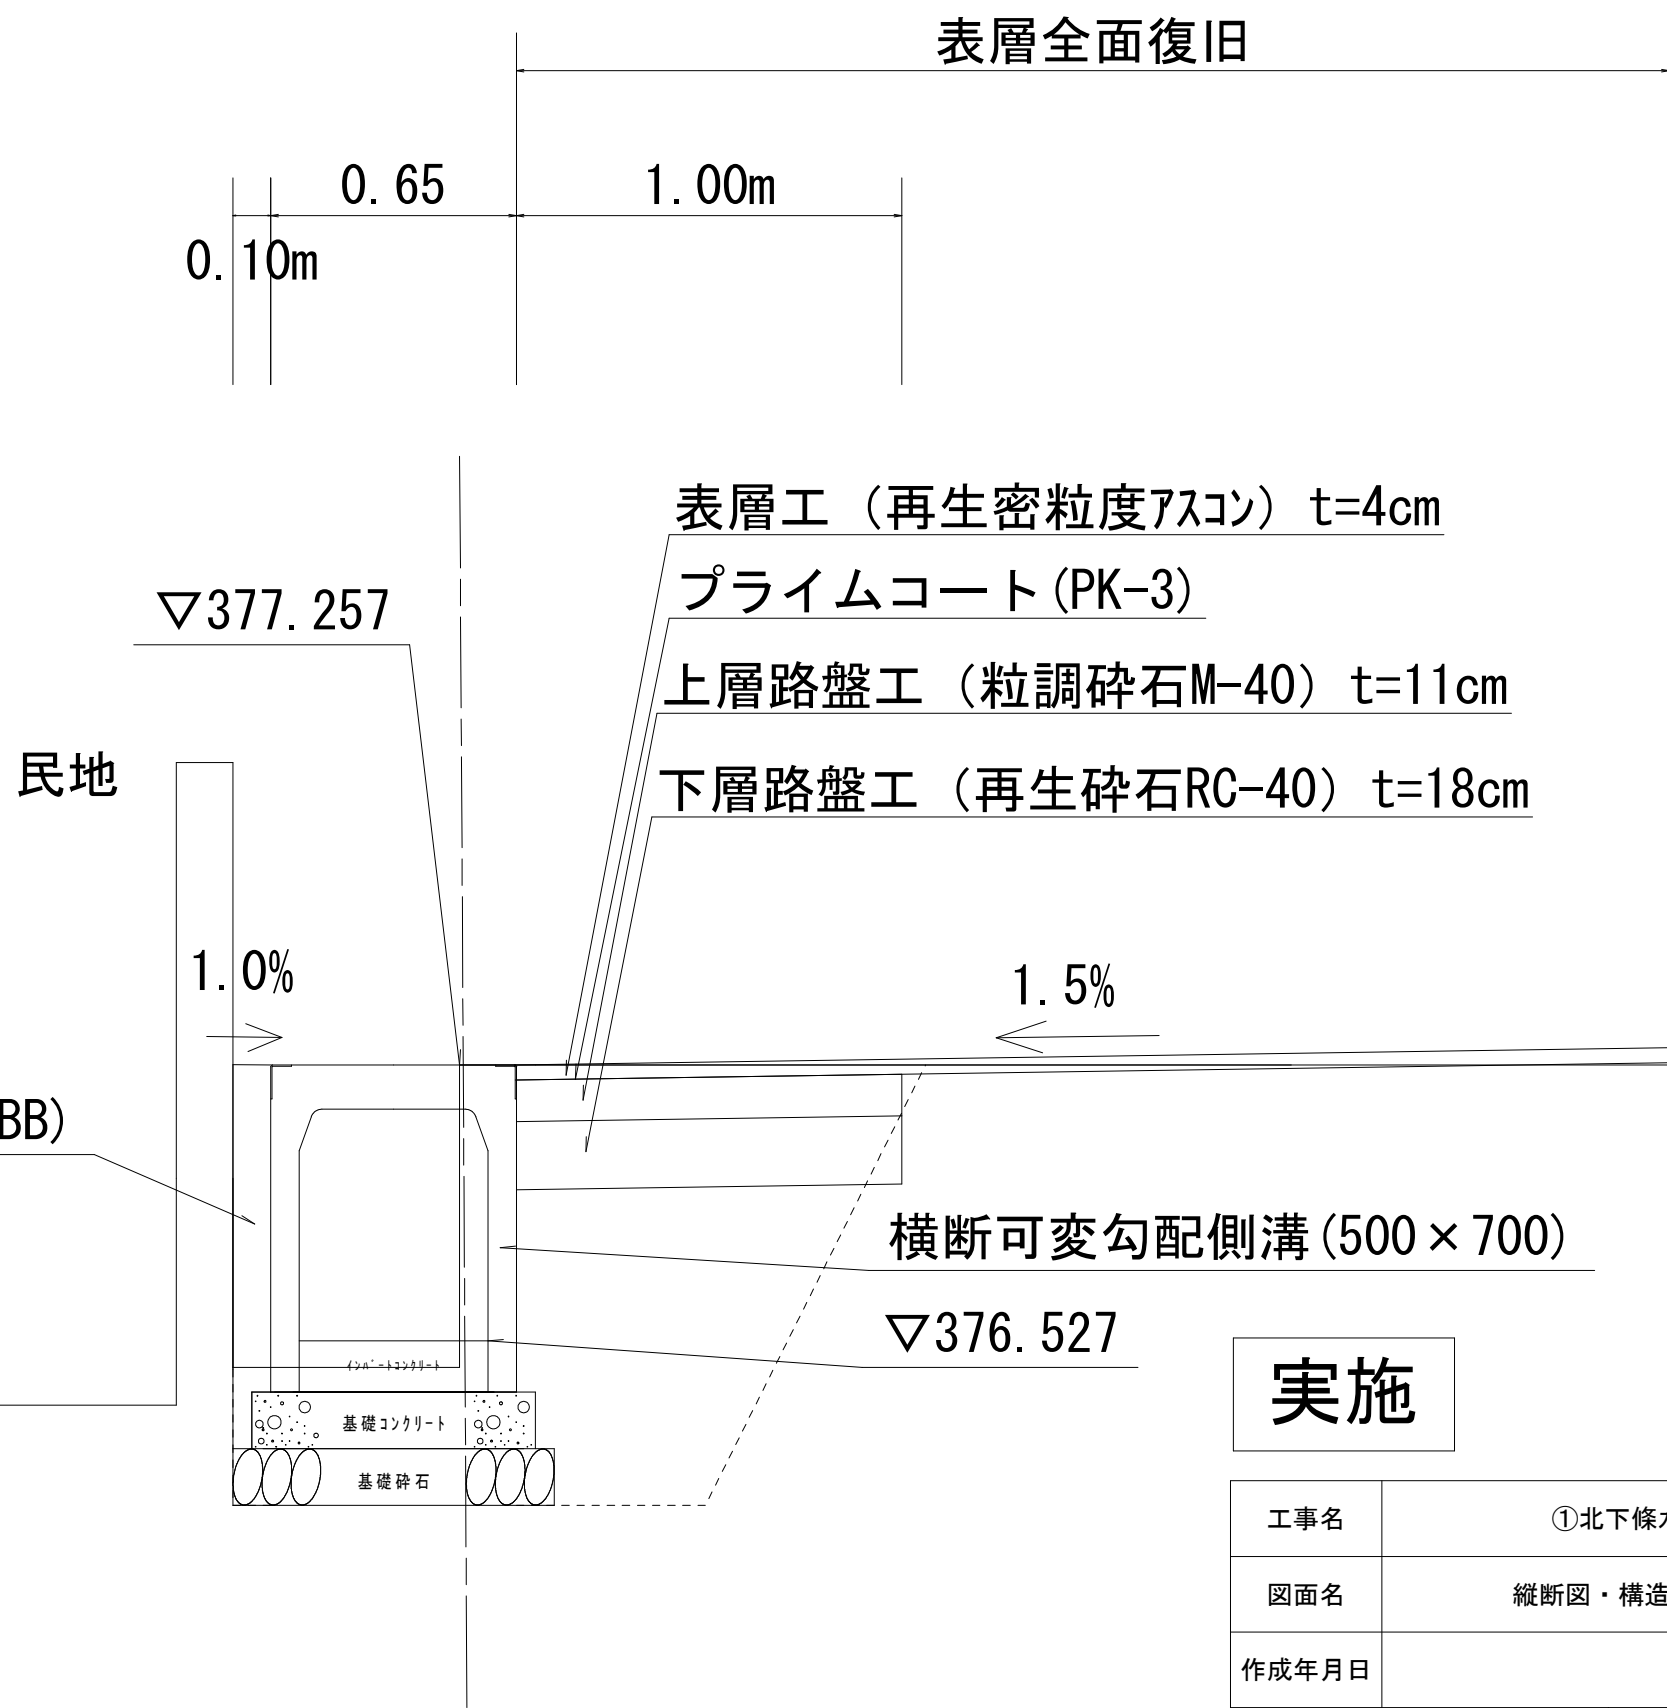

表層全面復旧

表層工 (再生密粒度Asコン) t=4cm

プライムコート(PK-3)









上層路盤工 (粒調砕石M-40) t=11cm

下層路盤工 (再生砕石RC-40) t=18cm

横断可変勾配側溝 (500×700)

実施

工事名	①北下條水路整備工事		
図面名	縦断図・構造図・標準断面図		
作成年月日			
縮尺	1/100	図面番号	2 / 14
会社名			
事業者名	重崎市役所		

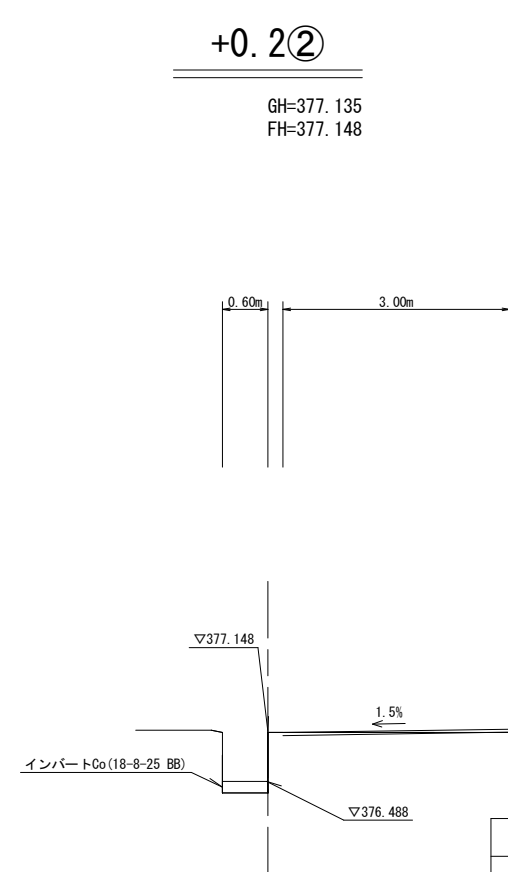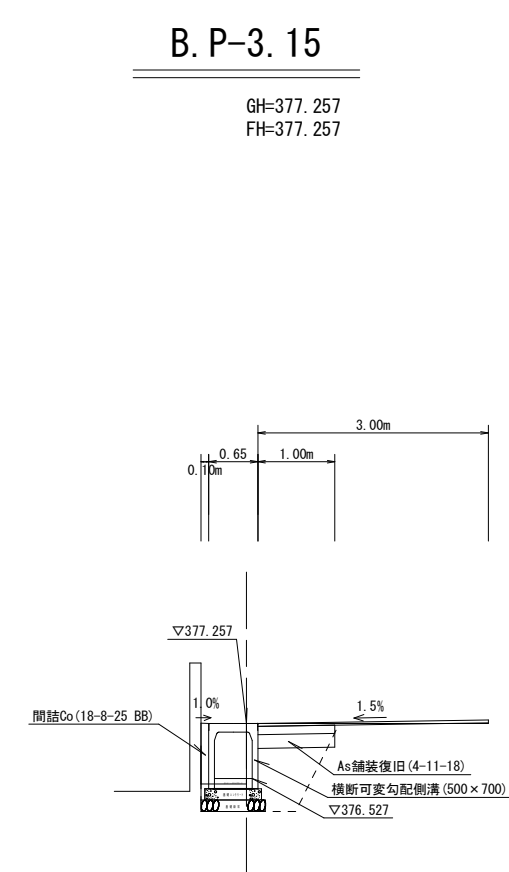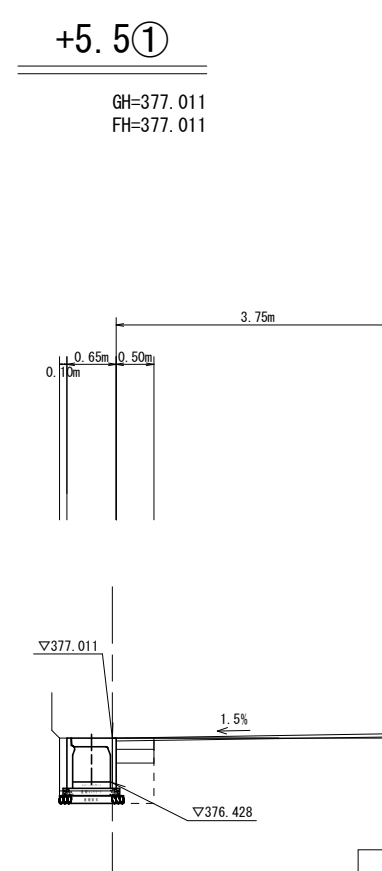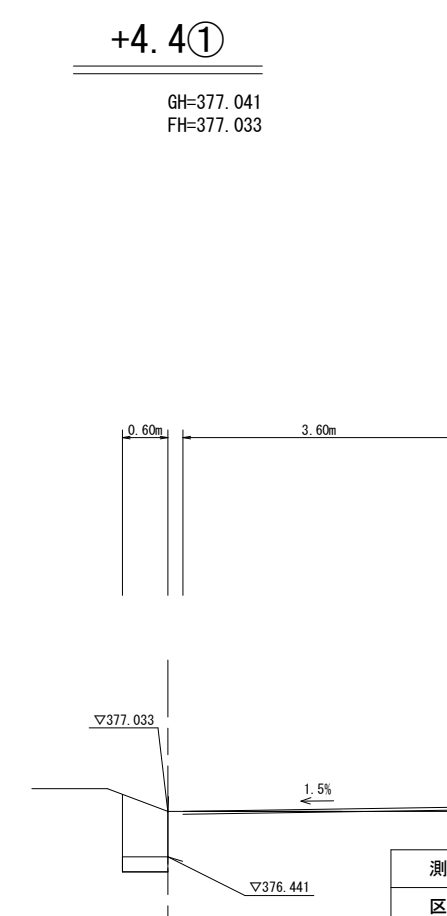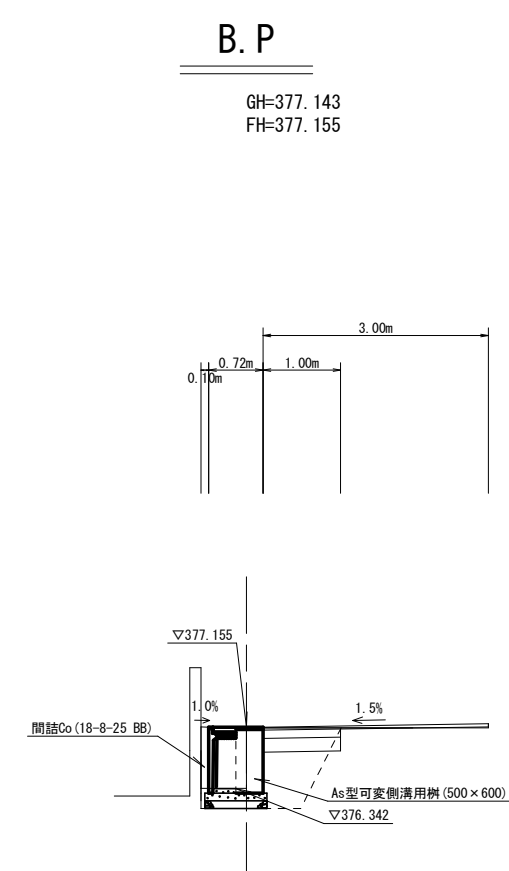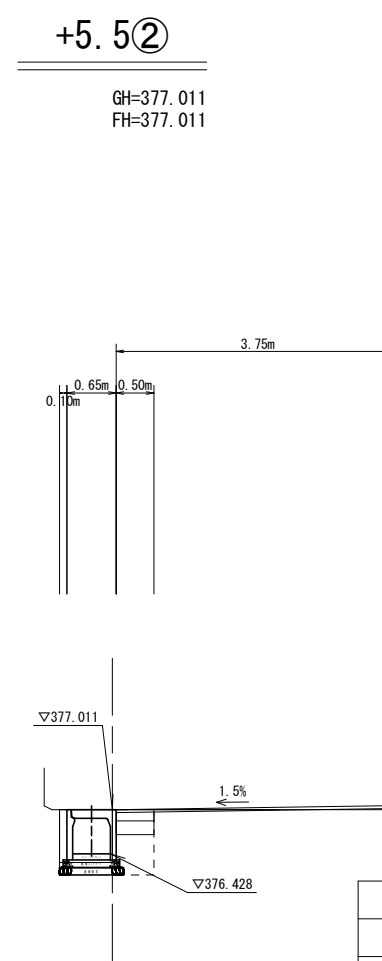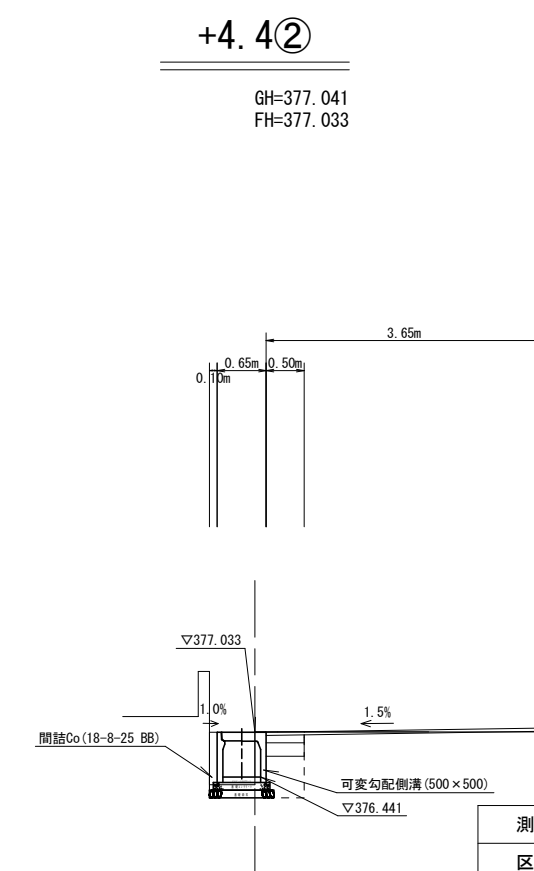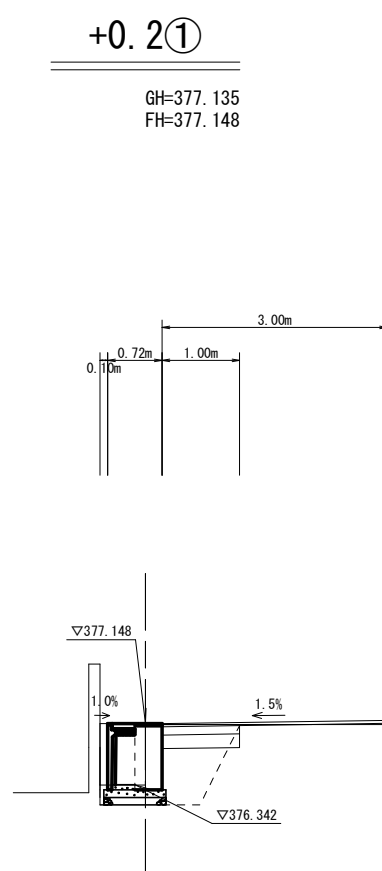


实施

工事名	①北下條水路整備工事		
図面名	横断図①		
作成年月日			
縮尺	1/100	図面番号	3 / 14
会社名			
事業者名	葦崎市役所		

可変勾配側溝展開図

縦1/50 横1/200

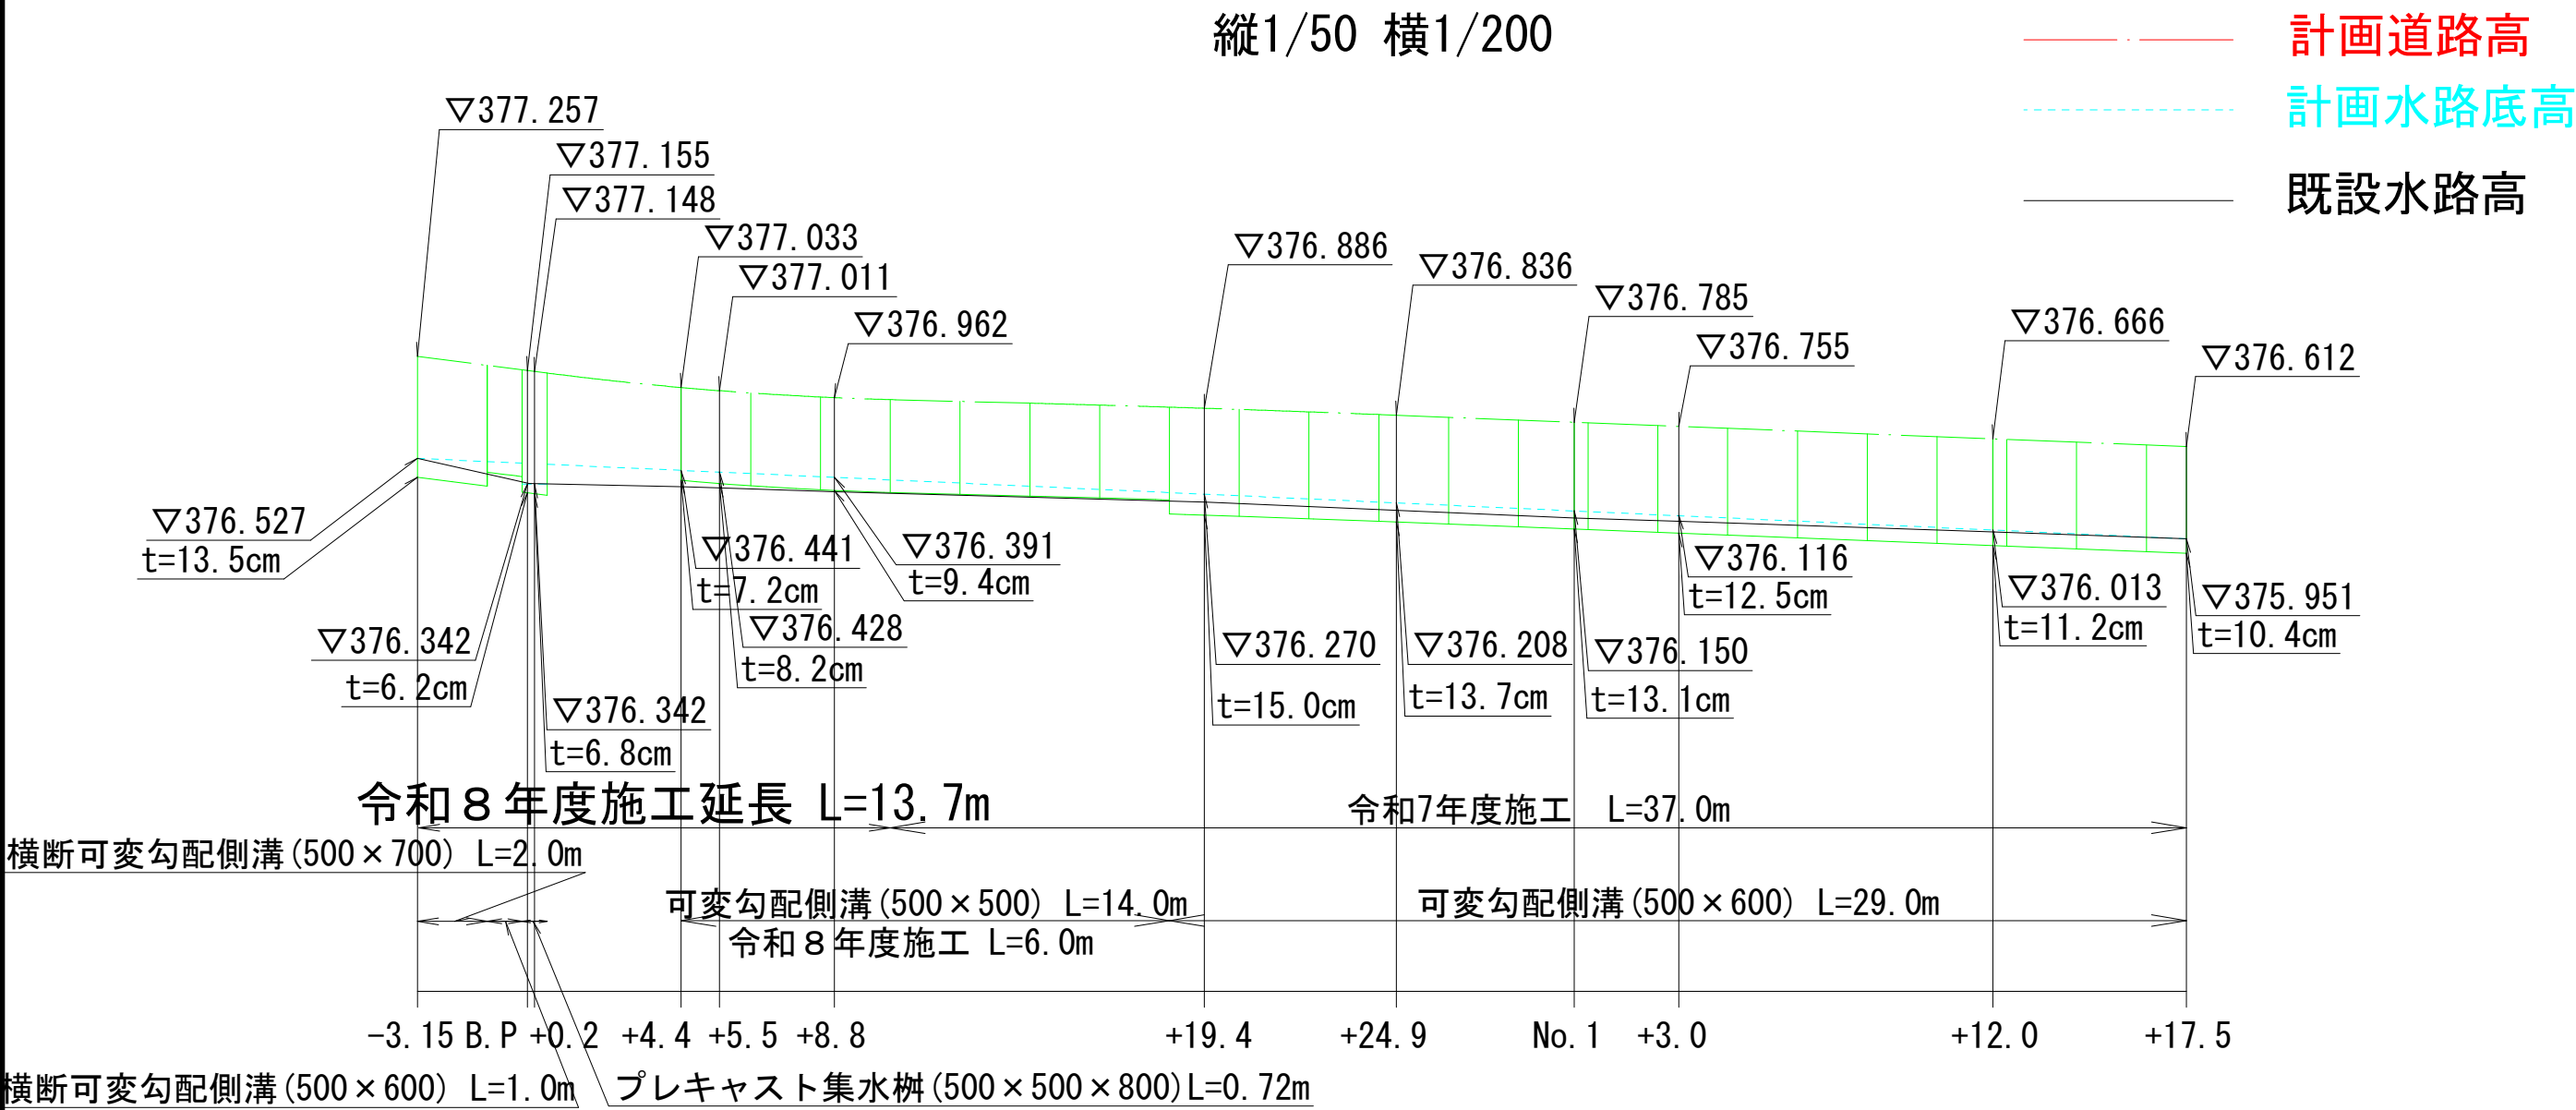


平均インバート厚 : t=8.58cm
インバートCo=13.7m×0.50m×0.085m
(m3) (延長) (幅) (平均厚)
=0.58m3
≒0.6m3

実施

工事名	①北下條水路整備工事			
図面名	可変勾配側溝展開図			
作成年月日				
縮尺	図示	図面番号	5	/ 14
会社名				
事業者名	荏崎市役所			

縦1/50 横 1/300



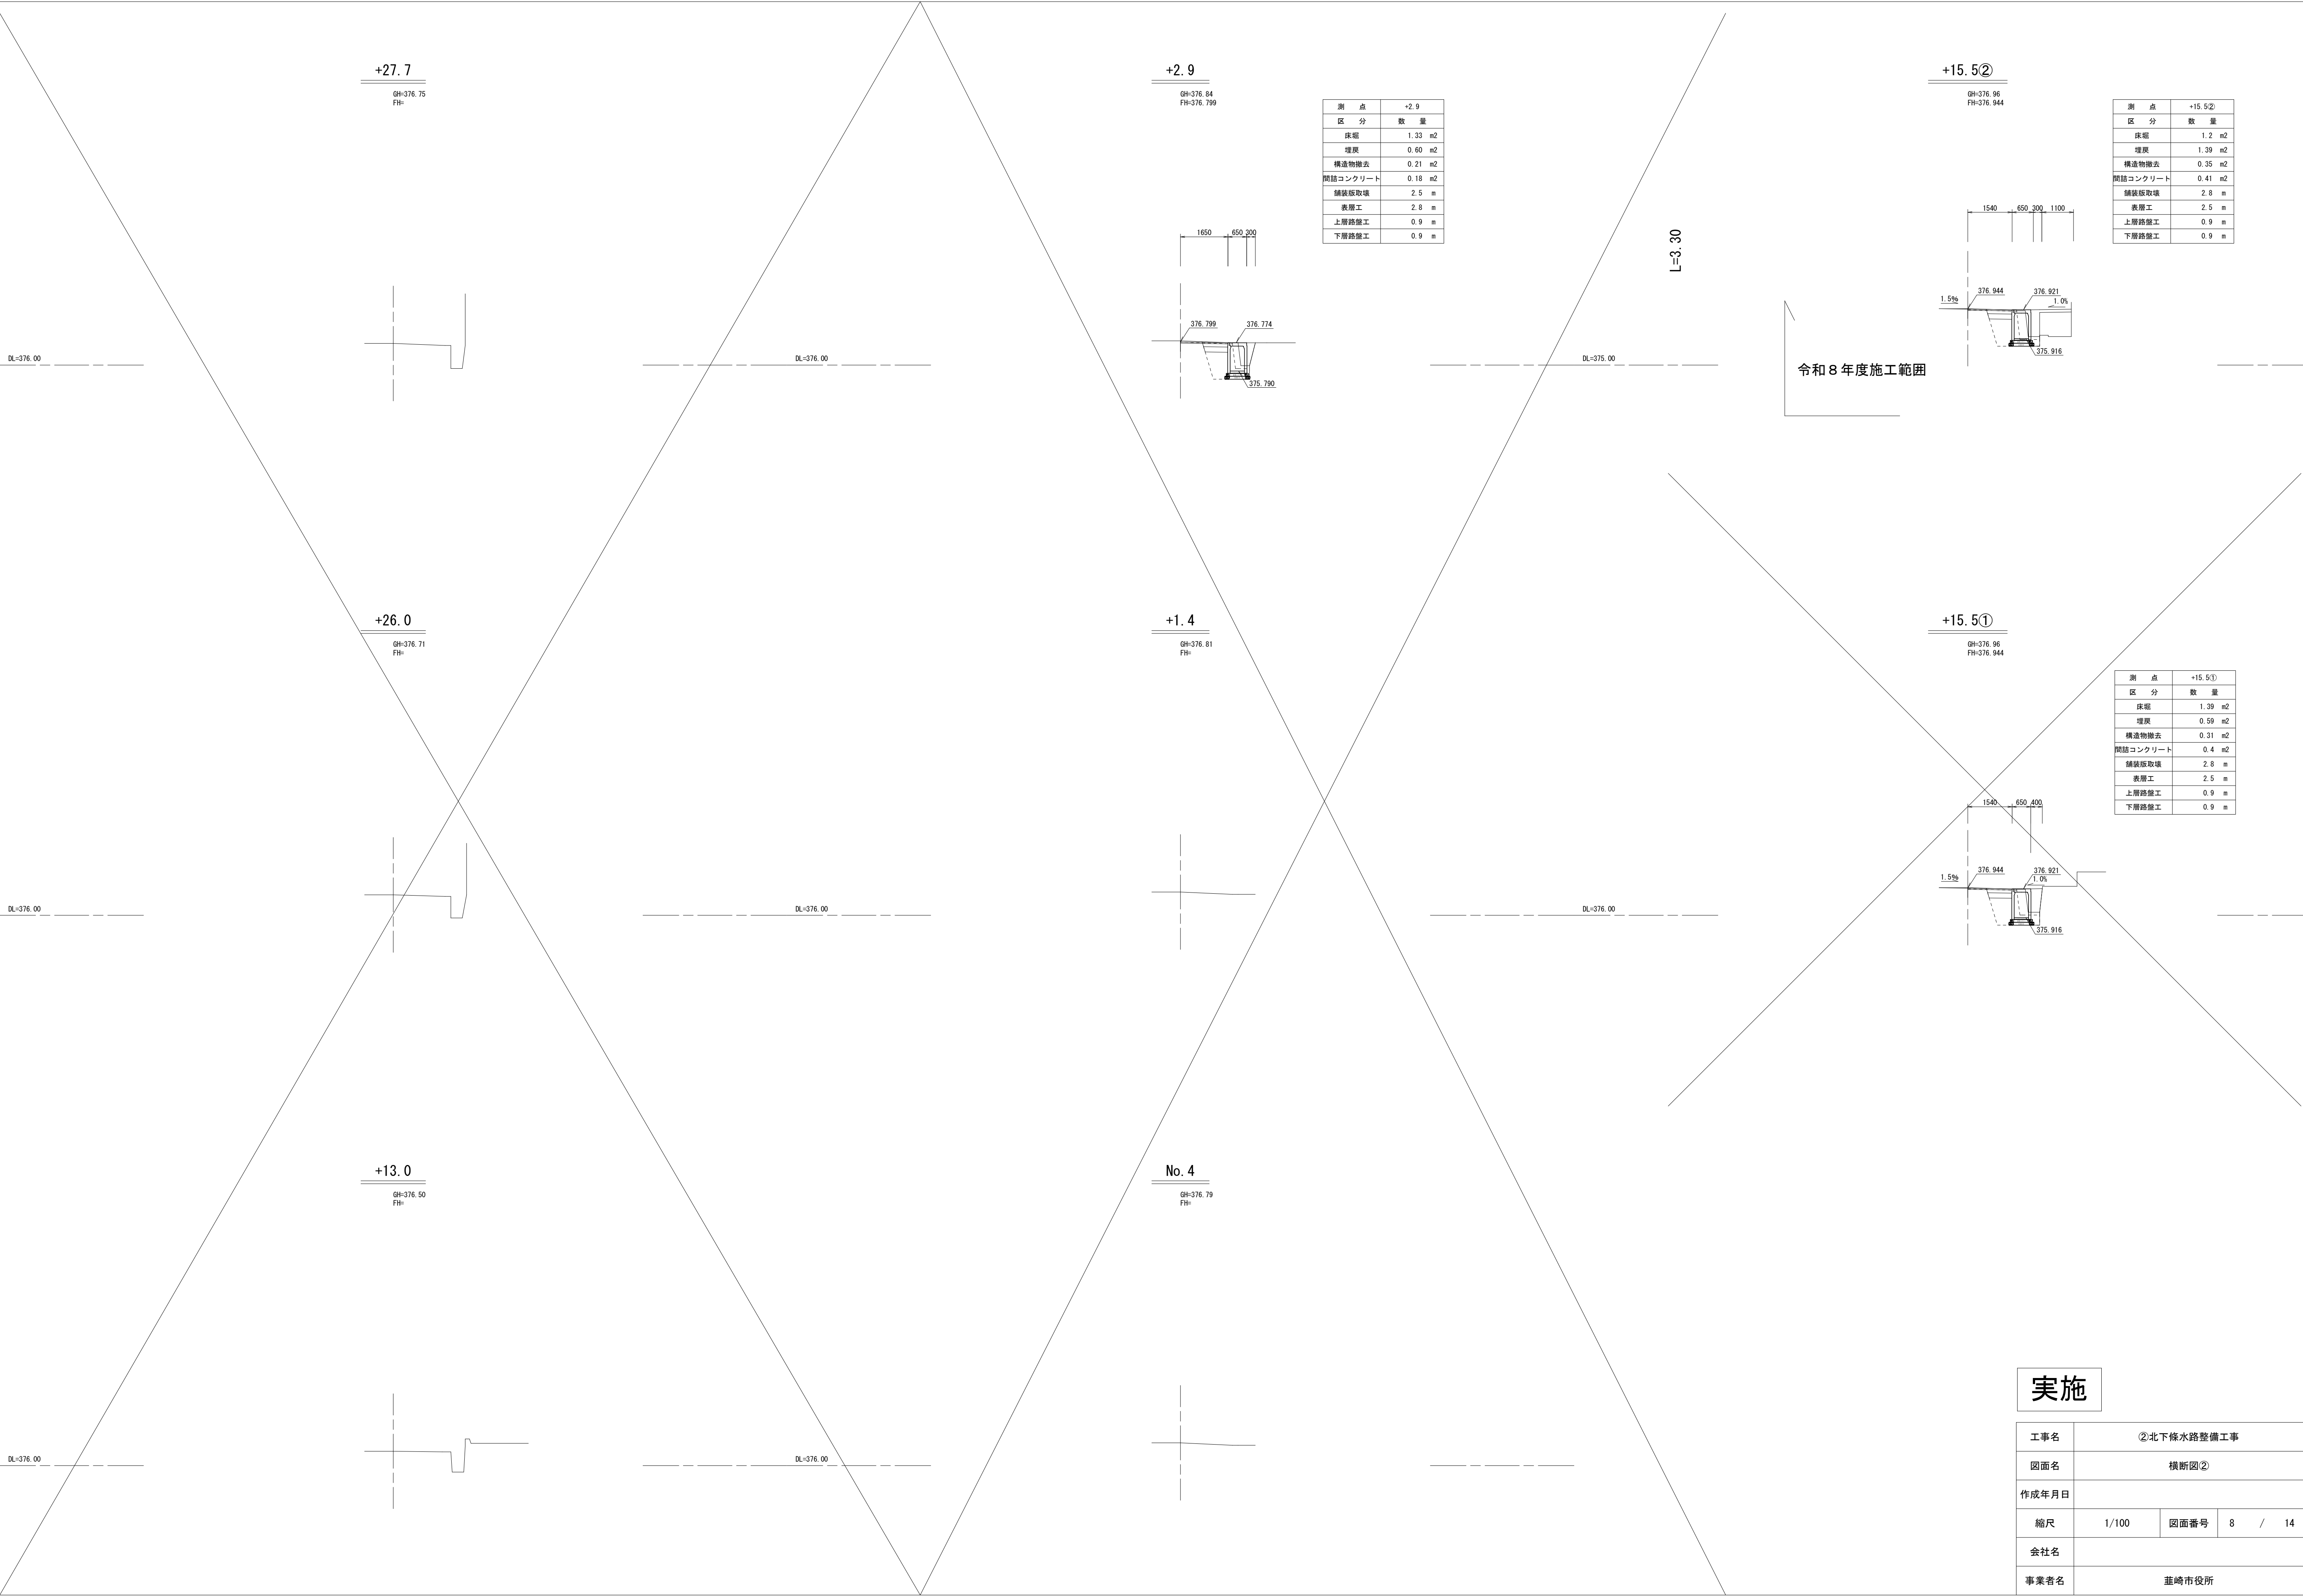

実施

工事名	②北下條水路整備工事			
図面名	横断面②			
作成年月日				
縮尺	1/100	図面番号	8	/ 14
会社名				
事業者名	重崎市役所			


可変勾配側溝展開図

縦1/50 横1/200

計画道路高

計画水路底高

既設水路高

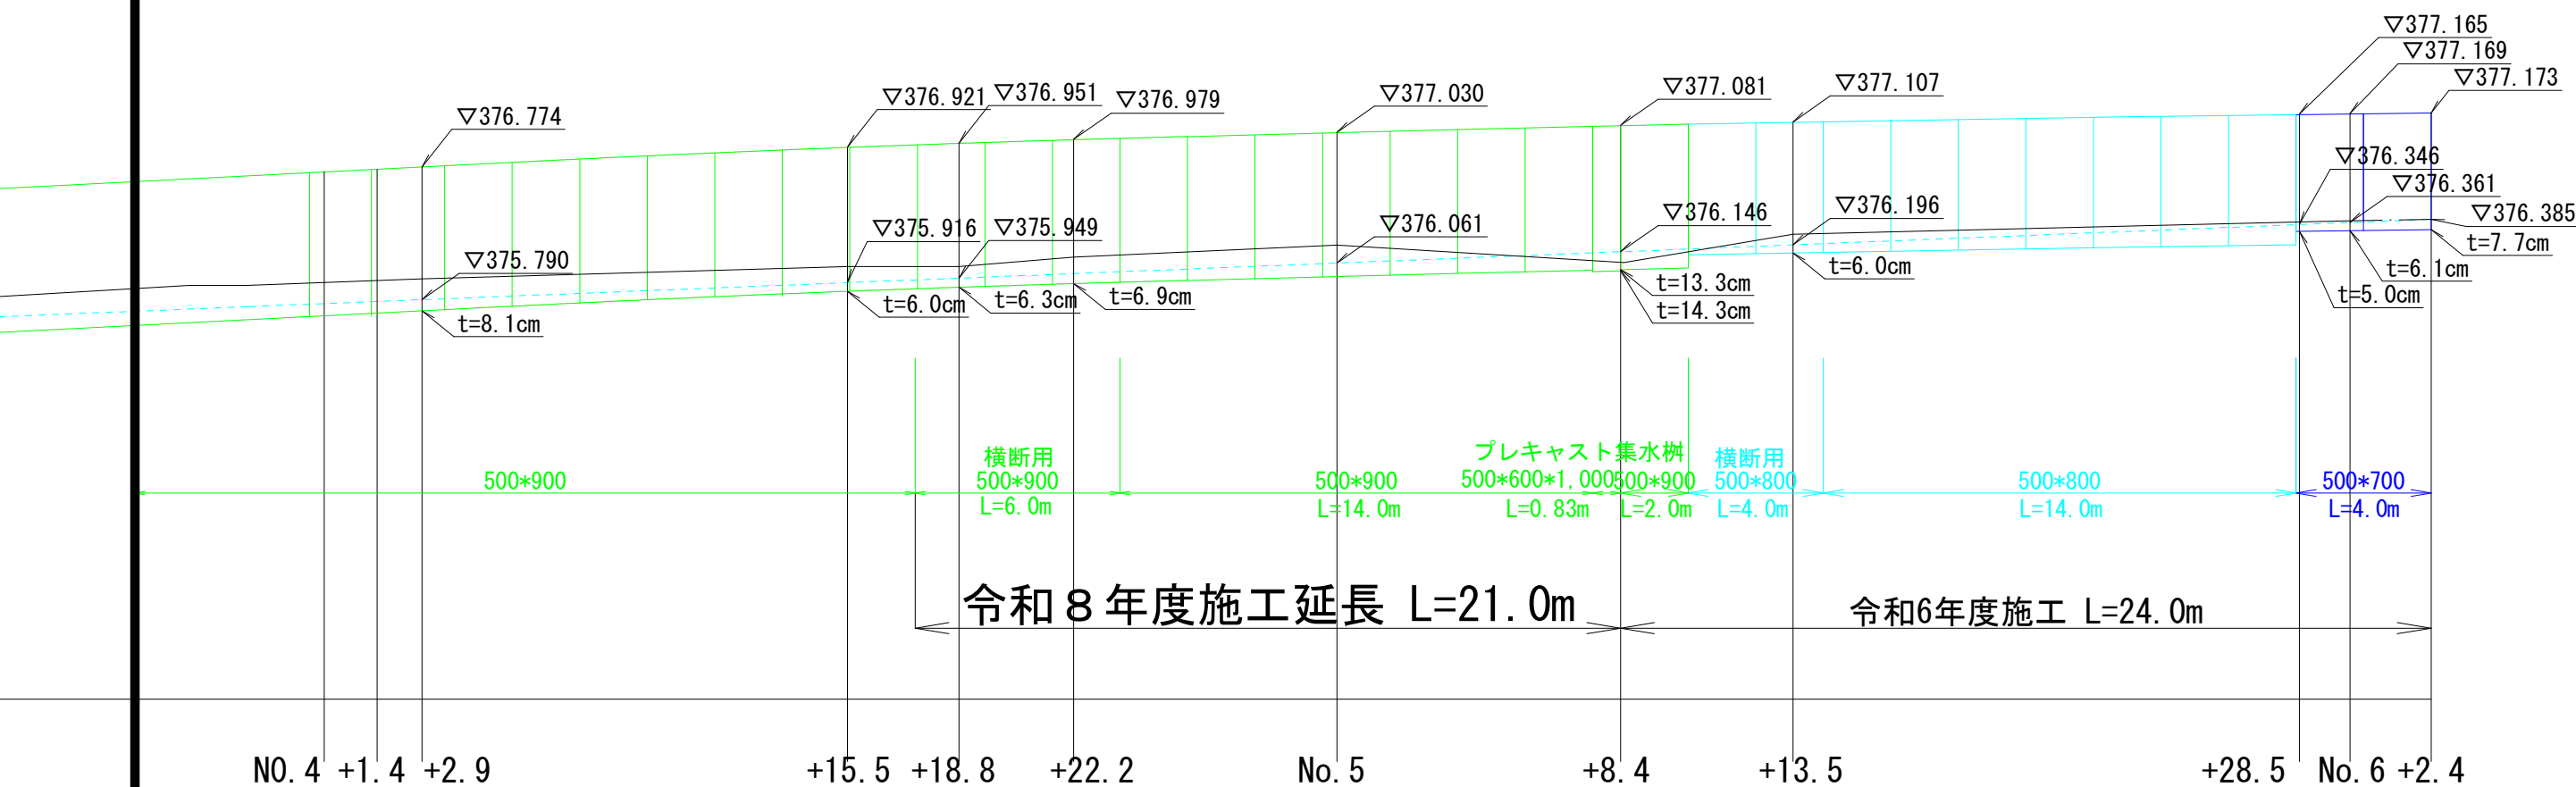

インバートCo=21.0m×0.50m×0.092m=0.966m3
(m3) (延長) (幅) (平均厚)
≒1.0m3


実施

工事名	②北下條水路整備工事		
図面名	可変勾配側溝展開図		
作成年月日			
縮尺	図示	図面番号	9 / 14
会社名			
事業者名	荊崎市役所		

構造図・標準断面図


1/20

可変勾配側溝 (500×900)

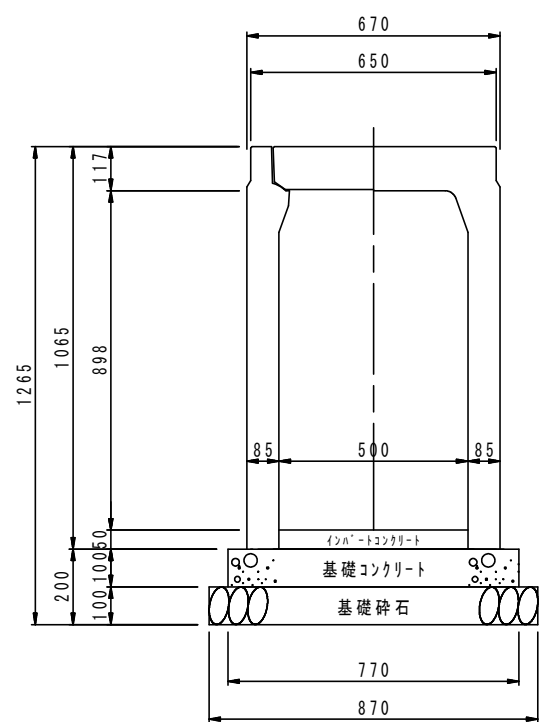

材料表 10m 当り				
名称	規格・寸法	単位	数量	備考
基礎コンクリート	18-8-25	m ³	0.77	
基礎型枠	損料	m ²	2.00	
基礎碎石	RC-40	m ²	8.70	t=10.0cm
インハートコンクリート	18-8-25	m ³	0.25	
FX側溝	B=500 H=900	個	5.00	L=2.0m w=991kg
側溝蓋	コンクリート蓋	枚	8.00	L=0.5m w=69kg
	1.255kg/枚	枚	2.00	L=0.5m w=32kg


横断可変勾配側溝 (500×900)

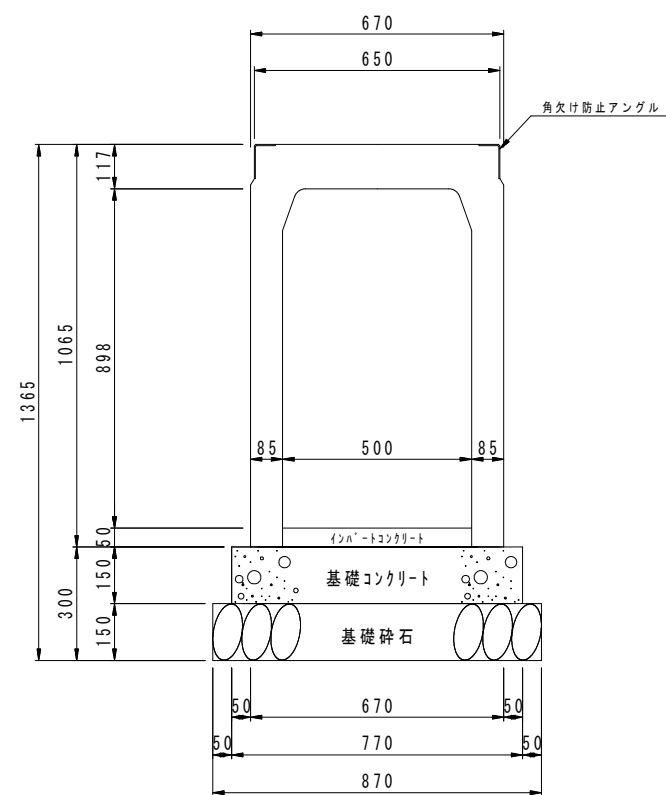



材料表 10m 当り				
名称	規格・寸法	単位	数量	備考
基礎コンクリート	18-8-25	m ³	1.155	
基礎型枠	損料	m ²	3.00	
基礎碎石	RC-40	m ²	8.70	t=15.0cm
インハートコンクリート	18-8-25	m ³	0.25	
横断FX側溝 (ダクト・チャンネル付)	B=500 H=900	個	5.00	L=2.0m w=991kg

標準断面図

1 : 20

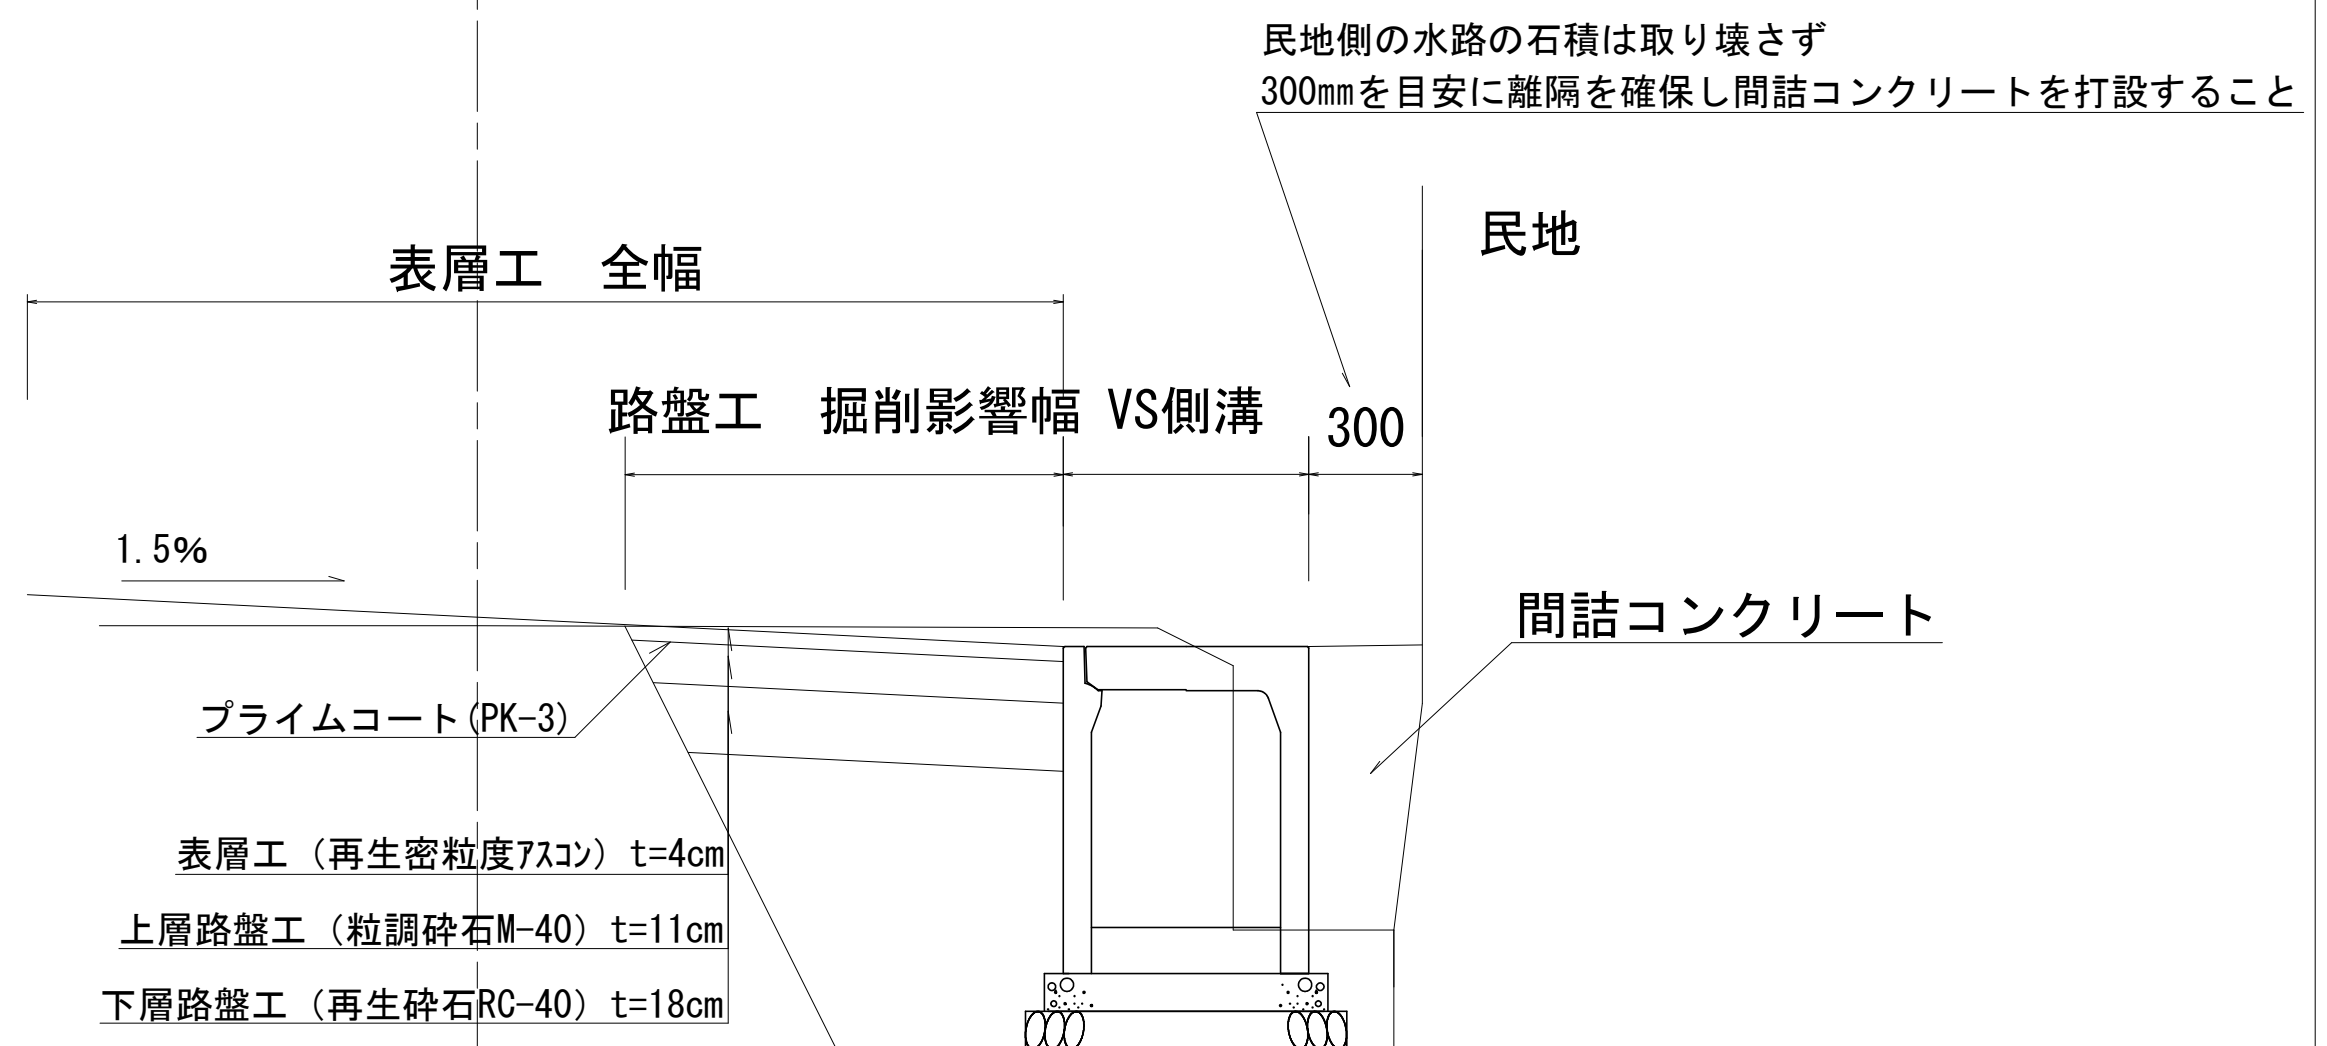

プレキャスト集水桧 (500×600×1,000)

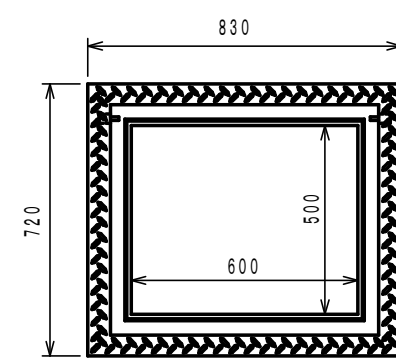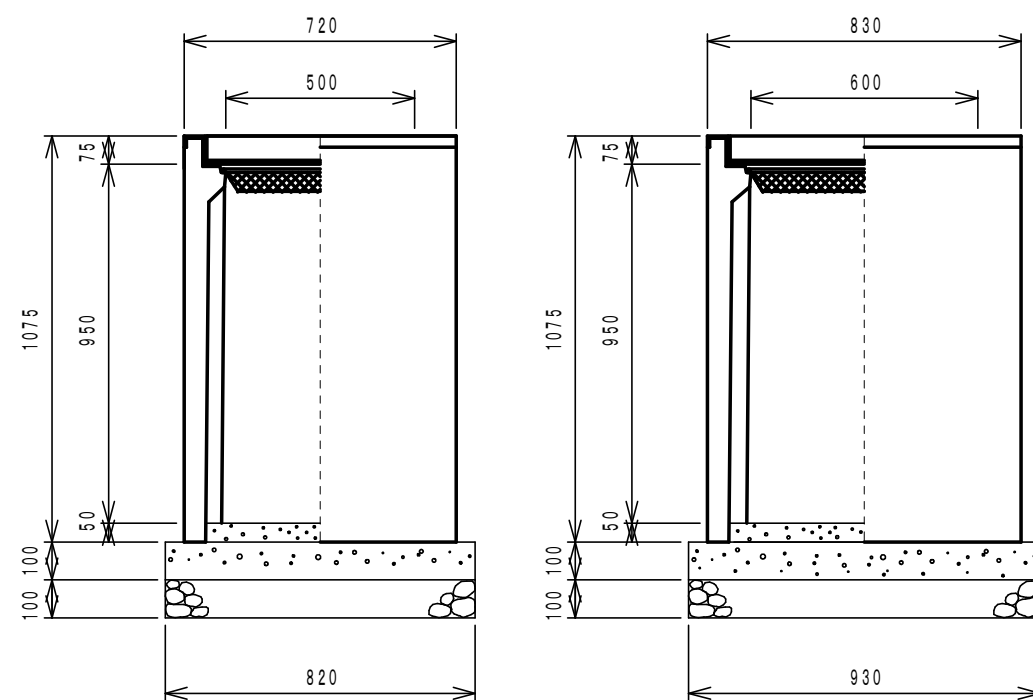


AS 型 可変側溝用桧 500×600×1000 1基当たり材料表				
名称	規格	単位	数量	備考
AS型 可変側溝用桧	500×600×1000	基	1.00	
コンクリート	18-8-40	m ³	0.08	
型枠	均し	m ²	0.35	
基礎碎石	RC-40 t=100	m ²	0.76	
インハートコンクリート	18-8-25	m ³	0.02	
グレーチング蓋	500×600用	枚	1.00	

※基礎碎石は必要に応じて計上して下さい。

As舗装復旧

4-11-18

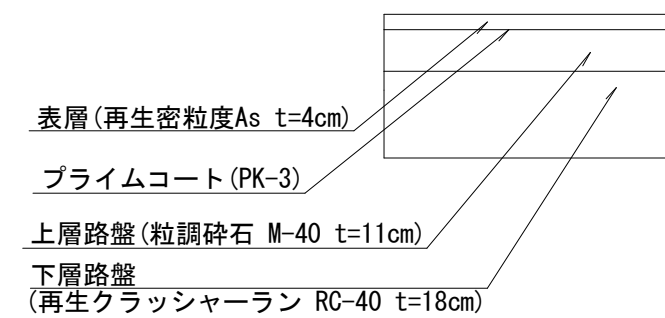


実施

工事名	②北下條水路整備工事			
図面名	構造図・標準断面図			
作成年月日				
縮尺	図示	図面番号	10	/ 14
会社名				
事業者名	荏崎市			


縦断図

縦1/100, 横1/500

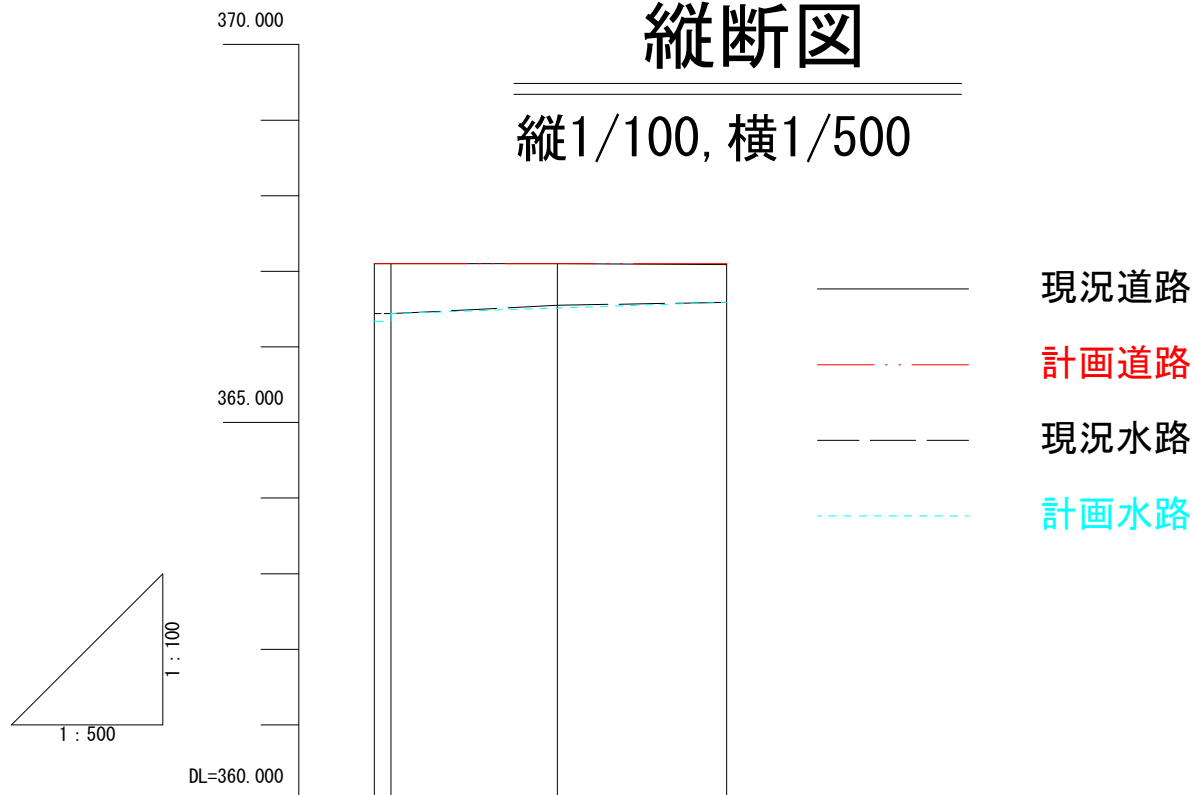


平面図

1/500

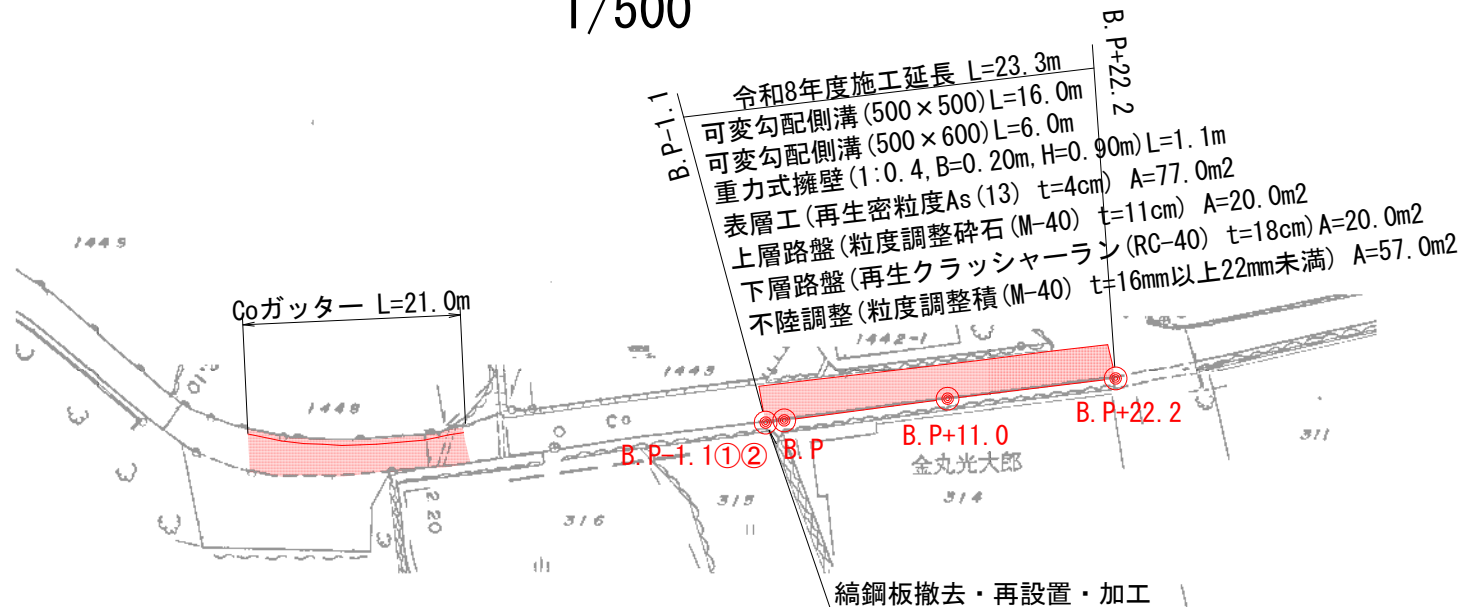

標準断面図

1/50

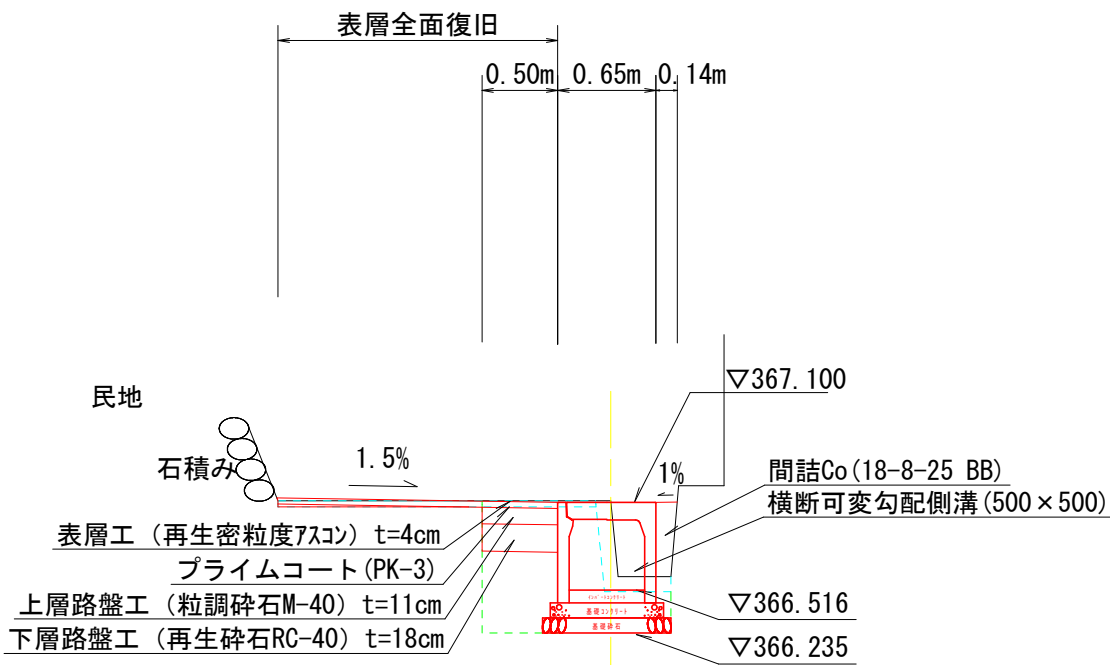

実施


計画道路勾配			
計画水路勾配			
計画道路高	367.100 367.100	367.100	367.100
計画水路高	366.343 366.443	366.516	366.591
現況道路高	367.10 367.10	367.10	367.09
現況水路高	366.44 366.44	366.55	366.59
追加距離	0.000 1.100	12.100	23.300
単距離	0.000 1.100	11.000	11.200
測点番号	B.P-1.1 B.P	B.P+11.0 B.P+11.200	B.P+22.2 B.P+22.200

工事名	南下條水路整備工事		
図面名	縦断図・平面図・標準断面図		
作成年月日			
縮尺	図示	図面番号	11 / 14
会社名			
事業者名	荏崎市		

B. P-1.1②

GH=367.100
FH=367.100

L=1.10

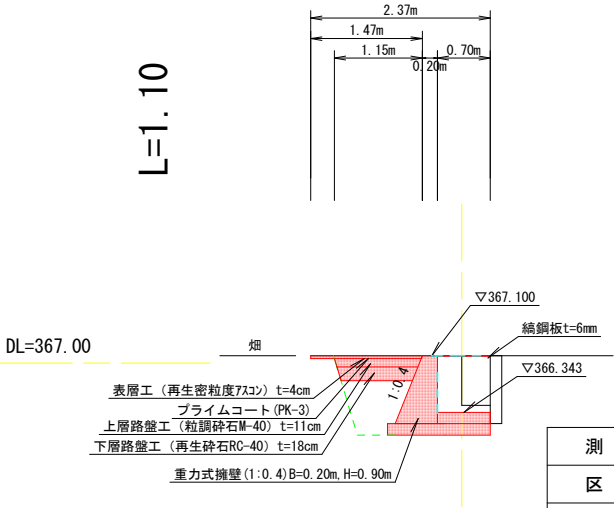


測点	BP-1.1②
区分	数量
掘削	0.00 m2
床堀	1.56 m2
埋戻し	0.49 m2
Co取壊し	0.12 m2
As舗装破碎	1.90 m
As舗装復旧	1.15 m
間詰Co	0.00 m2

B. P-1.1①

GH=367.100
FH=367.100

L=0.00

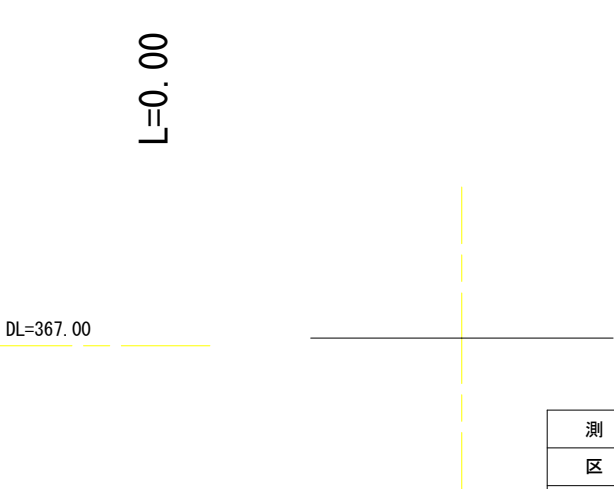


測点	BP-1.1①
区分	数量
掘削	0.00 m2
床堀	0.00 m2
埋戻し	0.00 m2
Co取壊し	0.00 m2
As舗装破碎	0.00 m
As舗装復旧	0.00 m
間詰Co	0.00 m2

B. P+11.0

GH=367.109
FH=367.100

L=11.2

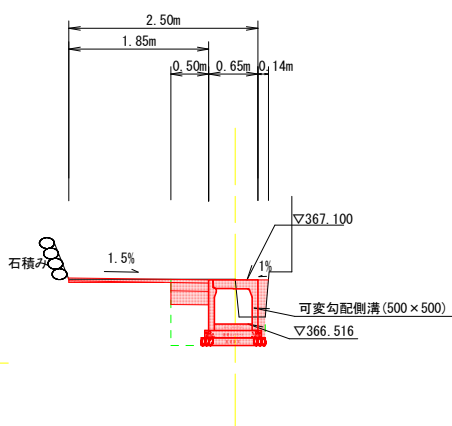


測点	BP+11.0
区分	数量
掘削	0.00 m2
床堀	0.80 m2
埋戻し	0.25 m2
Co取壊し	0.09 m2
As舗装破碎	2.10 m
As舗装復旧	0.50 m
間詰Co	0.08 m2

B. P

GH=367.100
FH=367.100


L=11.0

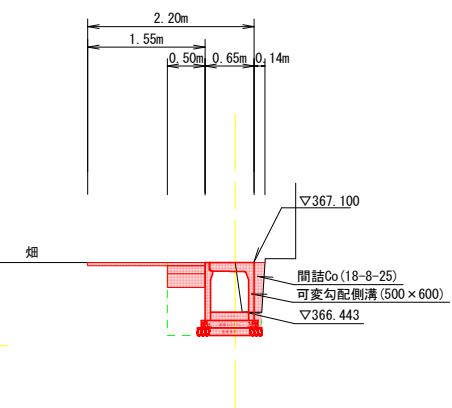

測点	BP
区分	数量
掘削	0.00 m2
床堀	0.88 m2
埋戻し	0.30 m2
Co取壊し	0.10 m2
As舗装破碎	1.85 m
As舗装復旧	0.50 m
間詰Co	0.10 m2

B. P+22.2

GH=367.097
FH=367.100

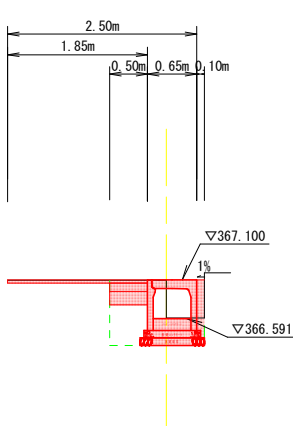


測点	BP+22.2
区分	数量
掘削	0.00 m2
床堀	0.69 m2
埋戻し	0.25 m2
Co取壊し	0.11 m2
As舗装破碎	2.00 m
As舗装復旧	0.50 m
間詰Co	0.07 m2

実施

工事名	南下條水路整備工事			
図面名	横断面図			
作成年月日				
縮尺	1/100	図面番号	12	/ 14
会社名				
事業者名	荏崎市			

可変勾配側溝展開図

縦 1/50 横 1/200

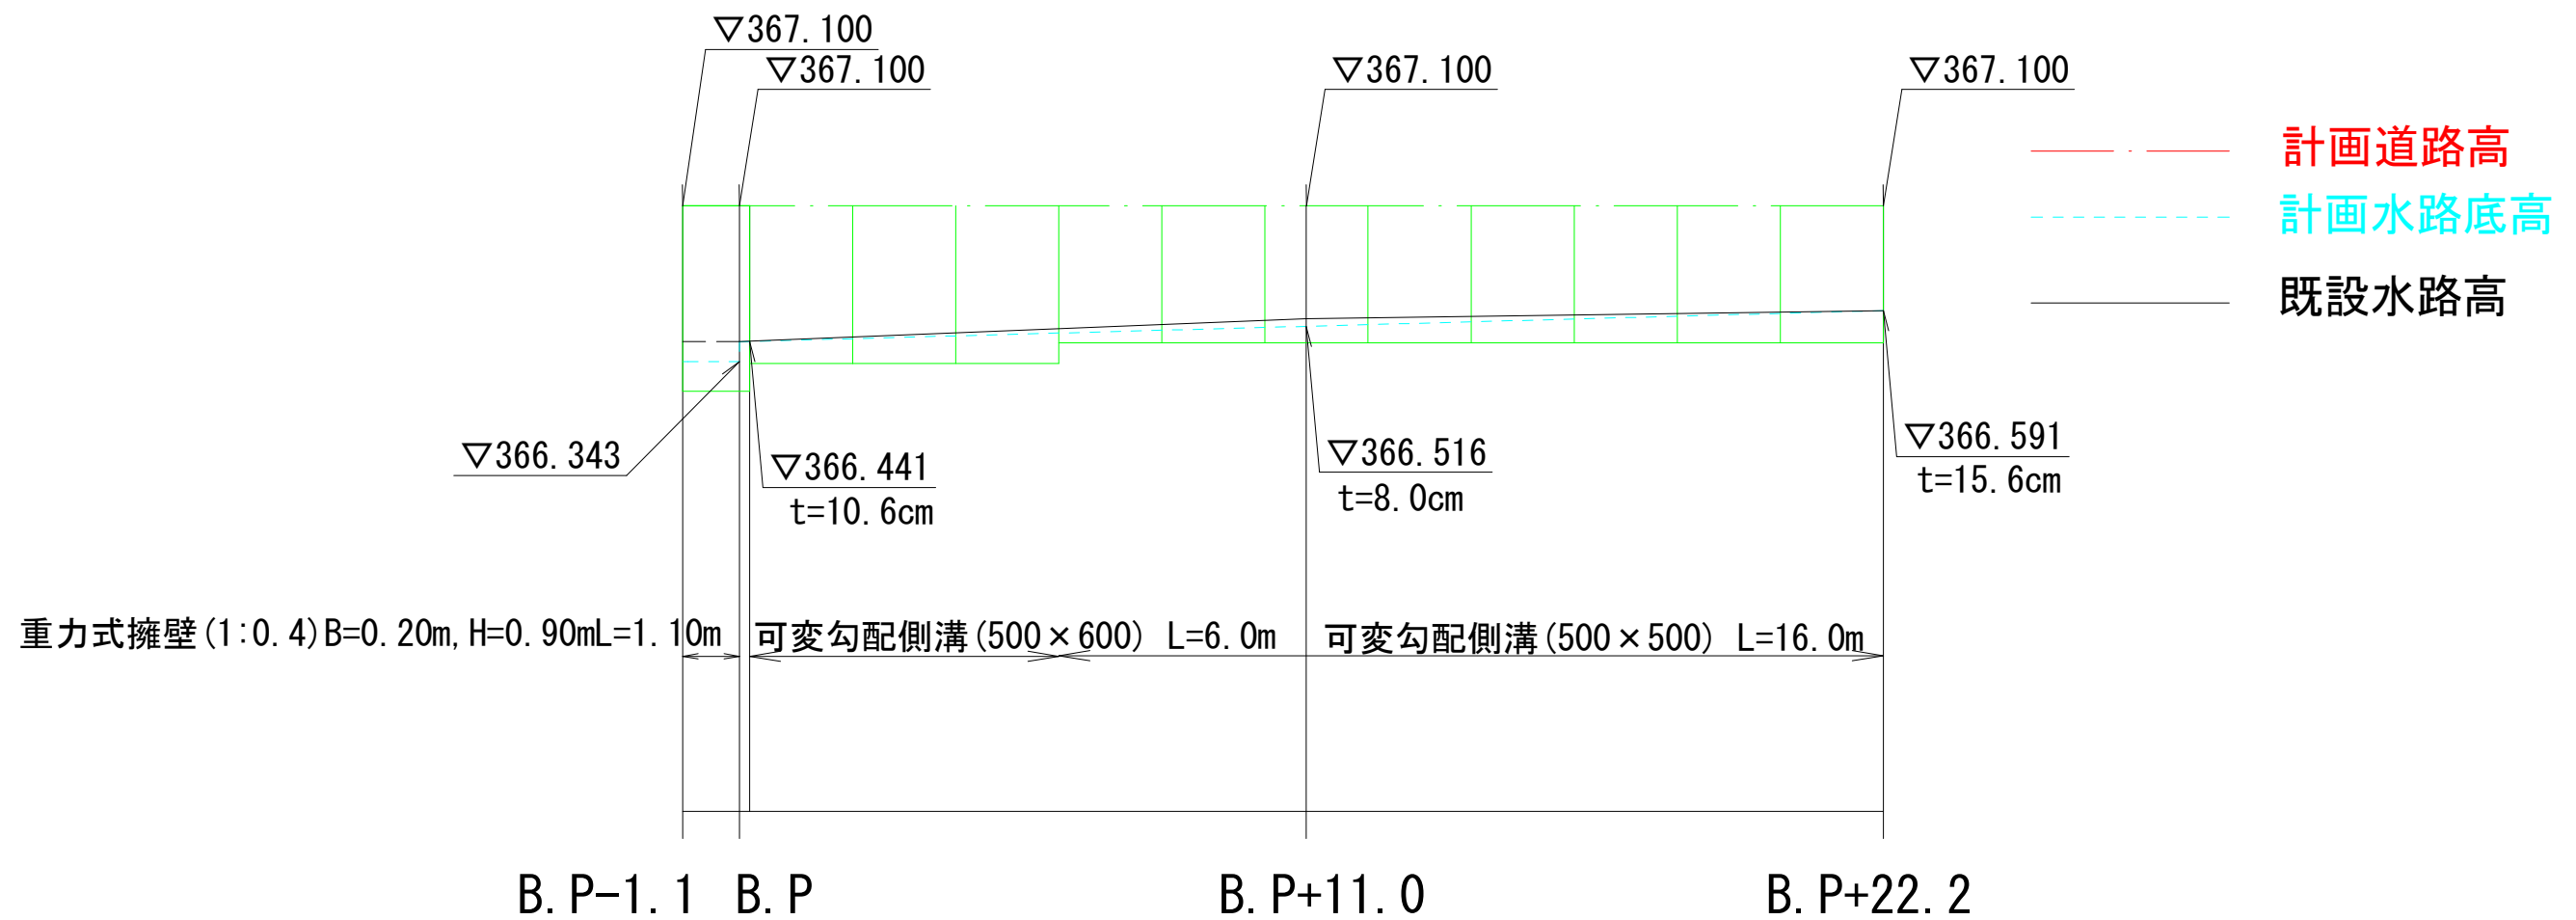

平均インバート厚 : t=11.4cm

インバートCo=22.0m×0.50m×0.114m=1.254m³
(m³) (延長) (幅) (平均厚)

≒1.3m³

実施

工事名	南下排水路整備工事		
図面名	可変勾配側溝展開図		
作成年月日			
縮尺	図示	図面番号	13 / 14
会社名			
事業者名	荏崎市		

