



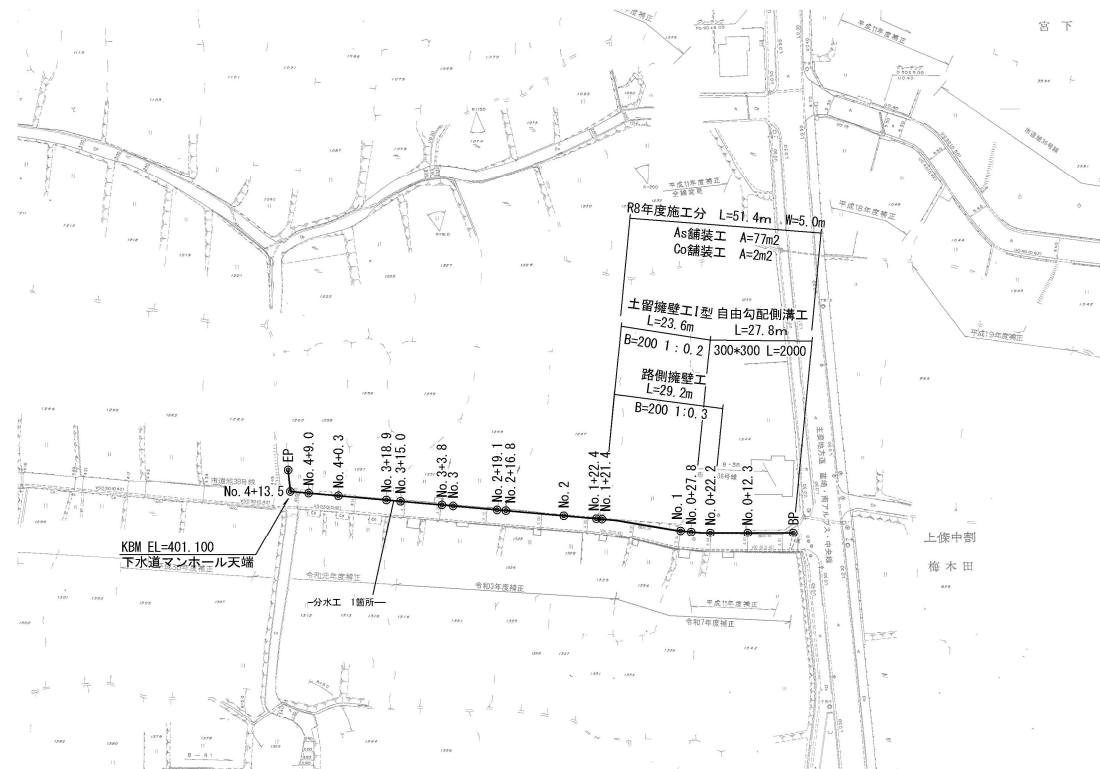


縦断図

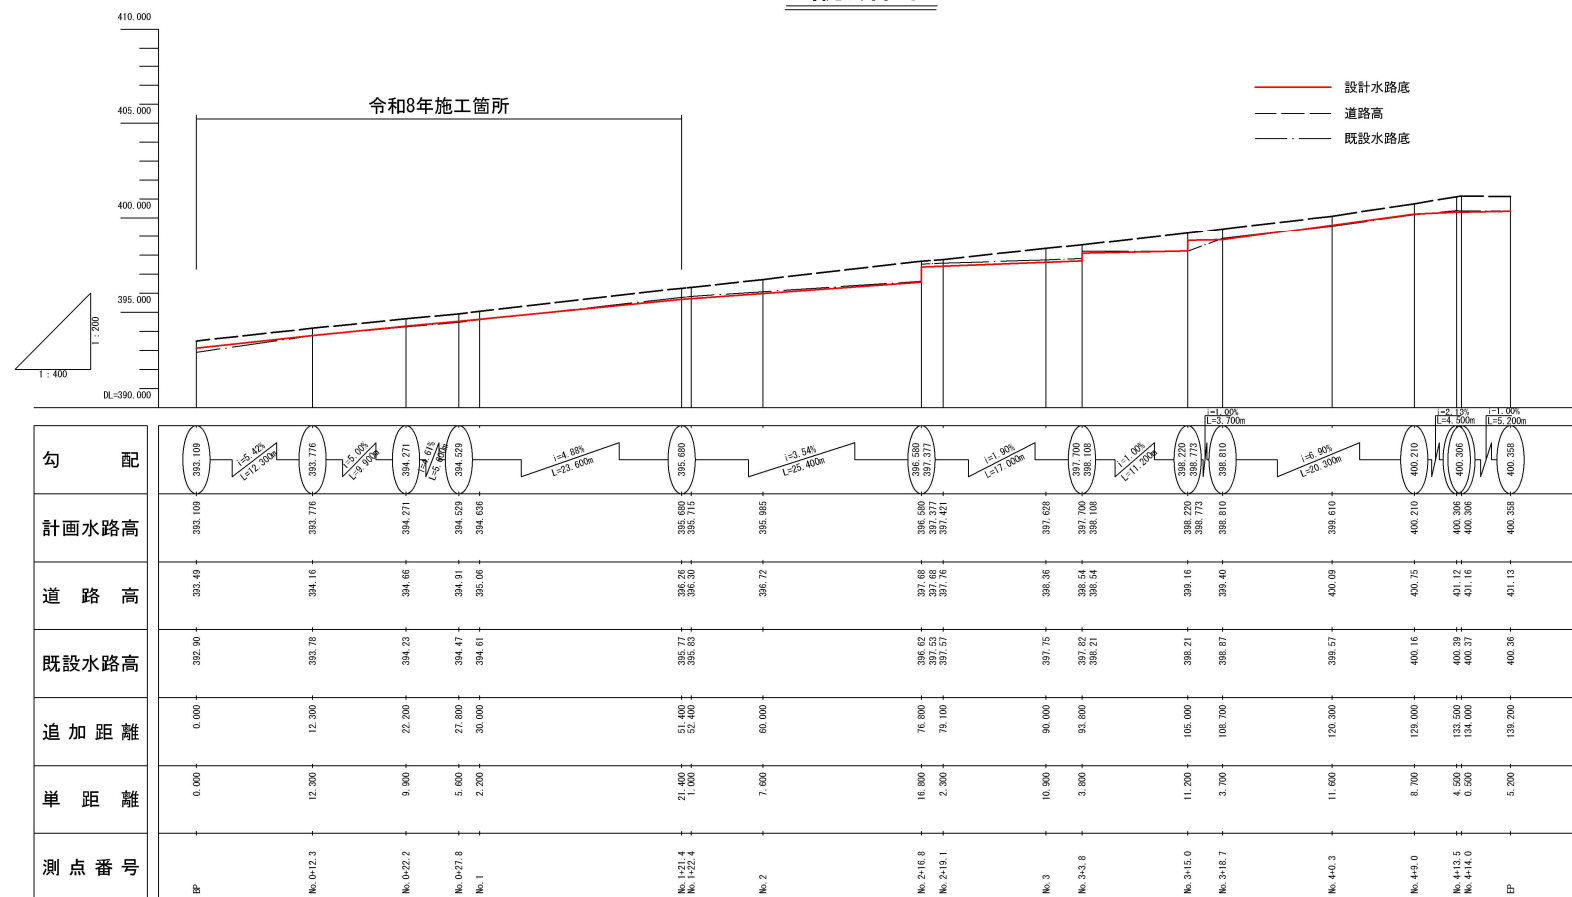

構造図


1/20

路側擁壁工

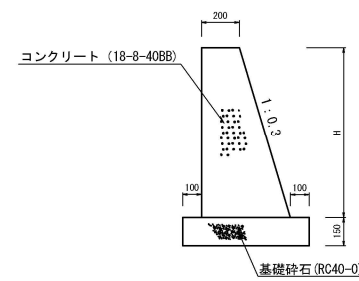


土留擁壁工I型

ダウエルバーあり

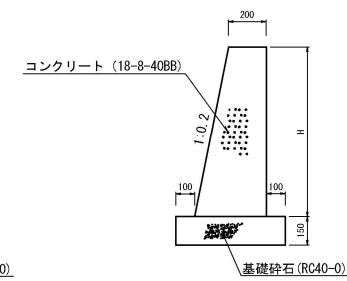


土留擁壁工II型

ダウエルバーあり

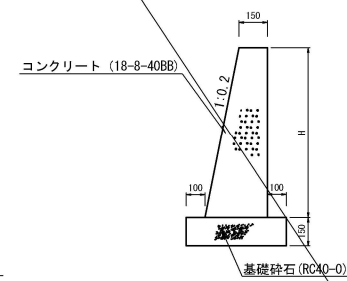


底張工

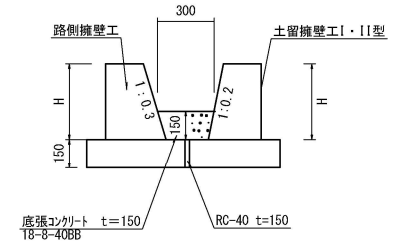


名称	規格	数量
レディミストコンクリート	18-8-40BB	0.39m ³
砕石	RC-40	0.04m ²

ダウエルバー

(断面図)

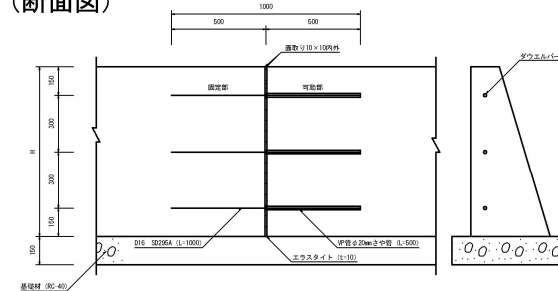

(平面図)

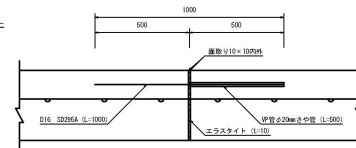


摘要	
機壁高さ (H)	ダウエルバーの 設置本数
H<900mm	2本
H>900mm	3本

※土留擁壁工のみ、10mlに1箇所設置

VS側溝工

1/10

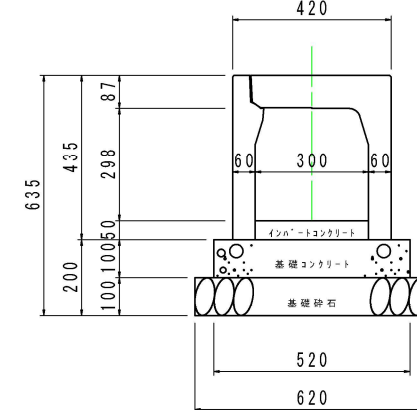

鋪装工

1/10




表層	再生密粒度As(13)	t=40
上層路盤	M-40	t=110
下層路盤	Rc-40	t=180










表層	レディミクストコンクリート	18-8-40BB	t=120
路盤		Ro-40	t=150

実施

工事名	市道（旭）38・52号線整備工事		
図面名	平面図・縦断面・構造図		
作成年月日			
縮尺	図示	図面番号	/
会社名			
事業署名	市役所		

材料表		10 m 当		
名称	規格・寸法	単位	数量	摘要
基礎コンクリート	18-8-25	m ³	0.52	
基礎型枠	横枎	m ²	2.00	
基礎砕石	RC-40	m ²	6.20	t=10.0cm
インハートコンクリート	18-8-25	m ³	0.15	
F×側溝	B=300 H=300	個	5.00	L=2.0m w=315kg
側溝蓋	コンクリート蓋	枚	8.00	L=0.5m w=31kg
	カレシントン蓋 (T-25) 普通目	枚	2.00	L=0.5m w=14kg

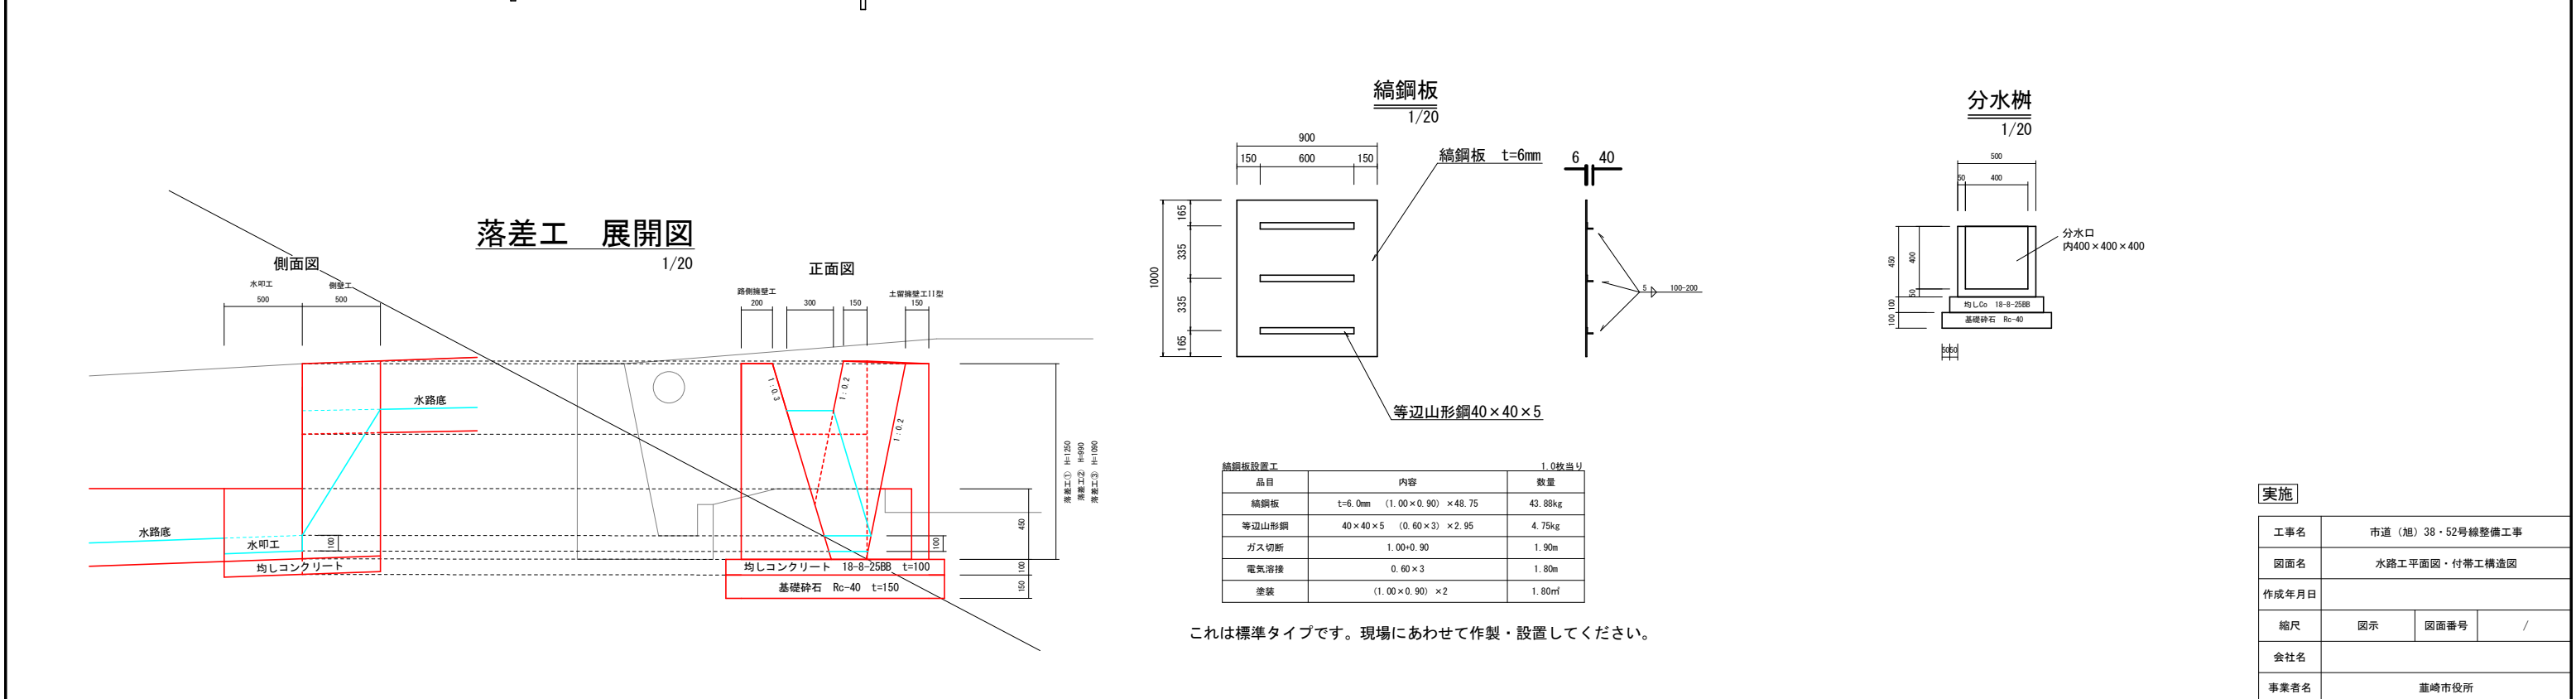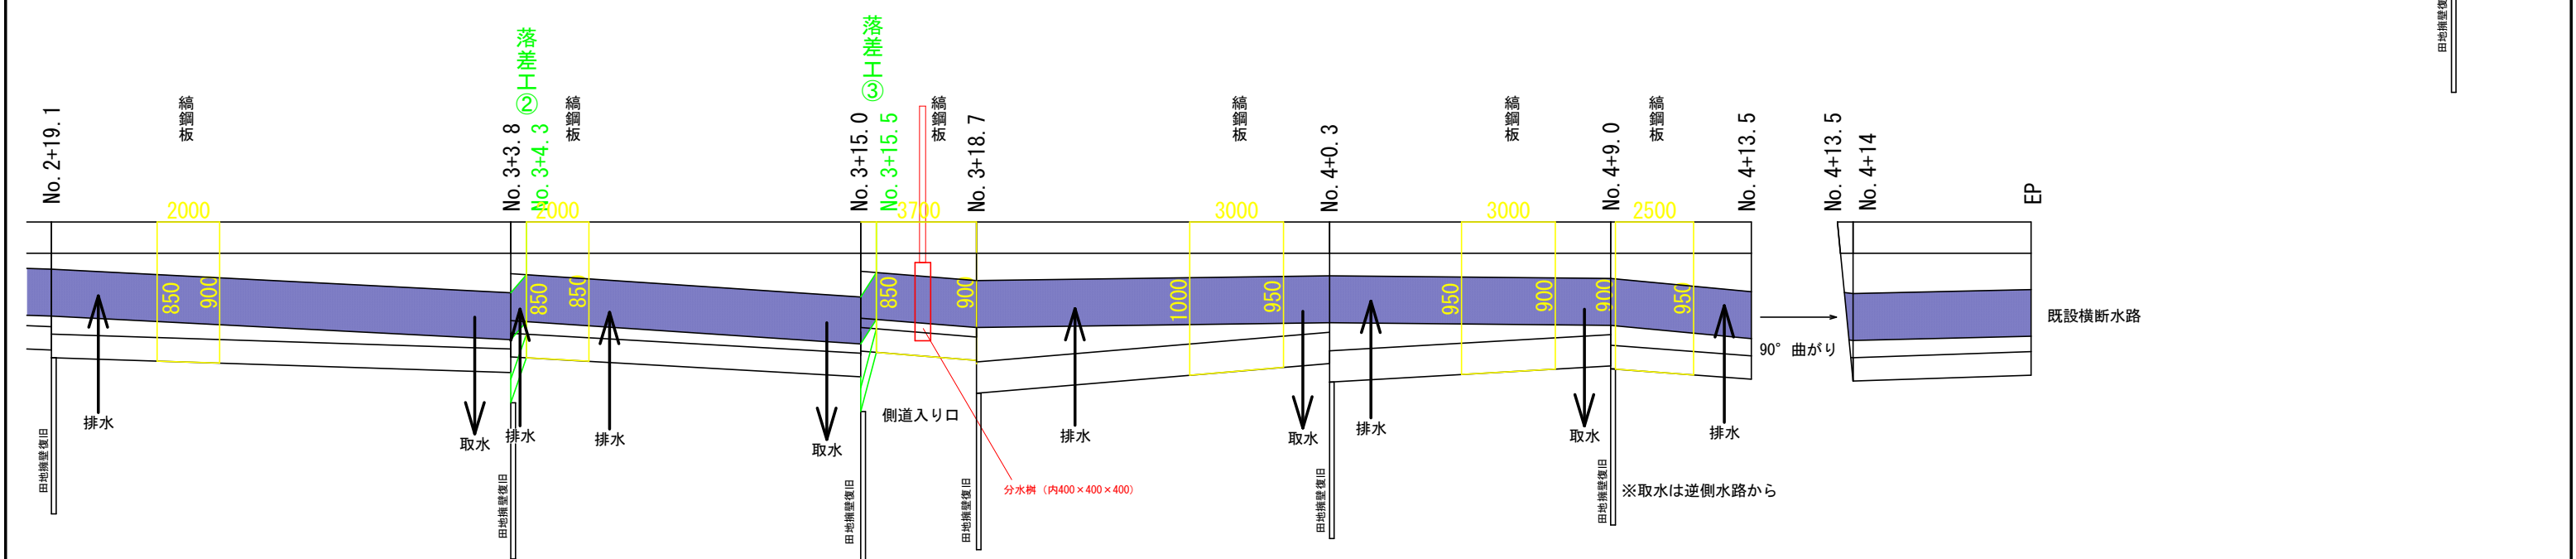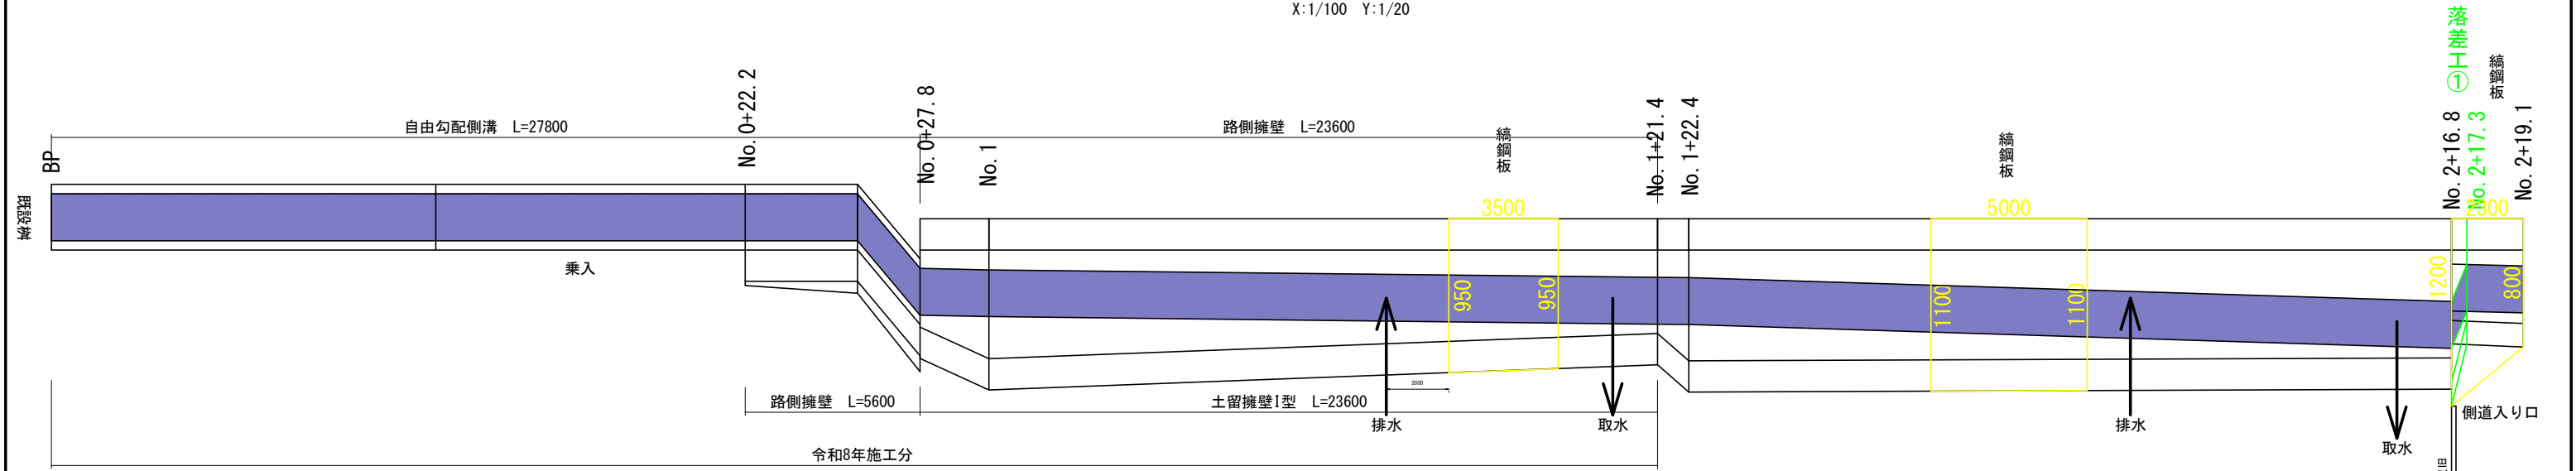


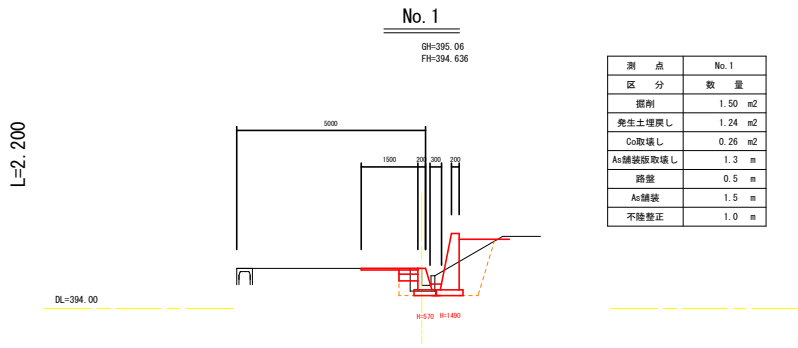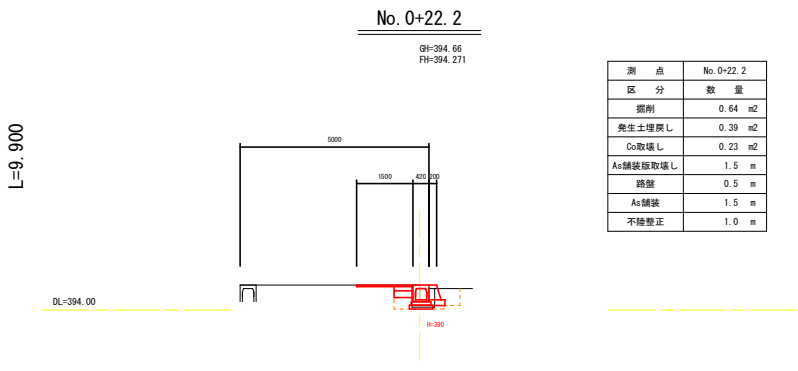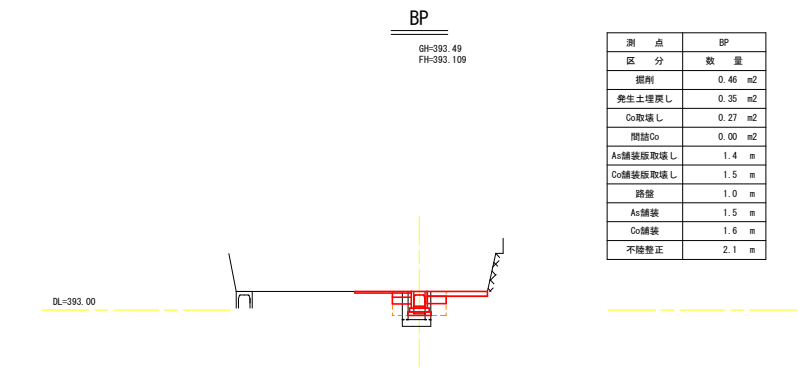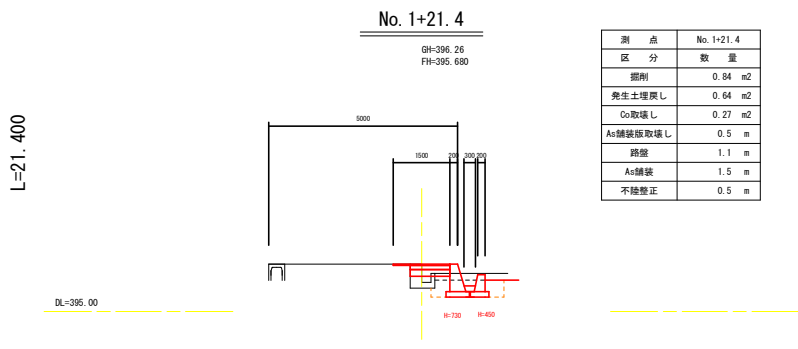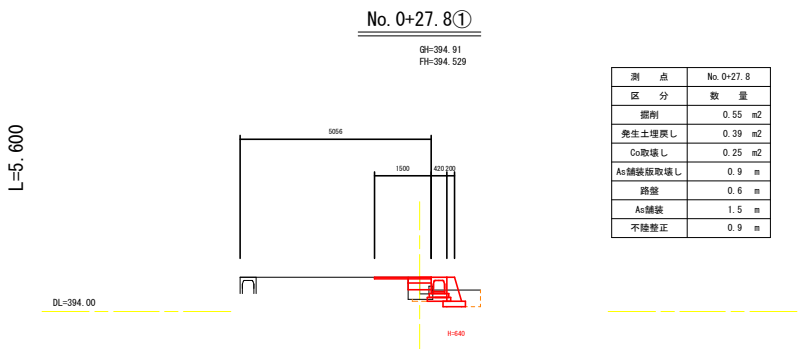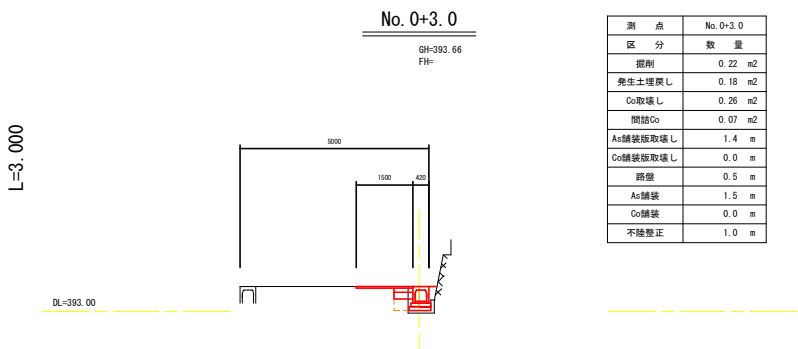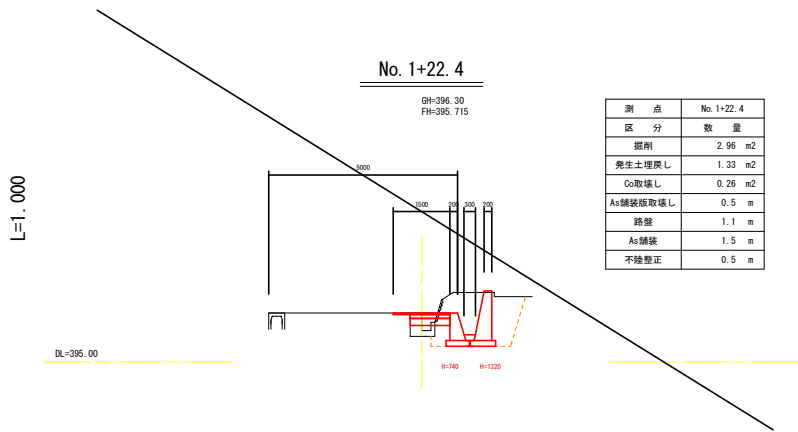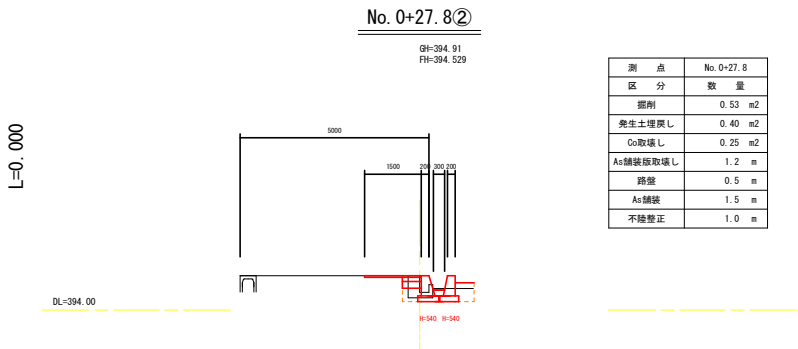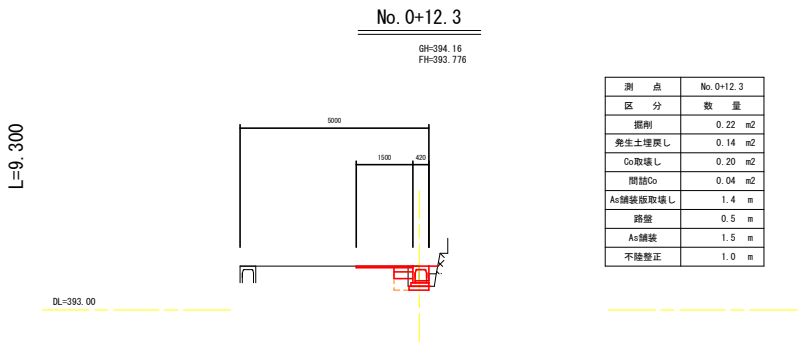


実施				
工事名	市道（旭）38・52号線整備工事			
図面名	横断面図			
作成年月日				
縮尺	1/100	図面番号	1	/ 3
会社名				
事業者名	重崎市役所			




市道（旭）52号線

平面図
1/250

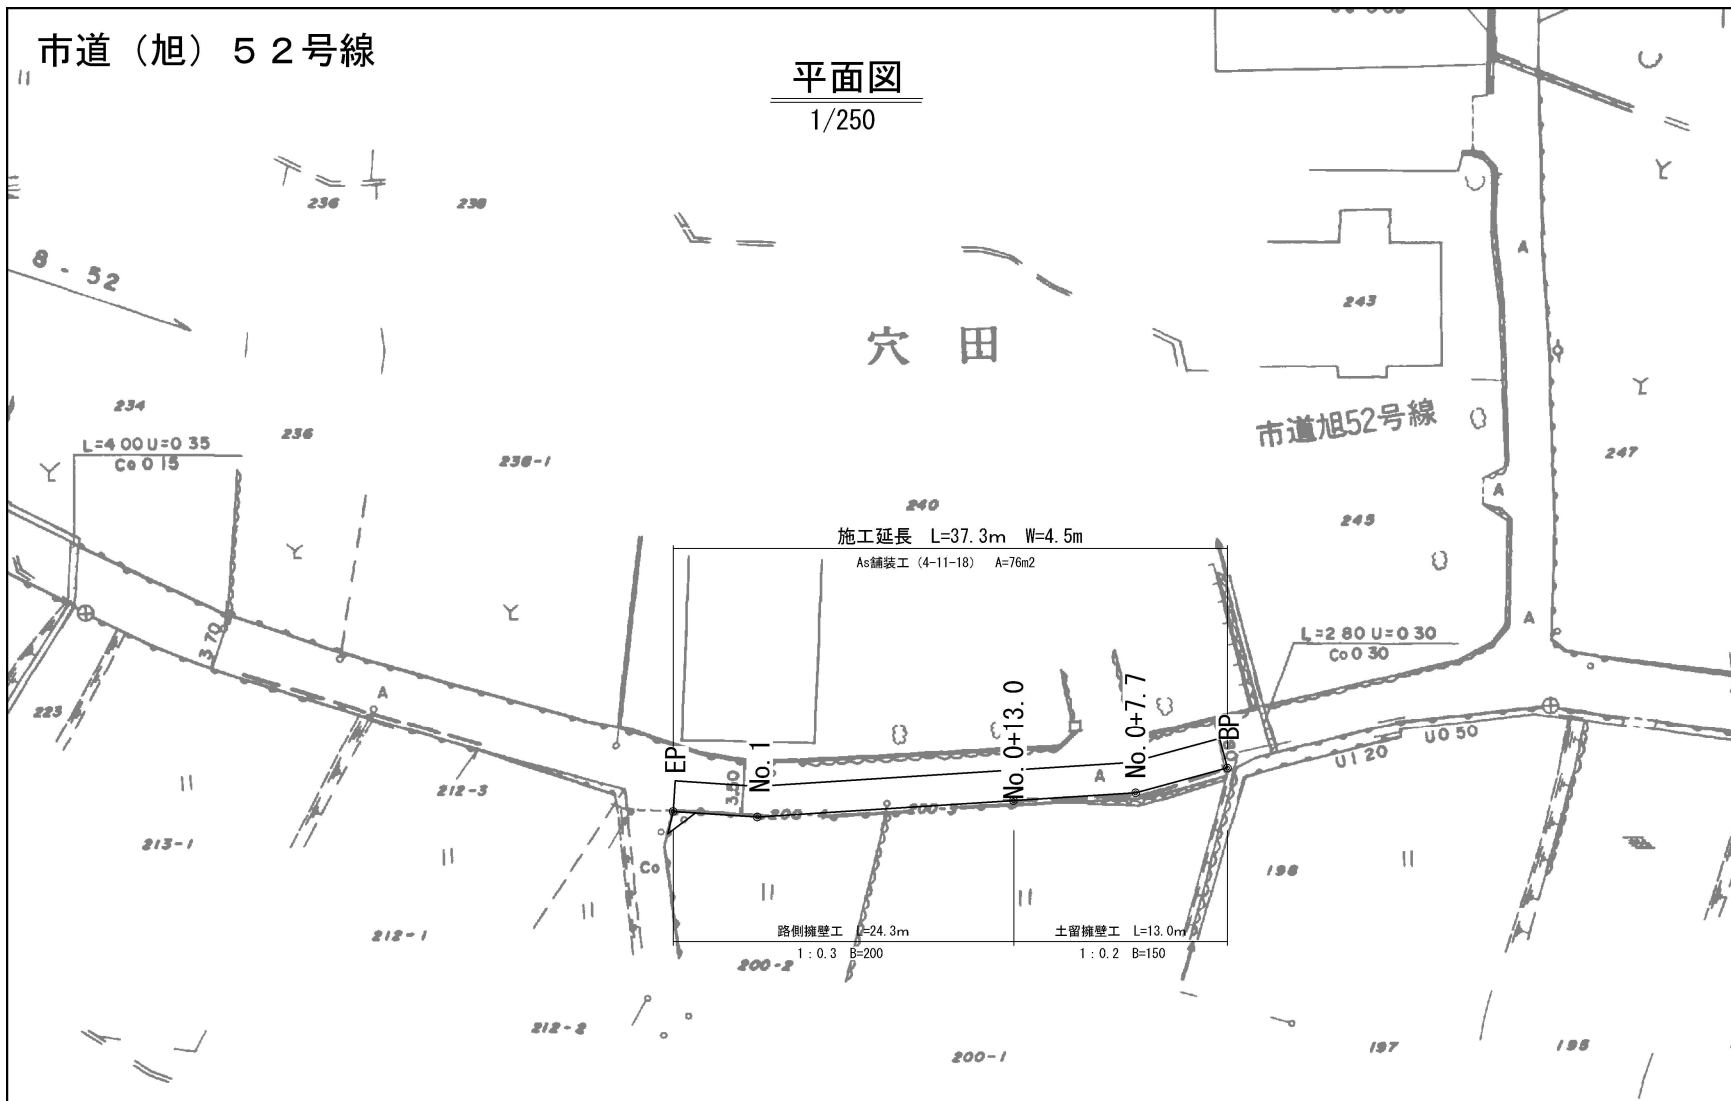

縦断図
1/100

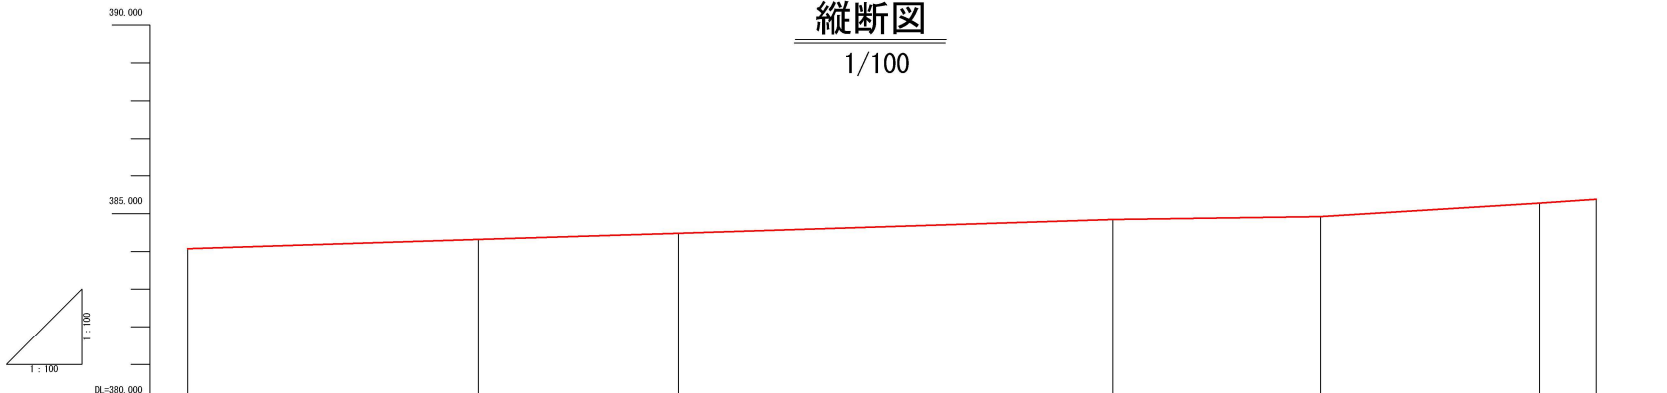


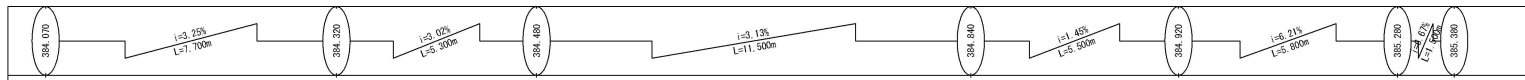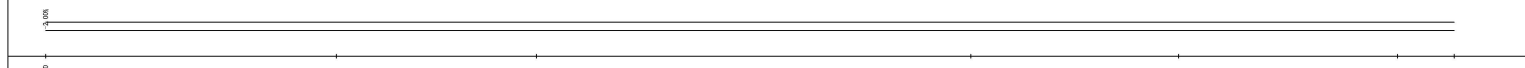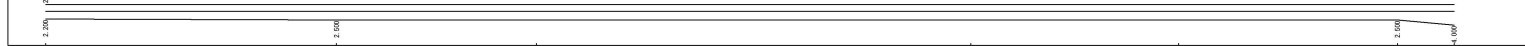勾配										
計画高	384.070	384.320	384.480	384.840	384.920	385.280	385.380	385.380	385.380	385.380
地盤高	384.07	384.32	384.48	384.84	384.92	385.28	385.38	385.38	385.38	385.38
追加距離	0.000	7.700	13.000	24.500	30.000	35.800	37.300	37.300	37.300	37.300
単距離	0.000	7.700	5.300	11.500	5.500	5.800	1.500	1.500	1.500	1.500
測点番号	BP	No. 0+7.7	No. 0+13.0	No. 0+24.5	No. 1	No. 1+5.8	EP	EP	EP	EP
平面線形曲率図										
片勾配すりつけ図										
拡幅										

構造図
1/20

路側擁壁工

土留擁壁工

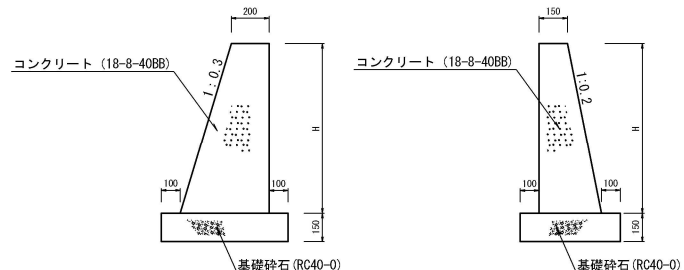


舗装工
1/10

アスファルト舗装	
表層	再生密粒度As(13) t=40
上層路盤	M-40 t=110
下層路盤	Rc-40 t=180

擁壁展開図


X:200
Y:50

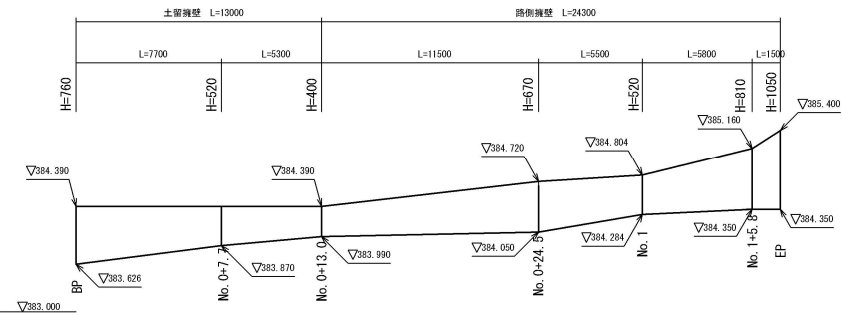


実施

工事名	市道（旭）38・52号線整備工事		
図面名	平面図・縦断図・構造図		
作成年月日			
縮尺	図示	図面番号	1 / 1
会社名			
事業者名	葦崎市役所		


No. 0+13.0①
GH=384.43
FH=384.480

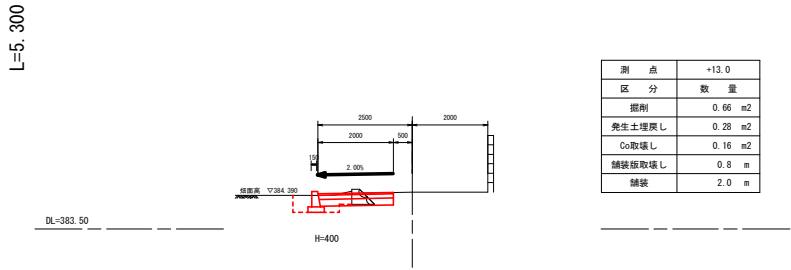


No. 0+24.5②
GH=384.75
FH=384.750

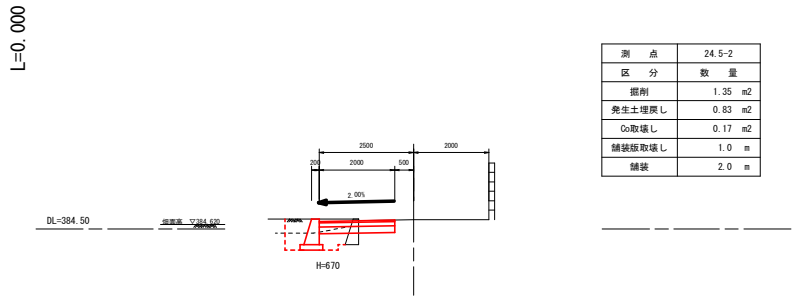


EP
GH=385.38
FH=385.380

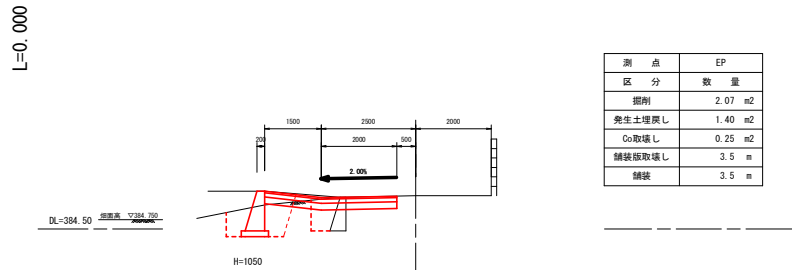


No. 0+7.7
GH=384.32
FH=384.320

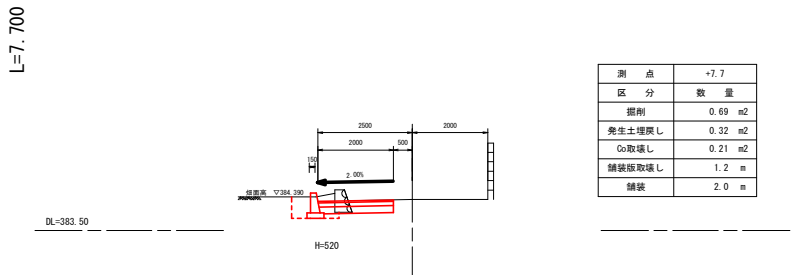


No. 0+24.5①
GH=384.75
FH=384.750

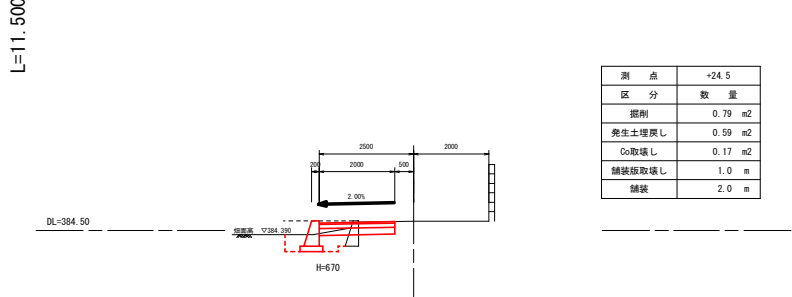


No. 1+5.8
GH=385.28
FH=385.280

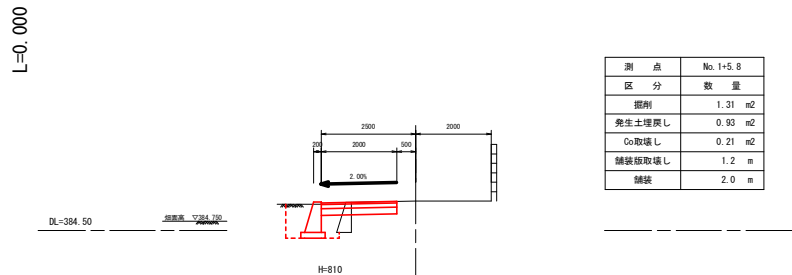


BP
GH=384.07
FH=384.070

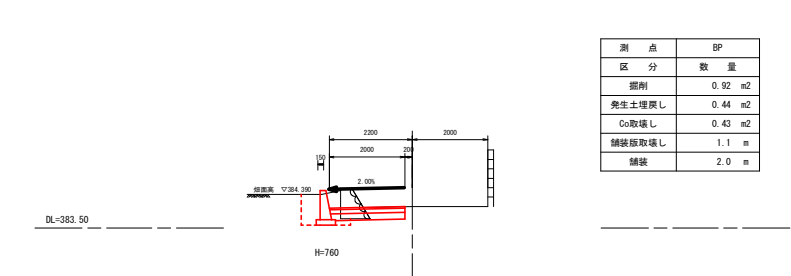

No. 0+13.0②
GH=384.48
FH=384.480

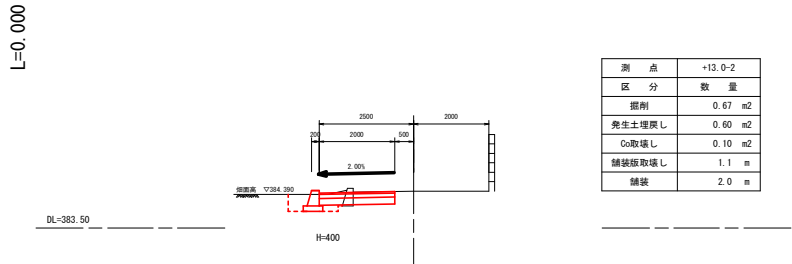

No. 1
GH=384.92
FH=384.920

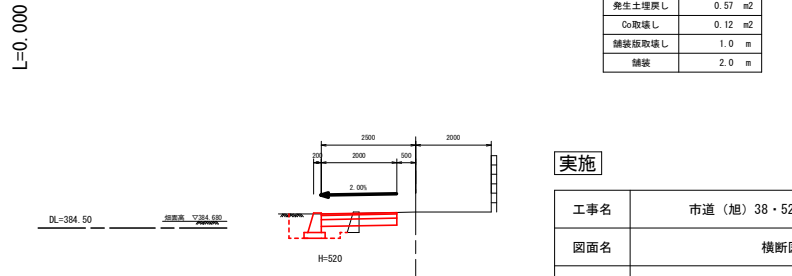

実施				
工事名	市道（旭）38・52号線整備工事			
図面名	横断図			
作成年月日				
縮尺	1/100	図面番号	1	/ 1
会社名				
事業者名	葦崎市役所			