




平面図 s=1/1000

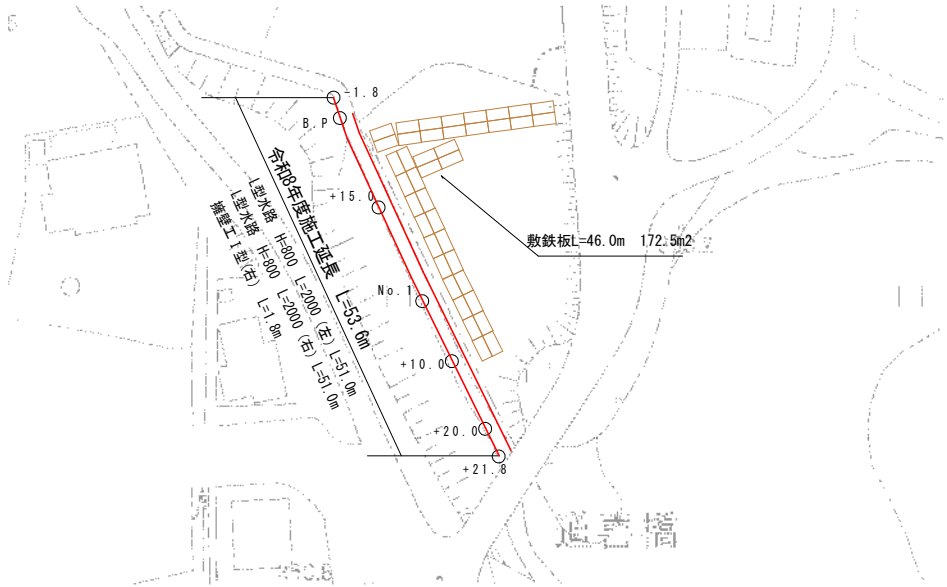



構造図

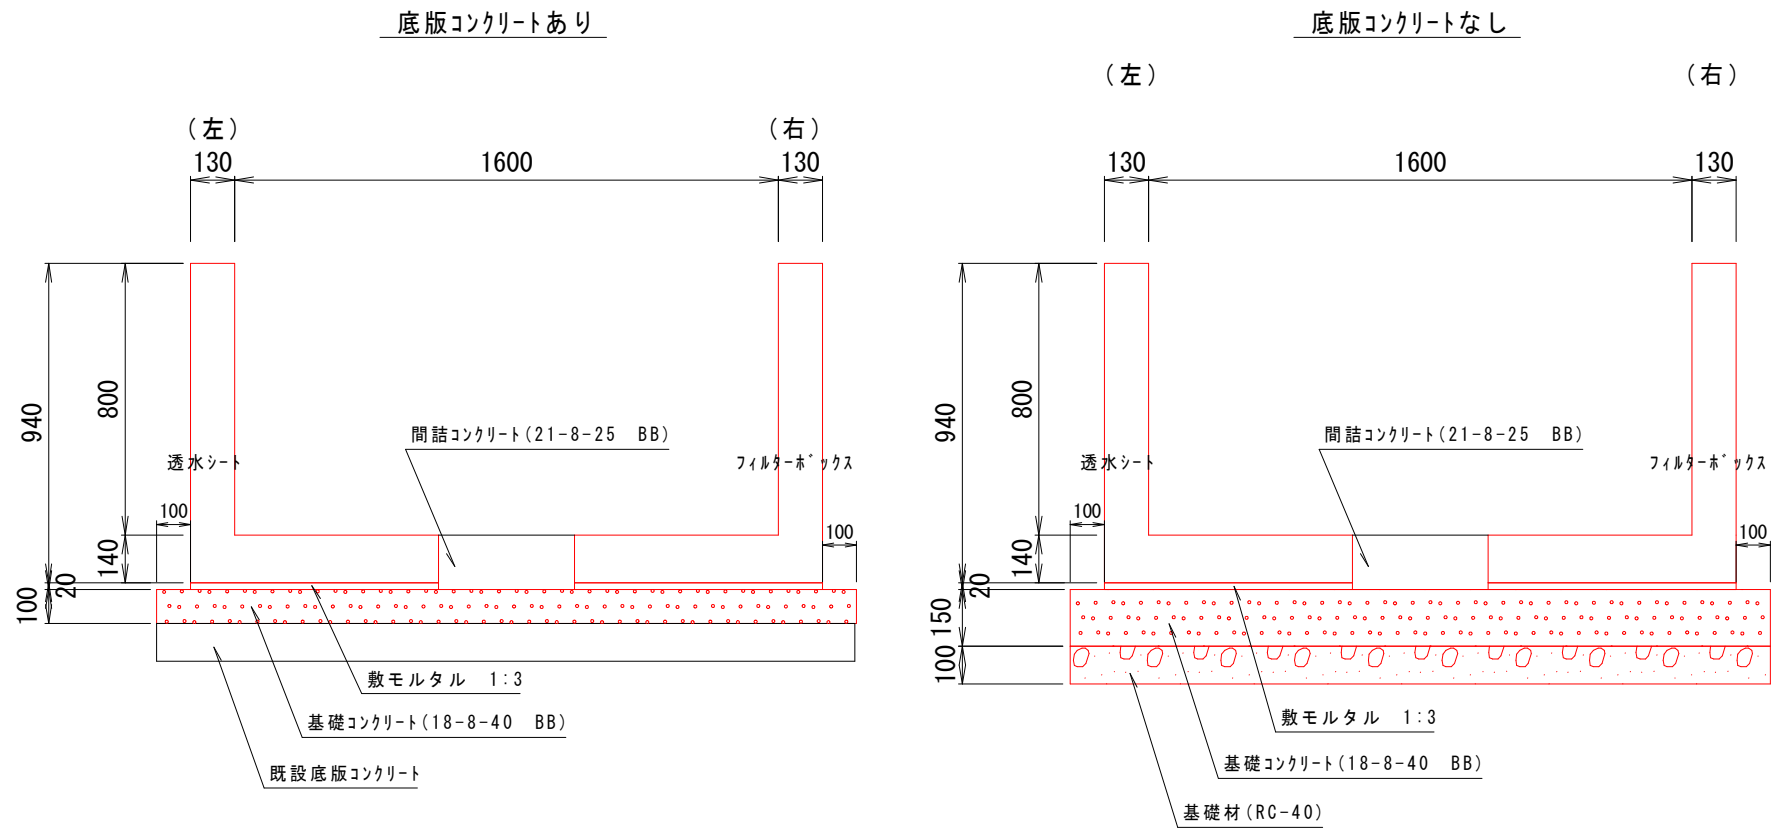

施工詳細平面図 s=1/20

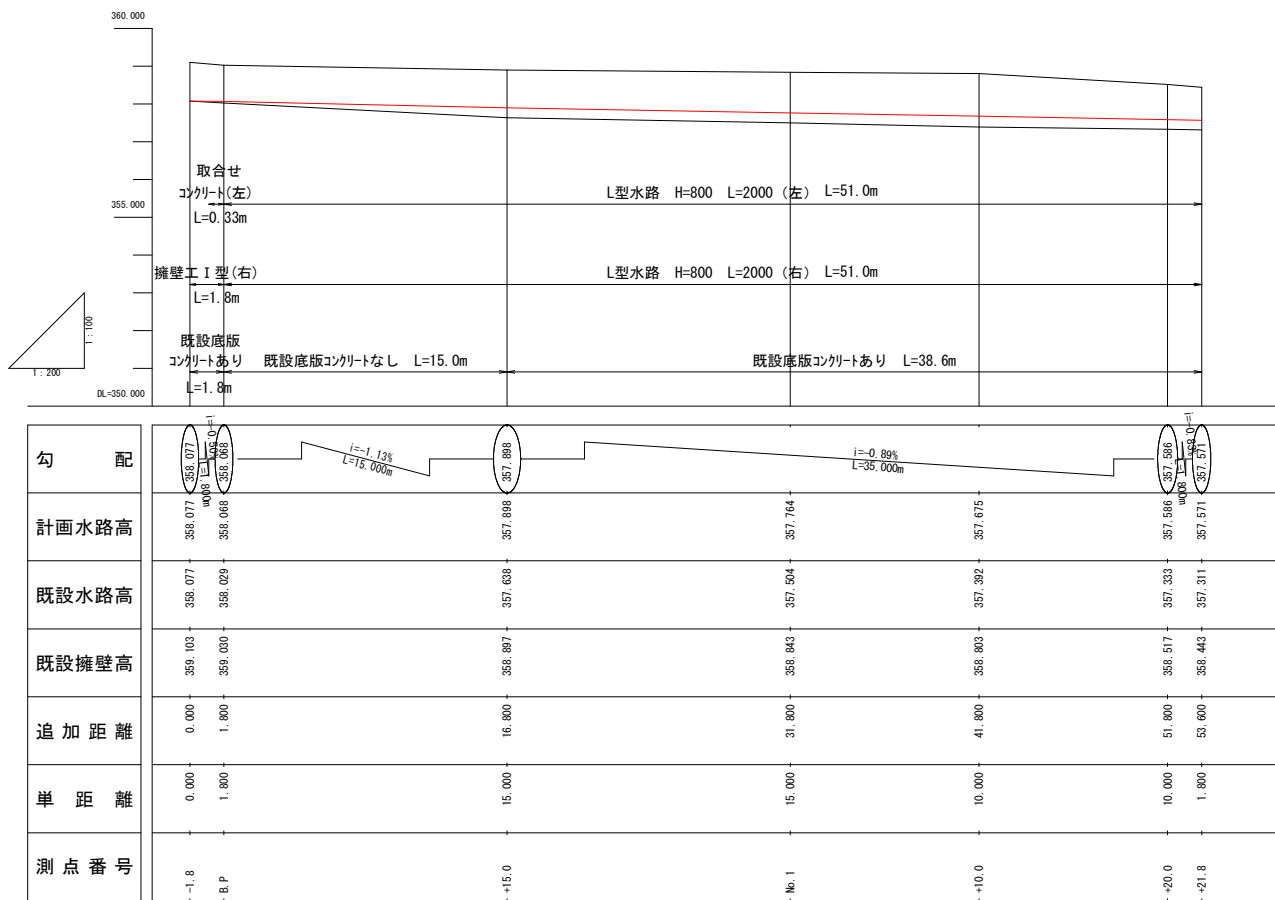

擁壁工 I 型 1/10

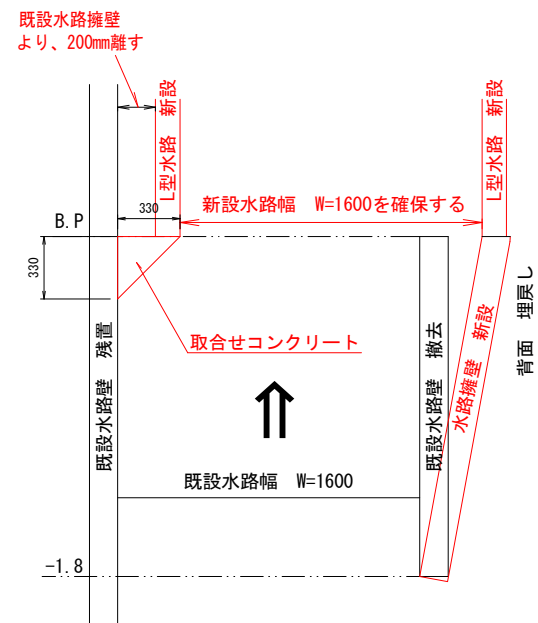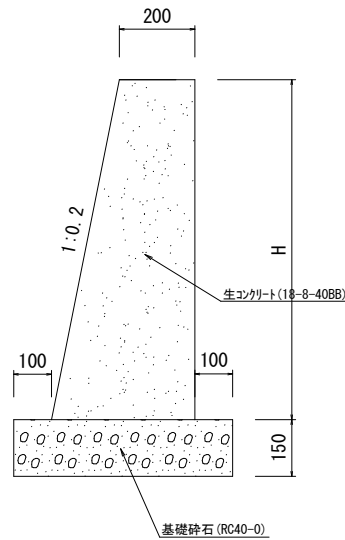

実施

工事名	若宮三丁目水路整備工事		
図面名	平面図・縦断面・構造図		
作成年月日			
縮尺	図示	図面番号	1 / 2
会社名			
事業者名			

B. P②

GH=358.029
FH=358.048

測点	B. P②
区分	数量
盛土	0.67 m2
間詰Co	0.02 m2

B. P①

GH=358.029
FH=358.048

測点	B. P①
区分	数量
床版	1.02 m2
埋戻	0.74 m2
Co取壊し	0.17 m2
高さ修正	1.00 m

+10.0

GH=357.392
FH=357.659

測点	+10.0
区分	数量
盛土	1.02 m2
間詰Co	0.02 m2

No. 1

GH=357.504
FH=357.146

測点	No. 1
区分	数量
盛土	2.98 m2
間詰Co	0.02 m2

+21.8

GH=357.311
FH=

測点	+21.8
区分	数量
盛土	1.54 m2
間詰Co	0.02 m2

+20.0

GH=357.333
FH=357.571

測点	+20.0
区分	数量
盛土	1.49 m2
間詰Co	0.02 m2

+15.0

GH=357.638
FH=357.882

測点	+15.0
区分	数量
盛土	1.21 m2
間詰Co	0.02 m2

-1.8

GH=358.077
FH=358.068

測点	-1.8
区分	数量
床版	0.92 m2
埋戻	0.74 m2
Co取壊し	0.22 m2
高さ修正	1.00 m

実施

工事名	若宮三丁目水路整備工事				
図面名	断面図				
作成年月日					
縮尺	図示	図面番号	2	/	2
会社名					
事業者名					