


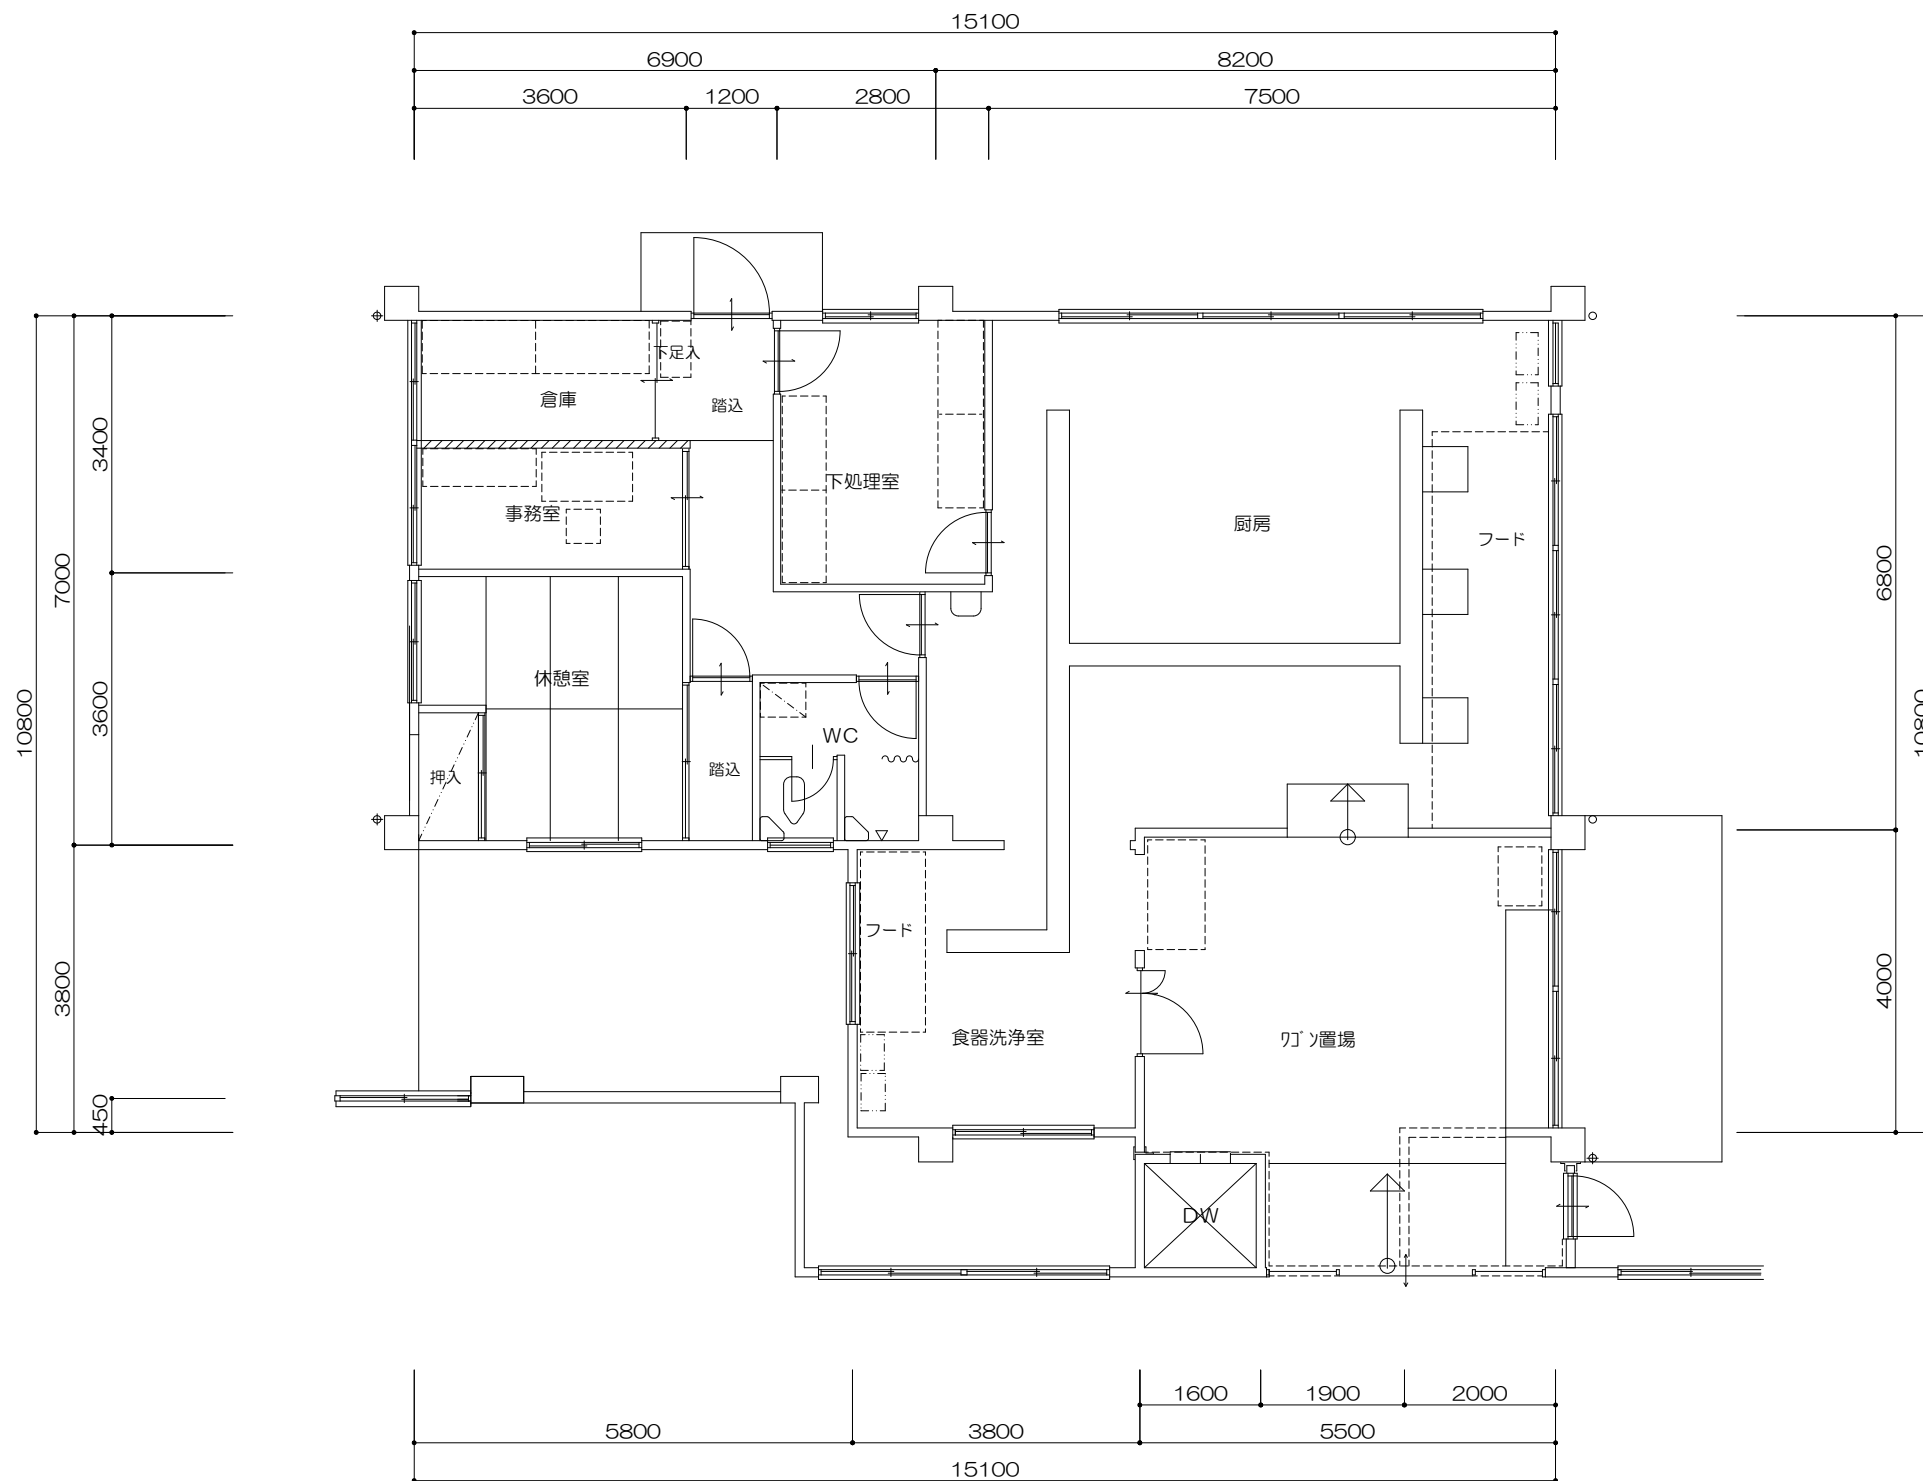

1階平面図 1/100

承認	設計	担当	縮尺 1/100 (A3)
			設計年月日

工事名称	葦崎北西小学校給食室
図面名称	1階平面詳細図

No.