


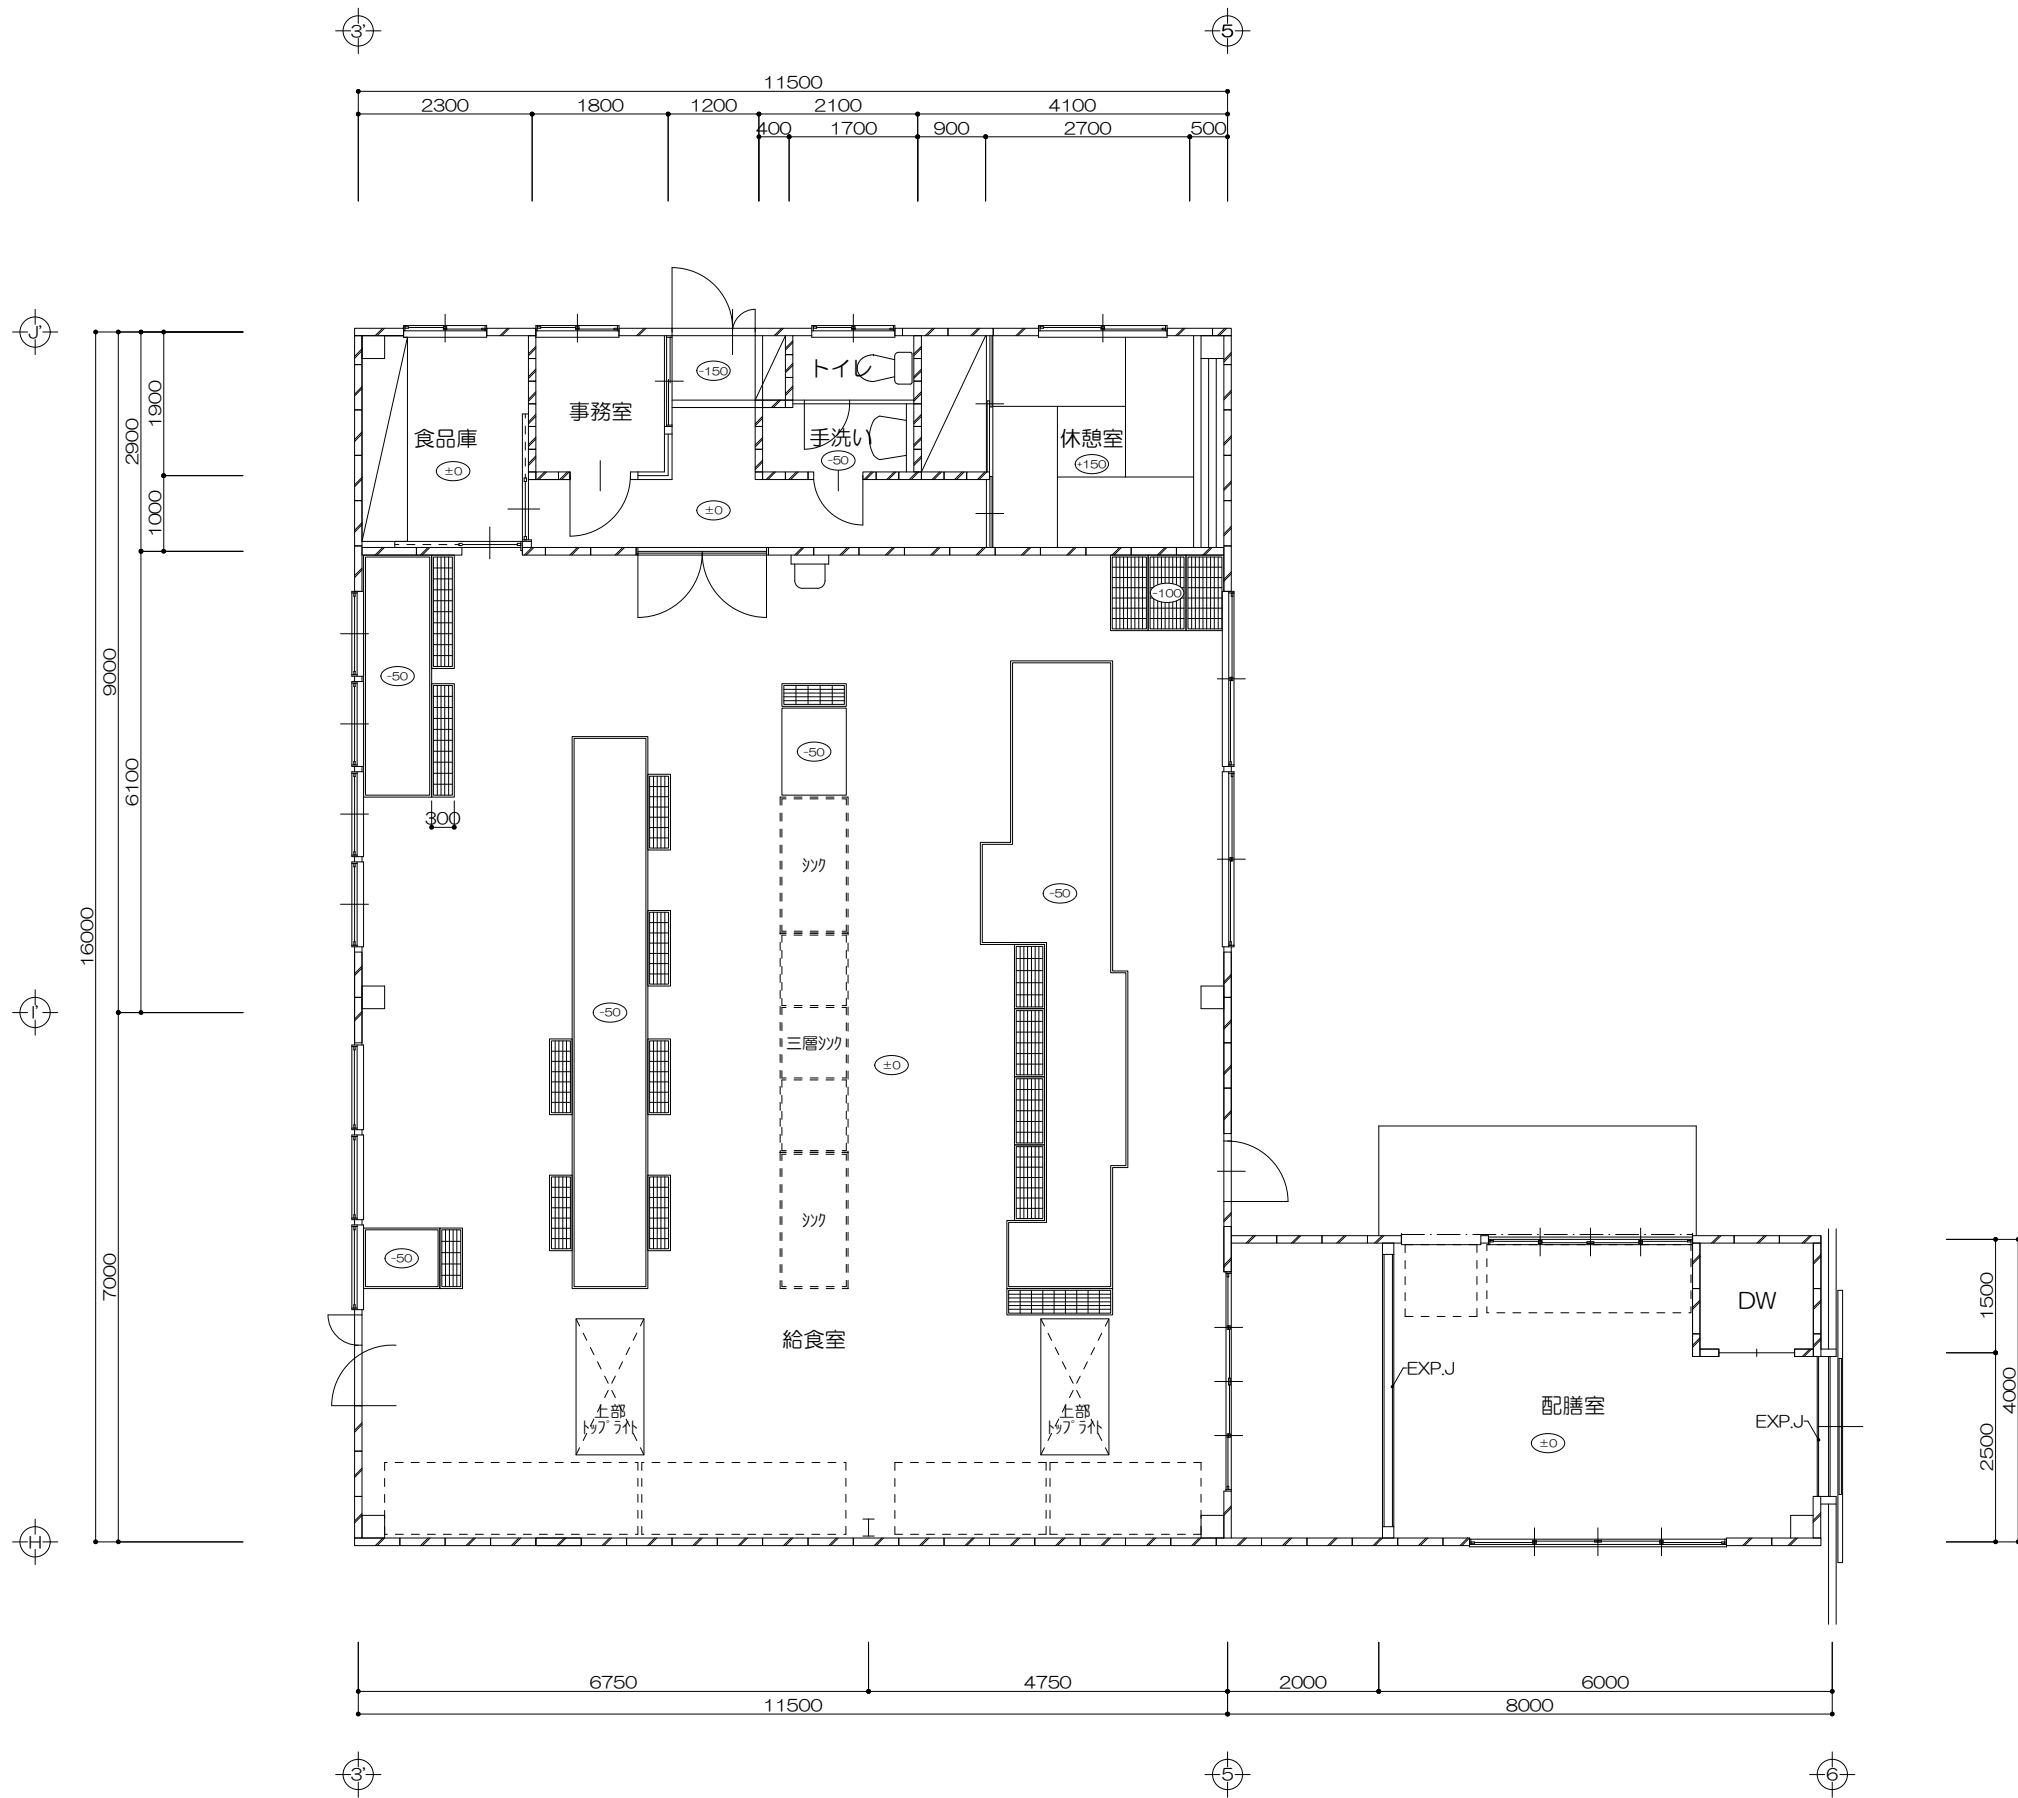

1階平面図 1/100

承認	設計	担当	縮尺	工事名称	No.
			1/100 (A3)	葦崎北東小学校給食室	
			設計年月日	図面名称	
				1階平面詳細図	