


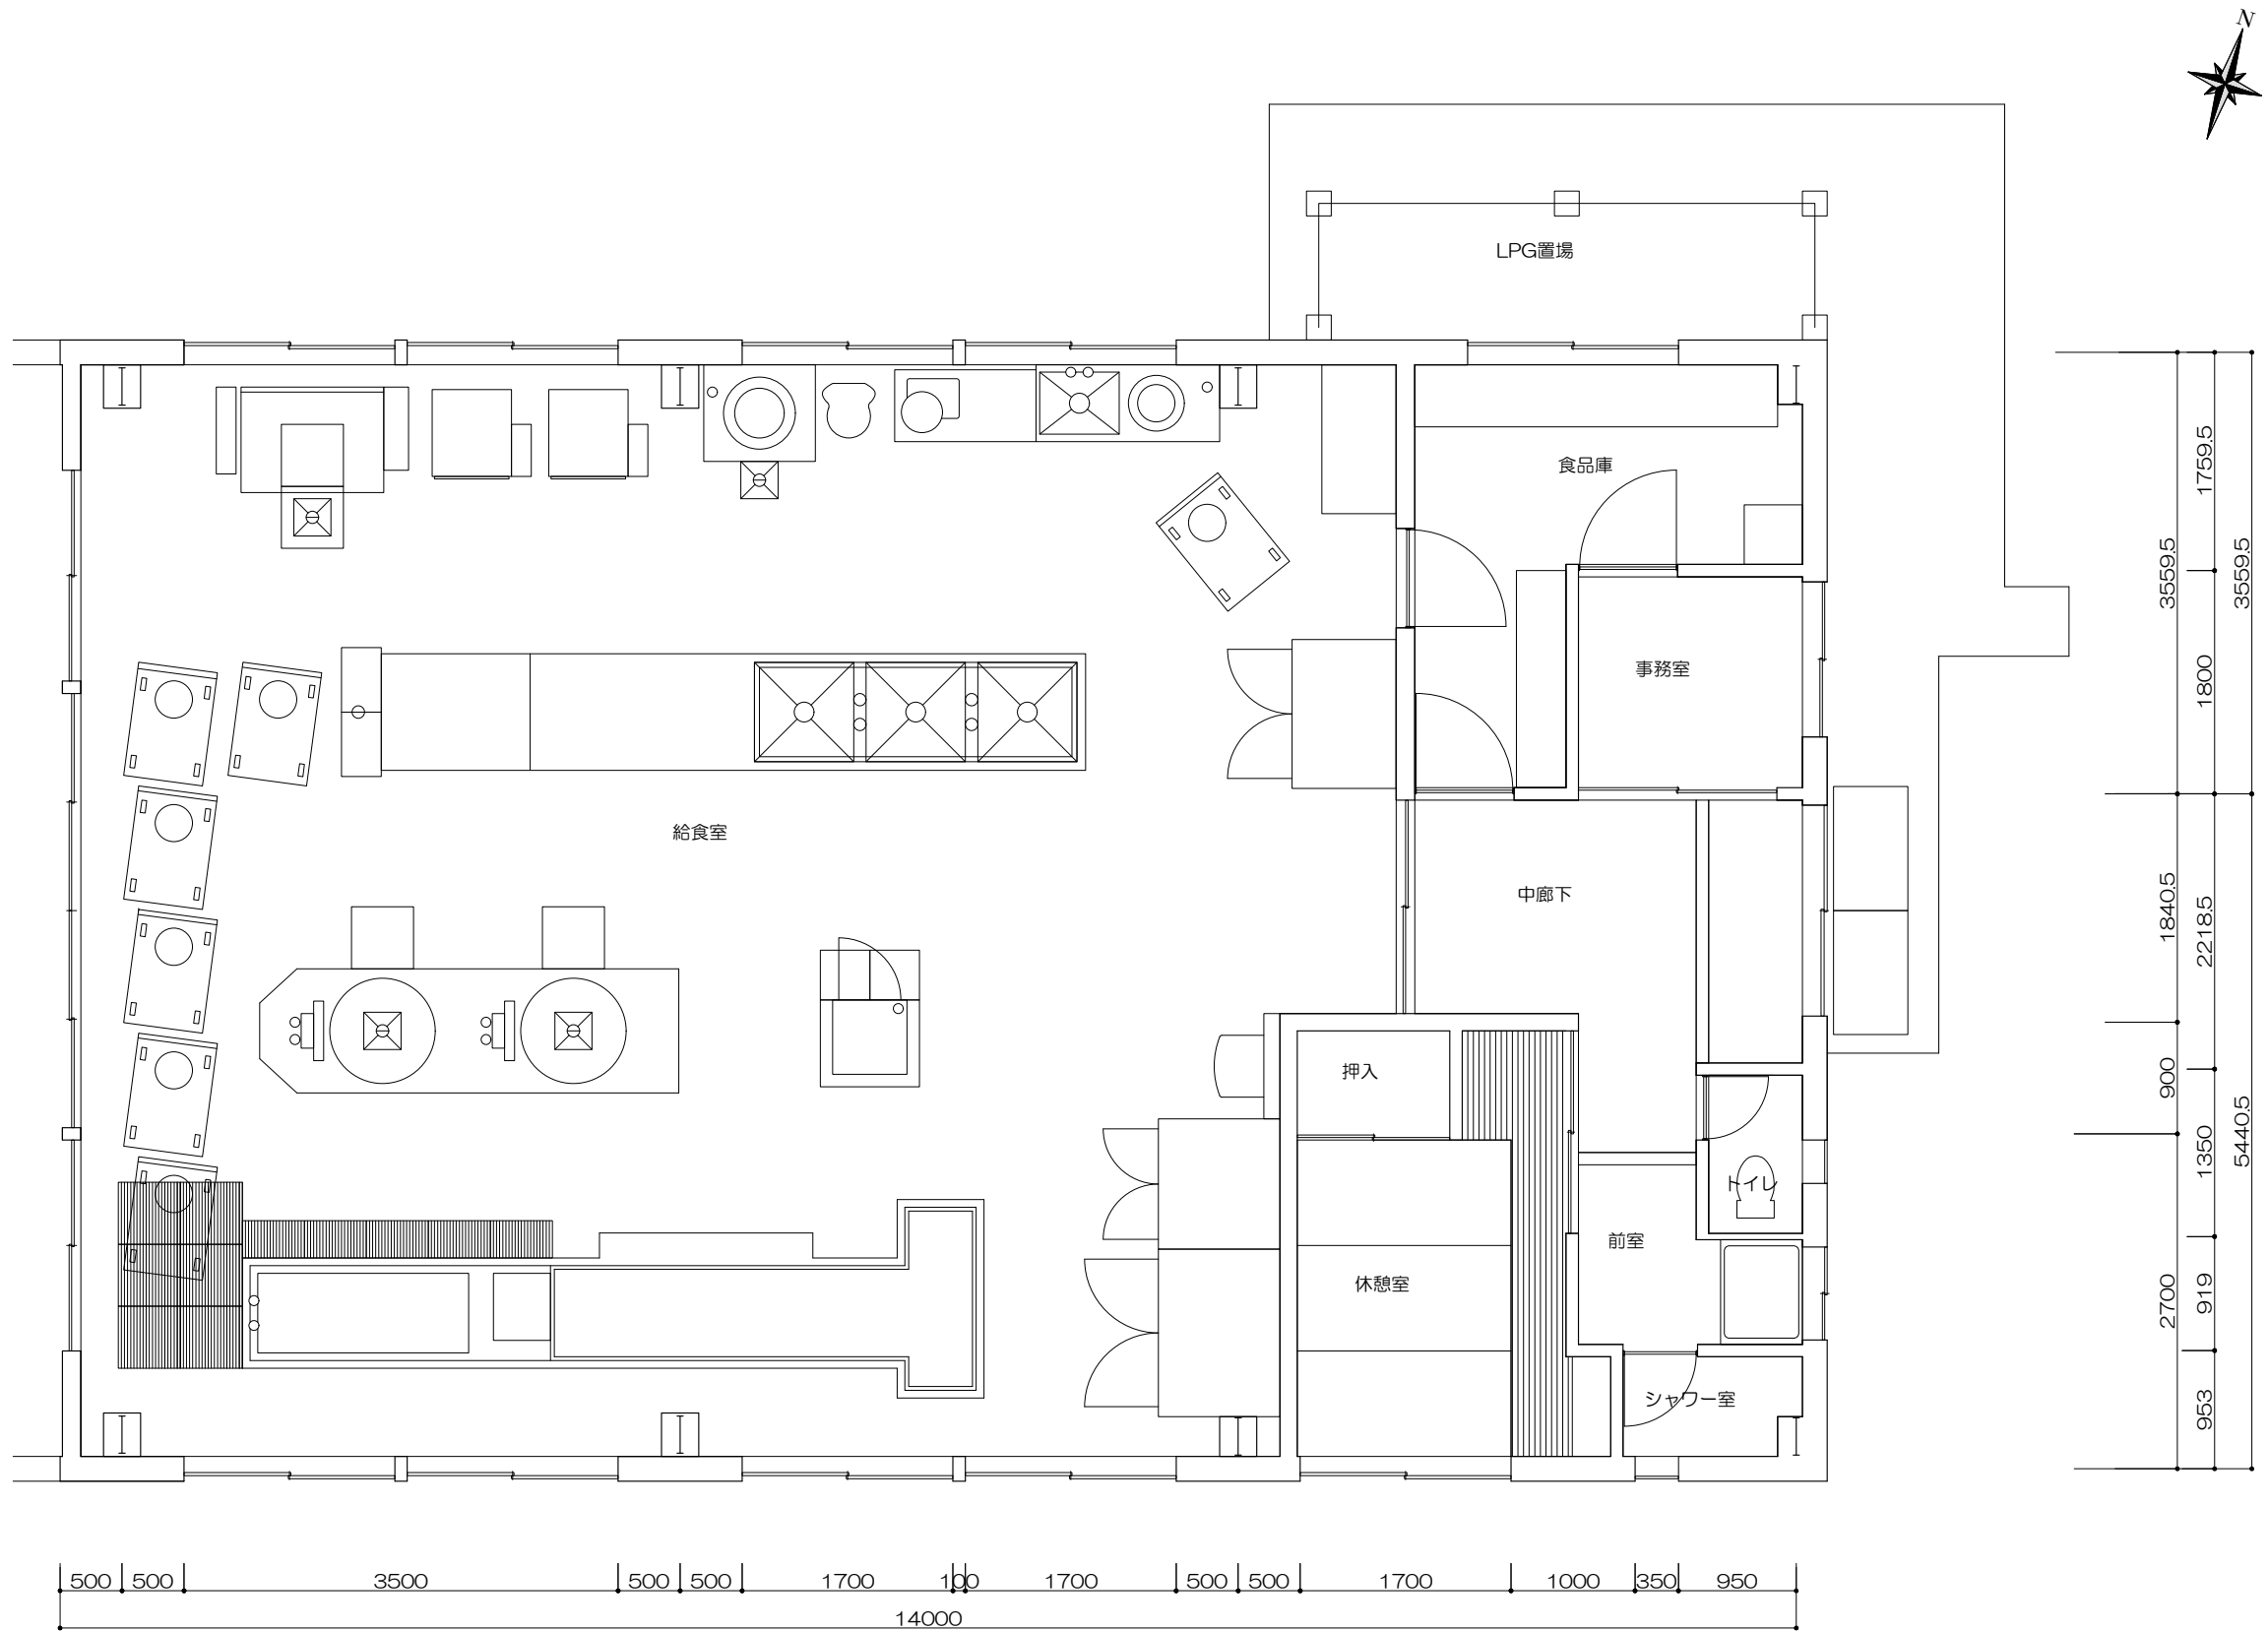

1階平面図 1/60

承認	設計	担当	縮尺			No.
			1/60 (A3)	工事名称	穂坂小学校給食室	
			設計年月日	図面名称	1階平面詳細図	