



下水道工事（第1工区）


平面図 S=1/500

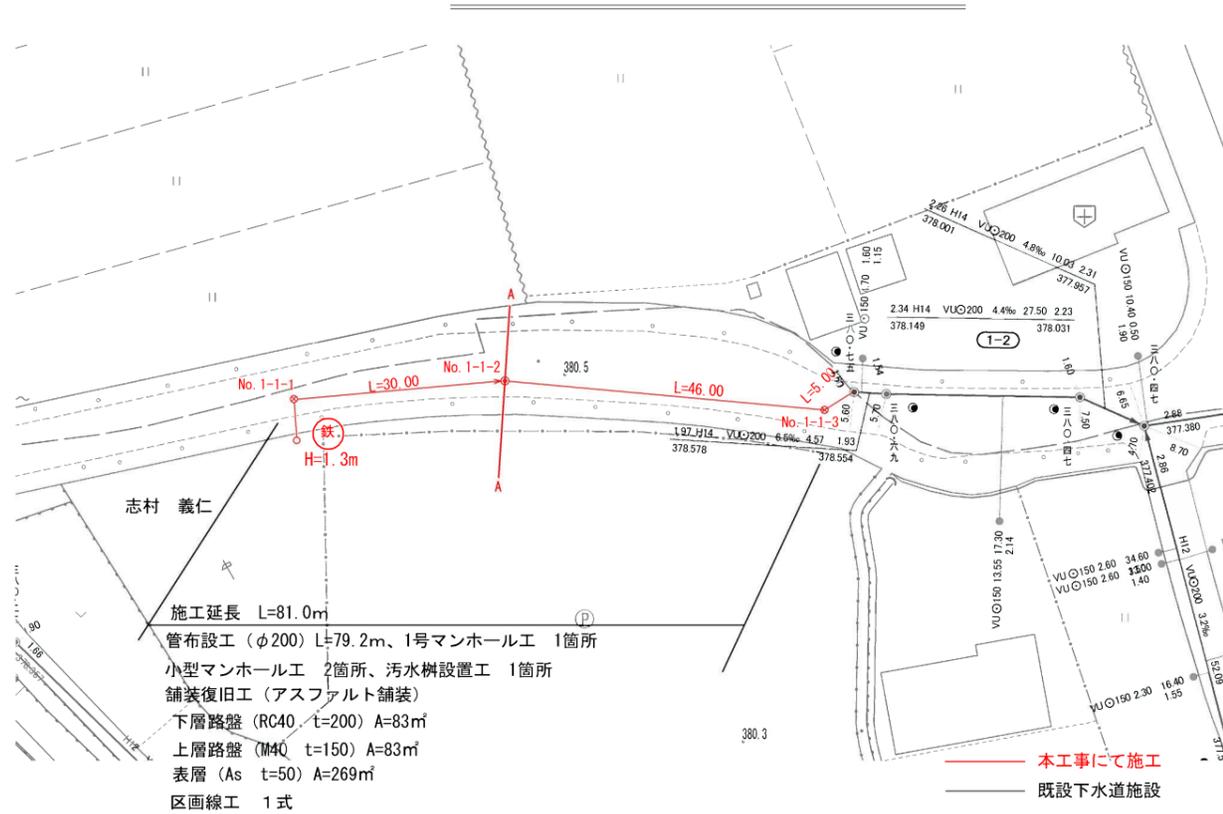

縦断図

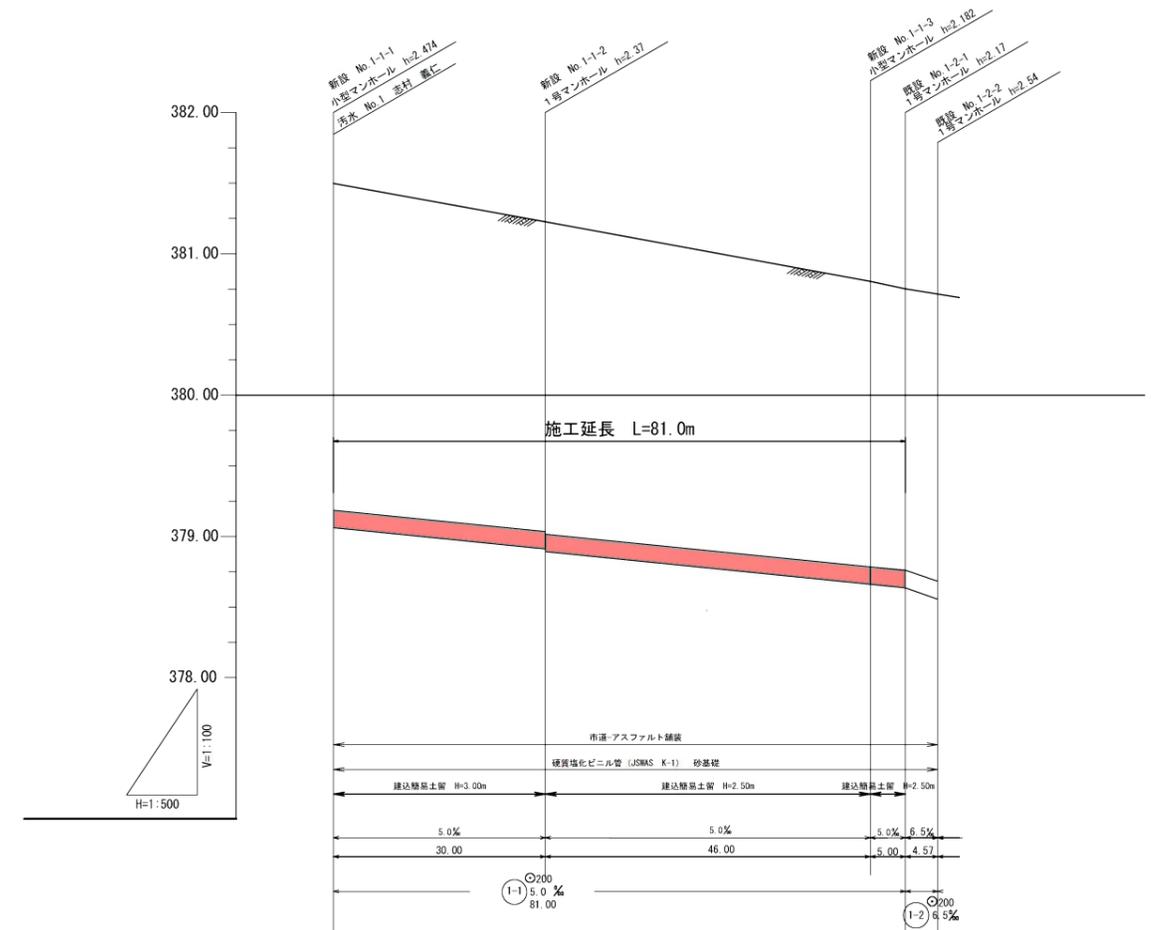

横断面図 S=1/100

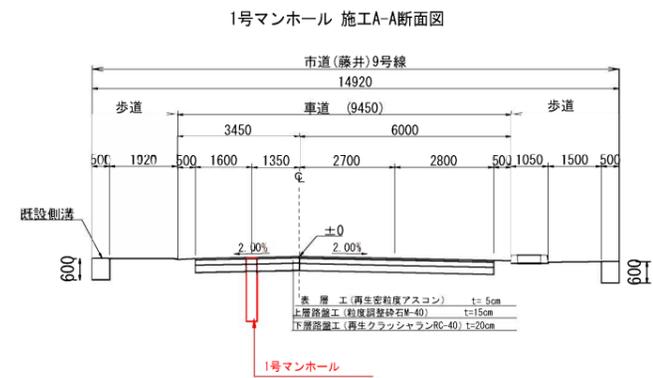

地盤高	381.497	381.226	380.805	380.750	380.650
土	2.27	2.15 2.17	1.97	1.94 1.96	1.93
管底高	379.023	378.673 378.653	378.623	378.598 378.578	378.554
掘削深	2.58	2.46 2.48	2.29	2.26 2.28	2.24
追加距離	0.00	30.00	76.00	81.00	

実施

工事名	下水道工事（第1工区）		
図面名	平面図・縦断図・標準断面図		
作成年月日			
縮尺	図示	図面番号	1 / 1
会社名			
発注者	藤崎市役所		