

縦 断 図

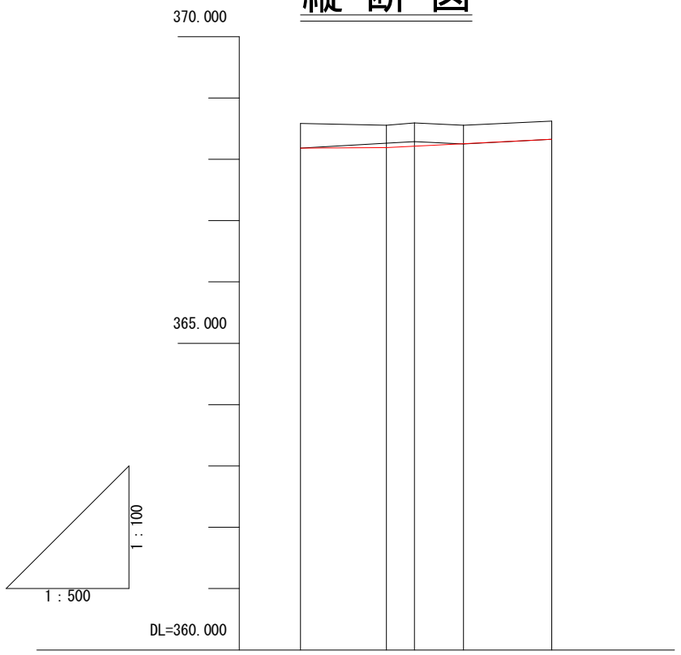

勾配		368.183	368.193	368.215	368.255	368.325
			I=0.14% L=7.800m		I=0.98% L=13.500m	
計画高		368.183	368.193	368.215	368.255	368.325
地盤高		368.584	368.555	368.592	368.557	368.621
切土高		0.40	0.36	0.38	0.30	0.30
盛土高						
追加距離		0.000	7.000	9.300	13.300	20.500
単距離		0.000	7.000	2.300	4.000	7.200
測点番号		B.P	+7.0	+9.3	+13.3	+20.5

平 面 図


S=1/500

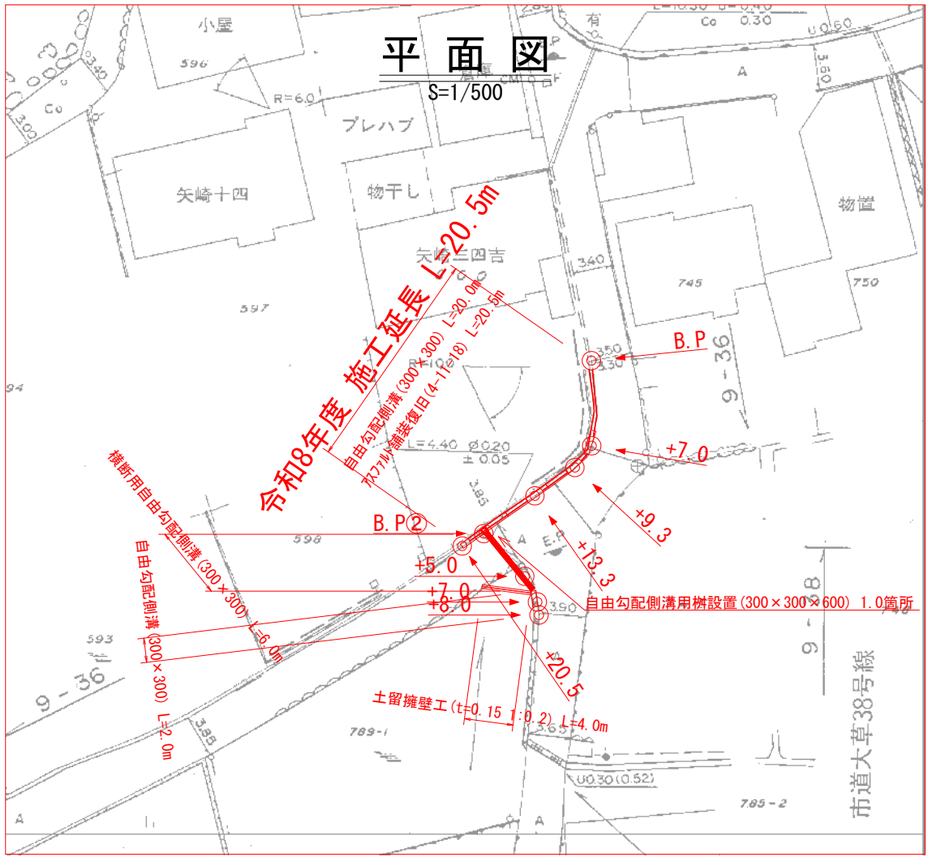

構 造 図

S=1/20


自由勾配側溝用桝

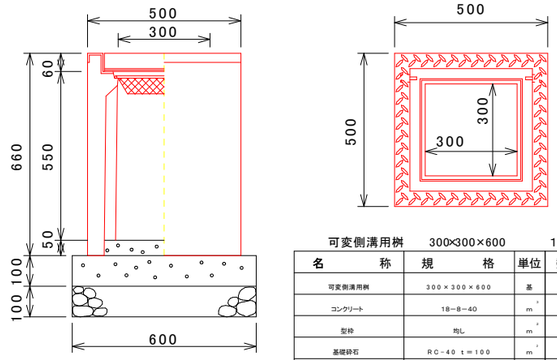


可変側溝用桝 300×300×600 1基当たり材料表

名称	規格	単位	数量	備考
可変側溝用桝	300×300×600	基	1.00	
コンクリート	18-8-40	m³	0.04	
型枠	均し	m²	0.24	
基礎砕石	RC-40 t=100	m²	0.36	
インバートコンクリート	18-8-25	m³	0.01	
グレーチング蓋	300×300用	枚	1.00	

土留擁壁工　横断用自由勾配側溝(300×300)

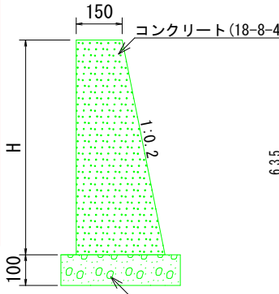


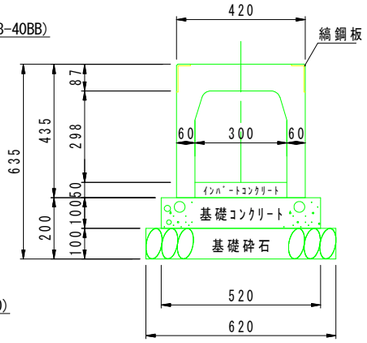

材料表 10m当り

名称	規格・寸法	単位	数量	摘要
基礎コンクリート	18-8-25	m3	0.52	
基礎型枠	損料	m2	2.00	
基礎砕石	RC-40	m2	6.20	t=10.0cm
インバートコンクリート	18-8-25	m3	0.15	
横断自由勾配側溝(ｶﾞﾚｰﾁﾝｸﾞﾙ付)	B=300 H=300	個	5.00	L=2.0m w=315kg ｶﾞﾚｰﾁﾝｸﾞﾙ L=1.0m w=32kg


自由勾配側溝(300×300)

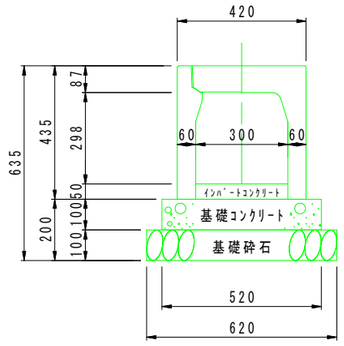

材料表 10m当り

名称	規格・寸法	単位	数量	摘要
基礎コンクリート	18-8-25	m3	0.52	
基礎型枠	損料	m2	2.00	
基礎砕石	RC-40	m2	6.20	t=10.0cm
インバートコンクリート	18-8-25	m3	0.15	
自由勾配側溝(300×300)	B=300 H=300	個	5.00	L=2.0m w=315kg
側溝蓋	コンクリート蓋	枚	8.00	L=0.5m w=31kg
	ｸﾞﾚｰﾁﾝｸﾞﾙ蓋 (1-2.5)単価2倍	枚	2.00	L=0.5m w=14kg

自由勾配側溝(300×400)

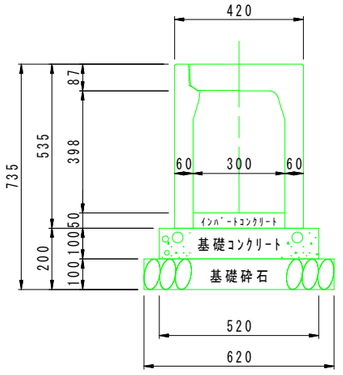

材料表 10m当り


名称	規格・寸法	単位	数量	摘要
基礎コンクリート	18-8-25	m3	0.52	
基礎型枠	損料	m2	2.00	
基礎砕石	RC-40	m2	6.20	t=10.0cm
インバートコンクリート	18-8-25	m3	0.15	
FX側溝	B=300 H=400	個	5.00	L=2.0m w=371kg
側溝蓋	コンクリート蓋	枚	8.00	L=0.5m w=31kg
	ｸﾞﾚｰﾁﾝｸﾞﾙ蓋 (1-2.5)単価2倍	枚	2.00	L=0.5m w=14kg

工事名	大草町集落内水路整備工事（西の割工区）		
図面名	縦断図①・平面図①・構造図①		
作成年月日			
縮尺	図示	図面番号	1 / 4
会社名	韮崎市大草町西の割　地内		
事業者名	韮崎市役所		

+7.0

GH=368.56
FH=368.193

測　　点	+7.0
区　　分	数　　量
掘削(床掘)	0.45 m2
埋戻	0.17 m2
Co取壊し	0.11 m2
間詰Co	0.02 m2
舗装版破砕	1.00 m
路盤復旧	0.60 m

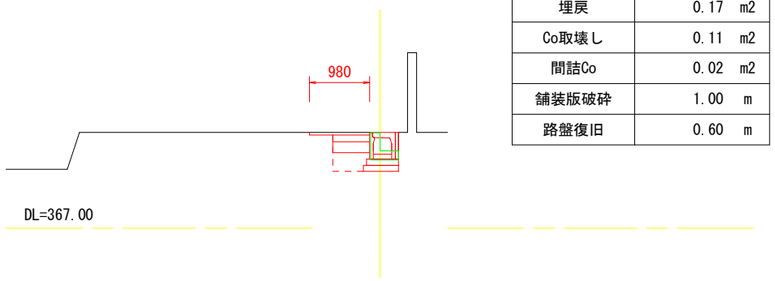


L=7.0m

+13.3


GH=368.56
FH=368.255

測　　点	+13.3
区　　分	数　　量
掘削(床掘)	0.43 m2
埋戻	0.17 m2
Co取壊し	0.12 m2
間詰Co	0.02 m2
舗装版破砕	1.00 m
路盤復旧	0.60 m

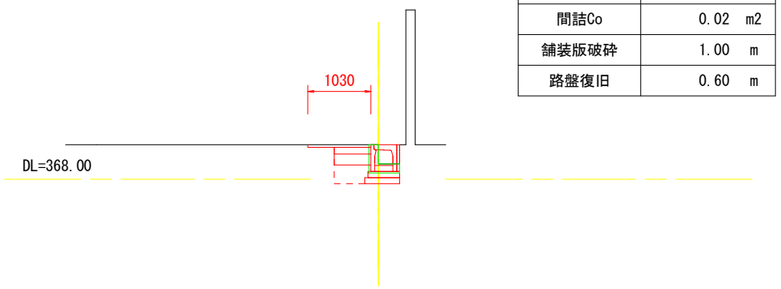


L=4.0m

+5.0 ～ +8.0

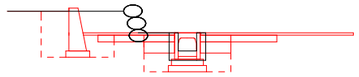

測　　点	+5.0～+8.0
区　　分	数　　量
掘削(床掘)	1.74 m2
埋戻	0.74 m2
Co取壊し	0.29 m2
舗装版破砕	3.75 m
路盤復旧	2.50 m

B.P② ～ +5.0

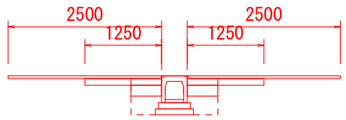


測　　点	B.P②～+5.0
区　　分	数　　量
掘削(床掘)	0.79 m2
埋戻	0.28 m2
Co取壊し	0.15 m2
舗装版破砕	5.00 m
路盤復旧	2.50 m

+20.5

GH=368.62
FH=368.325

測　　点	+25.0
区　　分	数　　量
掘削(床掘)	0.49 m2
埋戻	0.17 m2
Co取壊し	0.10 m2
間詰Co	0.02 m2
舗装版破砕	1.00 m
路盤復旧	0.60 m

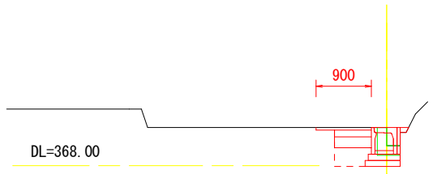


L=7.2m

B.P

GH=368.58
FH=368.183

測　　点	B.P
区　　分	数　　量
掘削(床掘)	0.49 m2
埋戻	0.23 m2
Co取壊し	0.13 m2
間詰Co	0.04 m2
舗装版破砕	1.00 m
路盤復旧	0.60 m

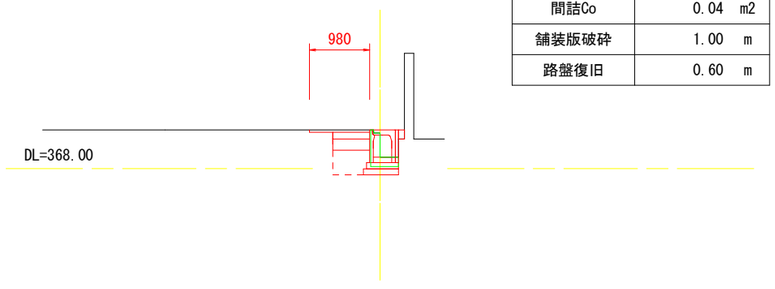


L=2.3m

+9.3


GH=368.59
FH=368.215

測　　点	+9.3
区　　分	数　　量
掘削(床掘)	0.43 m2
埋戻	0.16 m2
Co取壊し	0.12 m2
間詰Co	0.02 m2
舗装版破砕	1.00 m
路盤復旧	0.60 m

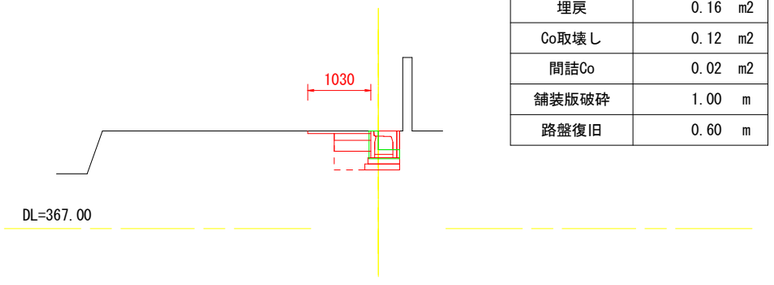

工事名	大草町集落内水路整備工事（西の割工区）		
図面名	横断図①		
作成年月日			
縮尺	1:100	図面番号	2 / 4
会社名	韮崎市大草町西の割　地内		
事業者名	韮崎市役所		


縦 断 図

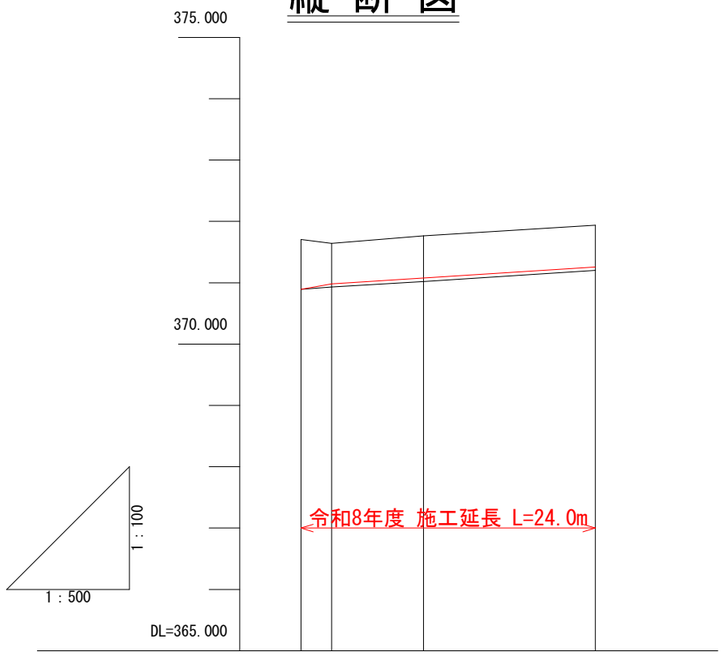

勾　　配		i=1.27% L=21.500m			
計　画　高	370.894	370.981	371.077		371.255
地　盤　高	371.705	371.643	371.766		371.938
切　土　高	0.81	0.66	0.69		0.68
盛　土　高					
追 加 距 離	0.000	2.500	10.000		24.000
単　距　離	0.000	2.500	7.500		14.000
測 点 番 号	B.P	+2.5	+10.0		+24.0


平 面 図

S=1/500

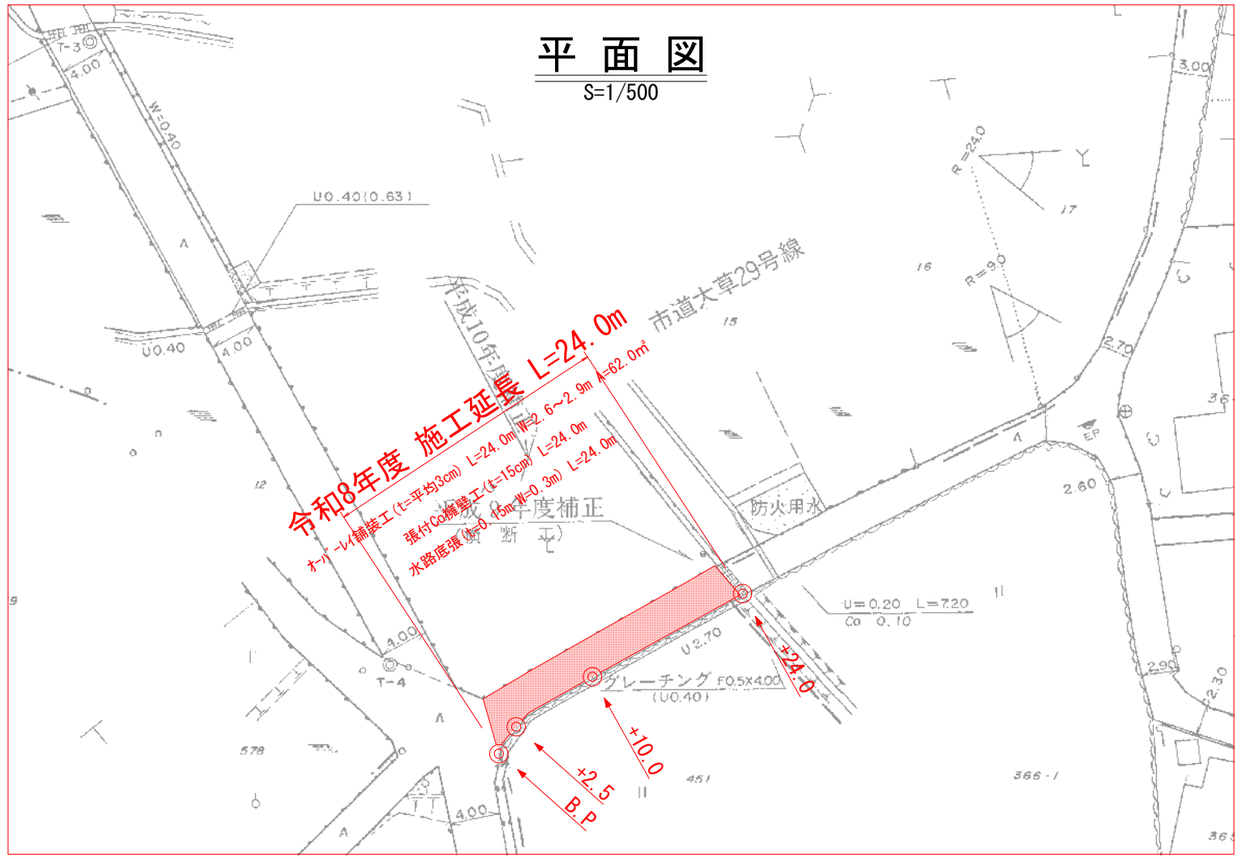

構 造 図

S=1/20

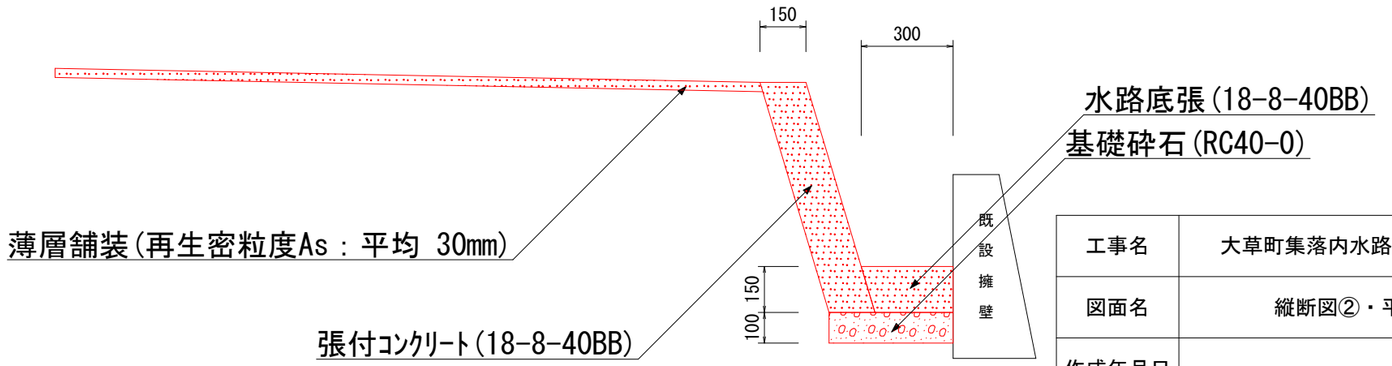


工事名	大草町集落内水路整備工事（西の割工区）		
図面名	縦断図②・平面図②・構造図②		
作成年月日			
縮尺	図示	図面番号	3 / 4
会社名	韮崎市大草町西の割　地内		
事業者名	韮崎市役所		

+10.0

GH=371.77
FH=371.077


測　　点	+10.0
区　　分	数　　量
掘削(床掘)	0.02　m2
埋戻	0.02　m2
Co取壊し	0.11　m2
底張りCo	0.04　m2

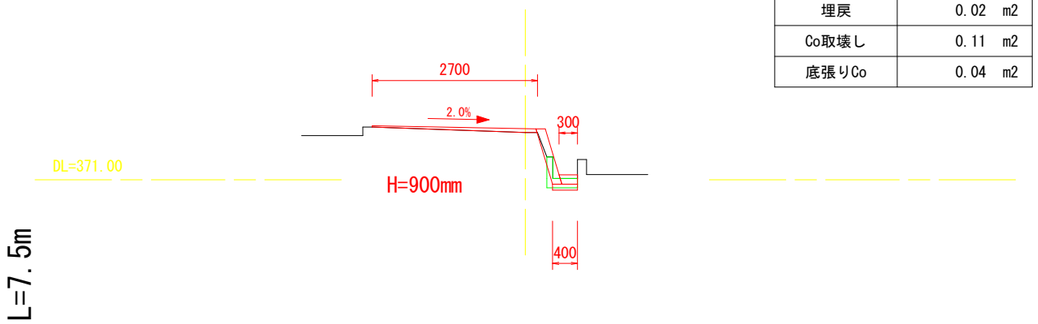

+2.5

GH=371.64
FH=370.981


測　　点	+2.5
区　　分	数　　量
掘削(床掘)	0.02　m2
埋戻	0.02　m2
Co取壊し	0.11　m2
底張りCo	0.04　m2

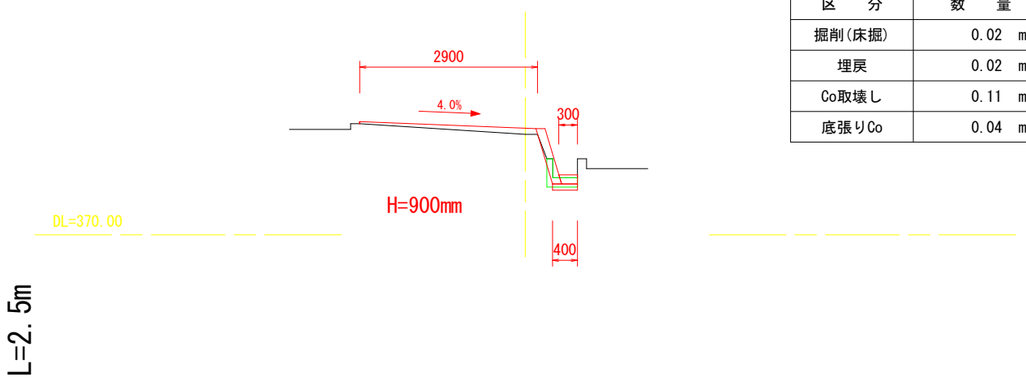

B.P

GH=371.71
FH=370.894


測　　点	B.P
区　　分	数　　量
掘削(床掘)	0.07　m2
埋戻	0.00　m2
Co取壊し	0.13　m2
底張りCo	0.06　m2

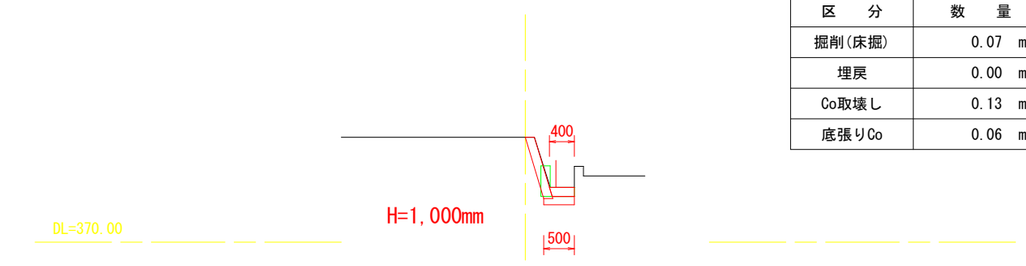

+24.0

GH=371.94
FH=371.255

測　　点	+24.0
区　　分	数　　量
掘削(床掘)	0.02　m2
埋戻	0.02　m2
Co取壊し	0.10　m2
底張りCo	0.04　m2

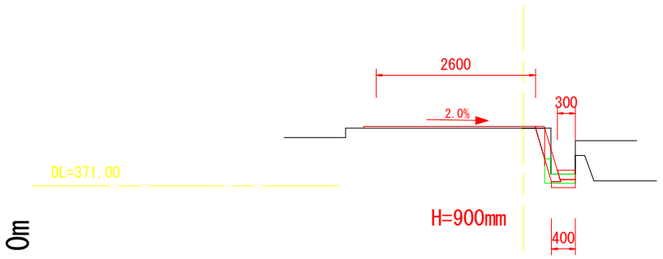

工事名	大草町集落内水路整備工事（西の割工区）		
図面名	横断図②		
作成年月日			
縮尺	1:100	図面番号	4　/　4
会社名	韮崎市大草町西の割　地内		
事業者名	韮崎市役所		