1	aIP-1
IA =	88-49-50
R =	4
TL =	3.919
CL =	6.202
SL =	1.600

2	aIP-2
IA =	101-59-10
R =	7
TL =	8.642
CL =	12.460
SL =	4.121

3	aIP-3
IA =	158-10-29
R =	6
TL =	28.527
CL =	15.184
SL =	23.552

4	aIP-4
IA =	42-11-12
R =	20
TL =	7.715
CL =	14.726
SL =	1.436


5	aIP-5
IA =	34-26-17
R =	20
TL =	6.198
CL =	12.021
SL =	0.938

6	aIP-6
IA =	13-53-08
R =	50
TL =	6.089
CL =	12.117
SL =	0.369

小段排水(全段) L=205.9m
法面工(1段から3段) A=1530.5m2
路側法面工 A=658.3m2(鉄筋挿入工N=230本)
縦排水 L=39.6m
立入防止柵 L=13.0m
縦排水L=7.7m
小段排水L=32.2m
路側法面工A=264.5m2
自由勾配側溝(B300-H300) L=64.4m
仮設防護柵L=70.0m
自由勾配側溝 (B300-H300) L=23.4m
1号集水桝(側溝用集水桝) (B300-L300-H600)
ブロック積 L=17.6m
縦排水 L=39.7m
縦排水 L=12.3m
縦排水 L=12.3m
縦排水 L=12.2m
縦排水 L=12.2m
縦排水 L=12.2


縦 断 図

V=1:100
H=1:500

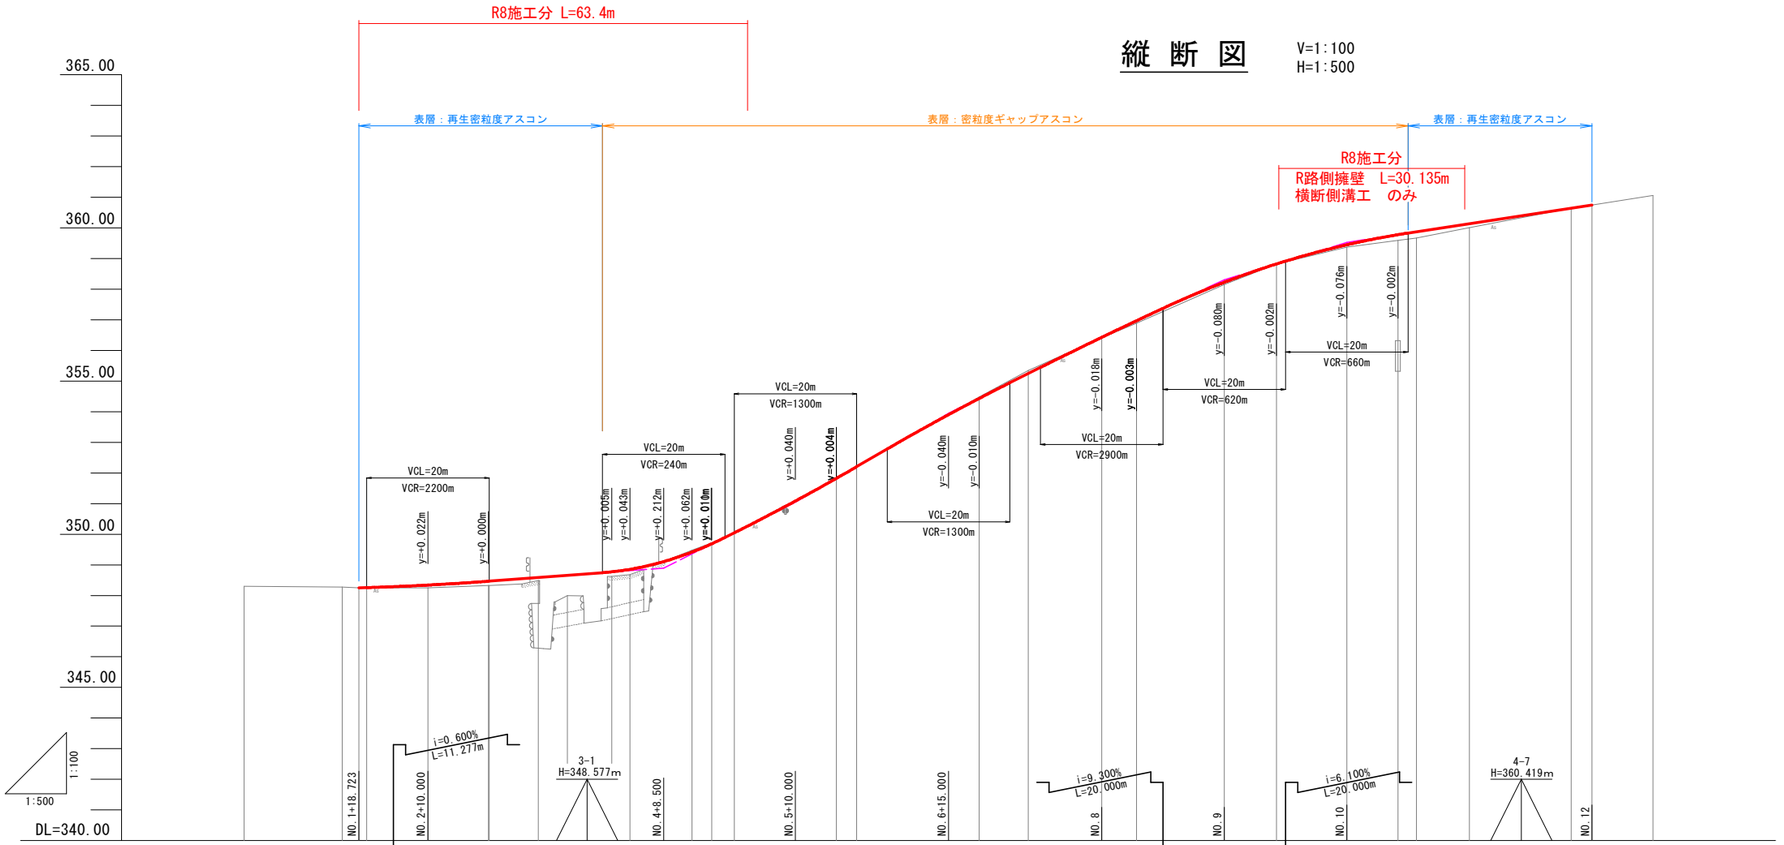

| | | |

標準横断図(1)　S=1:100

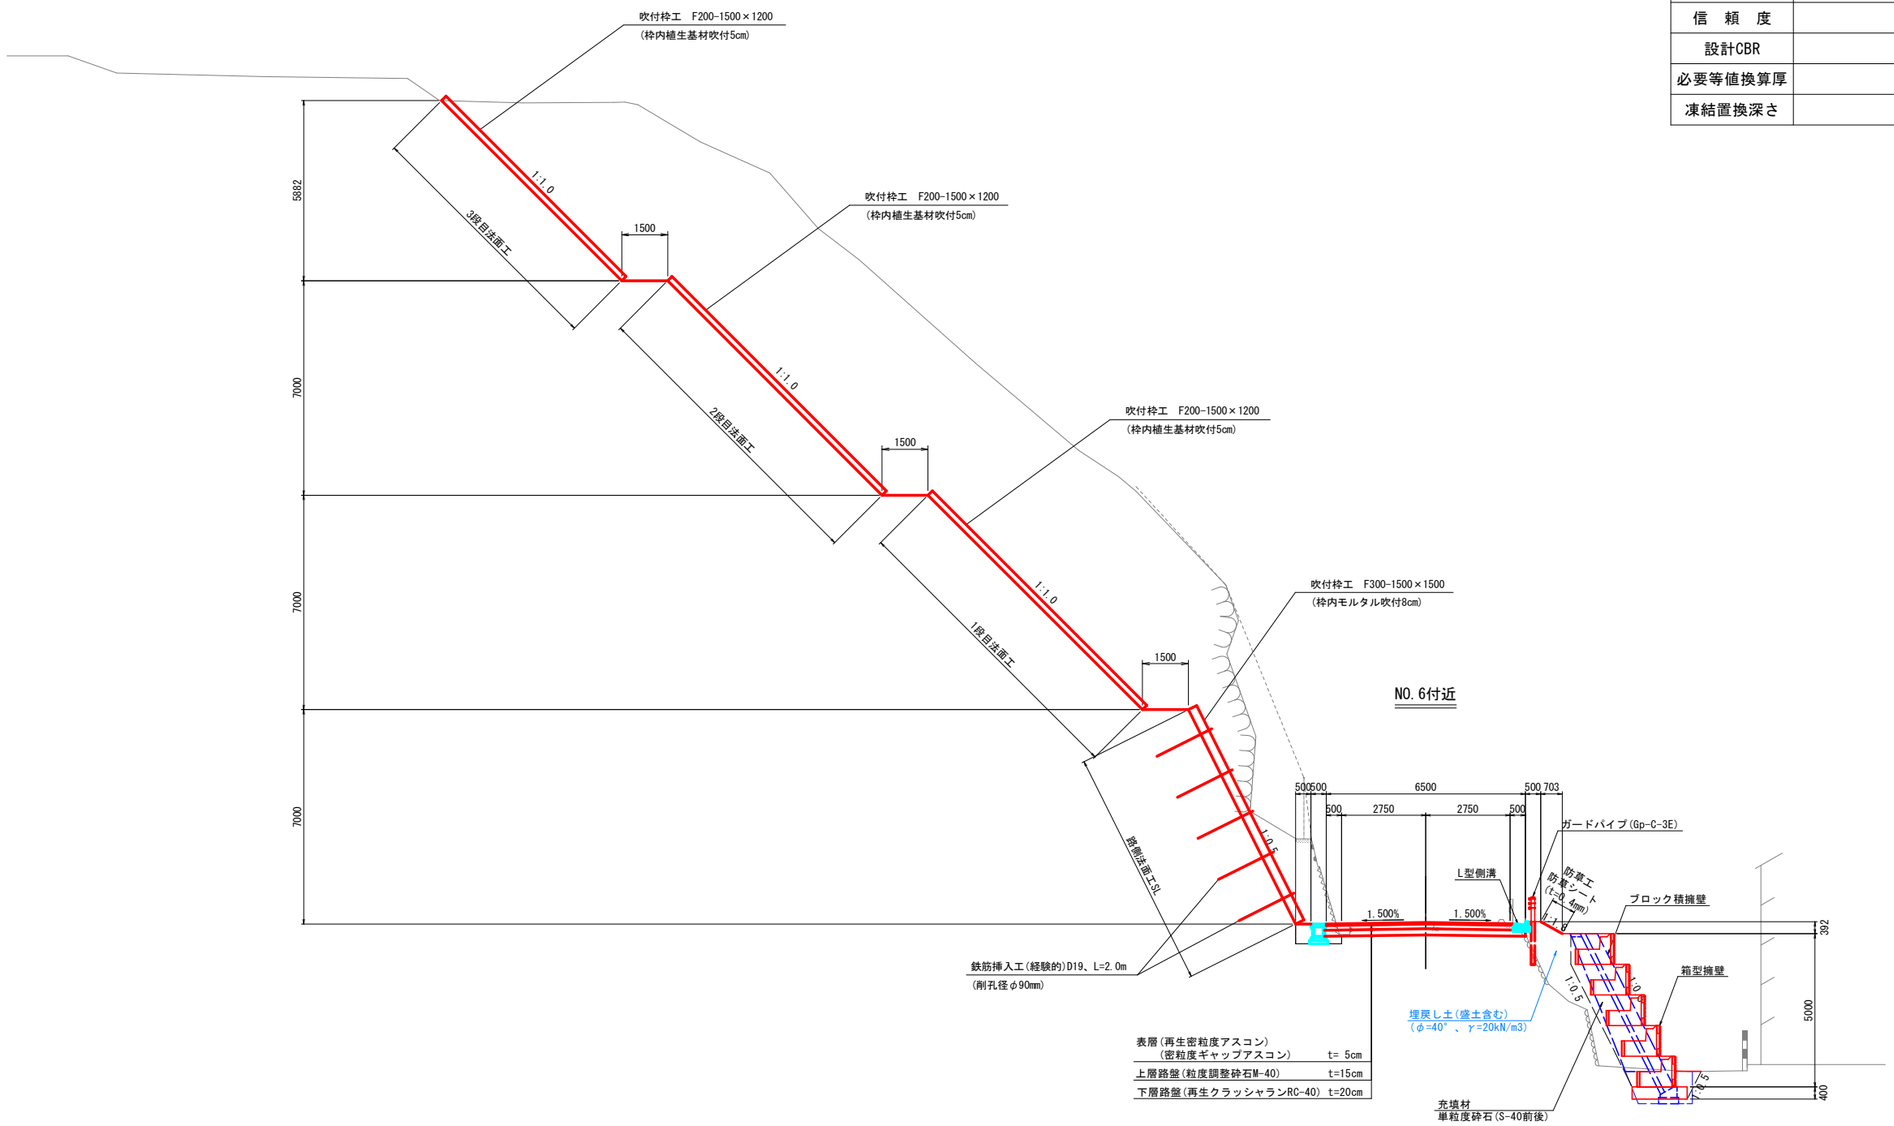

設計条件

路　線　名	市道(韮崎)6号線
道 路 規 格	第3種第4級
設 計 速 度	V=20km/h
信　頼　度	90 %
設計CBR	33.7 %
必要等値換算厚	TA=15 cm
凍結置換深さ	9 cm

実施


工事設計図

工事番号		図面番号	3 / 59
路線名	市道(韮崎)6号線		
工事箇所	韮崎市岩下　地内		
図　名	標準横断図(1)	縮　尺	1：100
完　成	令和　年　月　日	枚　数	2－1
韮崎市			

標準横断図(2)　S=1:100

設計条件

路　線　名	市道(韮崎)6号線
道 路 規 格	第3種第4級
設 計 速 度	V=20km/h
信　頼　度	90 %
設計CBR	33.7 %
必要等値換算厚	TA=15 cm
凍結置換深さ	9 cm

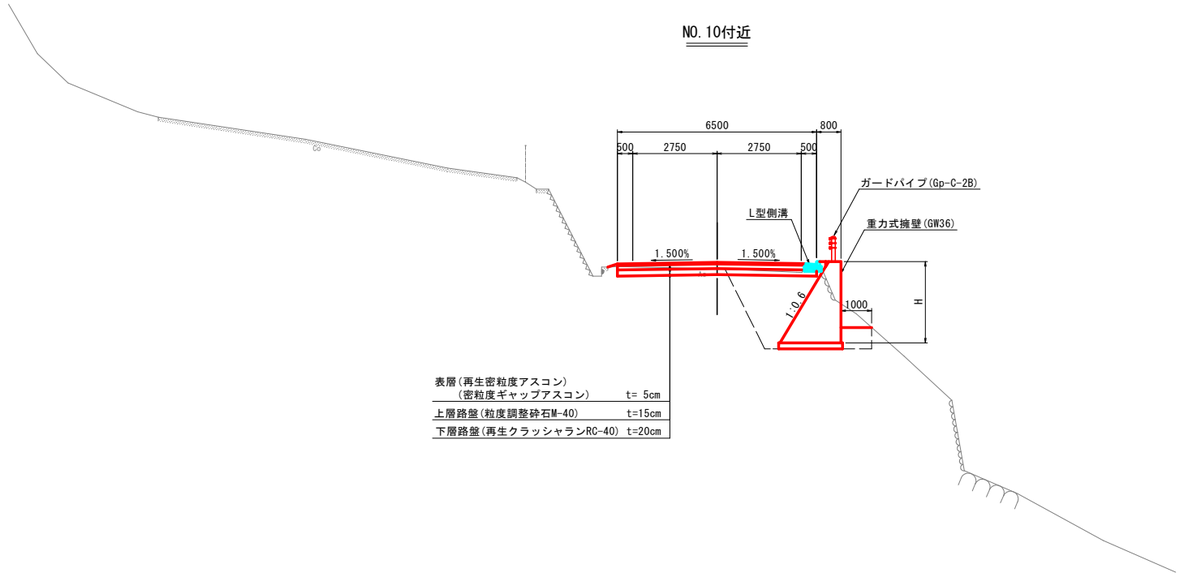


実施

工事設計図

工事番号		図面番号	4 / 59
路 線 名	市道(韮崎)6号線		
工事箇所	韮崎市岩下　地内		
図　名	標準横断図(2)	縮　尺	1 : 100
完　成	令和　年　月　日	枚　数	2 - 2
韮 崎 市			

土工定規図(1)　　S=1:100

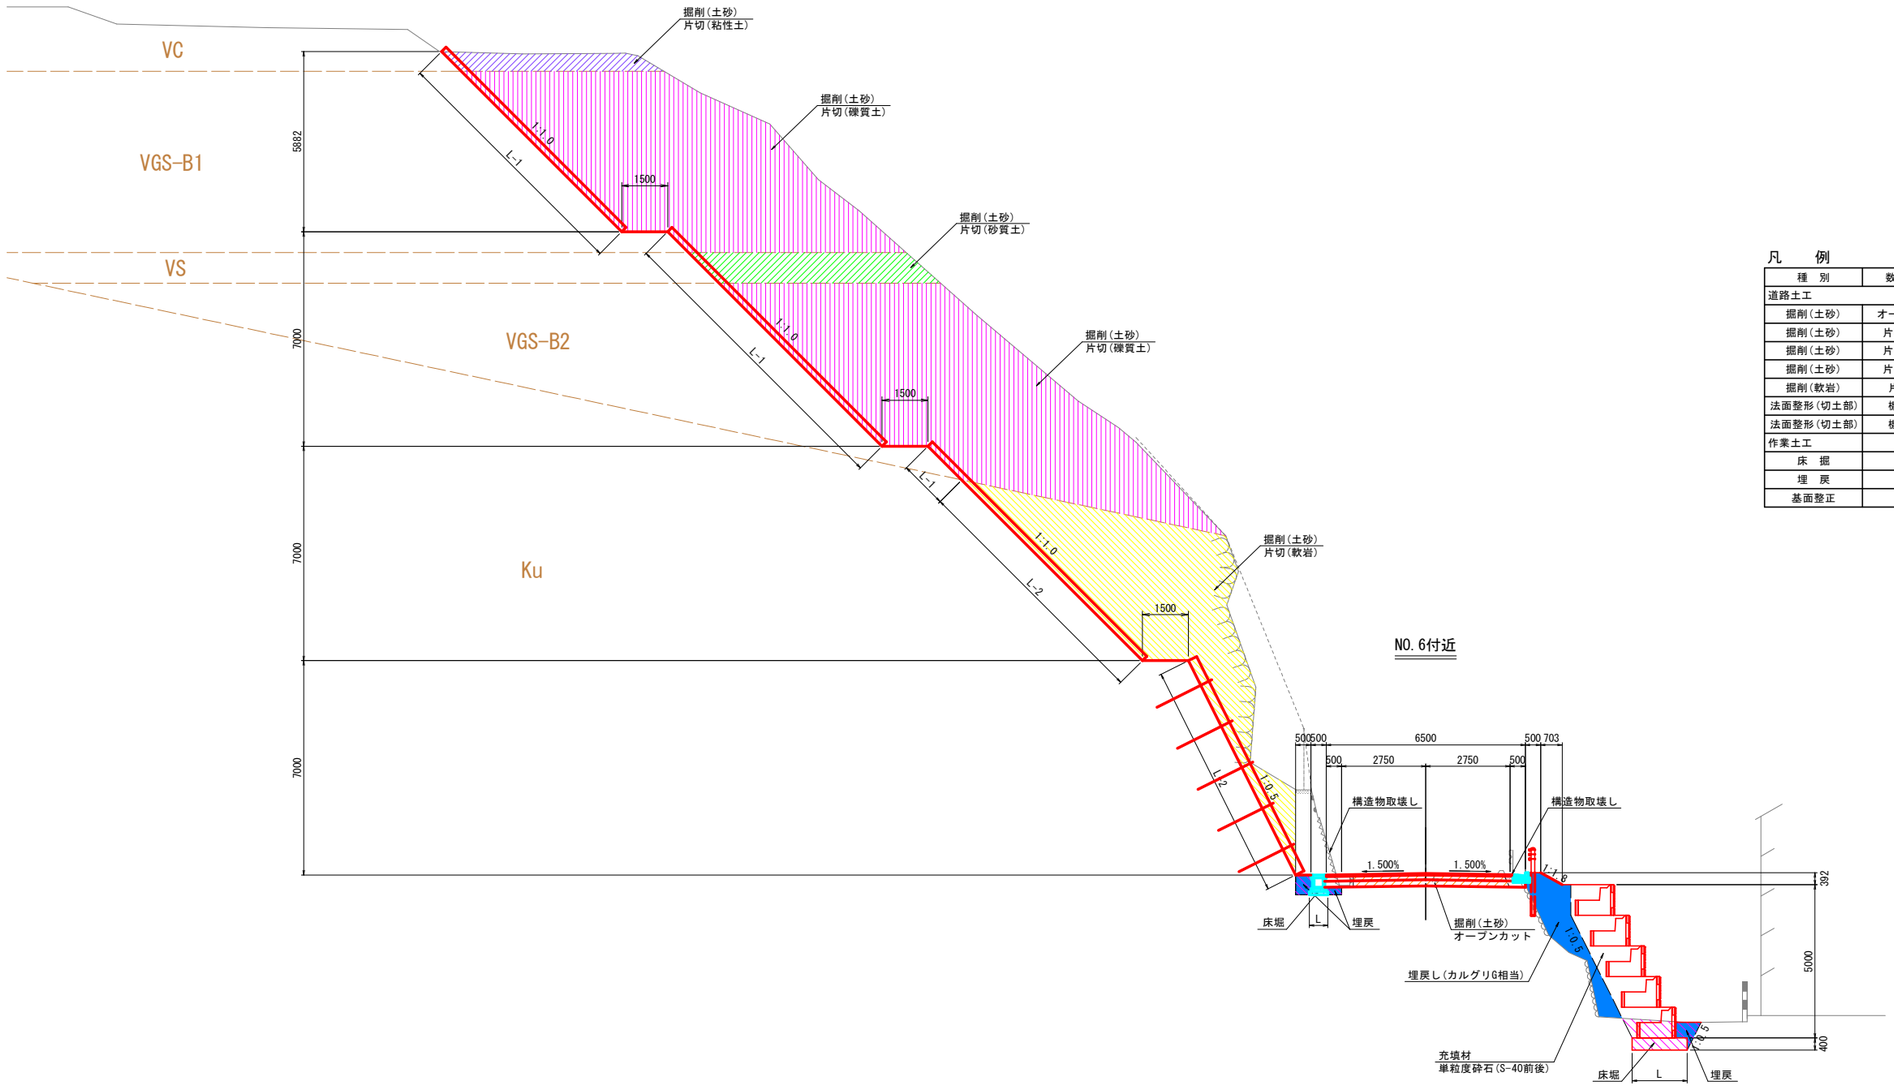

凡　例


種　別	数 量 区 分	単位	記　号
道路土工			
掘削(土砂)	オープンカット	m2	
掘削(土砂)	片切(砂質土)	m2	
掘削(土砂)	片切(粘性土)	m2	
掘削(土砂)	片切(礫質土)	m2	
掘削(軟岩)	片切(軟岩)	m2	
法面整形(切土部)	機械、土砂	m	L=1
法面整形(切土部)	機械、軟岩	m	L=2
作業土工			
床　掘		m2	
埋　戻		m2	
基面整正		m	L

実施

工事設計図

工事番号		図面番号	5 / 59
路線名	市道(韮崎)6号線		
工事箇所	韮崎市岩下　地内		
図　名	土工定規図(1)	縮　尺	1：100
完　成	令和　年　月　日	枚　数	2－1
韮崎市			

土工定規図(2)　　S=1:100

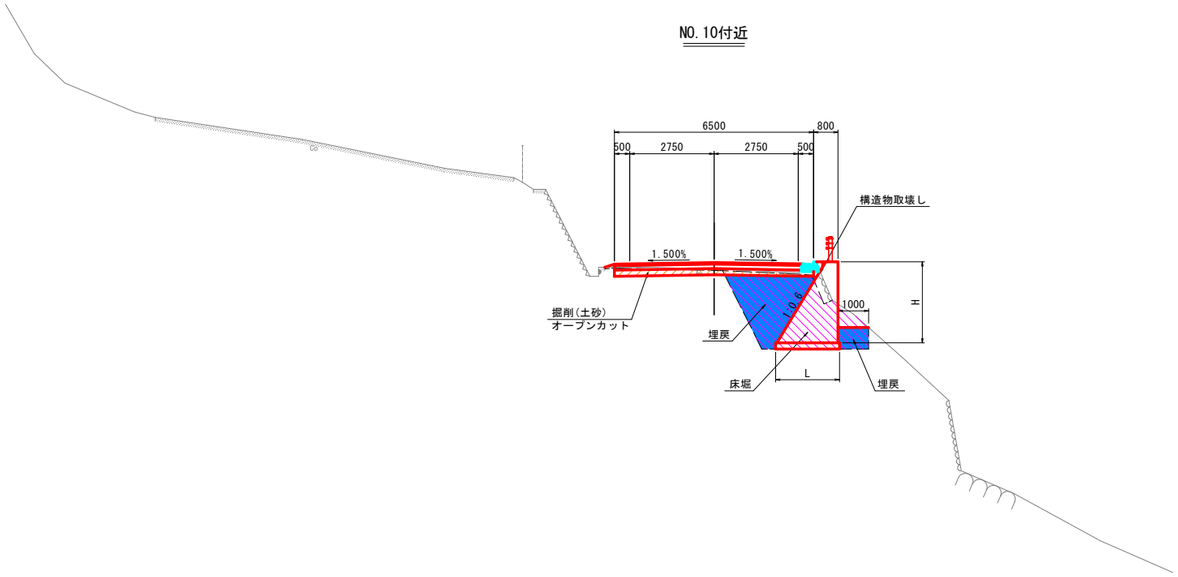

凡　例

種　別	数 量 区 分	単位	記　号
道路土工			
掘削(土砂)	オープンカット	m2	
掘削(土砂)	片切(砂質土)	m2	
掘削(土砂)	片切(粘性土)	m2	
掘削(土砂)	片切(礫質土)	m2	
掘削(軟岩)	片切(軟岩)	m2	
法面整形(切土部)	機械、土砂	m	L-1
法面整形(切土部)	機械、軟岩	m	L-2
作業土工			
床　掘		m2	
埋　戻		m2	
基面整正		m	L

実施


工事設計図

工事番号		図面番号	6 / 59
路線名	市道(韮崎)6号線		
工事箇所	韮崎市岩下　地内		
図　名	土工定規図(2)	縮　尺	1：100
完　成	令和　年　月　日	枚　数	2－2
韮崎市			

横 断 図(1)

KA.1-2(NO.2+19.884)


GH=348.33
FH=348.466

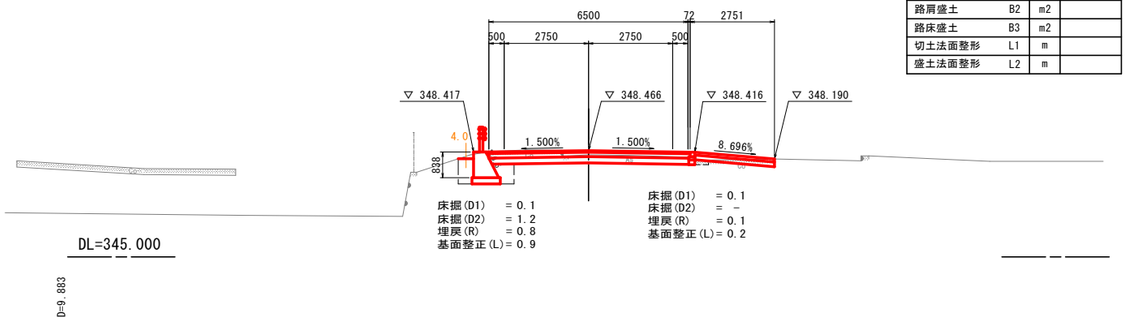

KA.1-2(NO.2+19.884)			
工種		単位	数量
土砂掘削	C1	m2	1.8
路体盛土	B1	m2	
路肩盛土	B2	m2	
路床盛土	B3	m2	
切土法面整形	L1	m	
盛土法面整形	L2	m	

NO.2+10.000


GH=348.25
FH=348.340

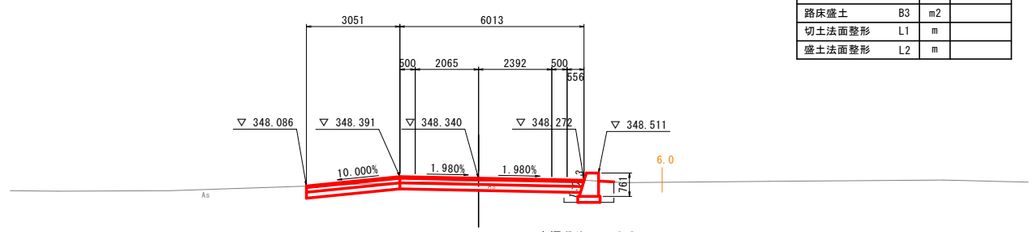

NO.2+10.000			
工種		単位	数量
土砂掘削	C1	m2	2.6
路体盛土	B1	m2	
路肩盛土	B2	m2	
路床盛土	B3	m2	
切土法面整形	L1	m	
盛土法面整形	L2	m	

KE.1-2(NO.1+18.724)

GH=348.25
FH=348.250
※現況の横断勾配に合わせる

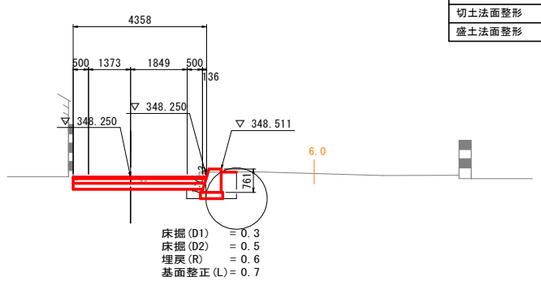

KE.1-2(NO.1+18.724)			
工種		単位	数量
土砂掘削	C1	m2	1.9
路体盛土	B1	m2	
路肩盛土	B2	m2	
路床盛土	B3	m2	
切土法面整形	L1	m	
盛土法面整形	L2	m	

実施


工事設計図

工事番号		図面番号	7 / 59
路線名	市道(韮崎)6号線		
工事箇所	韮崎市岩下 地内		
図名	横断図(1)	縮尺	1:100
完成	令和 年 月 日	枚数	14 − 1
韮崎市			

横 断 図（2）

NO.4

GH=348.62
FH=348.772

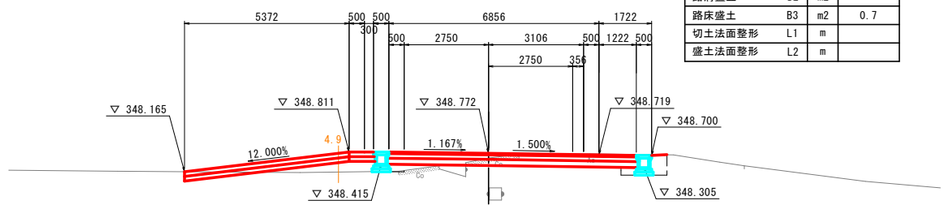


DL=345.000

D=7.234

NO.4			
工種		単位	数量
土砂掘削	C1	m2	1.8
路体盛土	B1	m2	
路肩盛土	B2	m2	
路床盛土	B3	m2	0.7
切土法面整形	L1	m	
盛土法面整形	L2	m	

KA.2-1(NO.3+12.766)

GH=348.00
FH=348.659

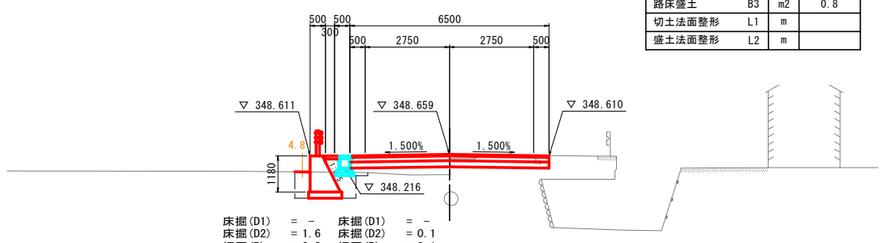


DL=345.000

D=4.766

KA.2-1(NO.3+12.766)			
工種		単位	数量
土砂掘削	C1	m2	0.8
路体盛土	B1	m2	
路肩盛土	B2	m2	
路床盛土	B3	m2	0.8
切土法面整形	L1	m	
盛土法面整形	L2	m	

NO.3+8.000

GH=348.49
FH=348.588

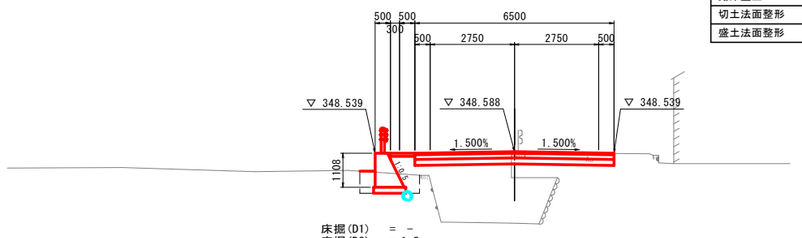

DL=345.000

D=8.117

NO.3+8.000			
工種		単位	数量
土砂掘削	C1	m2	0.9
路体盛土	B1	m2	
路肩盛土	B2	m2	
路床盛土	B3	m2	0.5
切土法面整形	L1	m	
盛土法面整形	L2	m	

実施

工事設計図


工事番号		図面番号	8 / 59
路線名	市道(韮崎)6号線		
工事箇所	韮崎市岩下 地内		
図名	横断図(2)	縮尺	1：100
完成	令和 年 月 日	枚数	14－2
韮崎市			

横 断 図（3）

KE.2-1(NO.4+13.112)			
工種		単位	数量
土砂掘削	C1	m2	2.7
路体盛土	B1	m2	
路肩盛土	B2	m2	
路床盛土	B3	m2	1.1
切土法面整形	L1	m	
盛土法面整形	L2	m	

KE.2-1(NO.4+13.112)

GH=349.48
FH=349.418

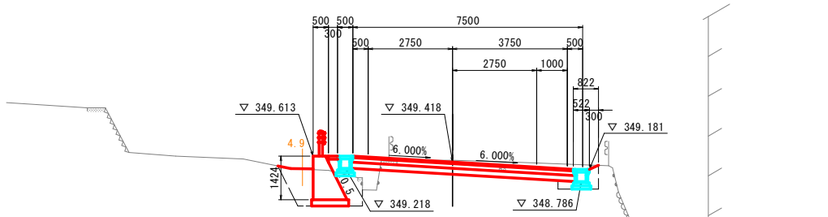

床掘(D1) = －
床掘(D2) = 2.6
埋戻(R) = 1.5
基面整正(L) = 1.2
ｼｰﾙｺﾝｸﾘｰﾄ = 0.3

床掘(D1) = 0.2
床掘(D2) = 0.3
埋戻(R) = 0.4
基面整正(L) = 0.6


DL=345.000

D=10.112

NO.4+3.000			
工種		単位	数量
土砂掘削	C1	m2	2.0
路体盛土	B1	m2	
路肩盛土	B2	m2	
路床盛土	B3	m2	0.9
切土法面整形	L1	m	
盛土法面整形	L2	m	

NO.4+3.000

GH=348.68
FH=348.856

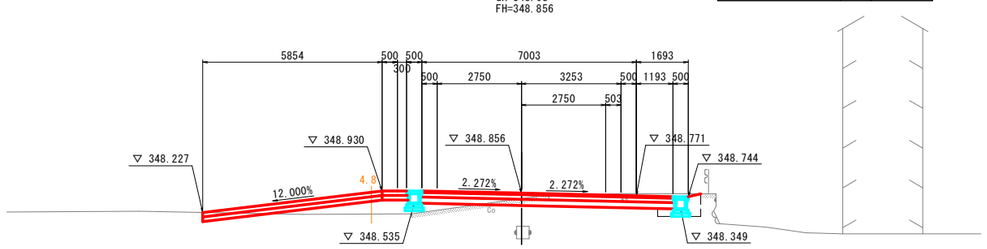

床掘(D1) = 0.2
床掘(D2) = 0.3
埋戻(R) = 0.4
基面整正(L) = 0.6

DL=345.000


D=3.000

実施

工事設計図

工事番号		図面番号	9 / 59
路線名	市道(韮崎)6号線		
工事箇所	韮崎市岩下 地内		
図名	横断図(3)	縮尺	1：100
完成	令和 年 月 日	枚数	14－3
韮崎市			

横 断 図(4)

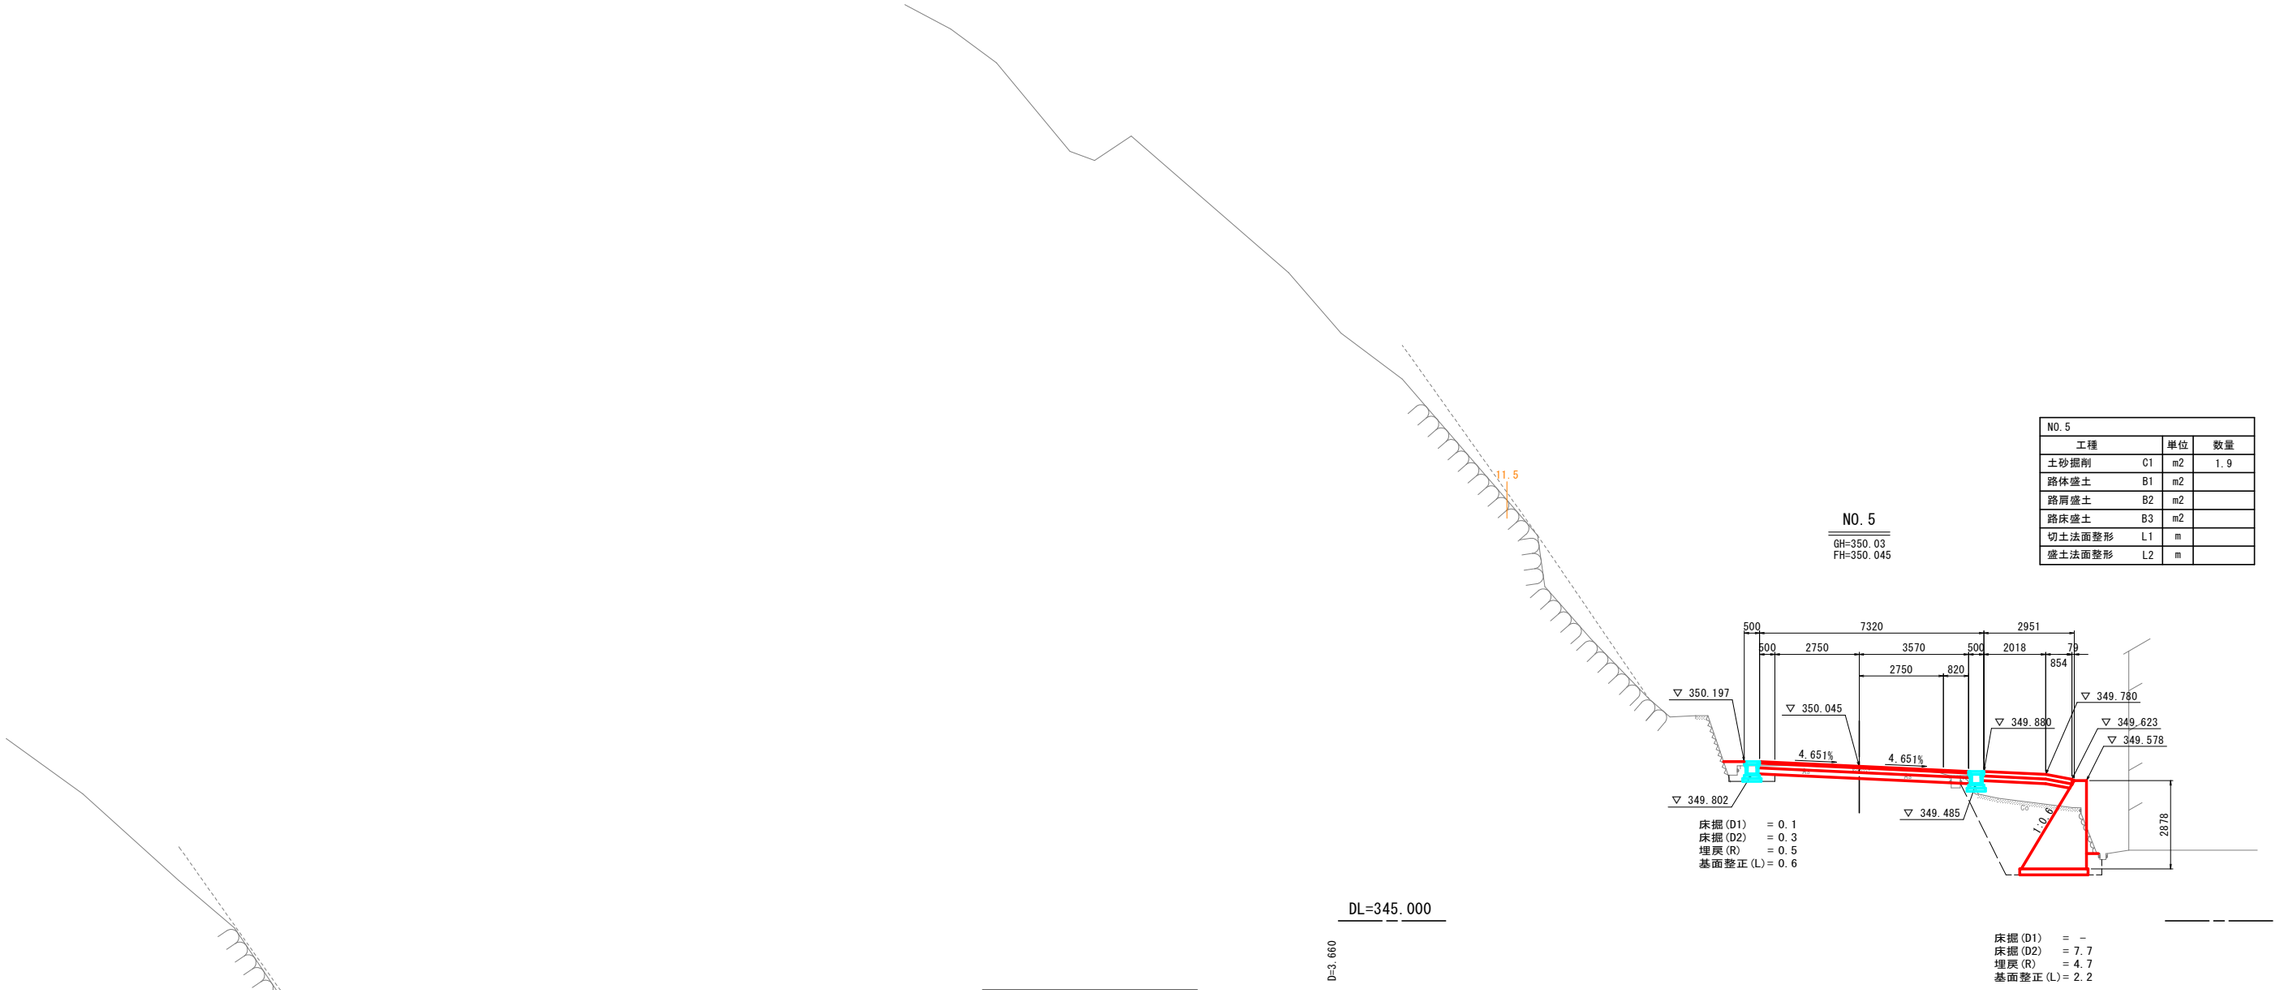

NO.5

工種		単位	数量
土砂掘削	C1	m2	1.9
路体盛土	B1	m2	
路肩盛土	B2	m2	
路床盛土	B3	m2	
切土法面整形	L1	m	
盛土法面整形	L2	m	

KE.2-2(NO.4+16.341)


工種		単位	数量
土砂掘削	C1	m2	2.8
路体盛土	B1	m2	
路肩盛土	B2	m2	
路床盛土	B3	m2	
切土法面整形	L1	m	
盛土法面整形	L2	m	

実施

工事設計図

工事番号		図面番号	10 / 59
路線名	市道(韮崎)6号線		
工事箇所	韮崎市岩下 地内		
図名	横断図(4)	縮尺	1:100
完成	令和 年 月 日	枚数	14-4
韮崎市			

横 断 図(11)

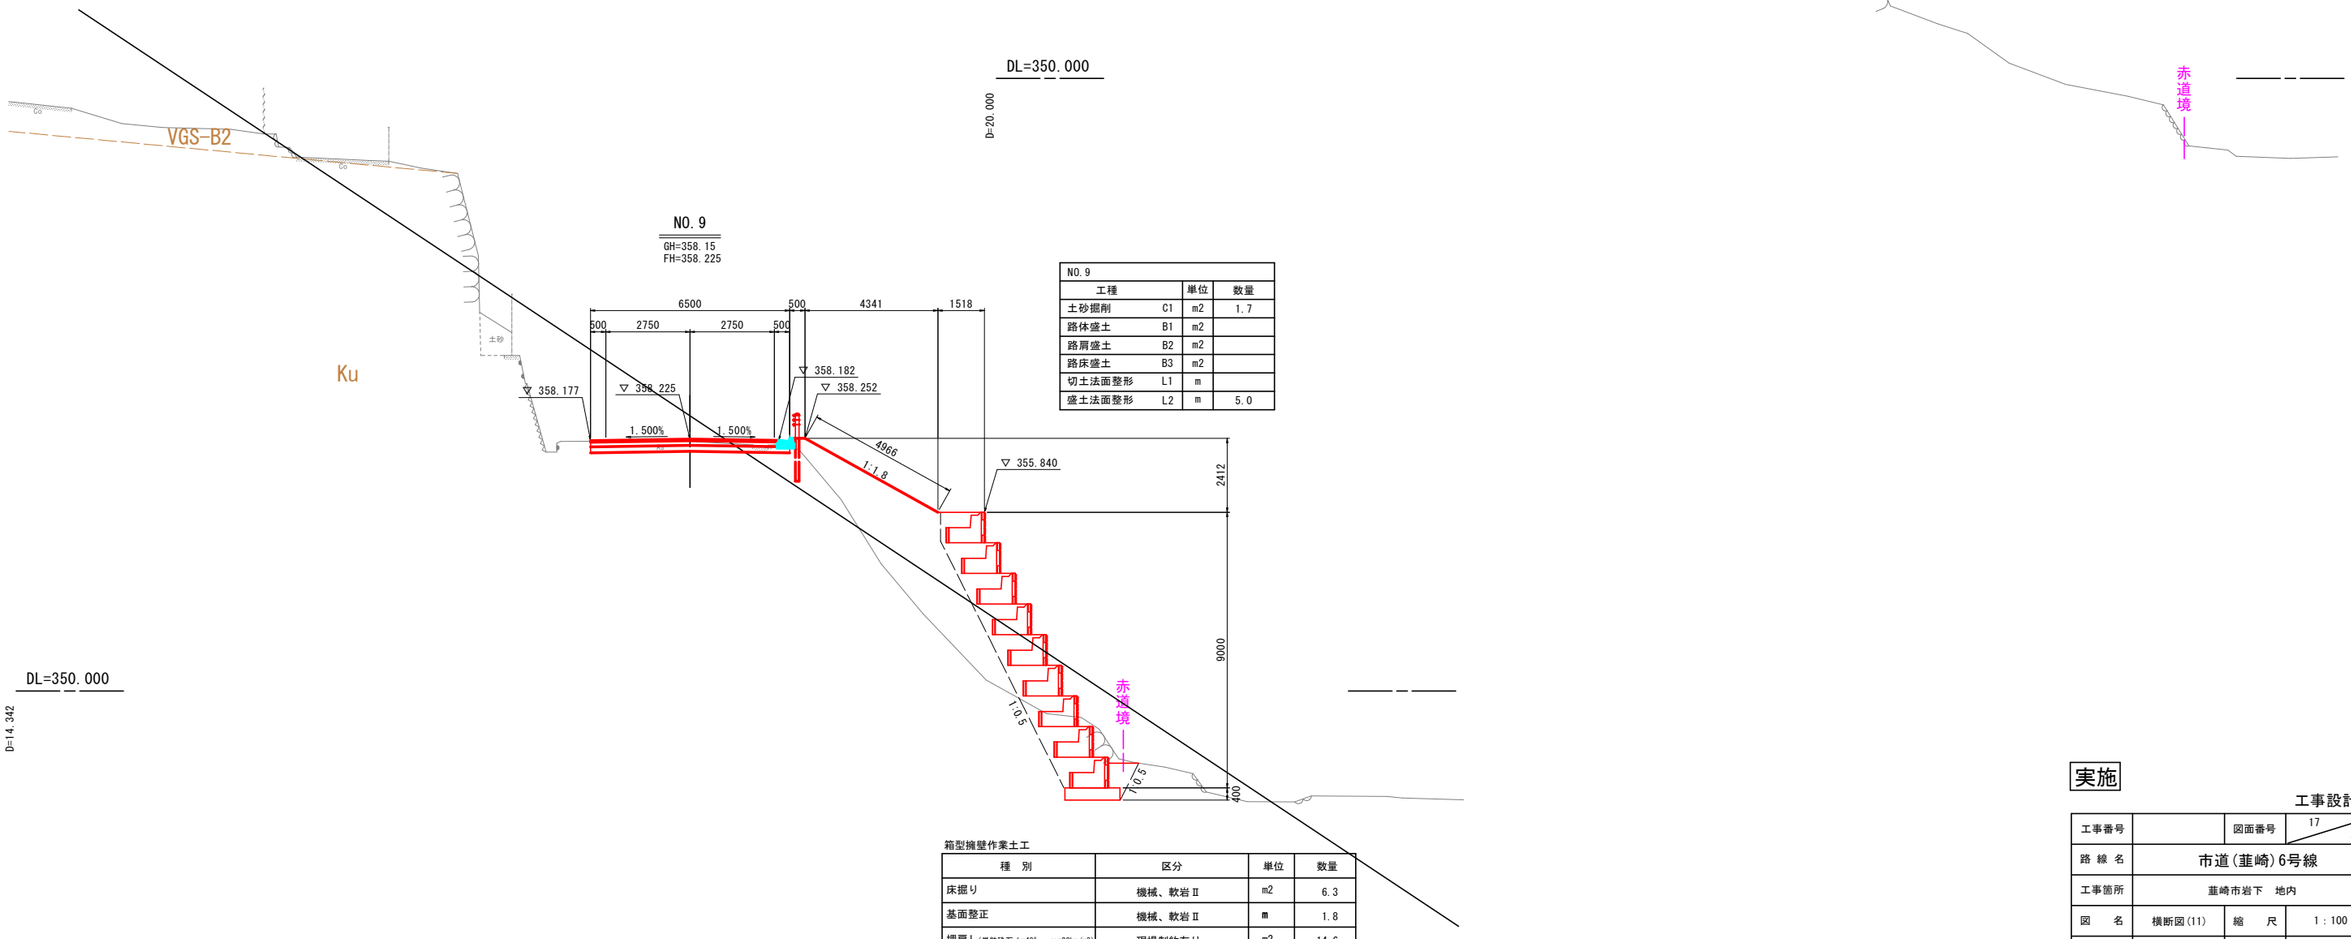

NO.10			
工種		単位	数量
土砂掘削	C1	m2	1.7
路体盛土	B1	m2	
路肩盛土	B2	m2	
路床盛土	B3	m2	
切土法面整形	L1	m	
盛土法面整形	L2	m	

NO.9			
工種		単位	数量
土砂掘削	C1	m2	1.7
路体盛土	B1	m2	
路肩盛土	B2	m2	
路床盛土	B3	m2	
切土法面整形	L1	m	
盛土法面整形	L2	m	5.0

箱型擁壁作業土工


種 別	区分	単位	数量
床掘り	機械、軟岩Ⅱ	m2	6.3
基面整正	機械、軟岩Ⅱ	m	1.8
埋戻し(単粒砕石 ϕ=40°、γ=20kn/m3)	現場制約有り	m2	14.6
埋戻し(軟岩Ⅱ)	埋戻し幅1m以上4m未満	m2	0.7

実施

工事設計図

工事番号		図面番号	17 / 59
路線名	市道(韮崎)6号線		
工事箇所	韮崎市岩下 地内		
図名	横断図(11)	縮尺	1:100
完成	令和 年 月 日	枚数	14 - 11
韮崎市			

横 断 図(12)

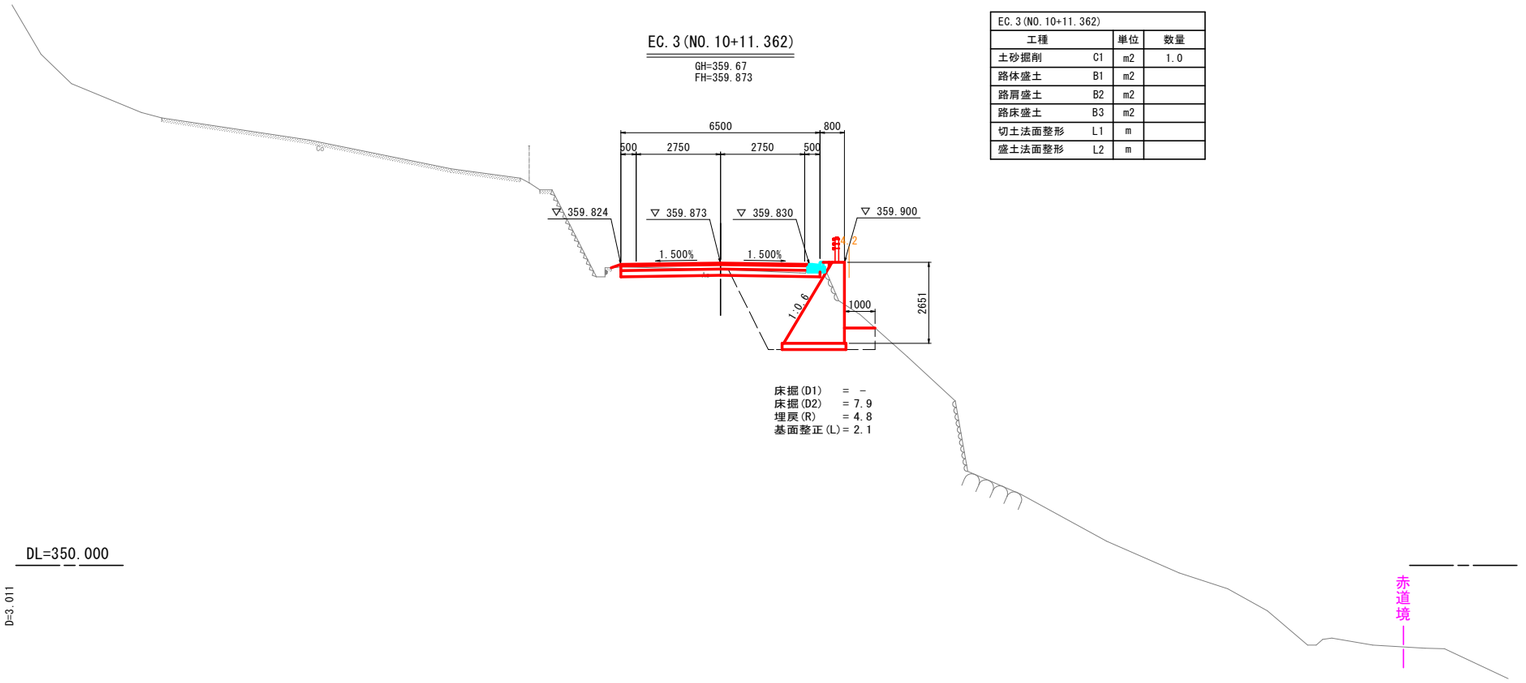

EC.3(NO.10+11.362)

工種		単位	数量
土砂掘削	C1	m2	1.0
路体盛土	B1	m2	
路肩盛土	B2	m2	
路床盛土	B3	m2	
切土法面整形	L1	m	
盛土法面整形	L2	m	


実施

工事設計図


工事番号		図面番号	18 / 59
路線名	市道(韮崎)6号線		
工事箇所	韮崎市岩下 地内		
図名	横断図(12)	縮尺	1:100
完成	令和 年 月 日	枚数	14 - 12
韮崎市			

1号取付道路詳細図

平 面 図　S=1:100

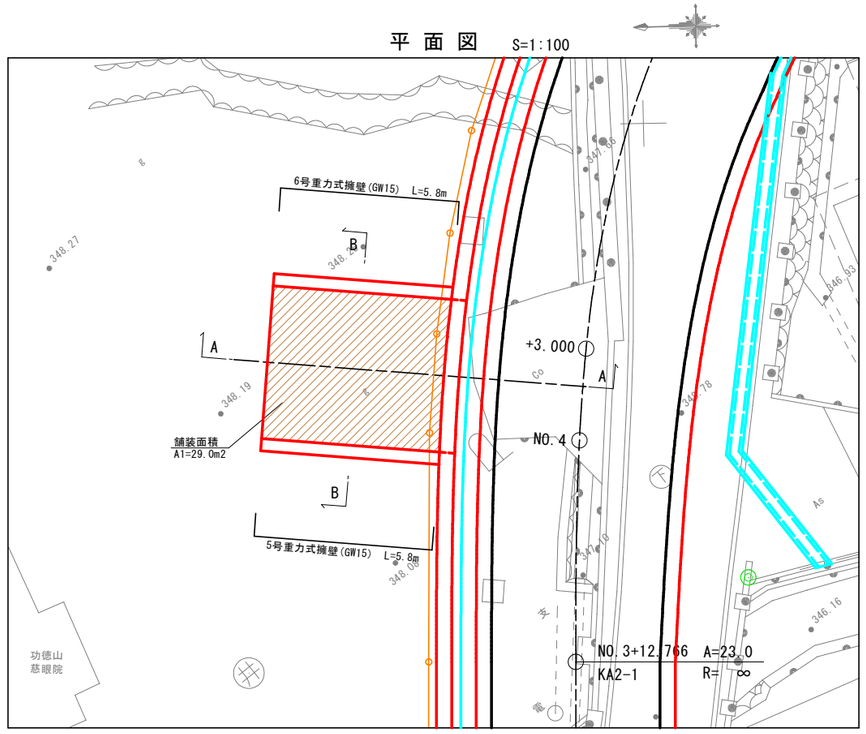

側 面 図（B － B断面）　S=1:100

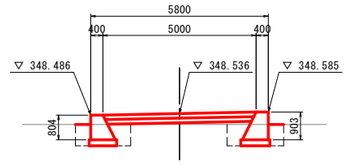


DL=345.000

床掘(D1)　= －
床掘(D2)　= 1.3
埋戻(R)　= 0.7
基面整正(L)= 0.9


床掘(D1)　= －
床掘(D2)　= 1.3
埋戻(R)　= 0.7
基面整正(L)= 1.0

重力式擁壁工展開図　S=1:50


5号重力式擁壁

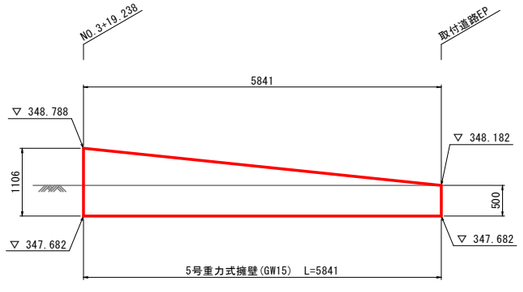

6号重力式擁壁

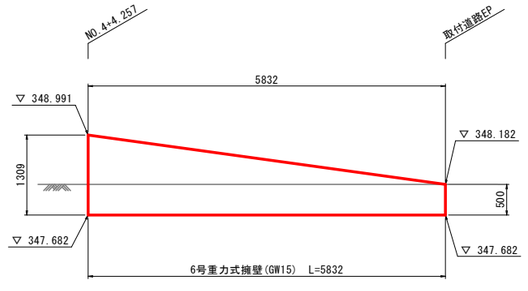

側 面 図（A － A断面）　S=1:100

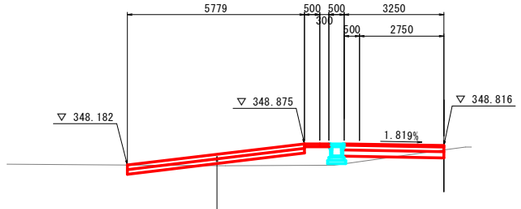

DL=345.000

表層（コンクリート(18-8-25BB) W/C60%以下）t= 15cm
溶接金網（φ6-150×150）
路盤（粒度調整砕石 M-40））　t= 15cm

DL=345.000


実施

工事設計図

工事番号		図面番号	24 / 59
路線名	市道(韮崎)6号線		
工事箇所	韮崎市岩下　地内		
図名	取付道路詳細図	縮尺	図示
完成	令和　年　月　日	枚数	2－1
韮崎市			


2号取付道路詳細図　S=1:100

平 面 図

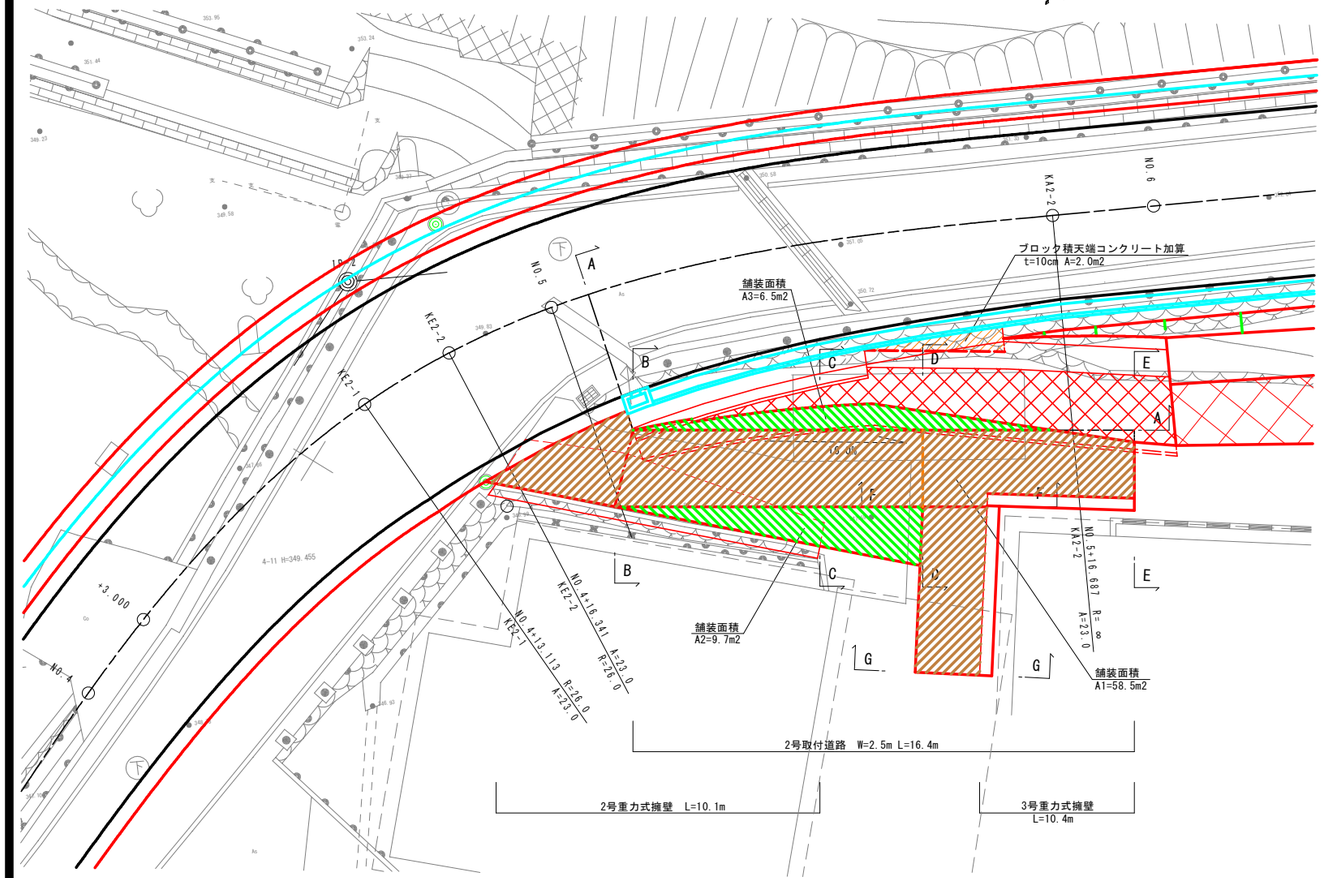


横 断 図


D － D断面

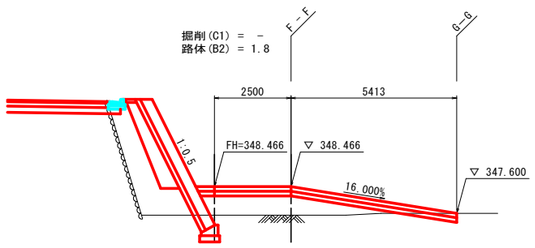


G － G断面

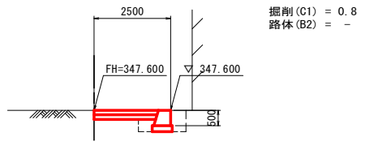


C － C断面

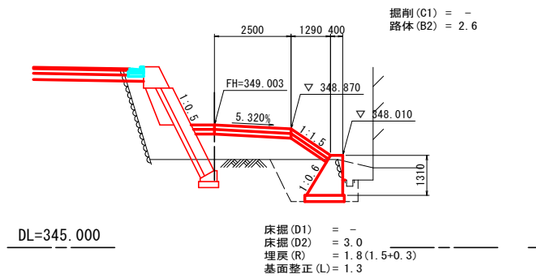


F － F断面

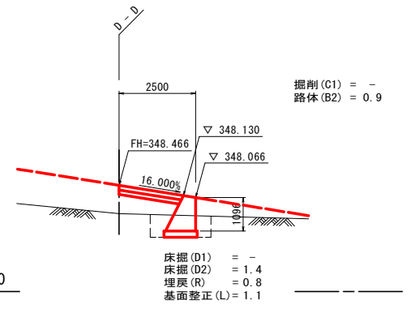


B － B断面

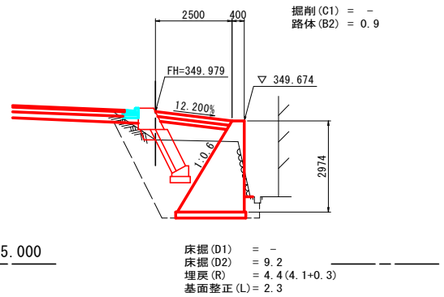

E － E断面

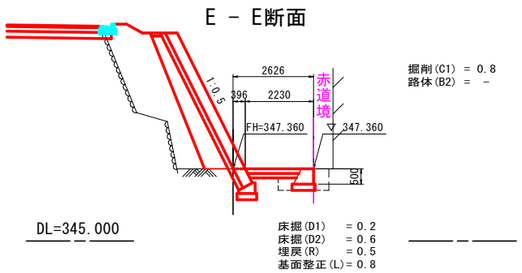

側 面 図（A － A断面）

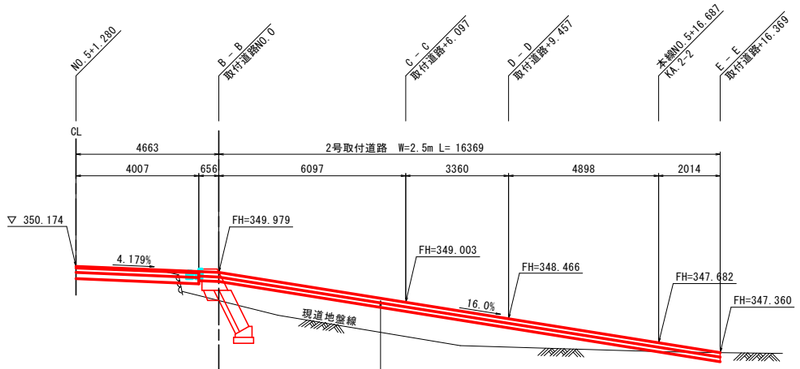

表層（コンクリート(18-8-25BB) W/C60%以下）t= 15cm
溶接金網（φ6-150×150）
路盤（粒度調整砕石 M-40））　t= 15cm

【注記】
・コンクリート版の表面にはスリップ防止のため、ホウキ目仕上げを施すこと。


実施

工事設計図


工事番号		図面番号	25 / 59
路線名	市道(韮崎)6号線		
工事箇所	韮崎市岩下　地内		
図名	取付道路詳細図	縮尺	1：100
完成	令和　年　月　日	枚数	2－2
韮崎市			

排水工詳細図

平 面 図　S=1:100

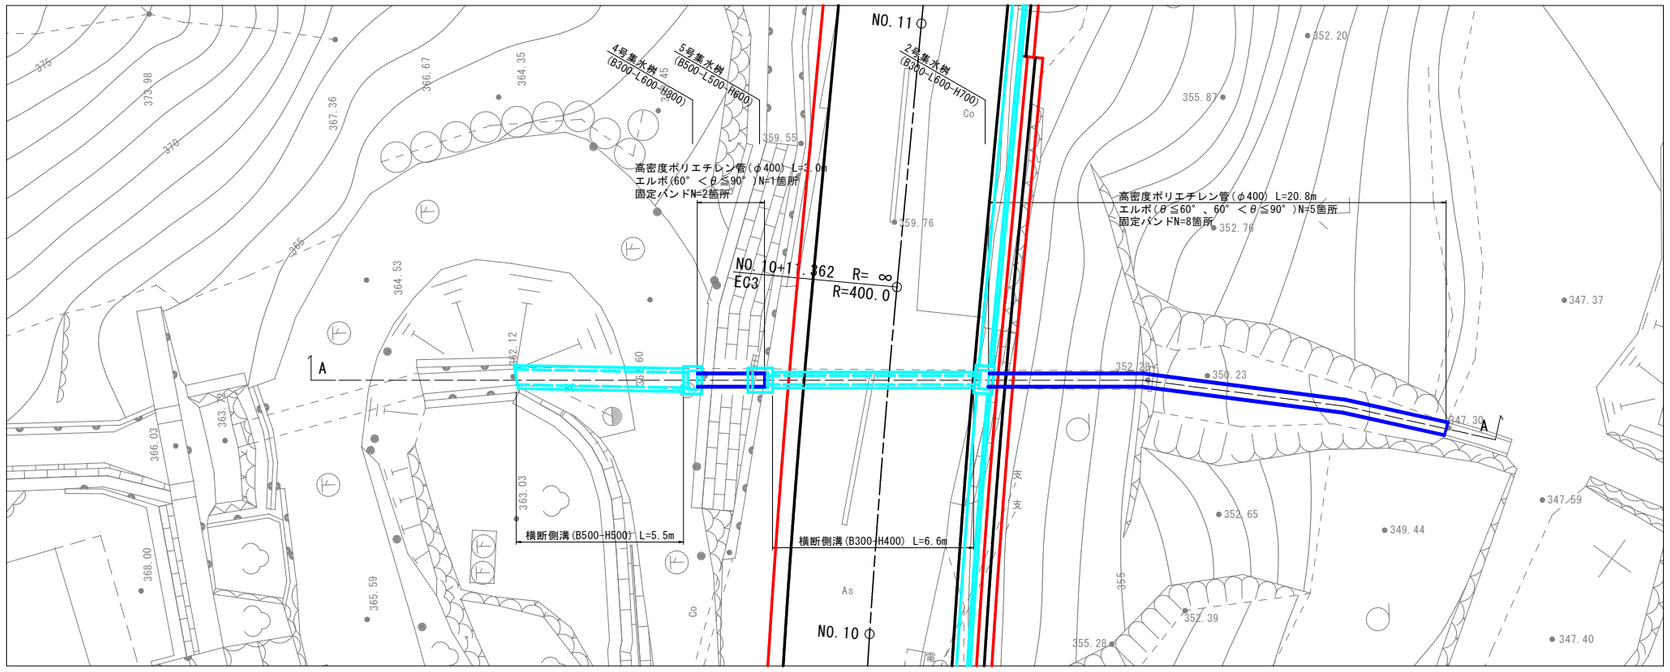

A － A断面　S=1:100
ペーロケ横断図

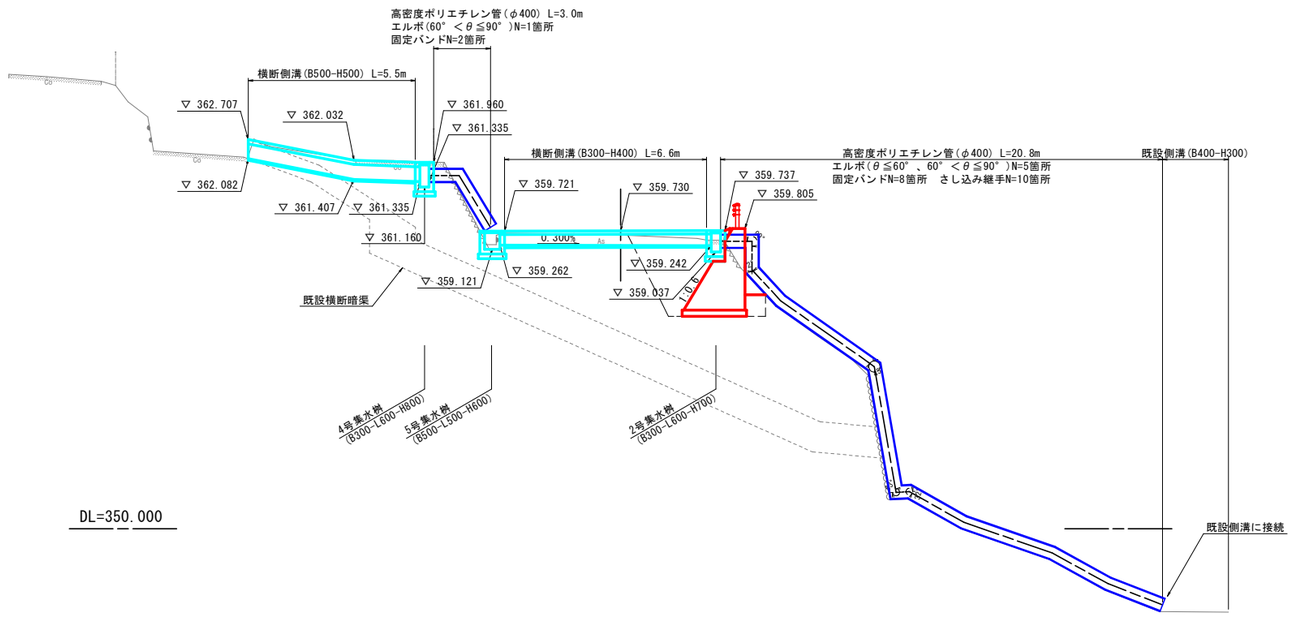

※現地状況に合わせて、固定バンドの下にゴム版(ゴムパット)を設置し、管のズレを防止すること


実施

工事設計図

工事番号		図面番号	26 / 59
路線名	市道(韮崎)6号線		
工事箇所	韮崎市岩下　地内		
図名	排水工詳細図	縮尺	図示
完成	令和　年　月　日	枚数	1－1
韮崎市			

擁壁工展開図(1)　S=1:50


NO.1+17.388～NO.2+15.922(右)
1号重力式擁壁

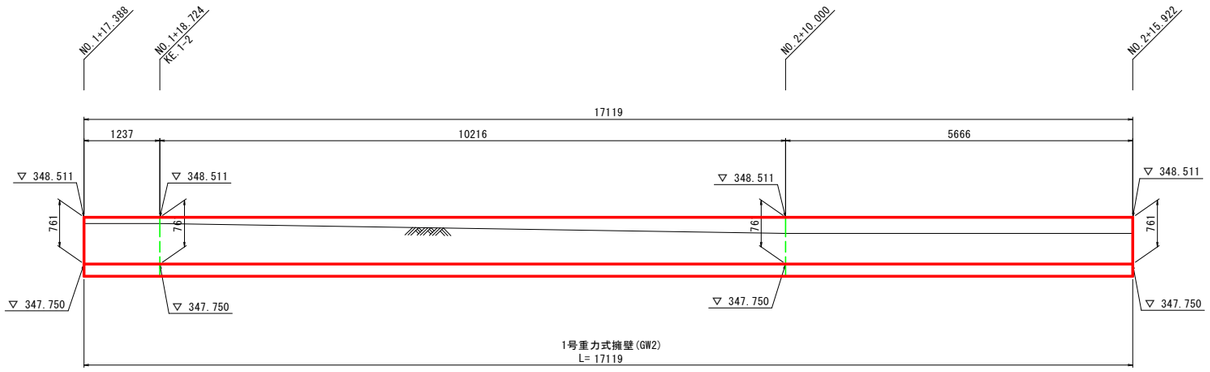


DL=345.00

断面図　S=1:20

GW2

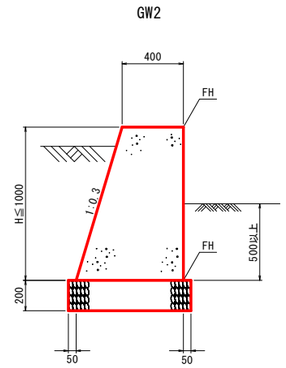


NO.2+19.384～NO.3+3.710(左)
2号重力式擁壁

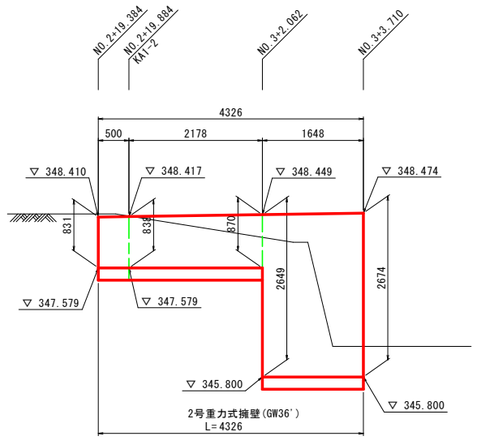

DL=345.00

GW36'

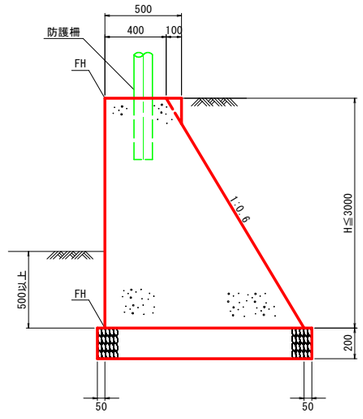


実施

工事設計図

工事番号		図面番号	27/59
路線名	市道(韮崎)6号線		
工事箇所	韮崎市岩下　地内		
図名	擁壁工展開図(1)	縮尺	図示
完成	令和　年　月　日	枚数	4－1
韮崎市			


擁壁工展開図(2)　S=1:50

NO.3+7.047～NO.3+19.416(左)
3号重力式擁壁

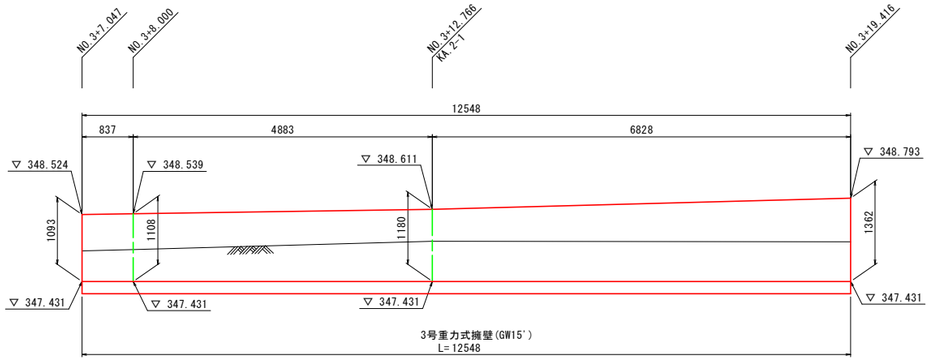

DL=345.00


NO.4+4.081～NO.4+15.487(左)
4号重力式擁壁

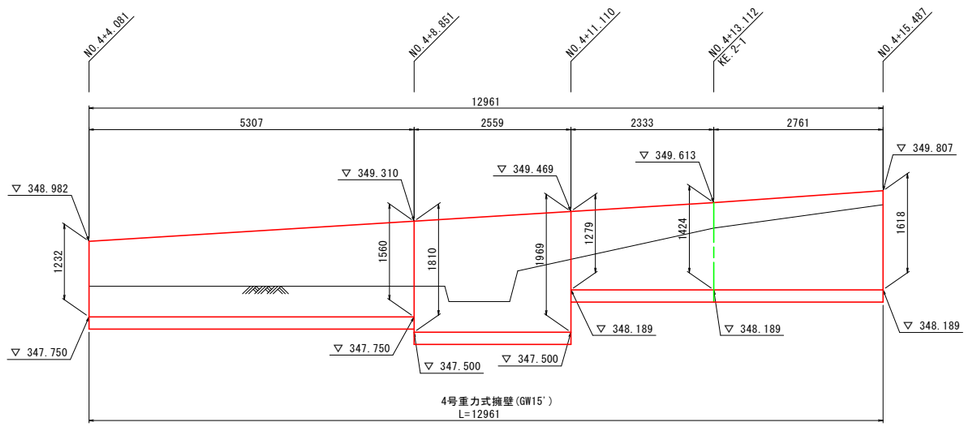

DL=345.00

断面図　S=1:20

GW15'

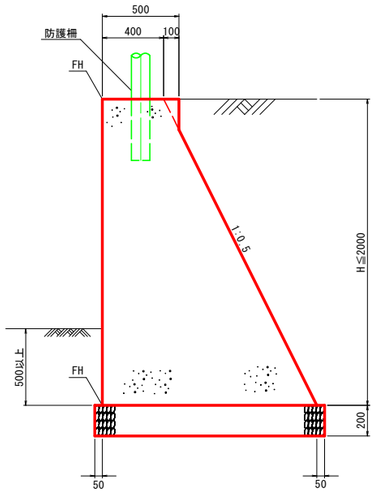


実施

工事設計図


工事番号		図面番号	28 / 59
路線名	市道(韮崎)6号線		
工事箇所	韮崎市岩下　地内		
図名	擁壁工展開図(2)	縮尺	図示
完成	令和　年　月　日	枚数	4－2
韮崎市			

擁壁工展開図(3)　S=1:100


NO.9+8.892～NO.10+19.241(右)
7号重力式擁壁

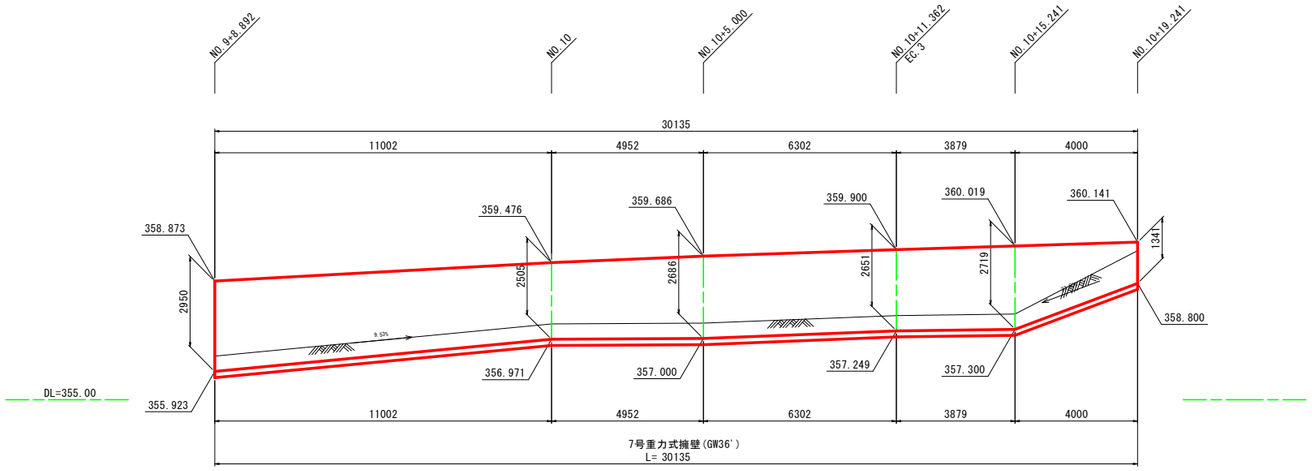

GW36'

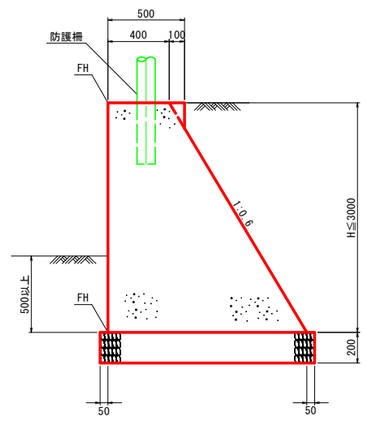


NO.4+15.575～NO.5+0.000～取付道路+6.097(右)
8号重力式擁壁

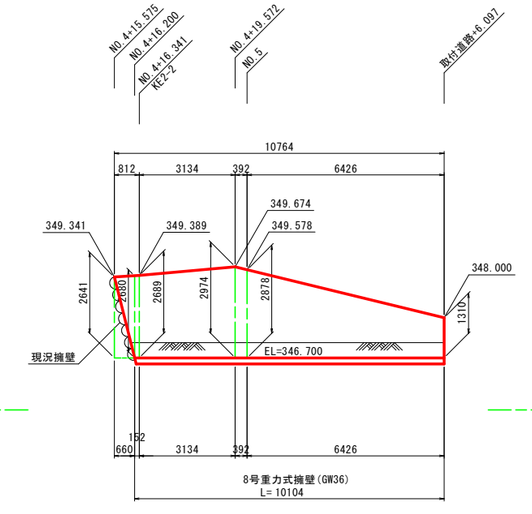


断面図　S=1:20

GW36

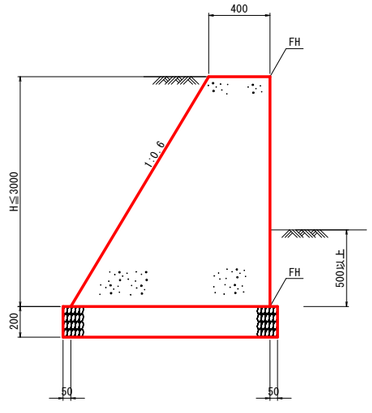


取付道路+11.557～取付道路+16.369(右)
9号重力式擁壁

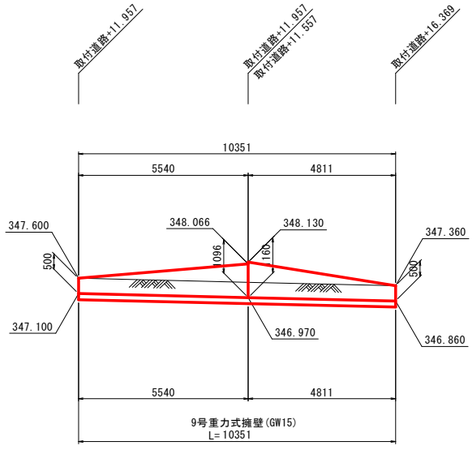

断面図　S=1:20

GW15

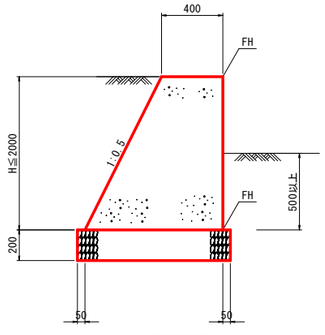


実施

工事設計図

工事番号		図面番号	29/59
路線名	市道(韮崎)6号線		
工事箇所	韮崎市岩下　地内		
図名	擁壁工展開図(3)	縮尺	図示
完成	令和　年　月　日	枚数	4－3
韮崎市			


擁壁工展開図(4)

標準断面図 (GW20)　S=1:50

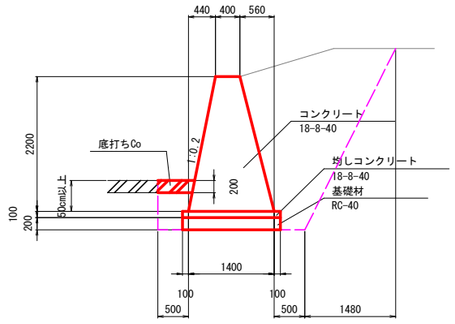


床掘(D1)　= －
床掘(D2)　= 6.9
埋戻(R)　= 4.4
基面整正(L)= 1.4


正面図　S=1:50
10号重力式擁壁

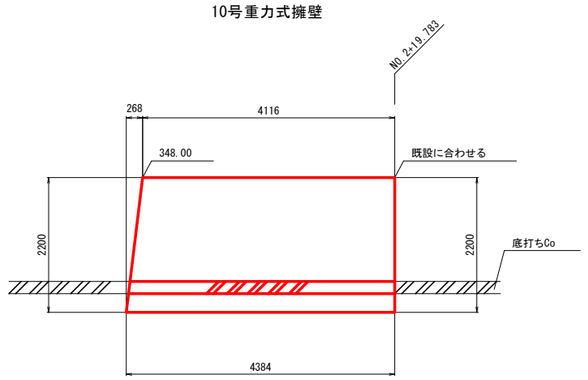

NO.5+1.280～NO.6+0.000(右)　S=1:100

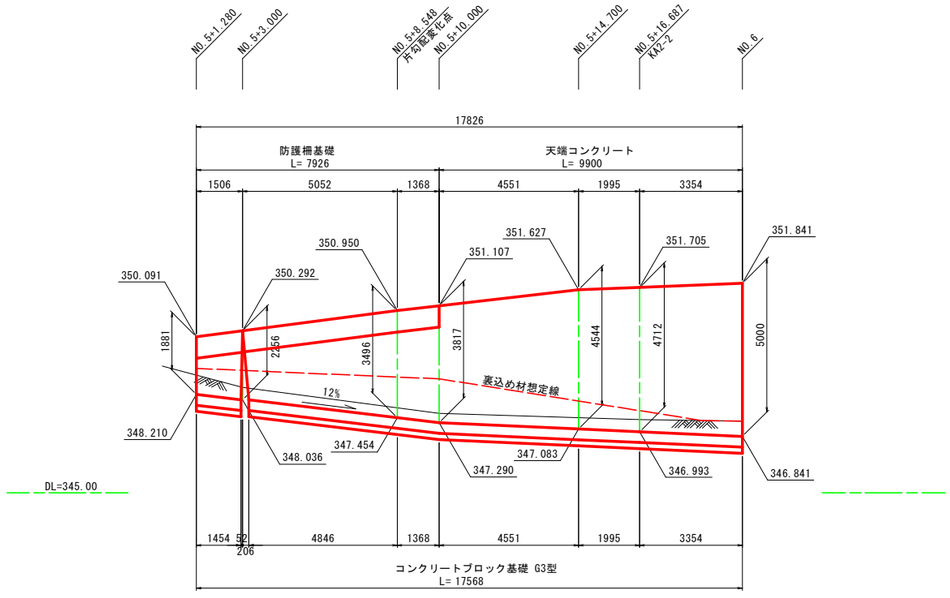

断面図　S=1:20

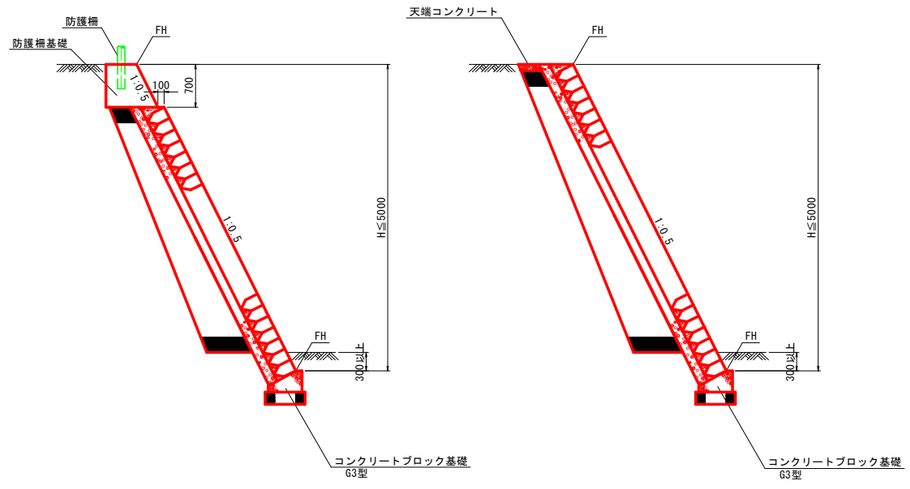

実施

工事設計図


工事番号		図面番号	30 / 59
路線名	市道(韮崎)6号線		
工事箇所	韮崎市岩下　地内		
図名	擁壁工展開図(4)	縮尺	図示
完成	令和　年　月　日	枚数	4－4
韮崎市			

箱型擁壁割付図(3)


製品形状図 S=1:50

A 型


平面図

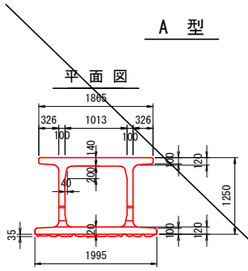

正面図

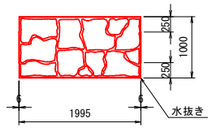


側面図

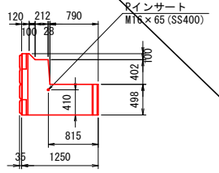


Ah 型


平面図

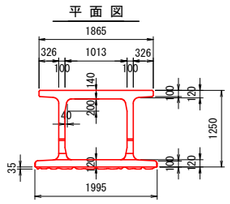

正面図

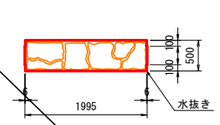


側面図

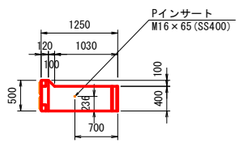


B 型


平面図

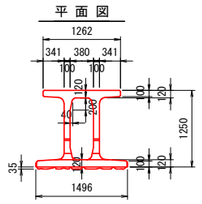

正面図

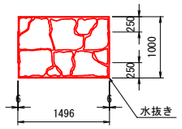


側面図

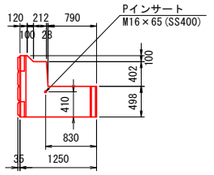


端部組合せ詳細図 S=1:50


A型-端B(A)型

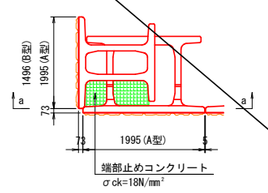


A型

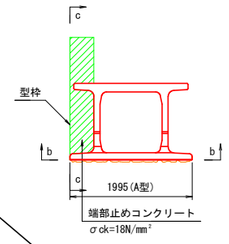


Ah型

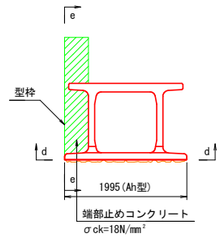


a-a断面 (正面図)

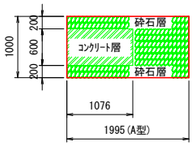


b-b断面 (正面図)

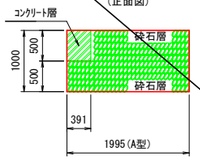


d-d断面 (正面図)

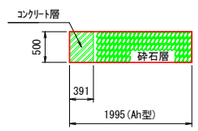

c-c断面 (側面図)

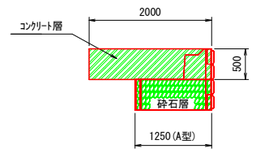


e-e断面 (側面図)

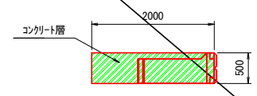


延長調整コンクリート詳細図 S=1:50

平面図

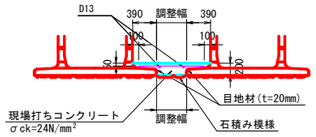


※調整幅100mm以下は無筋とする

正面図

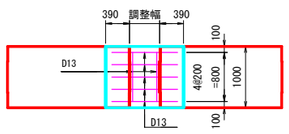


壁体目地材取付図 S=1:50

平面図

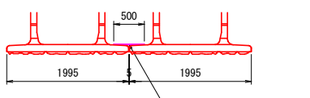


背面図

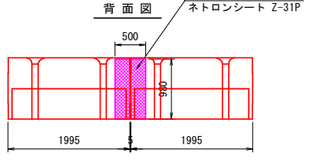


連結材位置図 S=1:30

平面図


A型

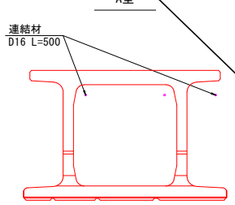

B型

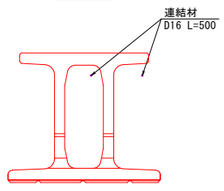


小口止めコンクリート断面図 S=1:50

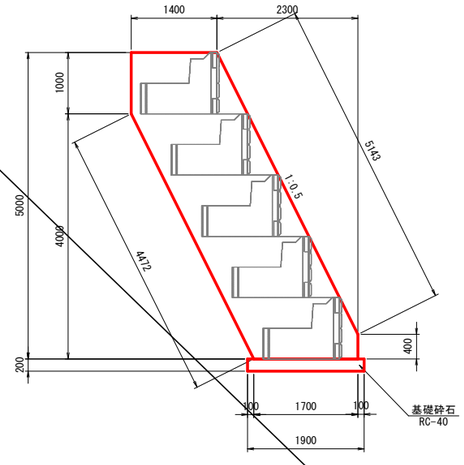


端部調整コンクリート詳細図 S=1:50


平面図

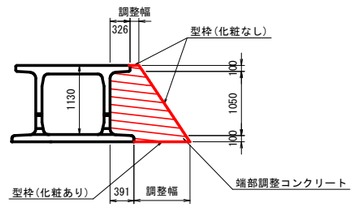

断面図

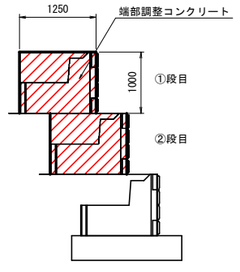

基礎部詳細図 S=1:30

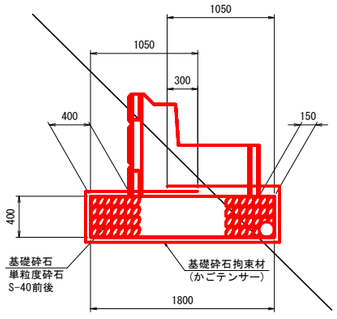

実施


工事設計図

工事番号		図面番号	33 / 59
路線名	市道(韮崎)6号線		
工事箇所	韮崎市岩下 地内		
図名	箱型擁壁割付図(3)	縮尺	図示
完成	令和 年 月 日	枚数	3 - 3
韮崎市			


集水桝詳細図(１)

1号集水桝(側溝用集水桝) B300-L300-H600　S=1:20


平面図

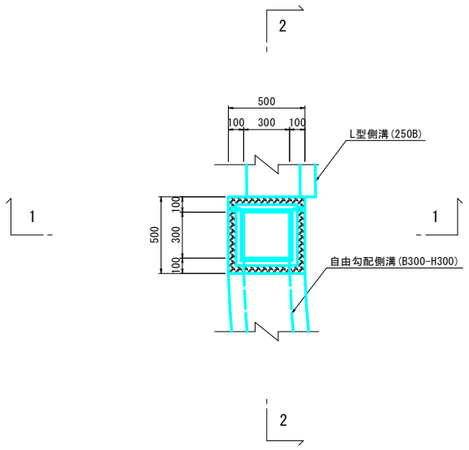

1-1断面図

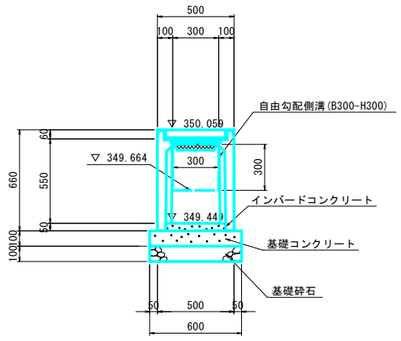

2-2断面図

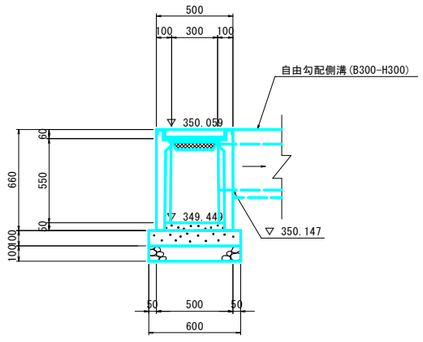


1号集水桝(側溝用集水桝) B300-L300-H600　1箇所当り


名　称	規　格	単位	数　量	摘　要
AS型 可変側溝用桝	300×300×600	基	1.00	
コンクリート	18-8-40	m^3	0.04	
型　枠		m^2	0.24	
基礎砕石	RC-40 t=100	m^2	0.36	
インバートコンクリート	18-8-25	m^3	0.01	
グレーチング蓋	300×300用	枚	1.00	

2号集水桝 B300-L600-H700　S=1:20


平面図

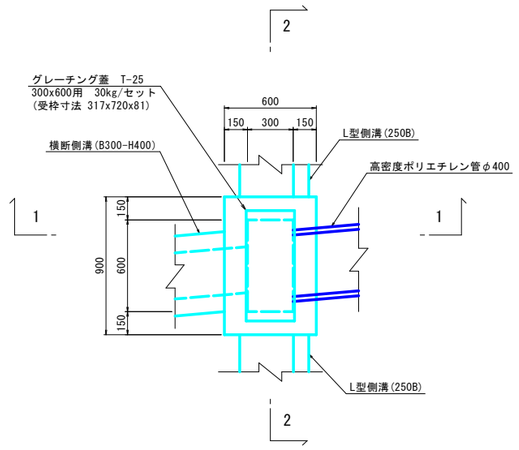

1-1断面図

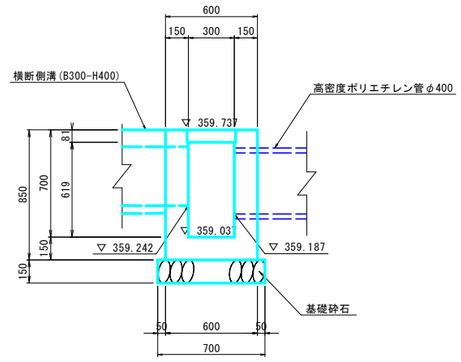

2-2断面図

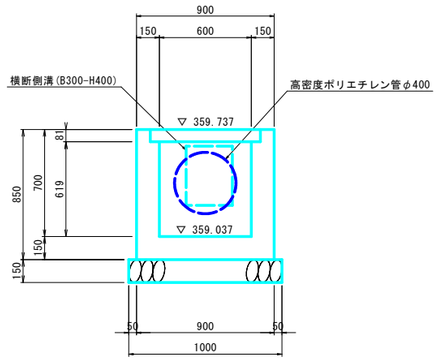

2号集水桝 B300-L600-H700　1箇所当り

名　称	規　格	単位	数　量	摘　要
コンクリート	18-8-25	m^3	0.286	
型　枠		m^2	4.080	
基礎材	再生クラッシャラン	m^2	0.700	t=150mm
普通目グレーチング蓋	300x600用 30kg/セット	式	1	T-25
グレーチング受枠	317x720x81	式	1	

実施


工事設計図

工事番号		図面番号	34/59
路線名	市道(韮崎)6号線		
工事箇所	韮崎市岩下　地内		
図　名	集水桝詳細図(１)	縮　尺	図　示
完　成	令和　年　月　日	枚　数	3－1
韮崎市			


集水桝詳細図（２）

3号集水桝 B500-L500-H600　S=1:20


平面図

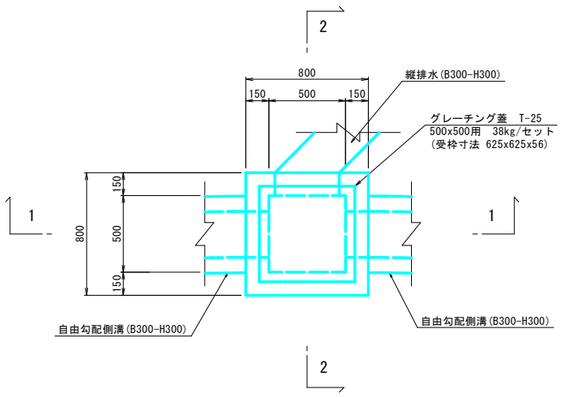

1-1断面図

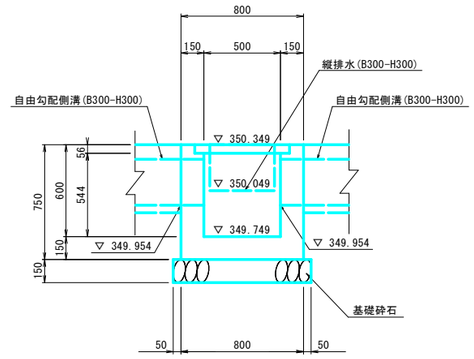

2-2断面図

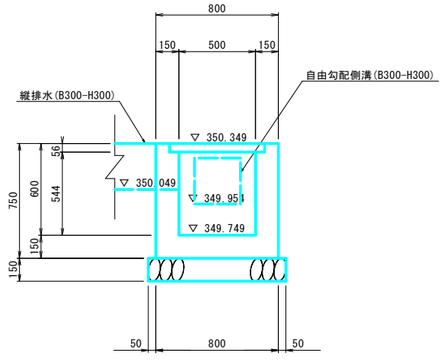


3号集水桝(B500-L500-H600)　1箇所当り


名　称	規　格	単位	数　量	摘　要
コンクリート	18-8-25	m^3	0.295	
型　枠		m^2	3.900	
基　礎　材	再生クラッシャラン	m^2	0.810	t=150mm
普通目グレーチング蓋	500x500用 38kg/セット	式	1	T-25
グレーチング受枠	625x625x56	式	1	

4号集水桝 B300-L600-H800　S=1:20


平面図

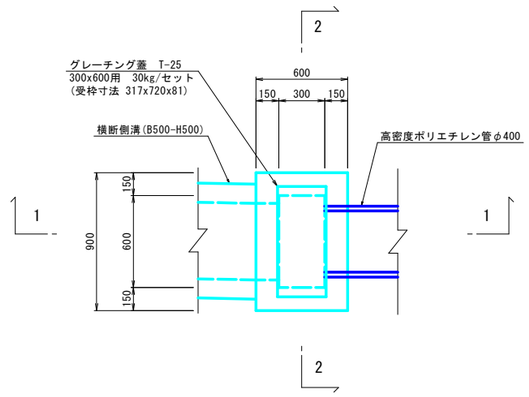

1-1断面図

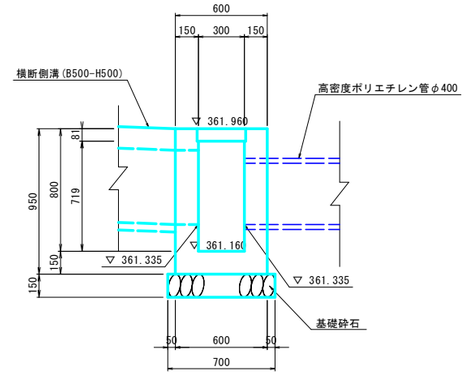

2-2断面図

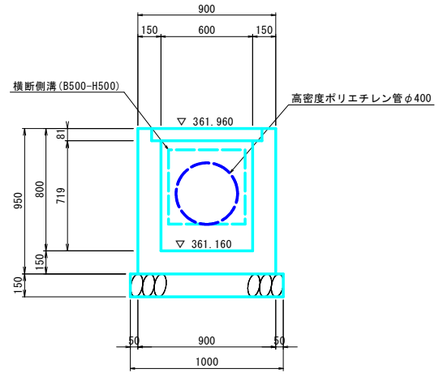

4号集水桝 B300-L600-H800　1箇所当り

名　称	規　格	単位	数　量	摘　要
コンクリート	18-8-25	m^3	0.303	
型　枠		m^2	4.560	
基　礎　材	再生クラッシャラン	m^2	0.700	t=150mm
普通目グレーチング蓋	300x600用 30kg/セット	式	1	T-25
グレーチング受枠	317x720x81	式	1	

実施


工事設計図

工事番号		図面番号	35 / 59
路線名	市道(韮崎)6号線		
工事箇所	韮崎市岩下　地内		
図　名	集水桝詳細図（２）	縮　尺	図　示
完　成	令和　年　月　日	枚　数	3－2
韮崎市			


集水桝詳細図(３)

5号集水桝 B500-L500-H600　S=1:20


平面図

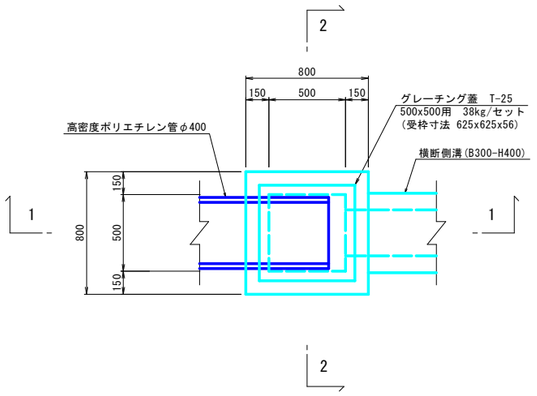

1-1断面図

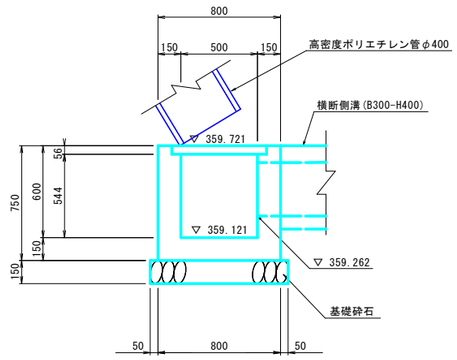

2-2断面図

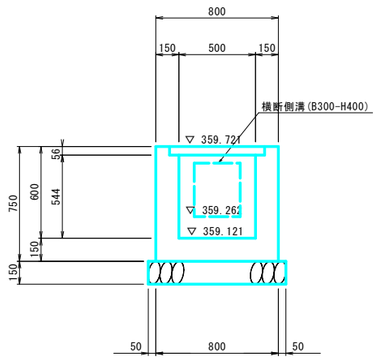


5号集水桝 B500-L500-H600　1箇所当り


名　称	規　格	単位	数　量	摘　要
コンクリート	18-8-25	m^3	0.307	
型　枠		m^2	3.900	
基 礎 材	再生クラッシャラン	m^2	0.810	t=150mm
普通目グレーチング蓋	500x500用 38kg/セット	式	1	T-25
グレーチング受枠	625x625x56	式	1	

6号集水桝(側溝用集水桝) B300-L300-H1000　S=1:20


平面図

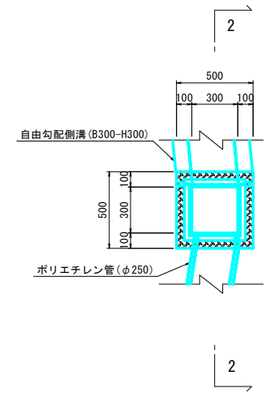

1-1断面図

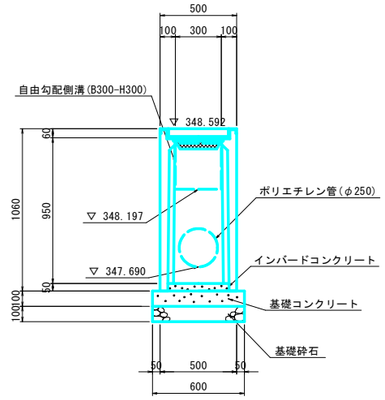

2-2断面図

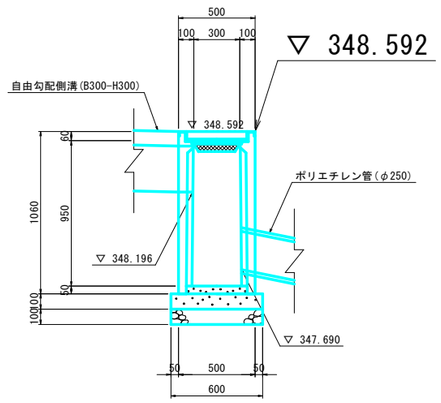

6号集水桝(側溝用集水桝) B300-L300-H1000　1箇所当り

名　称	規　格	単位	数　量	摘　要
AS型 可変側溝用桝	300×300×600	基	1.00	
コンクリート	18-8-40	m^3	0.04	
型　枠		m^2	0.24	
基礎砕石	RC-40 t=100	m^2	0.36	
インバートコンクリート	18-8-25	m^3	0.01	
グレーチング蓋	300×300用	枚	1.00	


実施

工事設計図

工事番号		図面番号	36 / 59
路線名	市道(韮崎)6号線		
工事箇所	韮崎市岩下　地内		
図　名	集水桝詳細図(３)	縮　尺	図　示
完　成	令和　年　月　日	枚　数	3－3
韮崎市			

小構造図(1)


重力式擁壁(GW2)　S=1:20

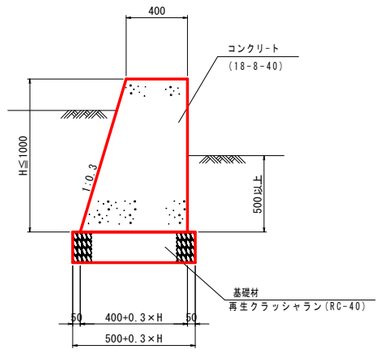

数量表　10.0m 当り

名称	規格寸法	単位	算式	摘要
コンクリート	18-8-40	m3	1/2×(0.8+0.3H)×H×10	
型枠		m2	2.044H×10	
基礎材	再生クラッシャラン(RC-40)	m2	(0.5+0.3H)×10	t=200


重力式擁壁(GW15)　S=1:20

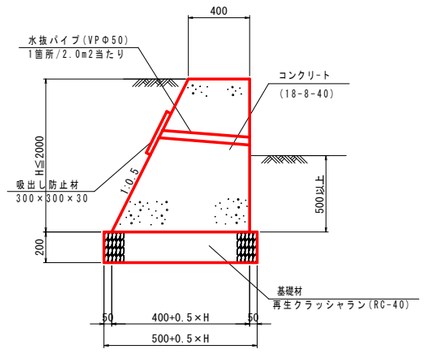

数量表　10.0m 当り

名称	規格寸法	単位	算式	摘要
コンクリート	18-8-40	m3	1/2*(0.800+0.500*H)*H*10.0	
型枠		m2	H*2.118*10.0	
基礎材	再生クラッシャラン(RC-40)	m2	(0.500+0.500*H)*10.0	t=200


重力式擁壁(GW36)　S=1:20

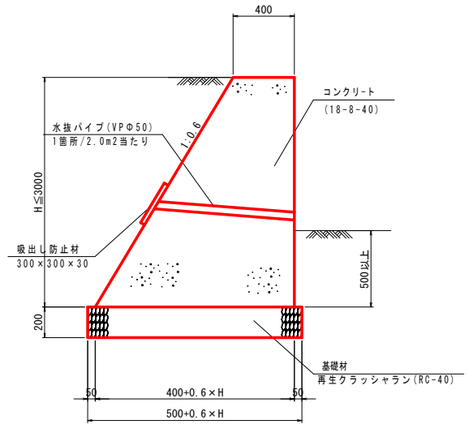

数量表　10.0m 当り

名称	規格寸法	単位	算式	摘要
コンクリート	18-8-40	m3	1/2*(0.800+0.600*H)*H*10.0	
型枠		m2	H*2.166*10.0	
基礎材	再生クラッシャラン(RC-40)	m2	(0.500+0.600*H)*10.0	t=200


重力式擁壁(GW15')　S=1:20

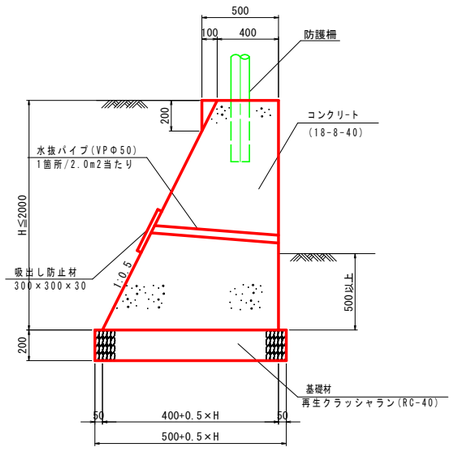

数量表　10.0m 当り

名称	規格寸法	単位	算式	摘要
コンクリート	18-8-40	m3	1/2*(0.800+0.500*H)*H*10.0+0.100	
型枠		m2	H*2.118*10.0-0.224	
基礎材	再生クラッシャラン(RC-40)	m2	(0.500+0.600*H)*10.0	t=200

重力式擁壁(GW36')　S=1:20

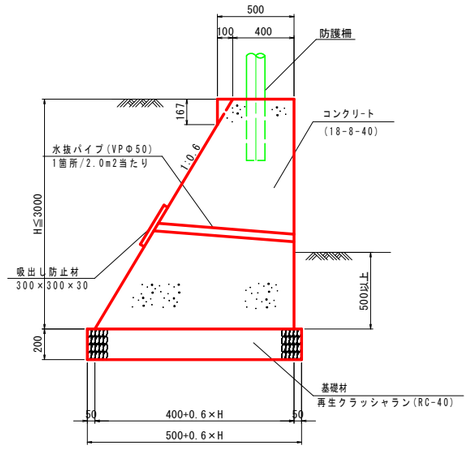


数量表　10.0m 当り

名称	規格寸法	単位	算式	摘要
コンクリート	18-8-40	m3	1/2*(0.800+0.600*H)*H*10.0+0.083	
型枠		m2	H*2.166*10.0-0.277	
基礎材	再生クラッシャラン(RC-40)	m2	(0.500+0.600*H)*10.0	t=200


路側ブロック積　S=1:50

RM1(H3000-U2-N10.4)

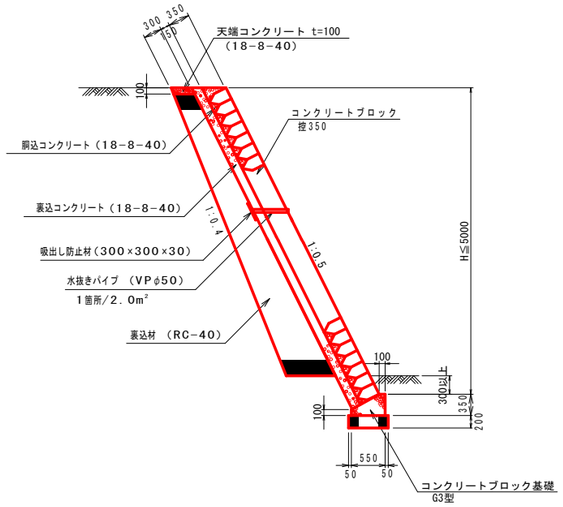

路側ブロック積　S=1:50

RM1(H3000-U2-N10.4)
防護柵基礎型

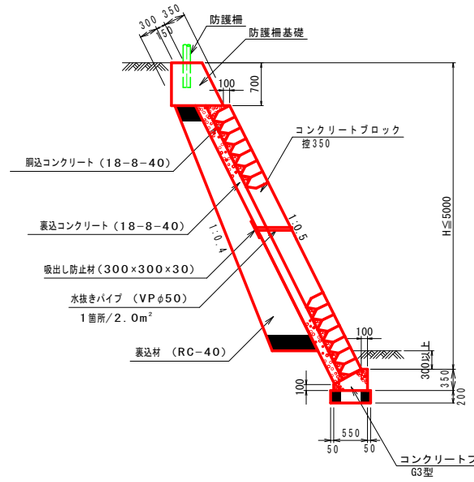

実施

コンクリートブロック基礎　数量表　10.0m 当り


名称	規格寸法	単位	数量	摘要
基礎材	再生クラッシャラン(RC-40)	m²	6.500	t=200
コンクリート	18-8-40	m³	1.362	
型枠		m²	4.500	

工事設計図

工事番号		図面番号	37/59
路線名	市道(韮崎)6号線		
工事箇所	韮崎市岩下　地内		
図名	小構造図(1)	縮尺	図示
完成	令和　年　月　日	枚数	4－1
韮崎市			

小構造図(2)　S=1:10


自由勾配側溝
(B300-H300)

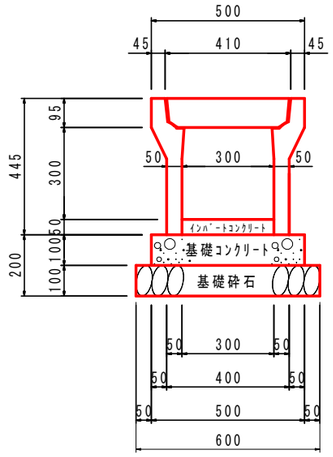

数量表　10.0m当り

名　称	規格・寸法	単位	数 量	摘　要
基礎コンクリート	18-8-25	m3	0.50	
基礎コンクリート型枠		m2	2.00	
基礎砕石	RC-40	m2	6.00	厚さ　t=10.0cm
ｲﾝﾊﾞｰﾄｺﾝｸﾘｰﾄ	18-8-25	m3	0.15	標準厚t=5.0cm
勾配可変側溝	B=300 H= 300	個	5.00	L=2.0m　W=322kg
側　溝　蓋	コンクリート蓋	枚	8.00	L=0.5m　W=41kg
	ｸﾞﾚｰﾁﾝｸﾞ蓋 (T-25　普通目)	枚	2.00	L=0.5m　W=18kg


自由勾配側溝
(B300-H400)
横断用

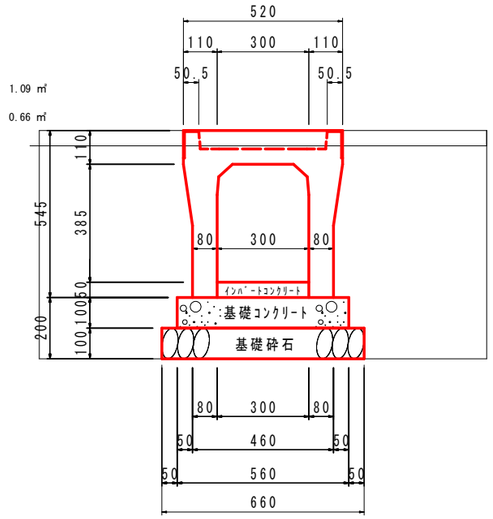

数量表　10.0m当り

名　称	規格・寸法	単位	数 量	摘　要
基礎コンクリート	18-8-25	m3	0.56	
基礎コンクリート型枠		m2	2.00	
基礎砕石	RC-40	m2	6.60	厚さ　t=10.0cm
ｲﾝﾊﾞｰﾄｺﾝｸﾘｰﾄ	18-8-25	m3	0.15	標準厚t=5.0cm
横断VS側溝(ｸﾞﾚｰﾁﾝｸﾞ付)	B=300 H= 400	個	5.00	本体　L=2.0m　W=550kg ｸﾞﾚｰﾁﾝｸﾞL=1.0m　W=23kg


自由勾配側溝
(B500-H500)
横断用

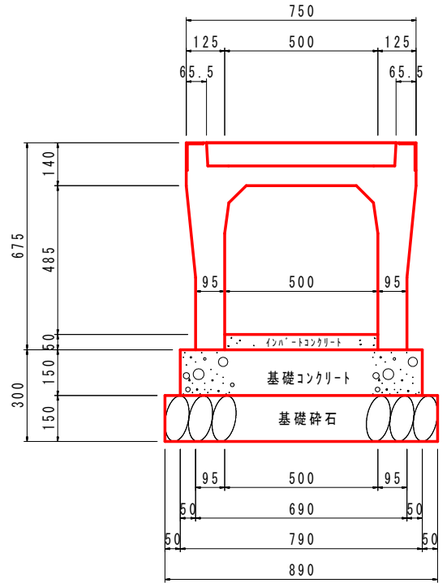

数量表　10.0m当り

名　称	規格・寸法	単位	数 量	摘　要
基礎コンクリート	18-8-25	m3	1.185	
基礎コンクリート型枠		m2	3.00	
基　礎　材	RC-40	m2	8.90	厚さ t=15.0cm
底張コンクリート	18-8-25	m3	0.250	標準厚t=5.0cm
横断VS側溝(ｸﾞﾚｰﾁﾝｸﾞ付)	B=500 H= 500	個	5.00	本体L=2.0m　W=861kg ｸﾞﾚｰﾁﾝｸﾞL=1.0m　W=49kg


L型側溝　S=1:10
(250B)

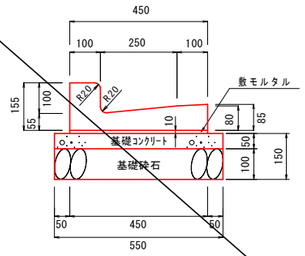

数量表　10.0m当り

名　称	規格・寸法	単位	数量	摘　要
鉄筋コンクリートL形	250B	本	16.7	L=0.6m w=56kg
敷モルタル		m3	0.045	
基礎ｺﾝｸﾘｰﾄ	18-8-25	m3	0.275	
基礎ｺﾝｸﾘｰﾄ型枠		m2	1.00	
基礎砕石	RC-40	m2	5.50	t=10.0cm

縞鋼板蓋　S=1:10

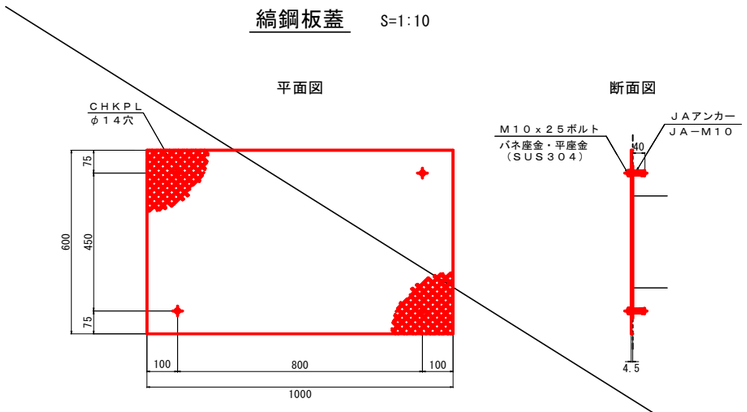

型式：　ＣＨＫＰＬ
表面処理：亜鉛メッキ


実施

工事設計図

工事番号		図面番号	38 / 59
路線名	市道(韮崎)6号線		
工事箇所	韮崎市岩下　地内		
図　名	小構造図(2)	縮　尺	
完　成	令和　年　月　日	枚　数	4－2
韮崎市			

小構造図(3)

防護柵基礎　S=1:20

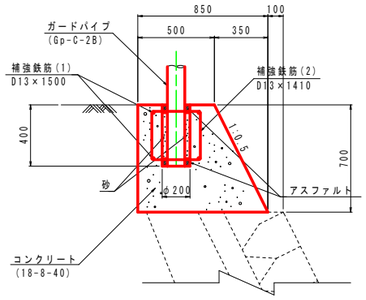


数 量 表　10.0m当り

名　称	規格・寸法	単位	数　量	摘　要
コンクリート	18-8-40	m3	4.66	
型枠		m2	14.83	
目地材	遮青質繊維質板	m2	0.47	t=10mm

ガードパイプ　S=1:20

Gp-C-2B
（構造物用）

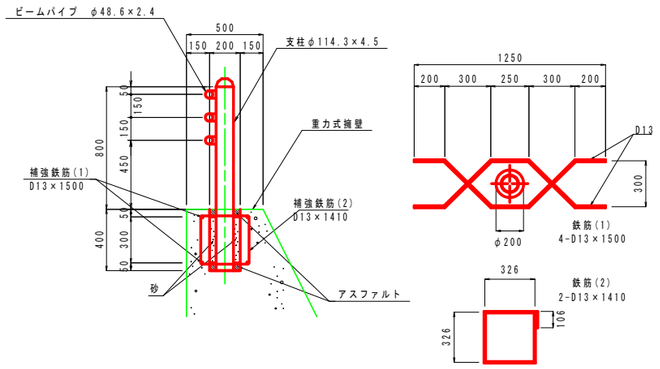


数量表　10.0m 当り

名　称	規 格 寸 法	単位	数　量	摘　要
ガードパイプ	Gp-C-2B	m	10.00	ダークブラウン　支柱間隔 1本/2m
アスファルト	ブローンアスファルト	kg	10.82	
砂		m^3	0.03	
補強鉄筋(1)	4-D13×1500	kg	29.85	
補強鉄筋(2)	2-D13×1410	kg	14.03	
スパイラルダクト	φ200	m	2.00	

ガードパイプ　S=1:20

Gp-C-3E
（土中用）

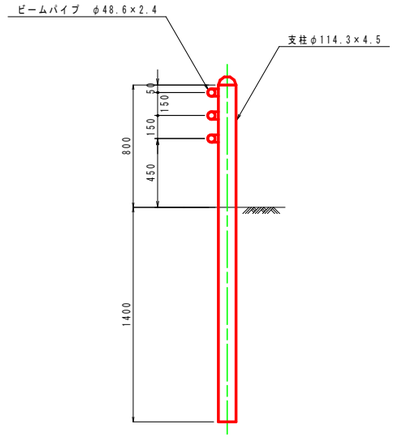


数量表　10.0m 当り

名　称	規 格 寸 法	単位	数　量	摘　要
ガードパイプ	Gp-C-3E	m	10.00	ダークブラウン　支柱間隔 1本/3m


防 草 工　S=1:15

（グラストップ）

製　品　図

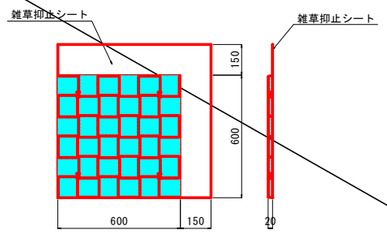


施工断面図

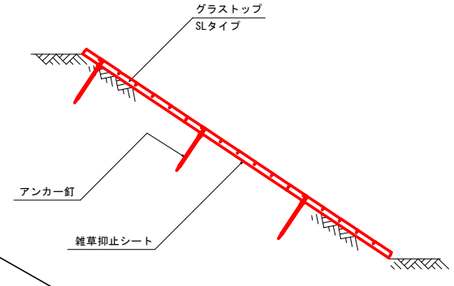


アンカー釘


アンカー釘(φ8)L=250

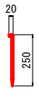


アンカー釘(φ8)L=500

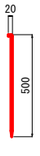

アンカー釘(φ8)L=250
抜け止め加工

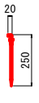

アンカー釘(φ8)L=500
抜け止め加工

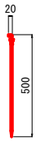


材料表　10.0m2当り

名　称	規　格　寸　法	単位	数　量	摘　要
グラストップ小舗石タイプ	600×600×30mm	枚	28.0	
アンカー釘	Φ8mm	本	56.0	

地先境界ブロック　S=1:10

B150-H150-L600

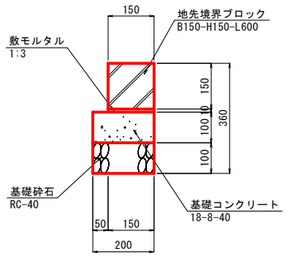

数 量 表　10.0m 当り

名　称	規 格 寸 法	単位	数　量	摘　要
地先境界ブロック	B150-H150-L600	個	16.5	
敷モルタル	1:3	m^3	0.02	
基礎コンクリート	18-8-40	m^3	0.20	
型　枠		m^2	2.00	
基 礎 砕 石	RC-40	m^3	2.00	t=100mm

実施


工事設計図

工事番号		図面番号	39/59
路線名	市道(韮崎)6号線		
工事箇所	韮崎市岩下　地内		
図　名	小構造図(3)	縮　尺	図示
完　成	令和　年　月　日	枚　数	4－3
韮 崎 市			

小構造図(4)　S=1:10


高密度ポリエチレン管

φ400

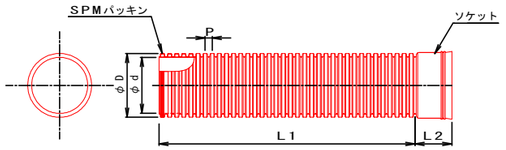

呼称	規格値				参考値				
	内径　φd		長さ　L1		外径 φD	ピッチ P	ソケット長 L2	孔径 φA	質量 (kg/本)
無孔管	基本寸法	許容範囲	基本寸法	許容範囲					
SPM-400	395	387.1～402.9	4000	4000～4200	464	51.5	270	9	32

固定バンド

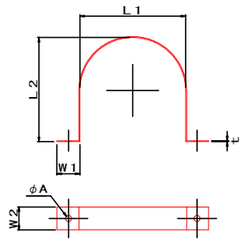


寸法表　　単位：mm

サイズ	L1	L2	W1	W2	t	φA
400	464	459	75	100	2.0	20

※ステンレス製

エルボ

エルボ（θ≦60°）φ400

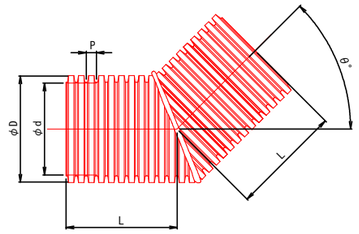


角度（θ）：θ≦60°

単位：mm

呼称	寸法			
	D	P	L	(山数)
SPME60-400	464	51.5	567	(11)

エルボ

エルボ（60°＜θ≦90°）φ400

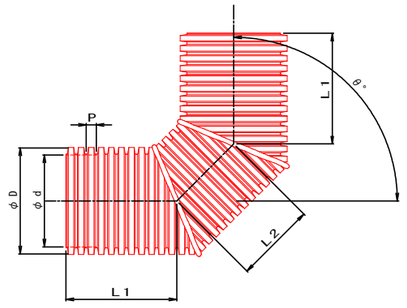

角度（θ）：60°＜θ≦90°

単位：mm

呼称	寸法					
	D	P	L1	(山数)	L2	(山数)
SPME90-400	464	51.5	567	(11)	412	(8)


実施

工事設計図

工事番号		図面番号	40/59
路線名	市道(韮崎)6号線		
工事箇所	韮崎市岩下　地内		
図名	小構造図(4)	縮尺	図示
完成	令和　年　月　日	枚数	4－4
韮崎市			


箱型函渠工一般図　S=1:100

縦断図

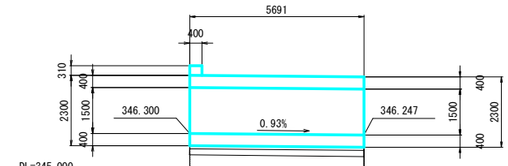


勾　配	i=0.93% L=5.691	
計画高	346.300	346.247
地盤高	346.300	346.247
追加距離	0.000	5.691
単距離	0.000	5.691
測　点	0.000	5.691


本線中心位置
2-2

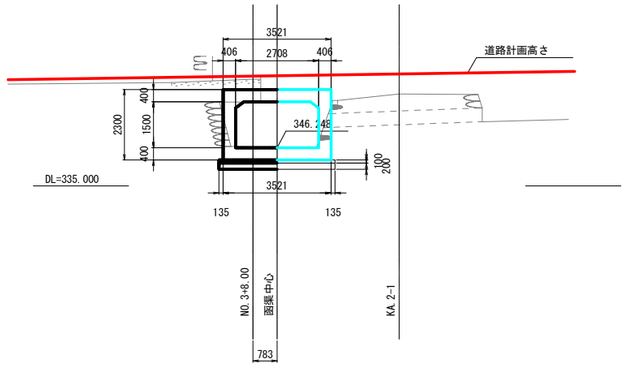

標準断面図
1-1

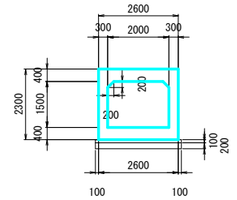


左口断面図
3-3

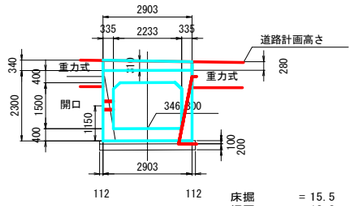

床掘　＝15.5
埋戻　＝13.8
基面整正　＝3.1

右口断面図
4-4

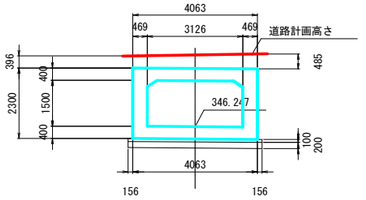

設計条件


内空寸法	幅　員	2.000 m
	高　さ	1.500 m
土被り	高　さ	0.2～0.5 m
鉛直荷重	死荷重	土被り荷重
	活荷重	T活荷重
水平荷重	土　圧	Kh=0.5
単位重量	舗　装	22.5 kN/m³
	土　砂	18.0 kN/m³
	鉄筋ｺﾝｸﾘｰﾄ	24.5 kN/m³
地震荷重	下水道指針	考慮しない
斜角	39.783°～63.577°	設計に考慮

注1）施工前には、床付け位置において平板載荷試験を行い、
所定の支持力があることを確認すること。


材料強度

現場打ちコンクリート	
設計基準強度	24 N/mm²
許容曲げ圧縮応力度	8 N/mm²
許容せん断応力度	0.23 N/mm²
鉄　筋	(SD345)
許容引張応力度	160 N/mm²

平面図

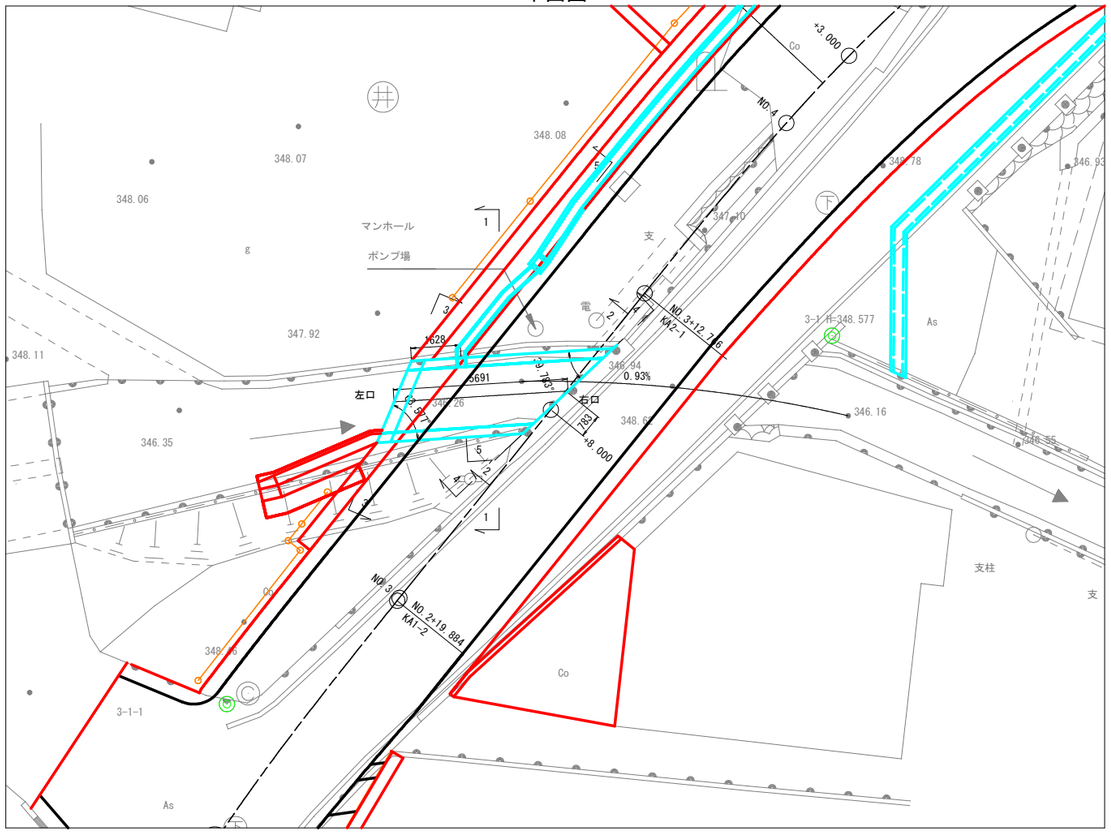

断面図
5-5　S=1:50

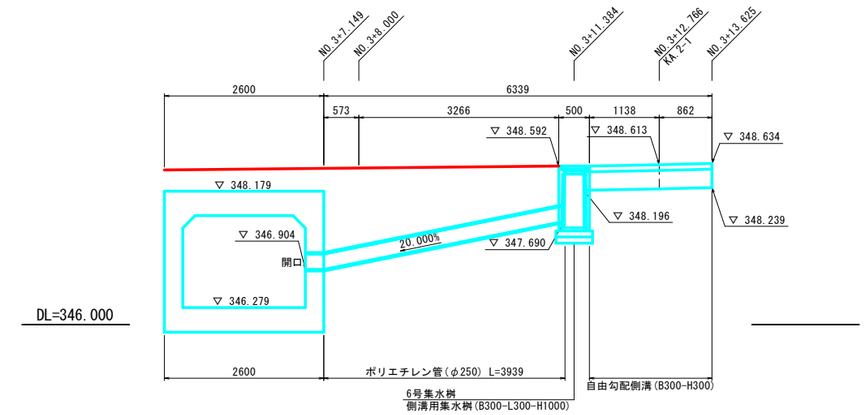

実施


工事設計図

工事番号		図面番号	51 / 59
路線名	市道(韮崎)6号線		
工事箇所	韮崎市岩下　地内		
図名	箱型函渠工一般図	縮尺	図示
完成	令和　年　月　日	枚数	1－1


韮崎市

箱型函渠構造図　S=1:100


左口正面図
1-1

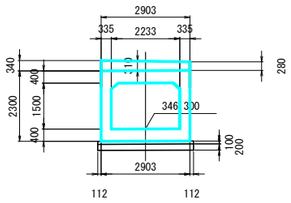


縦断図

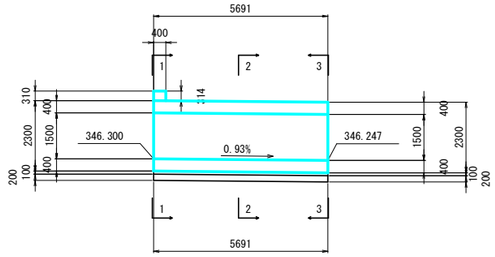


右口正面図
3-3

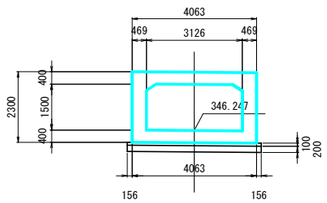

平面図

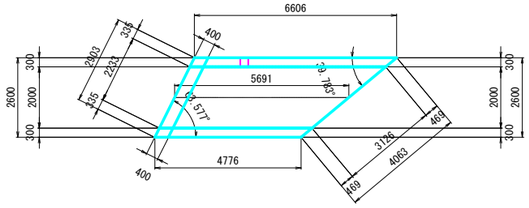

断面図
2-2

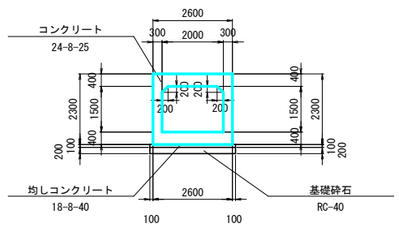

実施


工事設計図

工事番号		図面番号	52/59
路線名	市道(韮崎)6号線		
工事箇所	韮崎市岩下　地内		
図名	箱型函渠構造図	縮尺	1:100
完成	令和　年　月　日	枚数	1－1
韮崎市			

箱型函渠配筋図(1)

S=1:50


断面図

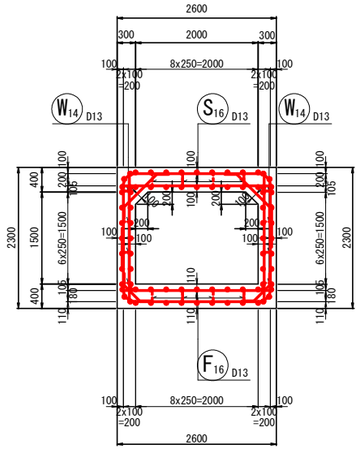
2600
300
2000
300
100
8x250=2000
100
2x100
=200
2x100
=200
W14 D13
S16 D13
W14 D13
2300
1500
6x250=1500
400
100
200
100
100
200
100
100
200
100


箱型函渠配筋図(2)

S=1:50


頂版上面図
１－１

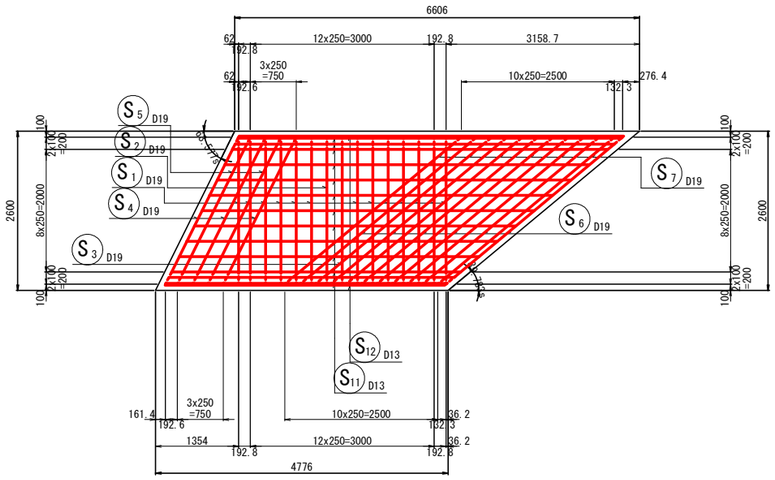


底版上面図
３－３

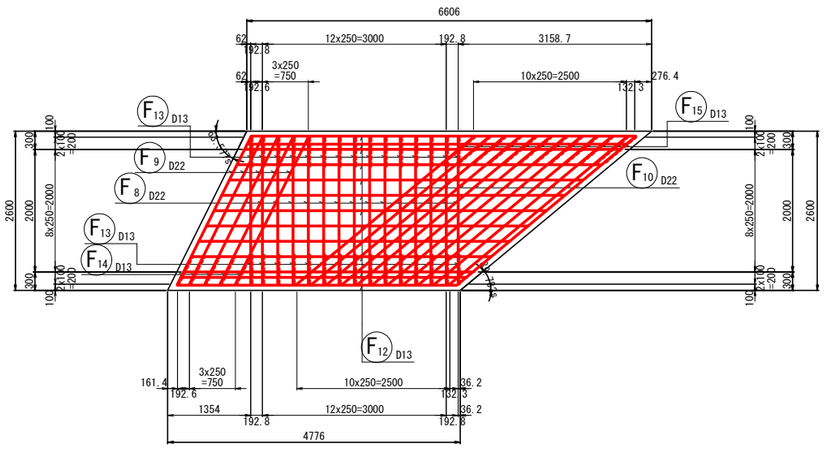

頂版下面図
２－２

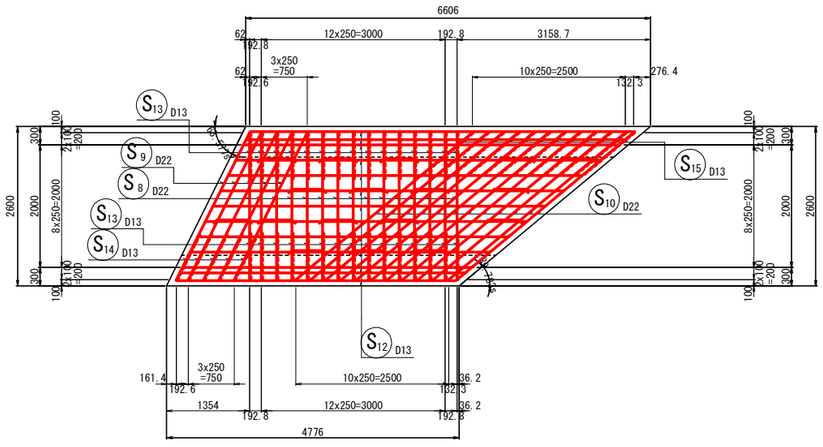

底版下面図
４－４

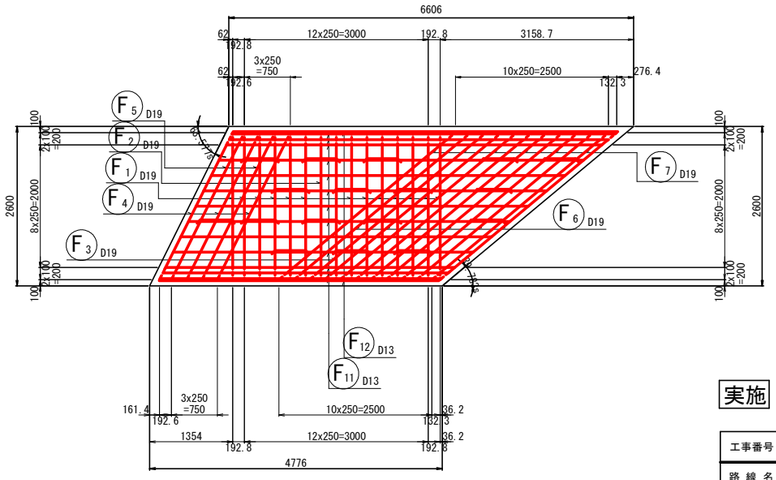

実施


工事設計図

工事番号		図面番号	54 / 59
路線名	市道(韮崎)6号線		
工事箇所	韮崎市岩下　地内		
図名	箱型函渠配筋図(２)	縮尺	1:50
完成	令和　年　月　日	枚数	5－2
韮崎市			


箱型函渠配筋図(3)

S=1:50


左側壁外面図
５－５

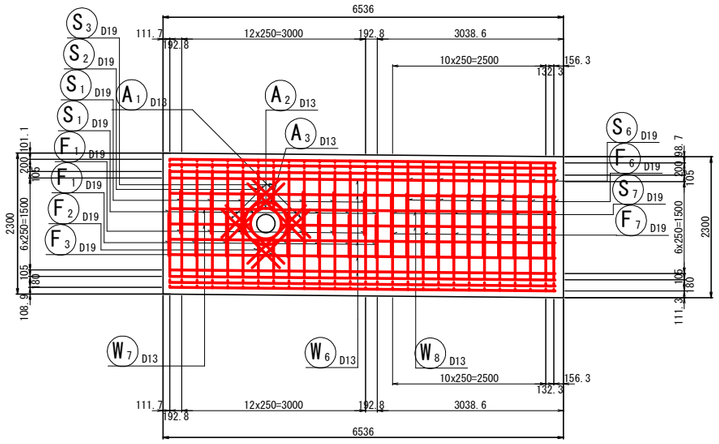


右側壁内面図
７－７

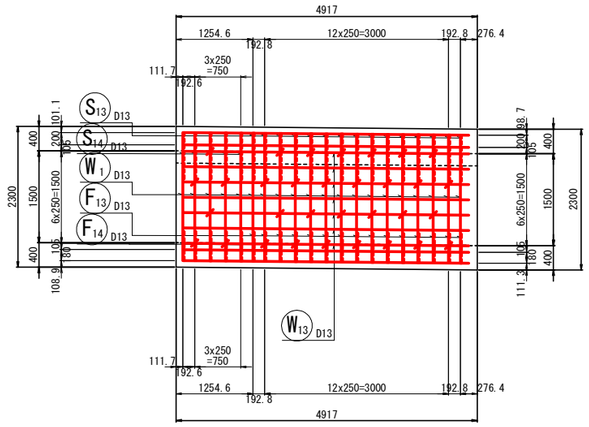

左側壁内面図
６－６

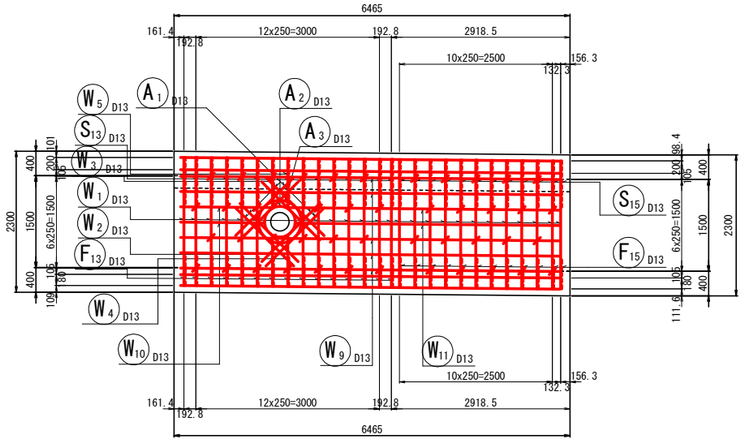

右側壁外面図
８－８

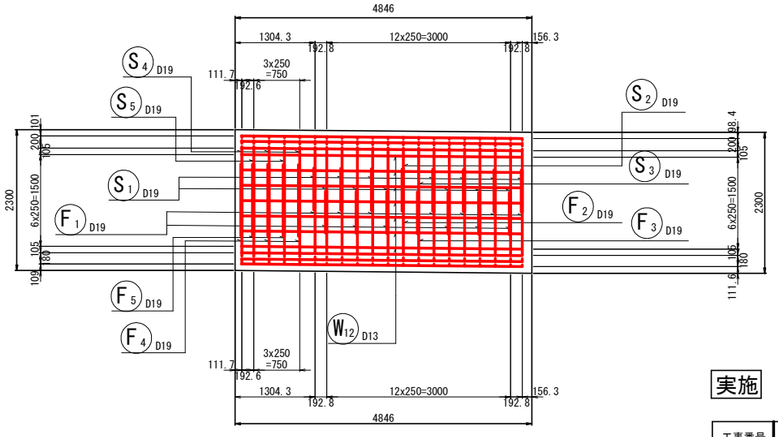

実施


工事設計図


工事番号		図面番号	55 / 59
路線名	市道(韮崎)6号線		
工事箇所	韮崎市岩下　地内		
図名	箱型函渠配筋図(３)	縮尺	1:50
完成	令和　年　月　日	枚数	5－3
韮崎市			


箱型函渠配筋図(4)


S=1:50

加工図

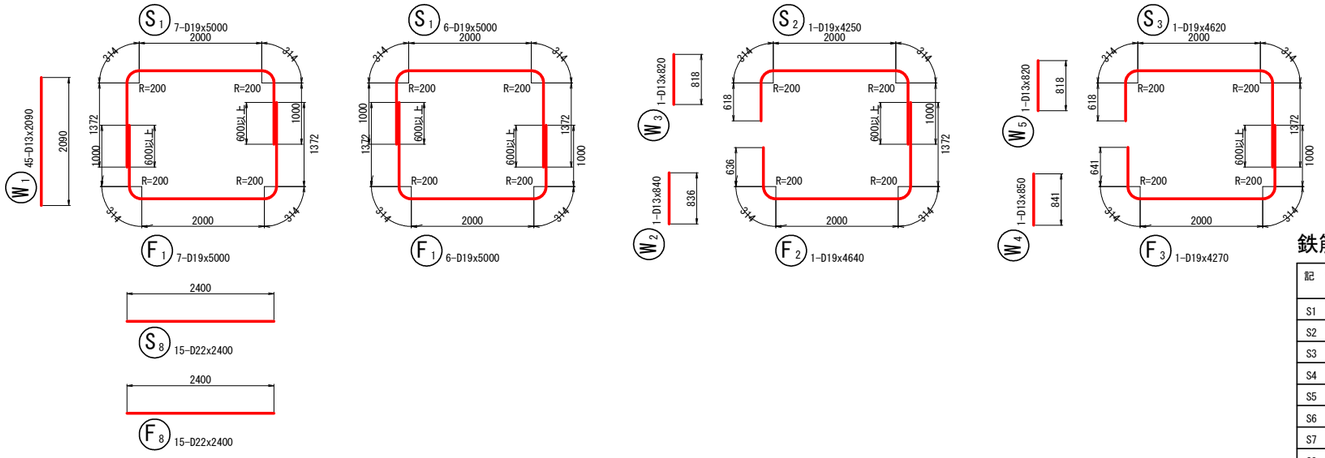

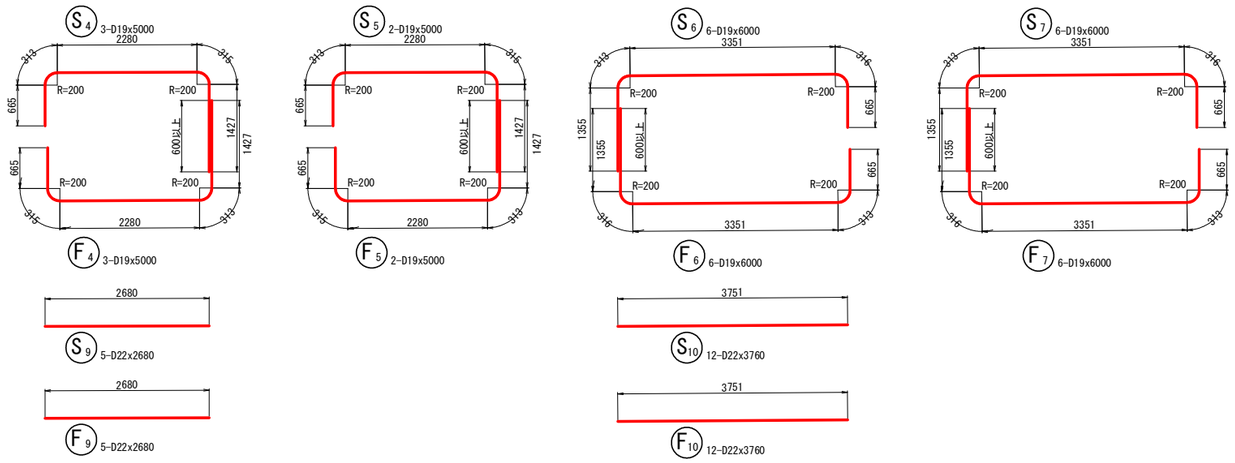

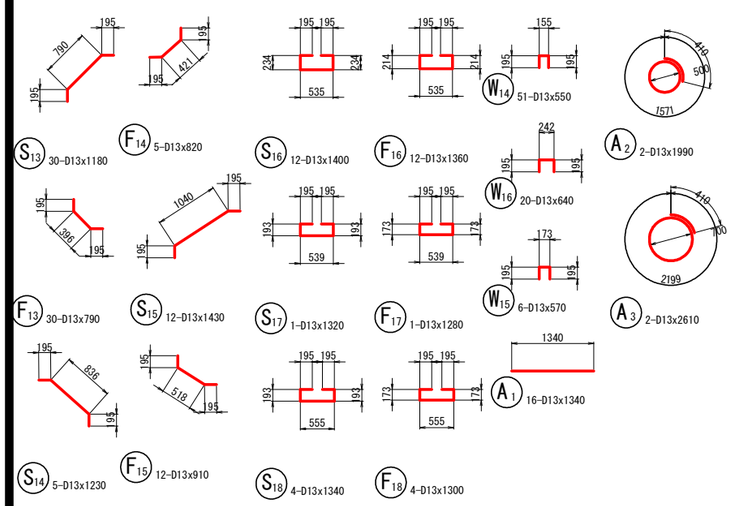

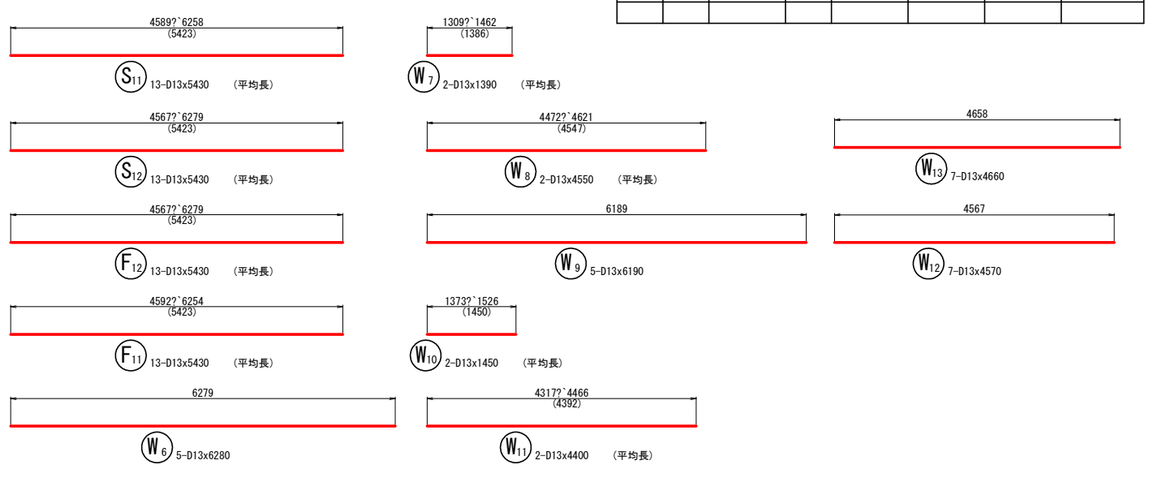

鉄筋表

記号	径	長さ (mm)	本数	単位質量 (kg/m)	1本当り質量 (kg)	質量 (kg)	摘要
S1	D19	5000	13	2.25	11.250	146	
S2	D19	4250	1	2.25	9.563	10	
S3	D19	4620	1	2.25	10.395	10	
S4	D19	5000	3	2.25	11.250	34	
S5	D19	5000	2	2.25	11.250	23	
S6	D19	6000	6	2.25	13.500	81	
S7	D19	6000	6	2.25	13.500	81	
S8	D22	2400	15	3.04	7.296	109	
S9	D22	2680	5	3.04	8.147	41	
S10	D22	3760	12	3.04	11.430	137	
S11	D13	5430	13	0.995	5.403	70	(平均長)
S12	D13	5430	13	0.995	5.403	70	(平均長)
S13	D13	1180	30	0.995	1.174	35	
S14	D13	1230	5	0.995	1.224	6	
S15	D13	1430	12	0.995	1.423	17	
S16	D13	1400	12	0.995	1.393	17	
S17	D13	1320	1	0.995	1.313	1	
S18	D13	1340	4	0.995	1.333	5	
W1	D13	2090	45	0.995	2.080	94	
W2	D13	840	1	0.995	0.836	1	
W3	D13	820	1	0.995	0.816	1	
W4	D13	850	1	0.995	0.846	1	
W5	D13	820	1	0.995	0.816	1	
W6	D13	6280	5	0.995	6.249	31	
W7	D13	1390	2	0.995	1.383	3	(平均長)
W8	D13	4550	2	0.995	4.527	9	(平均長)
W9	D13	6190	5	0.995	6.159	31	
W10	D13	1450	2	0.995	1.443	3	(平均長)
W11	D13	4400	2	0.995	4.378	9	(平均長)
W12	D13	4570	7	0.995	4.547	32	
W13	D13	4660	7	0.995	4.637	32	
W14	D13	550	51	0.995	0.547	28	
W15	D13	570	6	0.995	0.567	3	
W16	D13	640	20	0.995	0.637	13	

記号	径	長さ (mm)	本数	単位質量 (kg/m)	1本当り質量 (kg)	質量 (kg)	摘要
F1	D19	5000	13	2.25	11.250	146	
F2	D19	4640	1	2.25	10.440	10	
F3	D19	4270	1	2.25	9.608	10	
F4	D19	5000	3	2.25	11.250	34	
F5	D19	5000	2	2.25	11.250	23	
F6	D19	6000	6	2.25	13.500	81	
F7	D19	6000	6	2.25	13.500	81	
F8	D22	2400	15	3.04	7.296	109	
F9	D22	2680	5	3.04	8.147	41	
F10	D22	3760	12	3.04	11.430	137	
F11	D13	5430	13	0.995	5.403	70	(平均長)
F12	D13	5430	13	0.995	5.403	70	(平均長)
F13	D13	790	30	0.995	0.786	24	
F14	D13	820	5	0.995	0.816	4	
F15	D13	910	12	0.995	0.905	11	
F16	D13	1360	12	0.995	1.353	16	
F17	D13	1280	1	0.995	1.274	1	
F18	D13	1300	4	0.995	1.294	5	
A1	D13	1340	16	0.995	1.333	21	
A2	D13	1990	2	0.995	1.980	4	○
A3	D13	2610	2	0.995	2.597	5	○

D22	574 kg
D19	770 kg
D13	744 kg
合計	2088 kg

実施

工事設計図

工事番号		図面番号	56/59
路線名	市道(韮崎)6号線		
工事箇所	韮崎市岩下 地内		
図名	箱型函渠配筋図(4)	縮尺	1:50
完成	令和 年 月 日	枚数	5 - 4


韮崎市

箱型函渠配筋図(5)

S=1:50


天端平面図

３－３

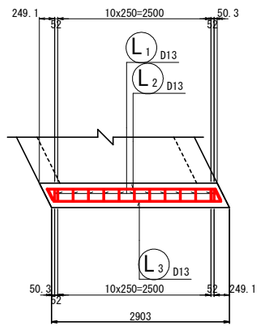


背面図

１－１

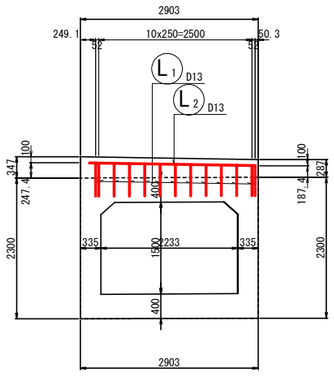


前面図

２－２

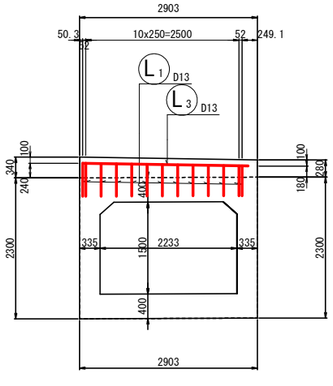

土留壁断面図

４－４

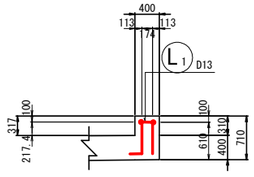

加工図






鉄筋表

記 号	径	長 さ (mm)	本 数	単位質量 (kg/m)	1本当り質量 (kg)	質 量 (kg)	摘 要
L1	D13	1400	13	0.995	1.393	18	(平均長)
L2	D13	3100	1	0.995	3.085	3	
L3	D13	3100	1	0.995	3.085	3	
					D13	24 kg	
					合計	24 kg	

位置図

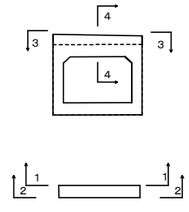


実施

工事設計図


工事番号		図面番号	57 / 59
路線名	市道(韮崎)6号線		
工事箇所	韮崎市岩下 地内		
図名	箱型函渠配筋図(5)	縮尺	1:50
完成	令和 年 月 日	枚数	5－5
韮崎市			

既設水路嵩上げ詳細図　S=1:200

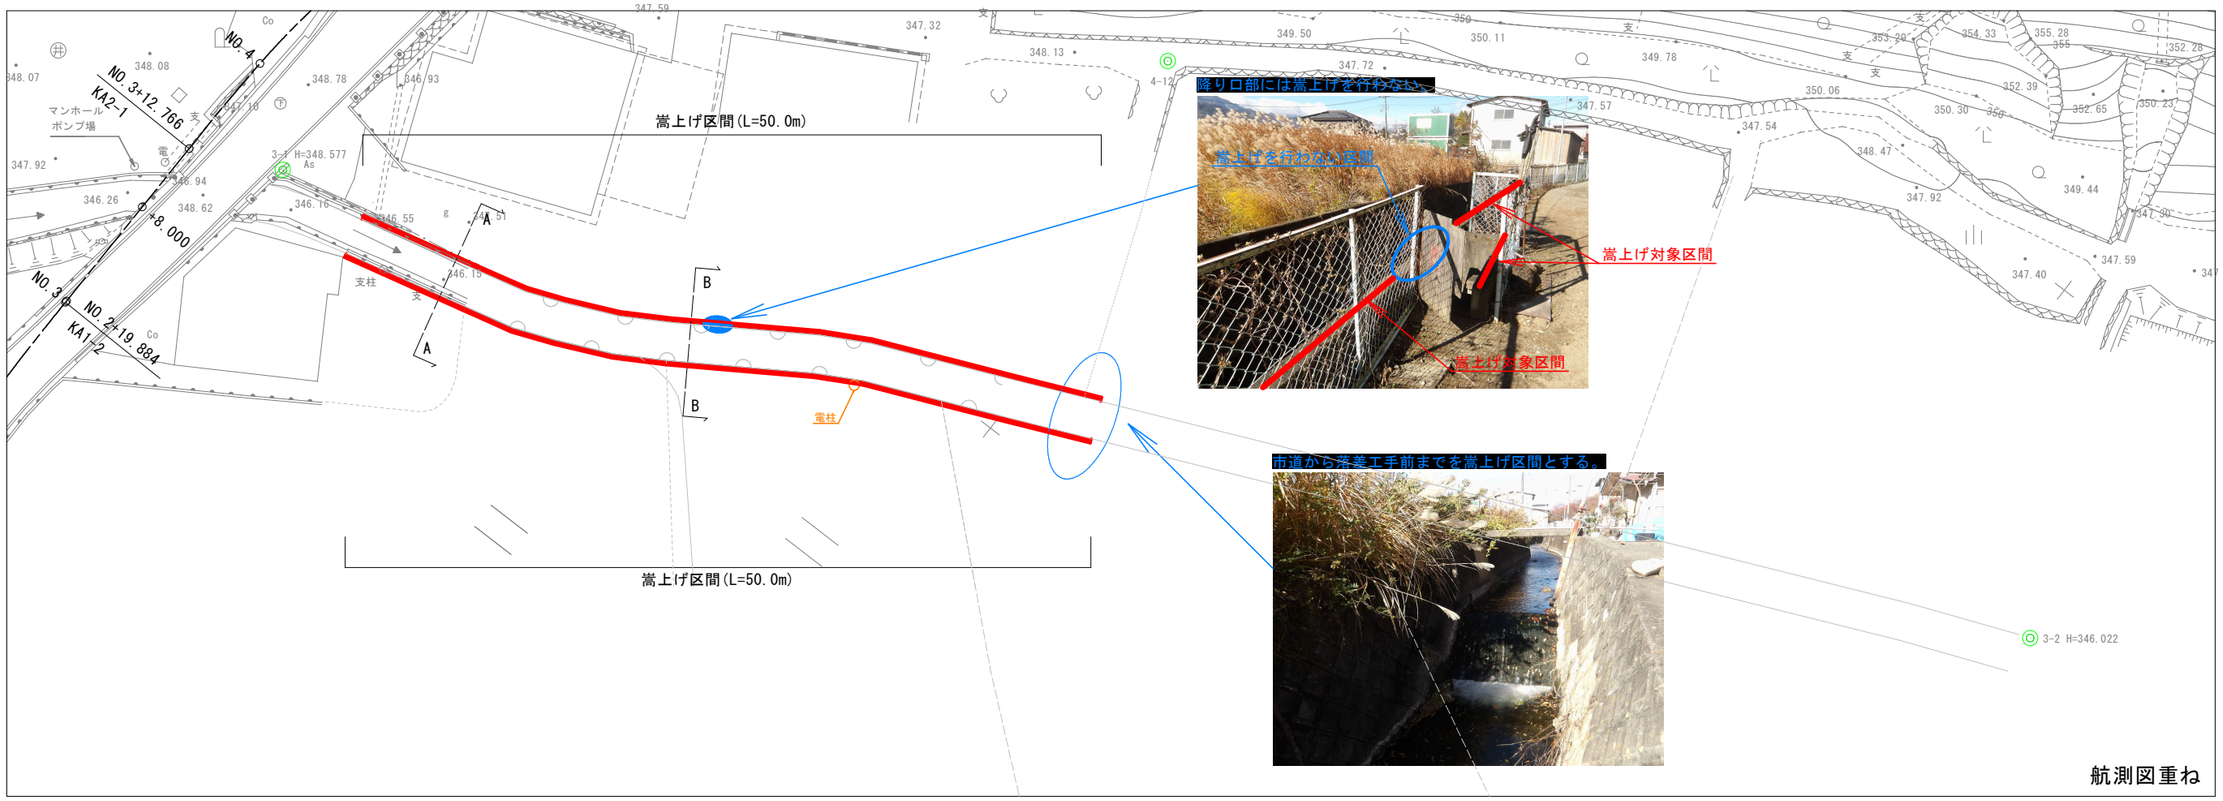


横断図　S=1:30

A - A断面

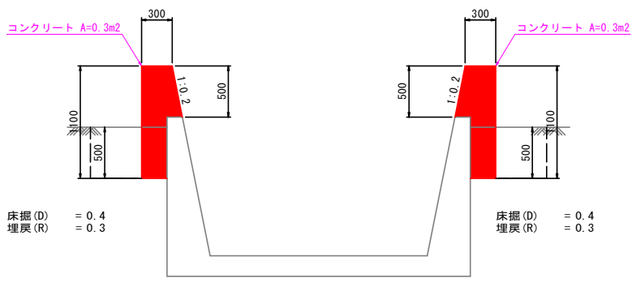

B - B断面

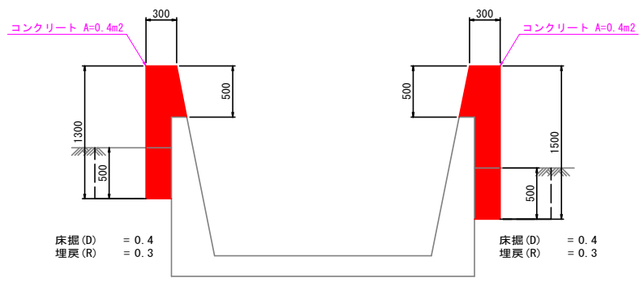


実施

工事設計図

工事番号		図面番号	58 / 59
路線名	市道(韮崎)6号線		
工事箇所	韮崎市岩下　地内		
図名	既設水路 嵩上げ詳細図	縮尺	図示
完成	令和　年　月　日	枚数	1 - 1
韮崎市			

覆式落石防護網工展開図

S=1:50

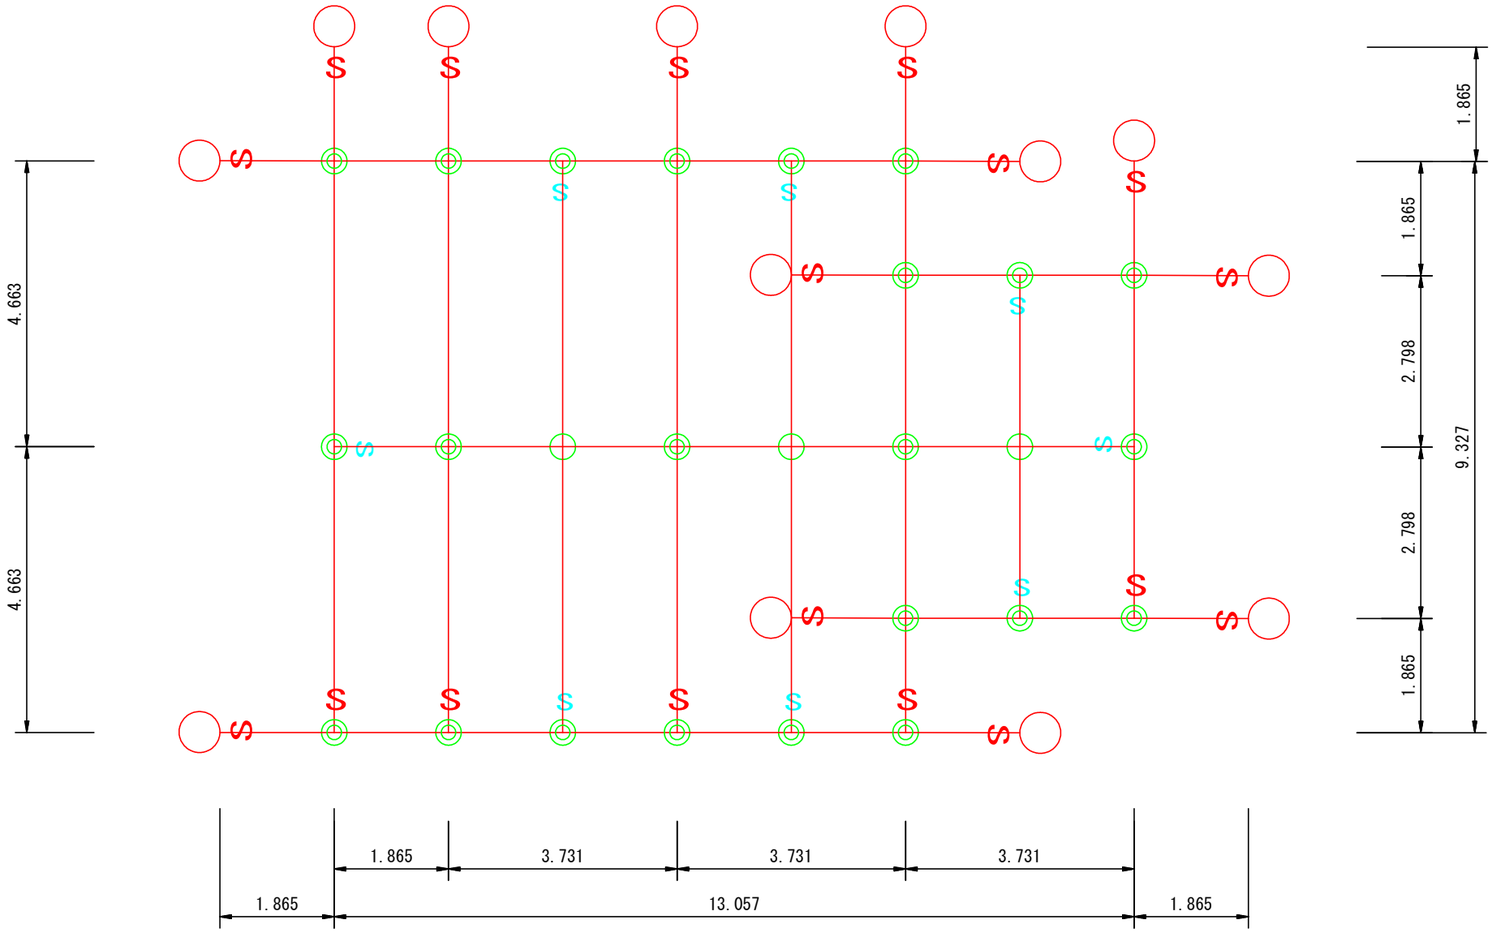

符号	部品名	仕様 (mm)	数量
	金網	Z-GS3 φ3.2-50×50	124.00 ㎡
		有効面積	137.64 ㎡
	縦 ロープ	3×7 G/O φ16	54.00 m
	横 ロープ	3×7 G/O φ16	42.40 m
	縦補助ロープ	3×7 G/O φ12	25.10 m
	横補助ロープ	3×7 G/O φ12	13.70 m
S	巻付グリップ	φ16用-1,100	18 本
S	巻付グリップ	φ12用-900	8 本
	岩部用アンカー	D29 (M27) ×1,000	13 本
	エックスクリップ 大	t4.0×85×85	23 個
	エックスクリップ 小	t3.2×70×70	3 個
	結合コイル	φ3.2×50×300	142 個


実施

工事設計図

工事番号		図面番号	59 / 59
路線名	市道(韮崎)6号線		
工事箇所	韮崎市岩下 地内		
図名	覆式落石防護網工展開図	縮尺	1:50
完成	令和 年 月 日	枚数	1－1

韮崎市

舗装面積求積図

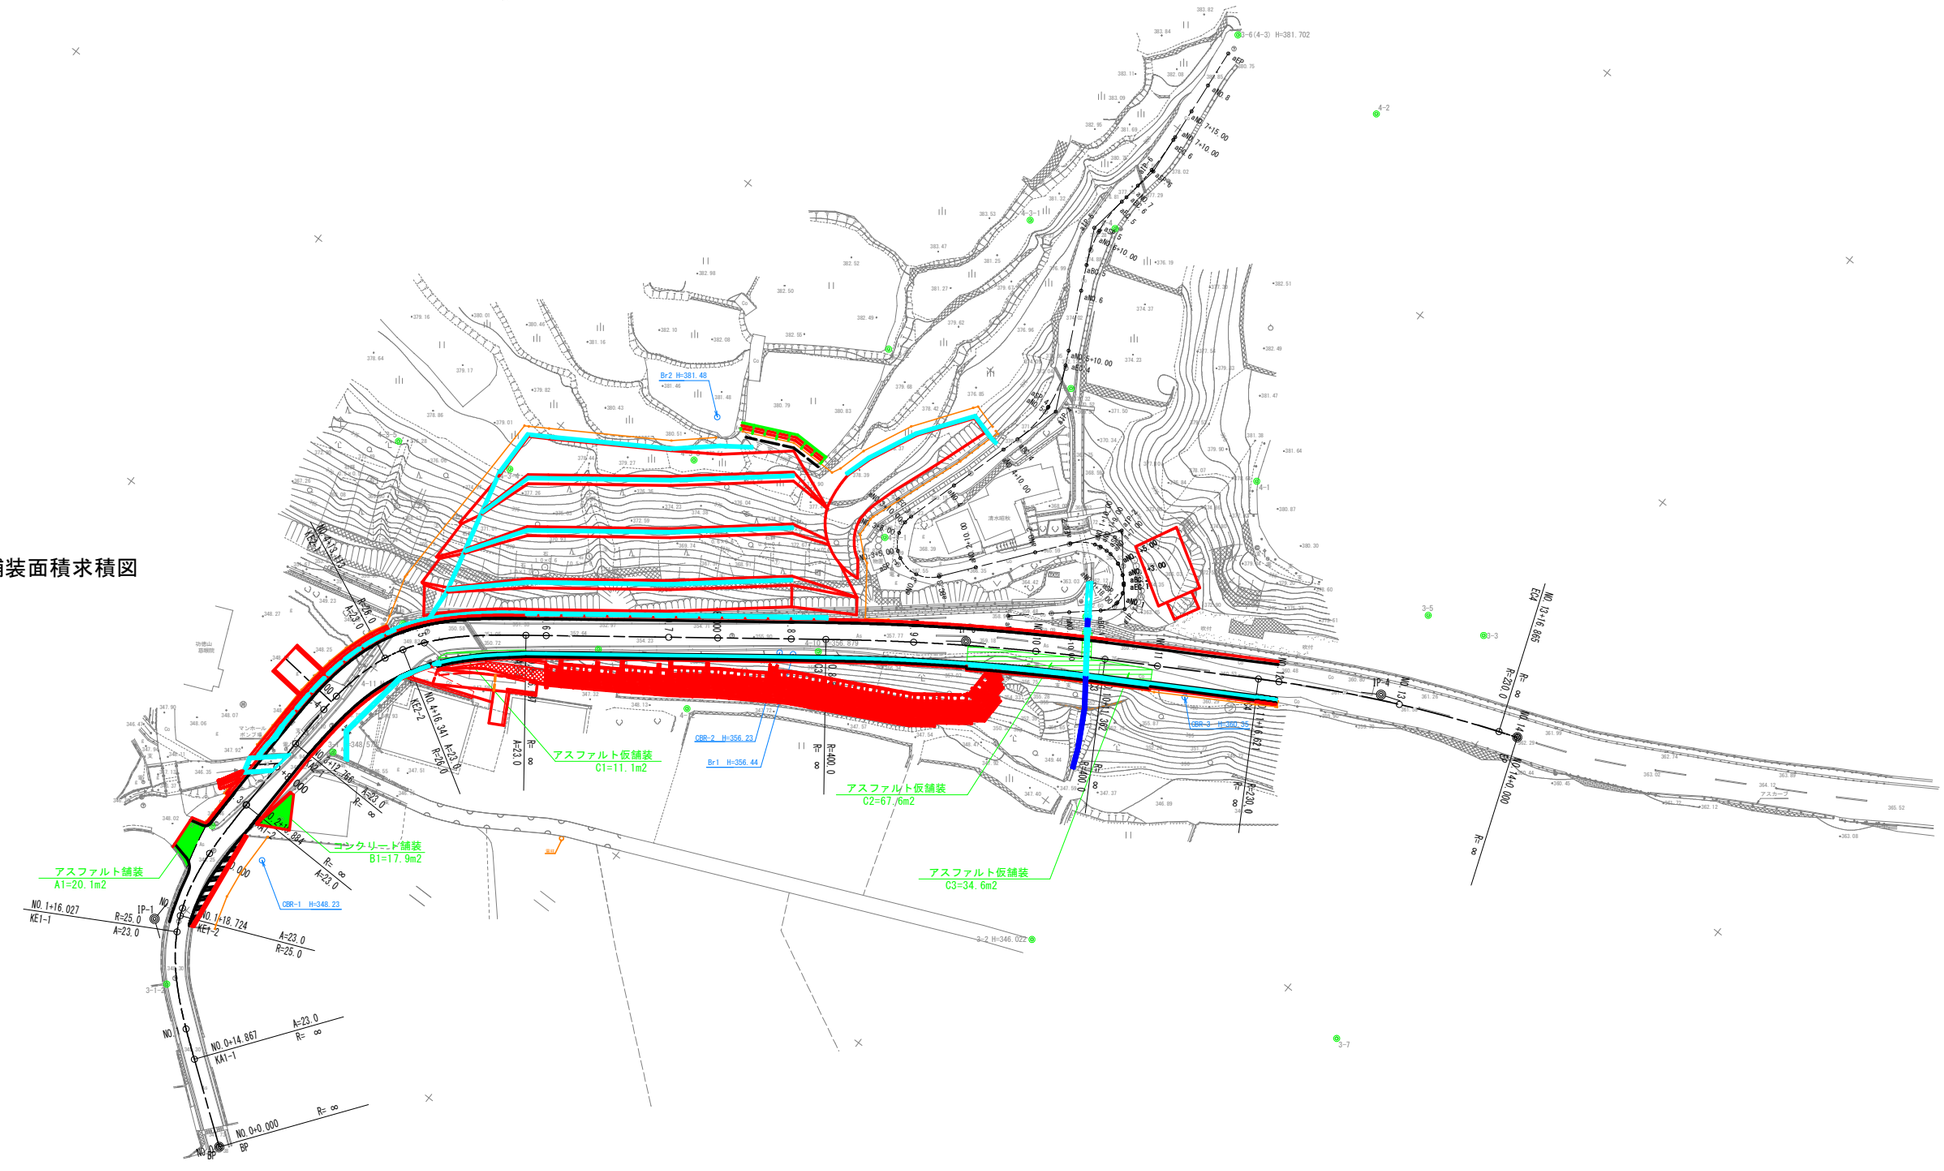
Br2 H=381.48
CBR-2 H=356.23
Br1 H=356.44
CBR-1 H=348.23
CBR-3 H=360.75
アスファルト仮舗装
C1=11.1m2
アスファルト仮舗装
C2=67.6m2
アスファルト仮舗装
C3=34.6m2
コンクリート舗装
B1=17.9m2
アスファルト舗装
A1=20.1m2
NO.1+16.027
KE1-1
NO.1+18.724
KE1-2
NO.0+14.867
KA1-1
NO.0+0.000
BP
NO.4+16.341
KE2-2
NO.4+12.346
KE2-1
NO.5+16.621
KE3-1
NO.5+15.916
KE3-2
IP-1
IP-2
IP-3
IP-4
R=25.0
A=23.0
R=∞
R=400.0
R=200.0
3-1
3-2 H=346.022
3-3
3-4
3-5
3-6(4-3) H=381.702
3-7
4-1
4-2

1	aIP-1
IA =	88-49-50
R =	4
TL =	3.919
CL =	6.202
SL =	1.600

2	aIP-2
IA =	101-59-10
R =	7
TL =	8.642
CL =	12.460
SL =	4.121


3	aIP-3
IA =	158-10-29
R =	6
TL =	28.527
CL =	15.184
SL =	23.552

4	aIP-4
IA =	42-11-12
R =	20
TL =	7.715
CL =	14.726
SL =	1.436

5	aIP-5
IA =	34-26-17
R =	20
TL =	6.198
CL =	12.021
SL =	0.938

6	aIP-6
IA =	13-53-08
R =	50
TL =	6.089
CL =	12.117
SL =	0.369

区画線工平面図　S=1:500

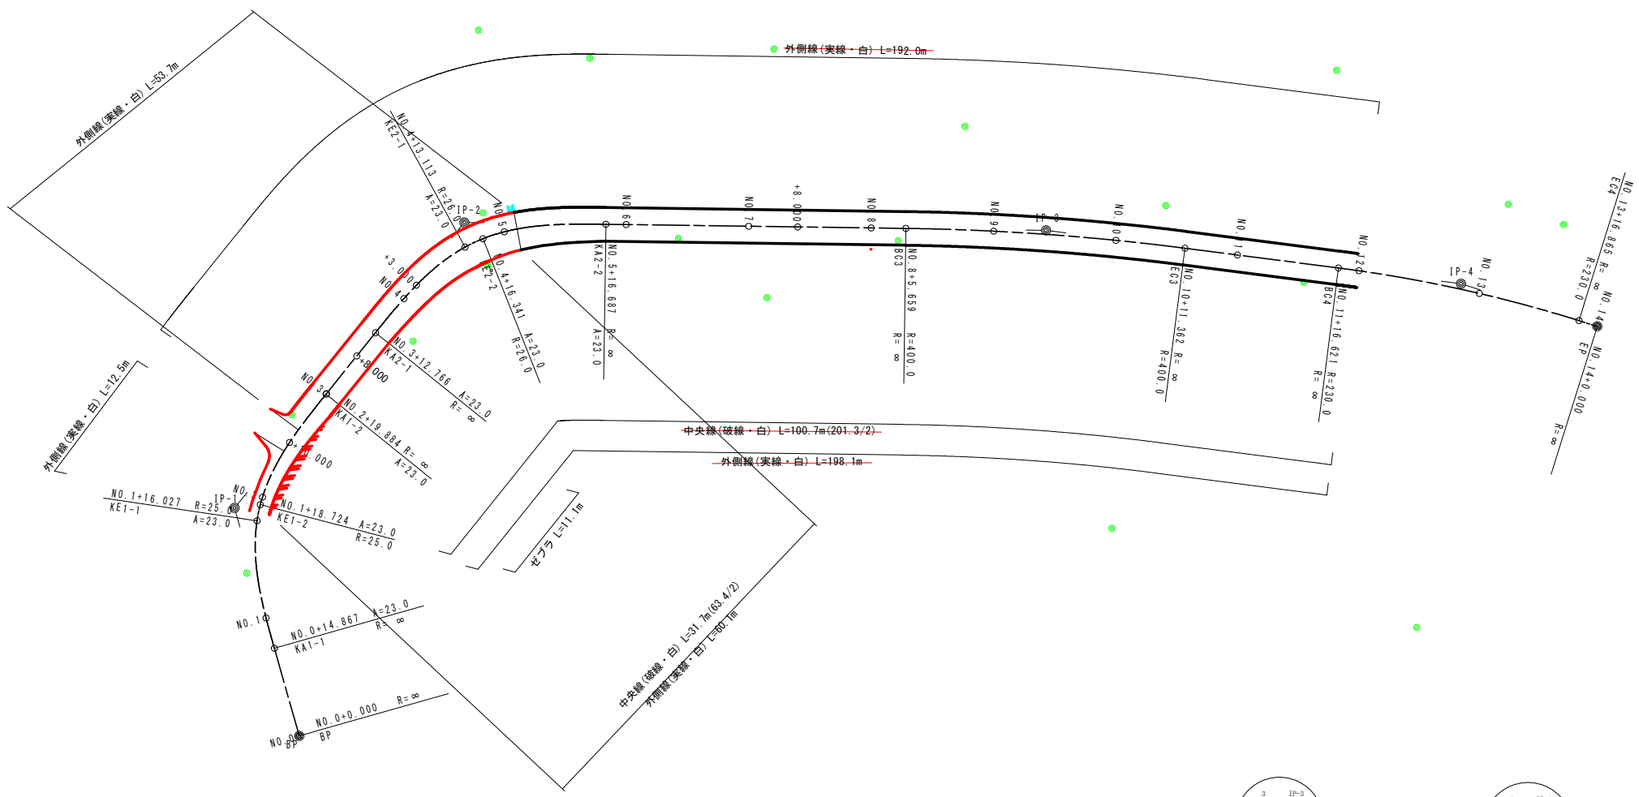

3	IP-3
IA =	6-32-48
R =	100
TL =	22.877
CL =	45.703
SL =	0.654

4	IP-4
IA =	10-01-31
R =	230
TL =	20.174
CL =	40.244
SL =	0.883

工事設計図

工事番号		図面番号	1 / 31
路線名	市道(韮崎)6号線		
工事箇所	韮崎市岩下　地内		
図名	平面図	縮尺	1：500
完成	令和　年　月　日	枚数	1－1
韮崎市			

1	aIP-1
IA =	88-49-50
R =	4
TL =	3.919
CL =	6.202
SL =	1.600

2	aIP-2
IA =	101-59-10
R =	7
TL =	8.642
CL =	12.460
SL =	4.121

3	aIP-3
IA =	158-10-29
R =	6
TL =	28.527
CL =	15.184
SL =	23.552

4	aIP-4
IA =	42-11-12
R =	20
TL =	7.715
CL =	14.726
SL =	1.436

5	aIP-5
IA =	34-26-17
R =	20
TL =	6.198
CL =	12.021
SL =	0.938

6	aIP-6
IA =	13-53-08
R =	50
TL =	6.089
CL =	12.117
SL =	0.369

構造物撤去工平面図

S=1:500

ブロック積 H2300 L=70.7m
落石防護柵基礎 H900 L=70.7m
落石防護柵 H=2000 L=70.7m

PU3(B300 H300)
L=6.0m

ガードレール L=12.0m

ガードレール
L=3.9m
N=1基

水路蓋-H1500
L=3.6m

水路蓋-H1500
L=6.0m

マンホールポンプ場

地先境界ブロック
L=8.0m

地先境界ブロック
L=17.4m

規制標識 N=1基

集水桝-B300-L700-H550 N=1箇所

電柱基礎(B1000-L1000-H2000)
N=1箇所

ガードレール L=23.9m

防護柵基礎(B500-H200) L=25.6m

石積(練)-H2200 L=24.7m

石積(空)-H1500
L=10.9m

石積(空)-H1600 L=48.8m

石積(空)-H1800 L=35.8m

アスカーブ L=82.0m

PL-B500-H100 L=10.7m
L=24.4m

アスカーブ L=28.7m
L=8.6m

石積(練)-H1400
L=7.4m

ブロック積-H1400
L=5.8m

石積(空)-H1700
L=11.2m

石積(空)-H1500
L=6.0m

3	IP-3
IA =	6-32-48
R =	100
TL =	22.877
CL =	45.703
SL =	0.654

4	IP-4
IA =	10-01-31
R =	230
TL =	20.174
CL =	40.244
SL =	0.883

工事設計図

工事番号		図面番号	
路線名			
工事箇所			
図　名	平面図	縮　尺	1：500
完　成	令和　年　月　日	枚　数	1-1

1	aIP-1
IA =	88-49-50
R =	4
TL =	3.919
CL =	6.202
SL =	1.600

2	aIP-2
IA =	101-59-10
R =	7
TL =	8.642
CL =	12.460
SL =	4.121


3	aIP-3
IA =	158-10-29
R =	6
TL =	28.527
CL =	15.184
SL =	23.552

4	aIP-4
IA =	42-11-12
R =	20
TL =	7.715
CL =	14.726
SL =	1.436

5	aIP-5
IA =	34-26-17
R =	20
TL =	6.198
CL =	12.021
SL =	0.938

6	aIP-6
IA =	13-53-08
R =	50
TL =	6.089
CL =	12.117
SL =	0.369

舗装撤去工平面図　S=1:500

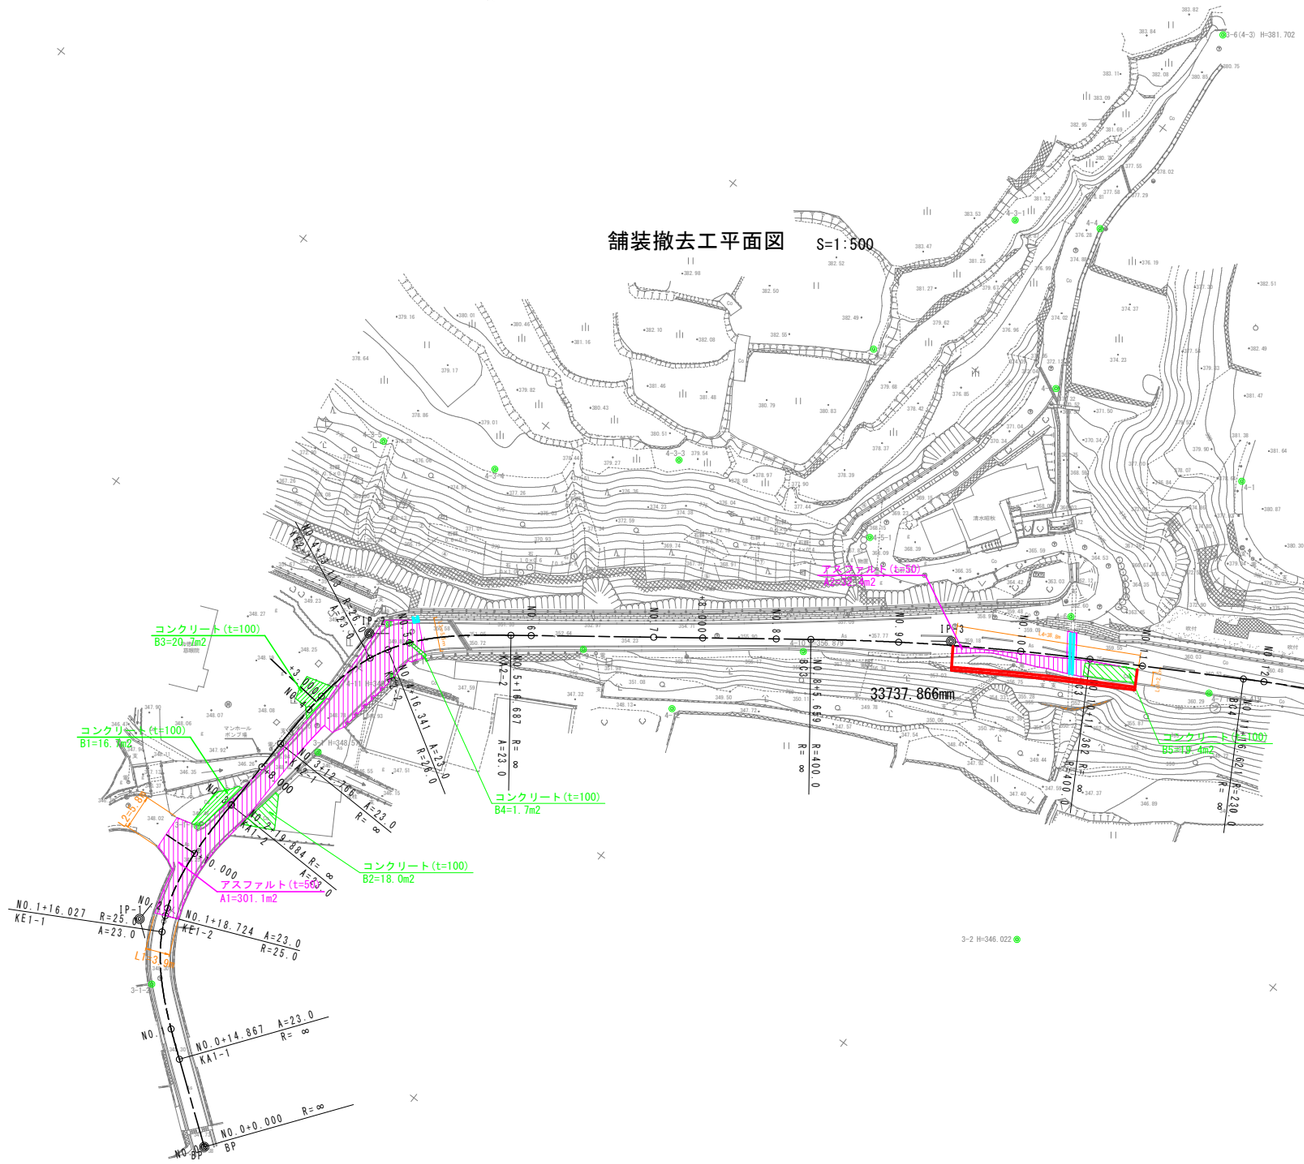

3	IP-3
IA =	6-32-48
R =	400
TL =	22.877
CL =	45.703
SL =	0.654

4	IP-4
IA =	10-01-31
R =	230
TL =	20.174
CL =	40.244
SL =	0.883

工事設計図

工事番号		図面番号	1 / 32
路線名	市道(韮崎)6号線		
工事箇所	韮崎市岩下　地内		
図名	平面図	縮尺	1：500
完成	令和　年　月　日	枚数	1－1

韮崎市