
平面図

1/500

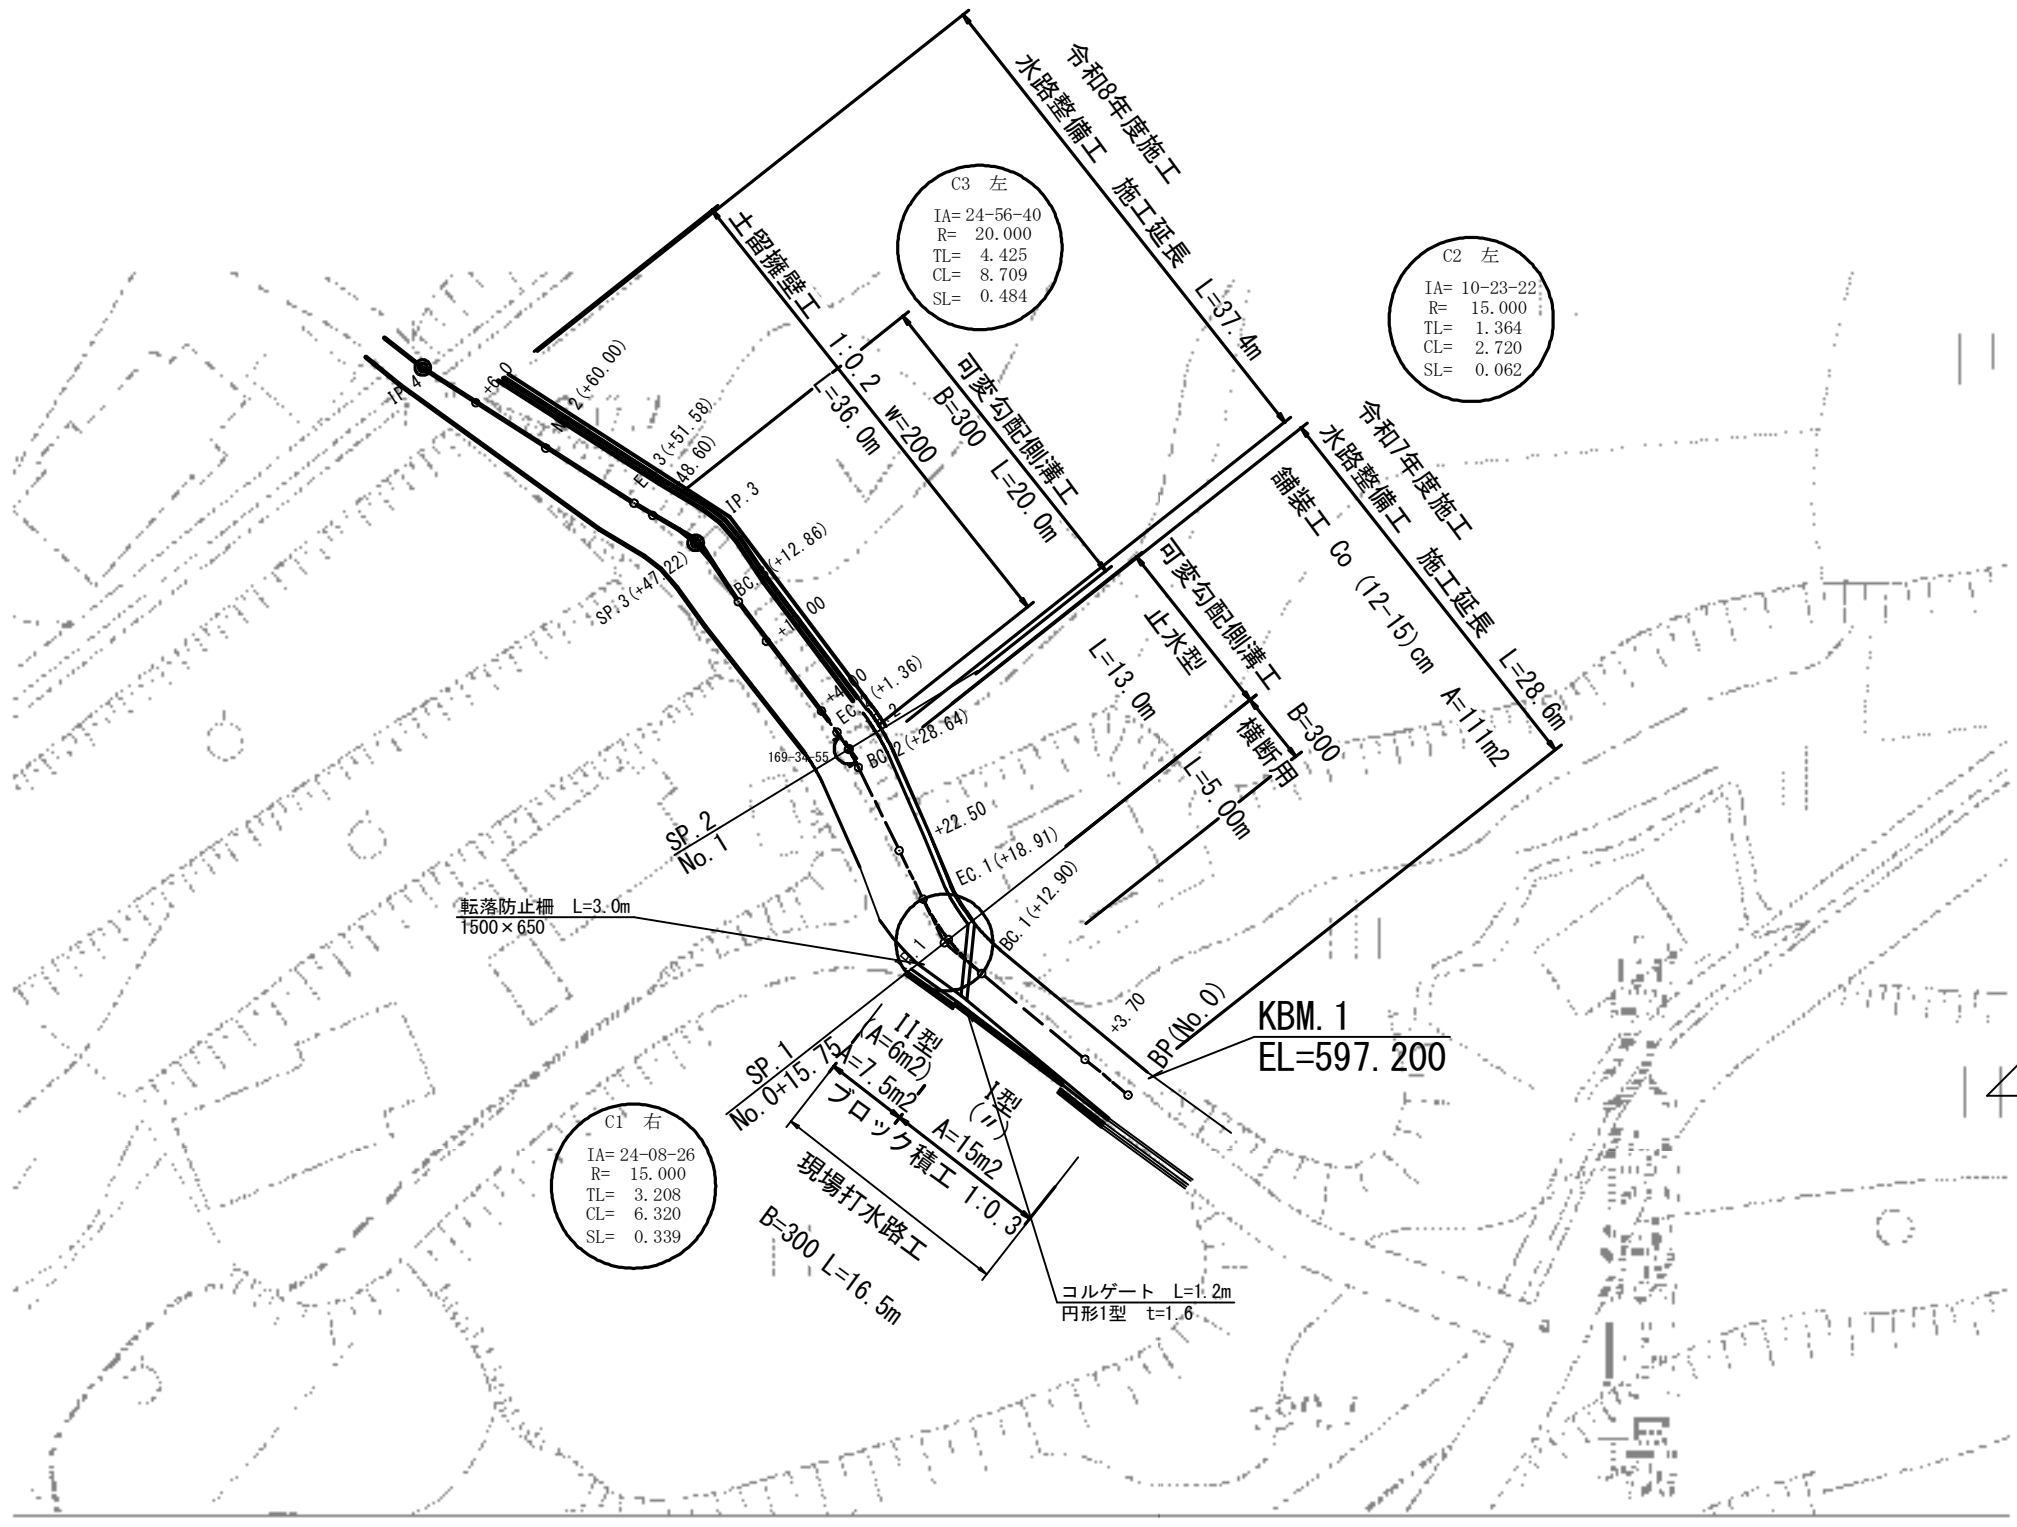


1	IP.1
IA=	24-08-26
R=	15.000
TL=	3.208
CL=	6.320
SL=	0.339

2	IP.2
IA=	10-23-22
R=	15.000
TL=	1.364
CL=	2.720
SL=	0.062

3	IP.3
IA=	24-56-40
R=	20.000
TL=	4.425
CL=	8.709
SL=	0.484

縦断図 1/100

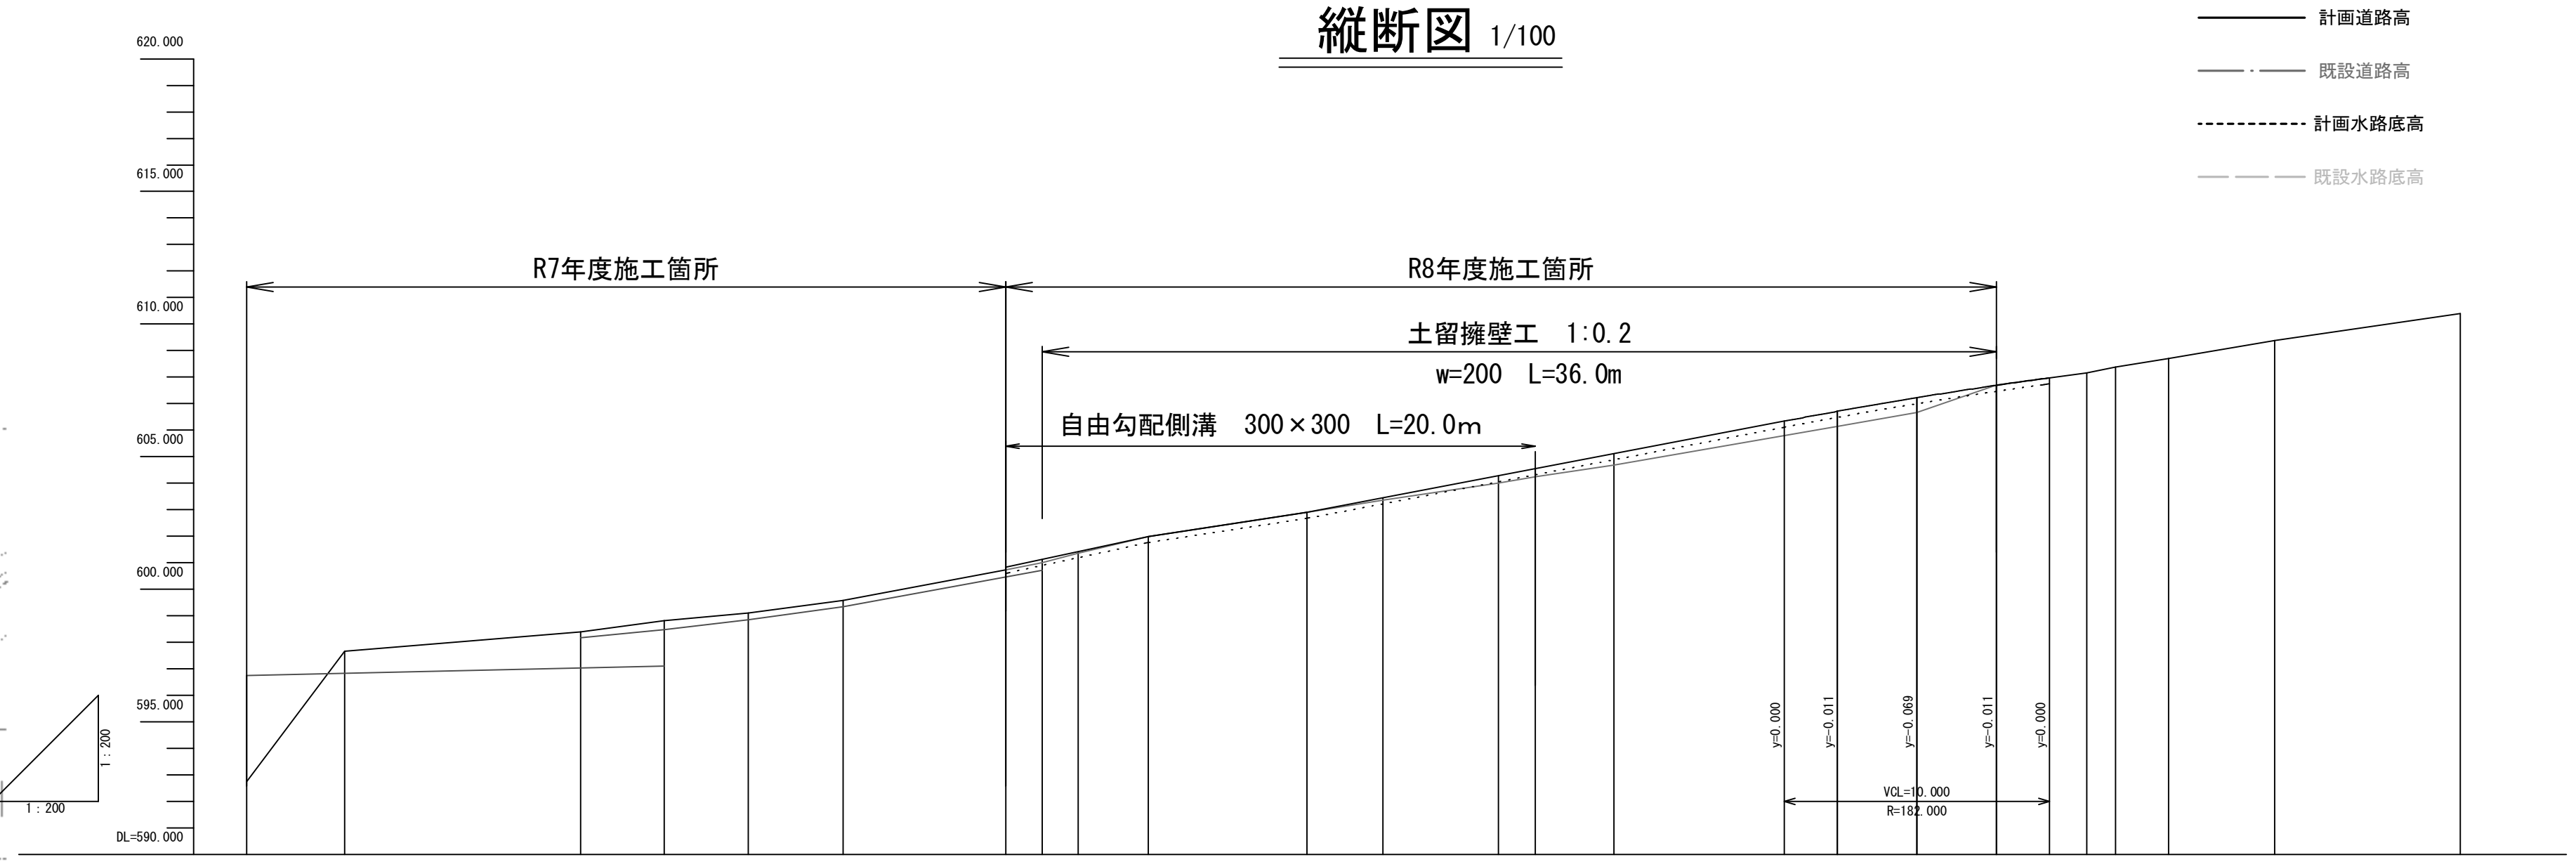

測点番号	追加距離	単距離	地盤高	計画道路高	計画水路I型底高	計画水路II型底高	道路勾配
BP	0.000	0.000	592.740		596.750		
No.0+3.7	3.700	3.700	597.660		596.832		
BC.1	12.590	8.890	598.390		597.030	598.177	
SP.1	15.750	3.160	598.820		597.100	598.479	
EC.1	18.910	3.160	599.110			598.850	
No.0+22.5	22.500	3.590	599.580			599.337	
BC.2	28.640	6.140	600.740	600.831		600.468	600.831
No.1 SP.2	30.000	1.360	601.010	601.125		600.718	i=21.604% L=5.360m
EC.2	31.360	1.360	601.360	601.419			
No.1+4.0	34.000	2.640	601.989	601.989			601.989 / i=15.217% L=6.000m
No.1+10.0	40.000	6.000	602.902	602.902			602.902
BC.3	42.860	2.860	603.355	603.448			i=19.096% L=23.000m
SP.3	47.220	4.360	604.009	604.281			
No.1+18.6	48.600	1.380	604.236	604.544			
EC.3	51.580	2.980	604.682	605.113			
No.2	60.000	8.420	606.137	606.710			
No.2+3.00	63.000	3.000	606.659	607.225			607.294
No.2+6.00	66.000	3.000	607.702	607.691			i=13.594% L=6.400m
No.2+9.40	69.400	3.400	608.164	608.164			608.164
IP.4	70.500	1.100	608.380				
No.2+12.50	72.500	2.000	608.707				
No.2+16.50	76.500	4.000	609.383				
IP.5	83.500	7.000	610.390				


平面線形 曲率図:
IP.1 IA=24-08-31 R =15.000 TL= 3.208 CL= 6.320 SL= 0.339
IP.2 IA=10-23-22 R =15.000 TL= 1.364 CL= 2.720 SL= 0.062
IP.3 IA=24-56-40 R =20.000 TL= 4.428 CL= 8.709 SL= 0.484

片勾配 すりつけ図: 0.000% (BC.1), 1.500% (SP.1), 1.000% (EC.1), 0.000% (No.0+22.5); 3.160 / 3.160 / 3.590; 0.000% (BC.3), 1.500% (SP.3), 0.000% (EC.3); 4.360 / 4.360


拡幅: 2.000, 2.250, 2.500; 2.000, 2.600, 3.200, 2.250, 2.250, 2.000

土留擁壁工 I 型

B=0.20m 1:0.2

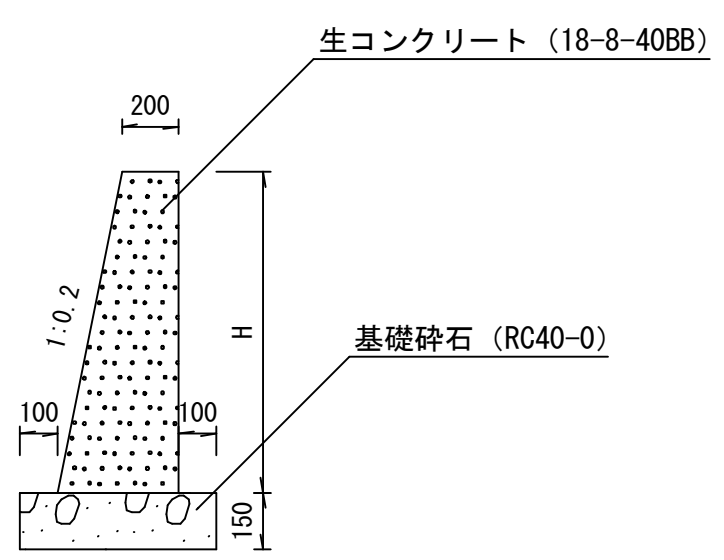

可変勾配側溝　B300　H300

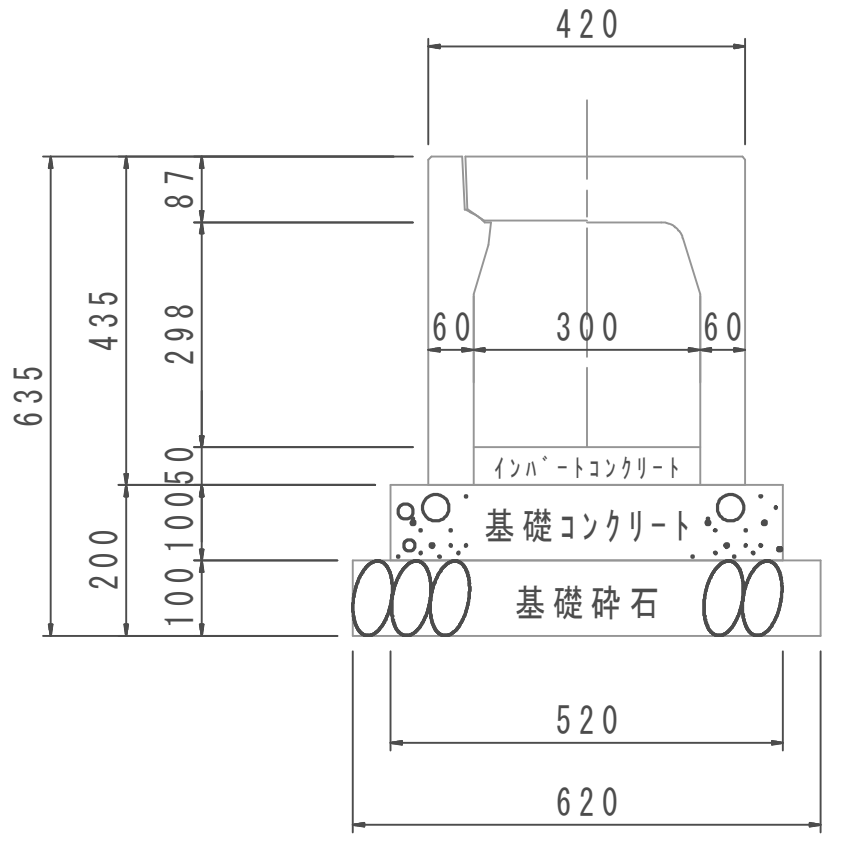

材料表　10m当り

名称	規格・寸法	単位	数量	摘要
基礎コンクリート	18-8-25	m3	0.52	
基礎型枠	損料	m2	2.00	
基礎砕石	RC-40	m2	6.20	t=10.0cm
インバートコンクリート	18-8-25	m3	0.15	
FX側溝	B=300 H=300	個	5.00	L=2.0m w=315kg
側溝蓋	コンクリート蓋	枚	8.00	L=0.5m w=31kg
	グレーチング蓋 (T-25)普通目	枚	2.00	L=0.5m w=14kg

実施


工事名	保久原水路整備工事		
図面名	平面図・縦断図・構造図		
作成年月日			
縮尺	図示	図面番号	1 / 3
会社名			
事業(務)所名	韮崎市役所		

L=2.64m

EC.2

GH=601.360
FH=

測　点	EC.2
区　分	数　量
床掘	3.6 m2
埋戻	0.9 m2
間詰Co	0.02 m2

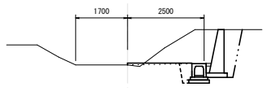


H=1.40m

L=4.36m

BC.3

GH=603.355
FH=603.354

測　点	BC.3
区　分	数　量
床掘	3.2 m2
埋戻	0.8 m2
間詰Co	0.02 m2

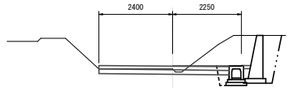


H=1.40m

L=8.42m

EC.3

GH=604.682
FH=

測　点	EC.3
区　分	数　量
床掘	2.1 m2
埋戻	0.6 m2
間詰Co	0.02 m2

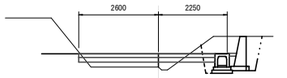


H=1.00m

L=1.36m

SP.2

GH=601.010
FH=

測　点	SP.2
区　分	数　量
床掘	2.1 m2
埋戻	0.7 m2
間詰Co	0.02 m2

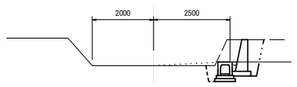

H=1.00m

L=2.86m

No.1+10.0

GH=602.902
FH=

測　点	No.1+10.0
区　分	数　量
床掘	3.3 m2
埋戻	1.0 m2
間詰Co	0.02 m2




H=1.55m

L=2.98m

No.1+18.6

GH=604.236
FH=

測　点	No.1+18.6
区　分	数　量
床掘	2.4 m2
埋戻	0.6 m2
間詰Co	0.02 m2

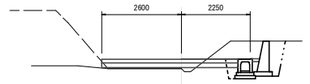

H=1.00m

L=1.36m

BC.2

GH=600.740
FH=600.831

測　点	BC.2
区　分	数　量
床掘	0.7 m2
埋戻	0.4 m2
間詰Co	m2




L=6.00m

No.1+4.0

GH=601.989
FH=601.989

測　点	No.1+4.0
区　分	数　量
床掘	2.7 m2
埋戻	0.8 m2
間詰Co	0.02 m2

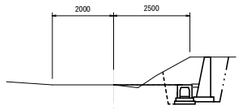


H=1.30m

L=1.38m

SP.3

GH=604.009
FH=

測　点	SP.3
区　分	数　量
床掘	2.6 m2
埋戻	0.7 m2
間詰Co	0.02 m2

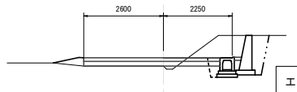

H=1.10m

実施

工事名	保久原水路整備工事		
図面名	横断図		
作成年月日			
縮尺	1/100	図面番号	2 / 3
会社名			
事業(務)所名	薫崎市役所		

No. 2+9.40

GH=608.164
FH=608.164




DL=608.000

L=3.94m

No. 2+6.00

GH=607.702
FH=

測　点	No. 2+6.00
区　分	数　量
床掘	1.2　m2
埋戻	0.5　m2
開削Co	m2

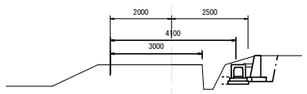

DL=606.000


H=0.70m

L=9.00m

No. 2

GH=606.137
FH=

測　点	No. 2
区　分	数　量
床掘	1.4　m2
埋戻	0.6　m2
開削Co	m2

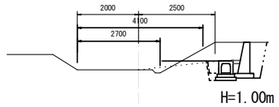

DL=606.000

H=1.00m

実施

工事名	保久原水路整備工事		
図面名	横断図		
作成年月日			
縮　尺	1/100	図面番号	3　/　3
会社名			
事業(課)所名	韮崎市役所		