
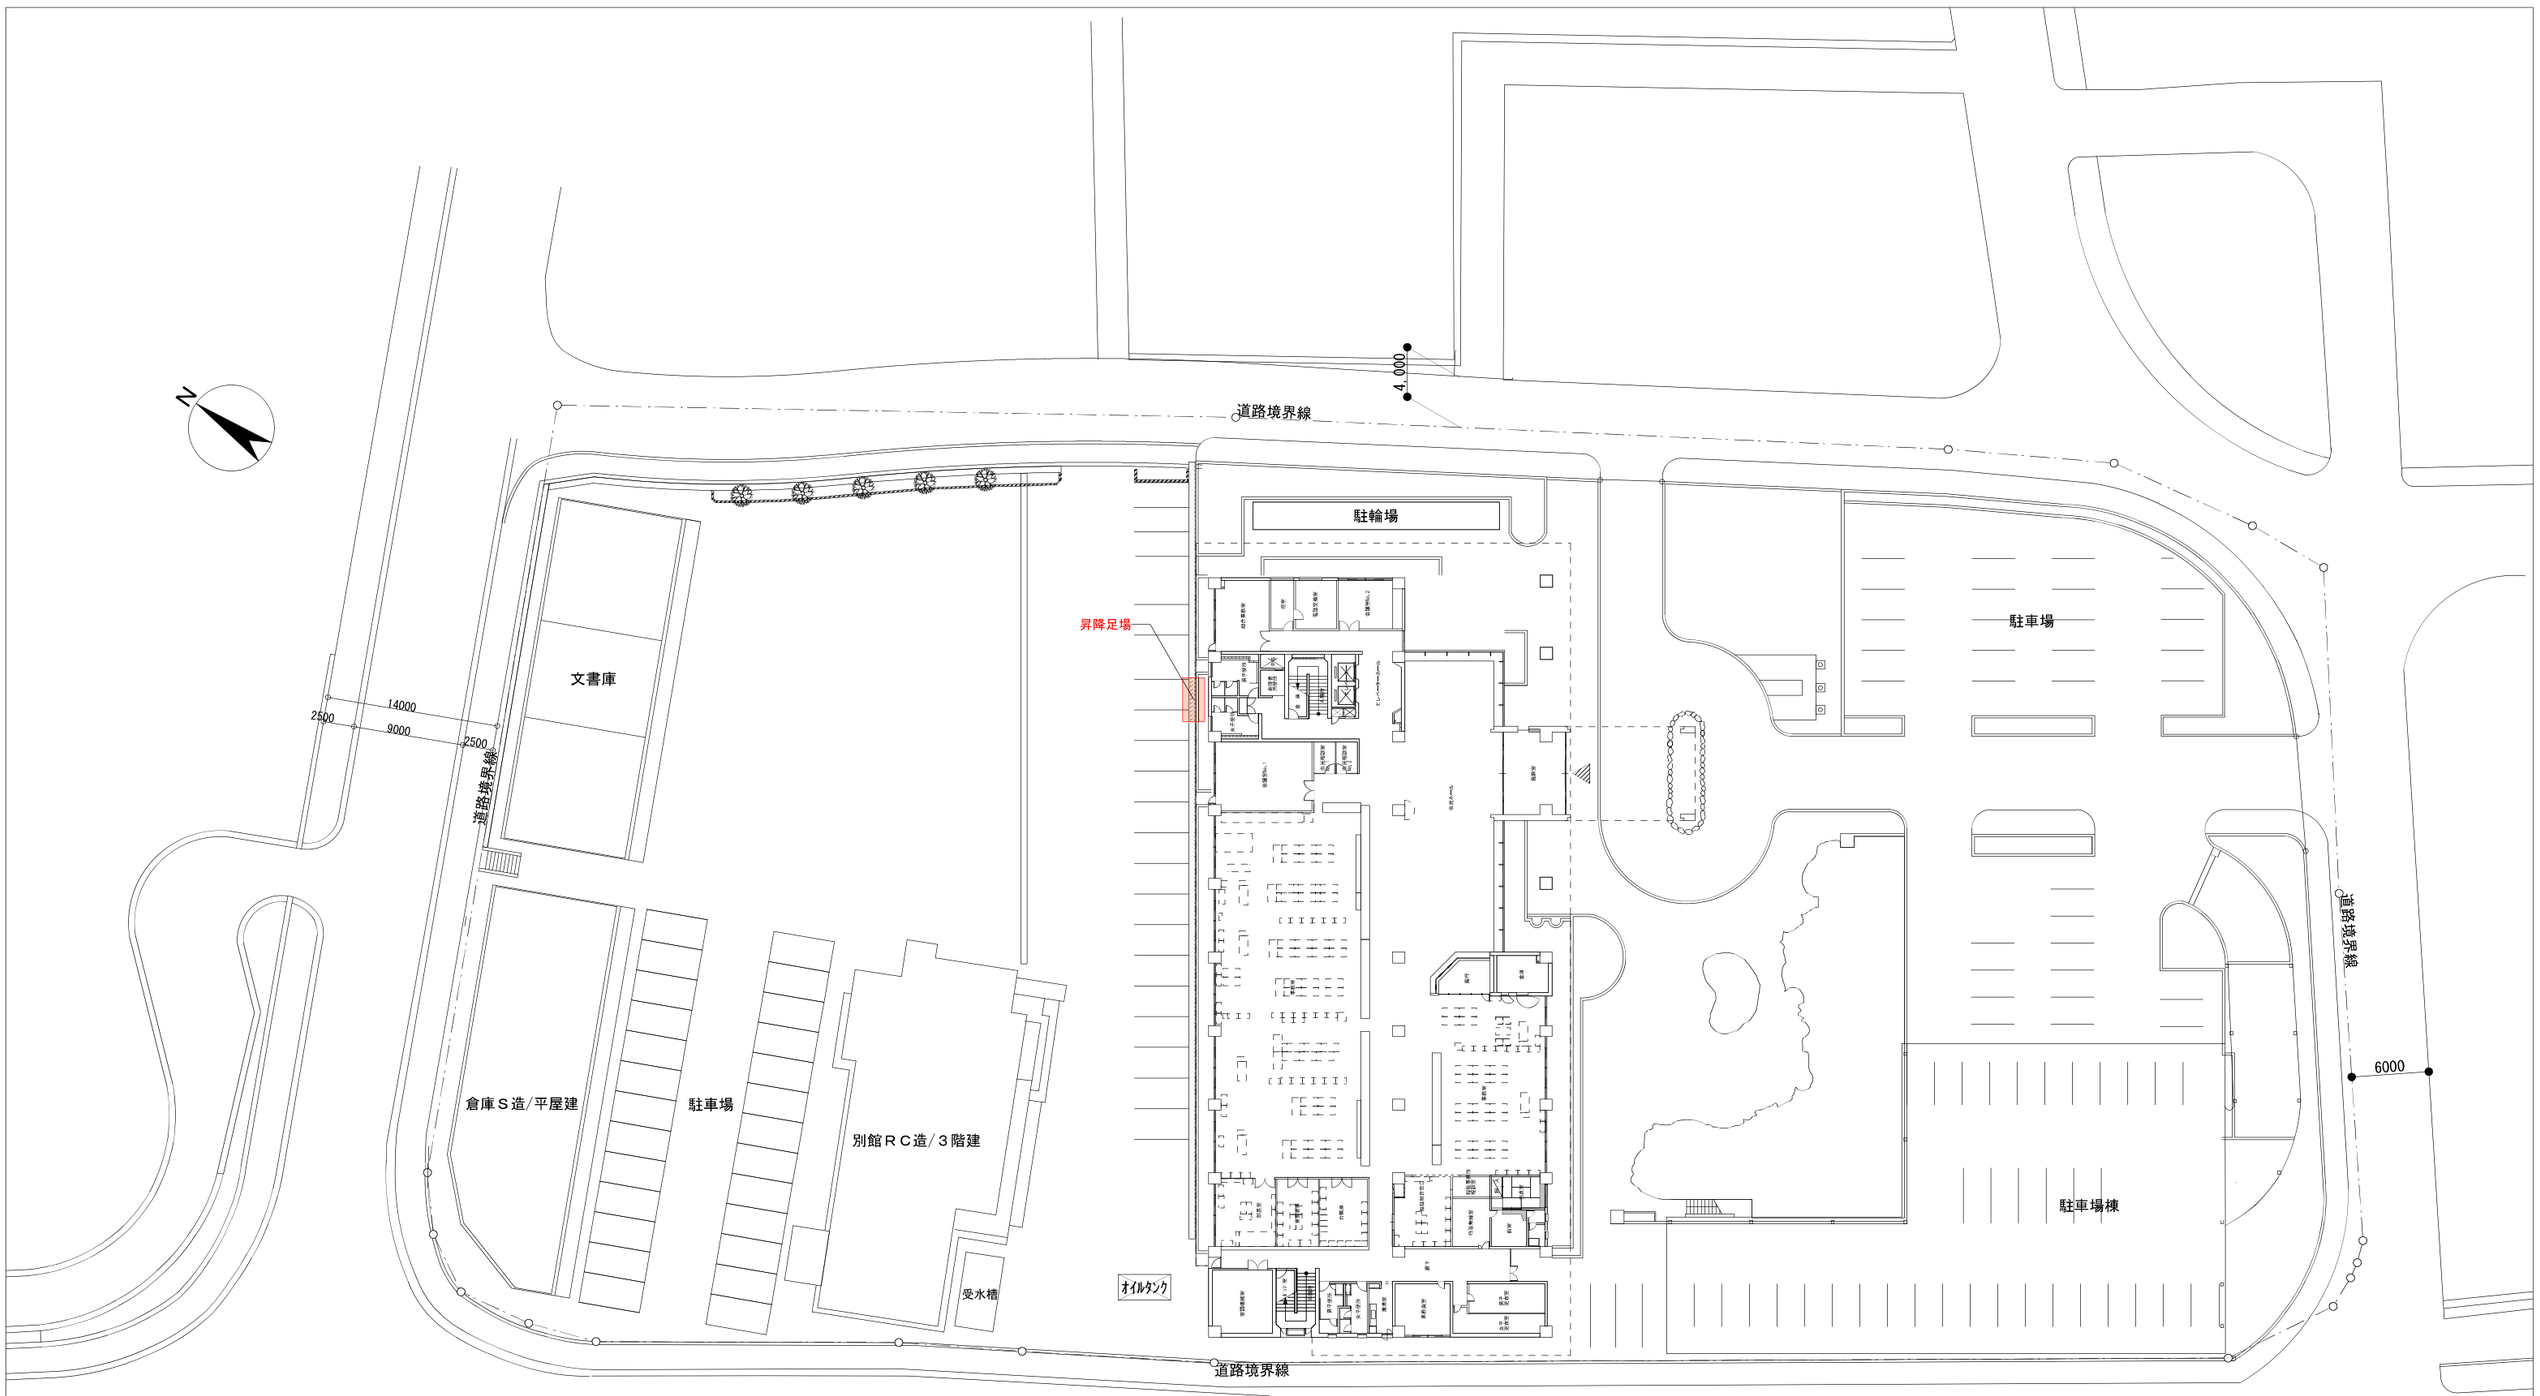


配置図　S=1:500

設計	承認	担当	縮　尺 S=1:500	修繕名称 庁舎ベランダ袖壁塗装・防水修繕	No, 1
			作成年月日	図面名称 配置図・1階平面図	

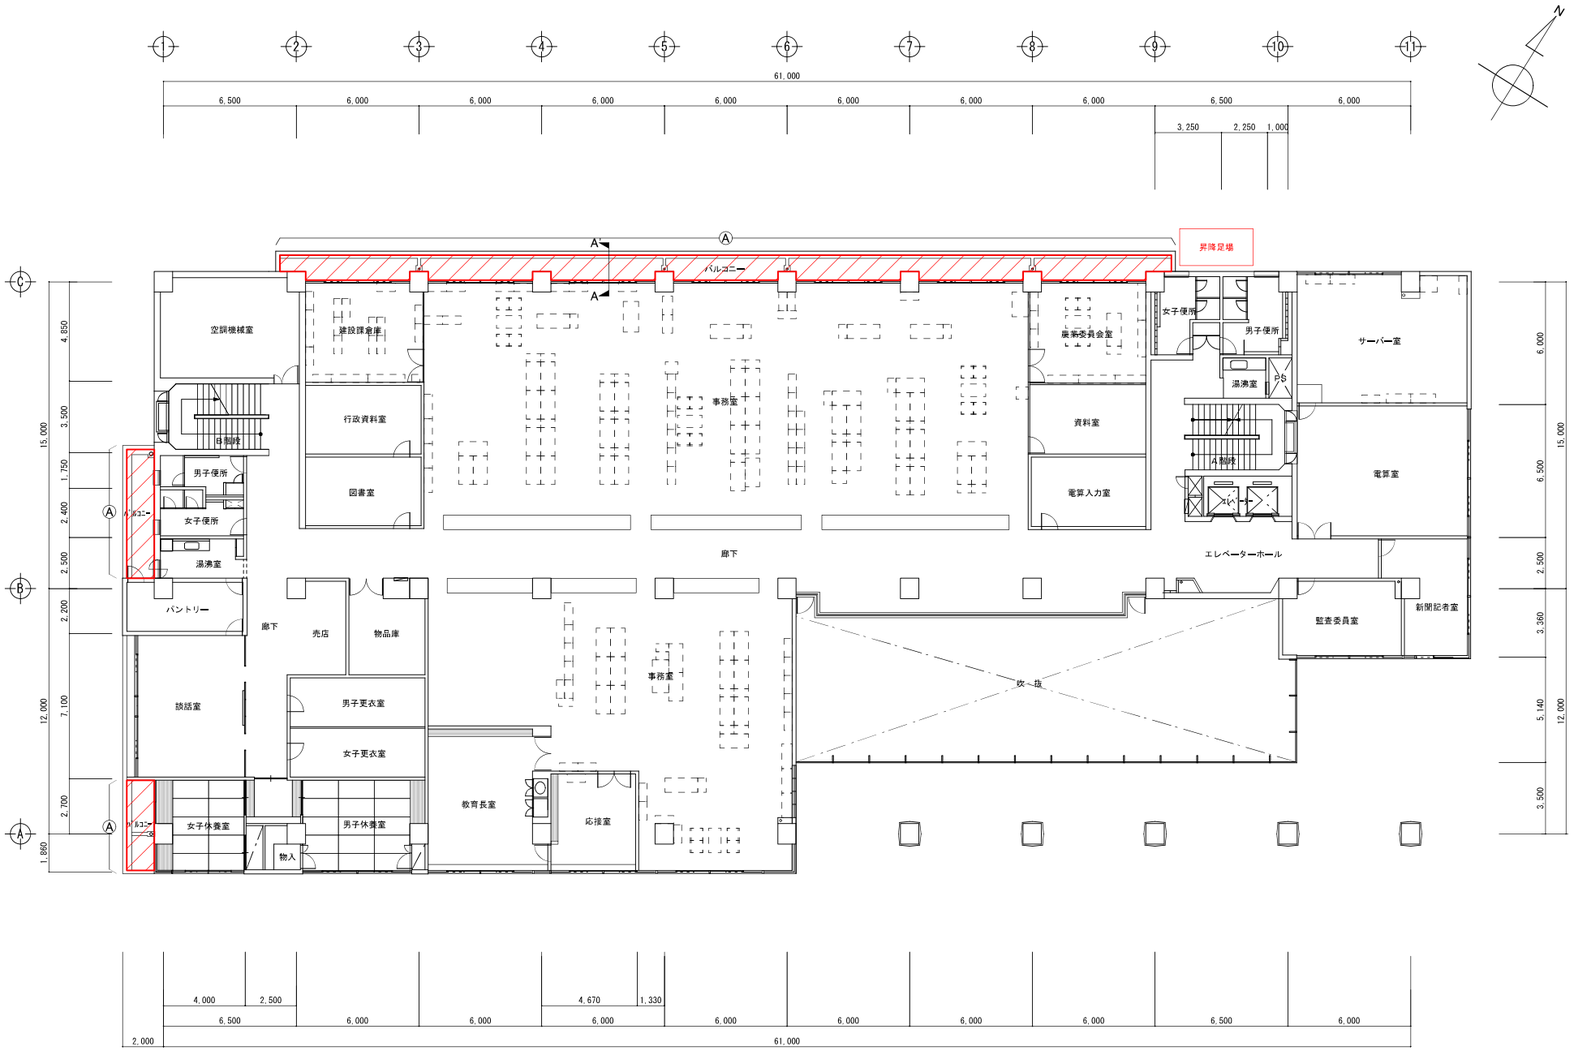


2階平面図　S=1:300

凡例

- 施工範囲
- A–A'断面範囲
- B–B'断面範囲

A–A'断面図　S=1:30

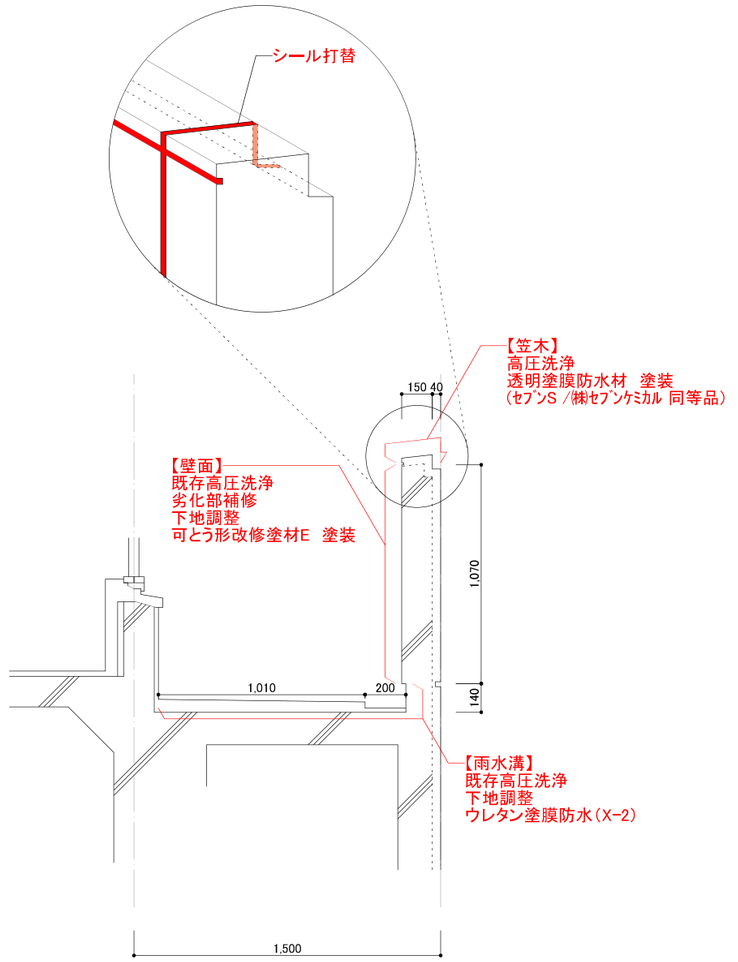


設計	承認	担当	縮尺	S=1:30 1:300
			作成年月日	

修繕名称　庁舎ベランダ袖壁塗装・防水修繕

図面名称　2階平面図

No.2

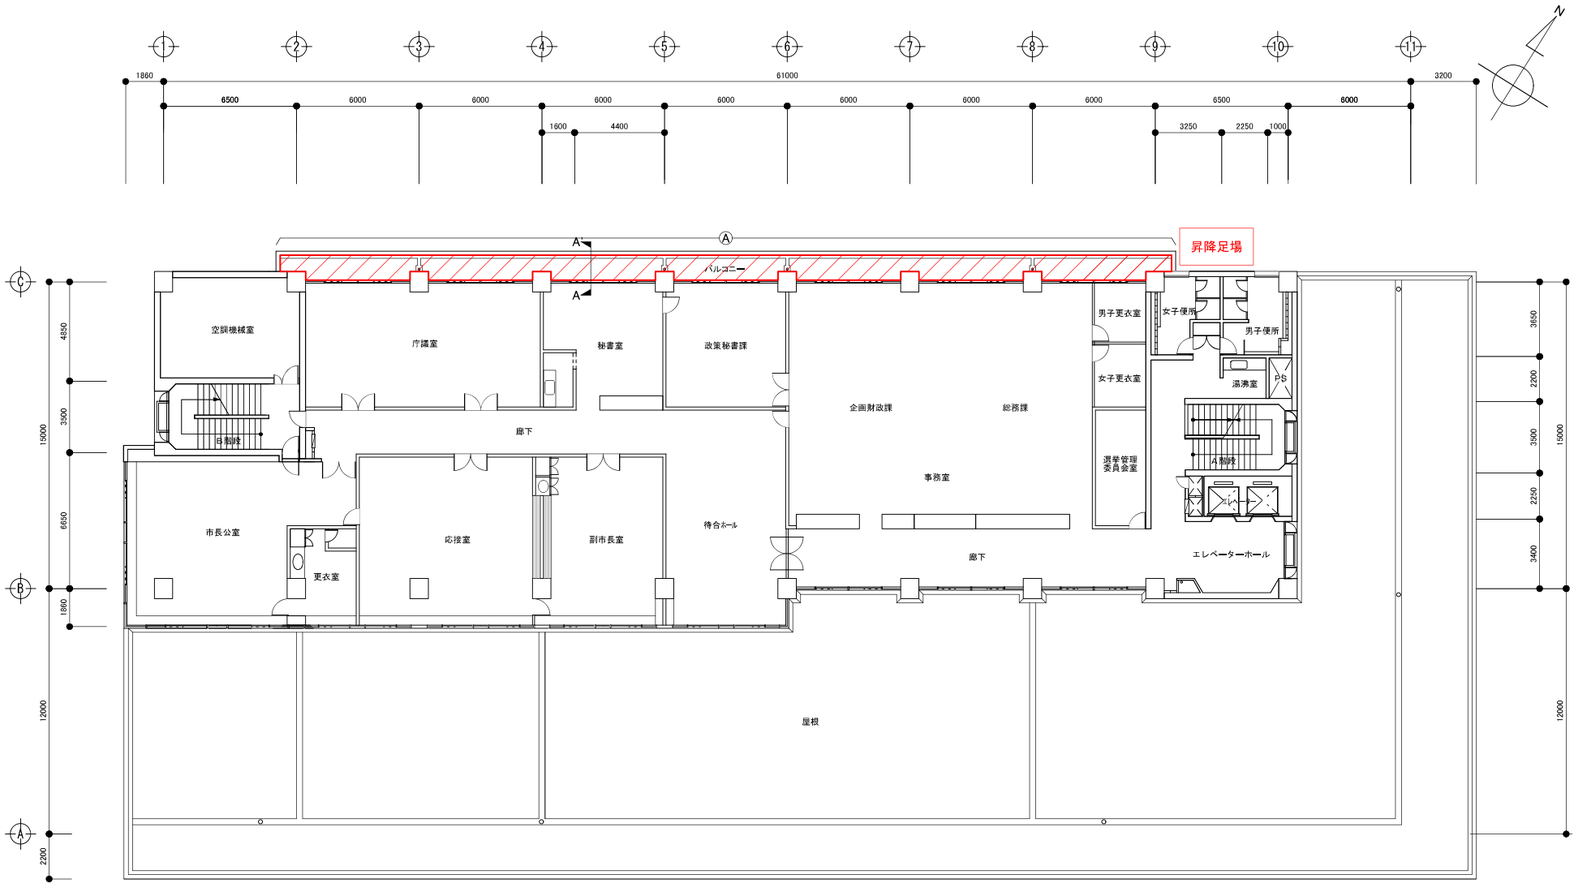


3階平面図　S=1:300


凡例

- 施工範囲
- A-A'断面範囲
- B-B'断面範囲

A-A'断面図　S=1:30

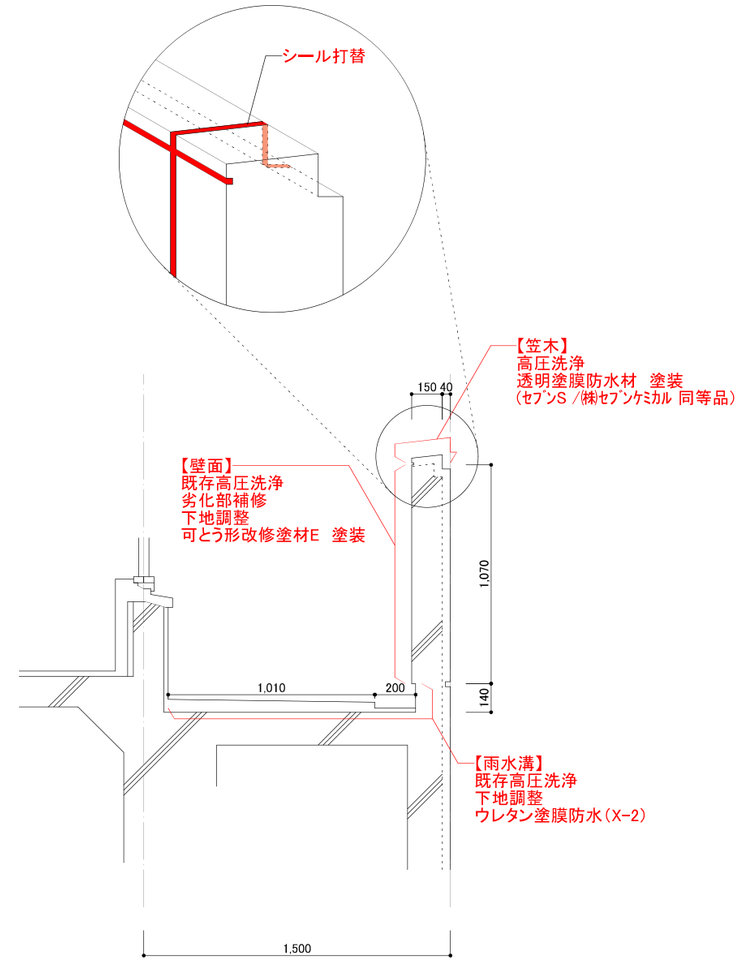

設計	承認	担当	縮尺	修繕名称	No. 3
			S=1:30 1:300	庁舎ベランダ袖壁塗装・防水修繕	
			作成年月日	図面名称 3階平面図	

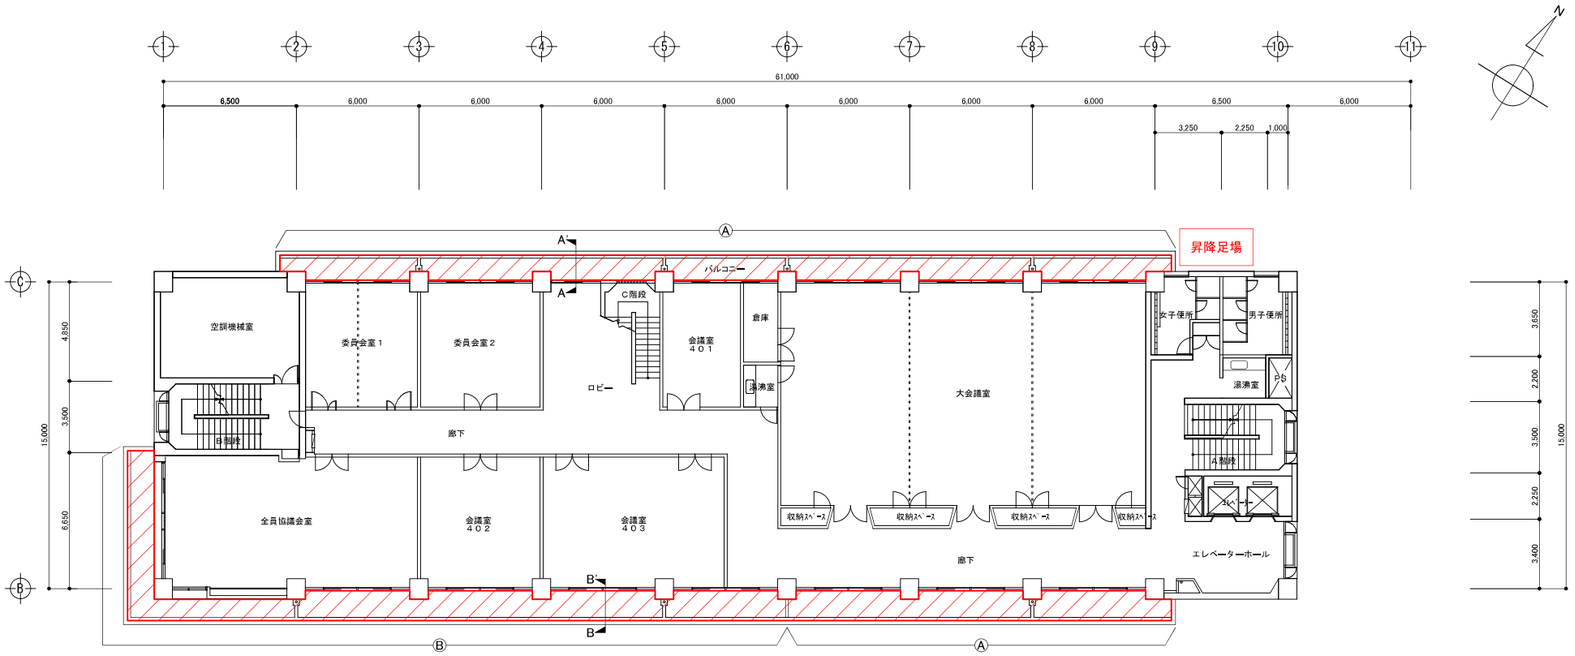


4階平面図　S=1:300


凡例

- 施工範囲
- Ⓐ A-A'断面範囲
- Ⓑ B-B'断面範囲


A-A'断面図　S=1:30

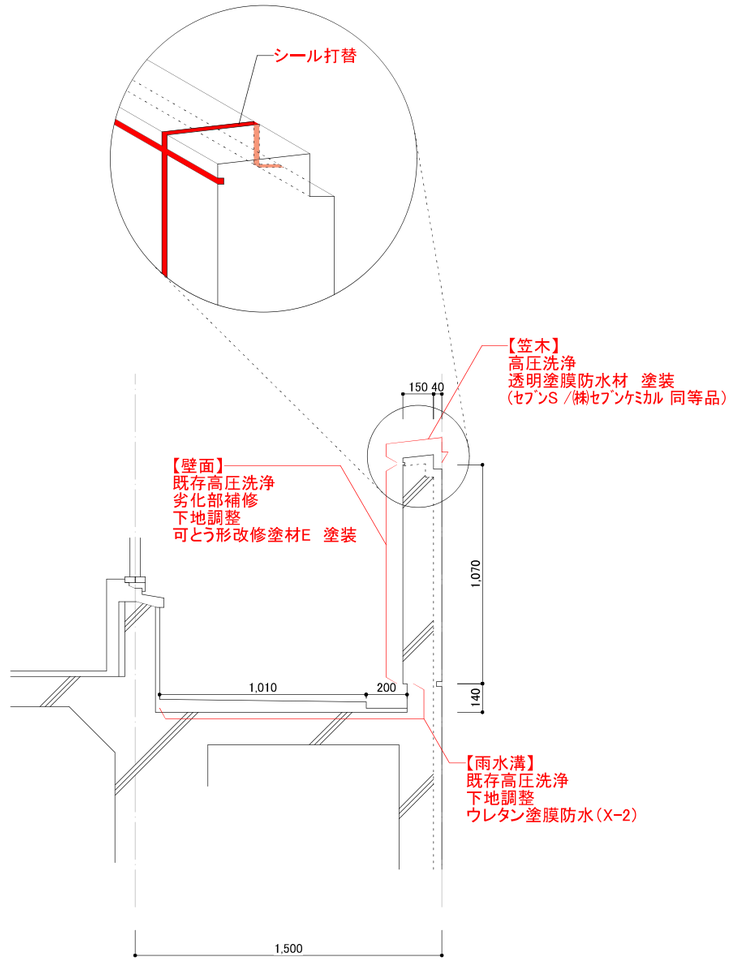

B-B'断面図　S=1:30

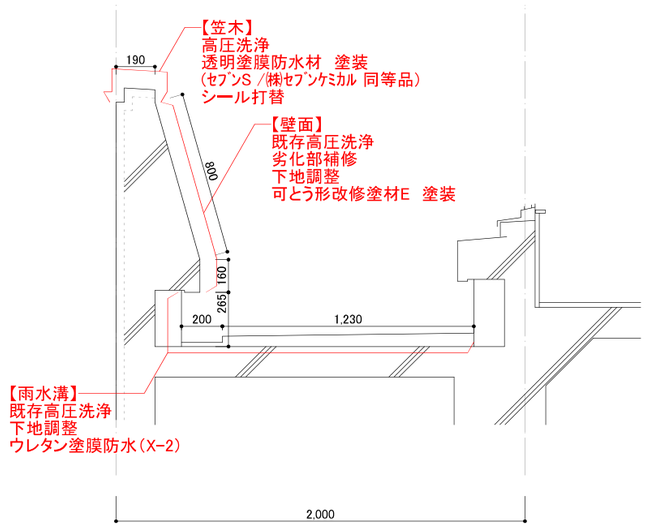

設計	承認	担当	縮尺	修繕名称	No.
			S=1:30 1:300 作成年月日	庁舎ベランダ袖壁塗装・防水修繕 図面名称 4階平面図	4

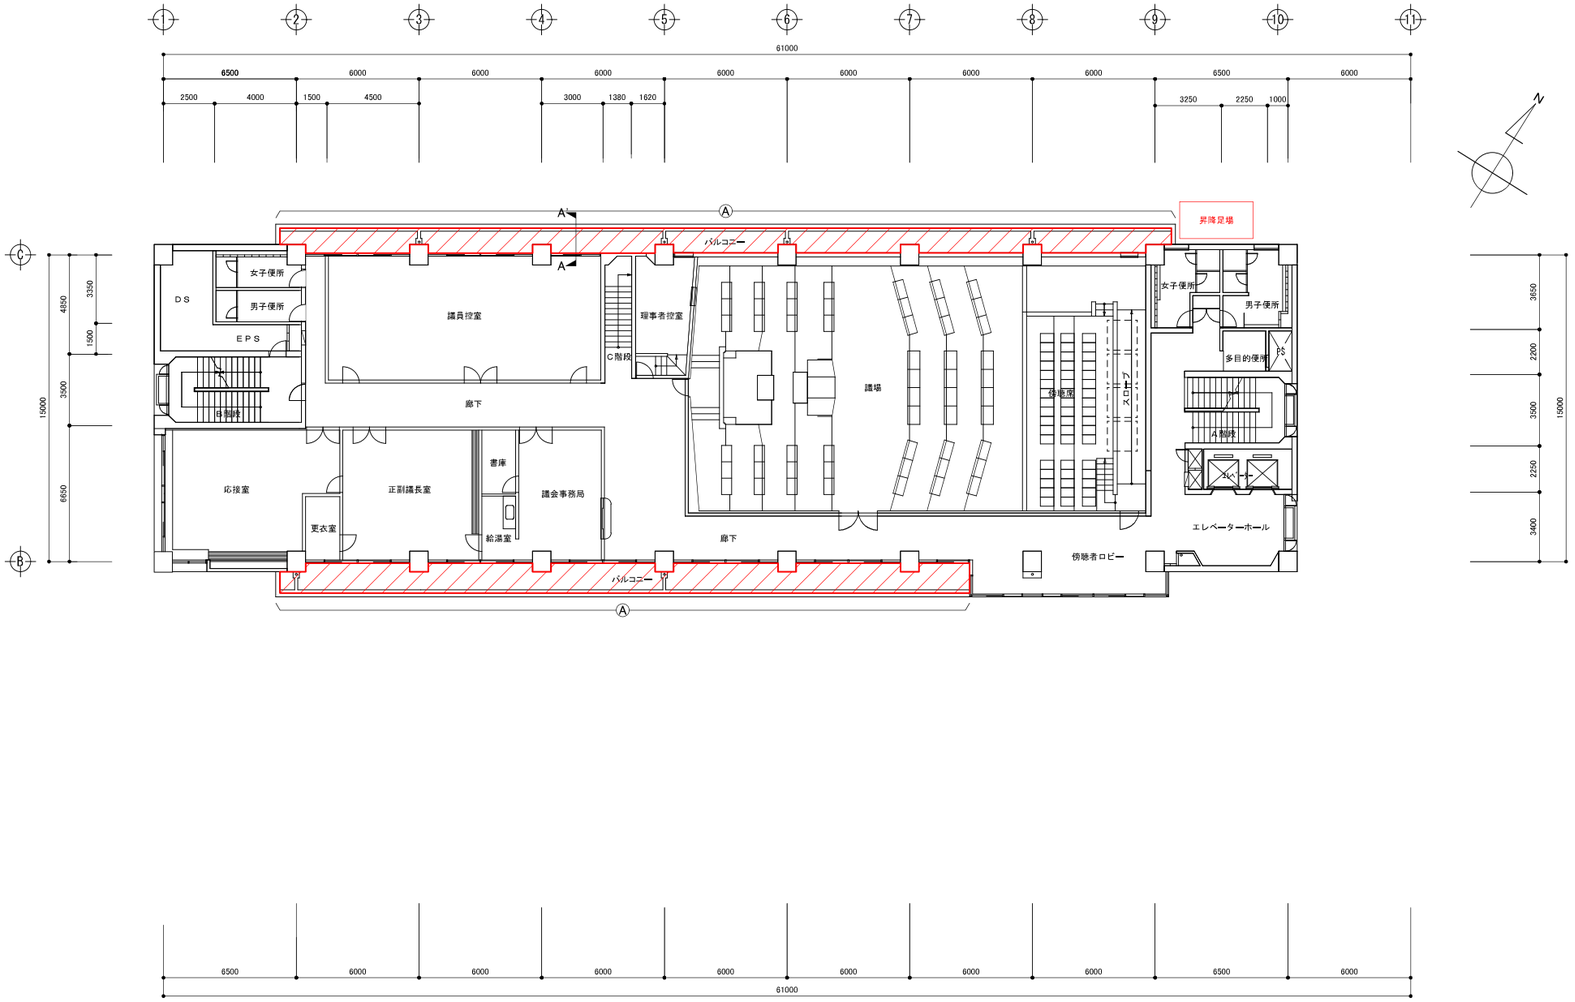


5階平面図　S=1:300


凡例


- 施工範囲
- Ⓐ A-A'断面範囲
- Ⓑ B-B'断面範囲

A-A'断面図　S=1:30

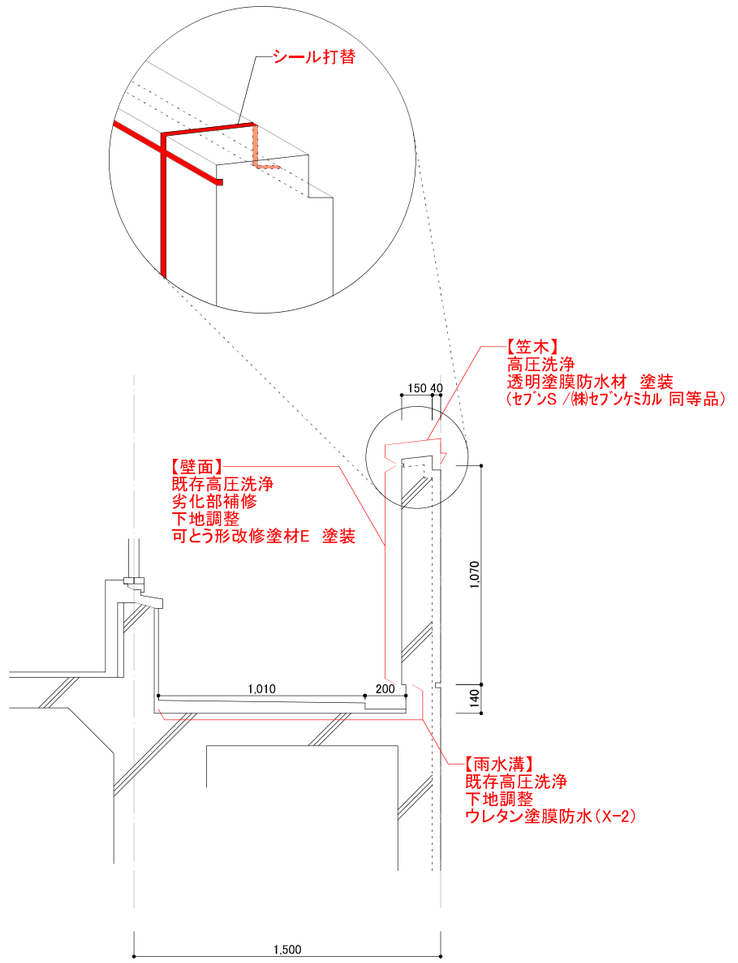

設計	承認	担当	縮尺	S=1:30 1:300	修繕名称	庁舎ベランダ袖壁塗装・防水修繕	No.5
			作成年月日		図面名称	5階平面図	

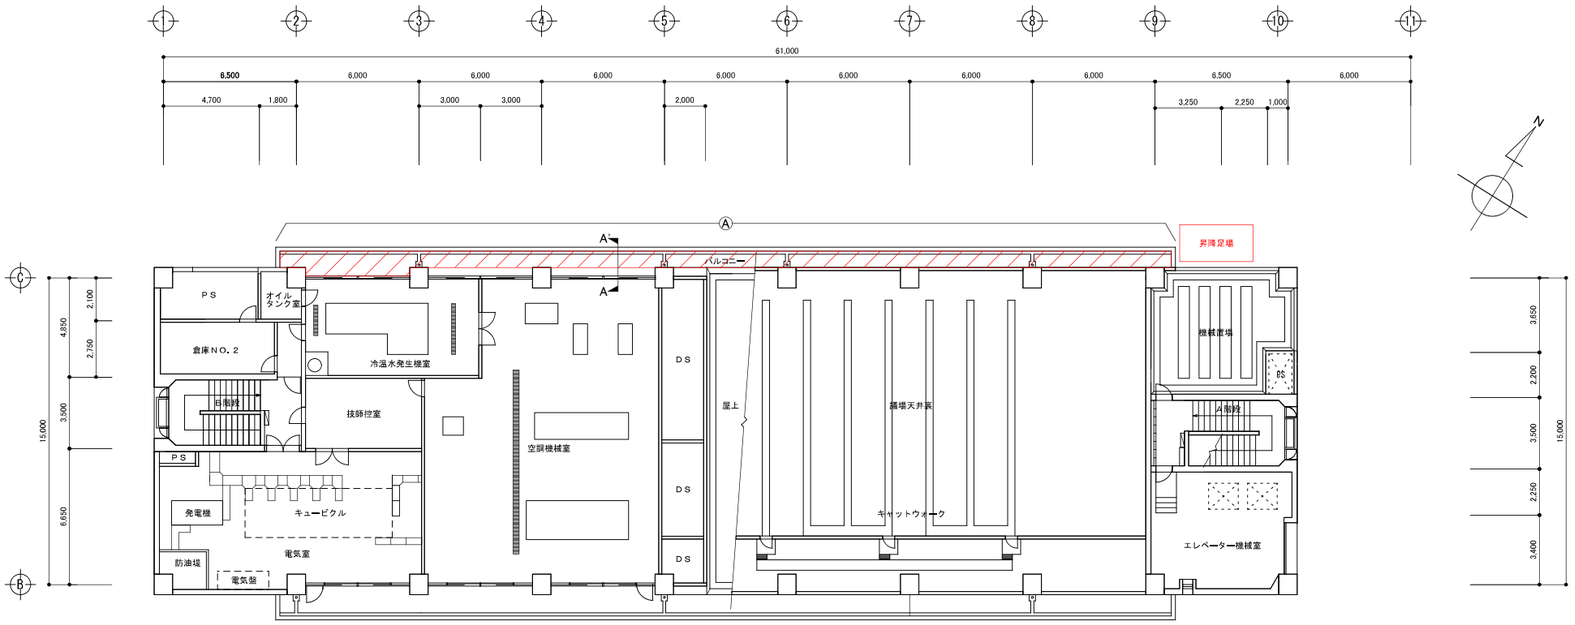

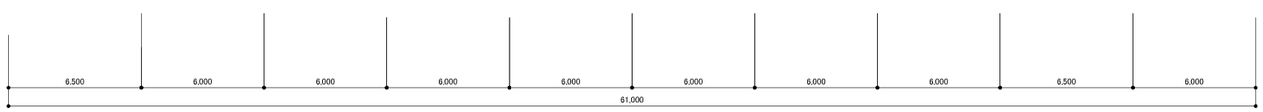


6階平面図　S=1:300


凡例

- 施工範囲
- A-A'断面範囲
- B-B'断面範囲


A-A'断面図　S=1:30

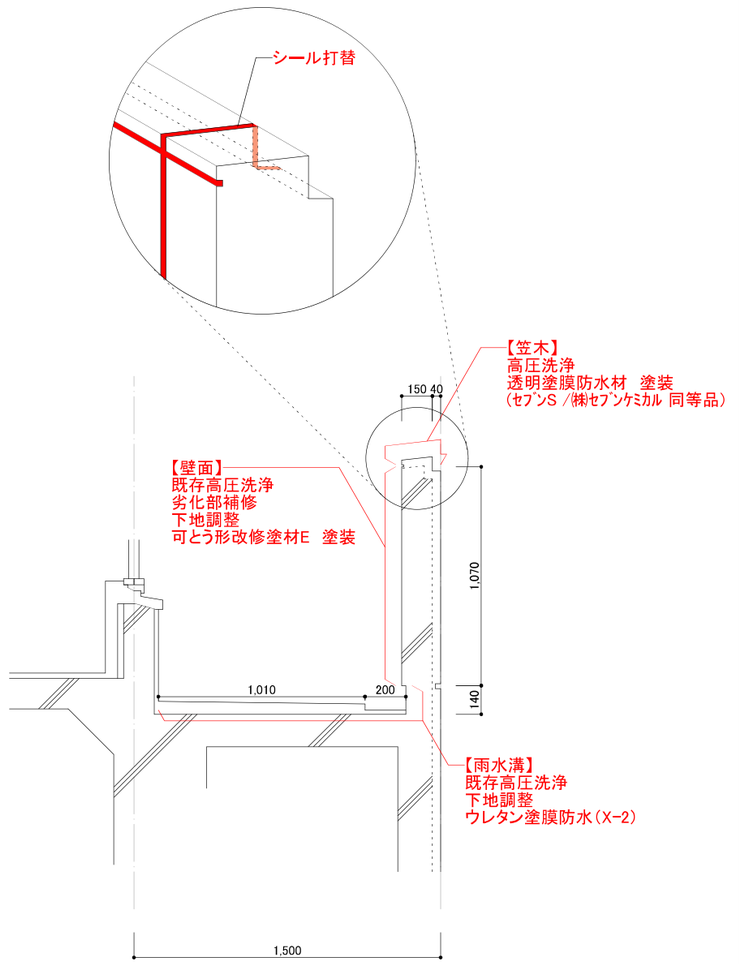


設計	承認	担当	縮尺	修繕名称	No.
			S=1:30 1:300 作成年月日	庁舎ベランダ袖壁塗装・防水修繕 図面名称 6階平面図	6

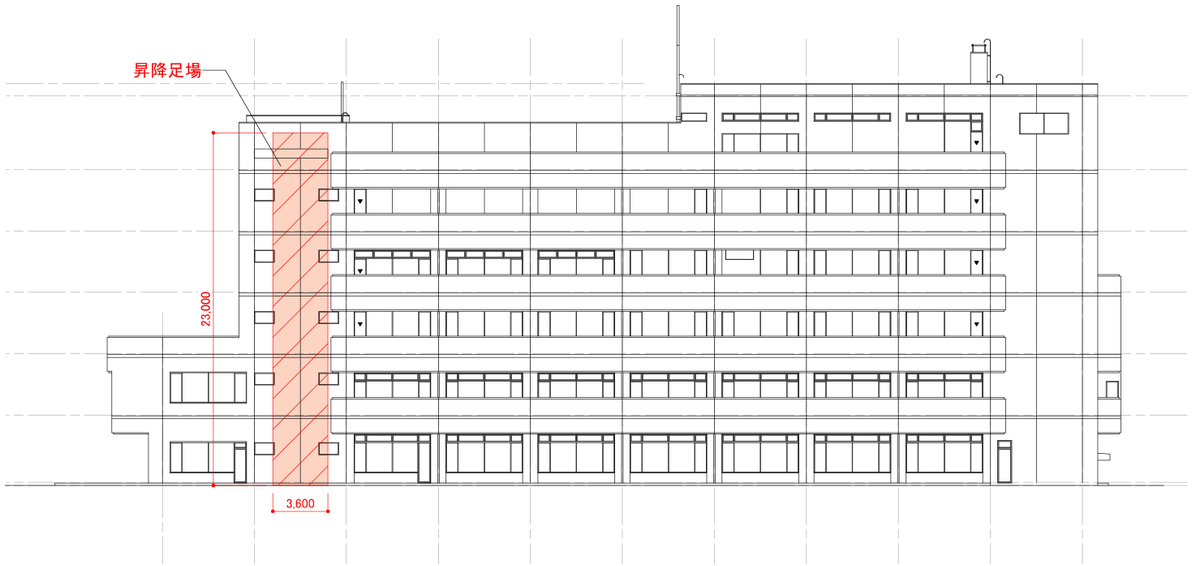

北立面図　S=1:400

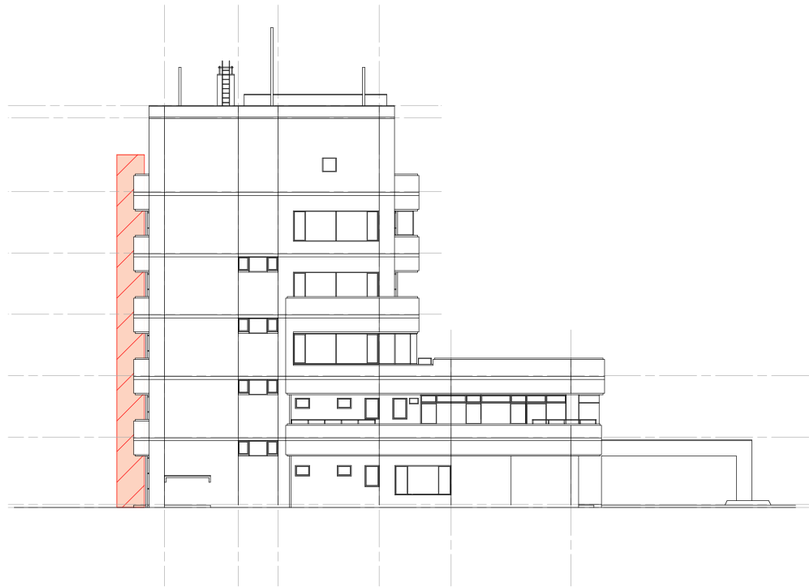

西立面図　S=1:400

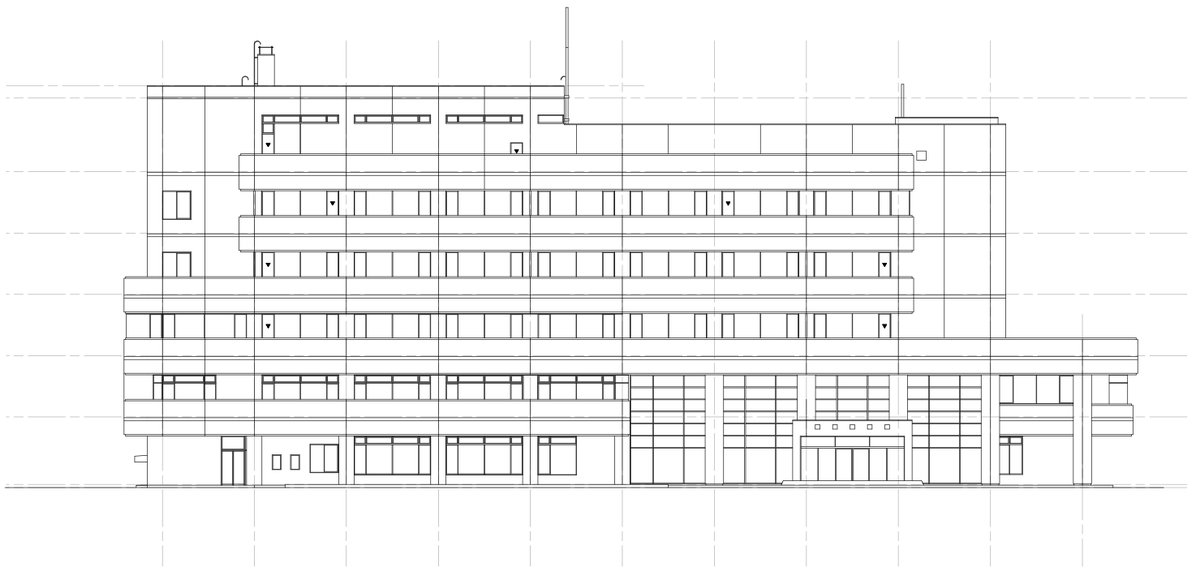

南立面図　S=1:400



東立面図　S=1:400

設計	承認	担当	縮尺 S=1:400	修繕名称 庁舎ベランダ袖壁塗装・防水修繕	No.7
			作成年月日	図面名称 立面図	