

案内図　S=1/25000

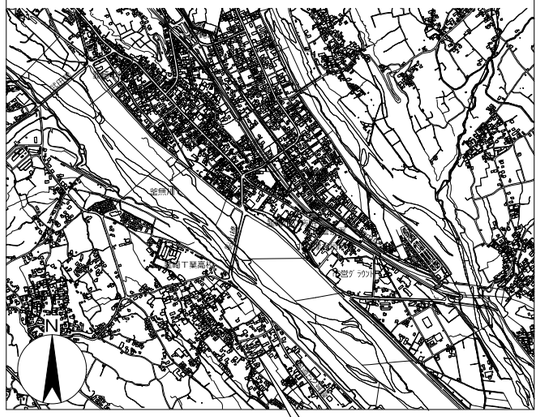


工事場所：山梨県韮崎市竜岡町若尾新田492

配置図　S=1:500

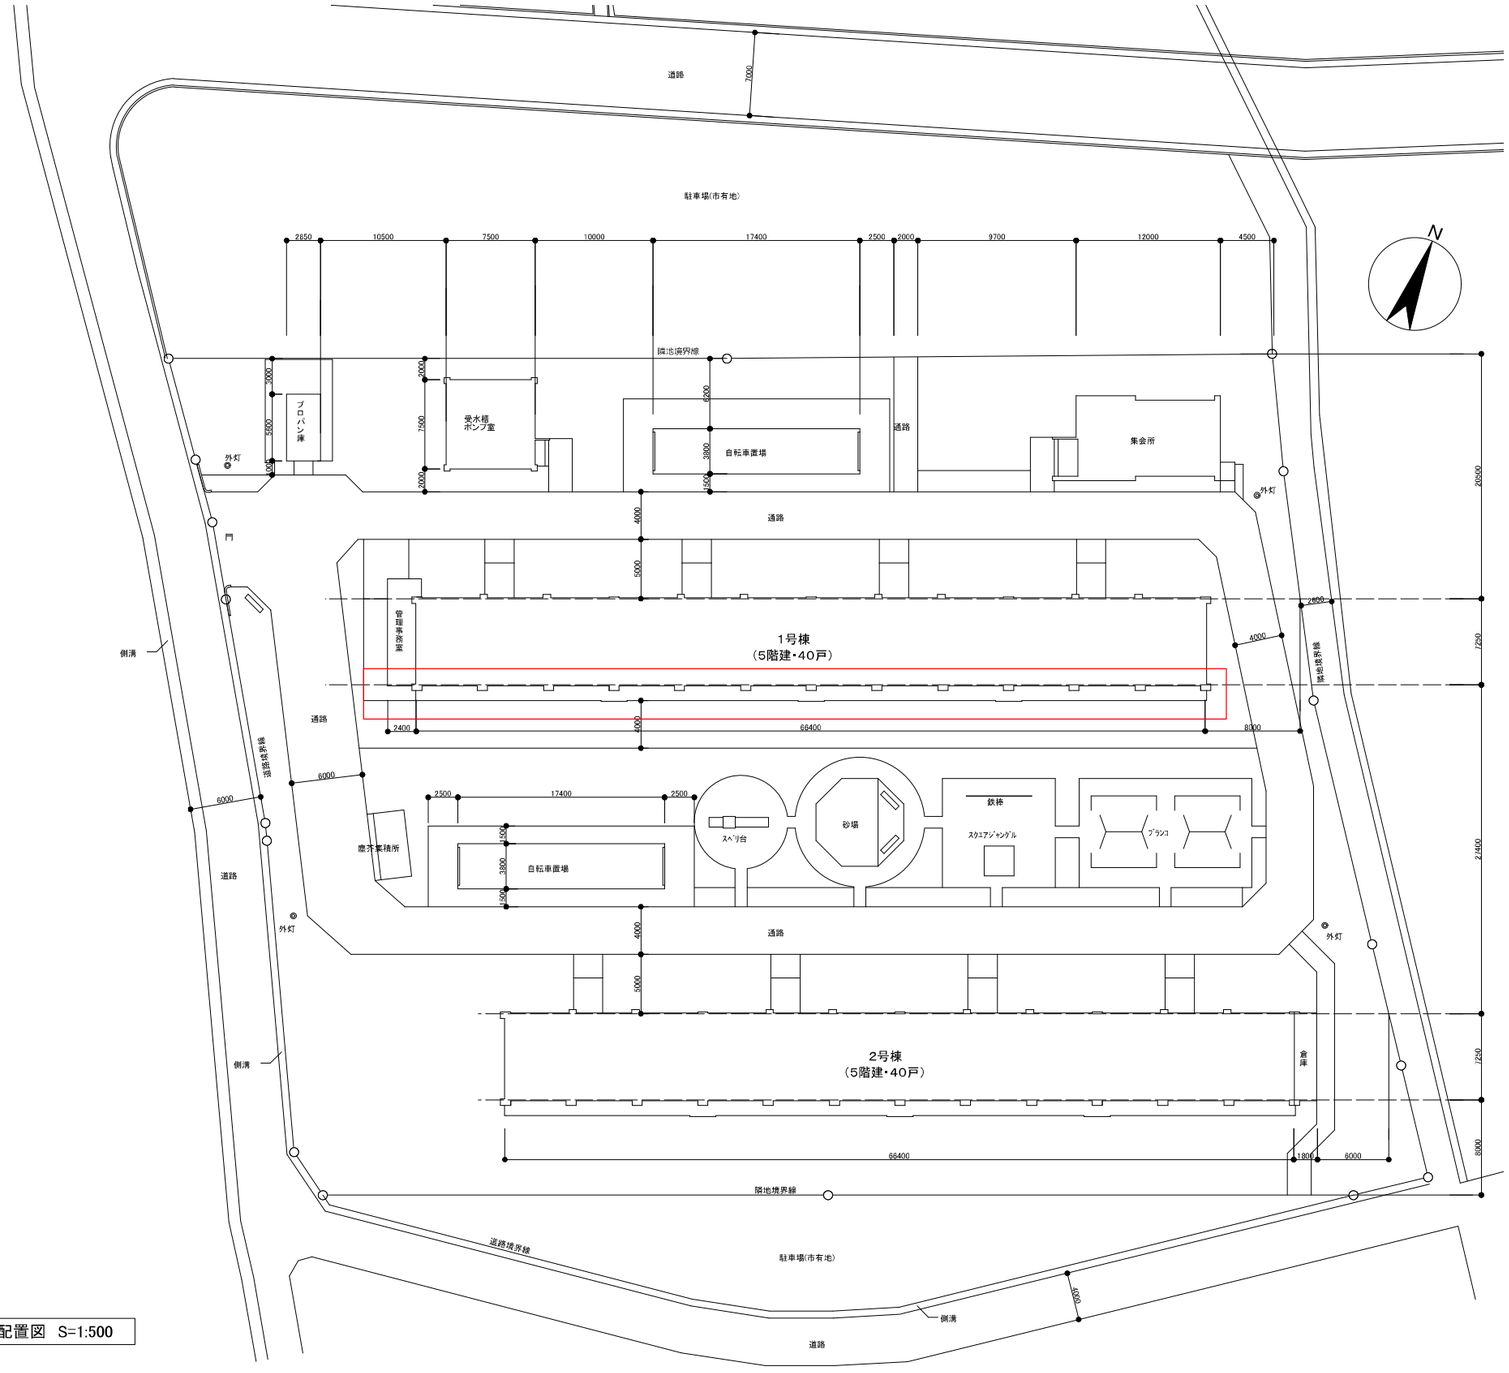

：工事箇所

設計	承認	担当	縮尺 S=1:500 1:25000	工事名称 サンコーポラス竜岡住宅1号棟排水管取替修繕	No. 1
			作成年月日	図面名称 配置図・案内図	

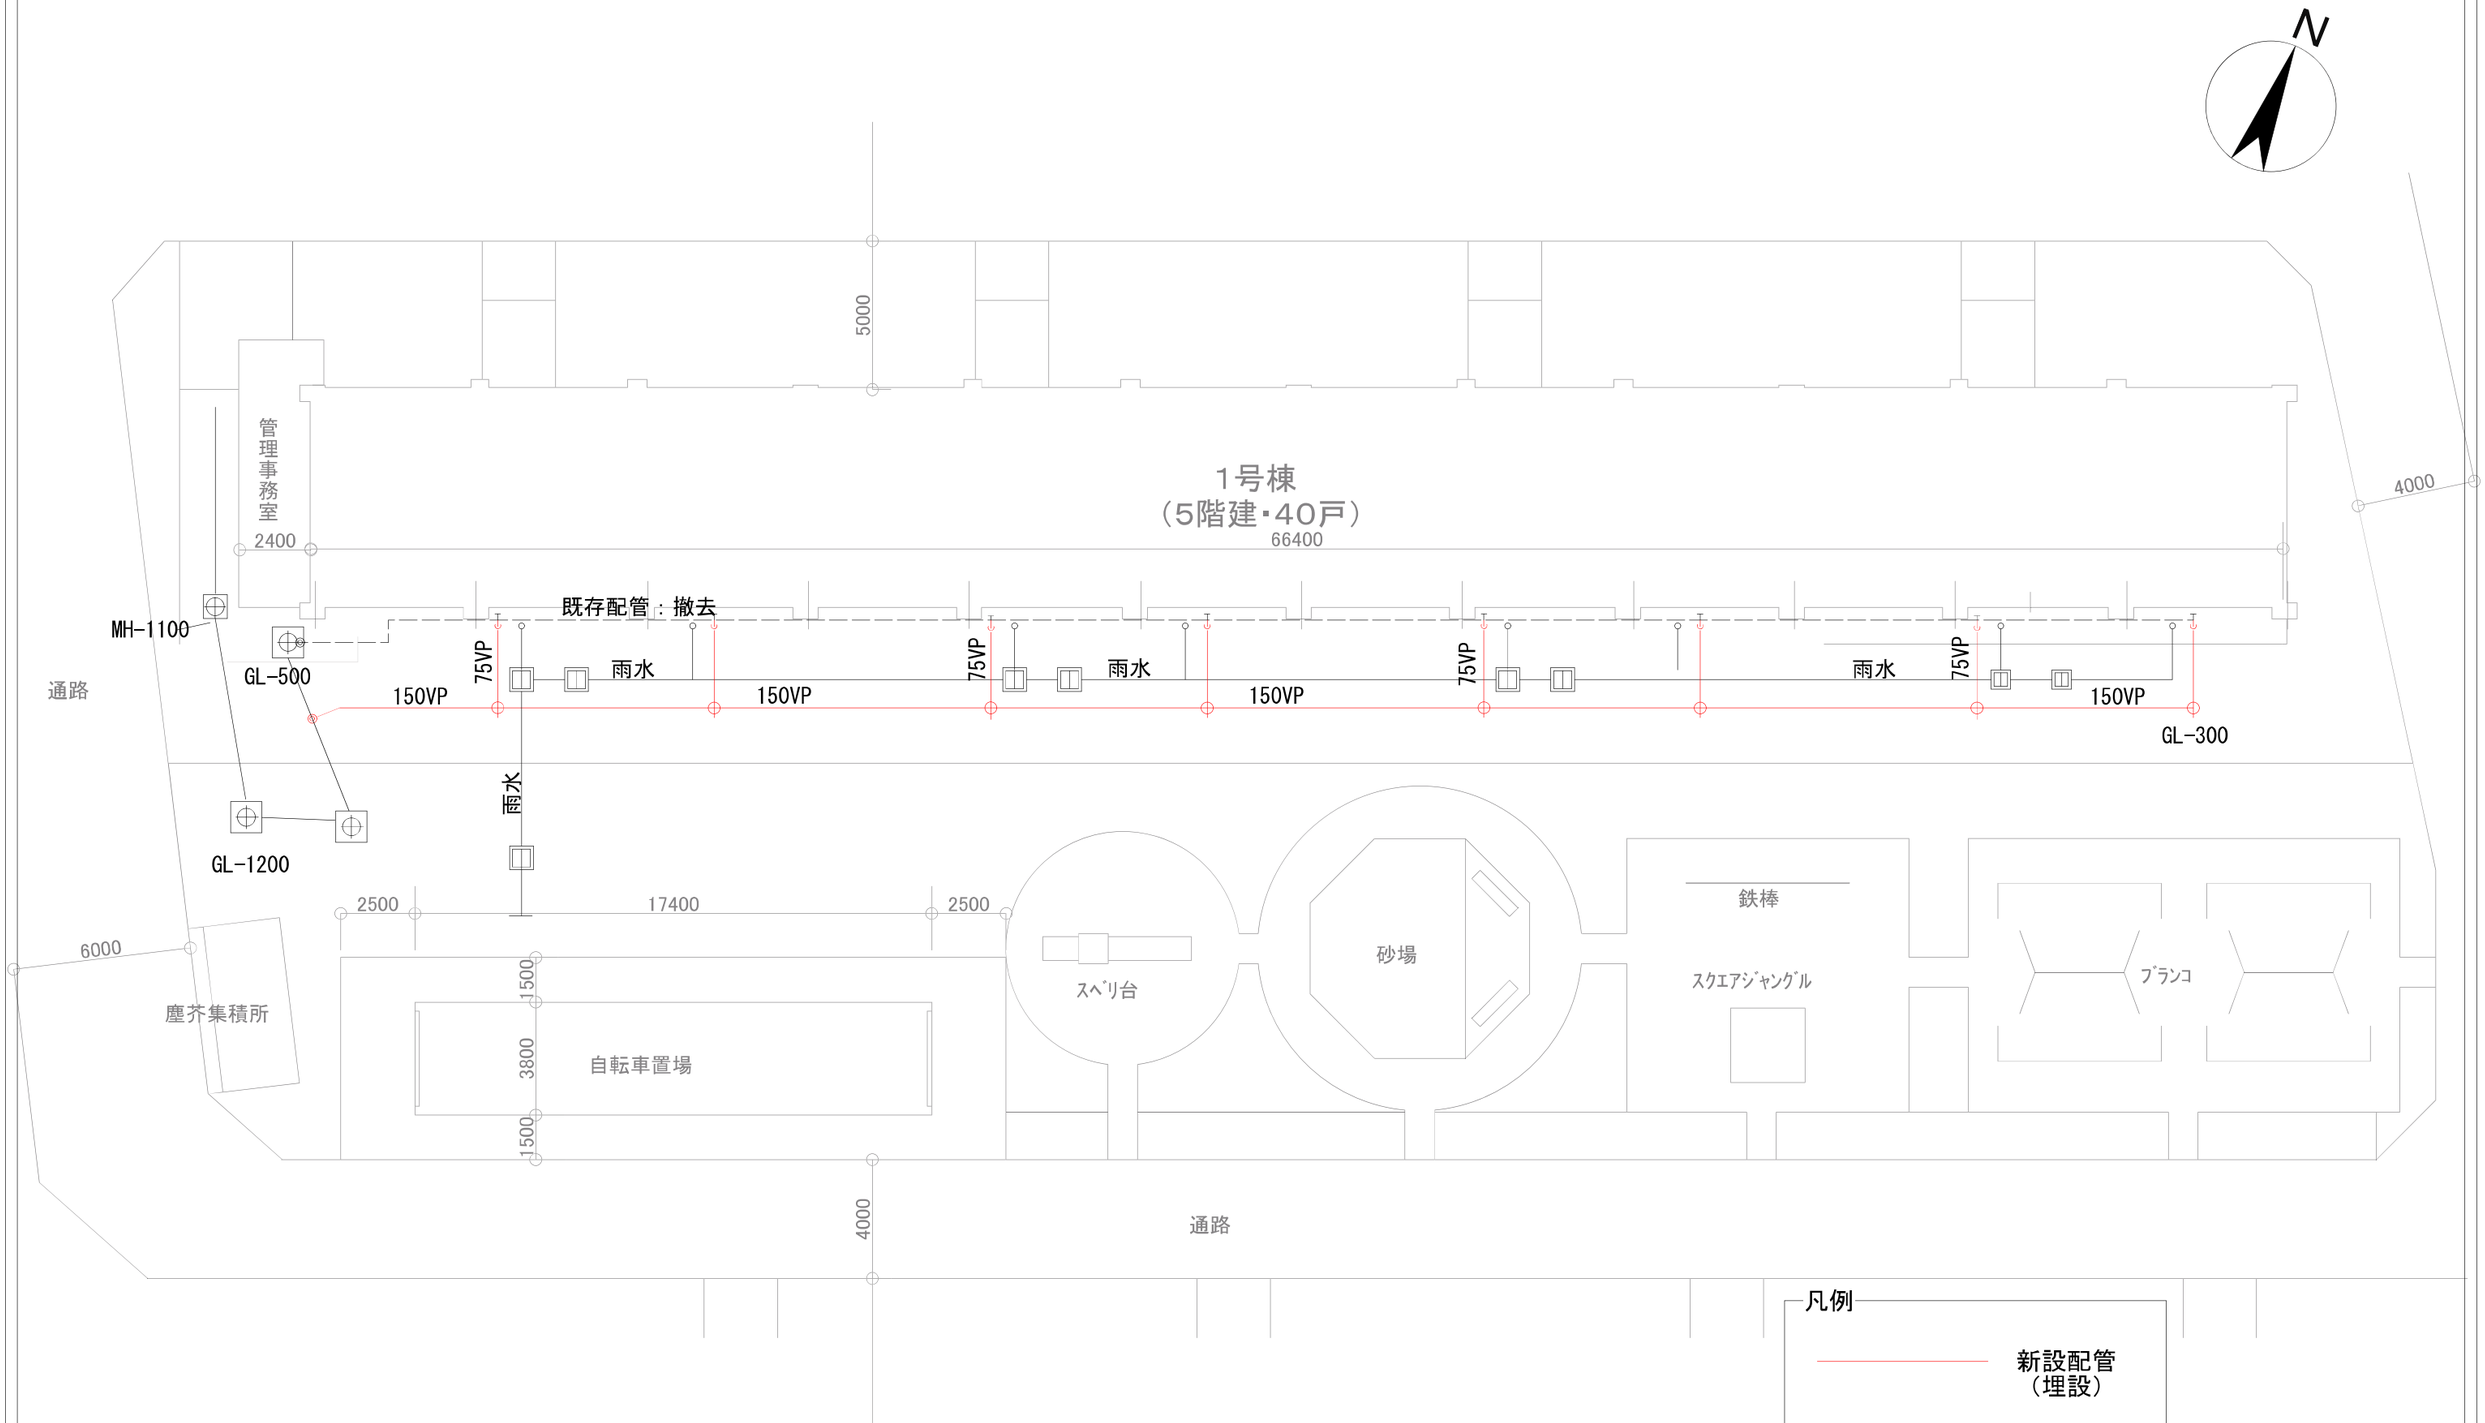

配置図　S＝1：200

凡例

- 新設配管（埋設）
- 塩ビ桝
- 既存配管撤去

設計	承認	担当	縮尺 S=1:200	工事名称 サンコーポラス竜岡住宅1号棟排水管取替え修繕	No. 2
			作成年月日	図面名称 配管図	