



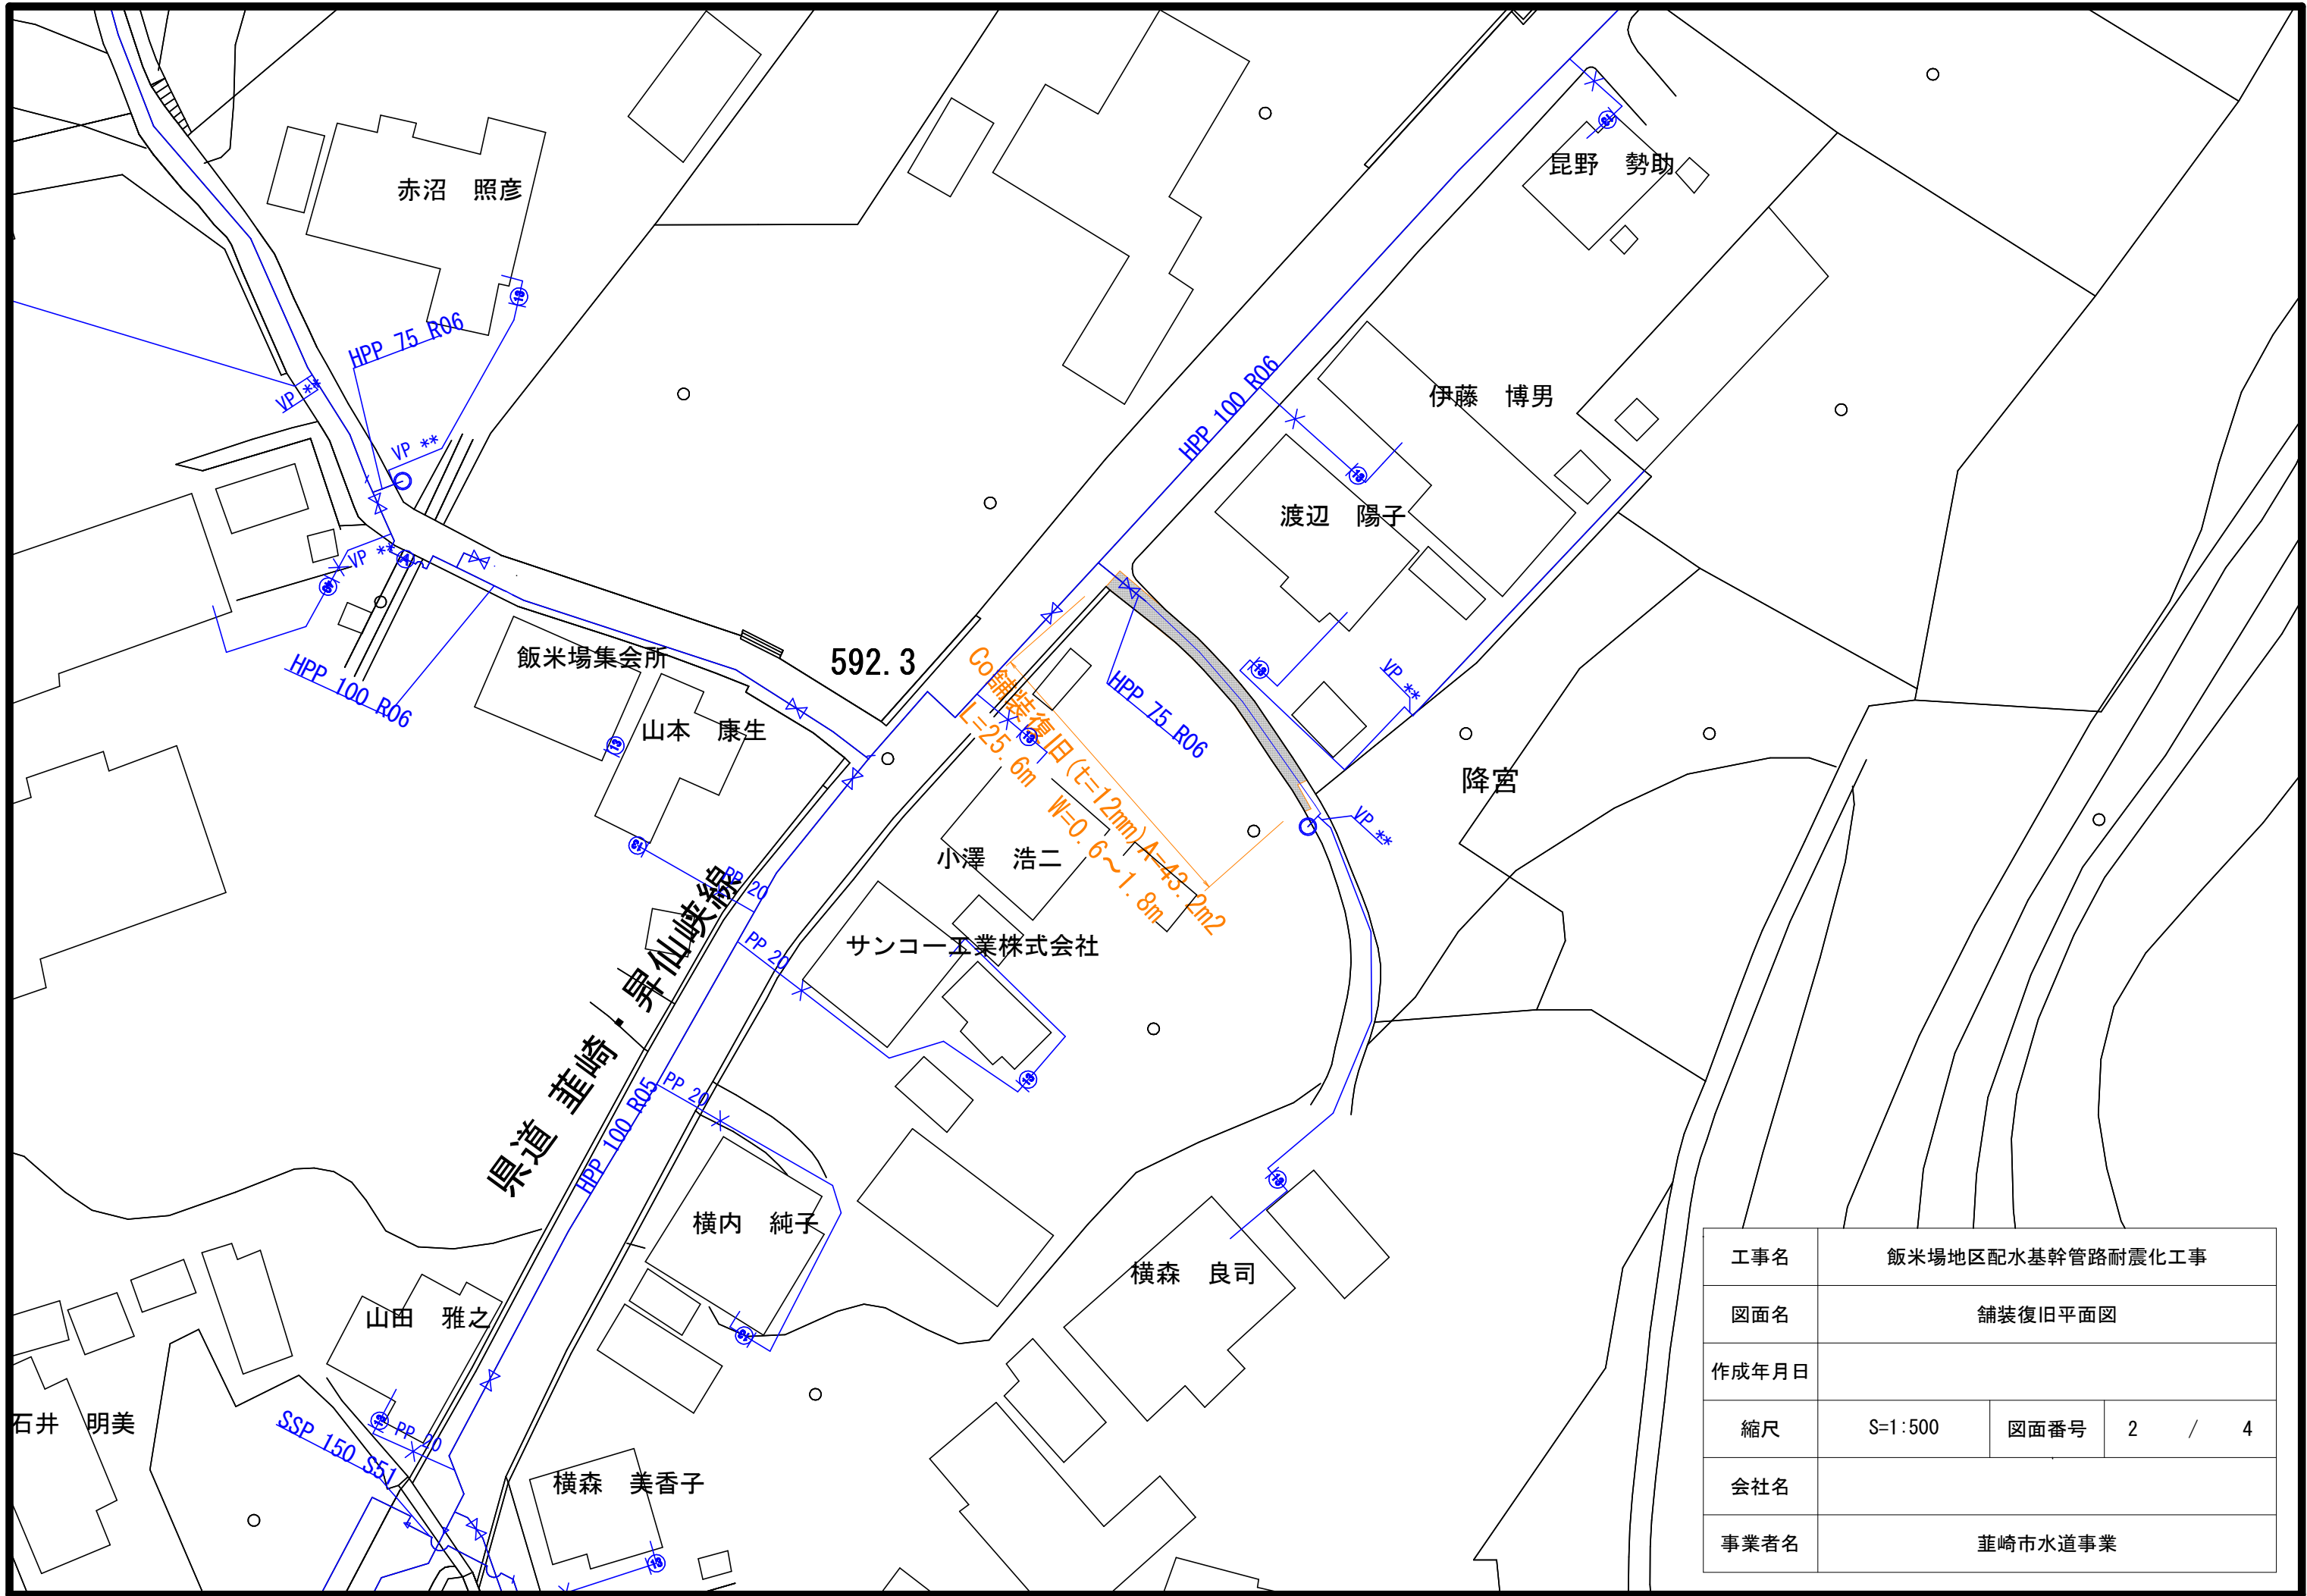


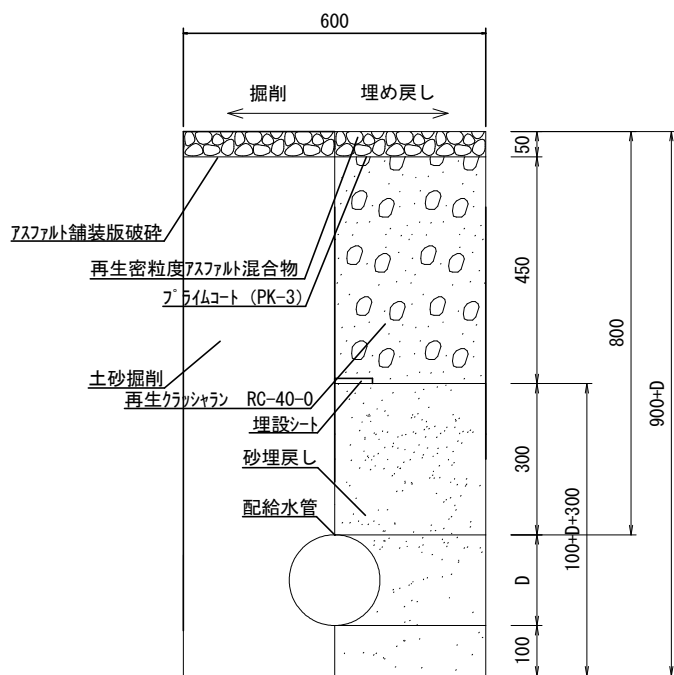


断面図(県道部)
S=1/15




断面図(歩道部)
S=1/15

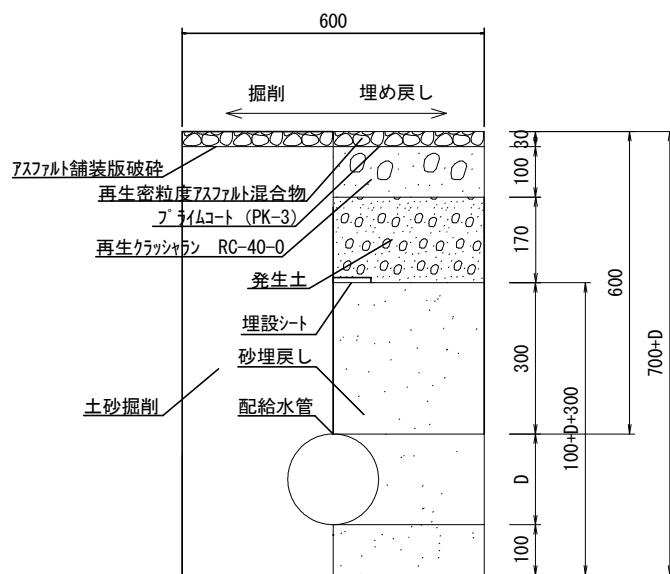


断面図(歩道車乗入部)
S=1/15

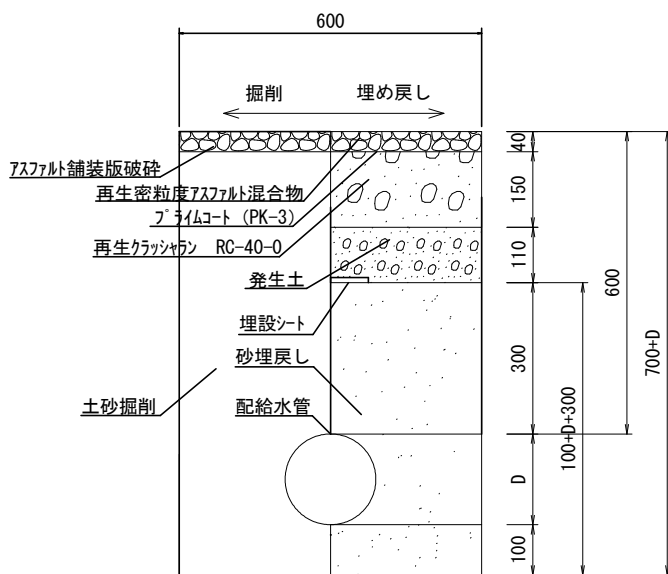

断面図(法定外道路, 民地部)
S=1/15

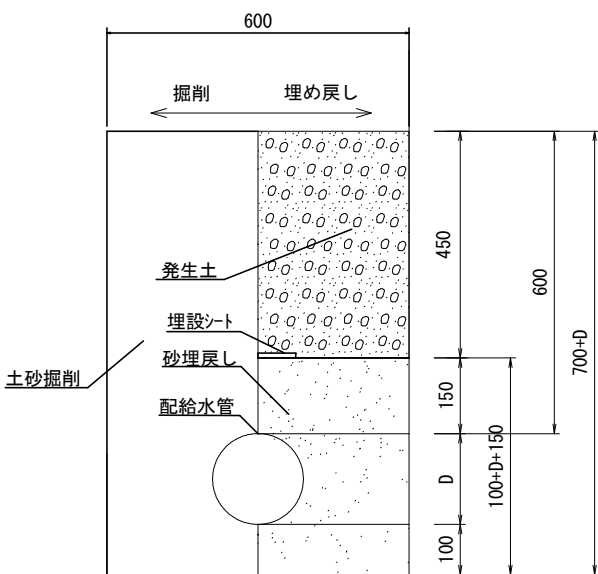






断面図(宅地内給水管)
S=1/15

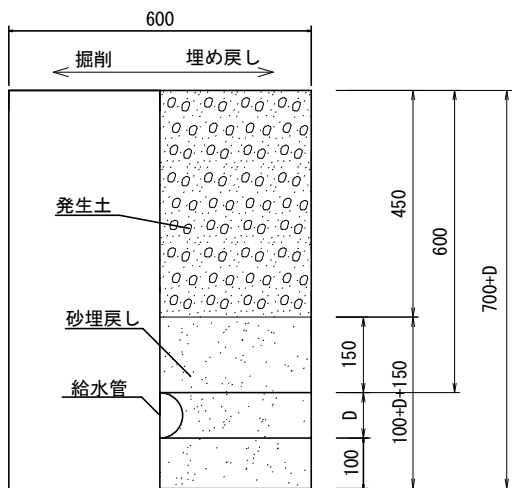

- * 配水用ポリエチレン管 外径 *
- φ 50 . . . 63 φ 75 . . . 90 φ 100 . . . 125 φ 150 . . . 180
- * ポリエチレン二層管 外径 *
- φ 20 . . . 27 φ 25 . . . 34 φ 40 . . . 48 φ 50 . . . 60

県道舗装構成（当該箇所）5cm(再生密粒度アスコン)－10cm(粒度調整碎石M-30)－35cm(再生クラッシャーRC-40)

工事名	飯米場地区配水基幹管路耐震化工事		
図面名	標準断面図		
作成年月日			
縮尺	S=1:15	図面番号	3 / 4
会社名			
事業者名	荏崎市水道事業		

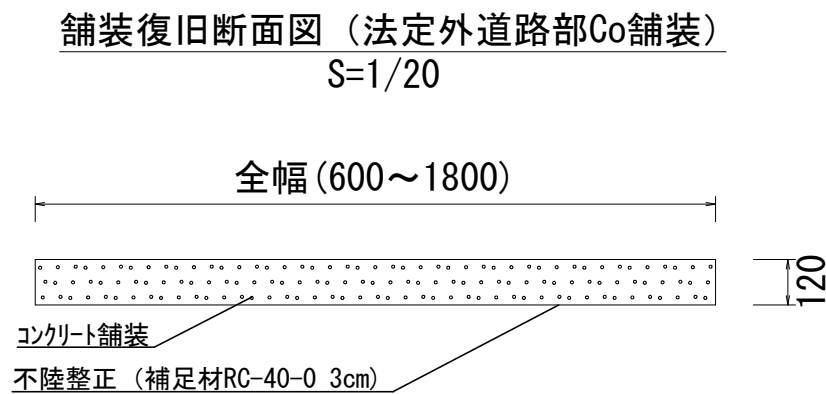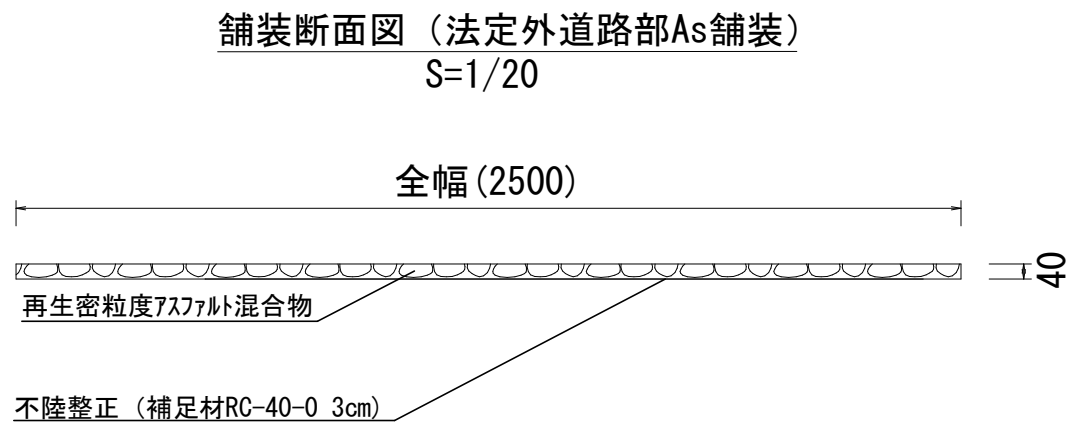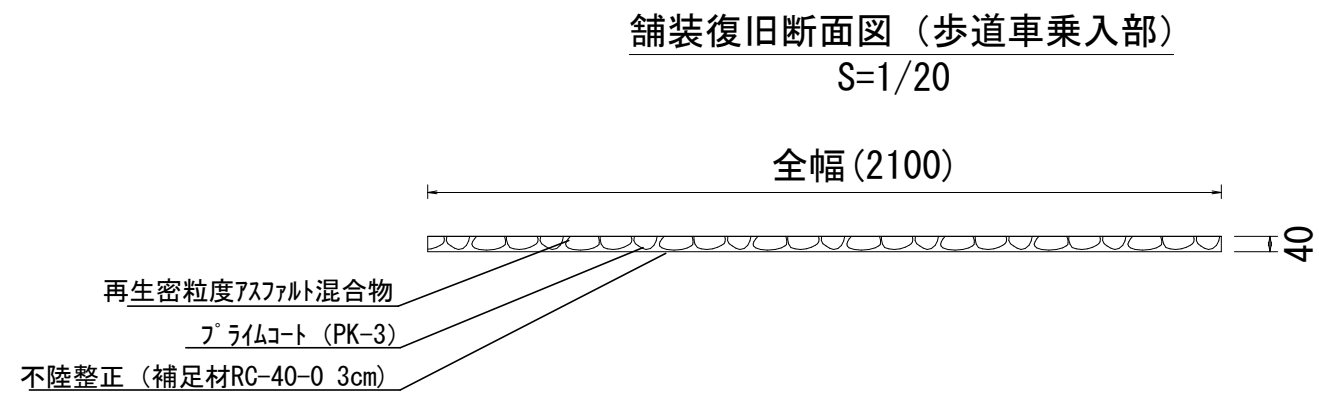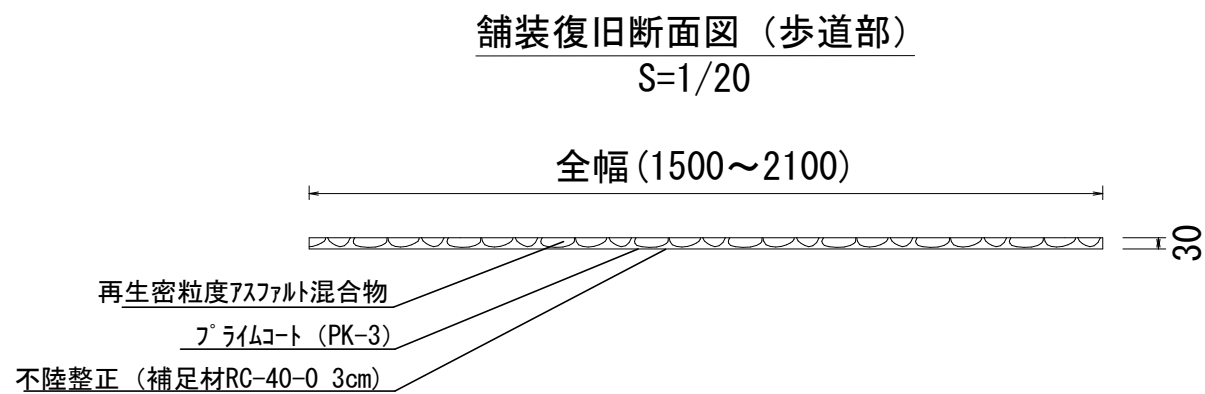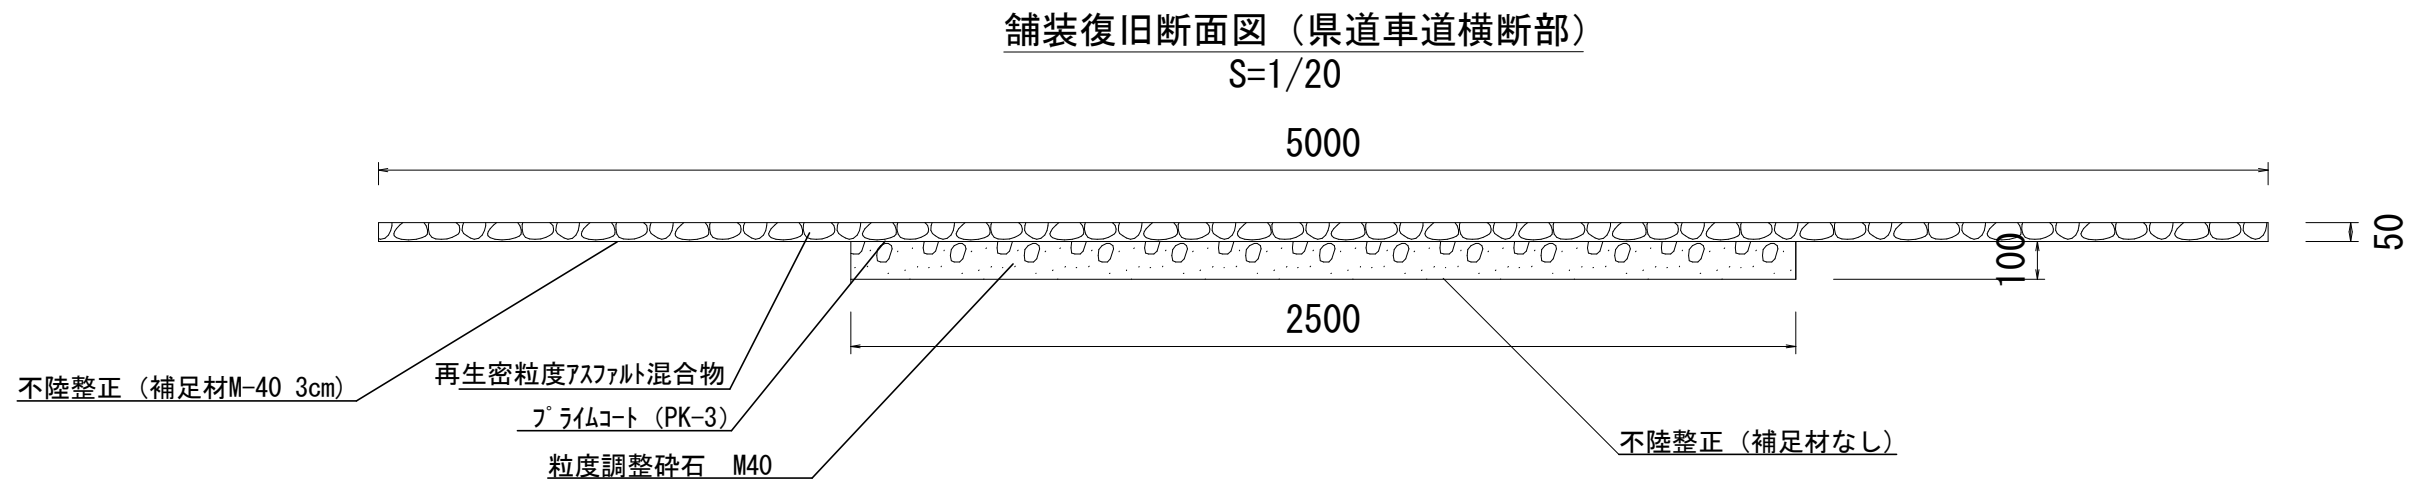

工事名	飯米場地区配水基幹管路耐震化工事		
図面名	舗装復旧断面図		
作成年月日			
縮尺	S=1:20	図面番号	4 / 4
会社名			
事業者名	茱崎市水道事業		