



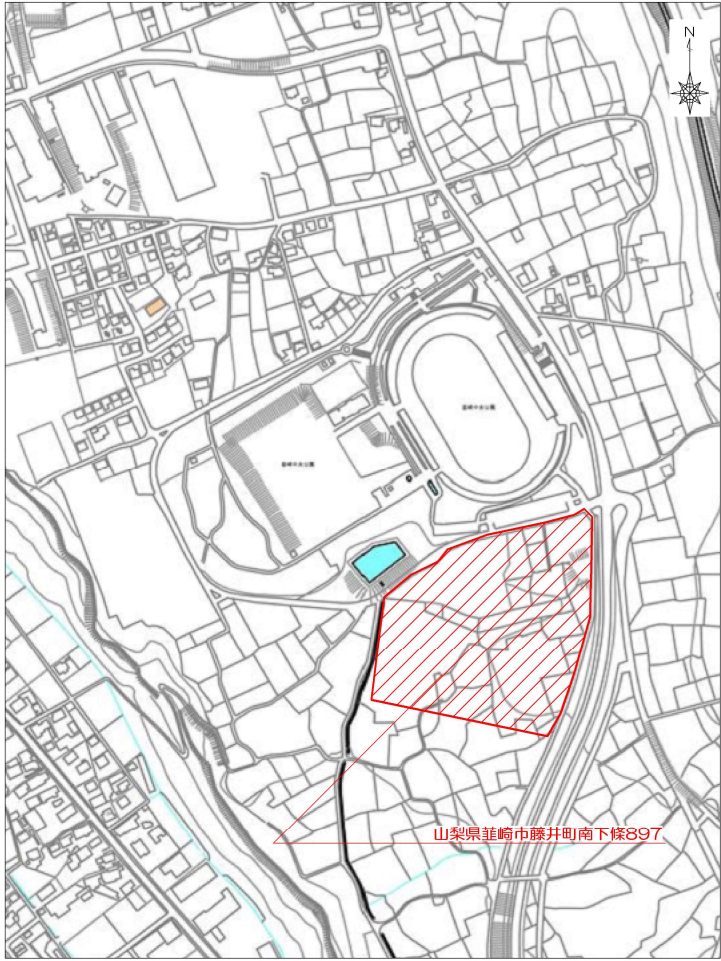

案 内 図 1/5000

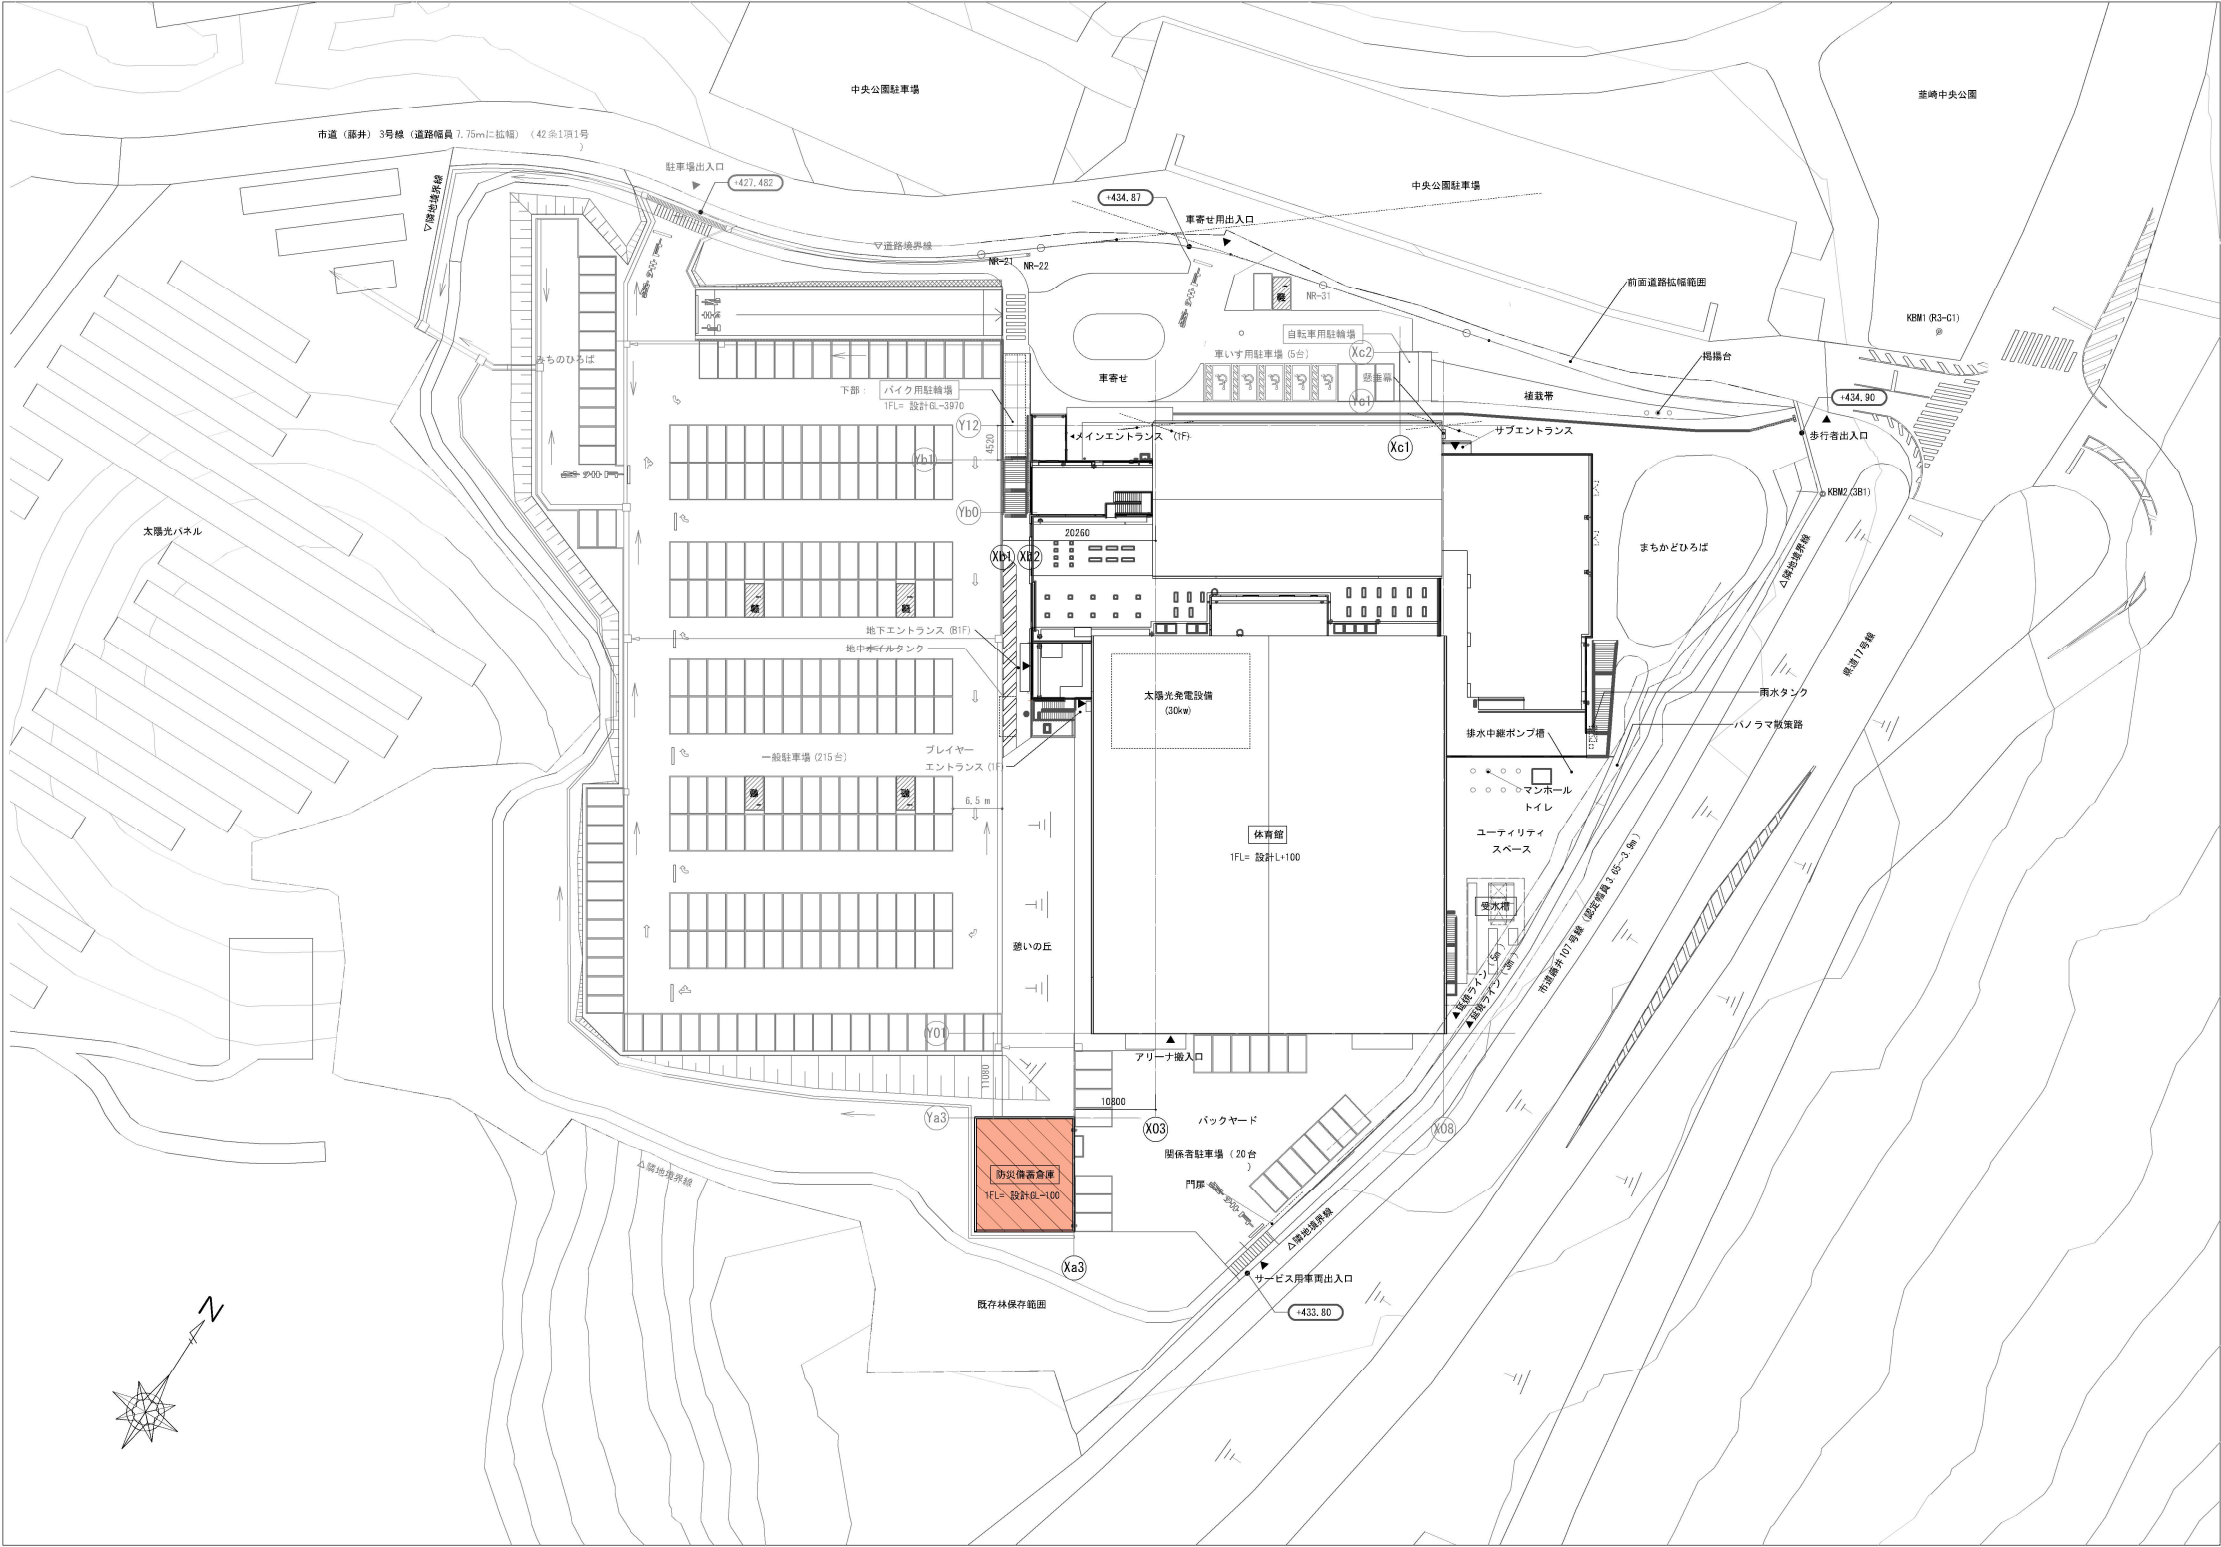


配 置 図 1/1000

※ 着色字：工事対象建物


承認	設計	担当

縮 尺
1/1000 (A3)
1/5000 (A3)
設計年月日



工事名称	防災備蓄倉庫収納棚設置工事
図面名称	案内図・配置図

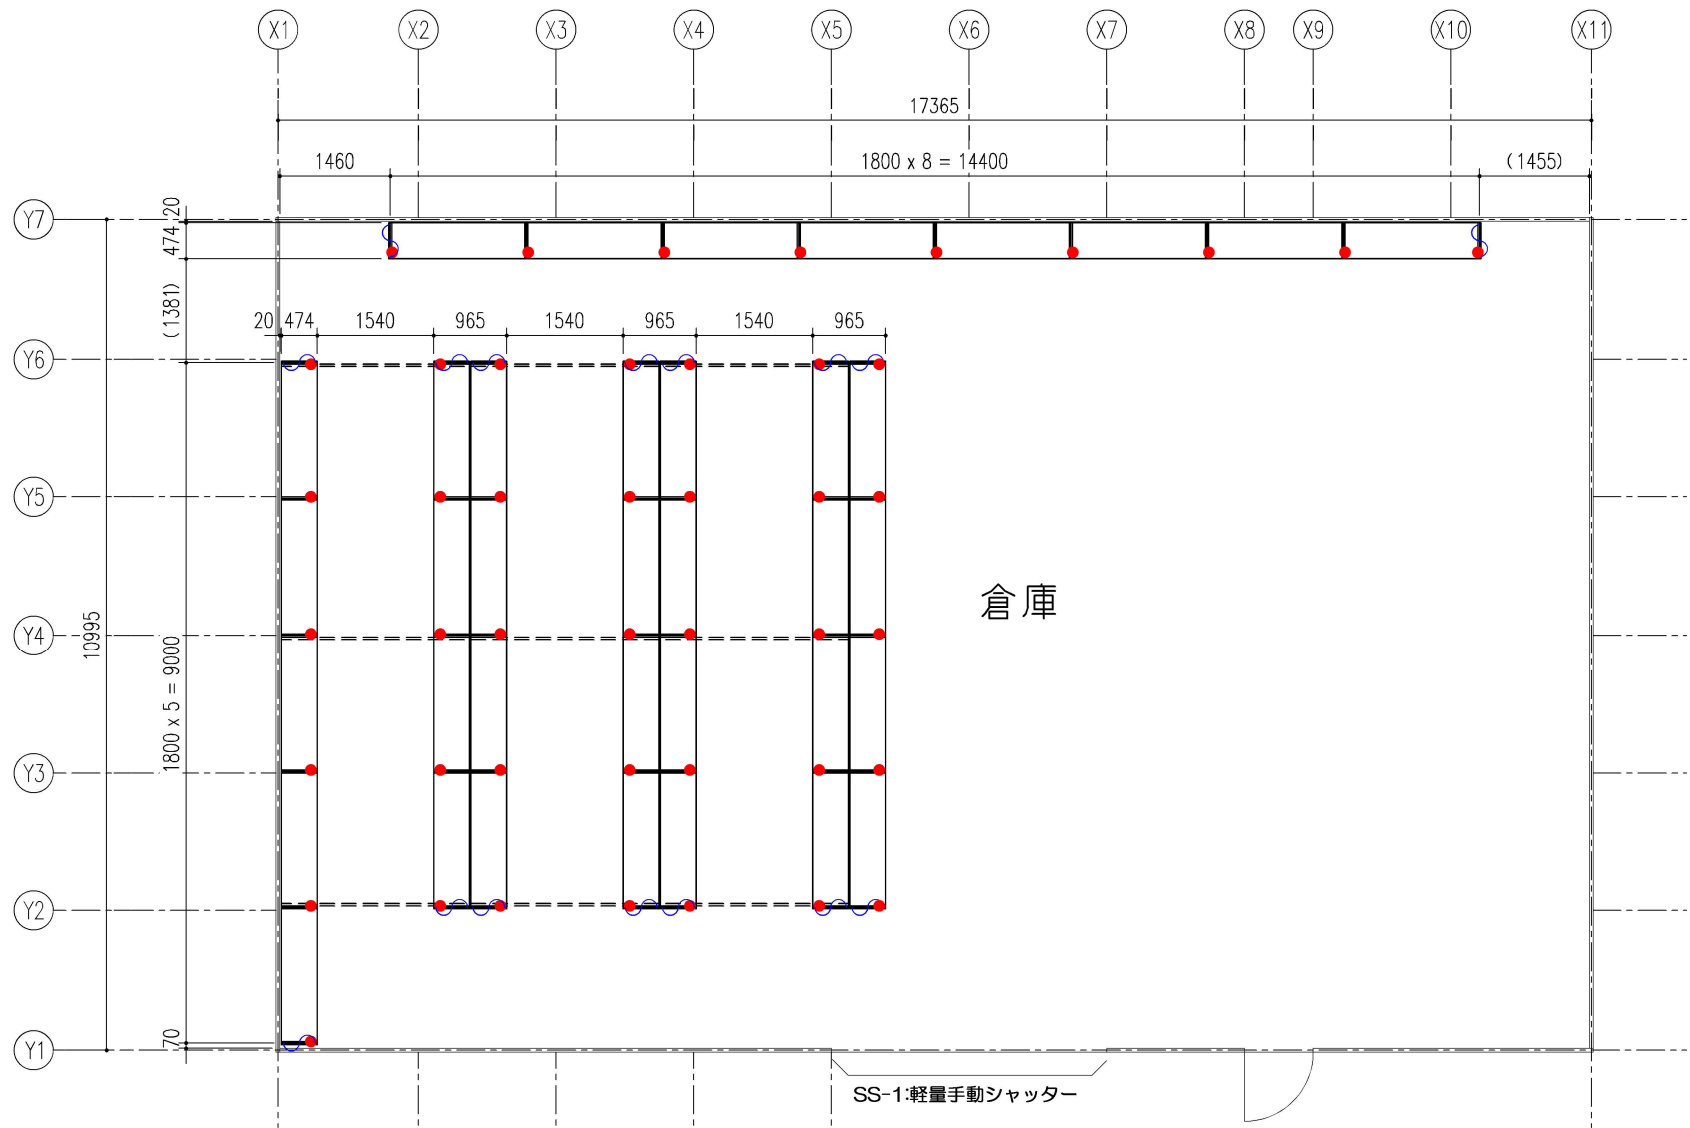

平面図 (S=1/100)

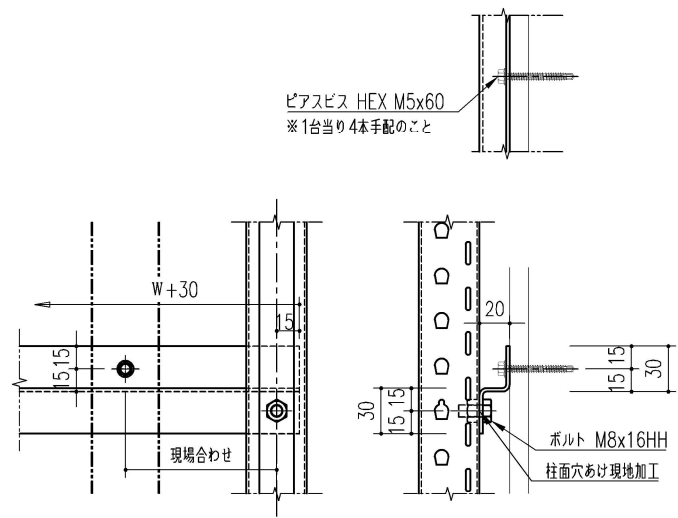

特壁固定詳細図 (S=1/5)

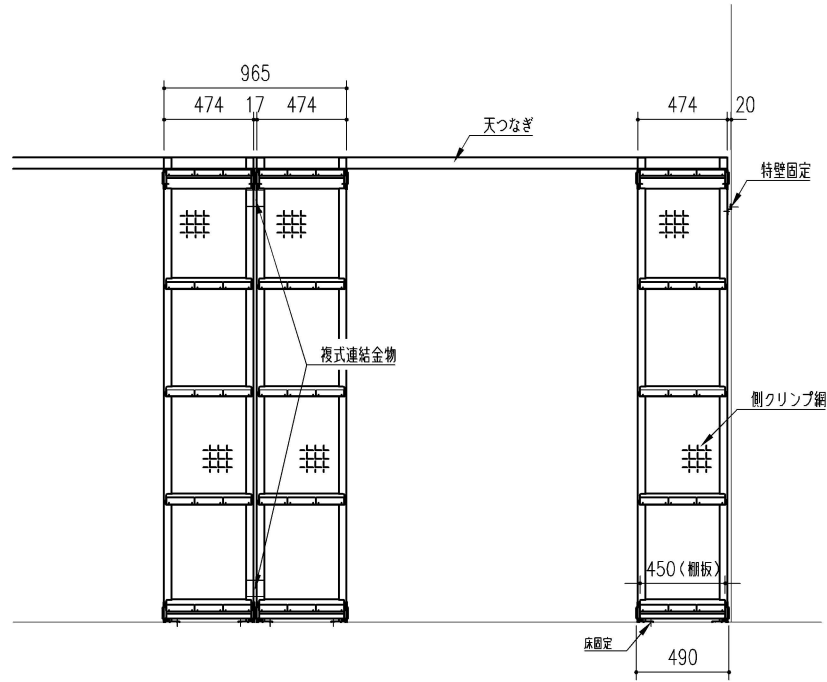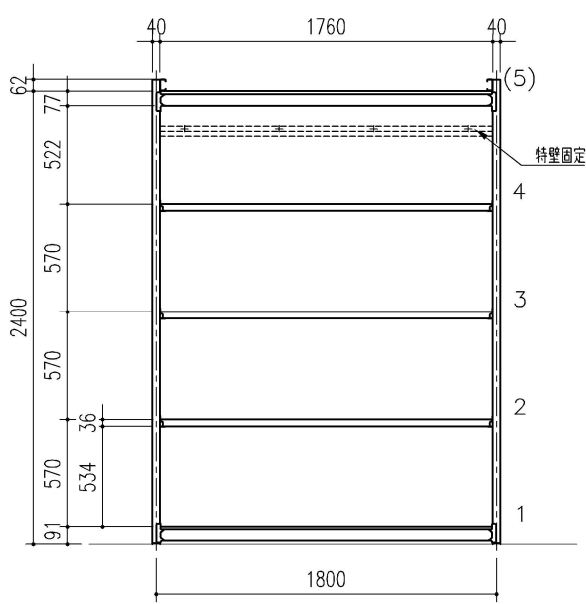

棚姿図 (S=N.S.)

平面図・棚姿図 (参考図)

UG200-86S-5 他一式/日本ファイリング (株) 同等品

UG型多用途物品棚 仕様

規模

型 式	高さ	間口	奥行	棚段数	台数		備 考
					基本	増結	
UG200-86S-5	2400	1800	474	有効4	8	29	

積 載 質 量 : 棚1段当り 最大200kg

段替ピッチ : 30mm

塗 色 : F50 オイスターホワイト

- 付 属 品
- ・固定ベース
 - ・特 壁固定 (ボード壁)
ピアスビス 六角頭 M5x60
ワッシャー平 M6xφ18x0.8
 - ・複式連結金物
 - ・天つなぎ
 - ・側クリップ網 (連端部のみ、平面図  で示す)

そ の 他 : 床固定あり
(グリップアンカー CT-830、平面図 ●印45箇所)

承認	設計	担当	縮 尺
			1/100 (A3) 1/5 (A3)
設計年月日			

工事名称	防災備蓄倉庫収納棚設置工事
図面名称	平面図・棚姿図 (参考図)

No. 2