# 平　面　図
S=1:500

施工延長　L=13.7m
配水用ﾎﾟﾘｴﾁﾚﾝ管φ150 L=14.8m
ｽﾄｯﾊﾟｰﾊﾞﾙﾌﾞ φ150 2基
不断水分岐ﾊﾞﾙﾌﾞ φ150×150 2基

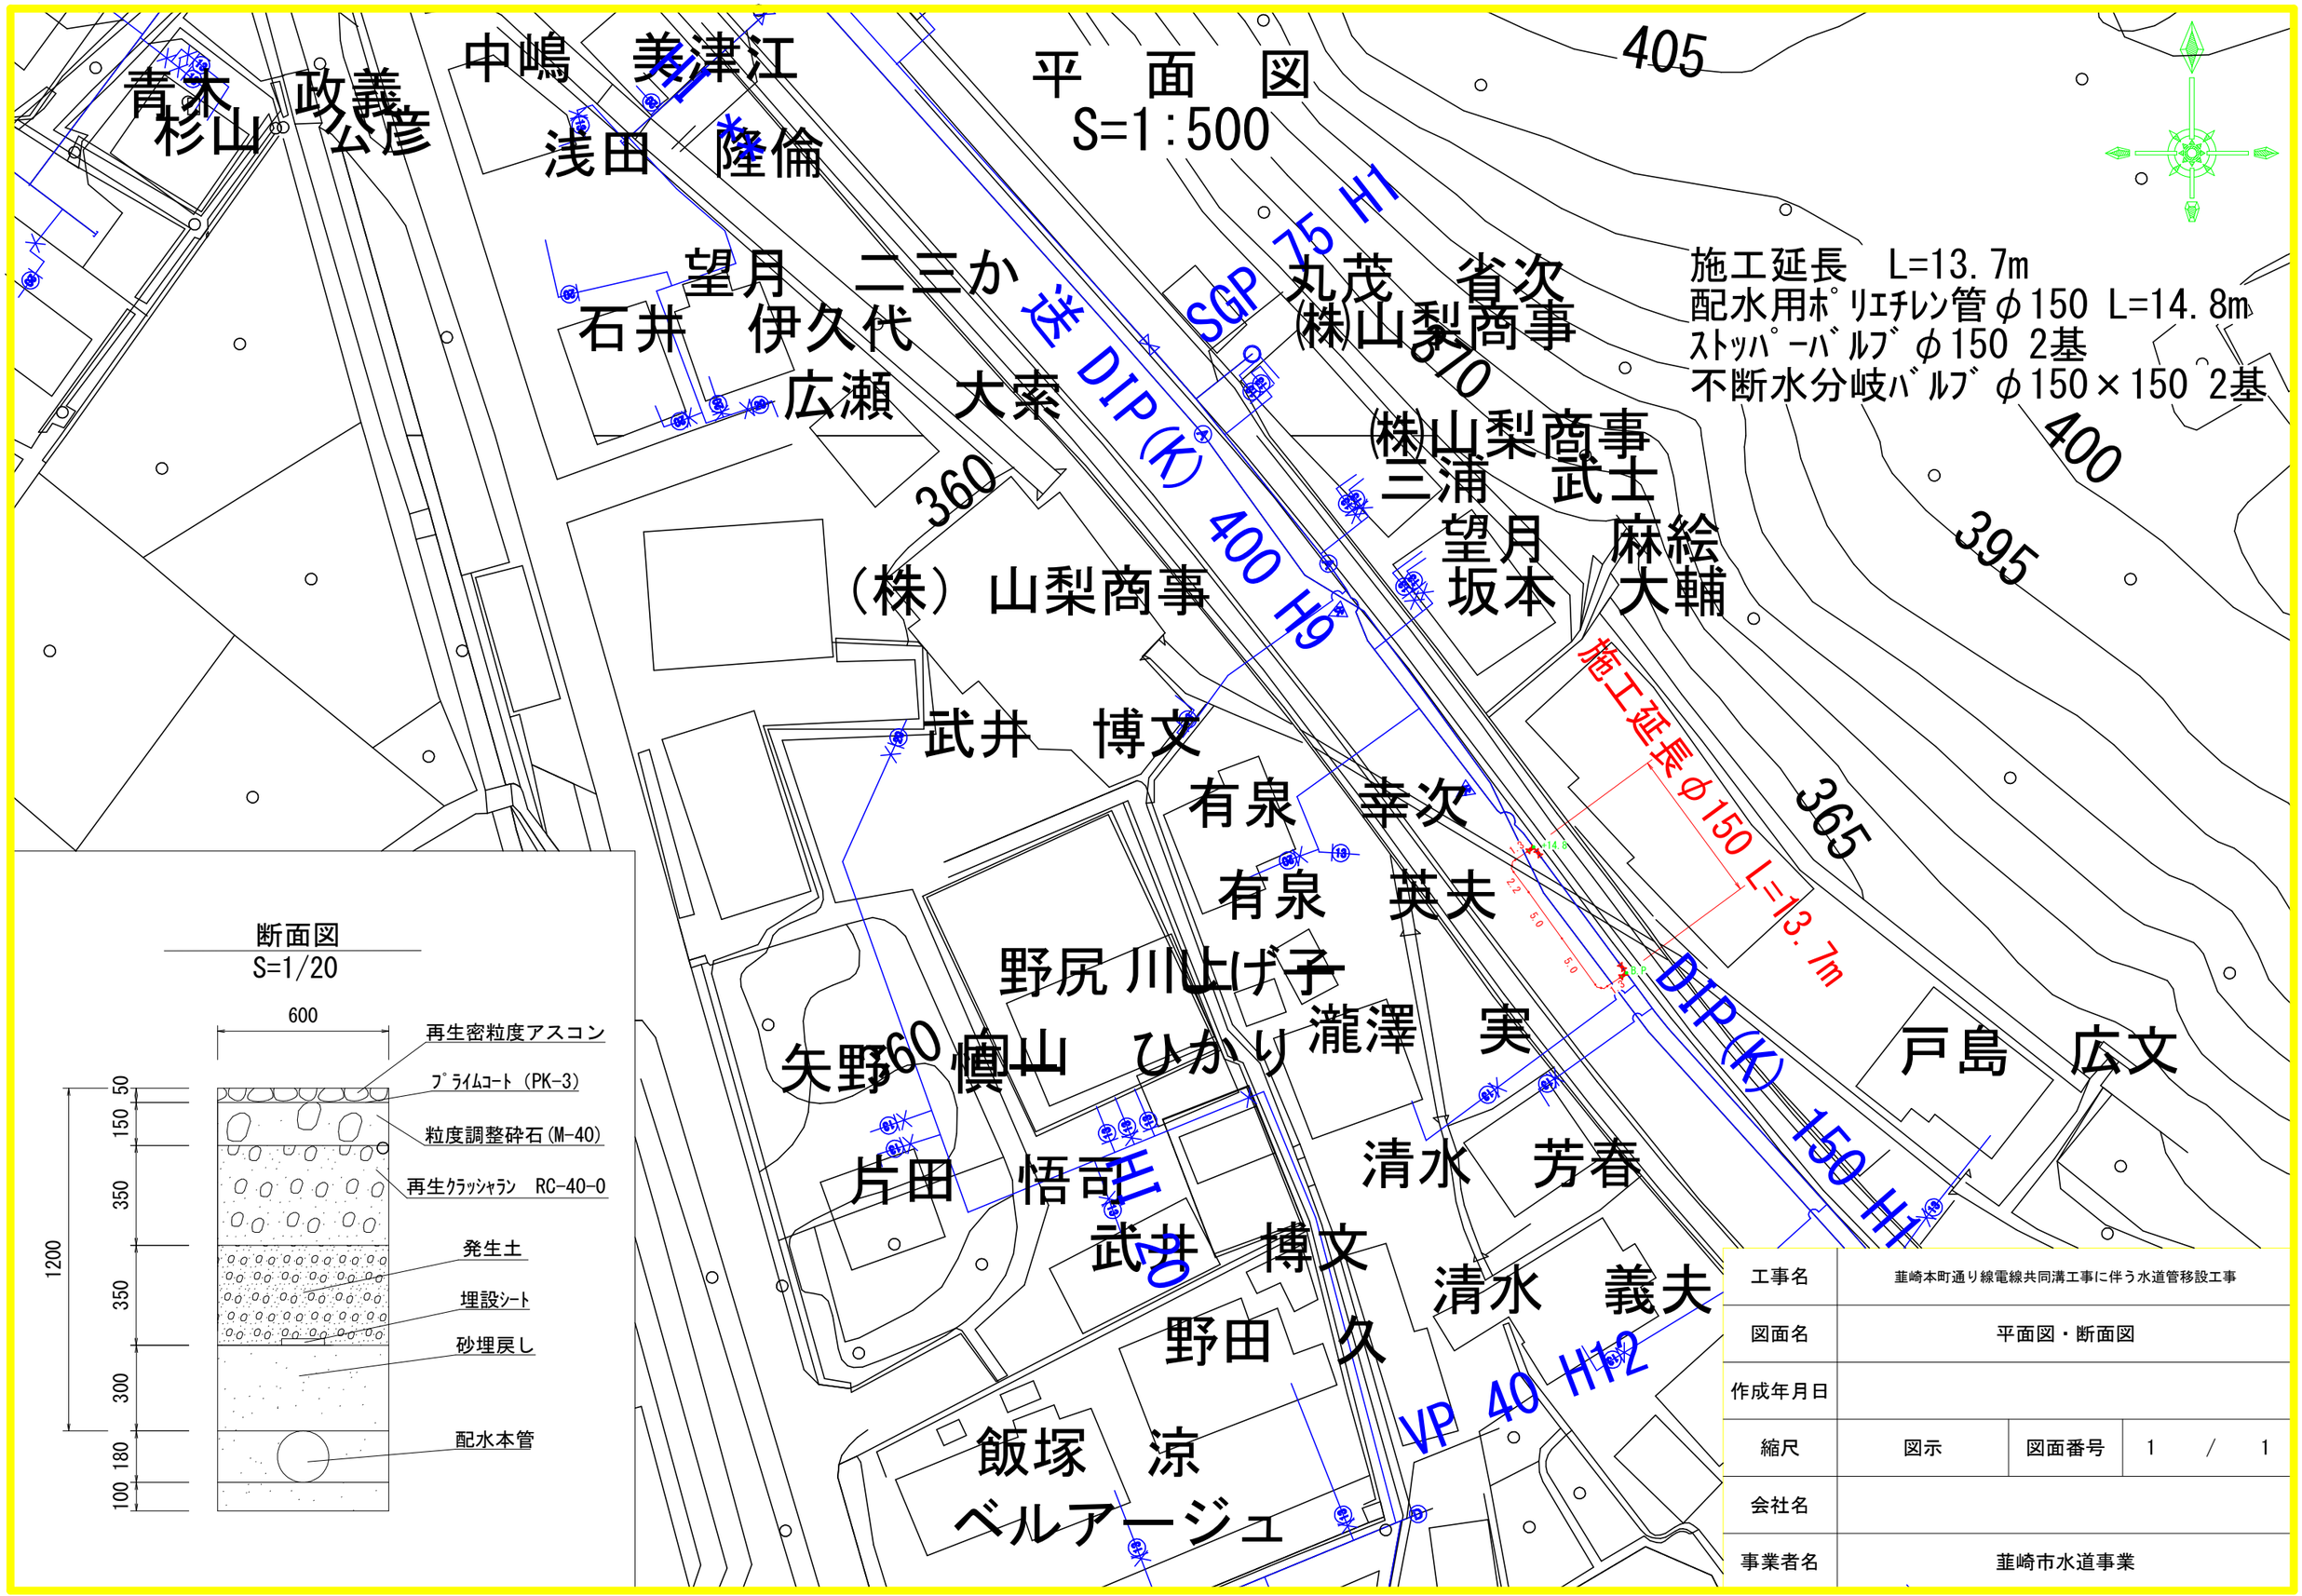

断面図
S=1/20

工事名	韮崎本町通り線電線共同溝工事に伴う水道管移設工事		
図面名	平面図・断面図		
作成年月日			
縮尺	図示	図面番号	1 / 1
会社名			
事業者名	韮崎市水道事業		