道路台帳平面図

新日本航業株式会社調製

R/27

測量　昭和56年11月　　清絵　昭和56年11月
調製　昭和60年３月１日
調整　平成３年２月28日
調整　平成５年４月１日
調整　平成８年４月１日
調整　平成28年３月11日

本図（全　図葉）は建設省国土地理院長の承認を得て同院所管の測量標及び測量成果を使用して調整したものである。
（承　認　番　号）昭55関公第88号

S＝1/500

R/27

道路台帳平面図

( )

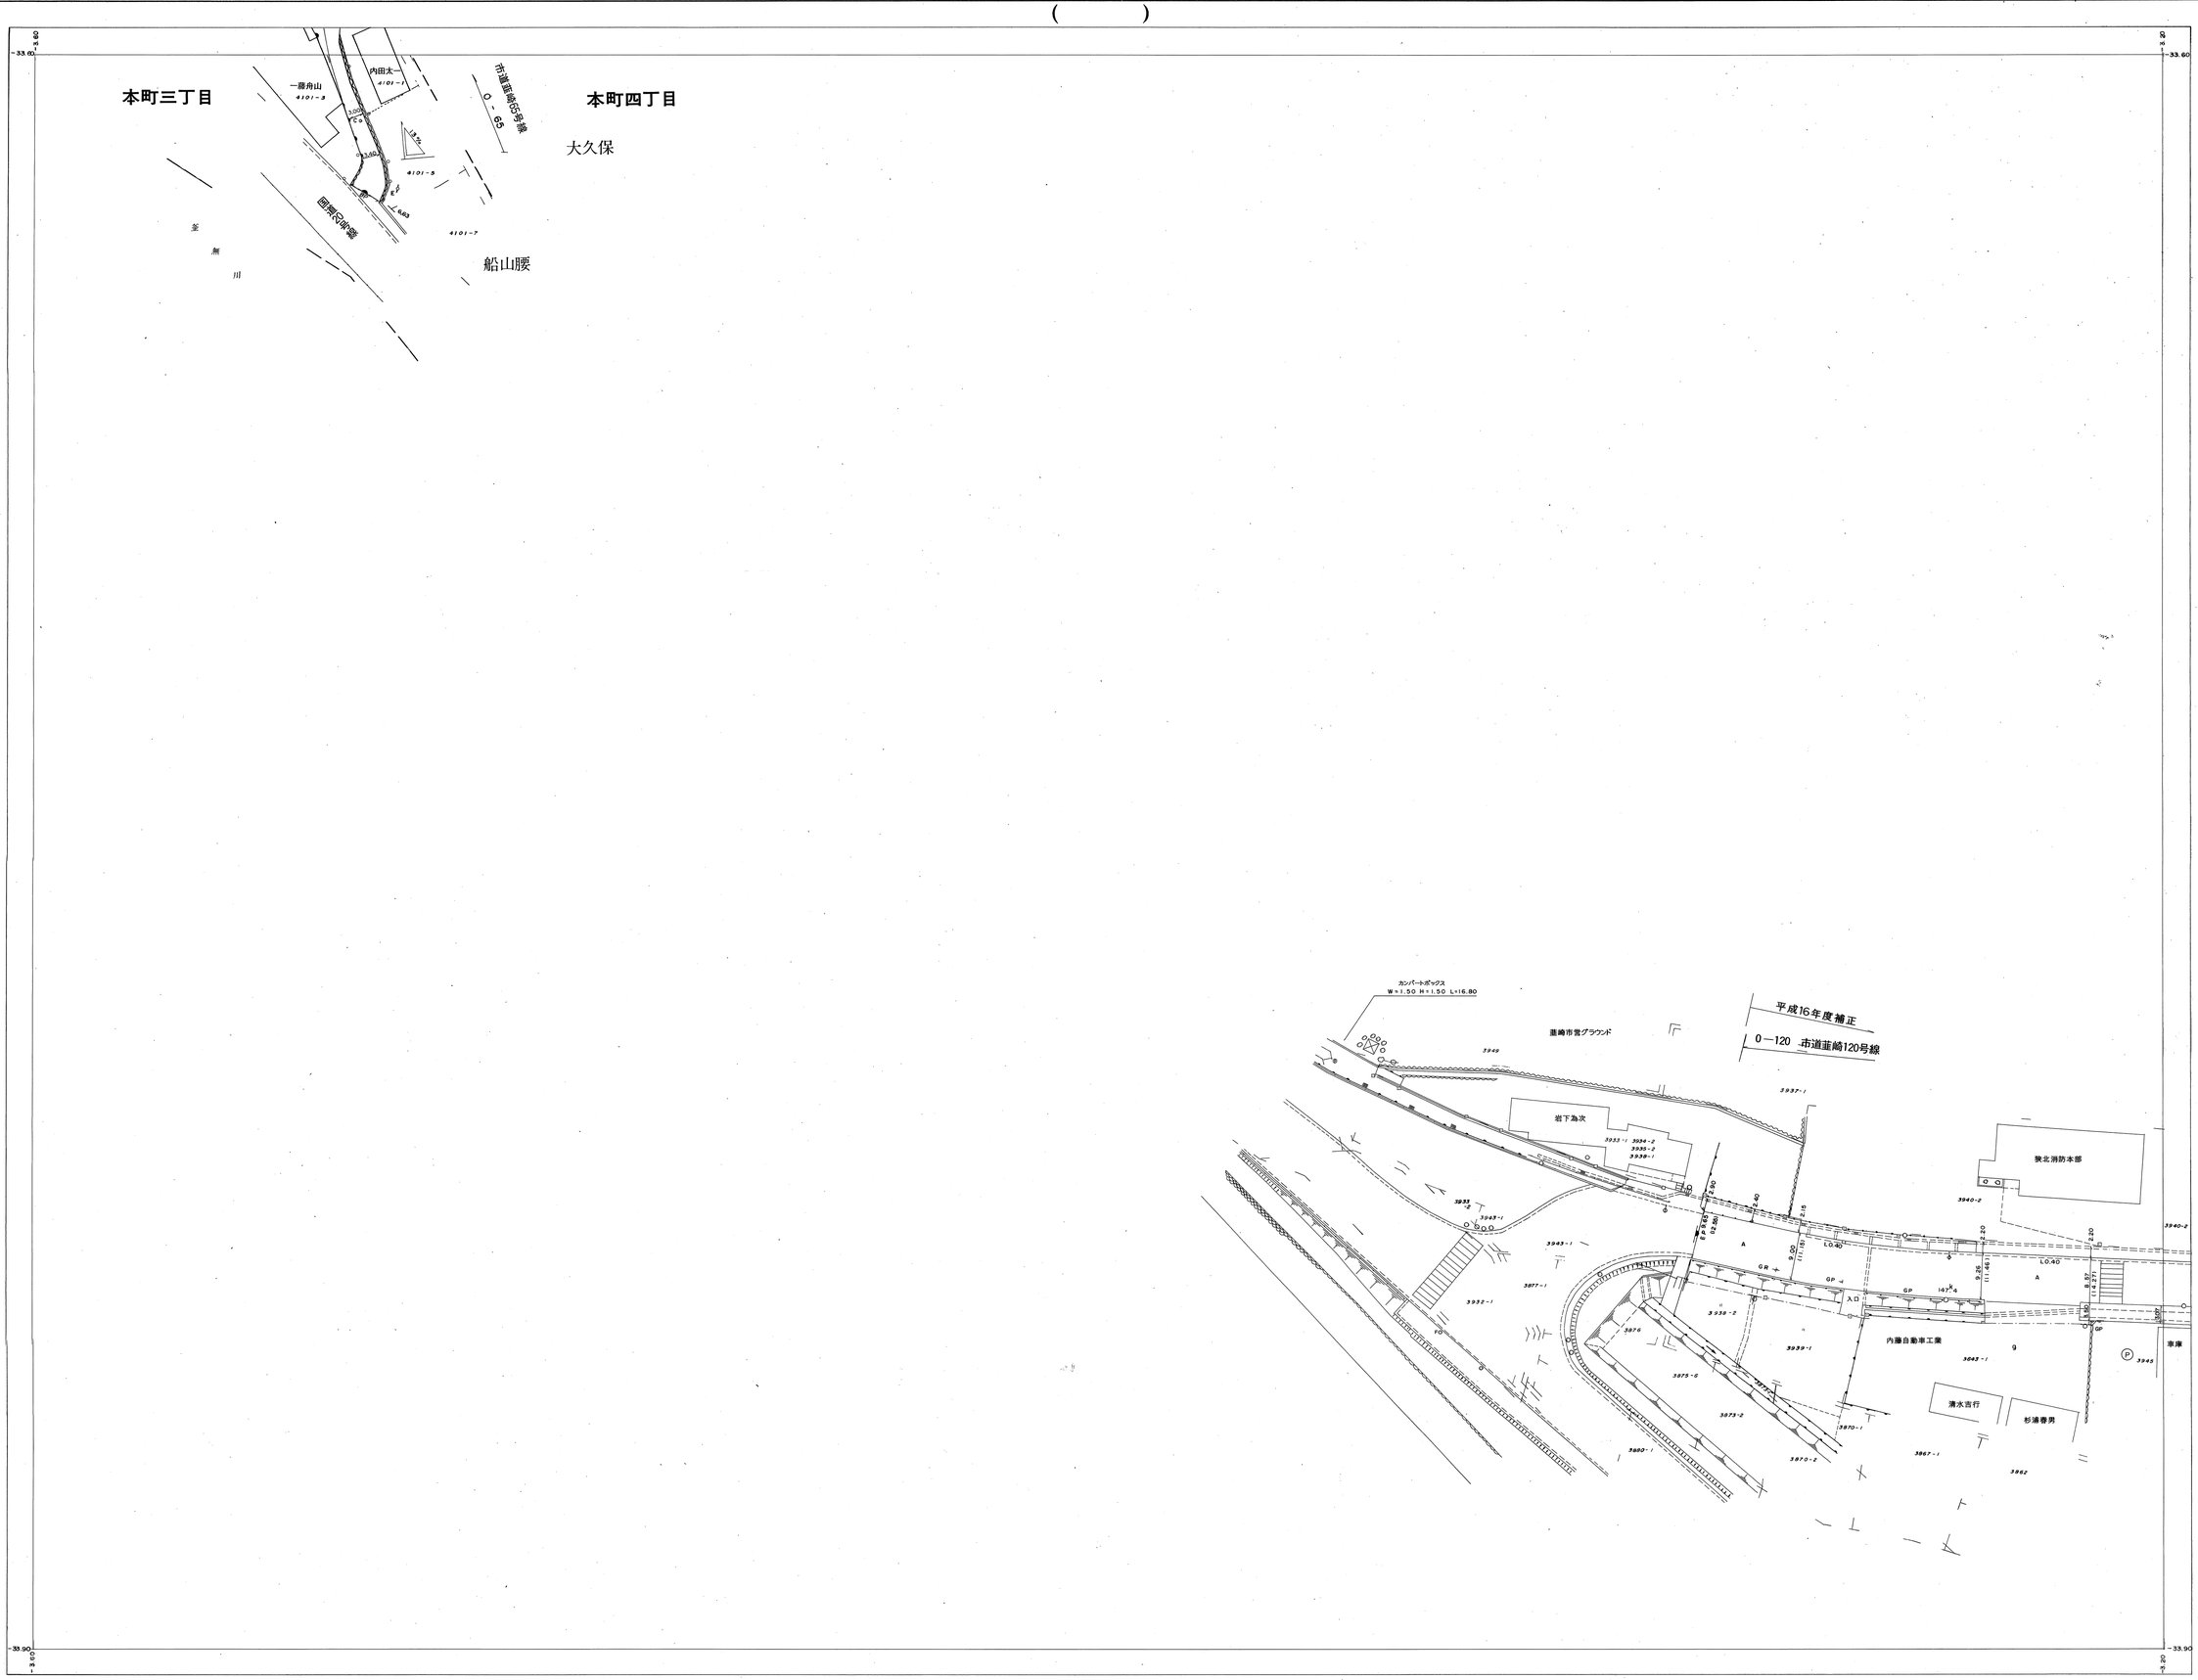

凡　例

境界石（杭）
家屋
無壁舎
堅ろう建物
タンキ
電気入孔
電話入孔
下水入孔
水道人孔
ガス人孔
量水器
制水弁
ガス栓
仕切水弁
消火栓
路面種別　コンクリート
　　アスファルト
　　砂利
被覆　コンクリート
　　石
　　木
コンクリート擁壁
板垣
生垣・柵
鉄線
有刺鉄線
神社
寺院
駐在所・派出所
公衆便所
公衆電話
門柱
鳥居
塔
階段
灯籠
墓碑
記念碑
立札
火の見櫓
電柱
掲示板
信号機
ポスト
火災報知器
井戸
水槽
街路樹
用水路
側溝
急傾斜地
土壁
擁壁
地盤高
崖
畑
畑地
樹園地
桑畑
茶畑
芝地
その他の樹木
竹林
雑木林
広葉樹林
針葉樹林
起点
終点

Q/28

新日本航業株式会社調製

測量　昭和56年11月　　調製　昭和60年3月1日　　調整　平成17年3月31日
清絵　昭和56年11月　　調製　昭和62年3月1日

本図(全　図業)は建設省国土地理院長の承認を得て同院所管の測量標及び測量成果を使用して調整したものである。
（承認番号）昭55関公第88号

S=1/500

道路台帳平面図

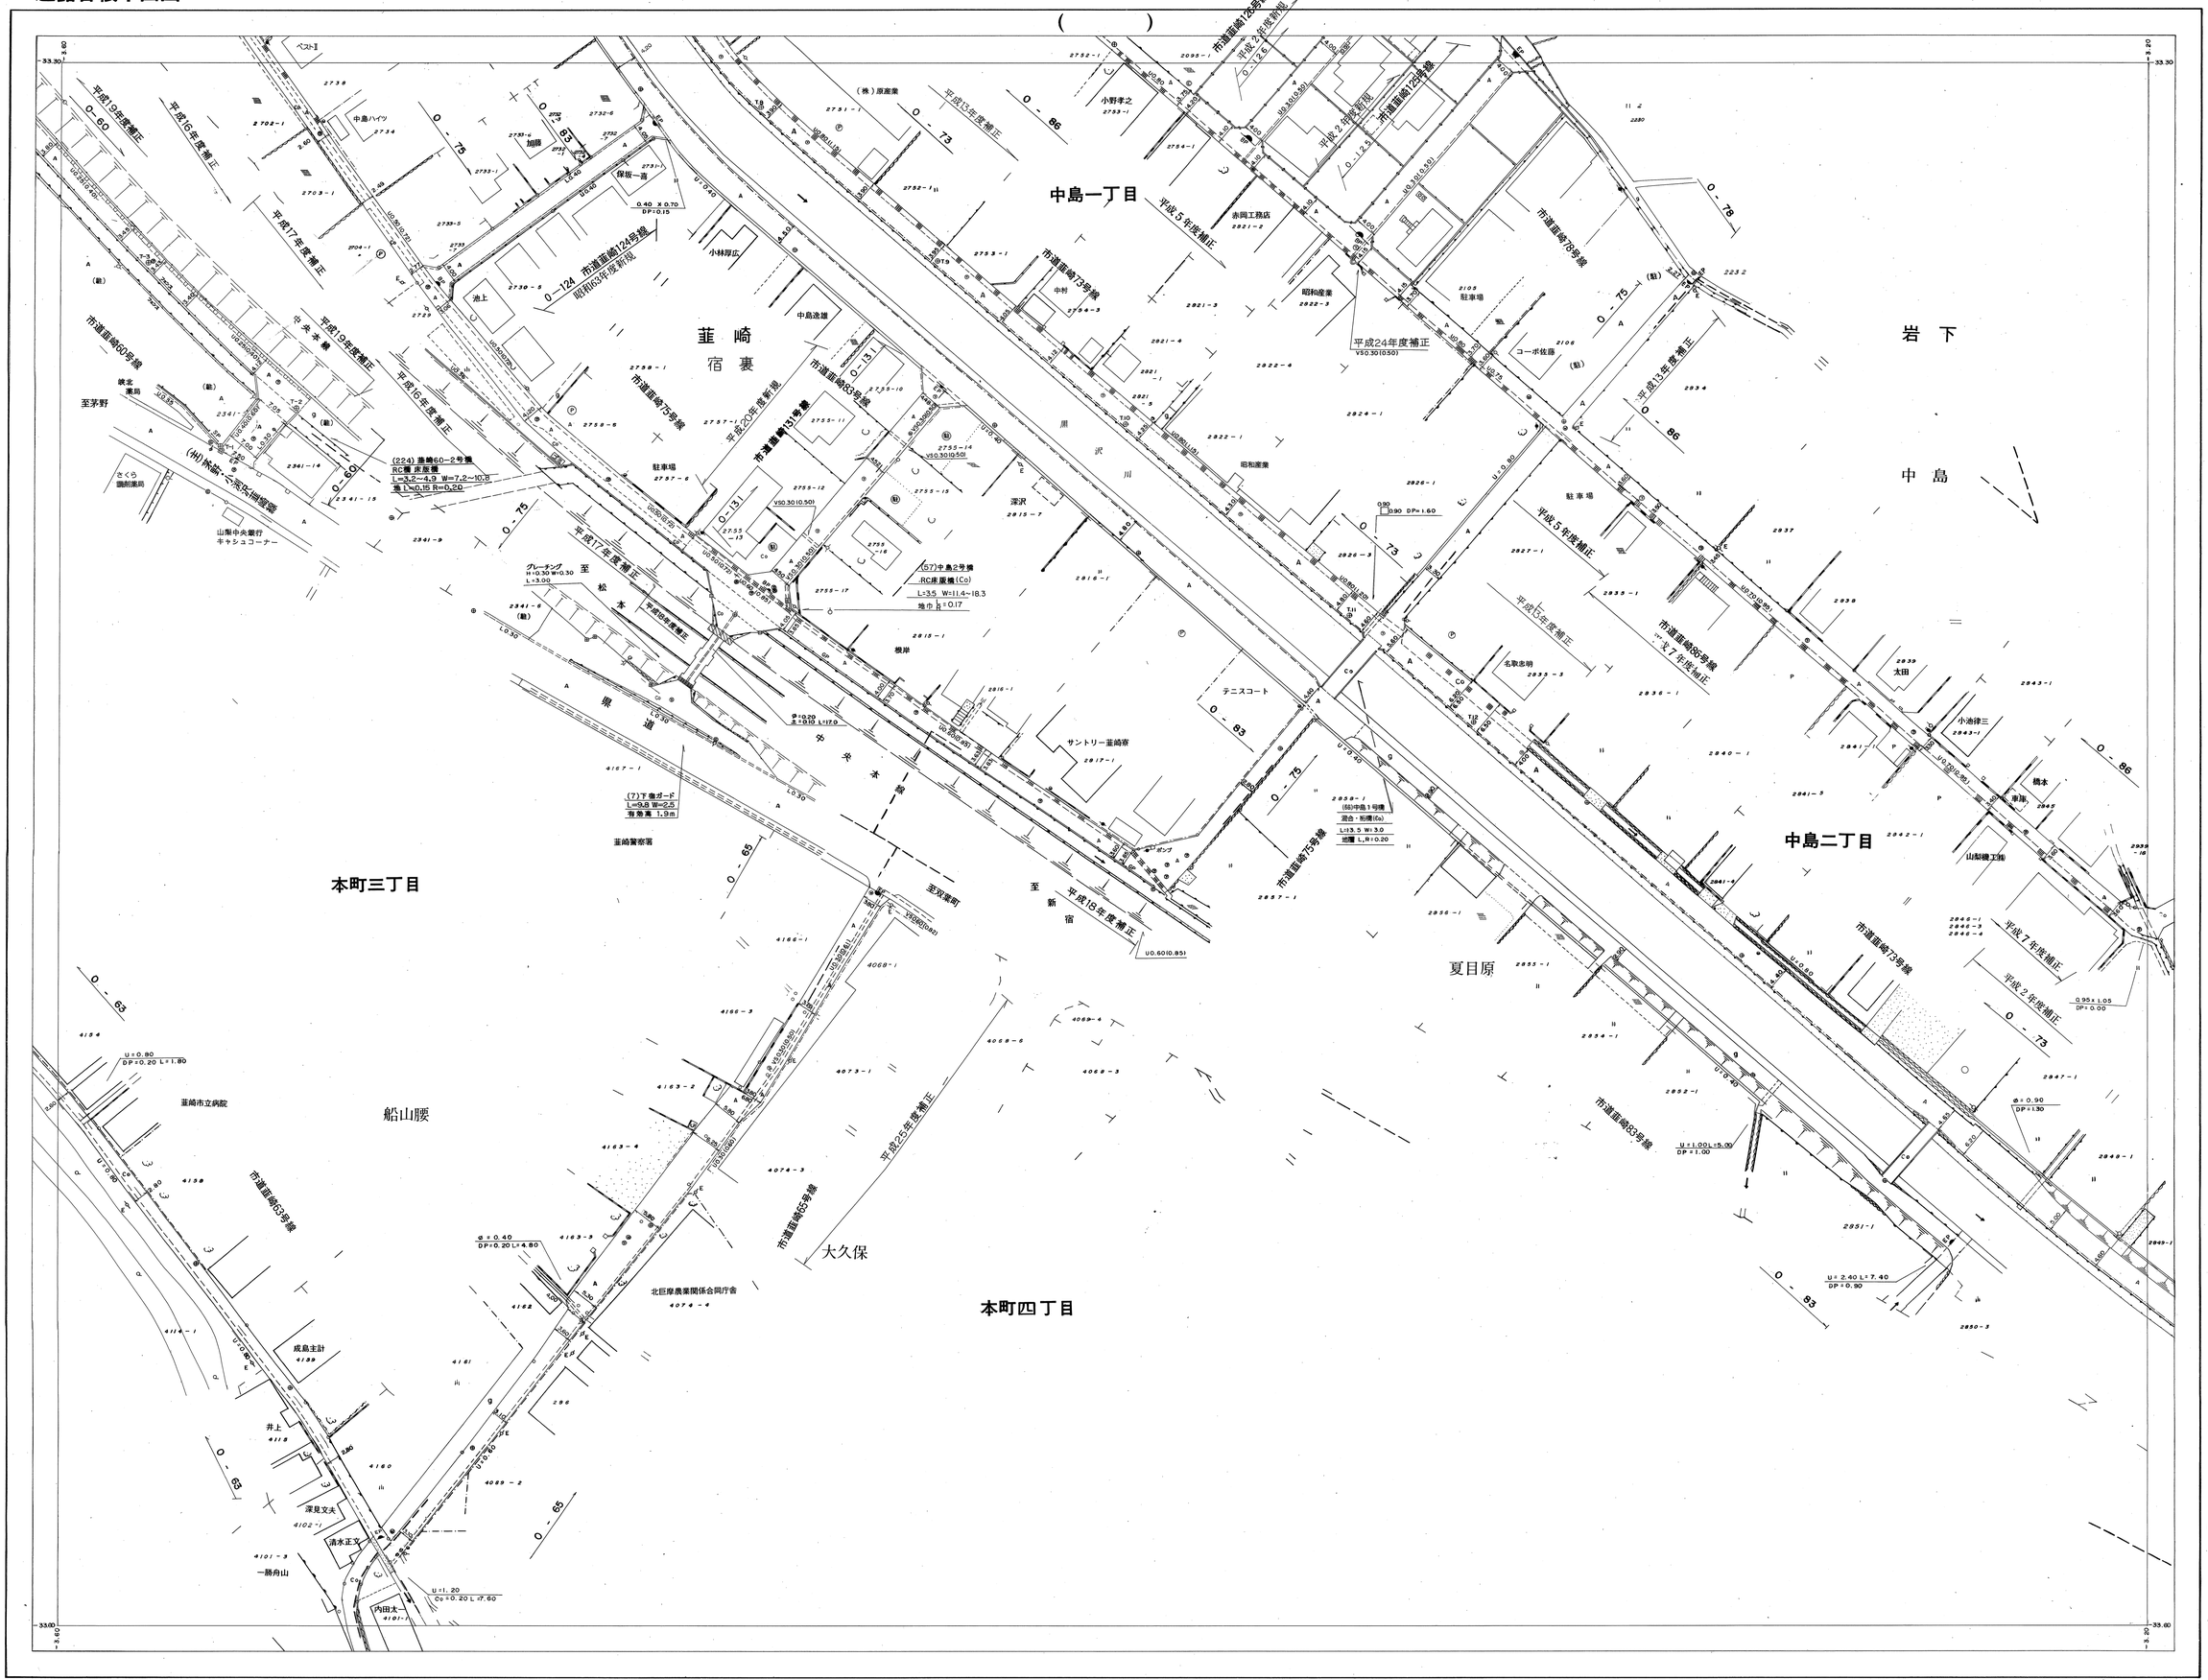

P-26 Q-26
P-27 Q-27 R-27
Q-28 R-28

凡例

境界石(杭)　家屋　無壁舎　掘っ建て物　タンキ　電気入孔　電話入孔　下水道入孔　ガス入孔　量水器　制水弁　ガス水栓　消火栓　路面種別　コンクリート　アスファルト　砂利　被覆　石　コンクリート塀　板塀　生垣・植垣　橋　石・木　有料道路　鉄道線路　神社　寺院　駐在所・派出所　公衆便所　公衆電話　門柱　鳥居　塔　階段　灯籠　水・拍子木　給水栓　記念碑　立像　電話ボックス　火災報知機　消火栓　信号機　交通標識　井戸　ポンプ　掘抜井戸　鉄塔・見張台　トンネル　板橋　木造橋　コンクリート橋　鉄骨橋　石橋　水路　用水路　側溝　横断歩道橋　地下道　傾斜地　土堤　崖　境界杭　畑　畑地　畑園地　桑園　茶園　樹木　樹林　竹林　その他の樹木　果樹園　針葉樹林　広葉樹林　竹藪　点　起終点

新日本航業株式会社調製

測量　昭和56年11月　調製　昭和60年3月1日　調整　平成3年2月28日　調整　平成14年2月28日　調整　平成19年3月23日　調整　平成25年3月15日
清絵　昭和56年11月　調整　平成元年3月1日　調整　平成4年3月1日　調整　平成17年3月31日　調整　平成20年3月20日　調整　平成26年3月14日
調整　平成6年4月1日　調整　平成18年3月31日　調整　平成21年3月20日
調整　平成8年4月1日

本図(全　図業)は建設省国土地理院長の承認を得て同院所管の測量標及び測量成果を使用して調整したものである。
(承認番号)昭55関公第88号

S=1/500

資料５　道路台帳　総合運動場　市道(4/4)（東側）

道路台帳平面図

（韮崎）

Q-27	R-27	S-27
Q-28	R-28	S-28
Q-29	R-29	S-29

凡例

境界石（杭）
家屋
施設
建物
タンク
電気入孔
電話入孔
下水入孔
水道入孔
ガス入孔
量水器
制水弁
ガス栓
仕切弁
消火栓
舗装 コンクリート
アスファルト
砂利
被覆 コンクリート
石
木
コンクリート壁
板塀
生垣
柵
有刺鉄線
神社
寺院
駐在所・派出所
公衆便所
公衆電話
門柱
鳥居
階段
灯籠
水塔
記念碑
立札
案内板
電柱
支柱
信号機
火の見櫓
消火栓
井戸
ポスト
掲示板
街路樹
水路
マンホール
側溝
傾斜
土地境界
畑
樹園地
樹林
竹林
針葉樹
広葉樹
その他の樹木
桑畑
茶畑
果樹園
芝地
起伏
BP
EP

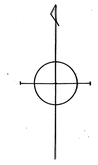

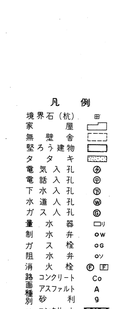

韮崎市

R 28

新日本航業株式会社調製

測量　昭和56年11月　調製　昭和60年3月1日　調整　平成5年4月1日　調整　平成18年3月31日
清絵　昭和56年11月　調製　昭和62年3月1日　調整　平成8年4月1日　調整　平成24年2月29日
調整　平成17年3月31日　調整　平成25年3月15日

本図(全　図業)は建設省国土地理院長の承認を得て同院所管の測量標及び測量成果を使用して調整したものである。
（承　認　番　号）昭55関公第98号

S=1/500