



■ 工 事 概 要	工 事 名 称	旧畠山一清邸新座敷移築復元工事				■ 外 部 仕 上 表	構 造 材	桧・杉・櫟			
	建 築 主	荊崎市長 内藤久夫					屋 根	既存本いぶし瓦	下地：葎簀+杉野地板+ガムロール・フینگ+瓦棧		
	建 設 地	山梨県荊崎市神山町鍋山地区内					庇 屋 根	新規銅板一文字葎き t=0.35	下地：既存杉野地板+アスファルト・フینگ 940		
	用 途 地 域	都市計画区域内（用途地域指定なし、市街化調整区域外）					屋 根 裏	銅板半月形軒樋 φ105 + 集水器 + φ60豎樋	下地：小丸太+竹小舞（蔓巻）+葎葎		
	その他地域・地区	防火地域指定なし / 22条区域外					庇 軒 天	既存杉板			
	構 造・用 途	木造在来軸組工法平家建て / 腰掛待合（東屋付属棟）					外 壁	砂入り京壁仕上げ	下地：竹小舞+土壁		
	敷 地 面 積	(登記簿面積)					外部腰壁	杉皮張り仕上げ、竹押え	下地：竹小舞+土壁		
		計 画 部 分	計 画 以 外 の 部 分	合 計	率		壁見切り	既存鼠石（柱部既存沓石）			
	建 築 面 積	5.654㎡					外部建具	既存板戸+掛け障子			
	床 面 積	待 合 :	5.508㎡				基 礎	コンクリート耐圧盤（ワイヤメッシュ φ5* @100）			
合 計 :		5.508㎡			ポ ー チ	既存石張り					
建 物 高 さ	最高高さ 2,750 mm / 最高軒高 2,540 mm										


階	室 名	床		床高	巾 木	壁		天 井		天井高	廻 縁	造付家具・その他	設 備 機 器
		床 下 地	床 仕 上			壁 下 地	壁 仕 上	天 井 下 地	天 井 仕 上				
	腰掛待合	基礎耐圧コンクリート t=100	既存石張り	GL+30	鼠石H15	竹小舞+土壁	砂入り京壁仕上げ	小丸太垂木+竹小舞（蔓巻）	葎簀天井	2.627～ 2.116		既存板戸+掛け障子	
					杉板H192		腰丸太+砂壁金銀仕上						

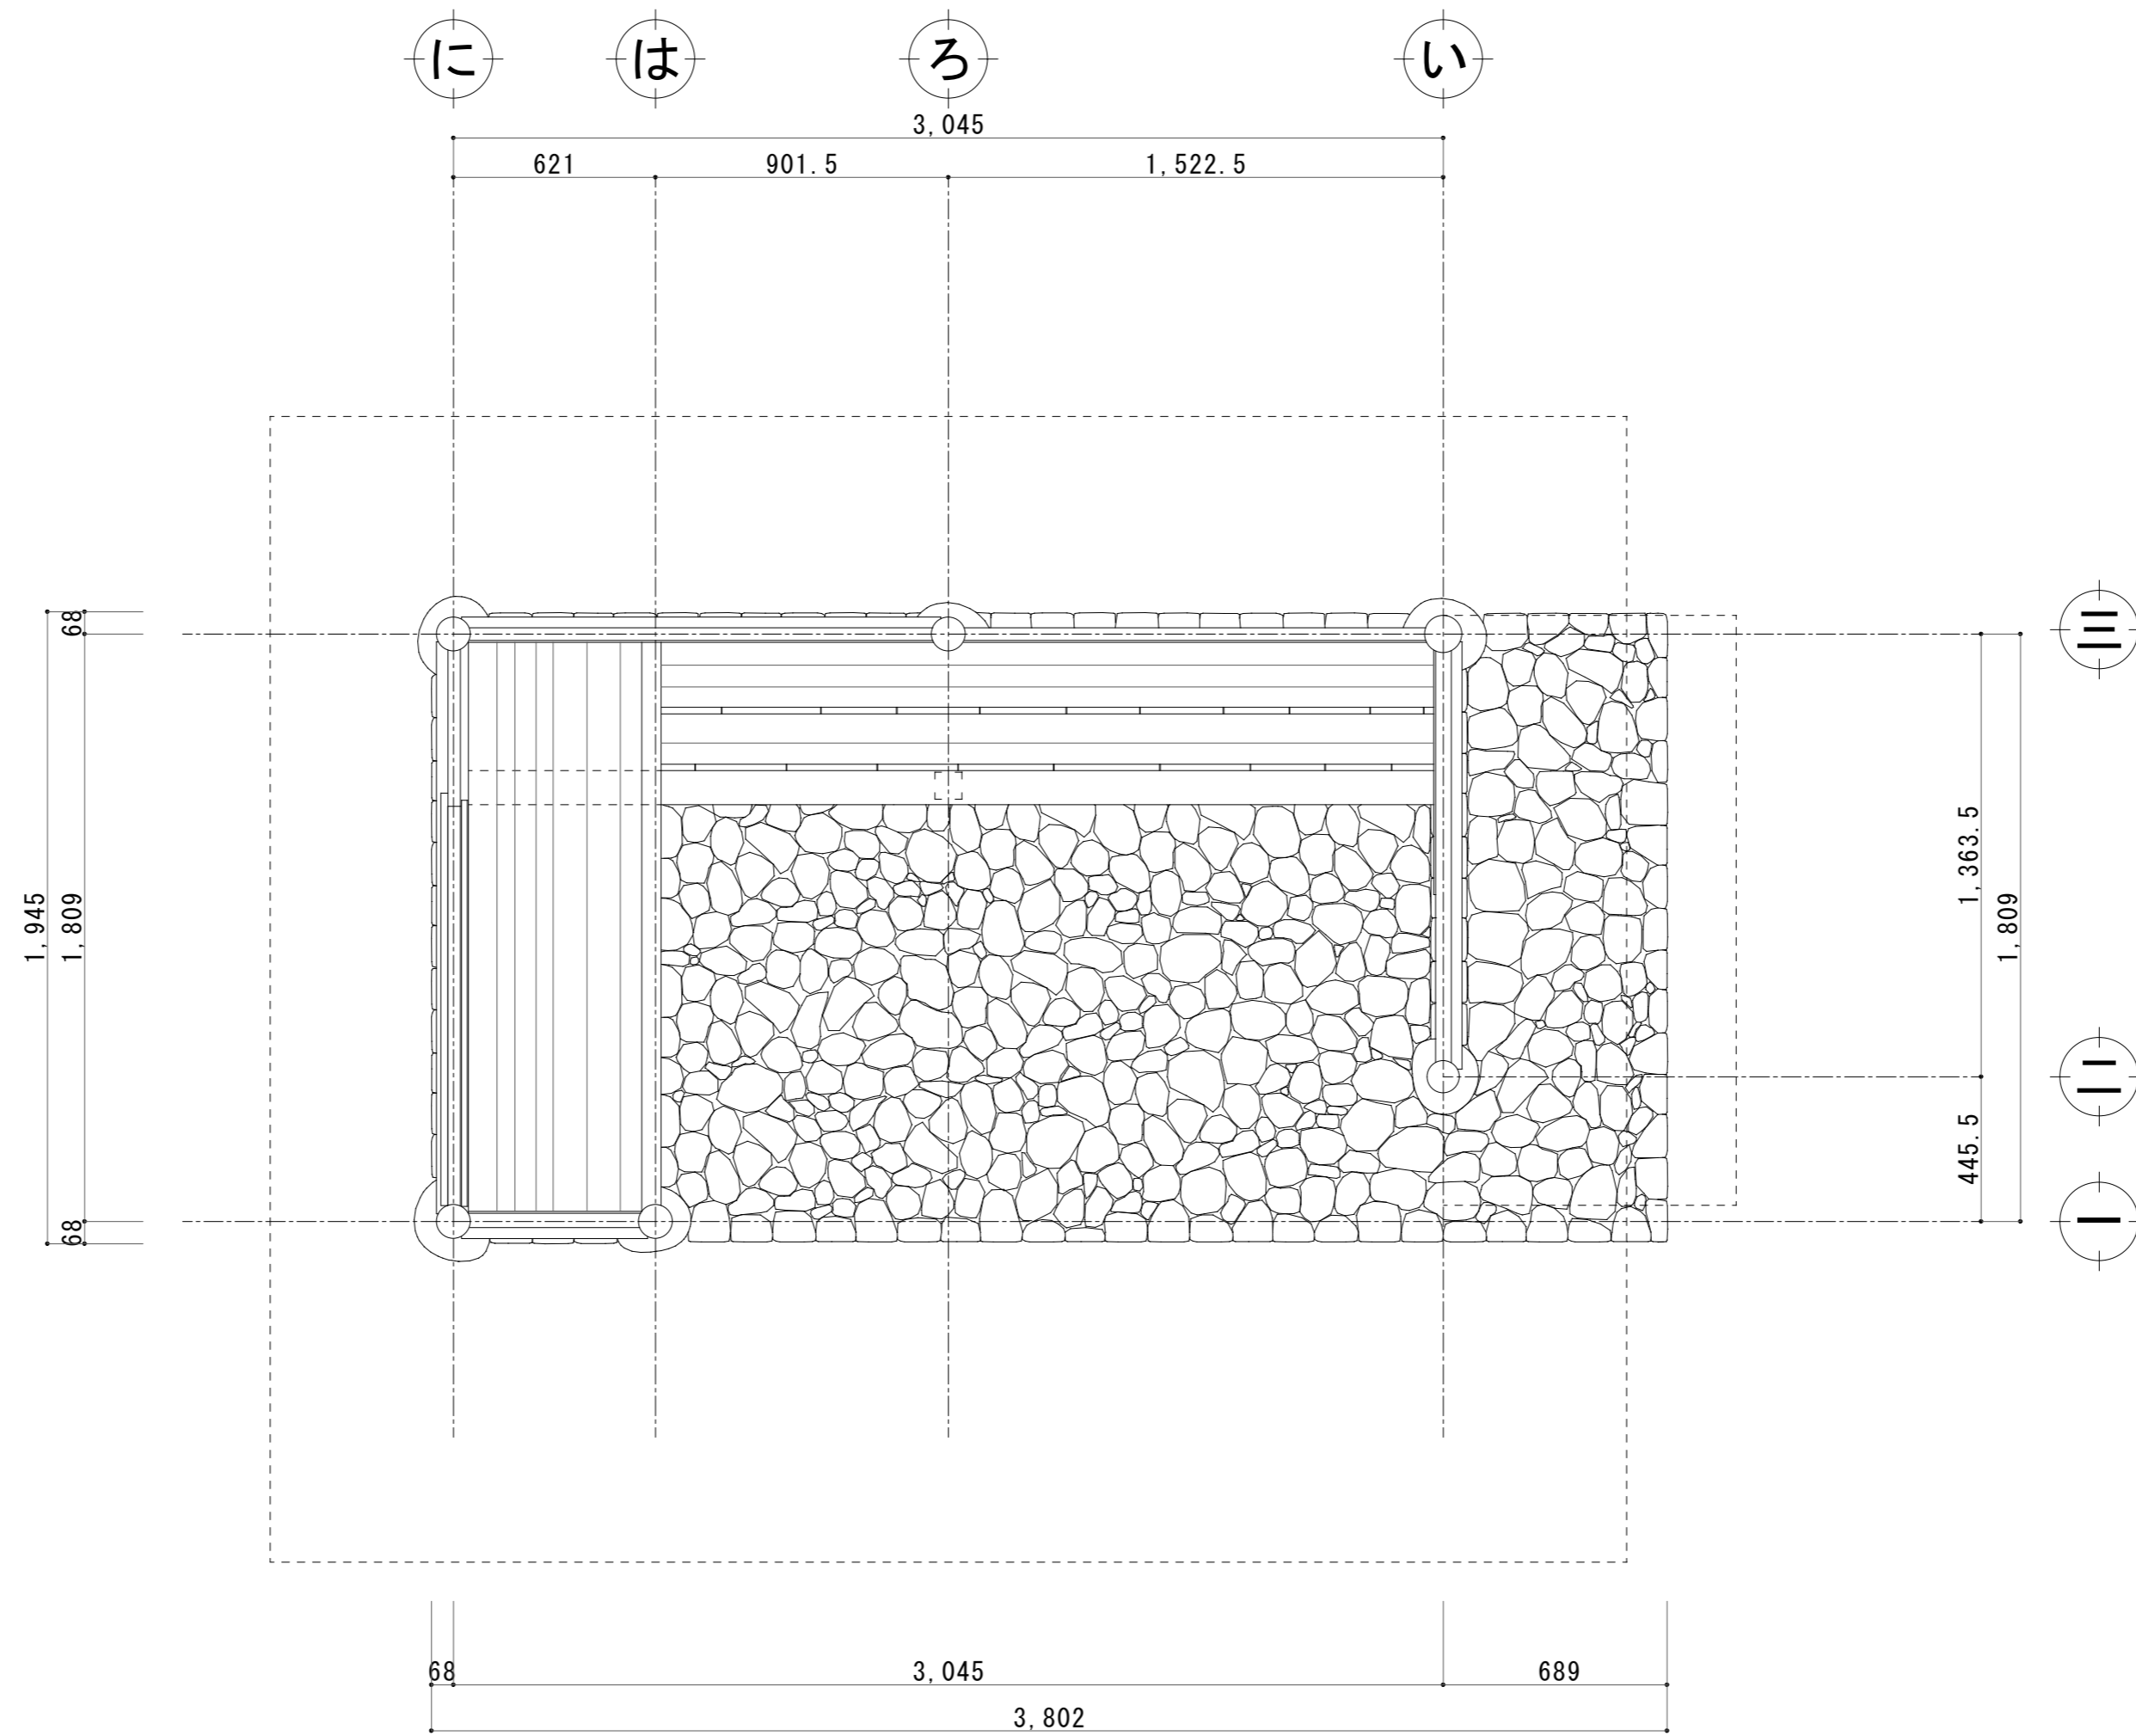


平面図

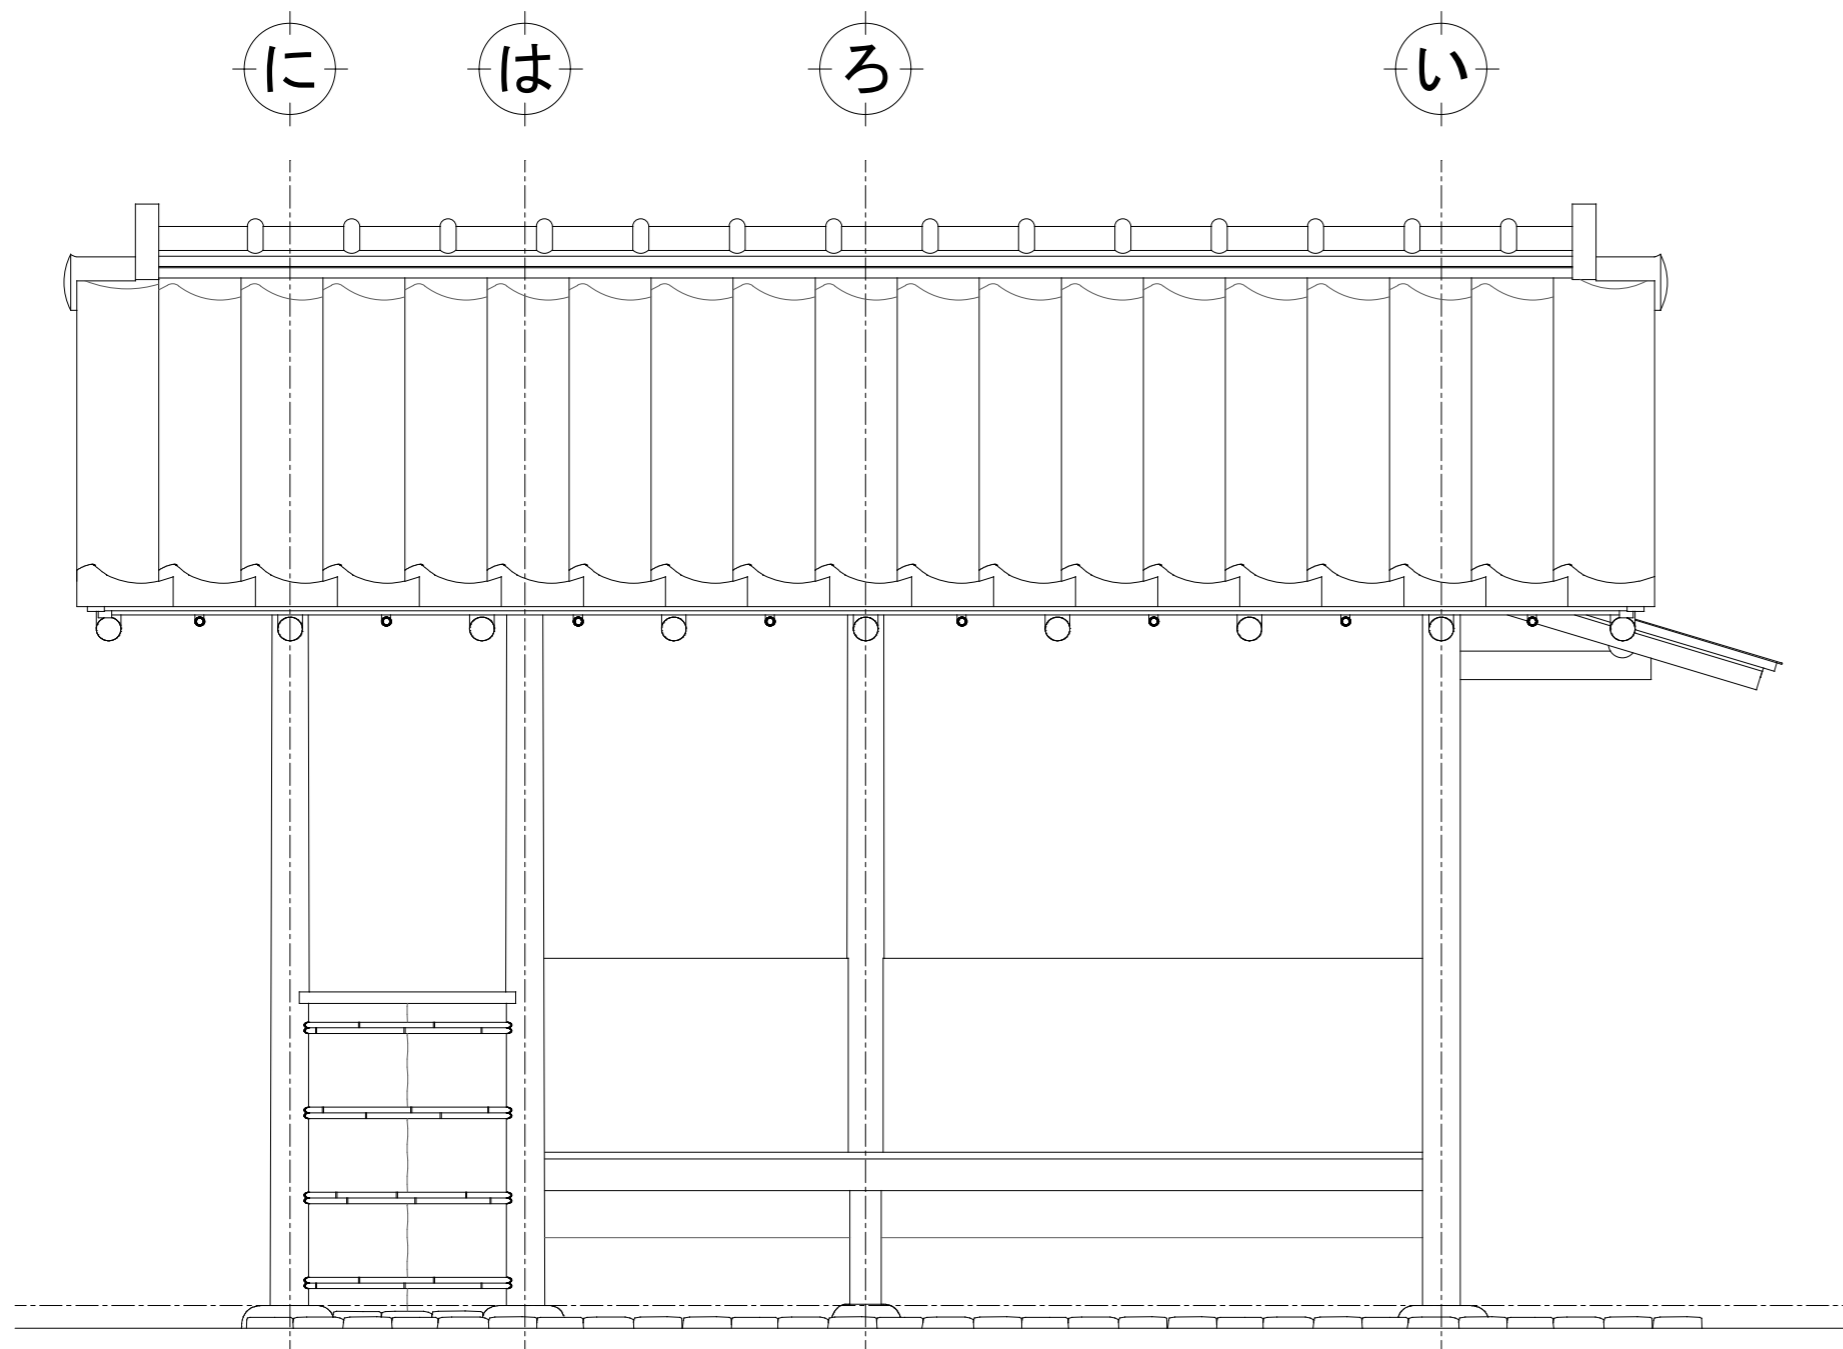


南立面図

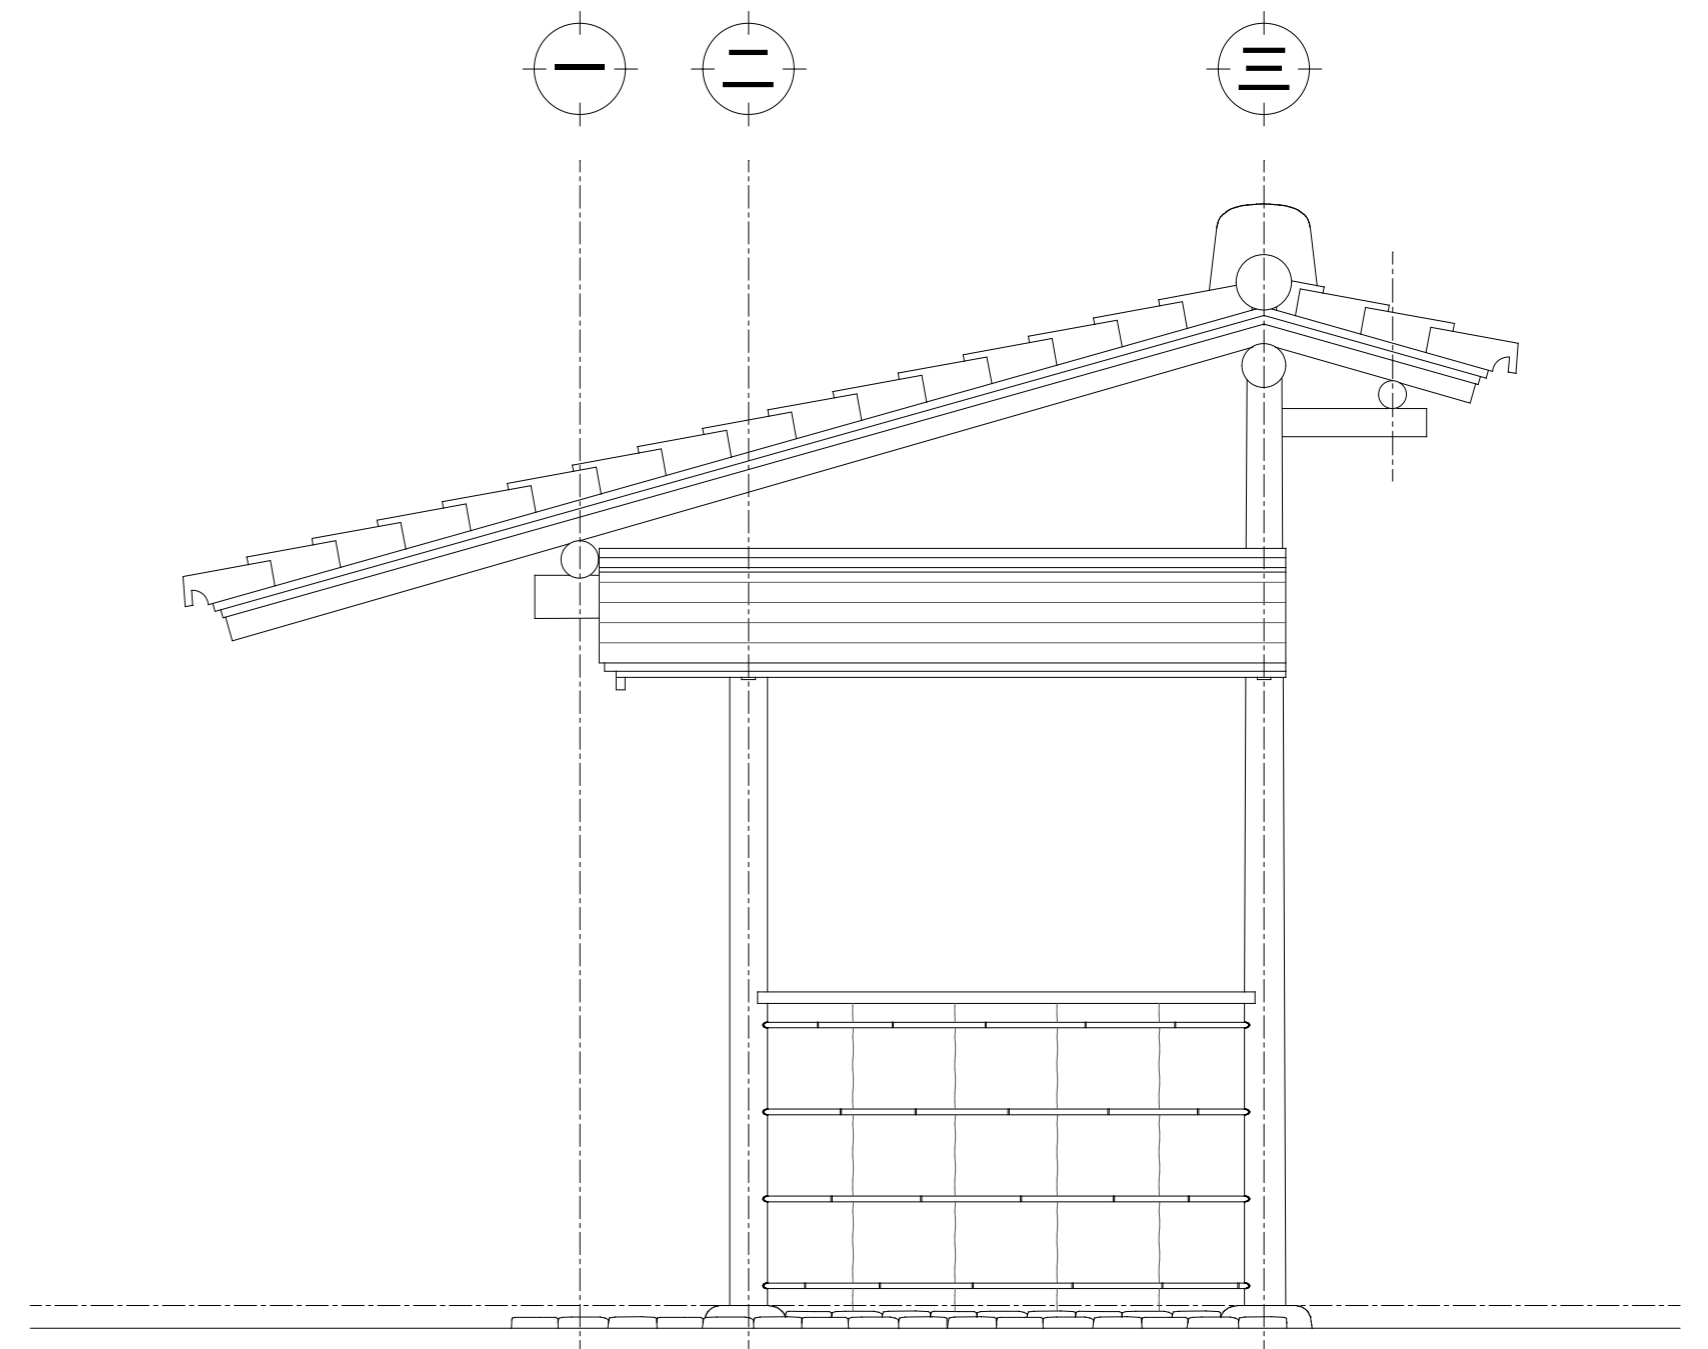


東立面図

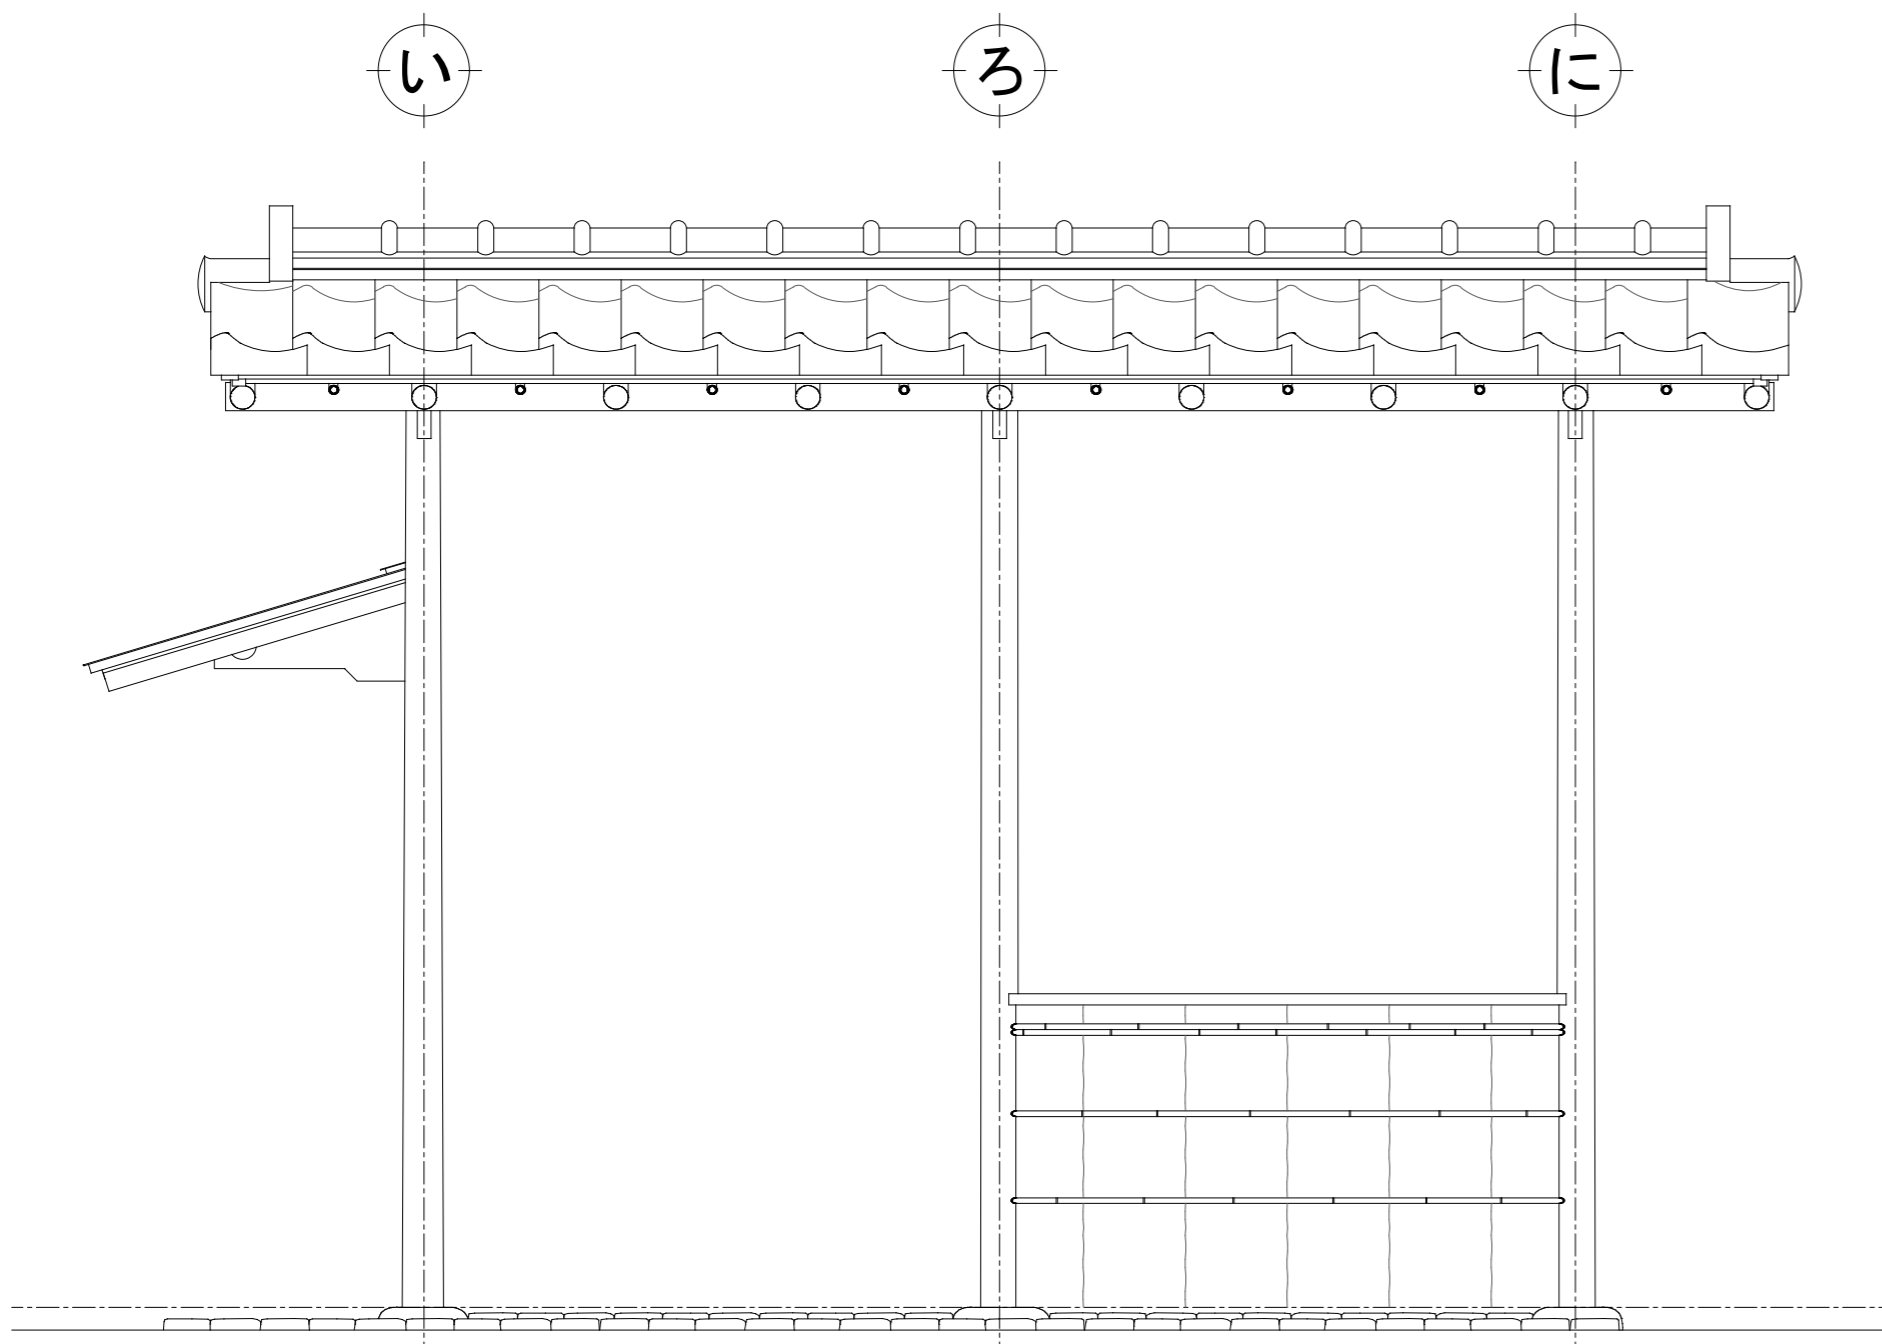


北立面図

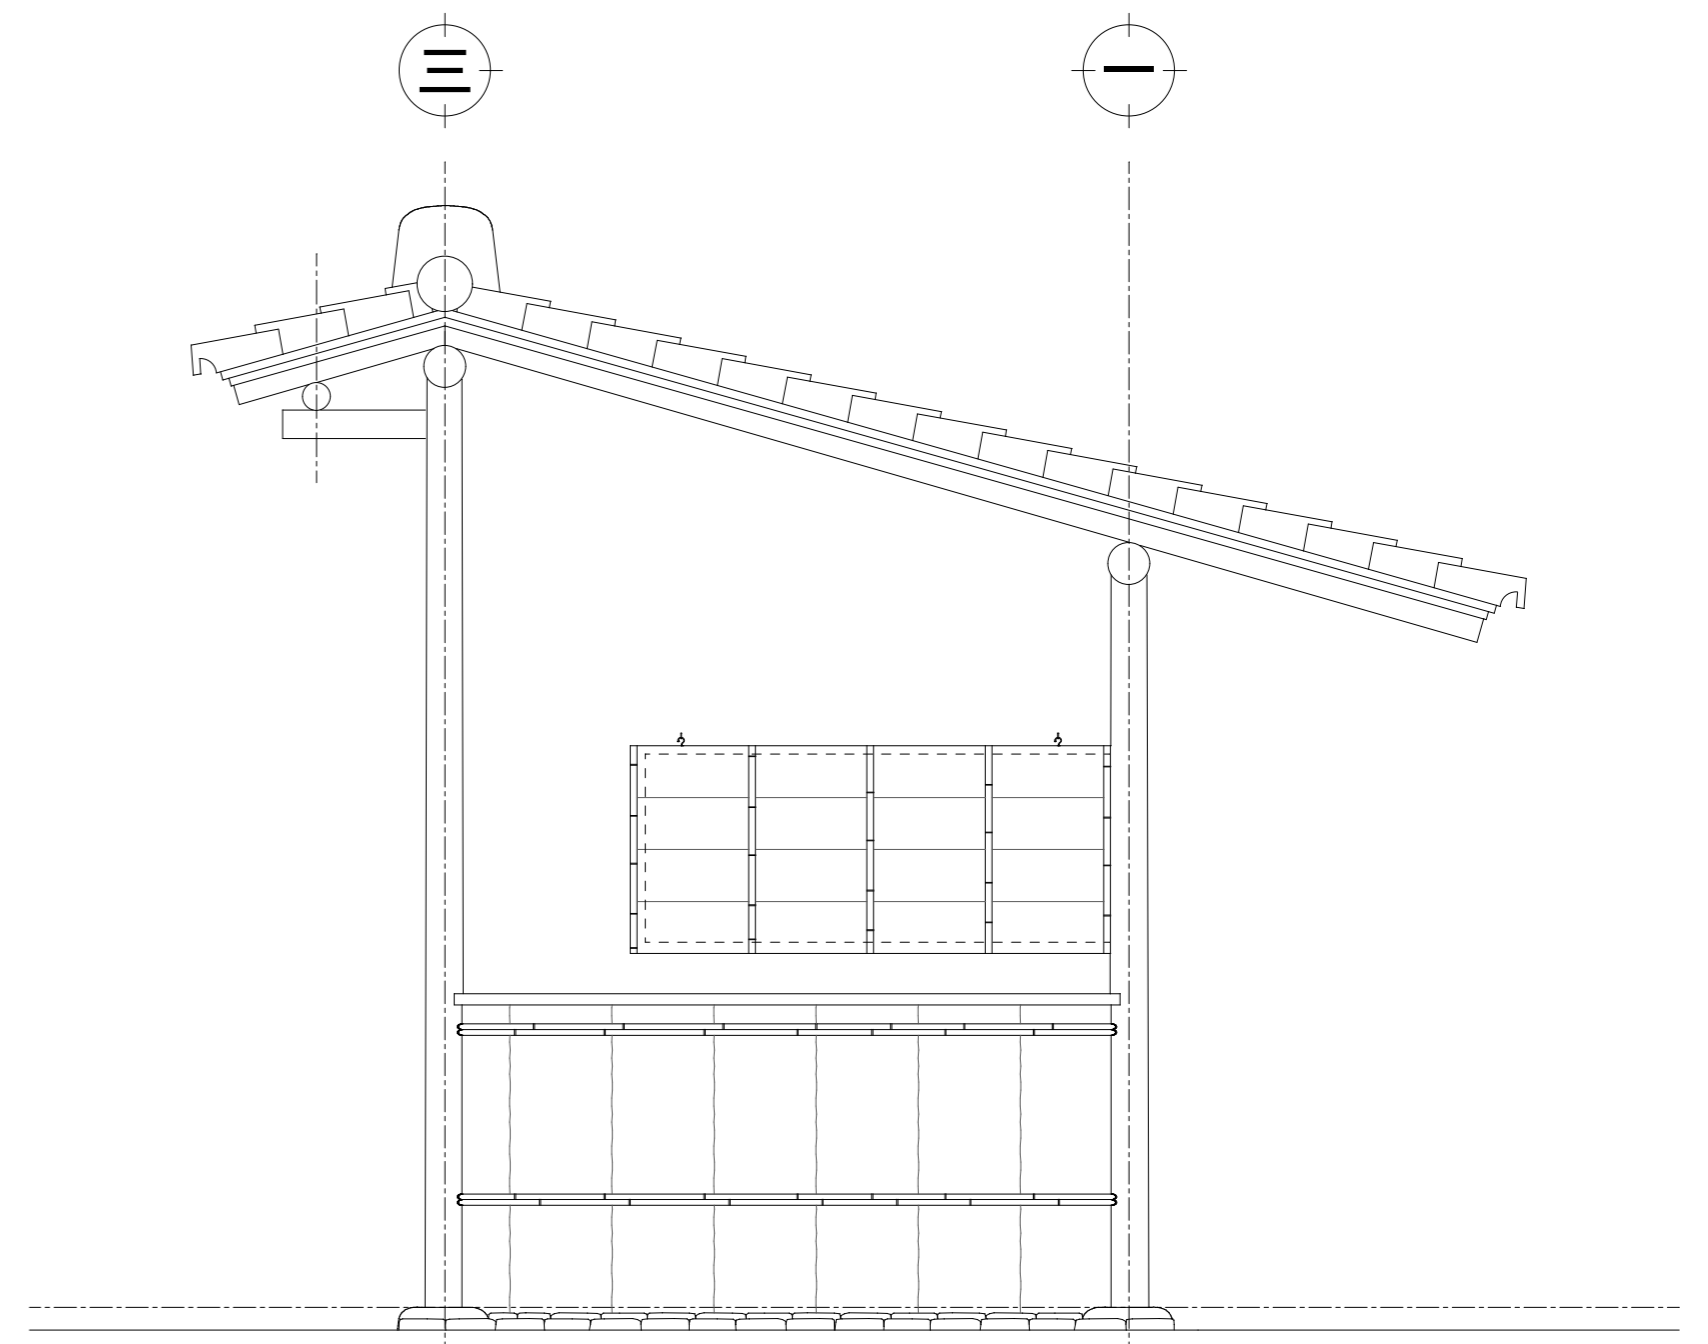


西立面図

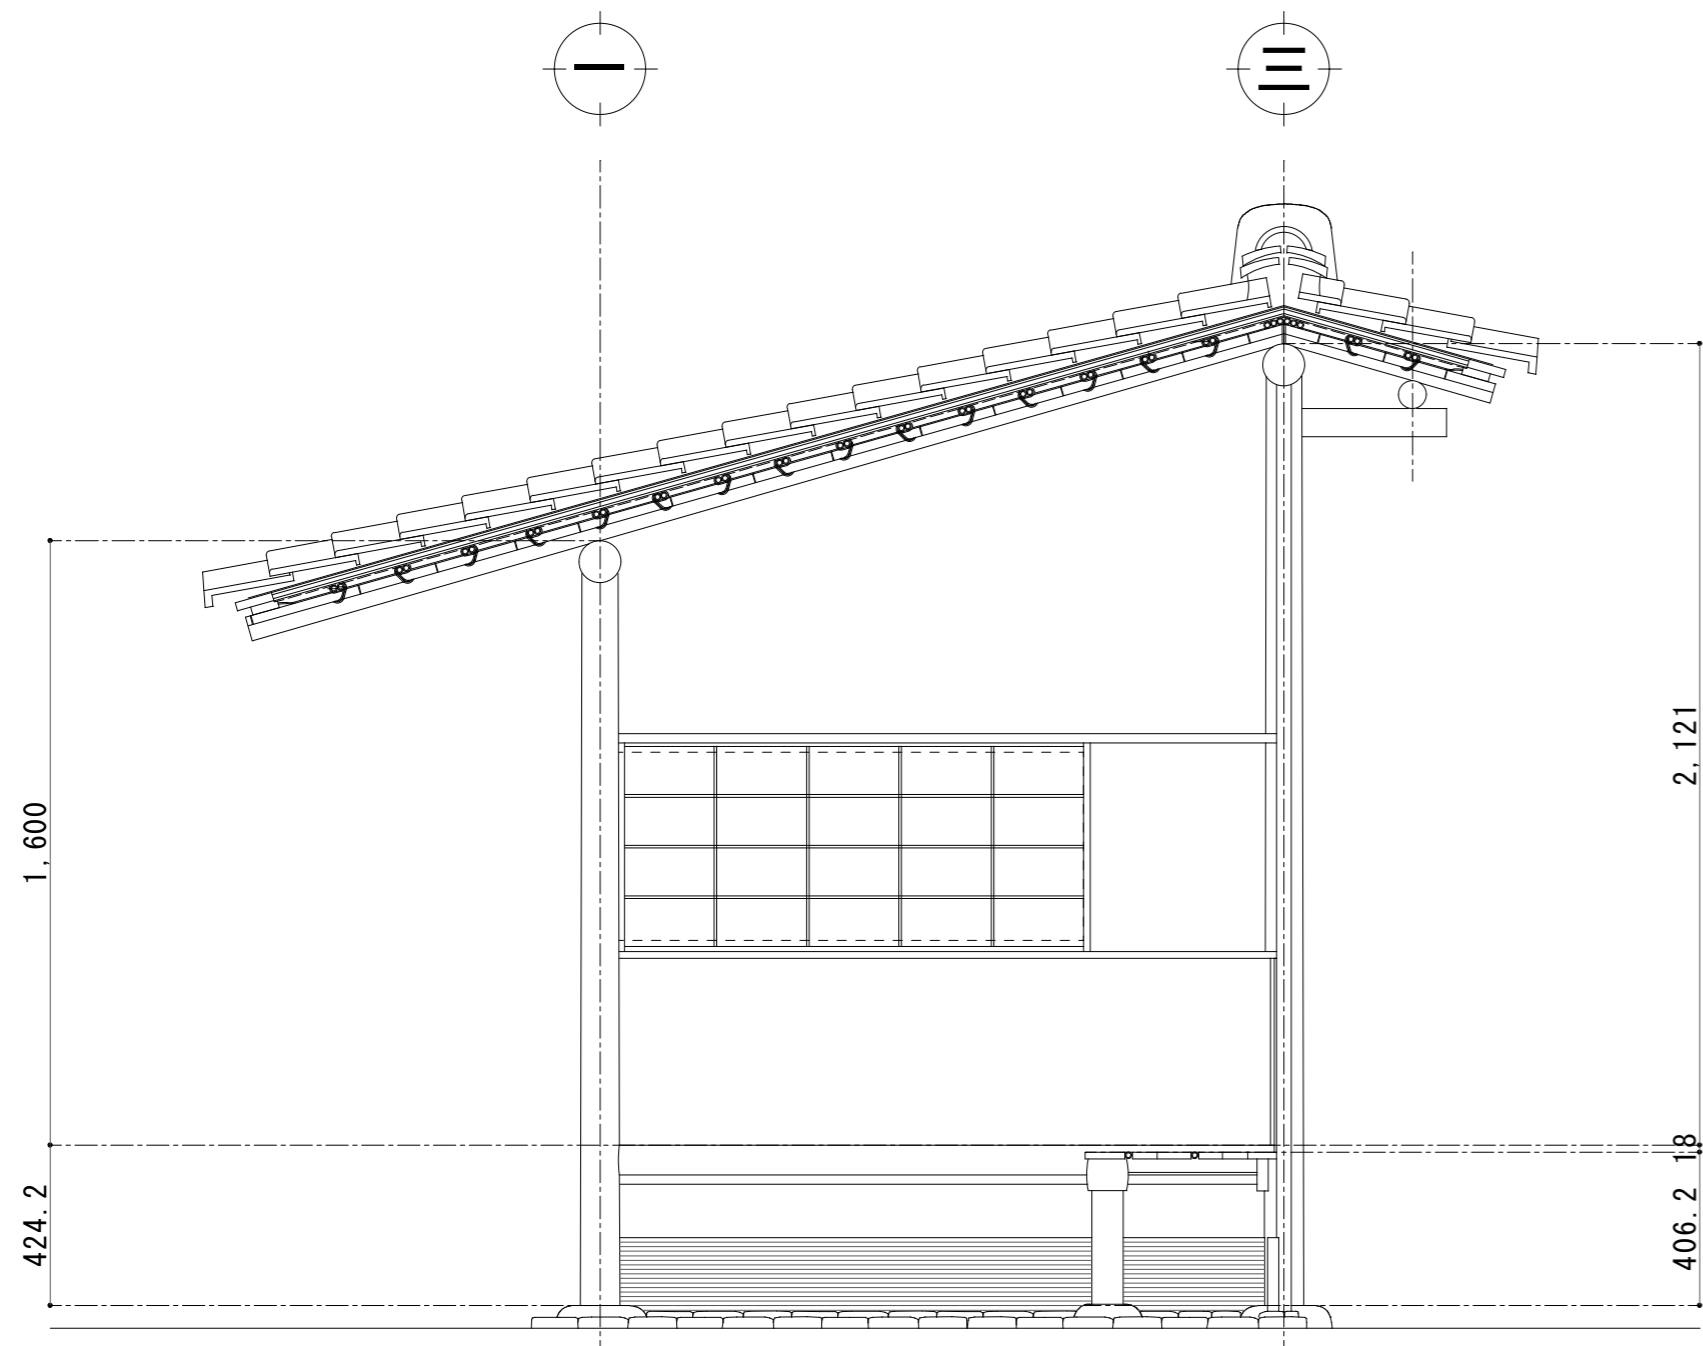



矩計図1

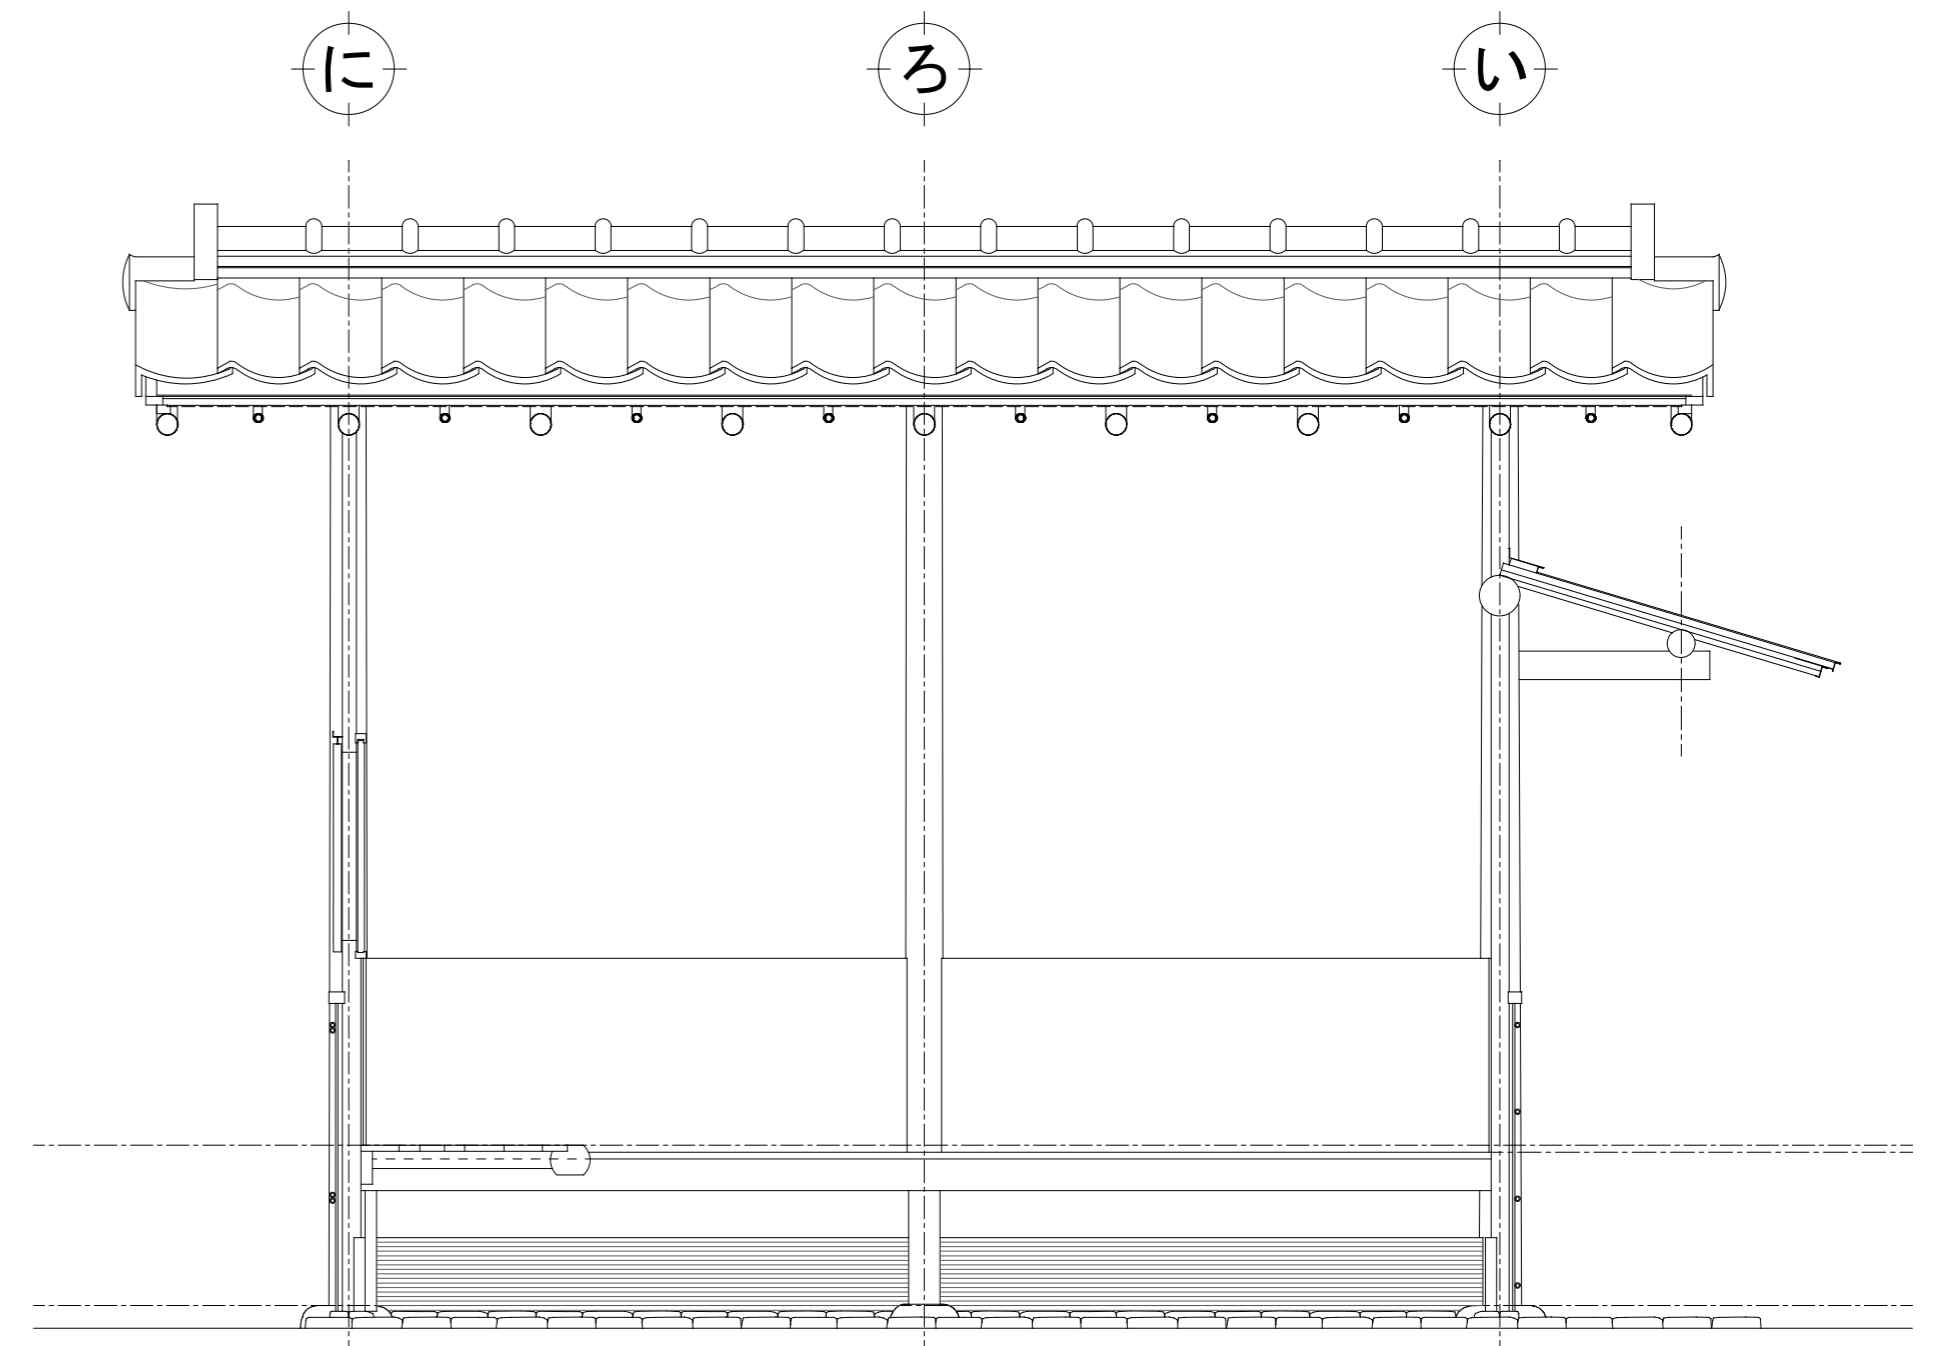


矩計図2

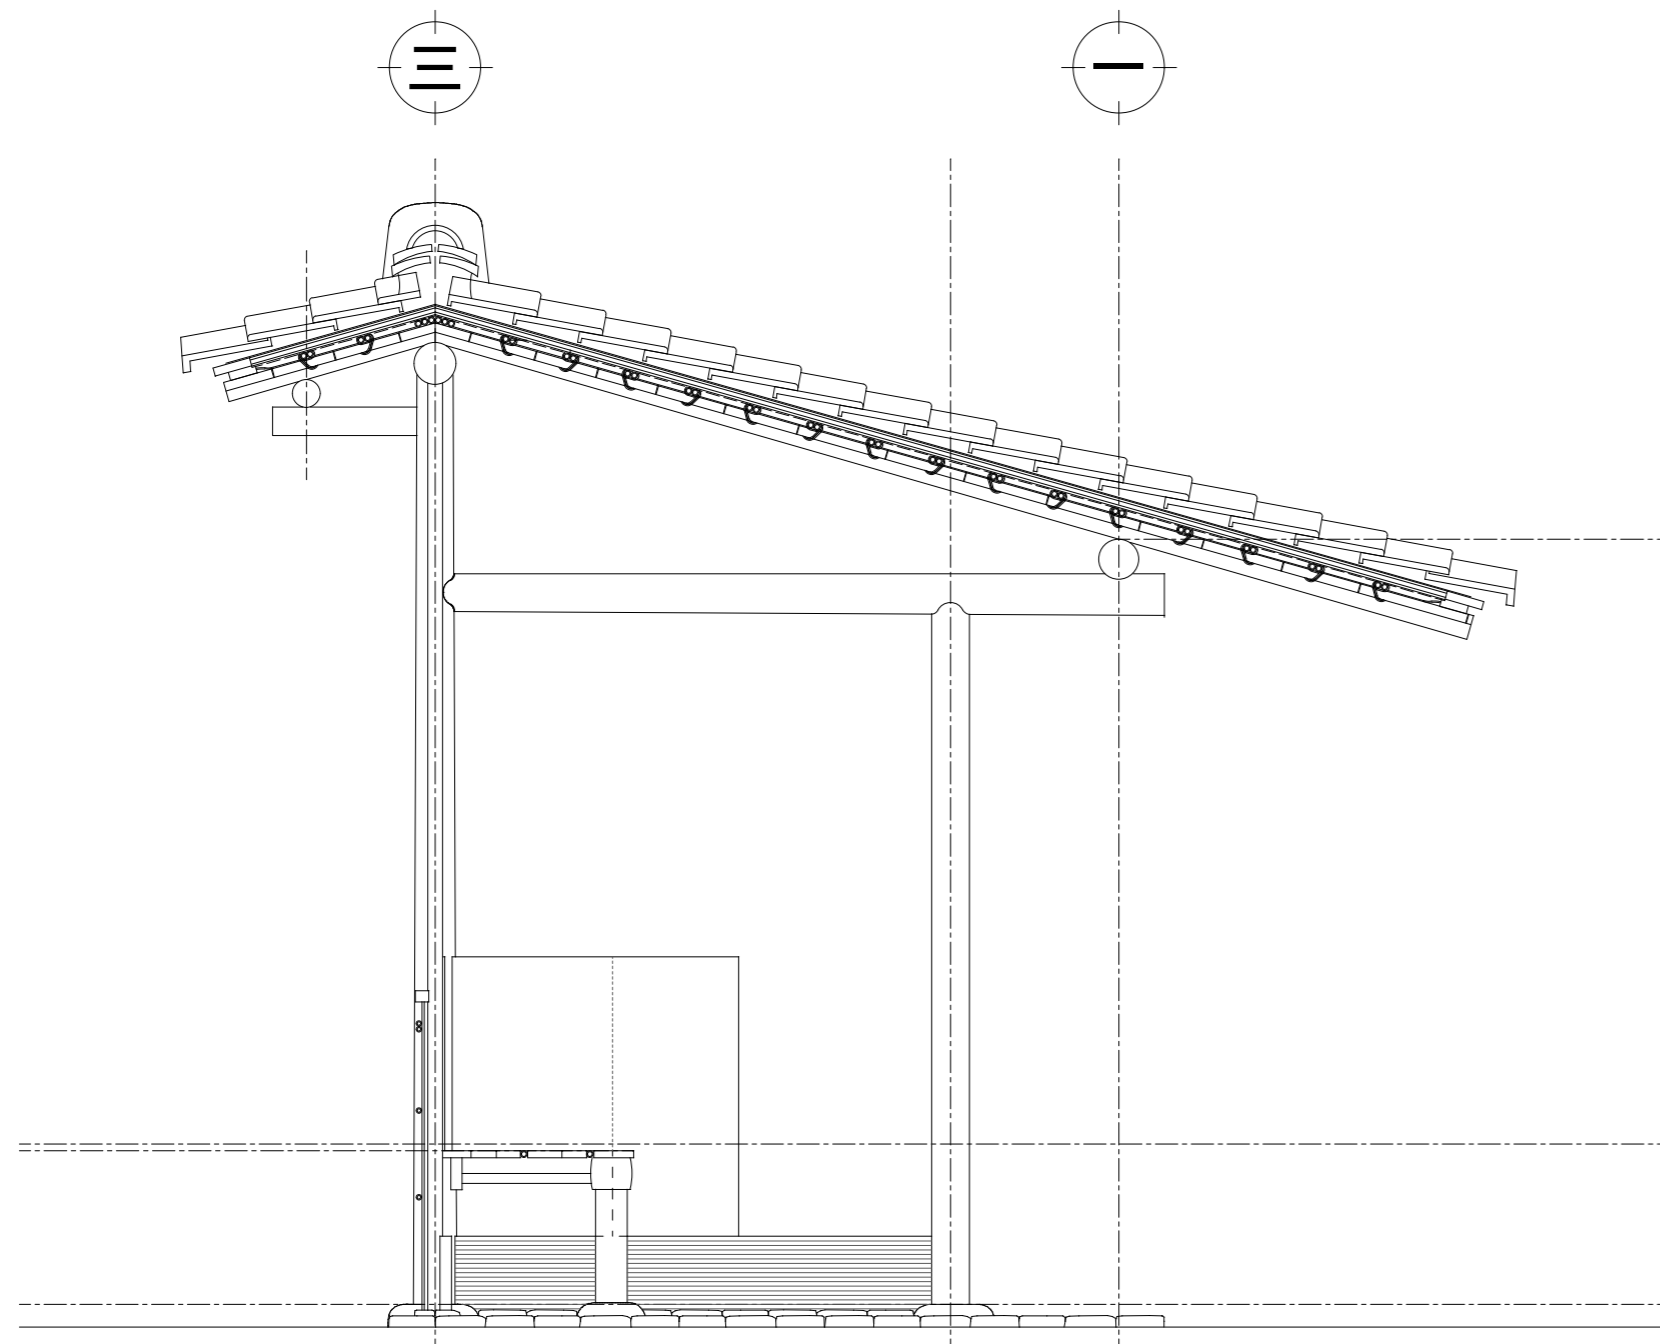


矩計図3


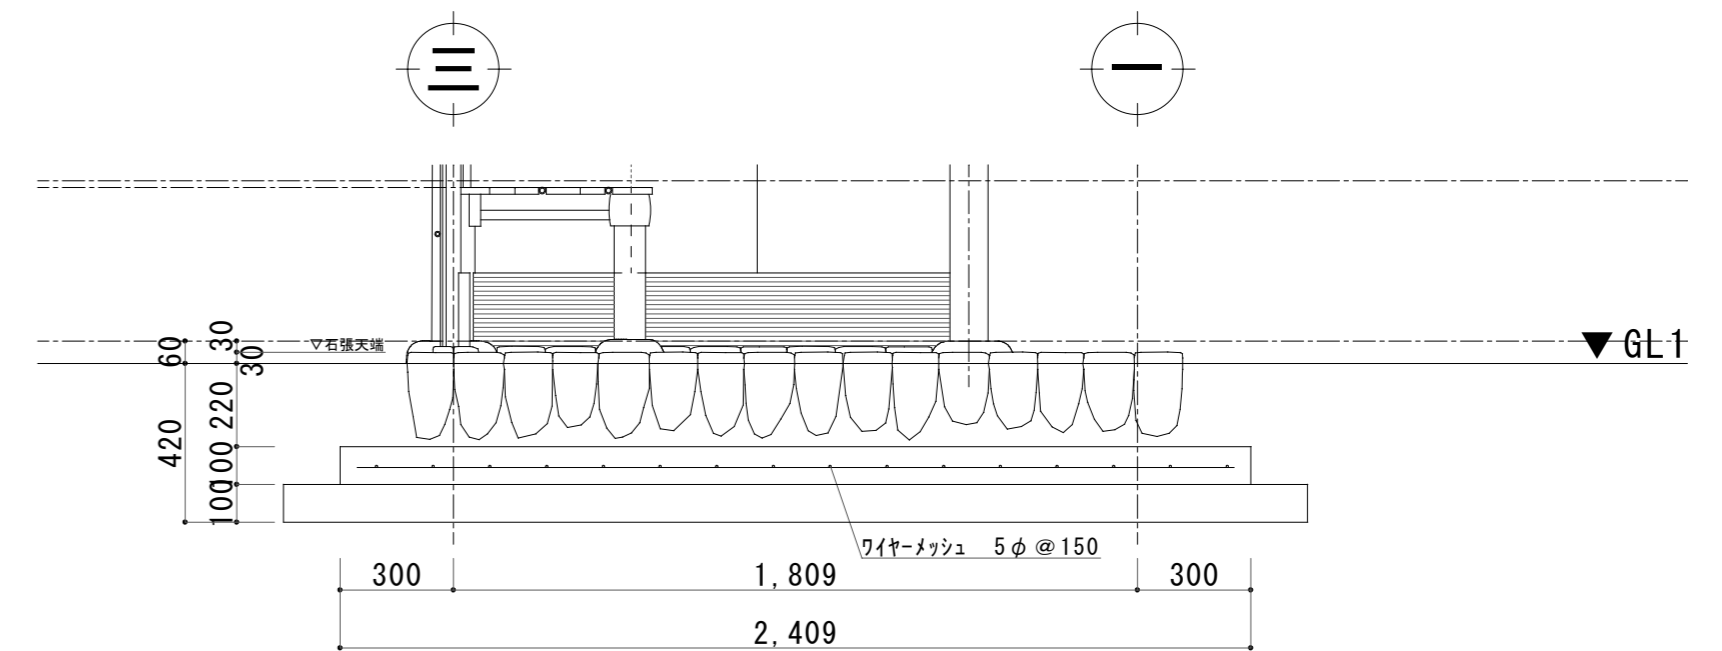
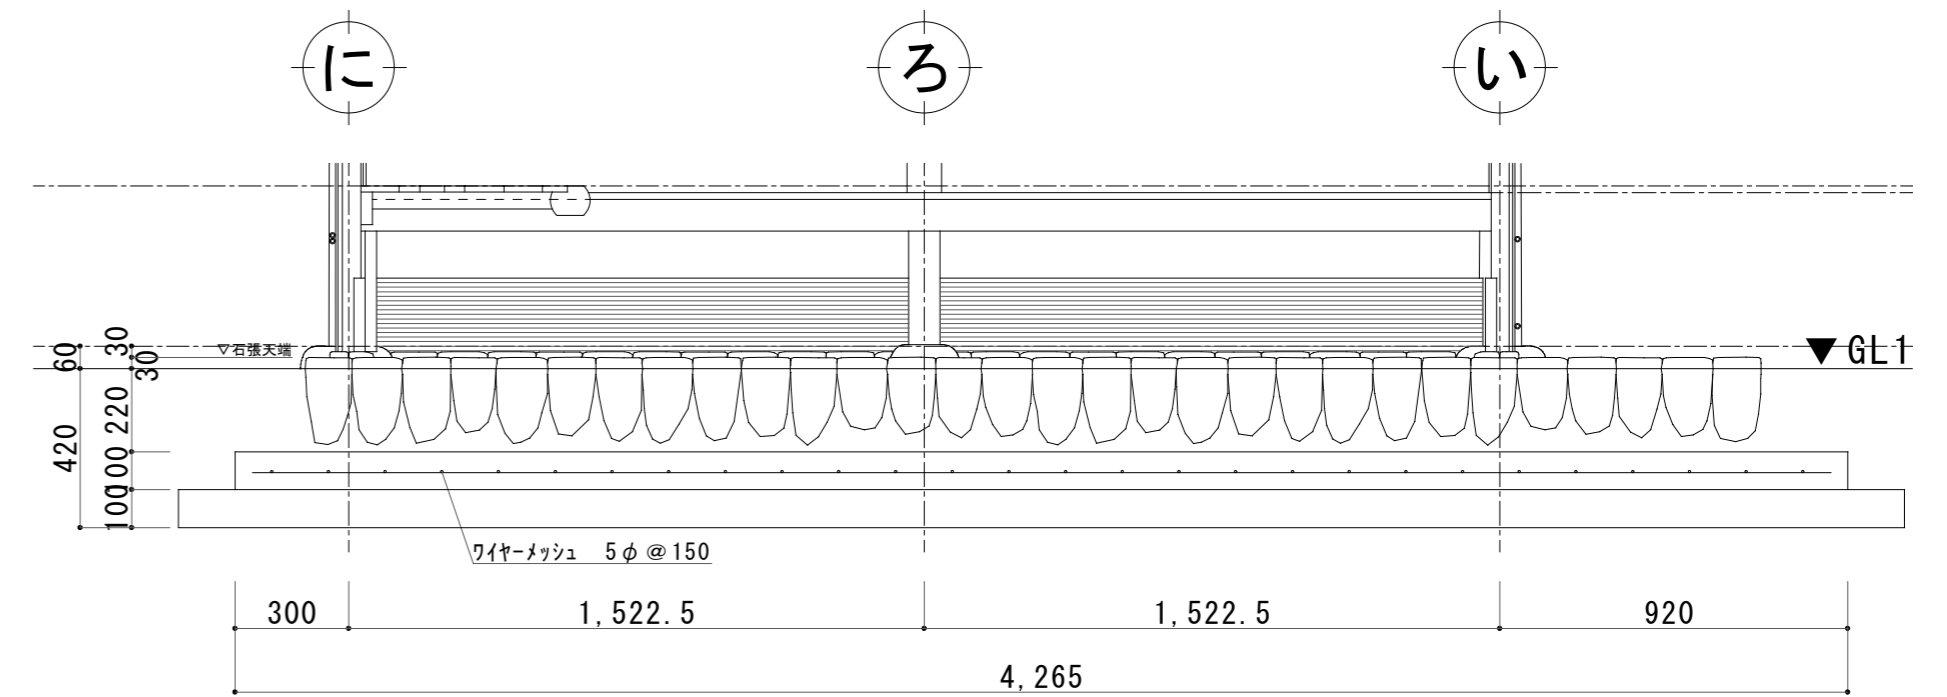


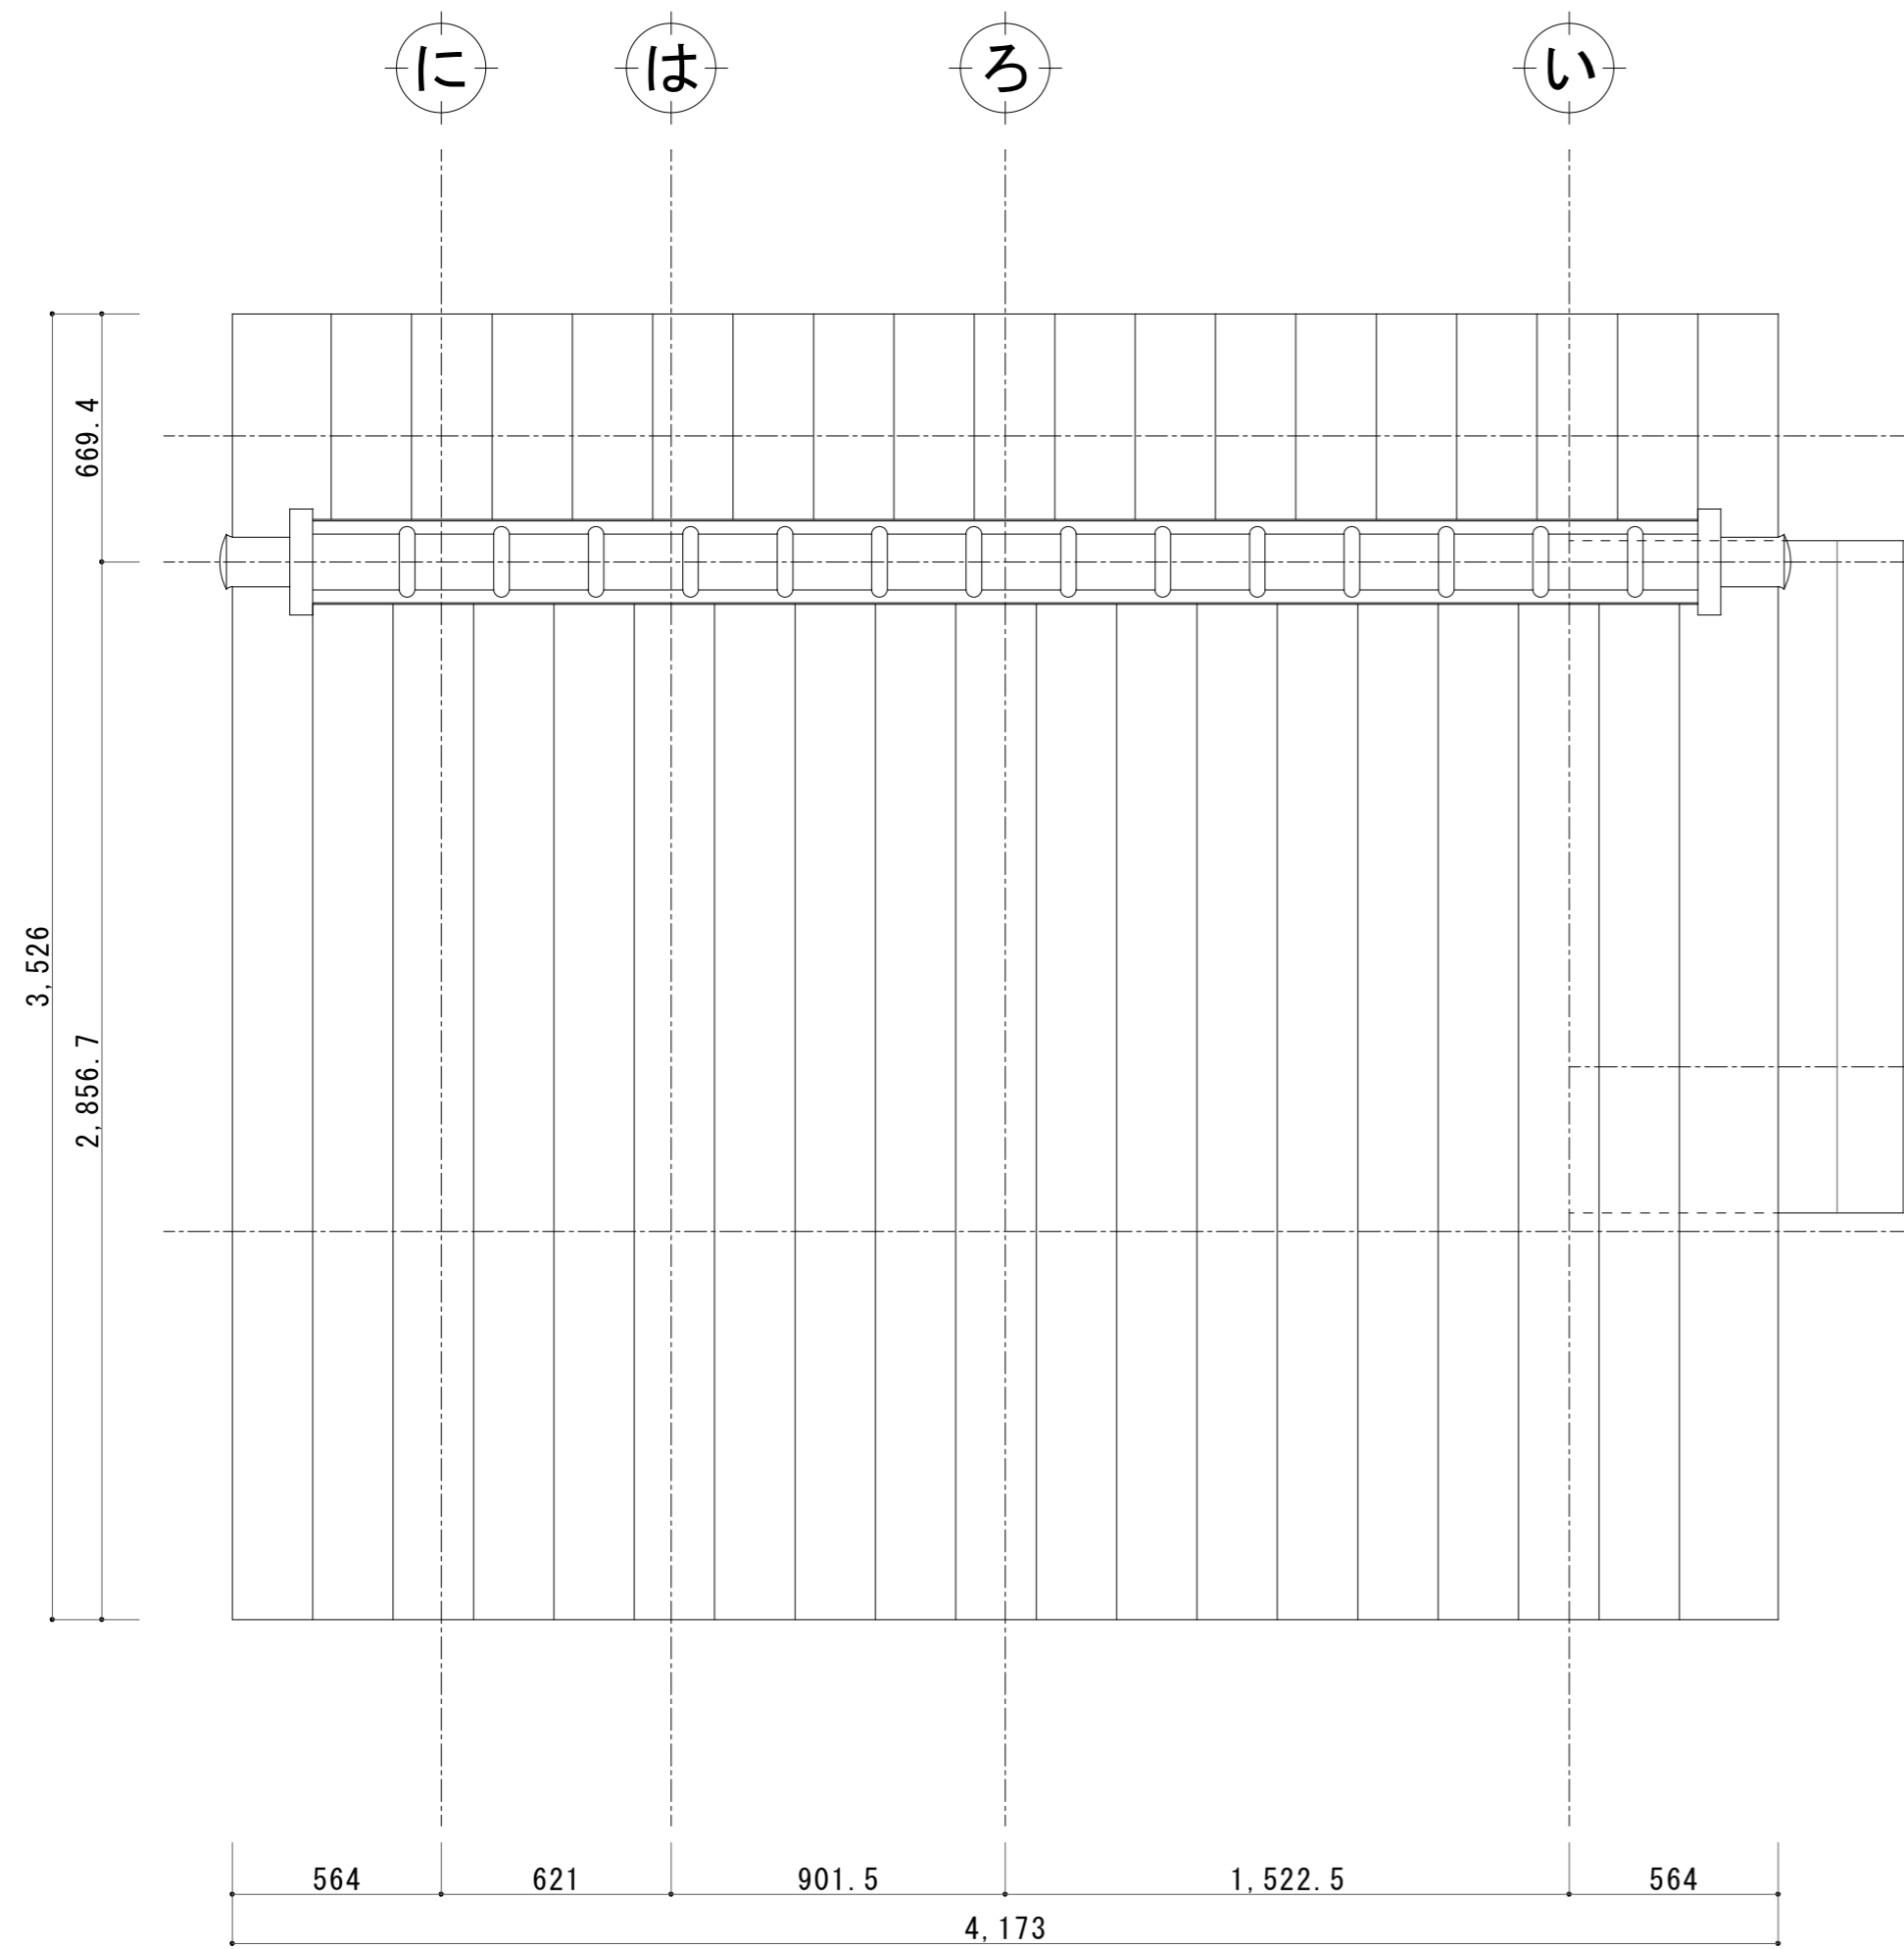


屋根伏図

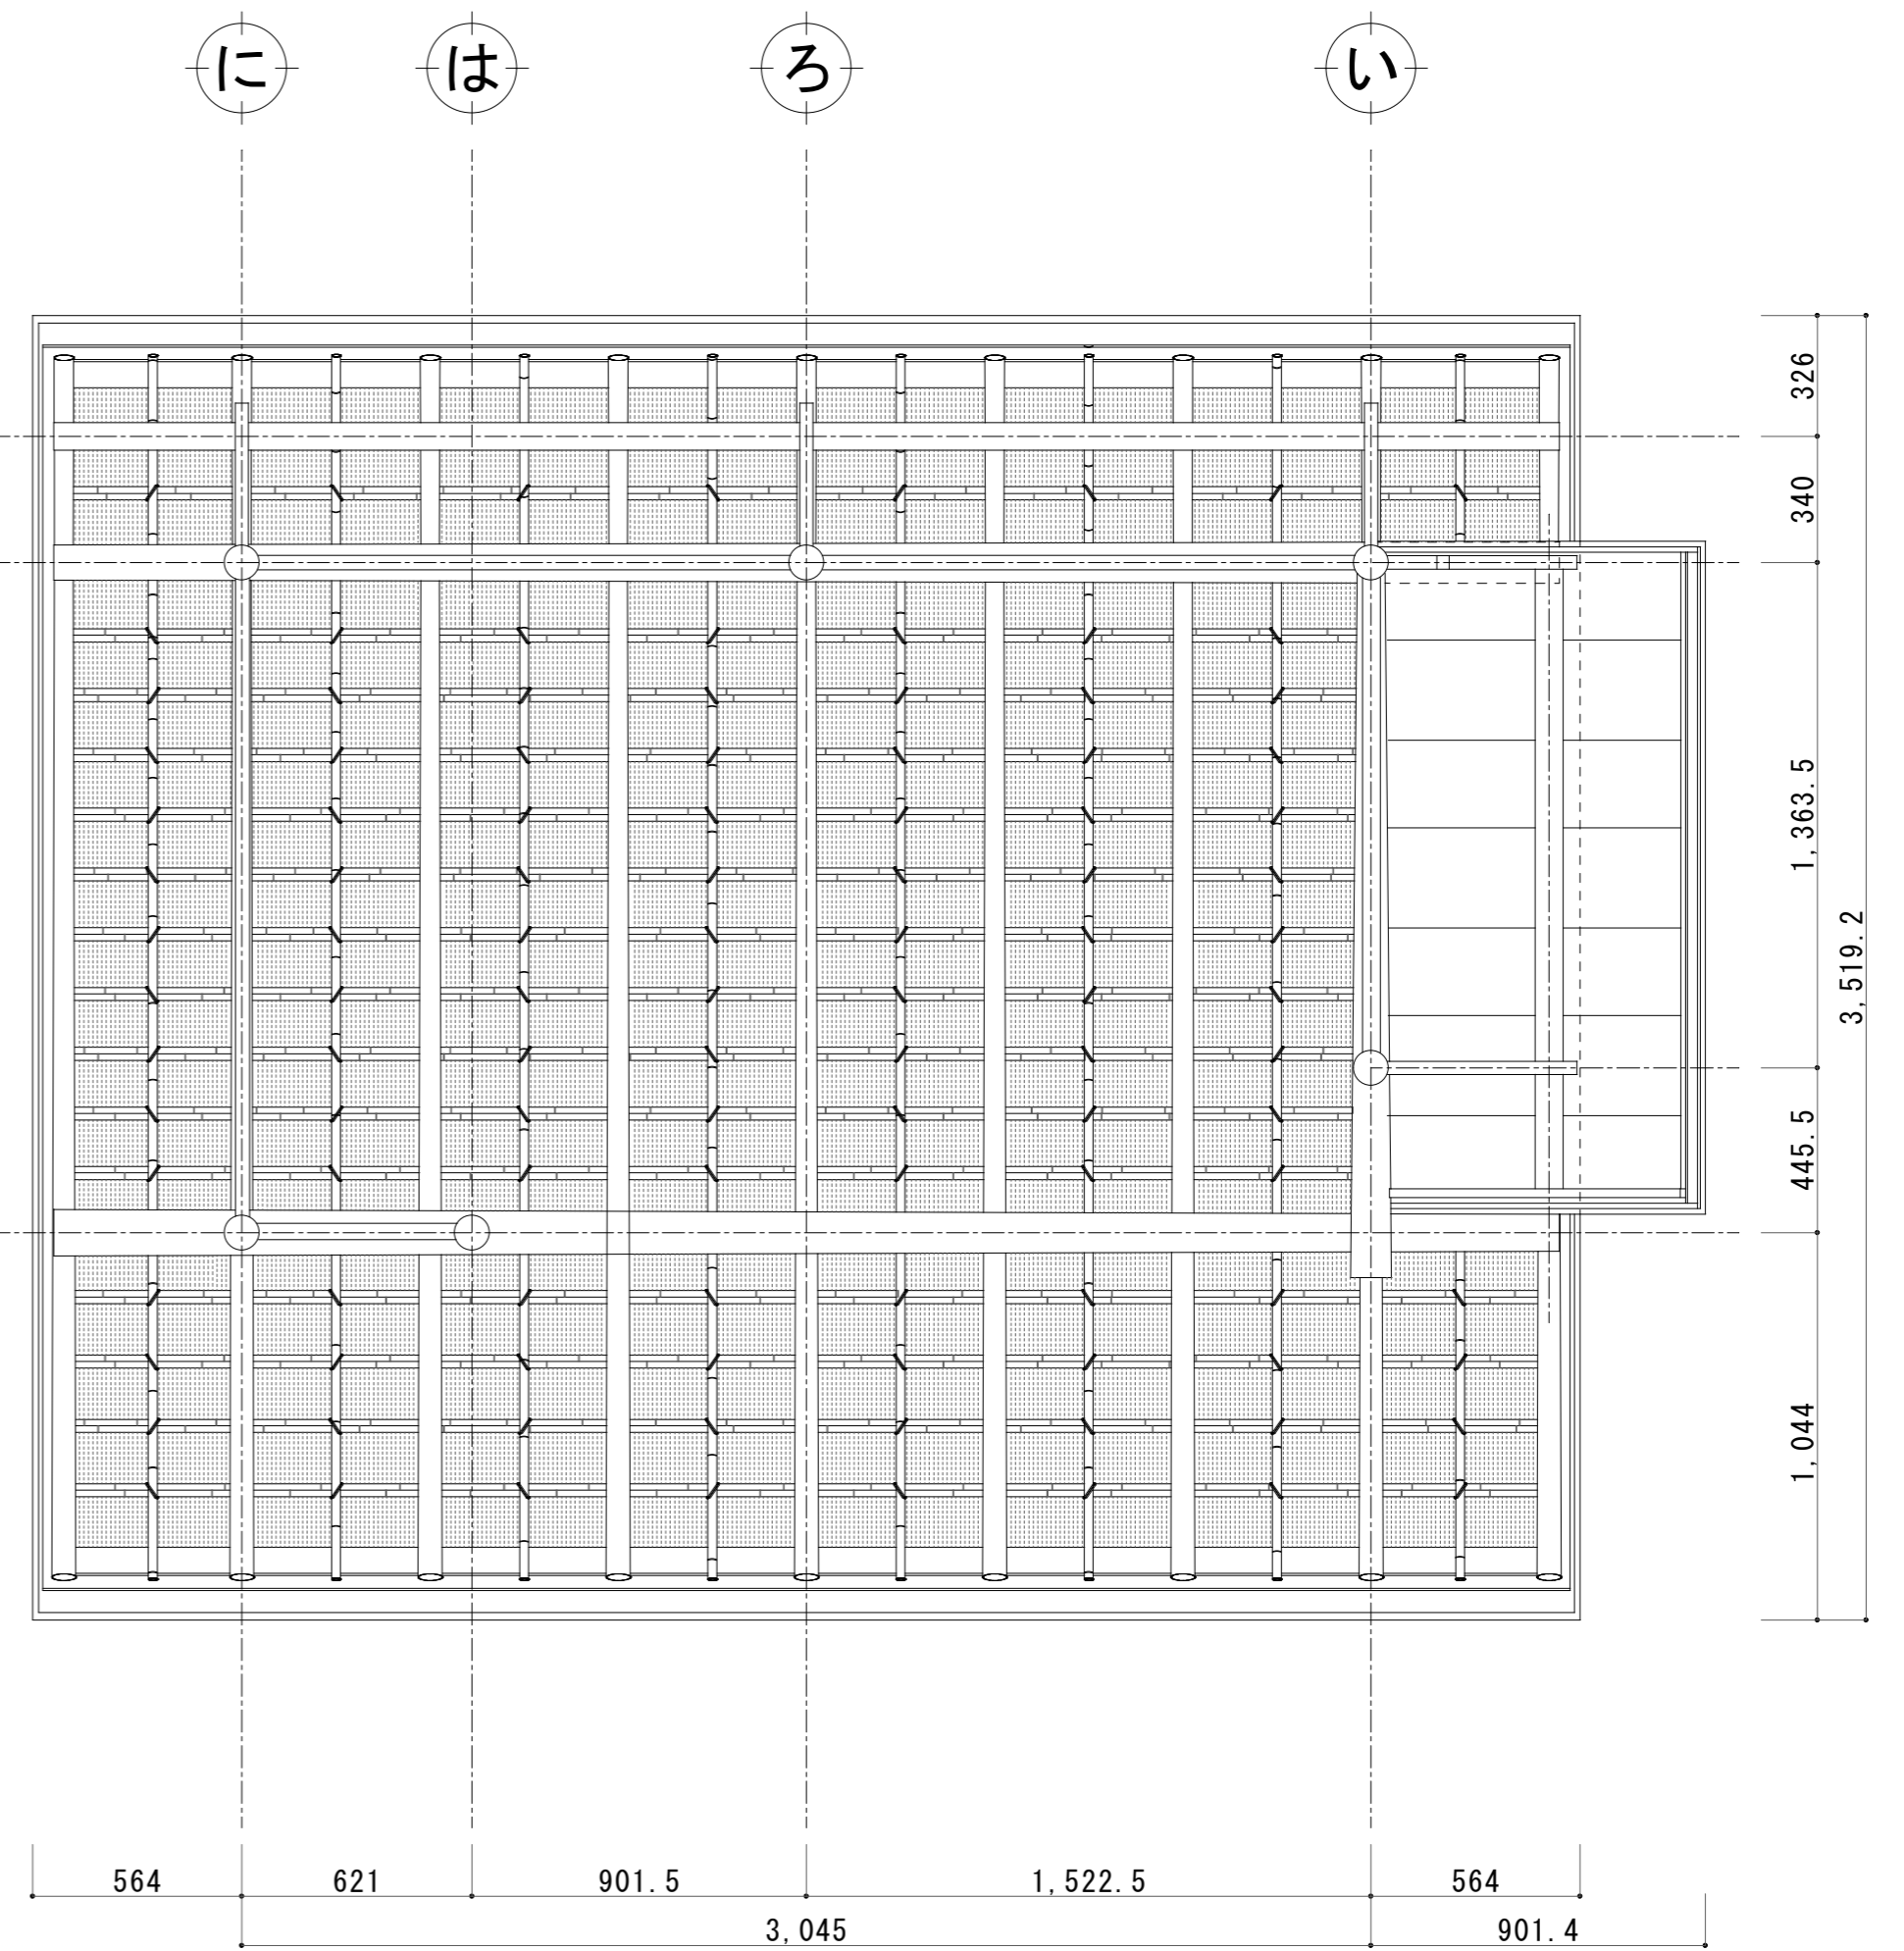


天井伏図

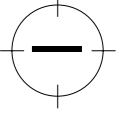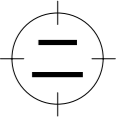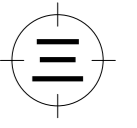

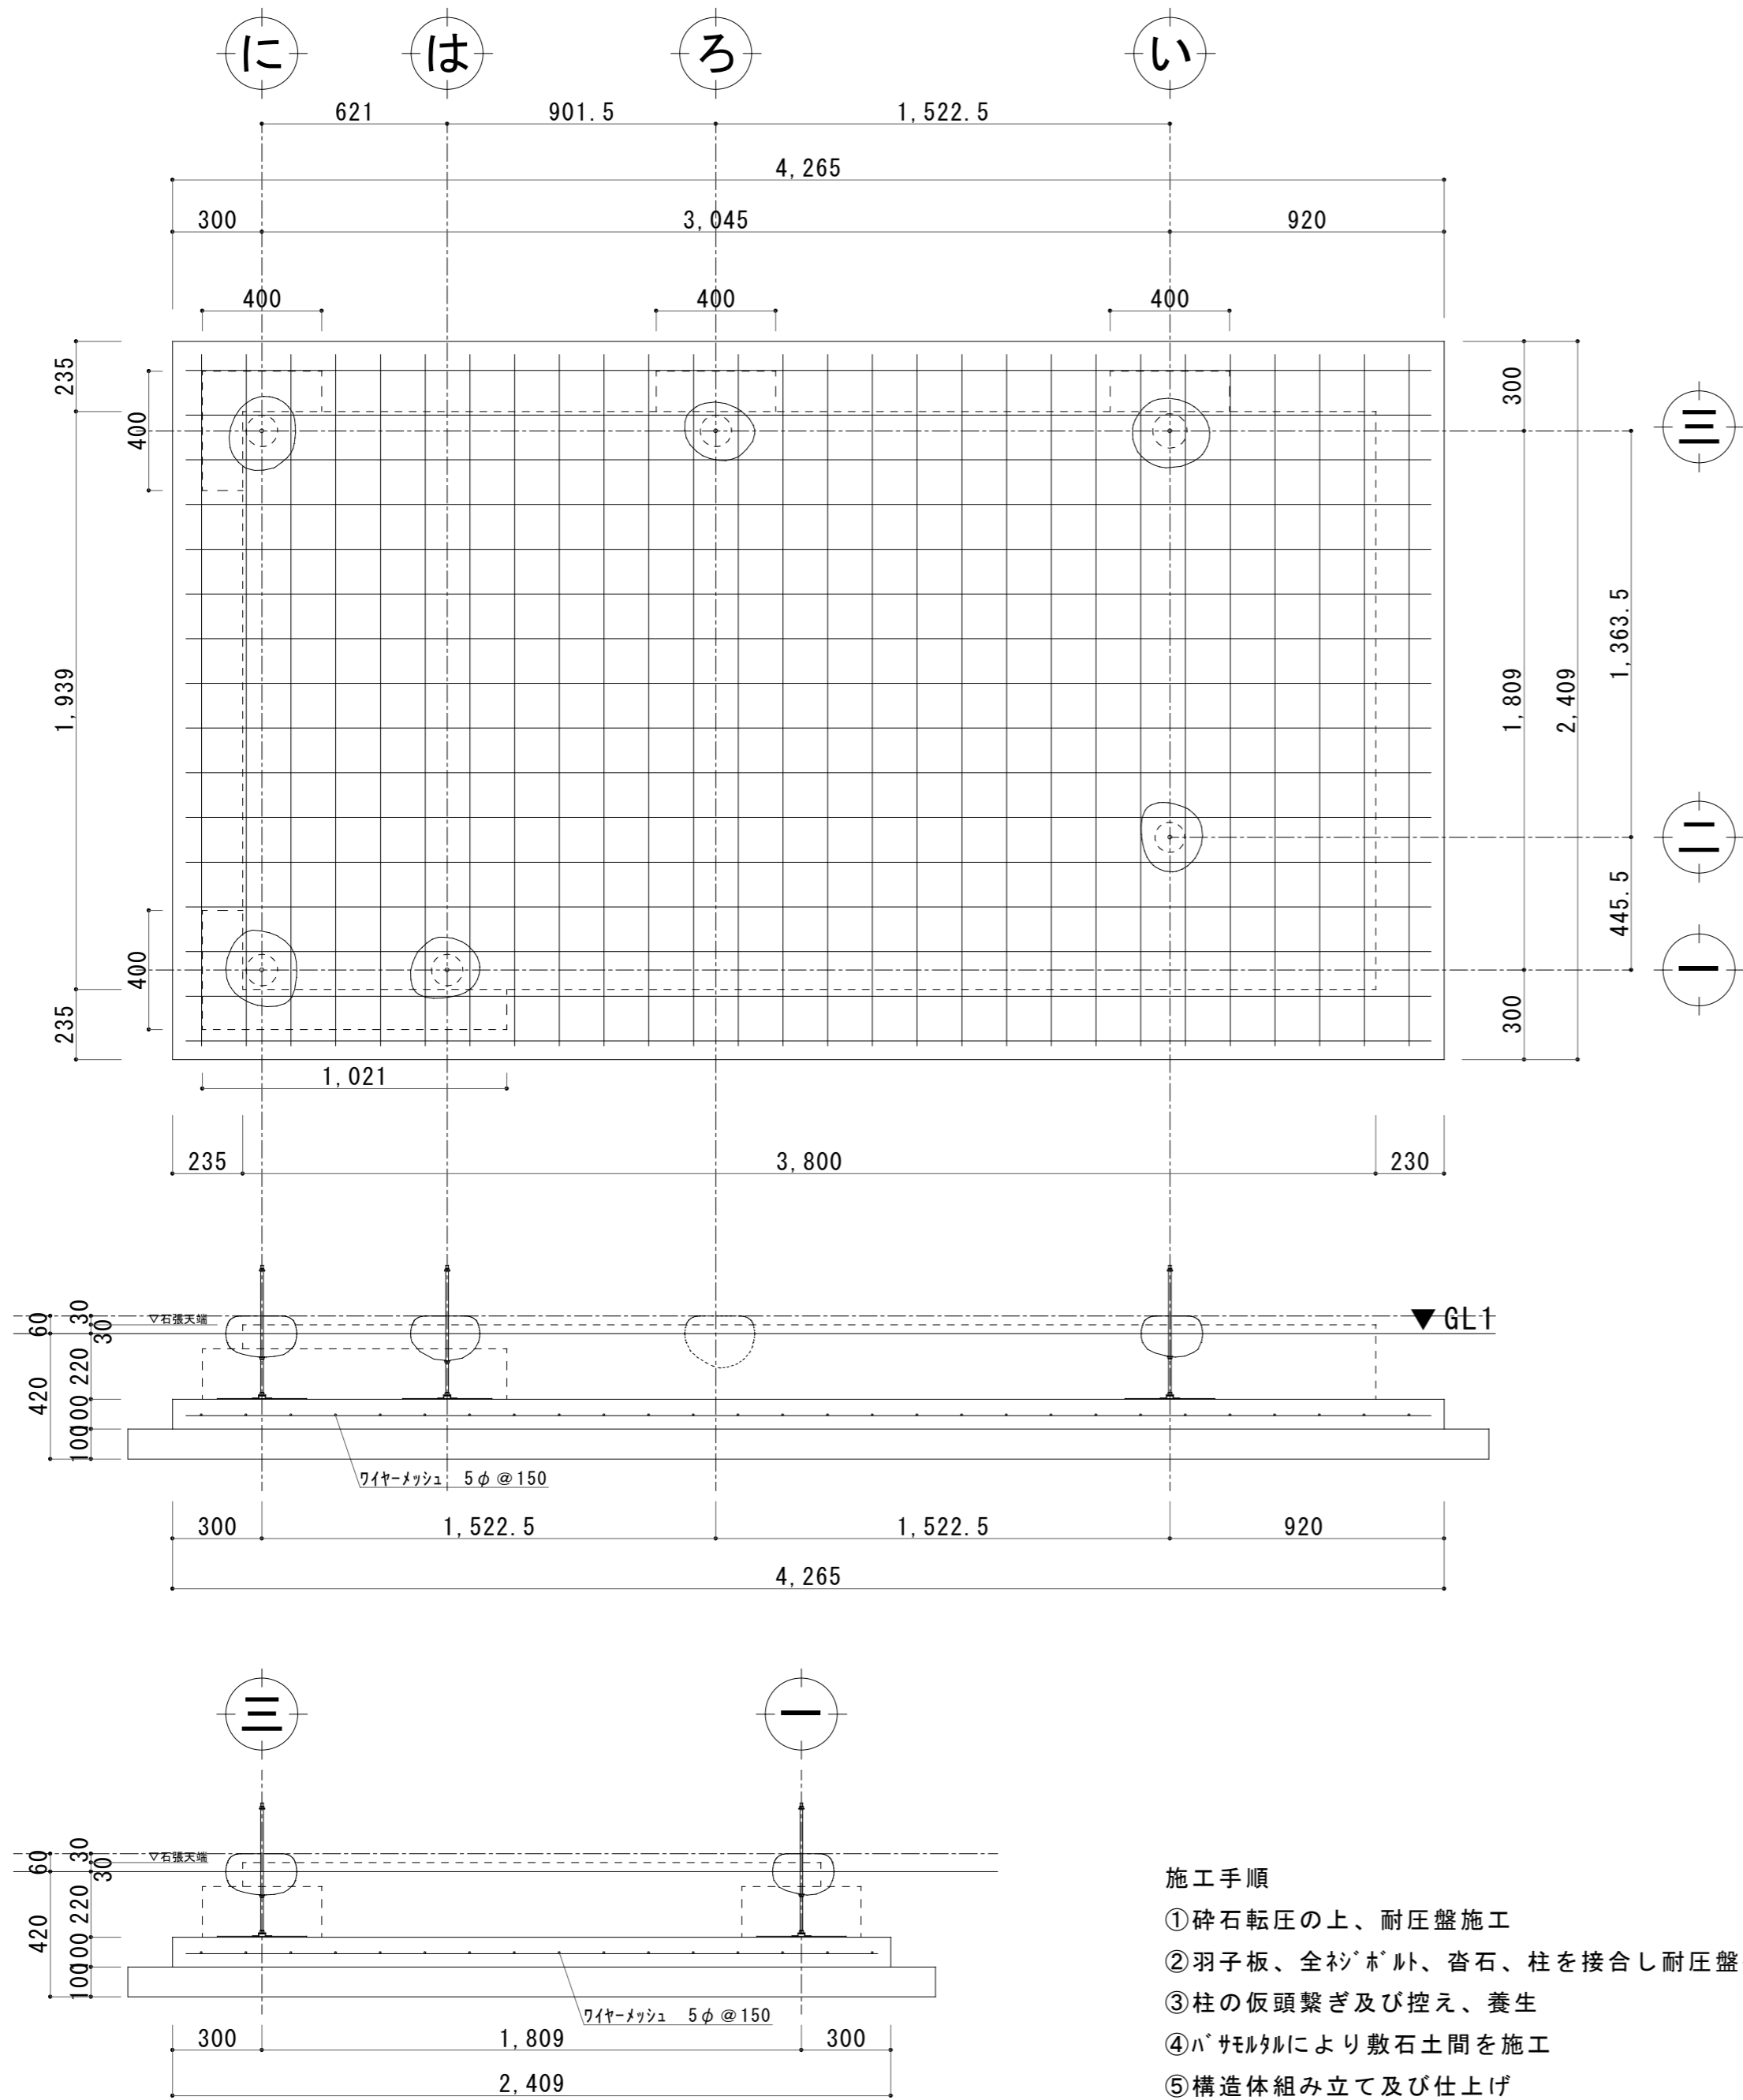

- 施工手順
- ① 砕石転圧の上、耐圧盤施工
 - ② 羽子板、全ネジボルト、沓石、柱を接合し耐圧盤へ設置
 - ③ 柱の仮頭繋ぎ及び控え、養生
 - ④ ハサメルタルにより敷石土間を施工
 - ⑤ 構造体組み立て及び仕上げ

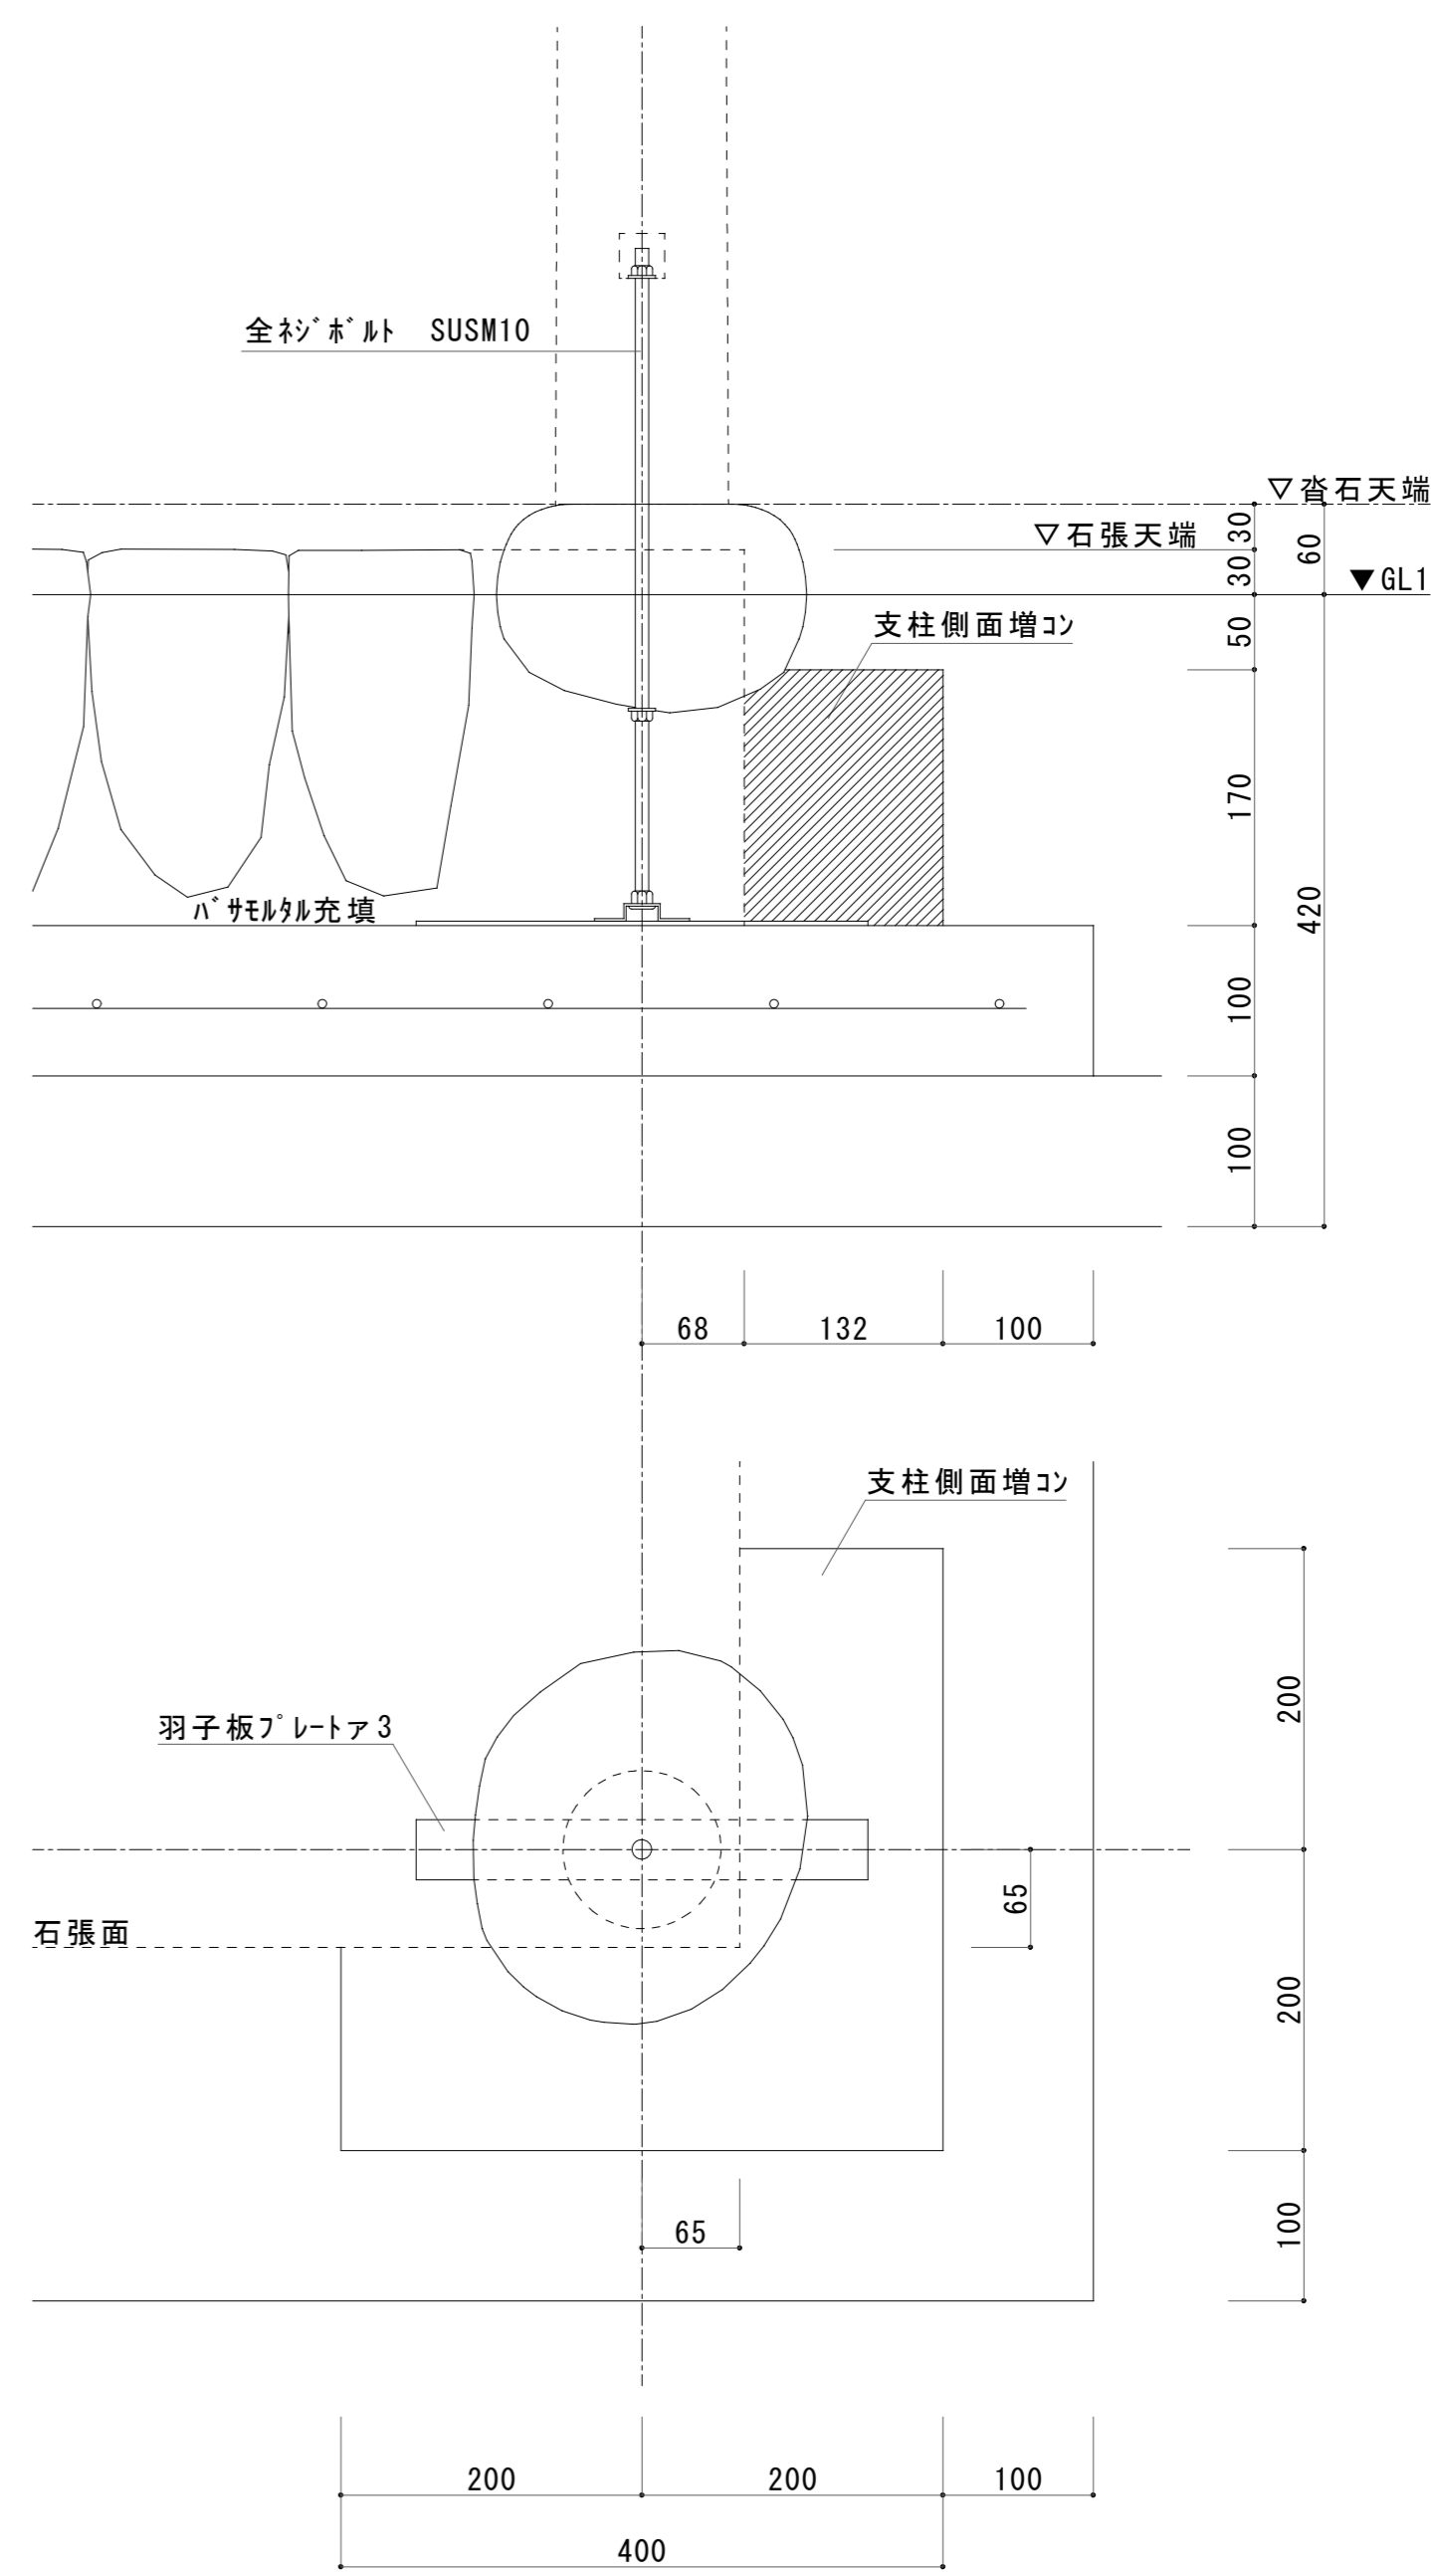

支柱部分詳細図 : 1/5