


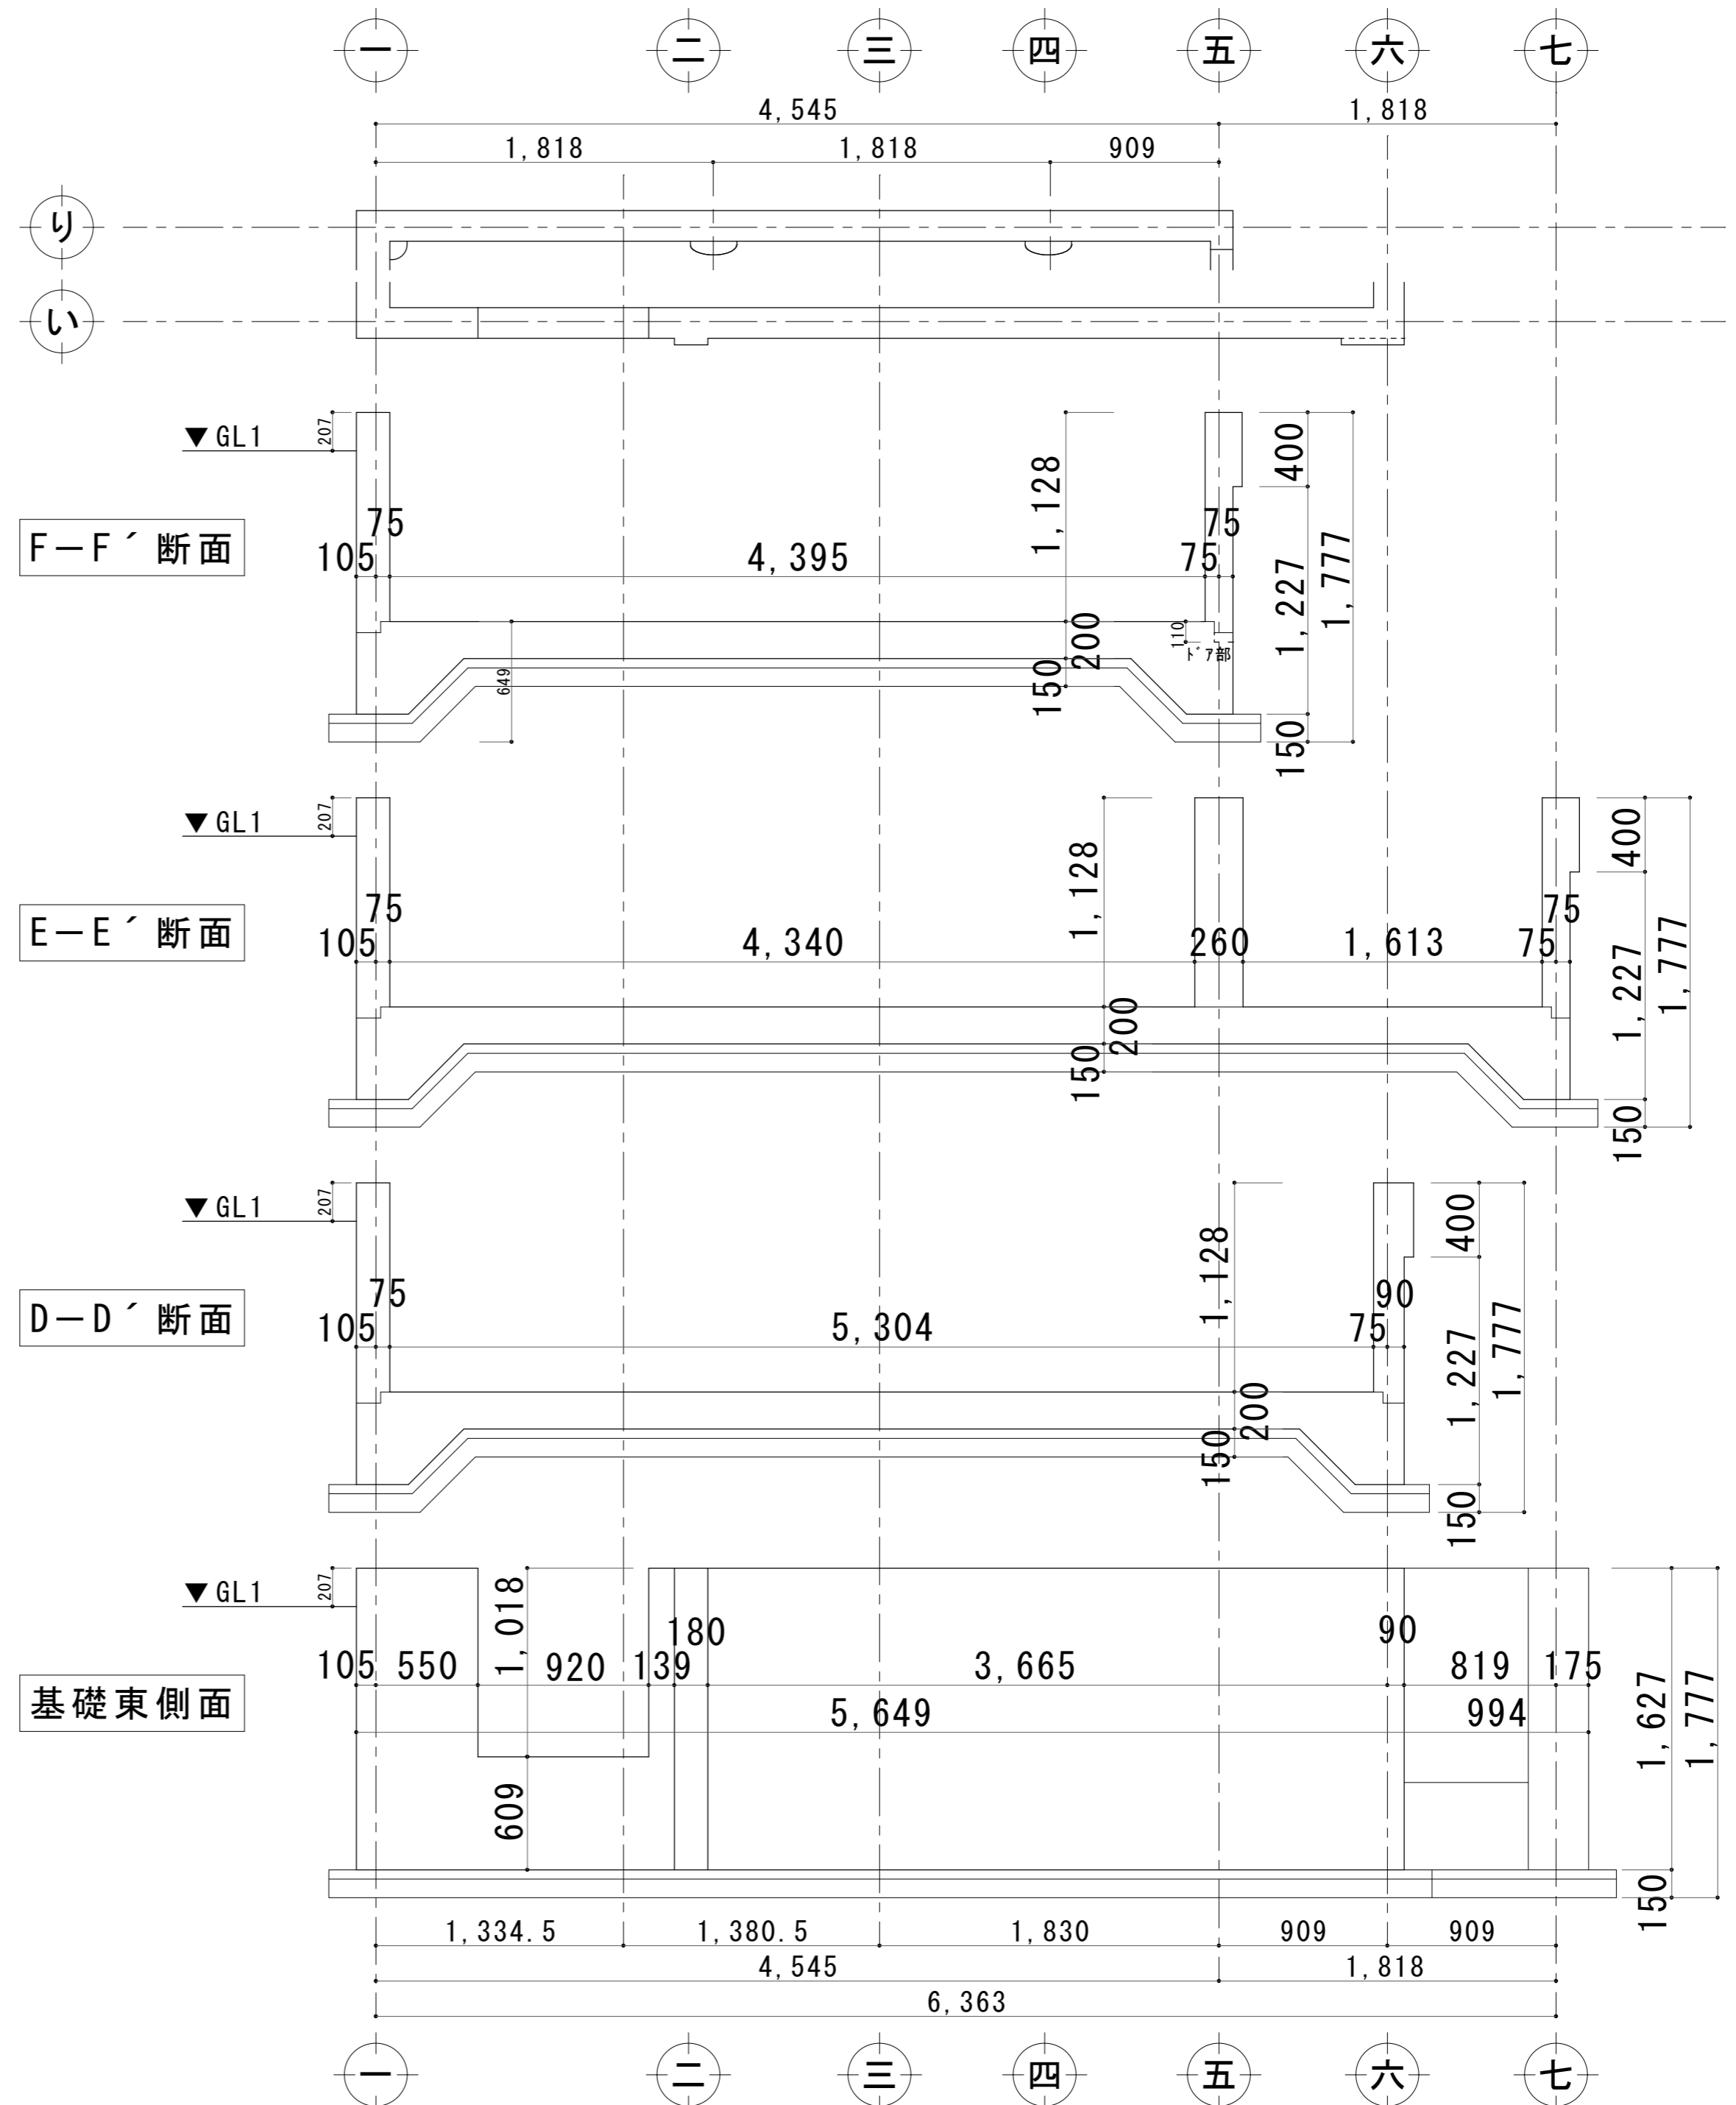


* 柱脚風圧対策金物補強図 : 1/10

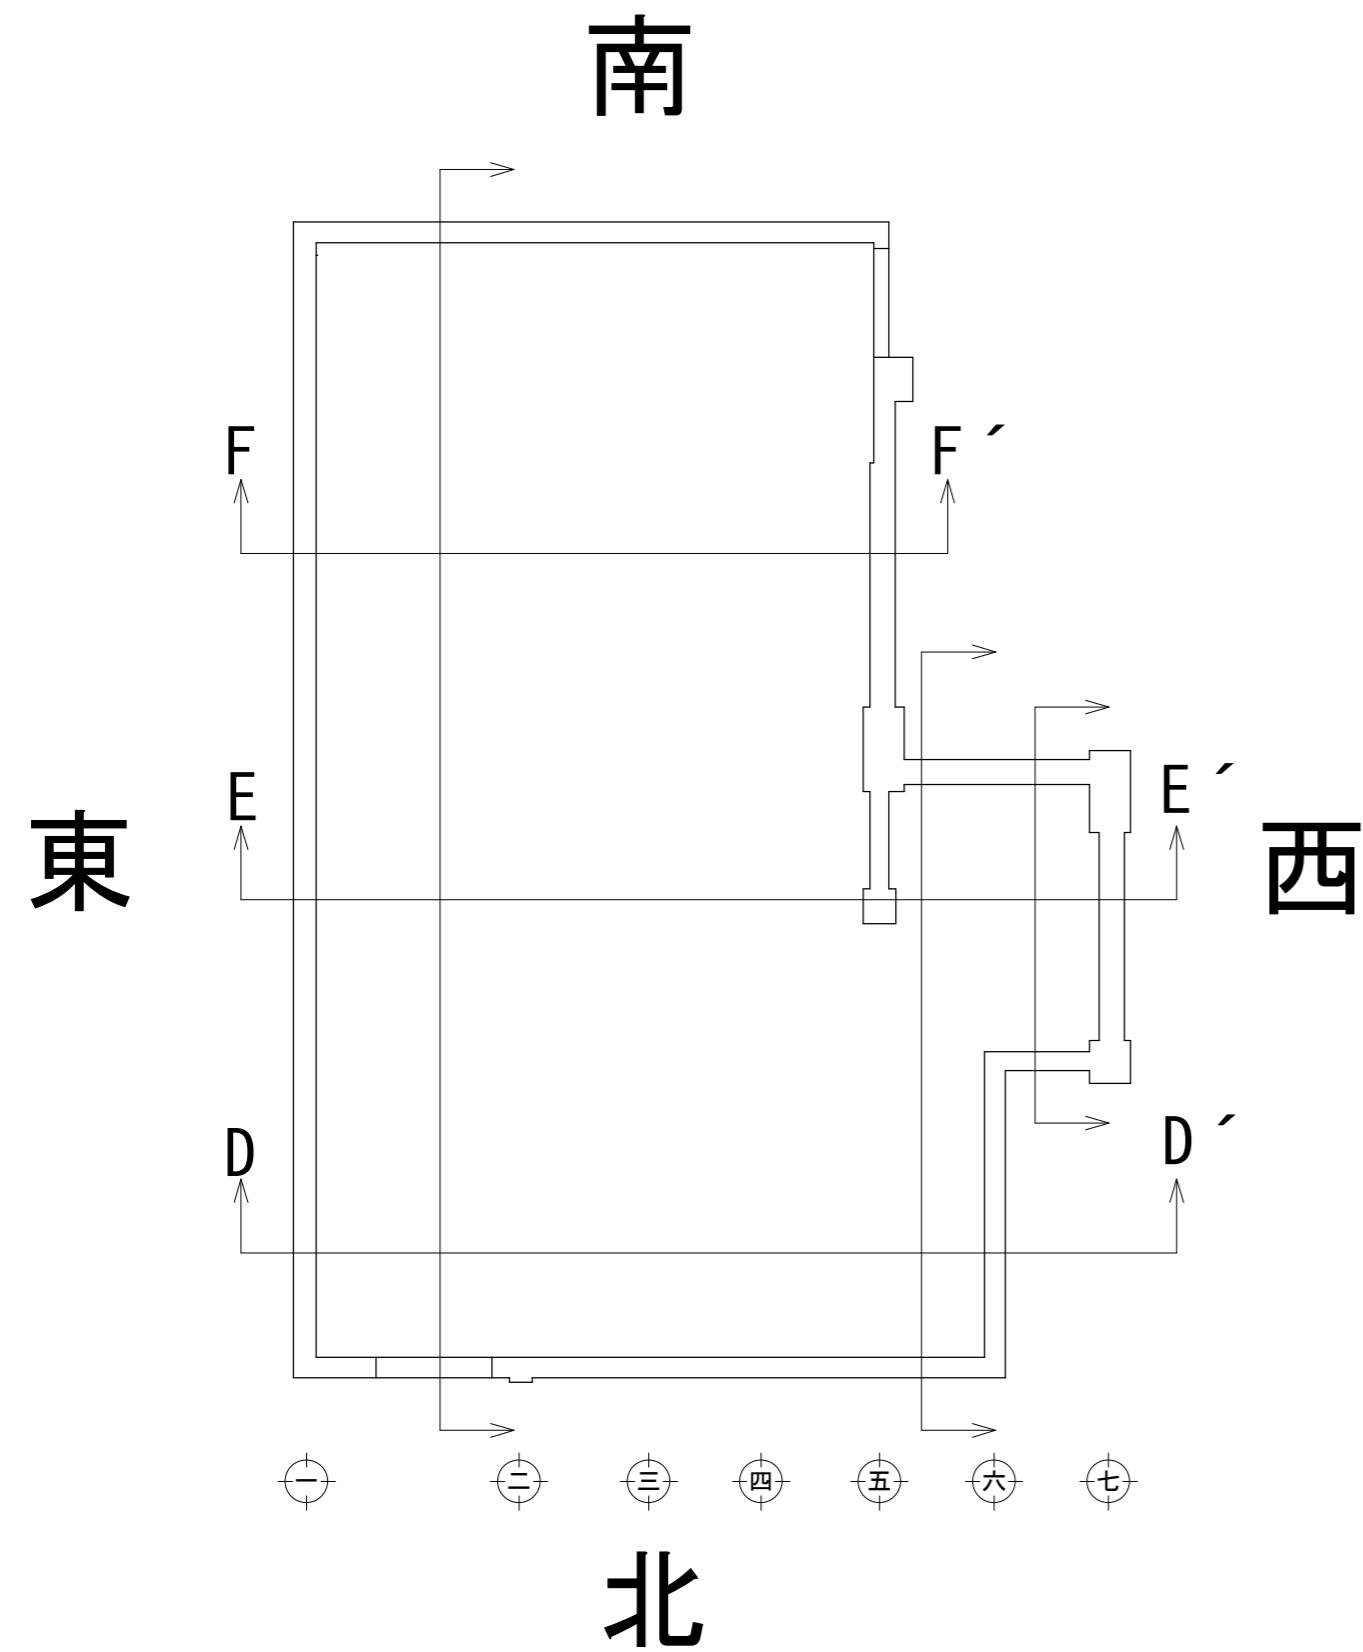


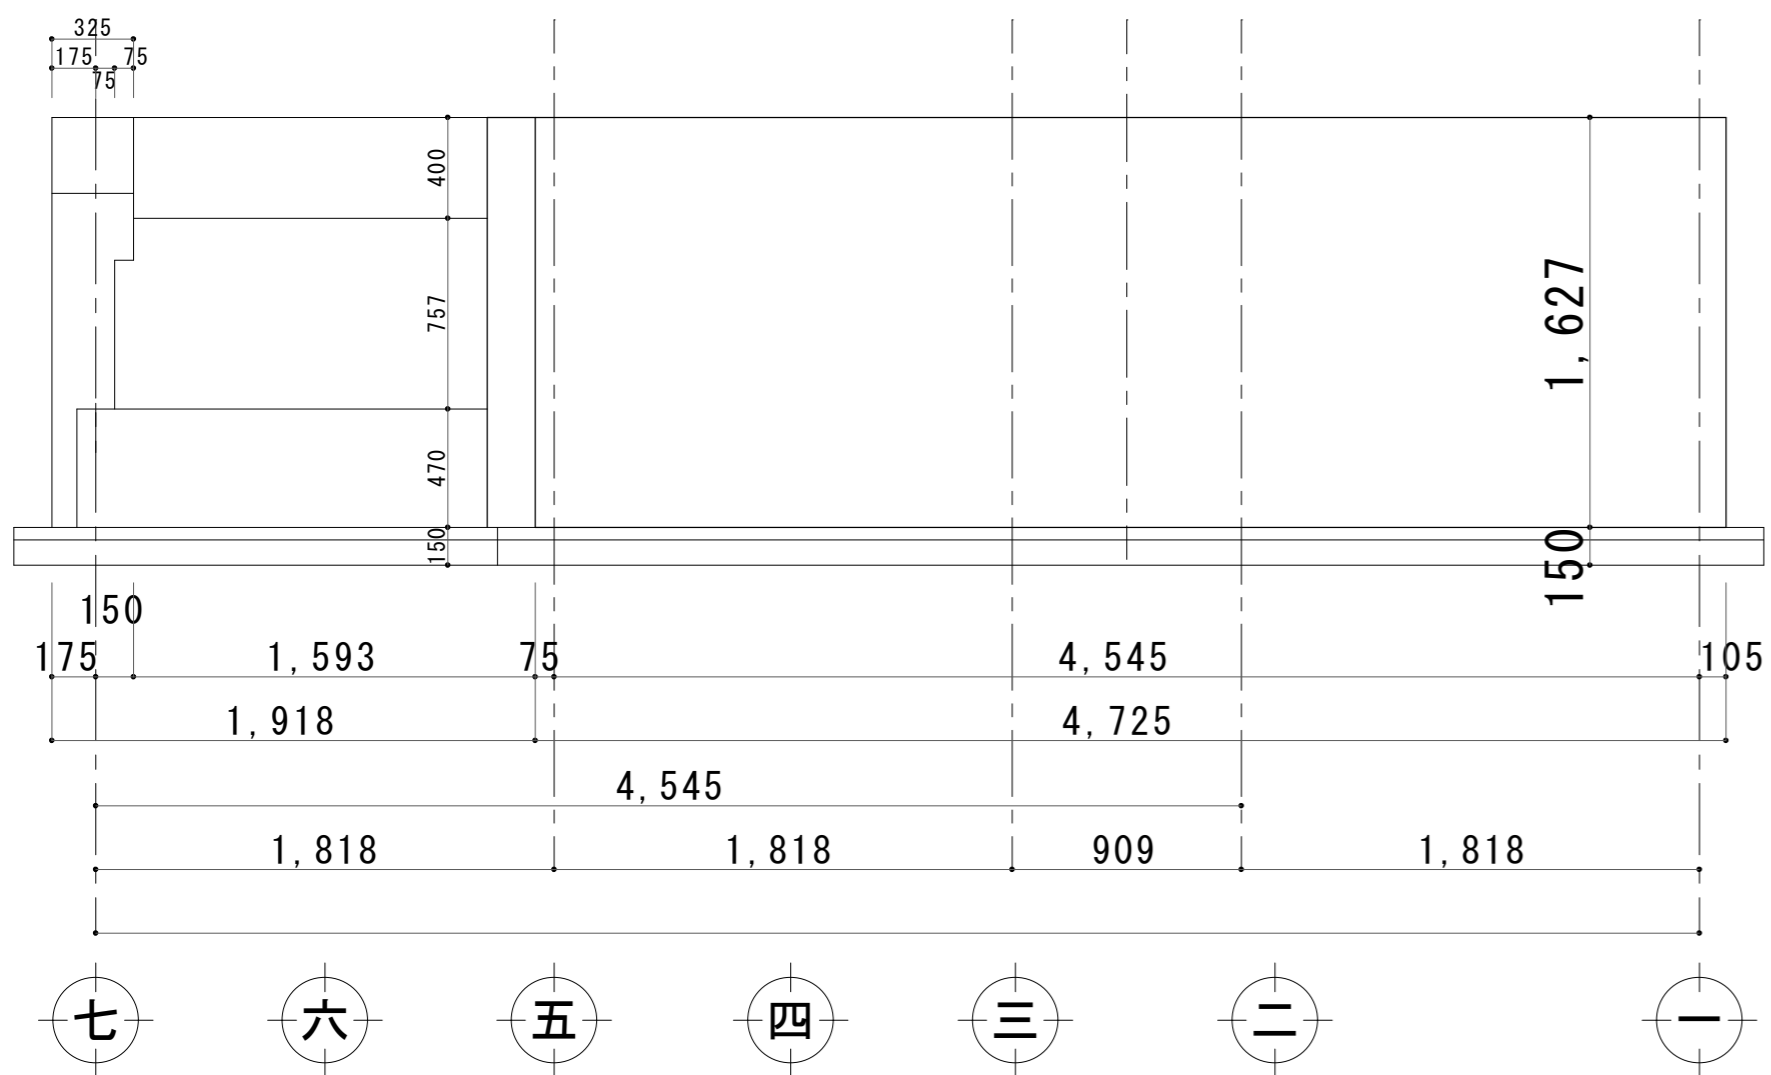


基礎南面

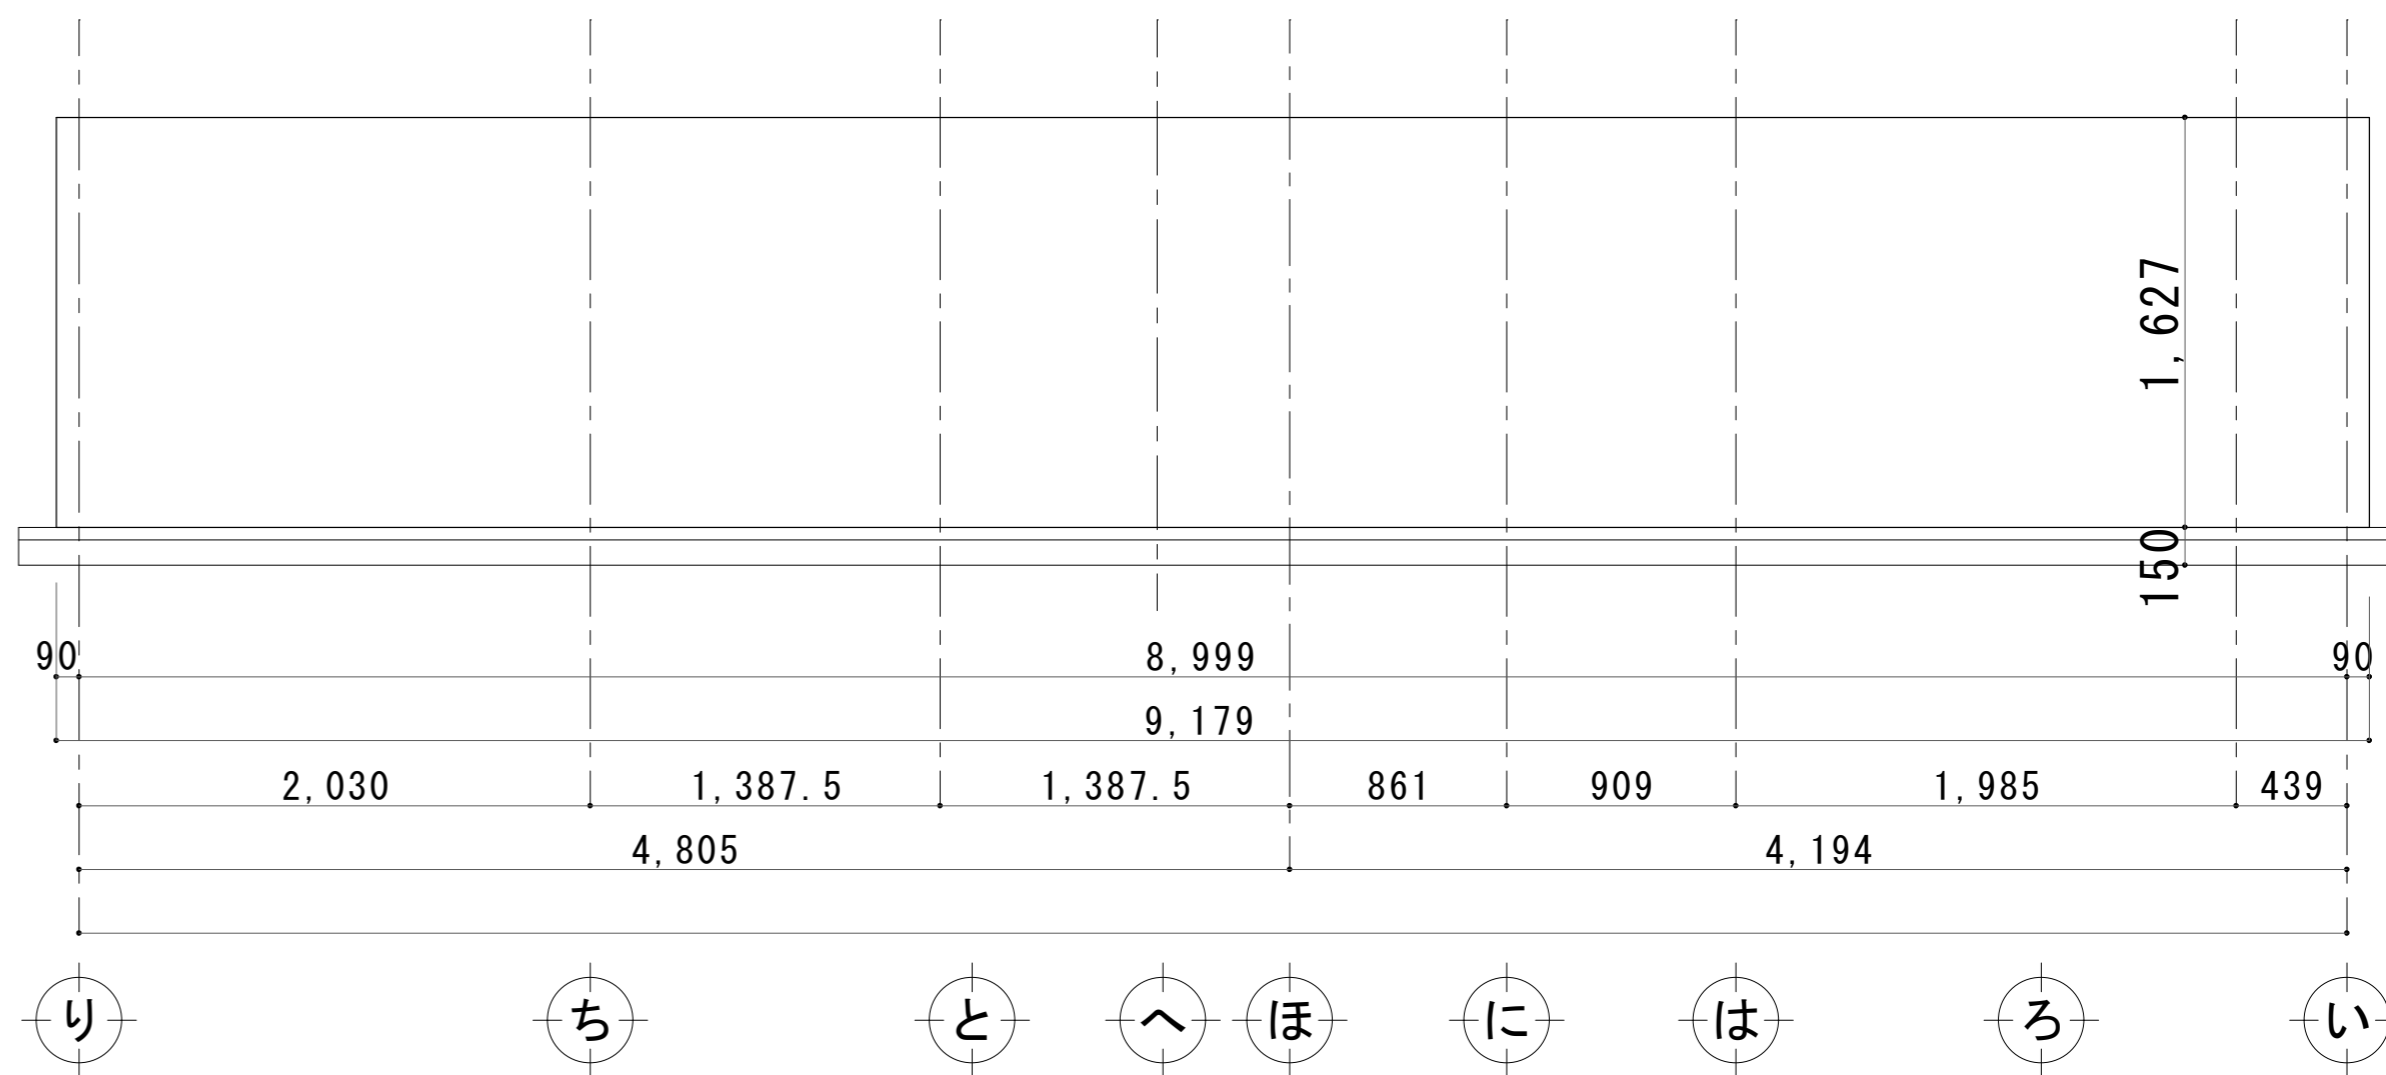



基礎東面

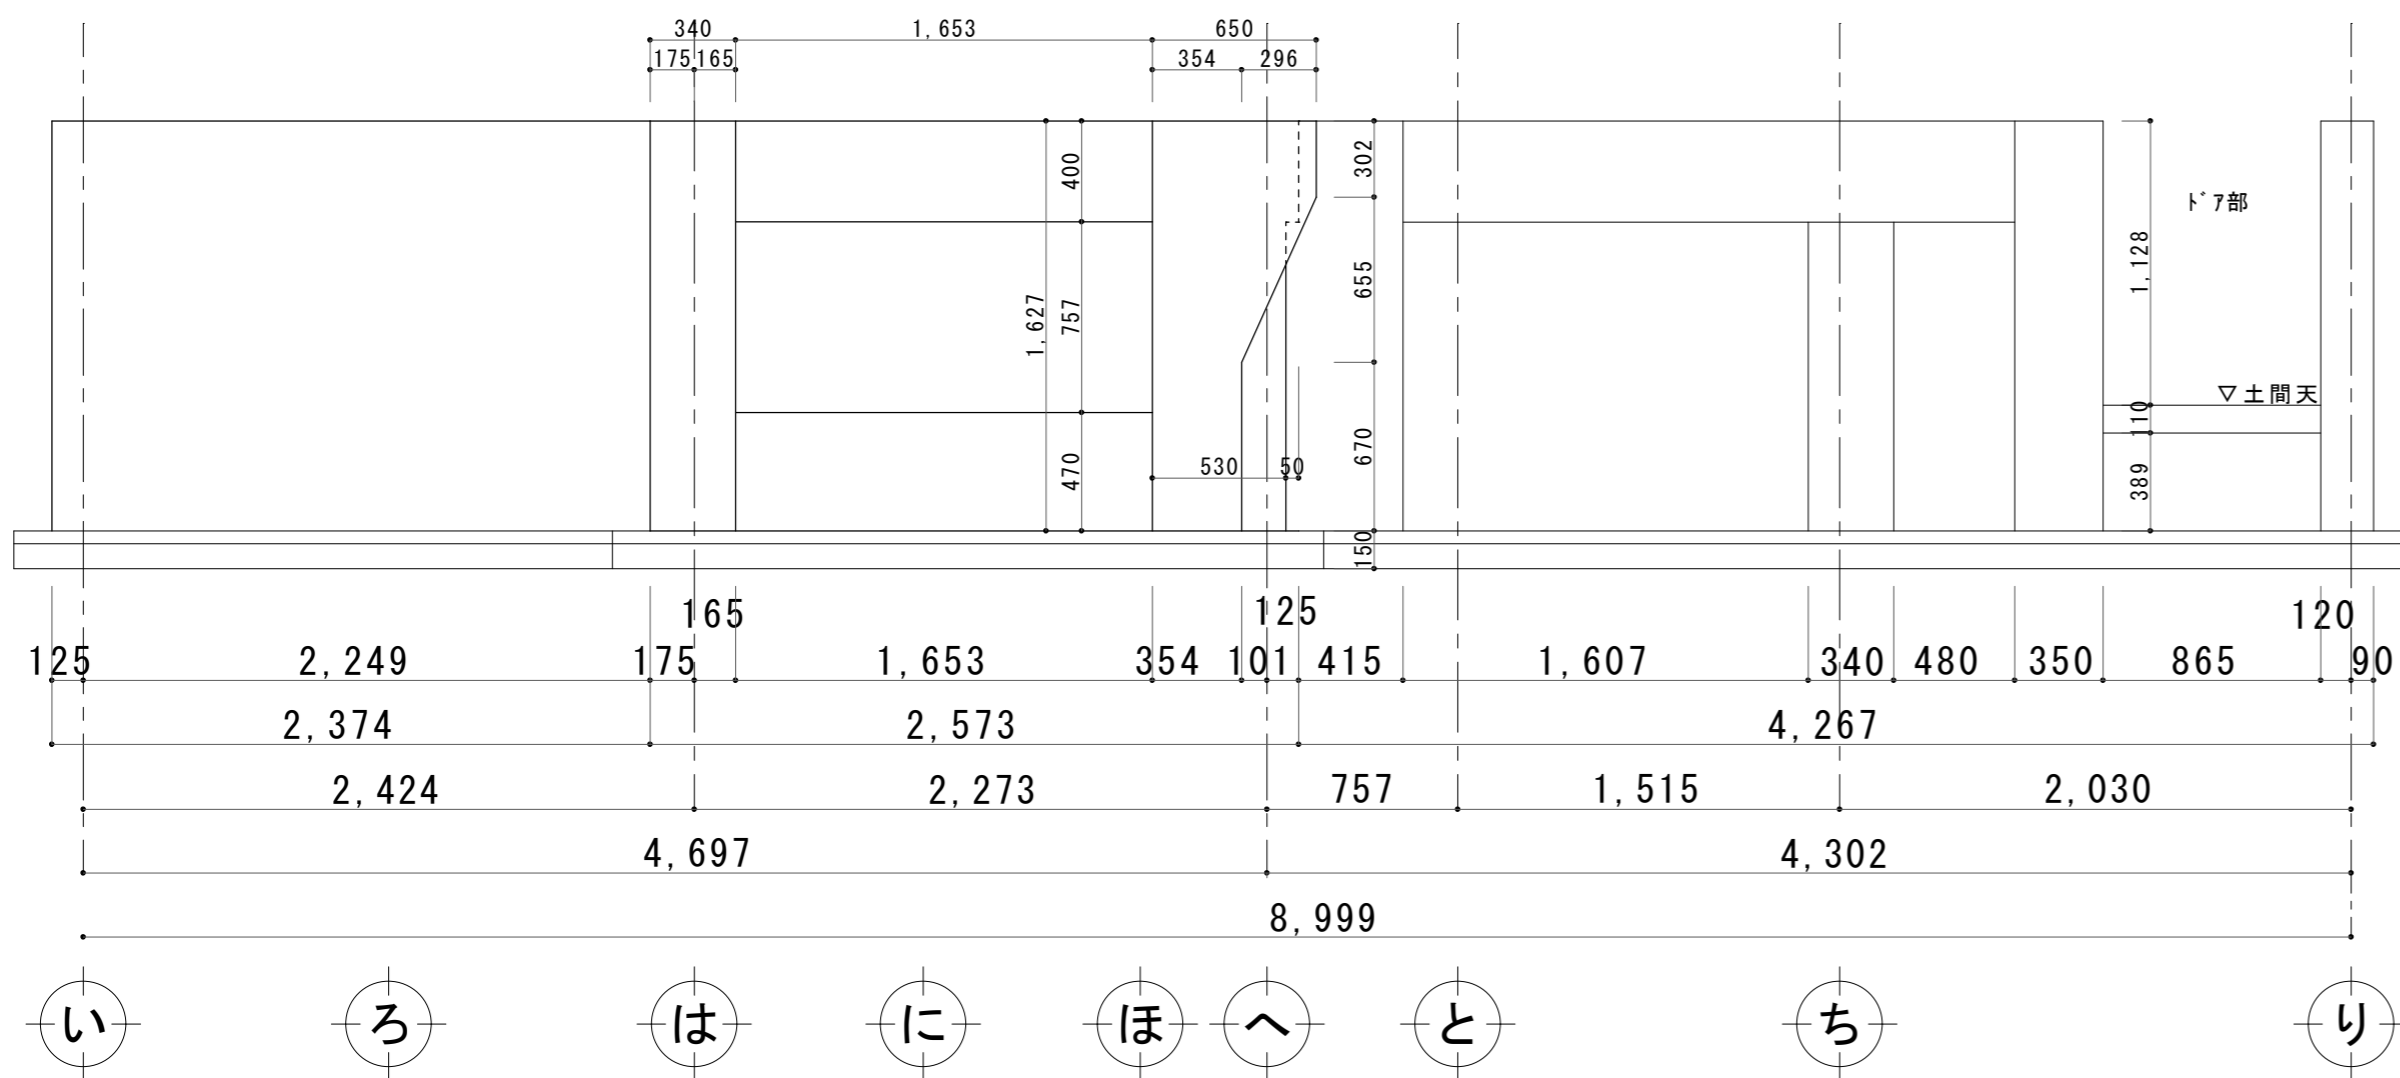


基礎西面

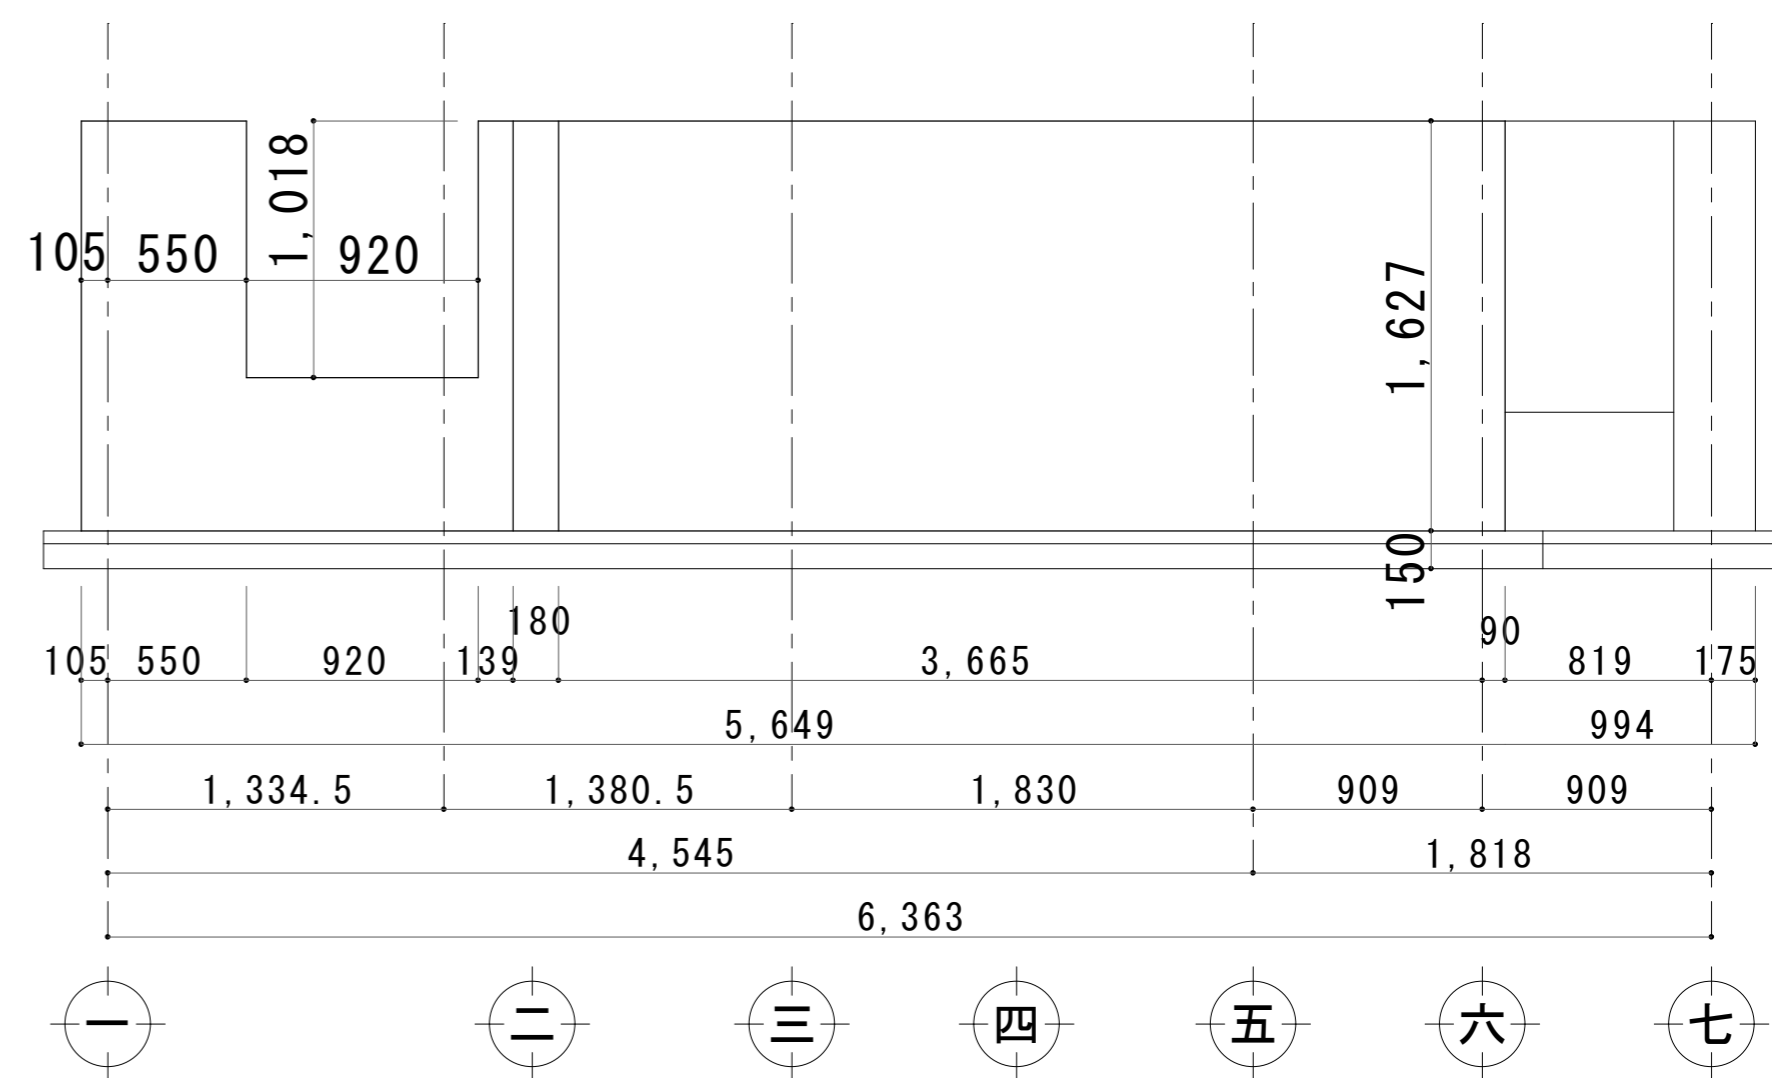


基礎北面

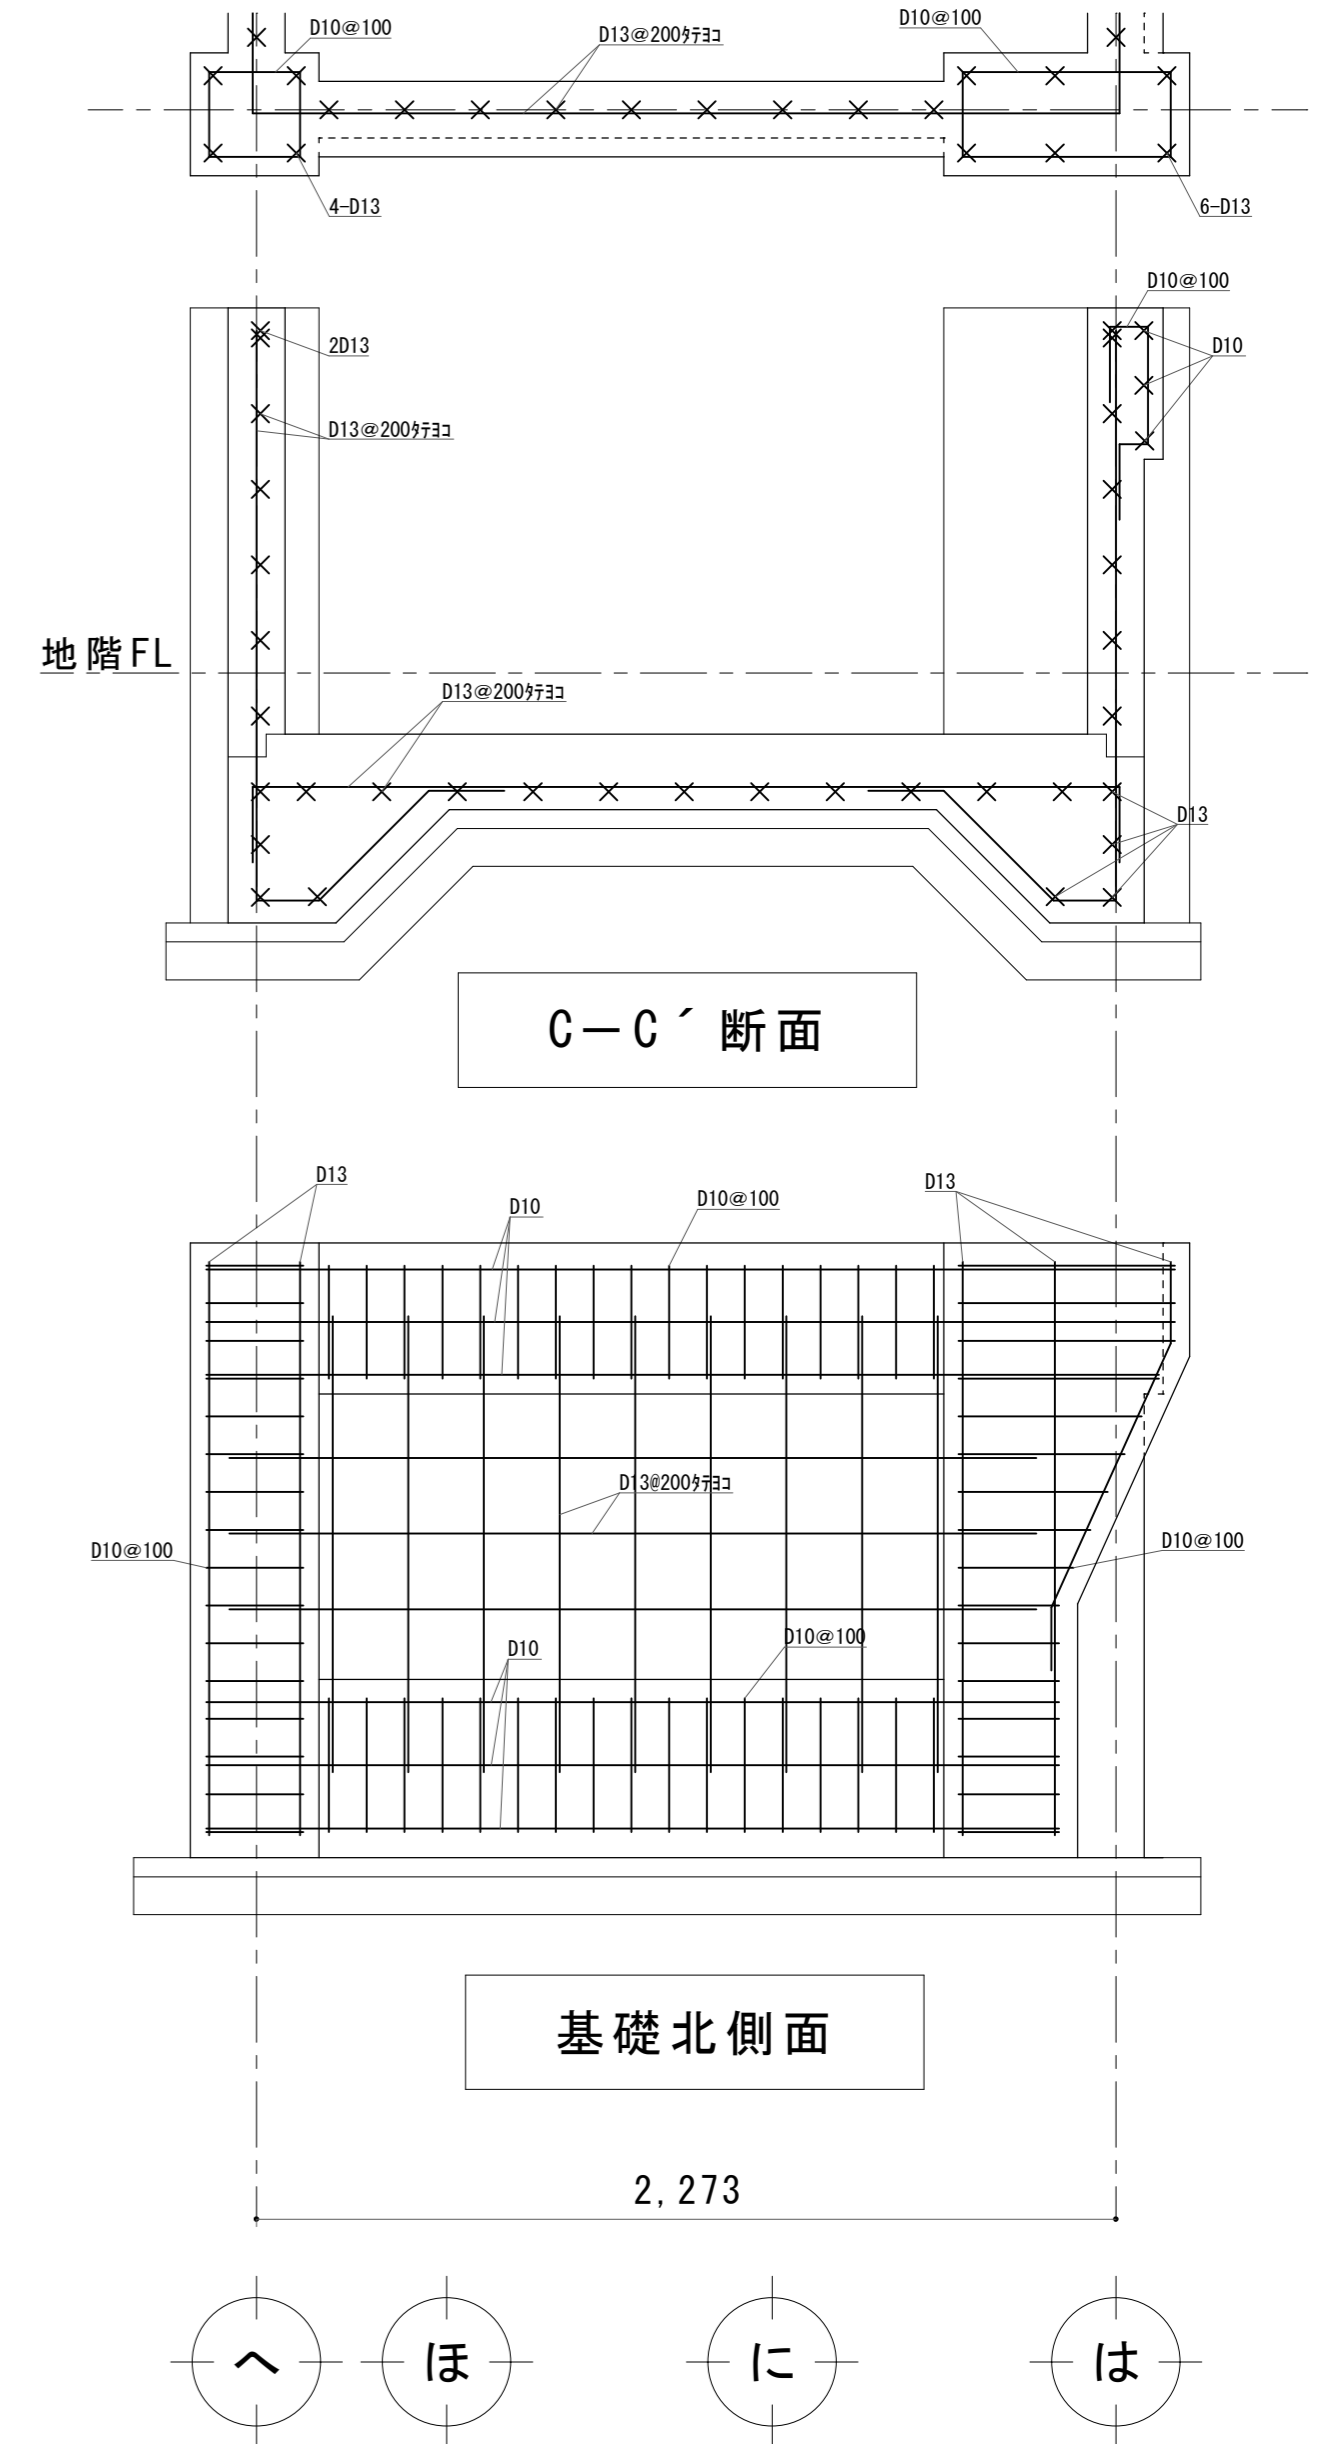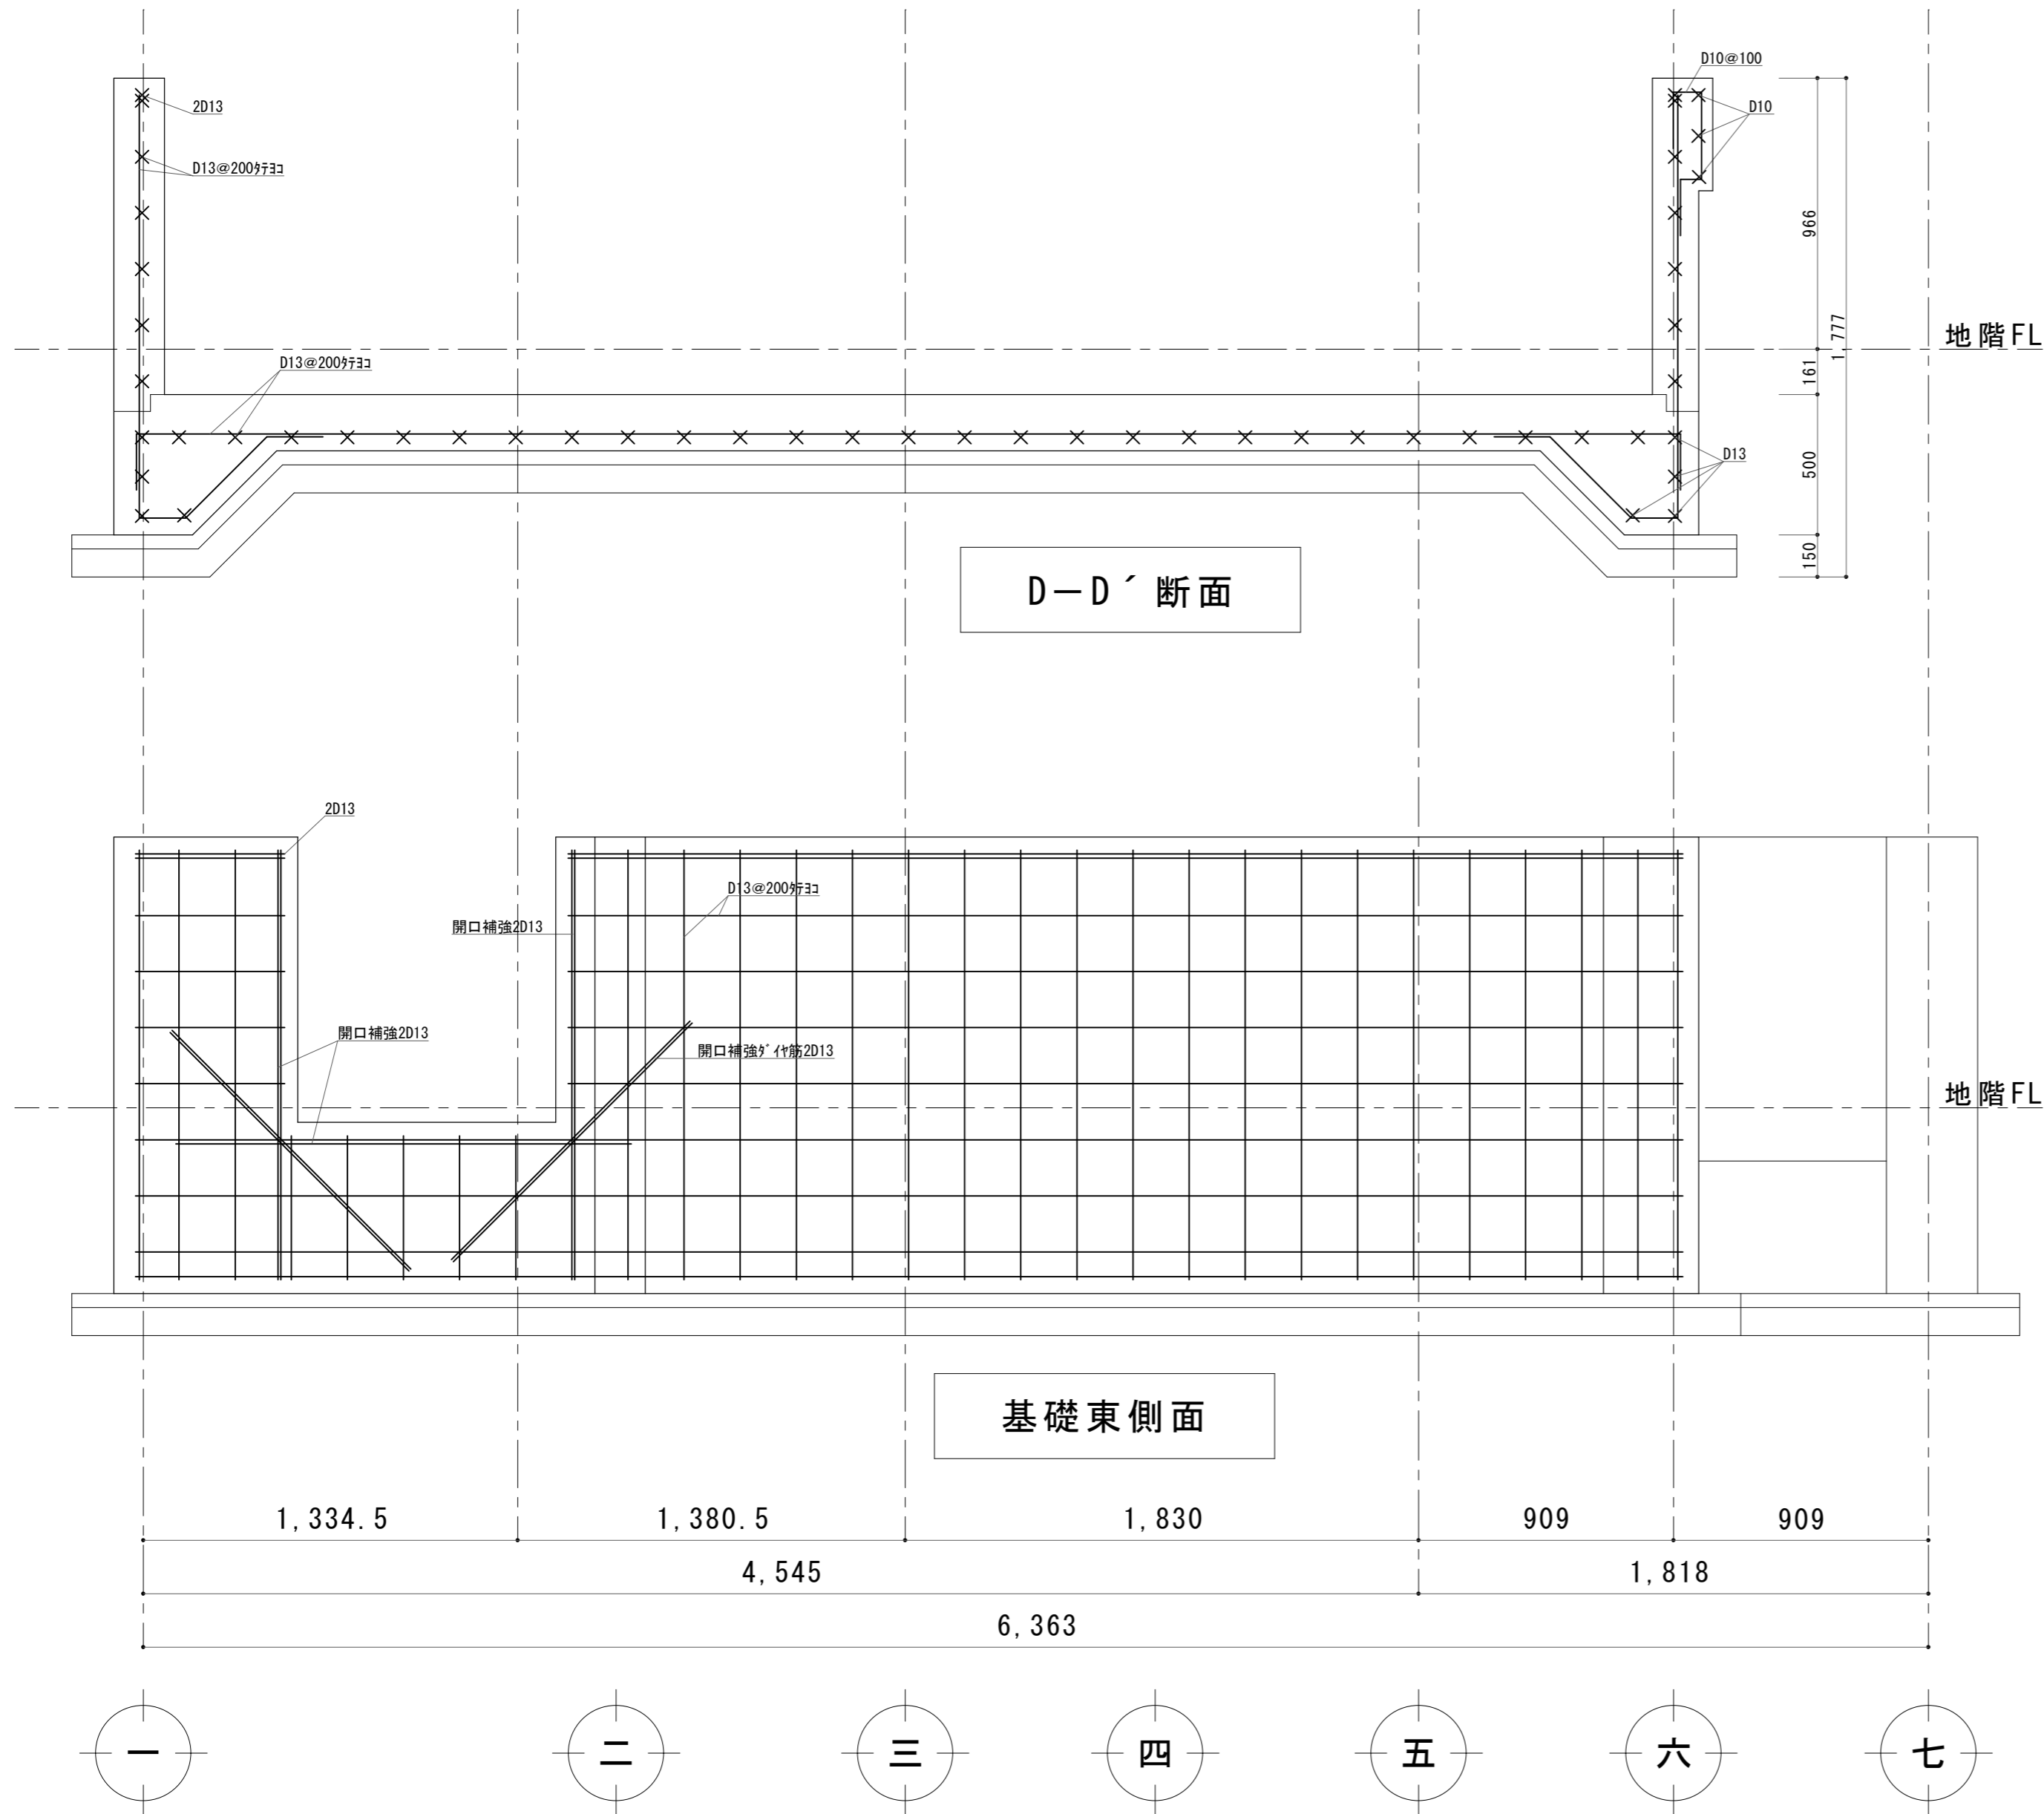

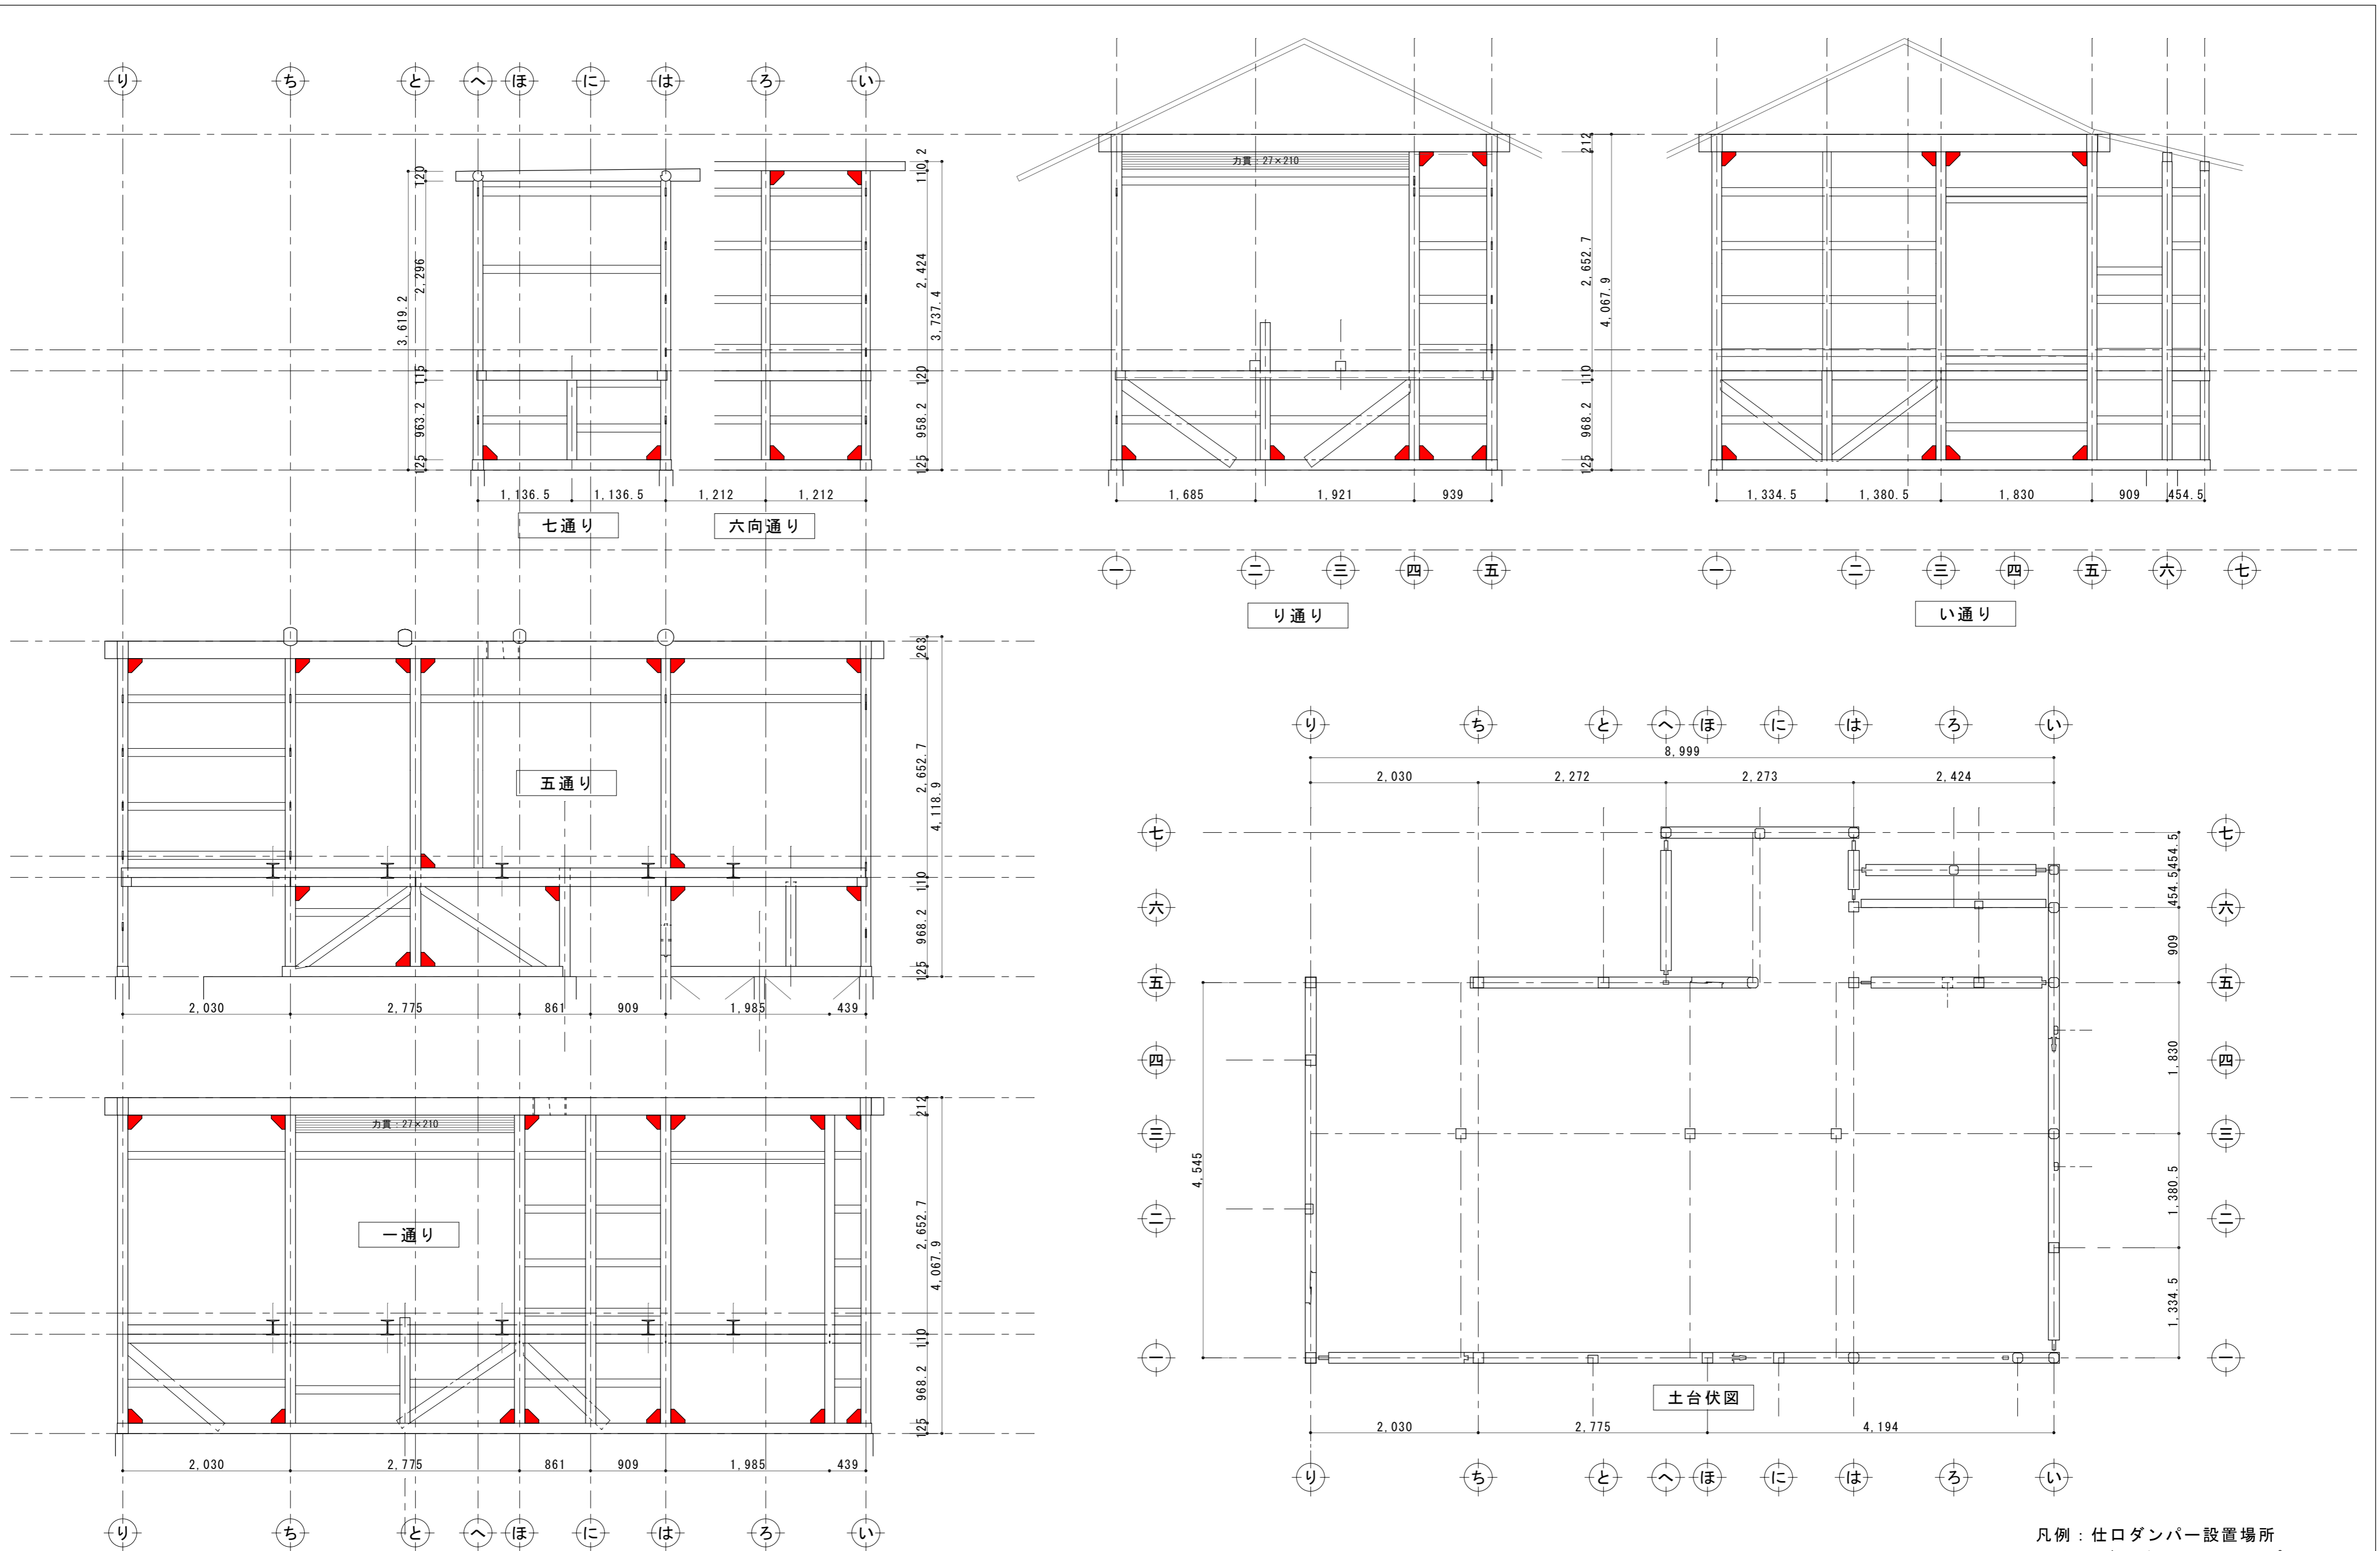

凡例：仕口ダンパー設置場所
 ▲仕口ダンパー 15cmタイプ 51カ所

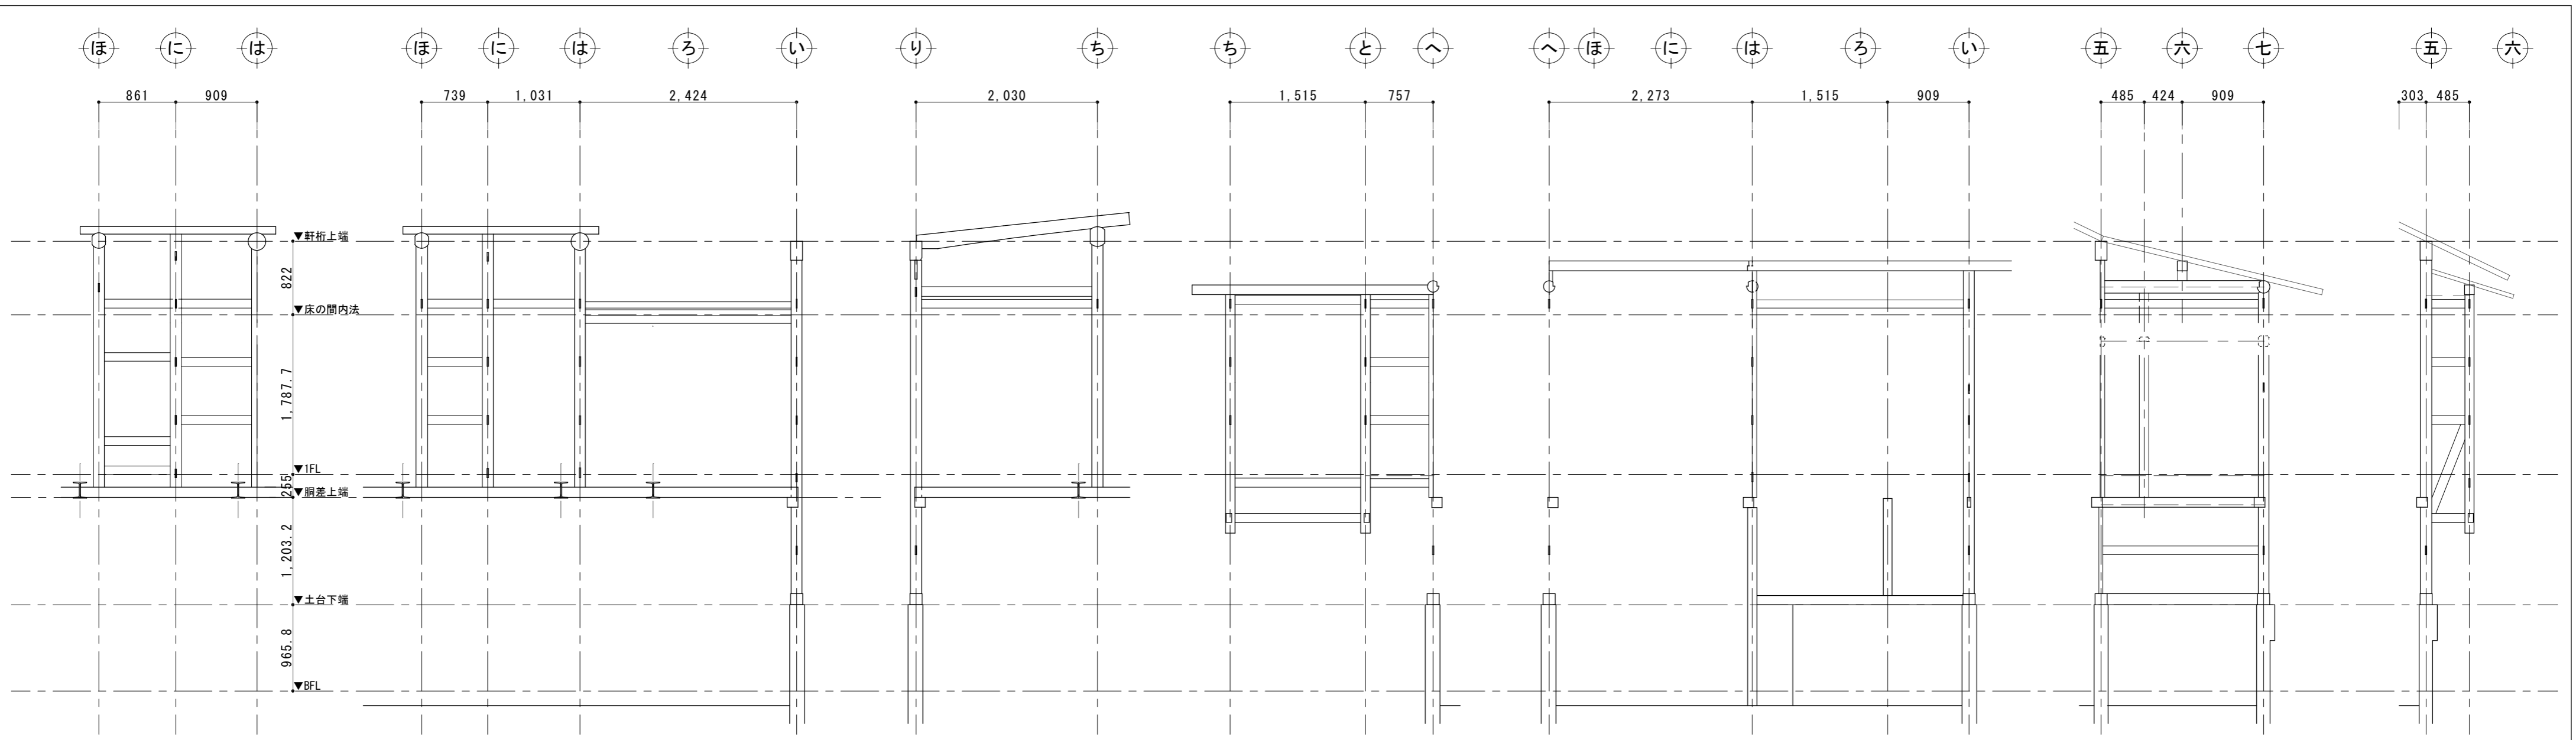

二通り

三通り


四通り

五向通り

六通り

へ通り

と通り

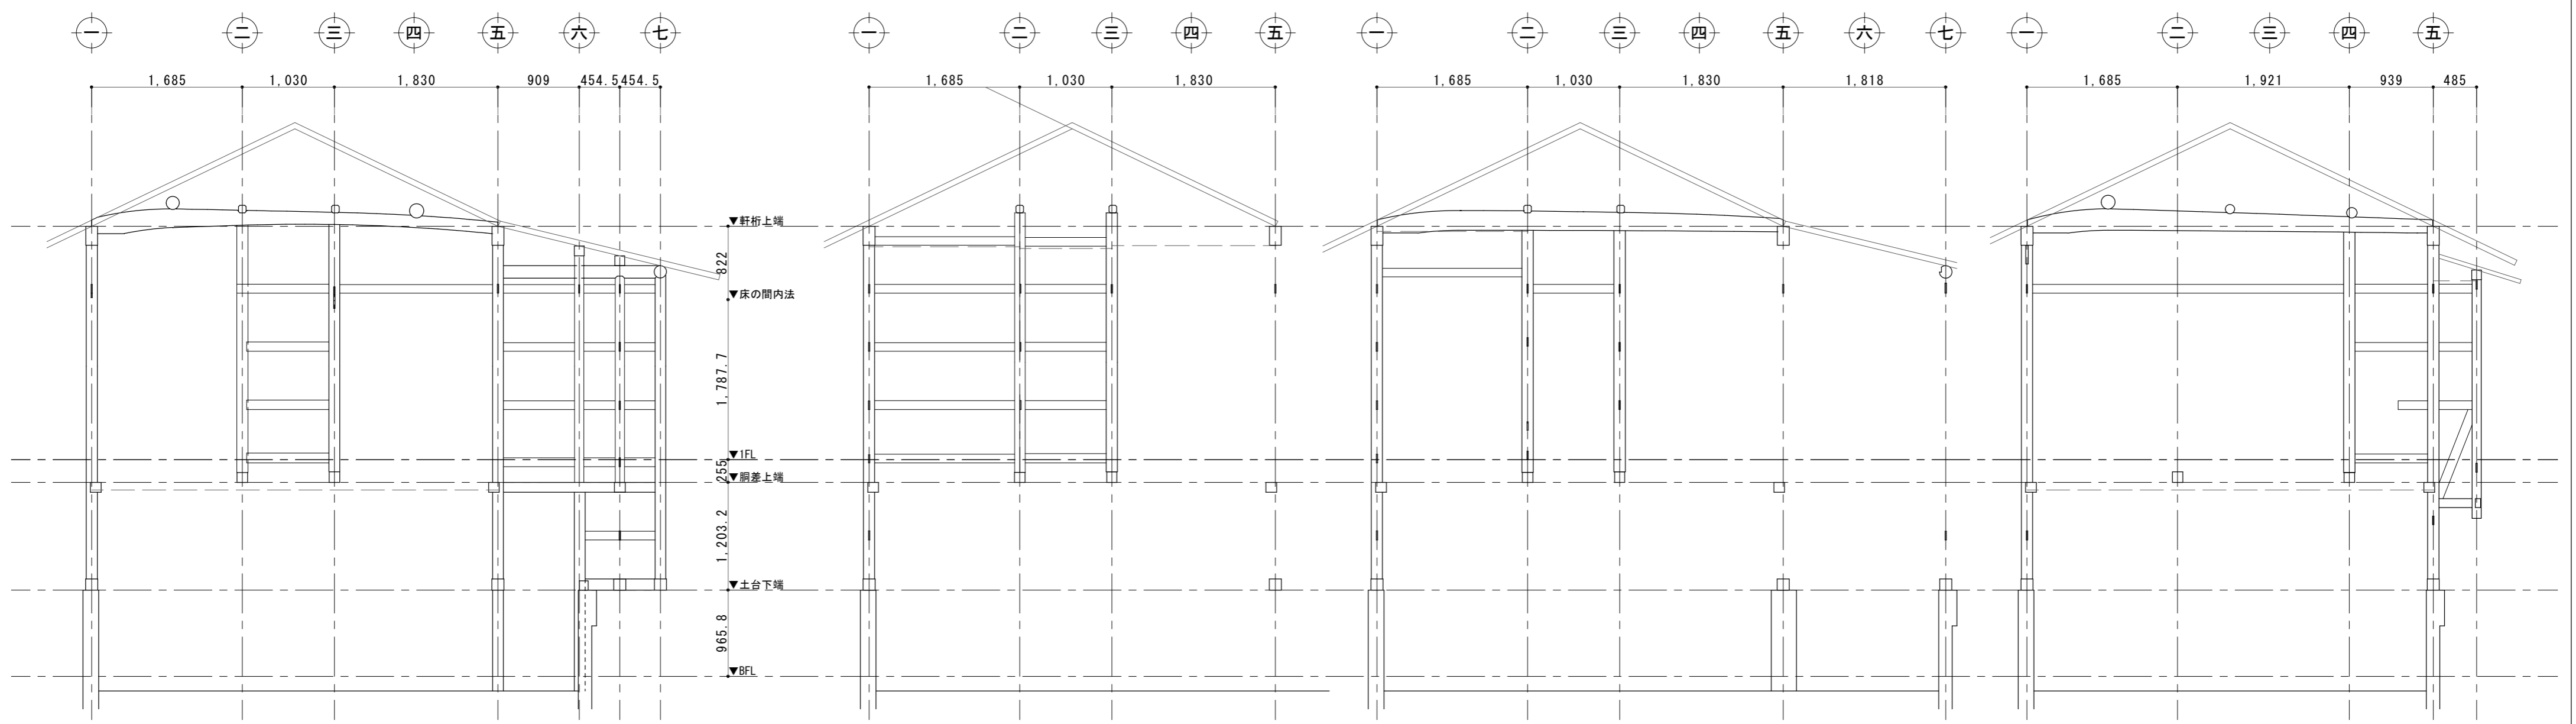


は通り


に通り

ほ通り

ち通り

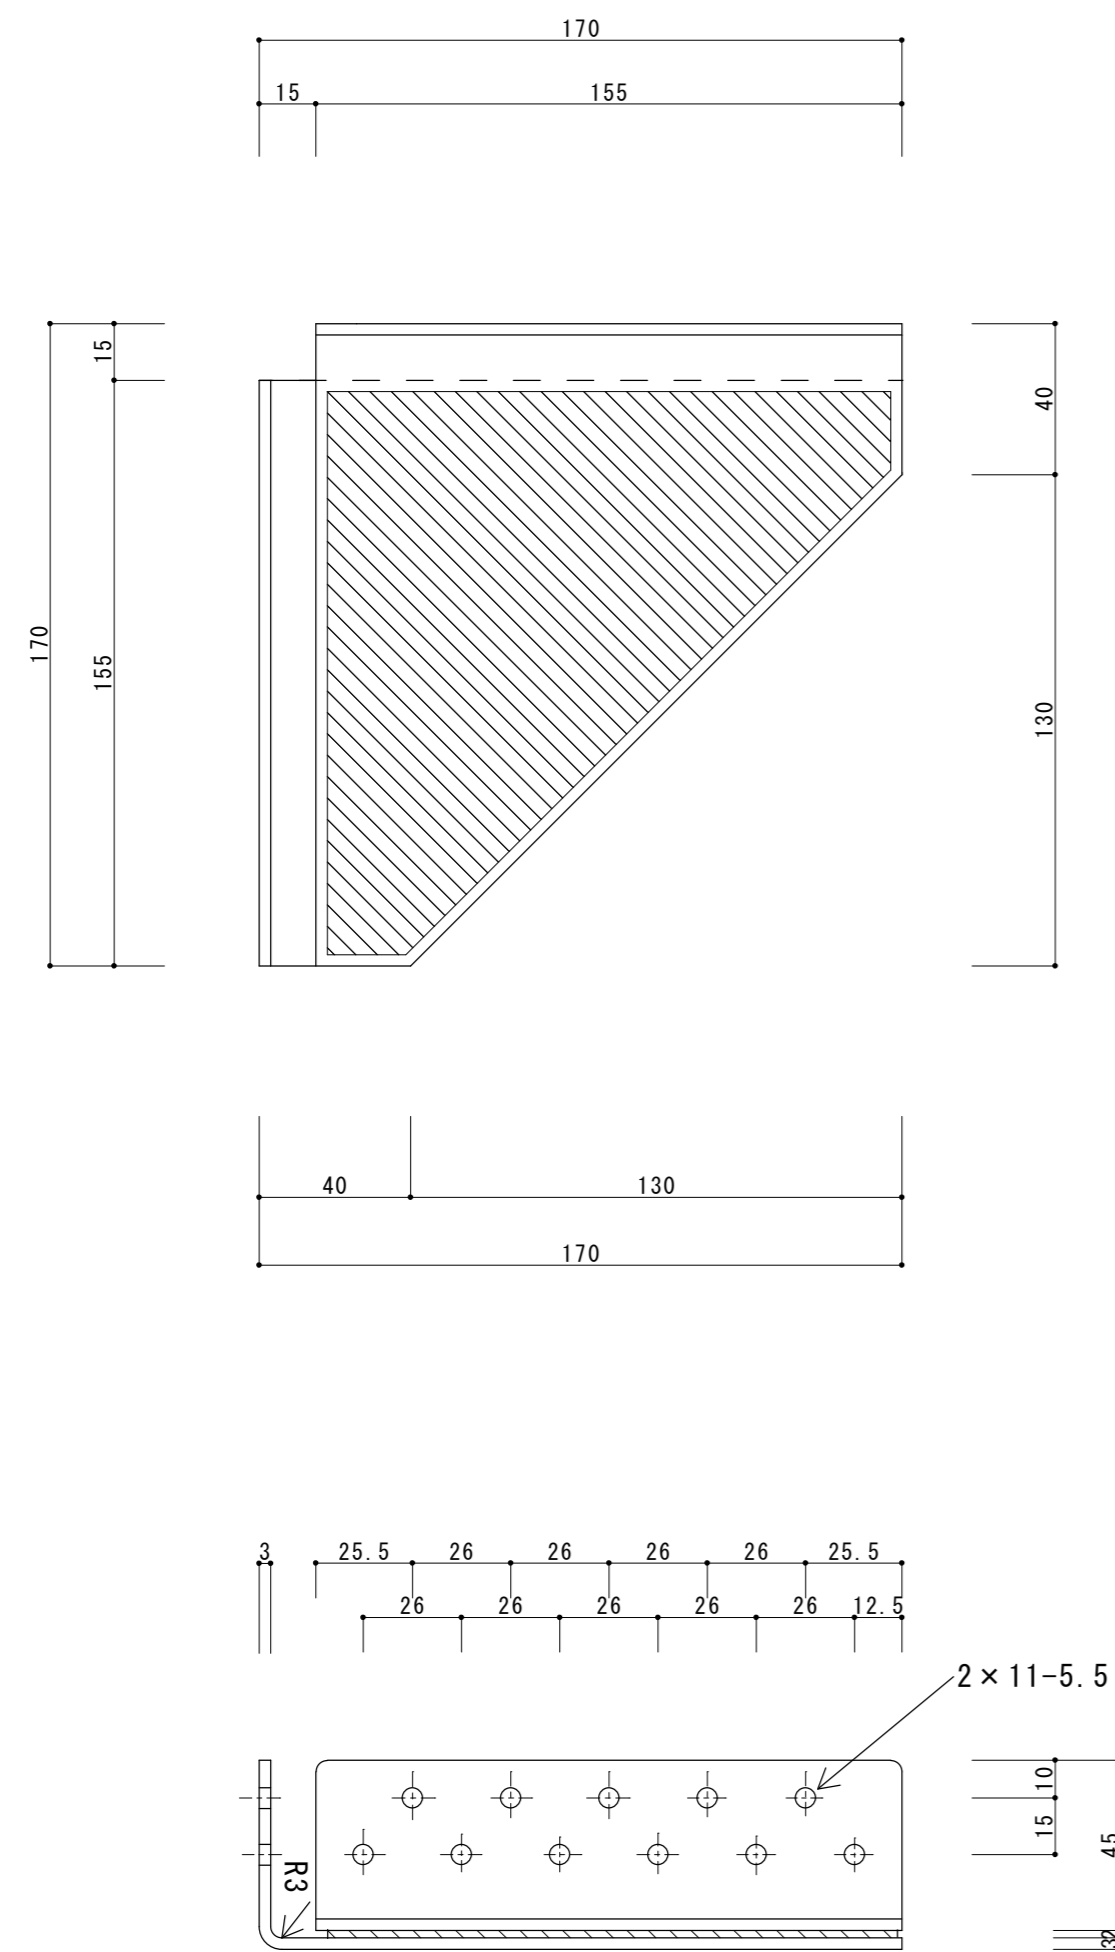

15 cmタイプ制振仕口ダンパー詳細図

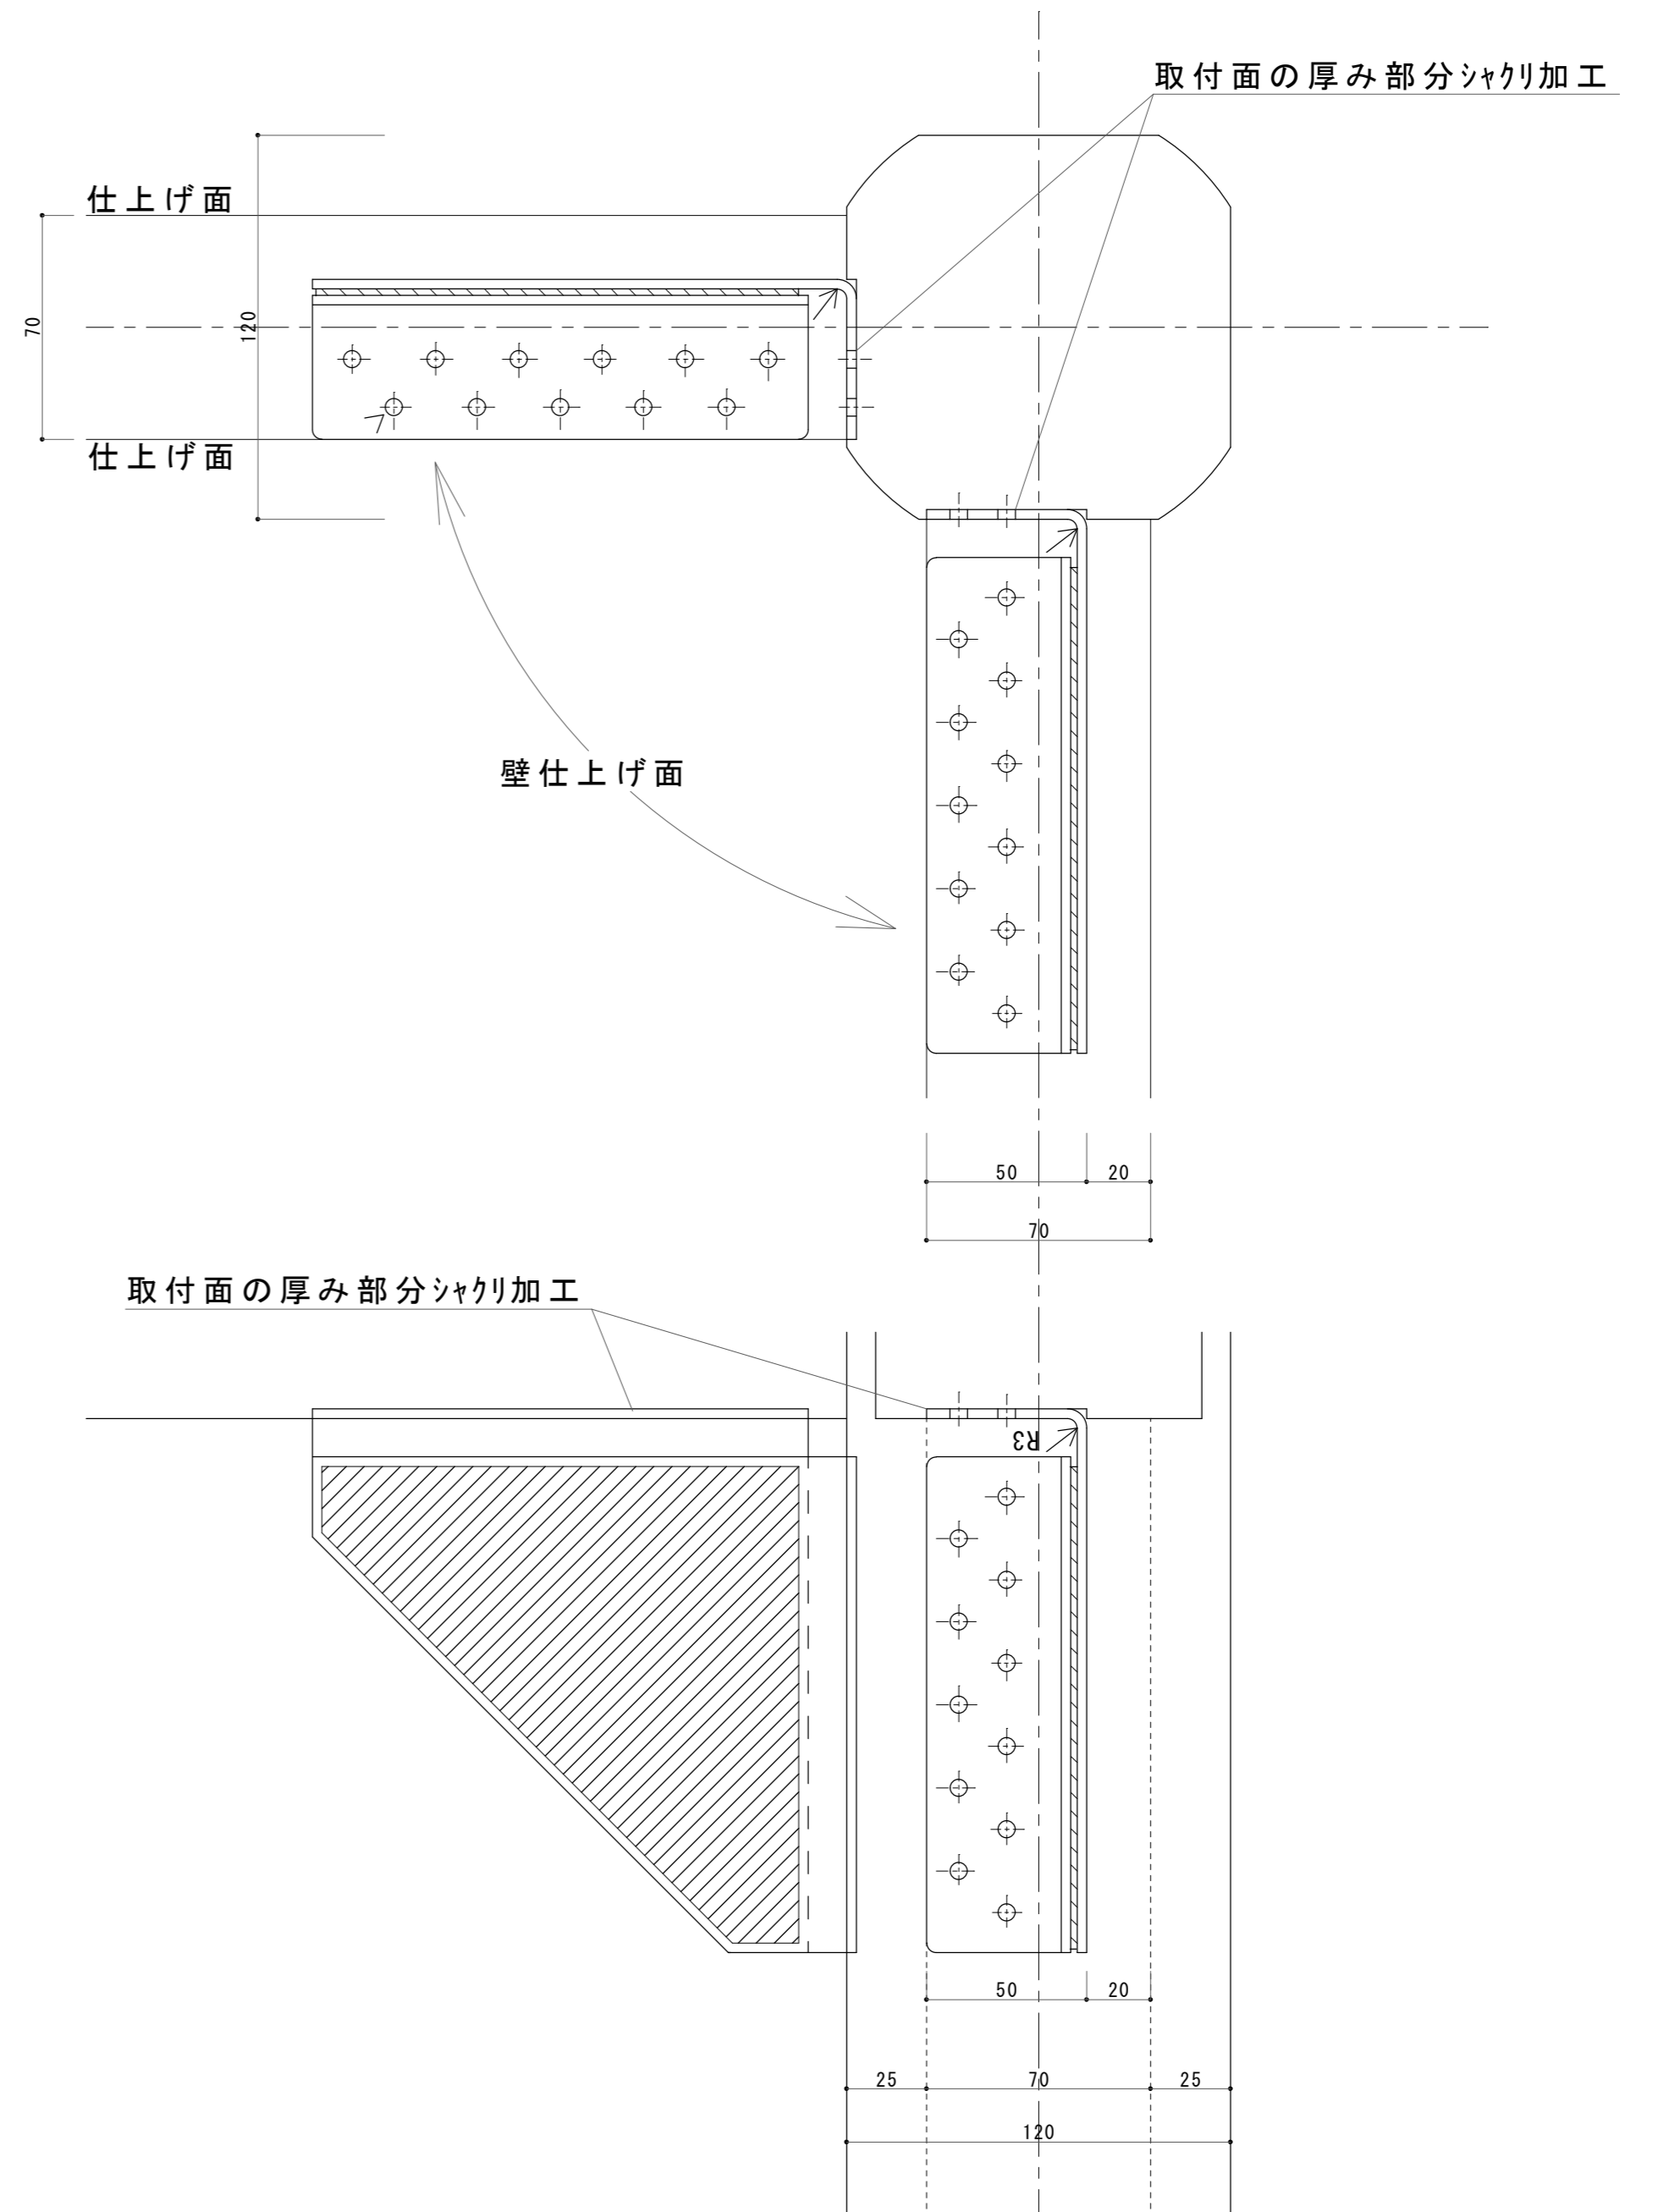

制振仕口ダンパー取付図（面皮柱と梁及び土台部）
※仕上げに関係しない部分については、露出とする。