

次の間

外部面


EC外機

EC外機

露出配管 (霊媒管、ドレン管)

露出配管 (霊媒管、ドレン管)


ガス天井 (給気)

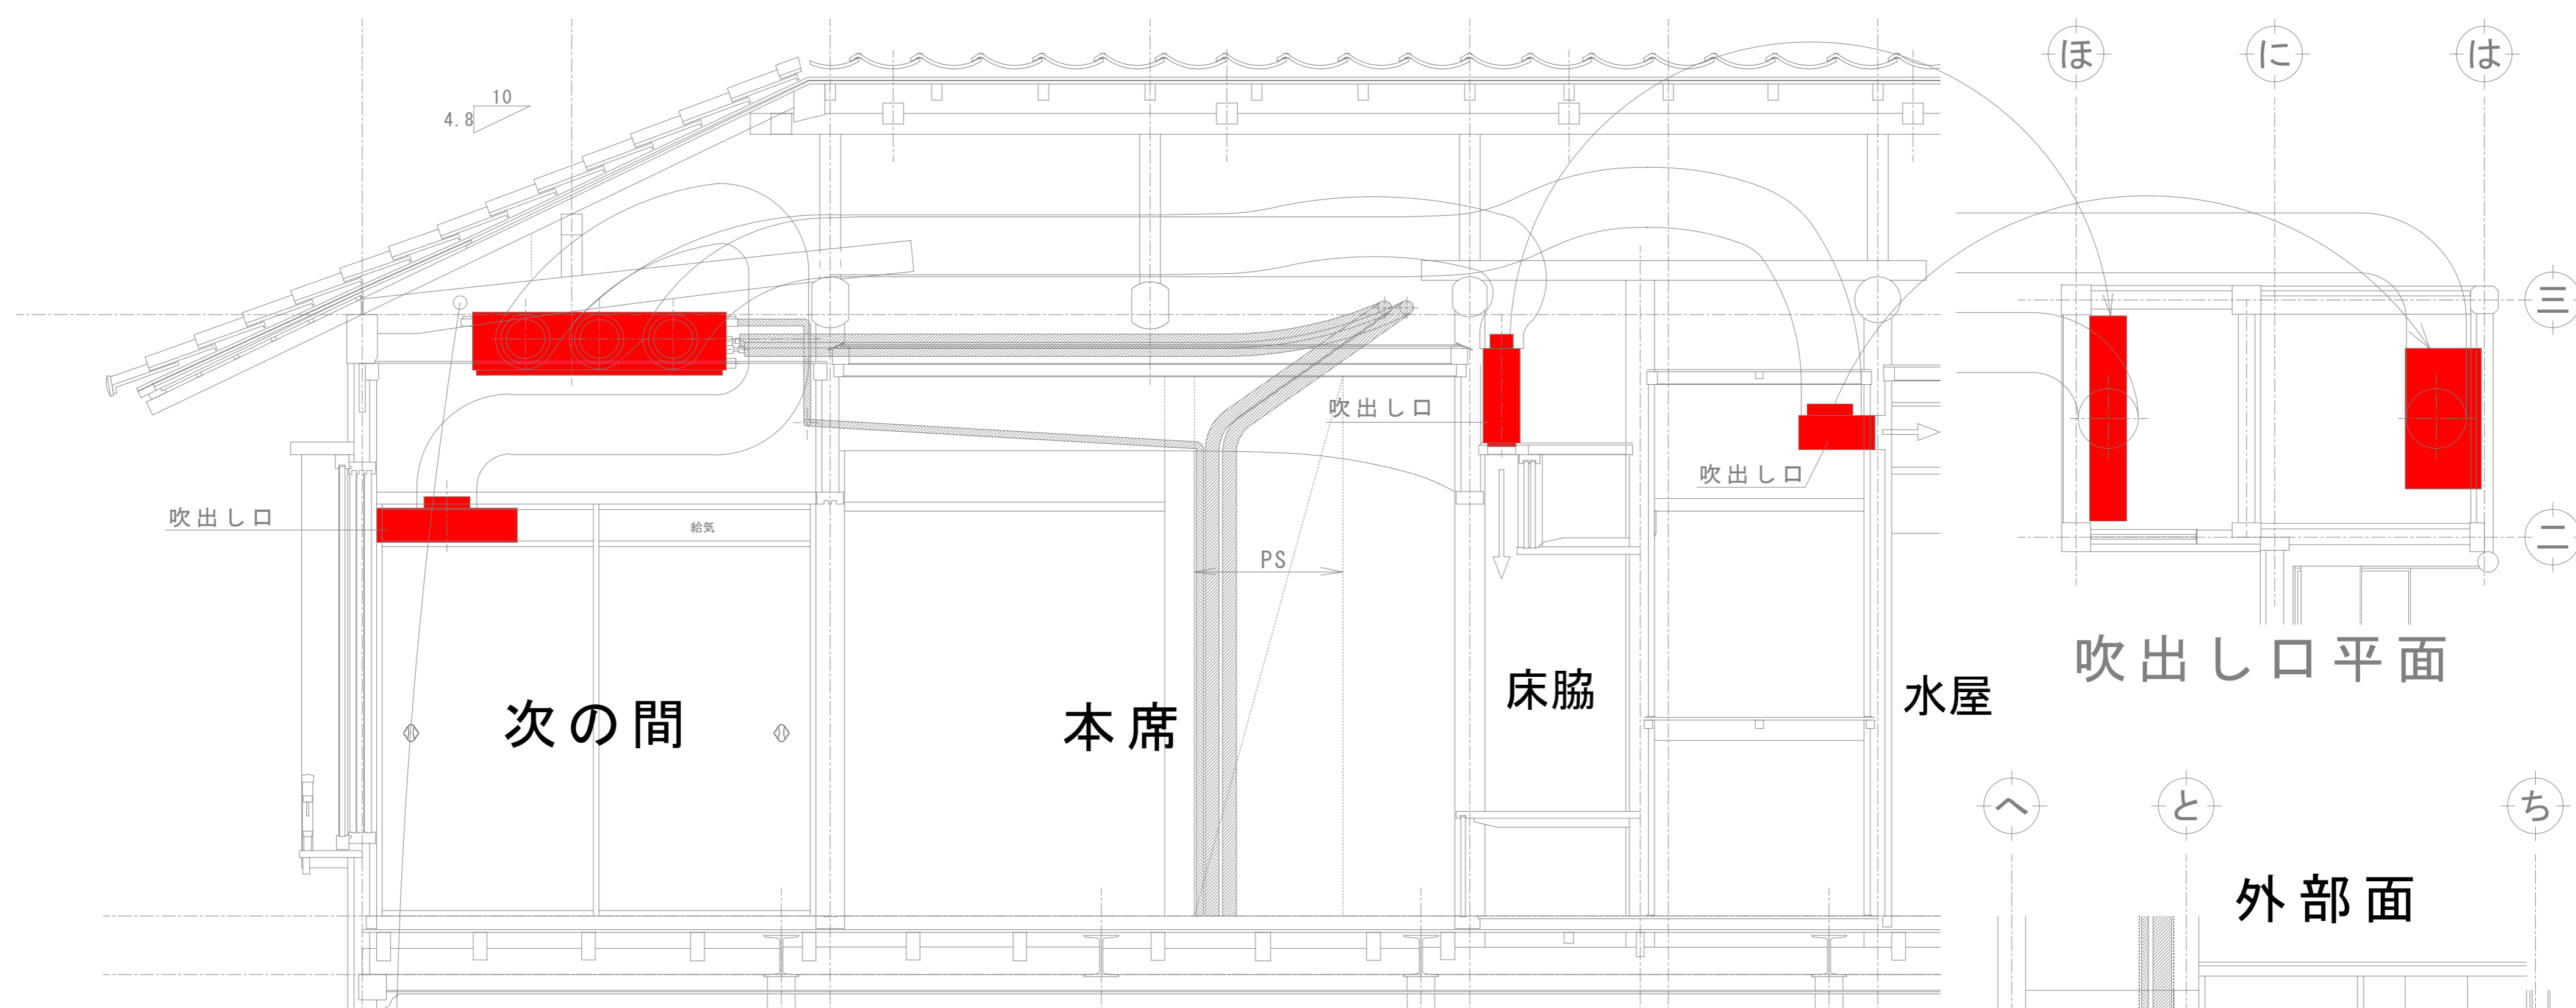


四～五通り 方向断面図

吹出し口平面

外部面

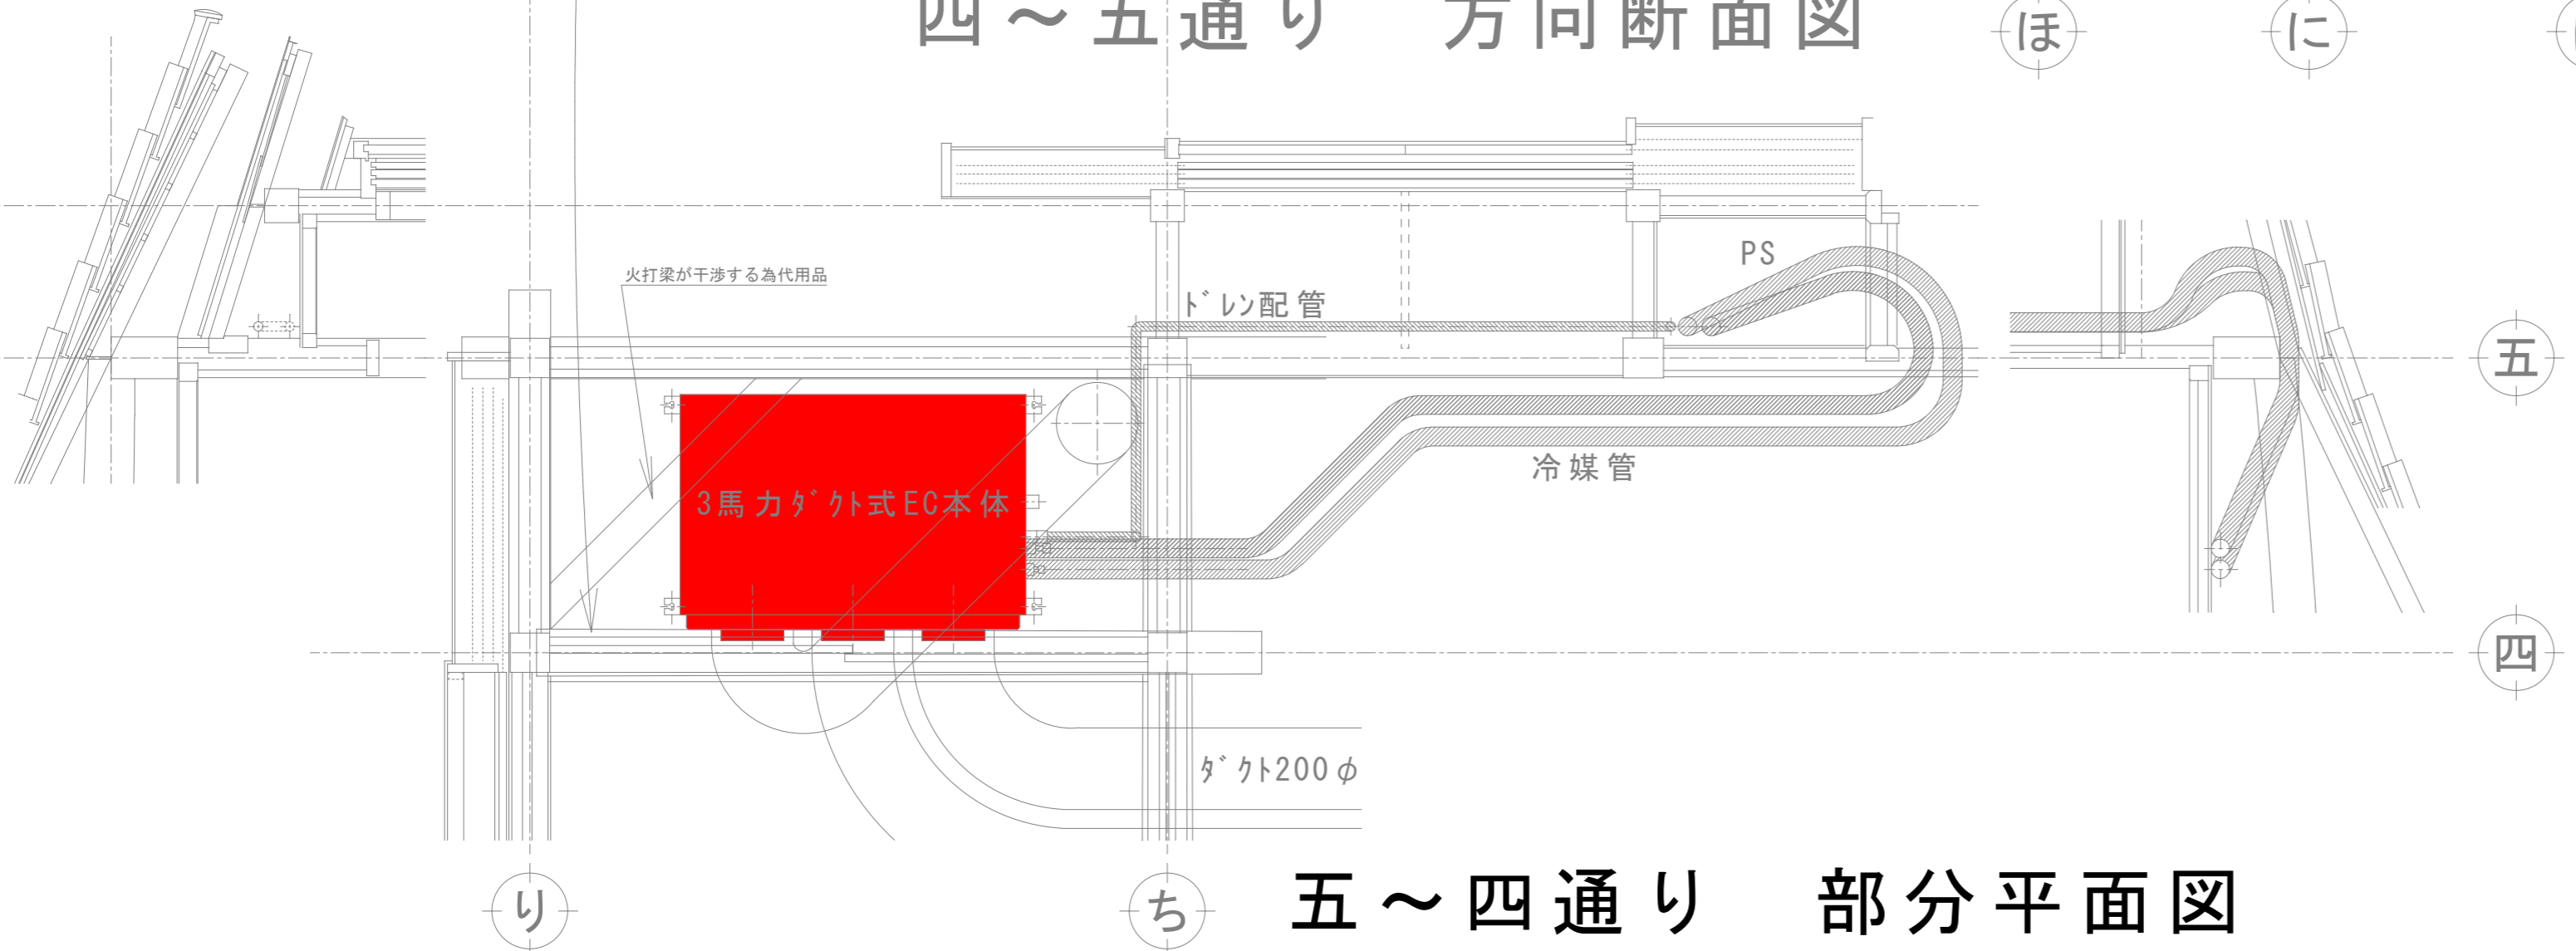


五～四通り 部分平面図

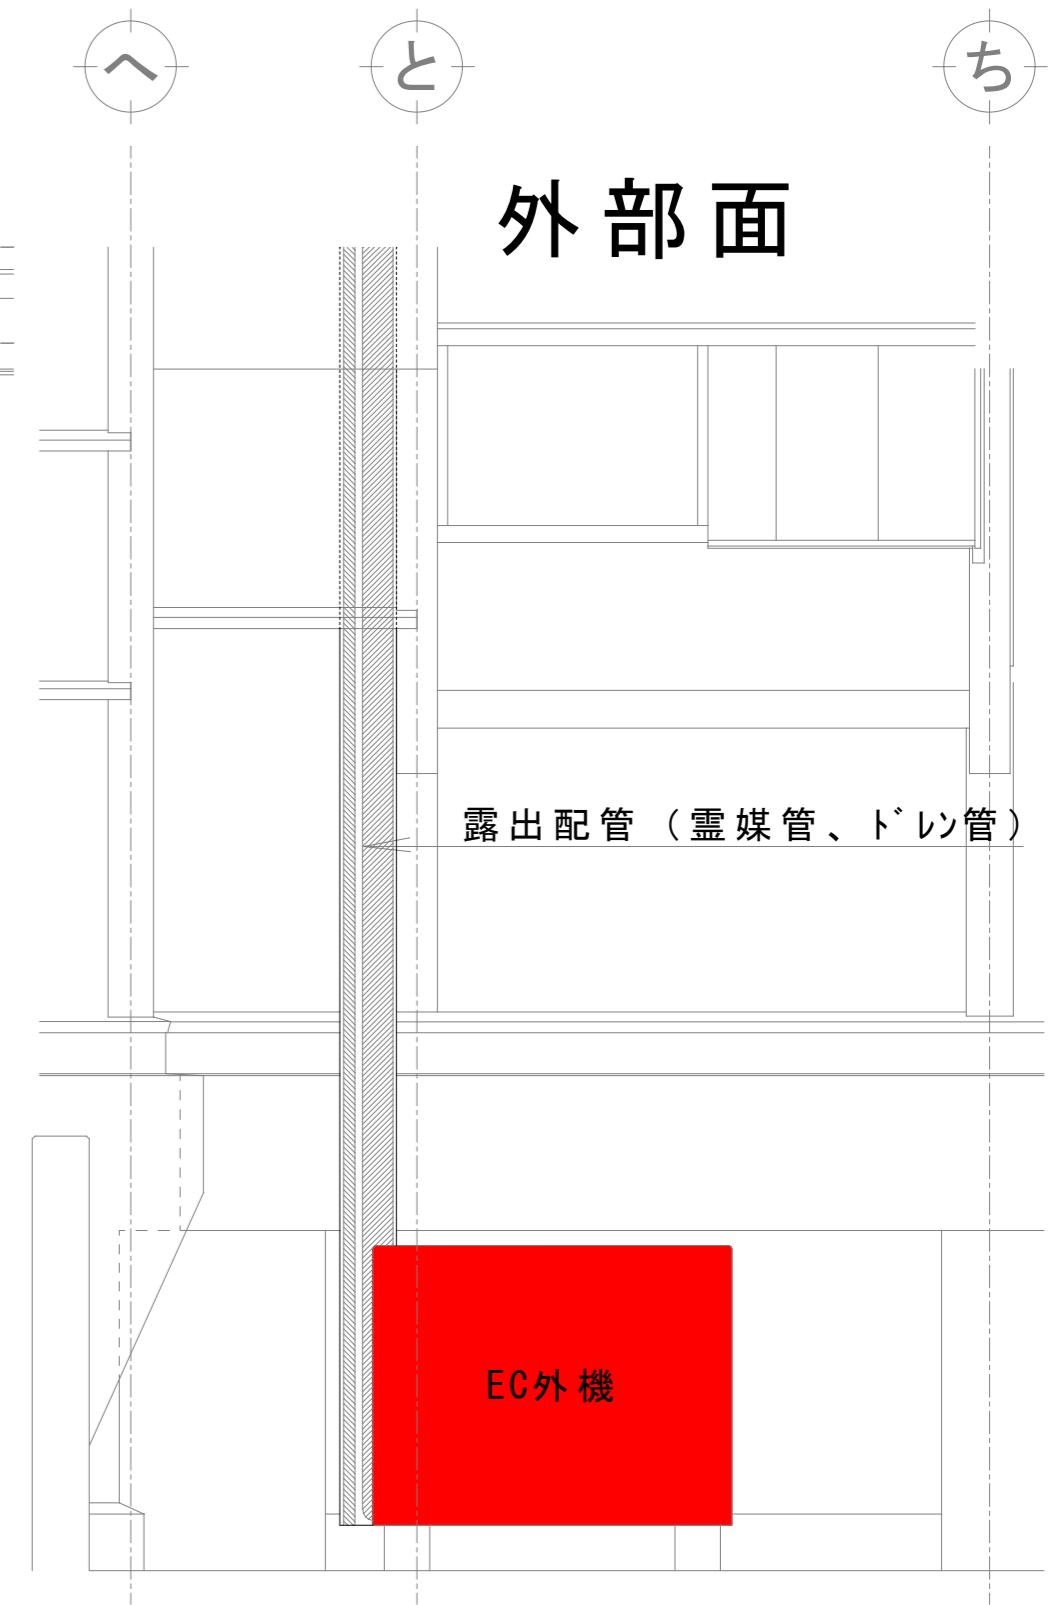

ヌレ一      ヌレ二      ヌレ三      ヌレ四      一      二      三      四      五      六      七

3,024      909      909      909      909      909      909      909

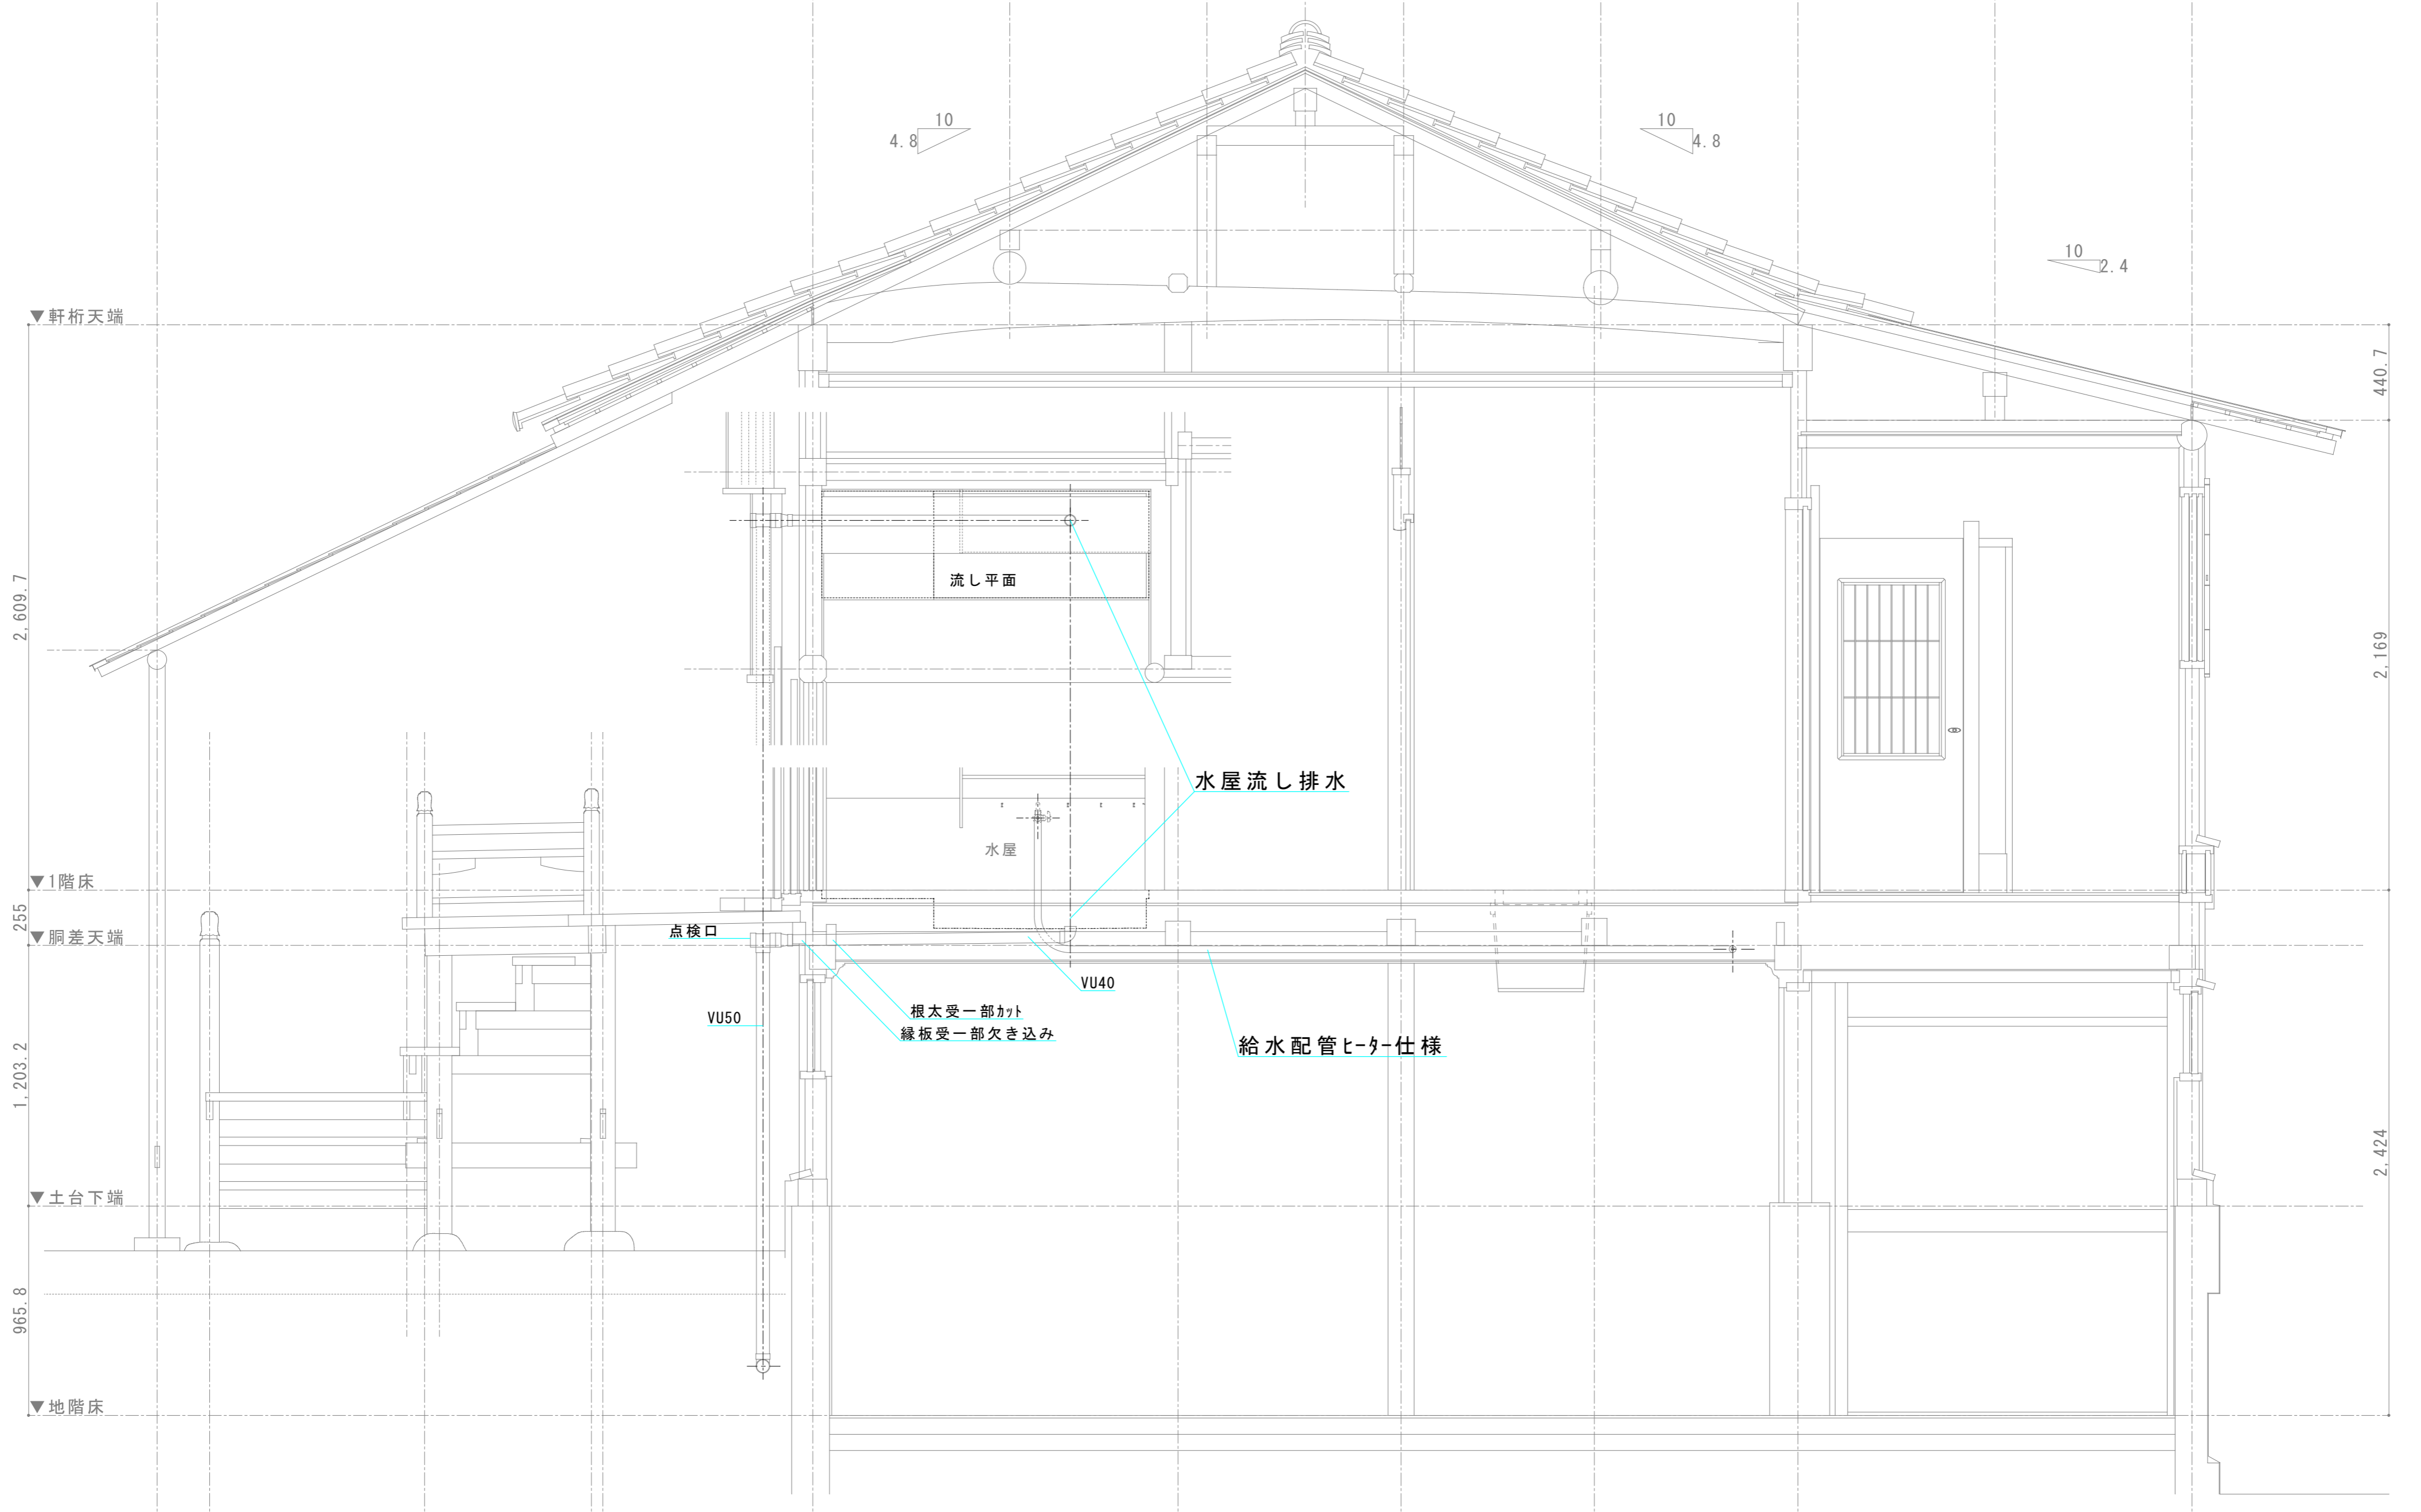

▼軒桁天端  
2,609.7  
▼1階床  
255  
▼洞差天端  
1,203.2  
▼土台下端  
965.8  
▼地階床

440.7  
2,169  
2,424