




縦断面図

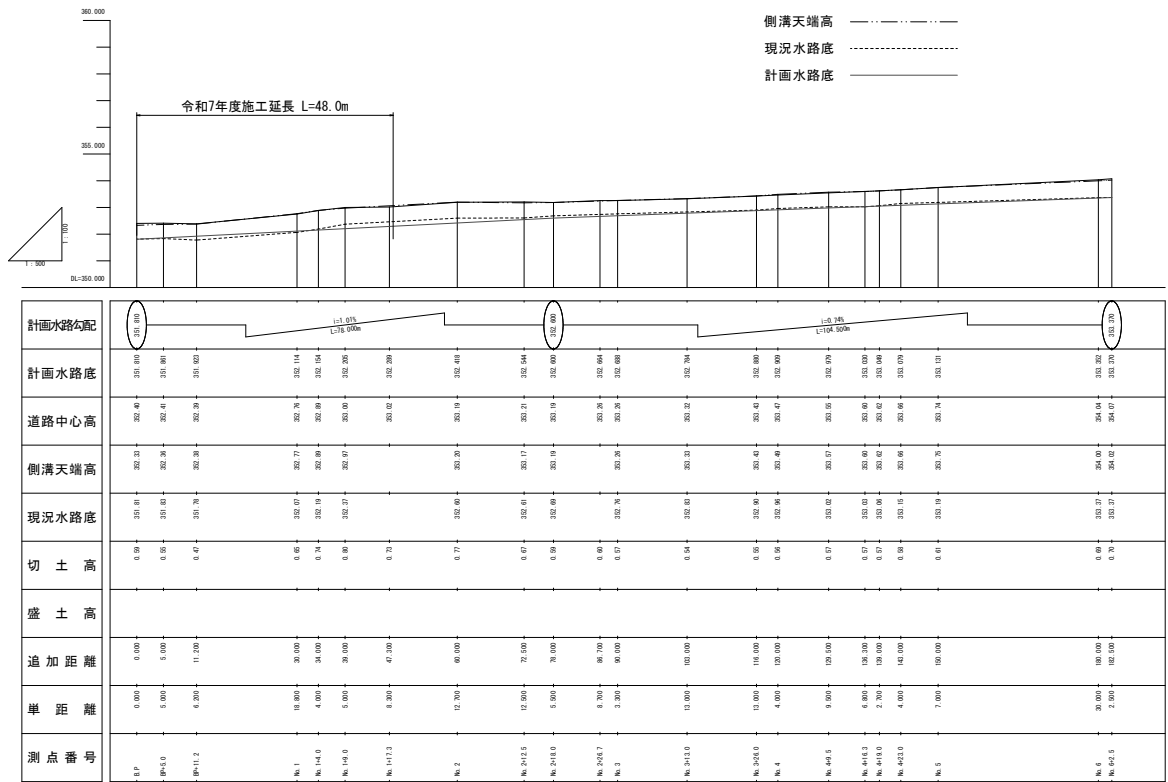

標準断面図 1:20

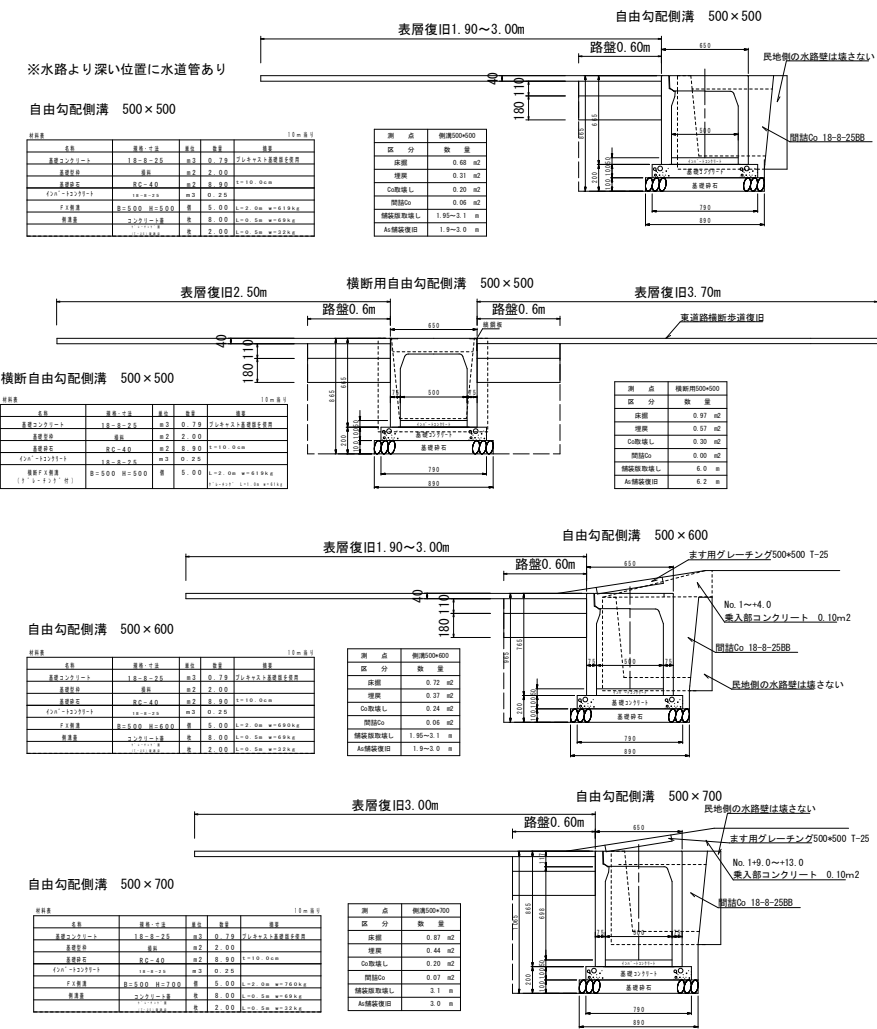

側溝展開図 横1:100 縦1:20

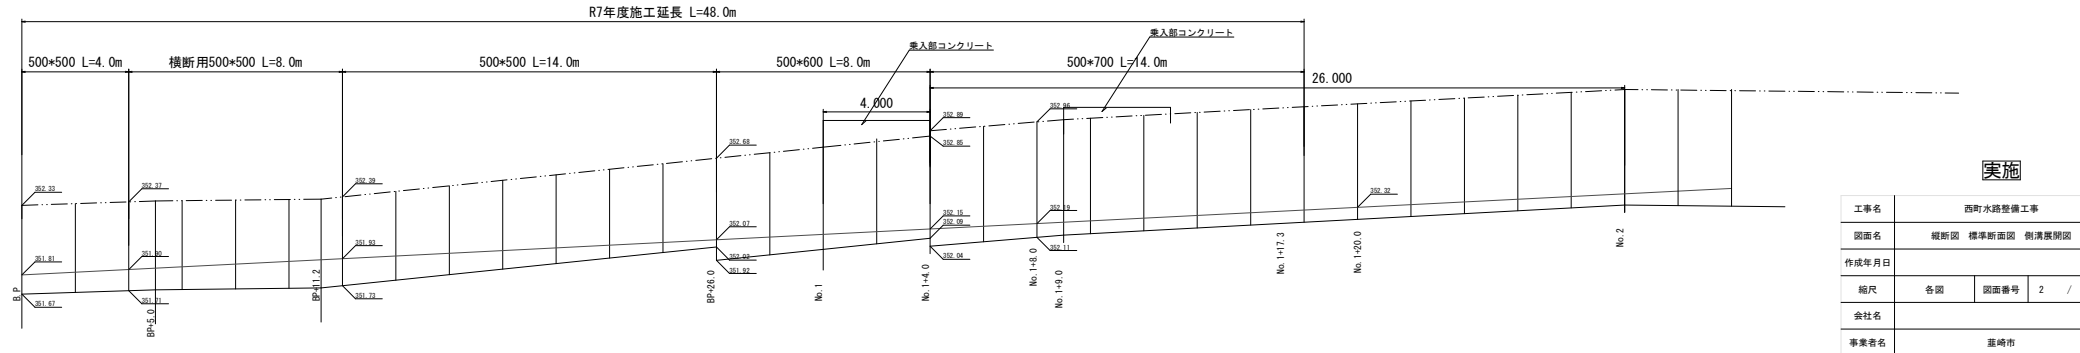

実施

| | | | |
|-------|----------|-------|-------|
| 工事名 | 西町水路整備工事 | | |
| 図面名 | 縦断面図 | 標準断面図 | 側溝展開図 |
| 作成年月日 | | | |
| 縮尺 | 各図 | 図面番号 | 2 / 2 |
| 会社名 | | | |
| 事業者名 | 葛崎市 | | |