


機器番号	機器名称	機 器 仕 様	電気容量		台 数	設置場所	備 考
			電源種別	電気容量			
			φ－V	KW			
AC-01	空調機 (屋外機)	型 式 ビル用マルチ、高効率タイプ 能 力 冷房能力 95.0KW、暖房能力 106KW 冷 媒 R410A、31.8φ（ガス管）/19.1φ（液管） 付属品 室外機連結配管ユニット、防振架台	3-200	COMP. 20.6 FAN 2.1	1	屋上 （1F市民プラザ系統）	ダイキン RXUP950B
AC-01A	空調機 (室内機)	型 式 天井埋込カセット形、ラウンドフロータイプ 能 力 冷房能力 16.0KW、暖房能力 18.0KW 冷 媒 R410A、15.9φ（ガス管）/9.5φ（液管）	1-200	0.120	4	1F イベントスペース オープンスペース	ダイキン FXYFP160MC
AC-01B	空調機 (室内機)	型 式 天井埋込カセット形、ダブルフロータイプ 能 力 冷房能力 16.0KW、暖房能力 18.0KW 冷 媒 R410A、15.9φ（ガス管）/9.5φ（液管）	1-200	0.095	2	1F イベントスペース オープンスペース	ダイキン FXYCP160M
AC-02	空調機 (屋外機)	型 式 ビル用マルチ、氷蓄熱タイプ 能 力 冷房能力 56.0KW、暖房能力 50.0KW 冷 媒 R410A、28.6φ（ガス管）/12.7φ（液管） 付属品 室外機連結配管ユニット、蓄熱コントローラー、防振架台	3-200	COMP. 10.5 FAN 1.5	1	屋上 （1F市民プラザ系統）	ダイキン RSYP560P2
AC-02A	空調機 (室内機)	型 式 天井埋込カセット形、ラウンドフロータイプ 能 力 冷房能力 14.0KW、暖房能力 16.0KW 冷 媒 R410A、15.9φ（ガス管）/9.5φ（液管）	1-200	0.120	1	1F 地域物産販売所	ダイキン FXYFP140MC
AC-02B	空調機 (室内機)	型 式 天井埋込カセット形、ラウンドフロータイプ 能 力 冷房能力 11.2KW、暖房能力 12.5KW 冷 媒 R410A、15.9φ（ガス管）/9.5φ（液管）	1-200	0.120	4	1F サッカーミュージアム 観光振興コーナー	ダイキン FXYFP112MC
AC-03	空調機 (屋外機)	型 式 ビル用マルチ、高効率タイプ 能 力 冷房能力 95.0KW、暖房能力 106KW 冷 媒 R410A、31.8φ（ガス管）/19.1φ（液管） 付属品 室外機連結配管ユニット、防振架台	3-200	COMP. 20.6 FAN 2.1	1	屋上 （1F 市民プラザ系統）	ダイキン RXUP950B
AC-03A	空調機 (室内機)	型 式 天井埋込カセット形、ダブルフロータイプ 能 力 冷房能力 2.8KW、暖房能力 3.2KW 冷 媒 R410A、12.7φ（ガス管）/6.4φ（液管） 付属品 運転リモコン	1-200	0.015	1	1F 倉庫（講師控室）	ダイキン FXYCP28M
AC-03B	空調機 (室内機)	型 式 天井埋込カセット形、ダブルフロータイプ 能 力 冷房能力 4.5KW、暖房能力 5.0KW 冷 媒 R410A、12.7φ（ガス管）/6.4φ（液管） 付属品 運転リモコン（廊下は除く）	1-200	0.020	1 1 1	1F 会議室2 1F 会議室3 1F 会議室4	ダイキン FXYCP45M
AC-03B-1	空調機 (室内機)	型 式 天井埋込カセット形、ダブルフロータイプ 能 力 冷房能力 3.6KW、暖房能力 4.0KW 冷 媒 R410A、12.7φ（ガス管）/6.4φ（液管） 付属品 運転リモコン（廊下は除く）	1-200	0.020	6	1F 廊下	ダイキン FXYCP36M
AC-03C	空調機 (室内機)	型 式 天井埋込カセット形、ダブルフロータイプ 能 力 冷房能力 5.6KW、暖房能力 6.3KW 冷 媒 R410A、12.7φ（ガス管）/6.4φ（液管） 付属品 運転リモコン	1-200	0.020	1 1 1	1F 会議室1 1F 市民相談室1 1F 市民相談室2	ダイキン FXYCP56M
AC-03D	空調機 (室内機)	型 式 天井埋込カセット形、ダブルフロータイプ 能 力 冷房能力 8.0KW、暖房能力 9.0KW 冷 媒 R410A、15.9φ（ガス管）/9.5φ（液管） 付属品 運転リモコン	1-200	0.040	5 1	1F 会議室5・6・7 1F 和室会議室1	ダイキン FXYCP80M
AC-03E	空調機 (室内機)	型 式 天井埋込カセット形、ダブルフロータイプ 能 力 冷房能力 9.0KW、暖房能力 10.0KW 冷 媒 R410A、15.9φ（ガス管）/9.5φ（液管） 付属品 運転リモコン	1-200	0.050	2	1F 和室会議室2	ダイキン FXYCP90M
AC-04	空調機 (屋外機)	型 式 ビル用マルチ、高効率タイプ 能 力 冷房能力 90.0KW、暖房能力 100KW 冷 媒 R410A、31.8φ（ガス管）/19.1φ（液管） 付属品 室外機連結配管ユニット、防振架台	3-200	COMP. 18.5 FAN 2.15	1	屋上 （1F 市民プラザ系統）	ダイキン RXUP900B
AC-04A	空調機 (室内機)	型 式 天井埋込カセット形、ダブルフロータイプ 能 力 冷房能力 3.6KW、暖房能力 4.0KW 冷 媒 R410A、12.7φ（ガス管）/6.4φ（液管） 付属品 運転リモコン	1-200	0.020	1	1F 事務室兼倉庫	ダイキン FXYCP36M
AC-04B	空調機 (室内機)	型 式 天井埋込カセット形、ダブルフロータイプ 能 力 冷房能力 5.6KW、暖房能力 6.3KW 冷 媒 R410A、12.7φ（ガス管）/6.4φ（液管）	1-200	0.020	2	1F 廊下	ダイキン FXYCP56M

機器番号	機器名称	機 器 仕 様	電気容量		台 数	設置場所	備 考
			電源種別	電気容量			
			φ－V	KW			
AC-04C	空調機 (室内機)	型 式 天井埋込カセット形、ダブルフロータイプ 能 力 冷房能力 8.0KW、暖房能力 9.0KW 冷 媒 R410A、15.9φ（ガス管）/9.5φ（液管）	1-200	0.040	2 1	1F ギャラリースペース 1F 美術品展示スペース	ダイキン FXYCP80M
AC-04D	空調機 (室内機)	型 式 天井埋込カセット形、ダブルフロータイプ 能 力 冷房能力 11.2KW、暖房能力 12.5KW 冷 媒 R410A、15.9φ（ガス管）/9.5φ（液管）	1-200	0.050	5	1F ふるさと偉人資料館	ダイキン FXYCP112M
AC-05	空調機 (屋外機)	型 式 ビル用マルチ、高効率タイプ 能 力 冷房能力 56.0KW、暖房能力 63.0KW 冷 媒 R410A、28.6φ（ガス管）/15.9φ（液管） 付属品 室外機連結配管ユニット、防振架台	3-200	COMP. 11.5 FAN 1.45	1	屋上 （1F 市民プラザ系統）	ダイキン RXUP560B
AC-05A	空調機 (室内機)	型 式 天井埋込カセット形、ダブルフロータイプ 能 力 冷房能力 4.5KW、暖房能力 5.0KW 冷 媒 R410A、12.7φ（ガス管）/6.4φ（液管） 付属品 運転リモコン	1-200	0.020	4	1F 市民活動支援室	ダイキン FXYCP45M
AC-05B	空調機 (室内機)	型 式 天井埋込カセット形、ラウンドフロータイプ 能 力 冷房能力 11.2KW、暖房能力 12.5KW 冷 媒 R410A、15.9φ（ガス管）/9.5φ（液管）	1-200	0.120	1	1F スタジオ	ダイキン FXYFP112MC
AC-05C	空調機 (室内機)	型 式 天井埋込カセット形、ダブルフロータイプ 能 力 冷房能力 14.0KW、暖房能力 16.0KW 冷 媒 R410A、15.9φ（ガス管）/9.5φ（液管）	1-200	0.085	2	1F 音楽室（ダンス他）	ダイキン FXYFP140MC
AC-06	空調機 (屋外機)	型 式 ビル用マルチ、高効率タイプ 能 力 冷房能力 67.0KW、暖房能力 75.0KW 冷 媒 R410A、28.6φ（ガス管）/15.9φ（液管） 付属品 室外機連結配管ユニット、防振架台	3-200	COMP. 14.0 FAN 1.4	1	屋上 （1F 公民館系統）	ダイキン RXUP670AA
AC-06A	空調機 (室内機)	型 式 天井埋込カセット形、ダブルフロータイプ 能 力 冷房能力 5.6KW、暖房能力 6.3KW 冷 媒 R410A、12.7φ（ガス管）/6.4φ（液管） 付属品 運転リモコン	1-200	0.020	2 2	1F 葦崎地区公民館会議室A 1F 葦崎地区公民館会議室B	ダイキン FXYCP56M
AC-06B	空調機 (室内機)	型 式 天井埋込カセット形、ダブルフロータイプ 能 力 冷房能力 7.1KW、暖房能力 8.0KW 冷 媒 R410A、15.9φ（ガス管）/9.5φ（液管） 付属品 運転リモコン	1-200	0.030	2 2	1F 市中央 公民館事務室 1F 陶芸・工作室	ダイキン FXYCP71M
AC-06C	空調機 (室内機)	型 式 天井埋込カセット形、ダブルフロータイプ 能 力 冷房能力 8.0KW、暖房能力 9.0KW 冷 媒 R410A、15.9φ（ガス管）/9.5φ（液管） 付属品 運転リモコン	1-200	0.040	2	1F 調理室	ダイキン FXYCP80M
AC-06D	空調機 (室内機)	型 式 天井埋込カセット形、ダブルフロータイプ 能 力 冷房能力 11.2KW、暖房能力 12.5KW 冷 媒 R410A、15.9φ（ガス管）/9.5φ（液管） 付属品 運転リモコン	1-200	0.050	1	1F 会議室8	ダイキン FXYCP112M
AC-06E	空調機 (室内機)	型 式 天井埋込カセット形、シングルフロータイプ 能 力 冷房能力 2.8KW、暖房能力 3.2KW 冷 媒 R410A、12.7φ（ガス管）/6.4φ（液管） 付属品 運転リモコン、ドレーンアップメカ	1-200	0.035	1	1F 葦崎地区 公民館事務所	ダイキン FXYEP28M
AC-07	空調機 (屋外機)	型 式 ビル用マルチ、高効率タイプ 能 力 冷房能力 55.9KW、暖房能力 62.5KW 冷 媒 R410A、28.6φ（ガス管）/15.9φ（液管） 付属品 室外機連結配管ユニット、防振架台	3-200	COMP. 11.5 FAN 1.45	1	屋上 （2F 図書館系統）	ダイキン RXUP559AA
AC-07A	空調機 (室内機)	型 式 天井埋込カセット形、ラウンドフロータイプ 能 力 冷房能力 11.2KW、暖房能力 12.5KW 冷 媒 R410A、15.9φ（ガス管）/9.5φ（液管）	1-200	0.120	2	2F ホール	ダイキン FXYFP112MC
AC-07B	空調機 (室内機)	型 式 天井埋込カセット形、ダブルフロータイプ 能 力 冷房能力 11.2KW、暖房能力 12.5KW 冷 媒 R410A、15.9φ（ガス管）/9.5φ（液管）	1-200	0.050	4	2F ホール	ダイキン FXYCP112M
AC-08	空調機 (屋外機)	型 式 ビル用マルチ、高効率タイプ 能 力 冷房能力 67.0KW、暖房能力 75.0KW 冷 媒 R410A、28.6φ（ガス管）/15.9φ（液管） 付属品 室外機連結配管ユニット、防振架台	3-200	COMP. 14.0 FAN 1.4	1	屋上 （2F 図書館系統）	ダイキン RXUP670AA

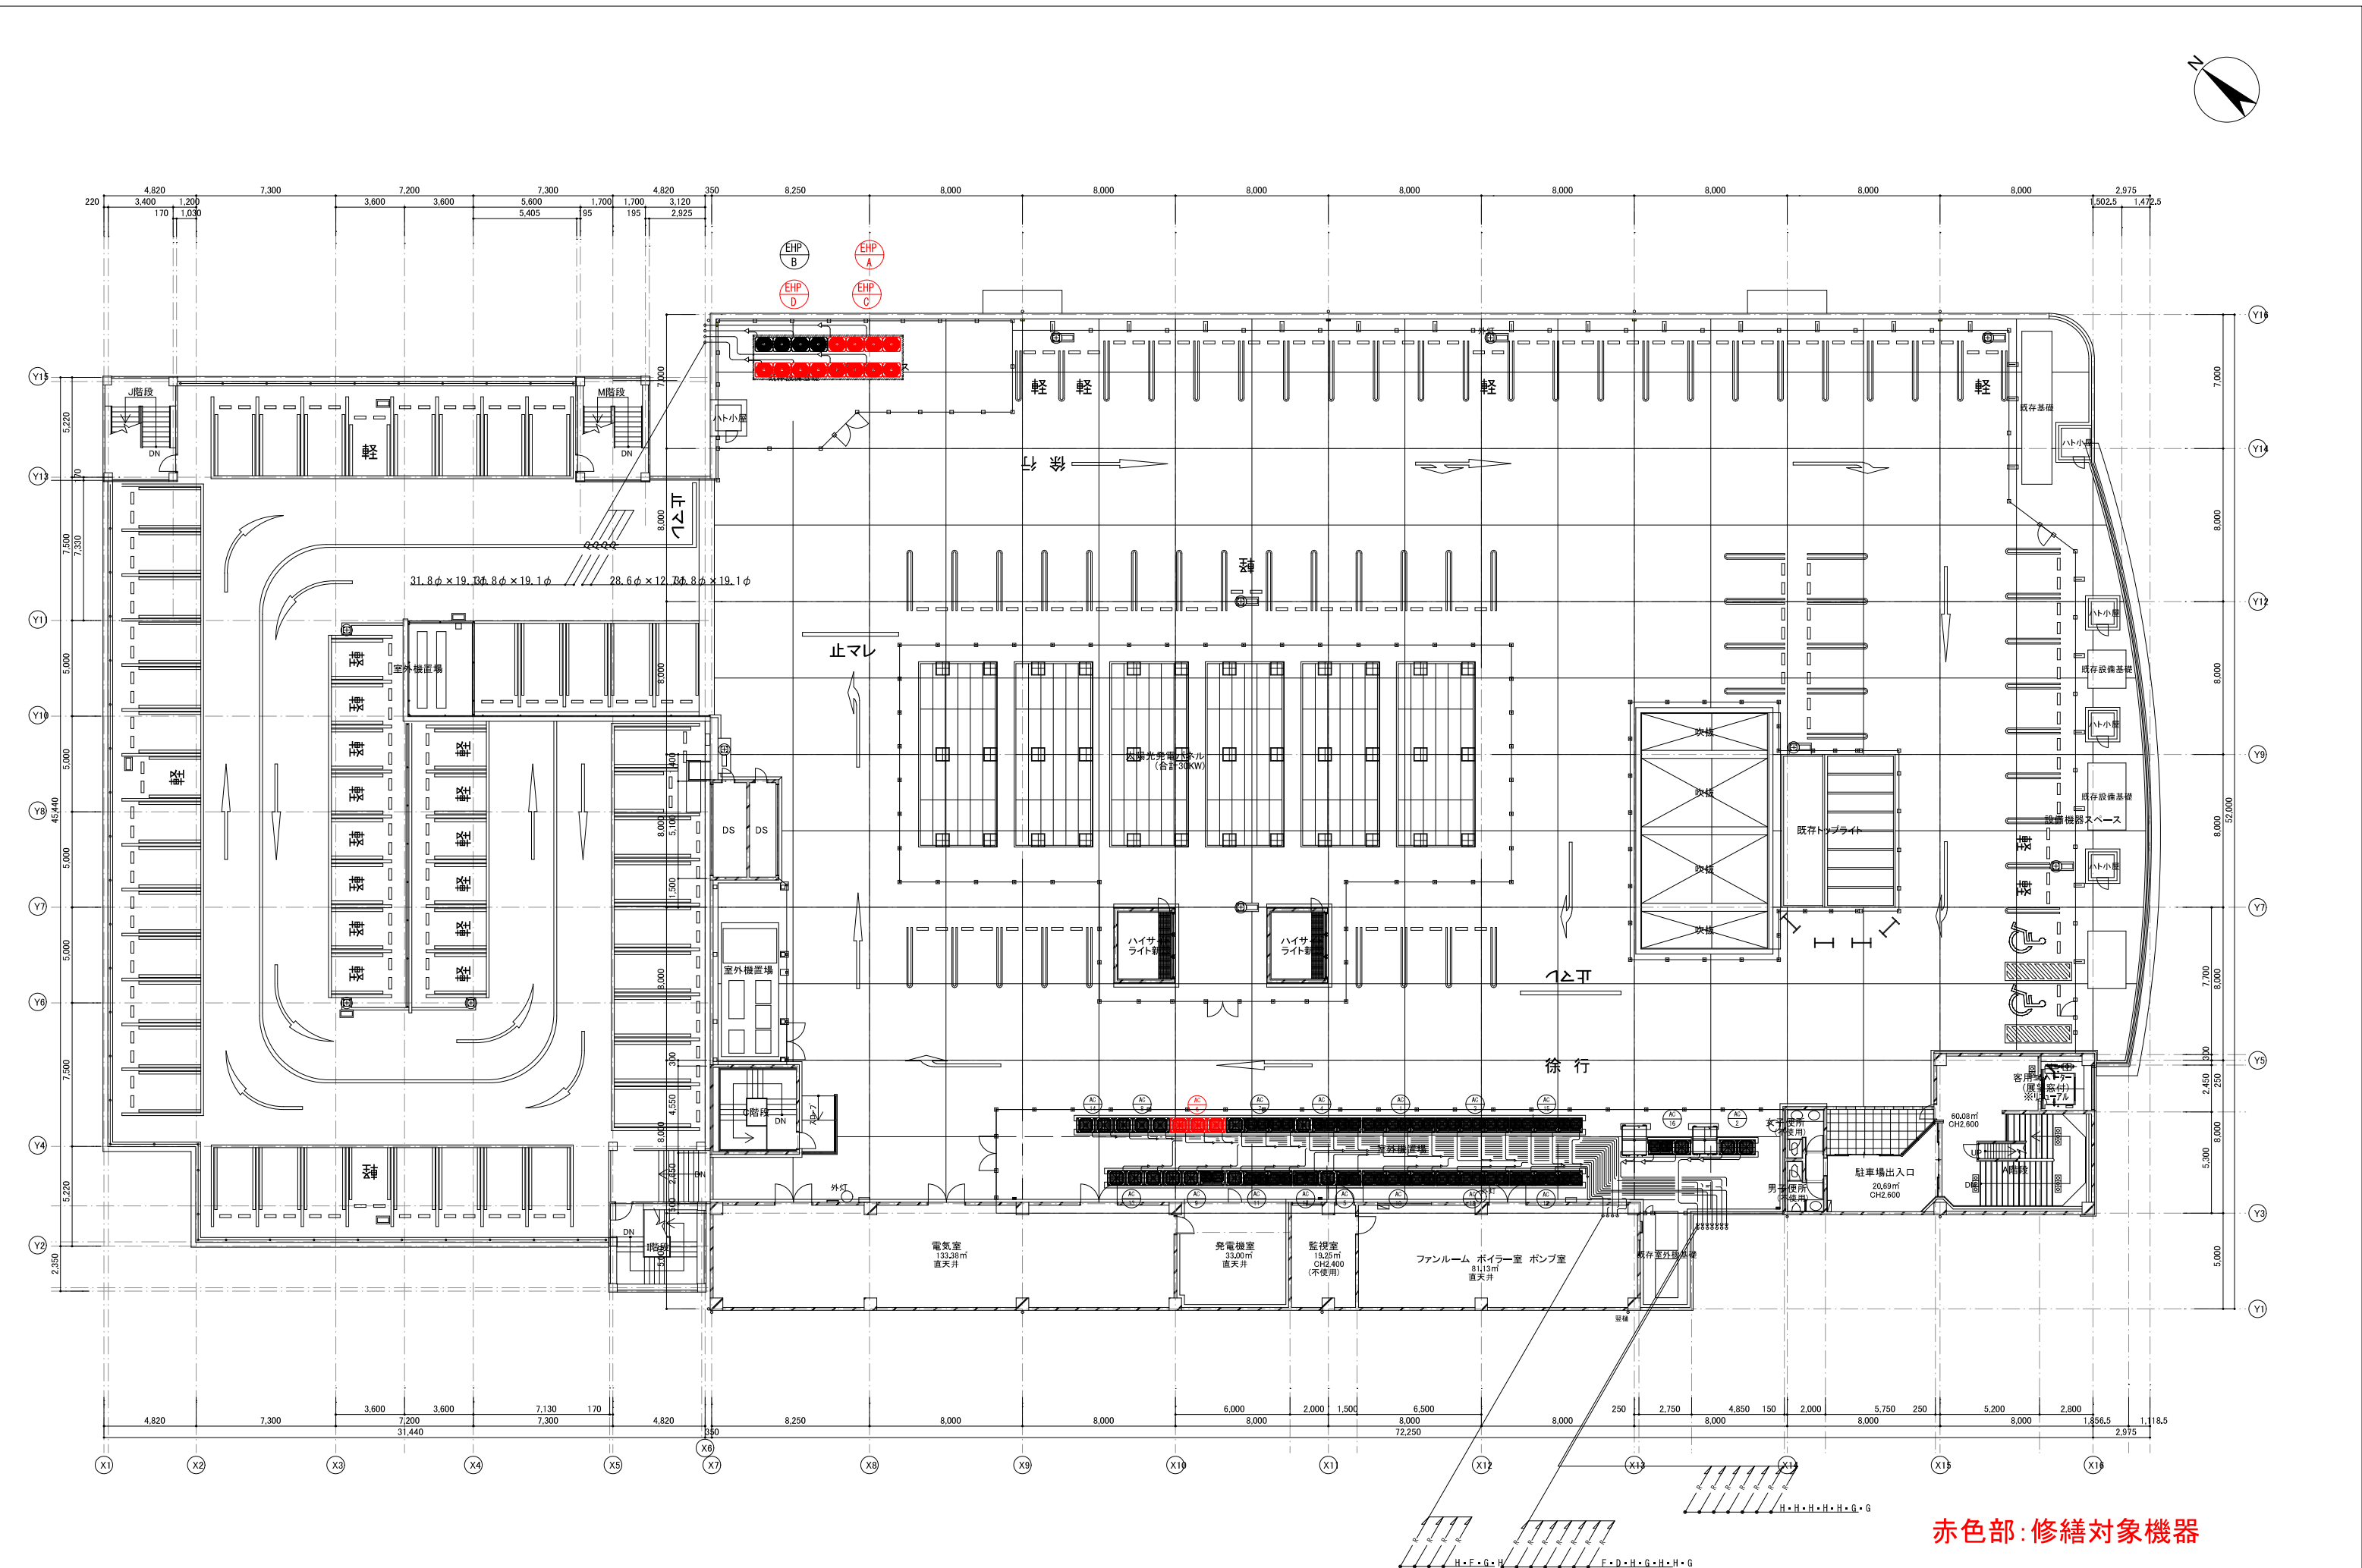

				縮 尺	葦崎市民交流センター マルチエアコン屋外機修繕	No. 3			
				設計			承認	担当	S=1:300
									作成年月日
					図面名称	4階平面図			