


韮崎市水道事業  
給水区域図 S=1:25000

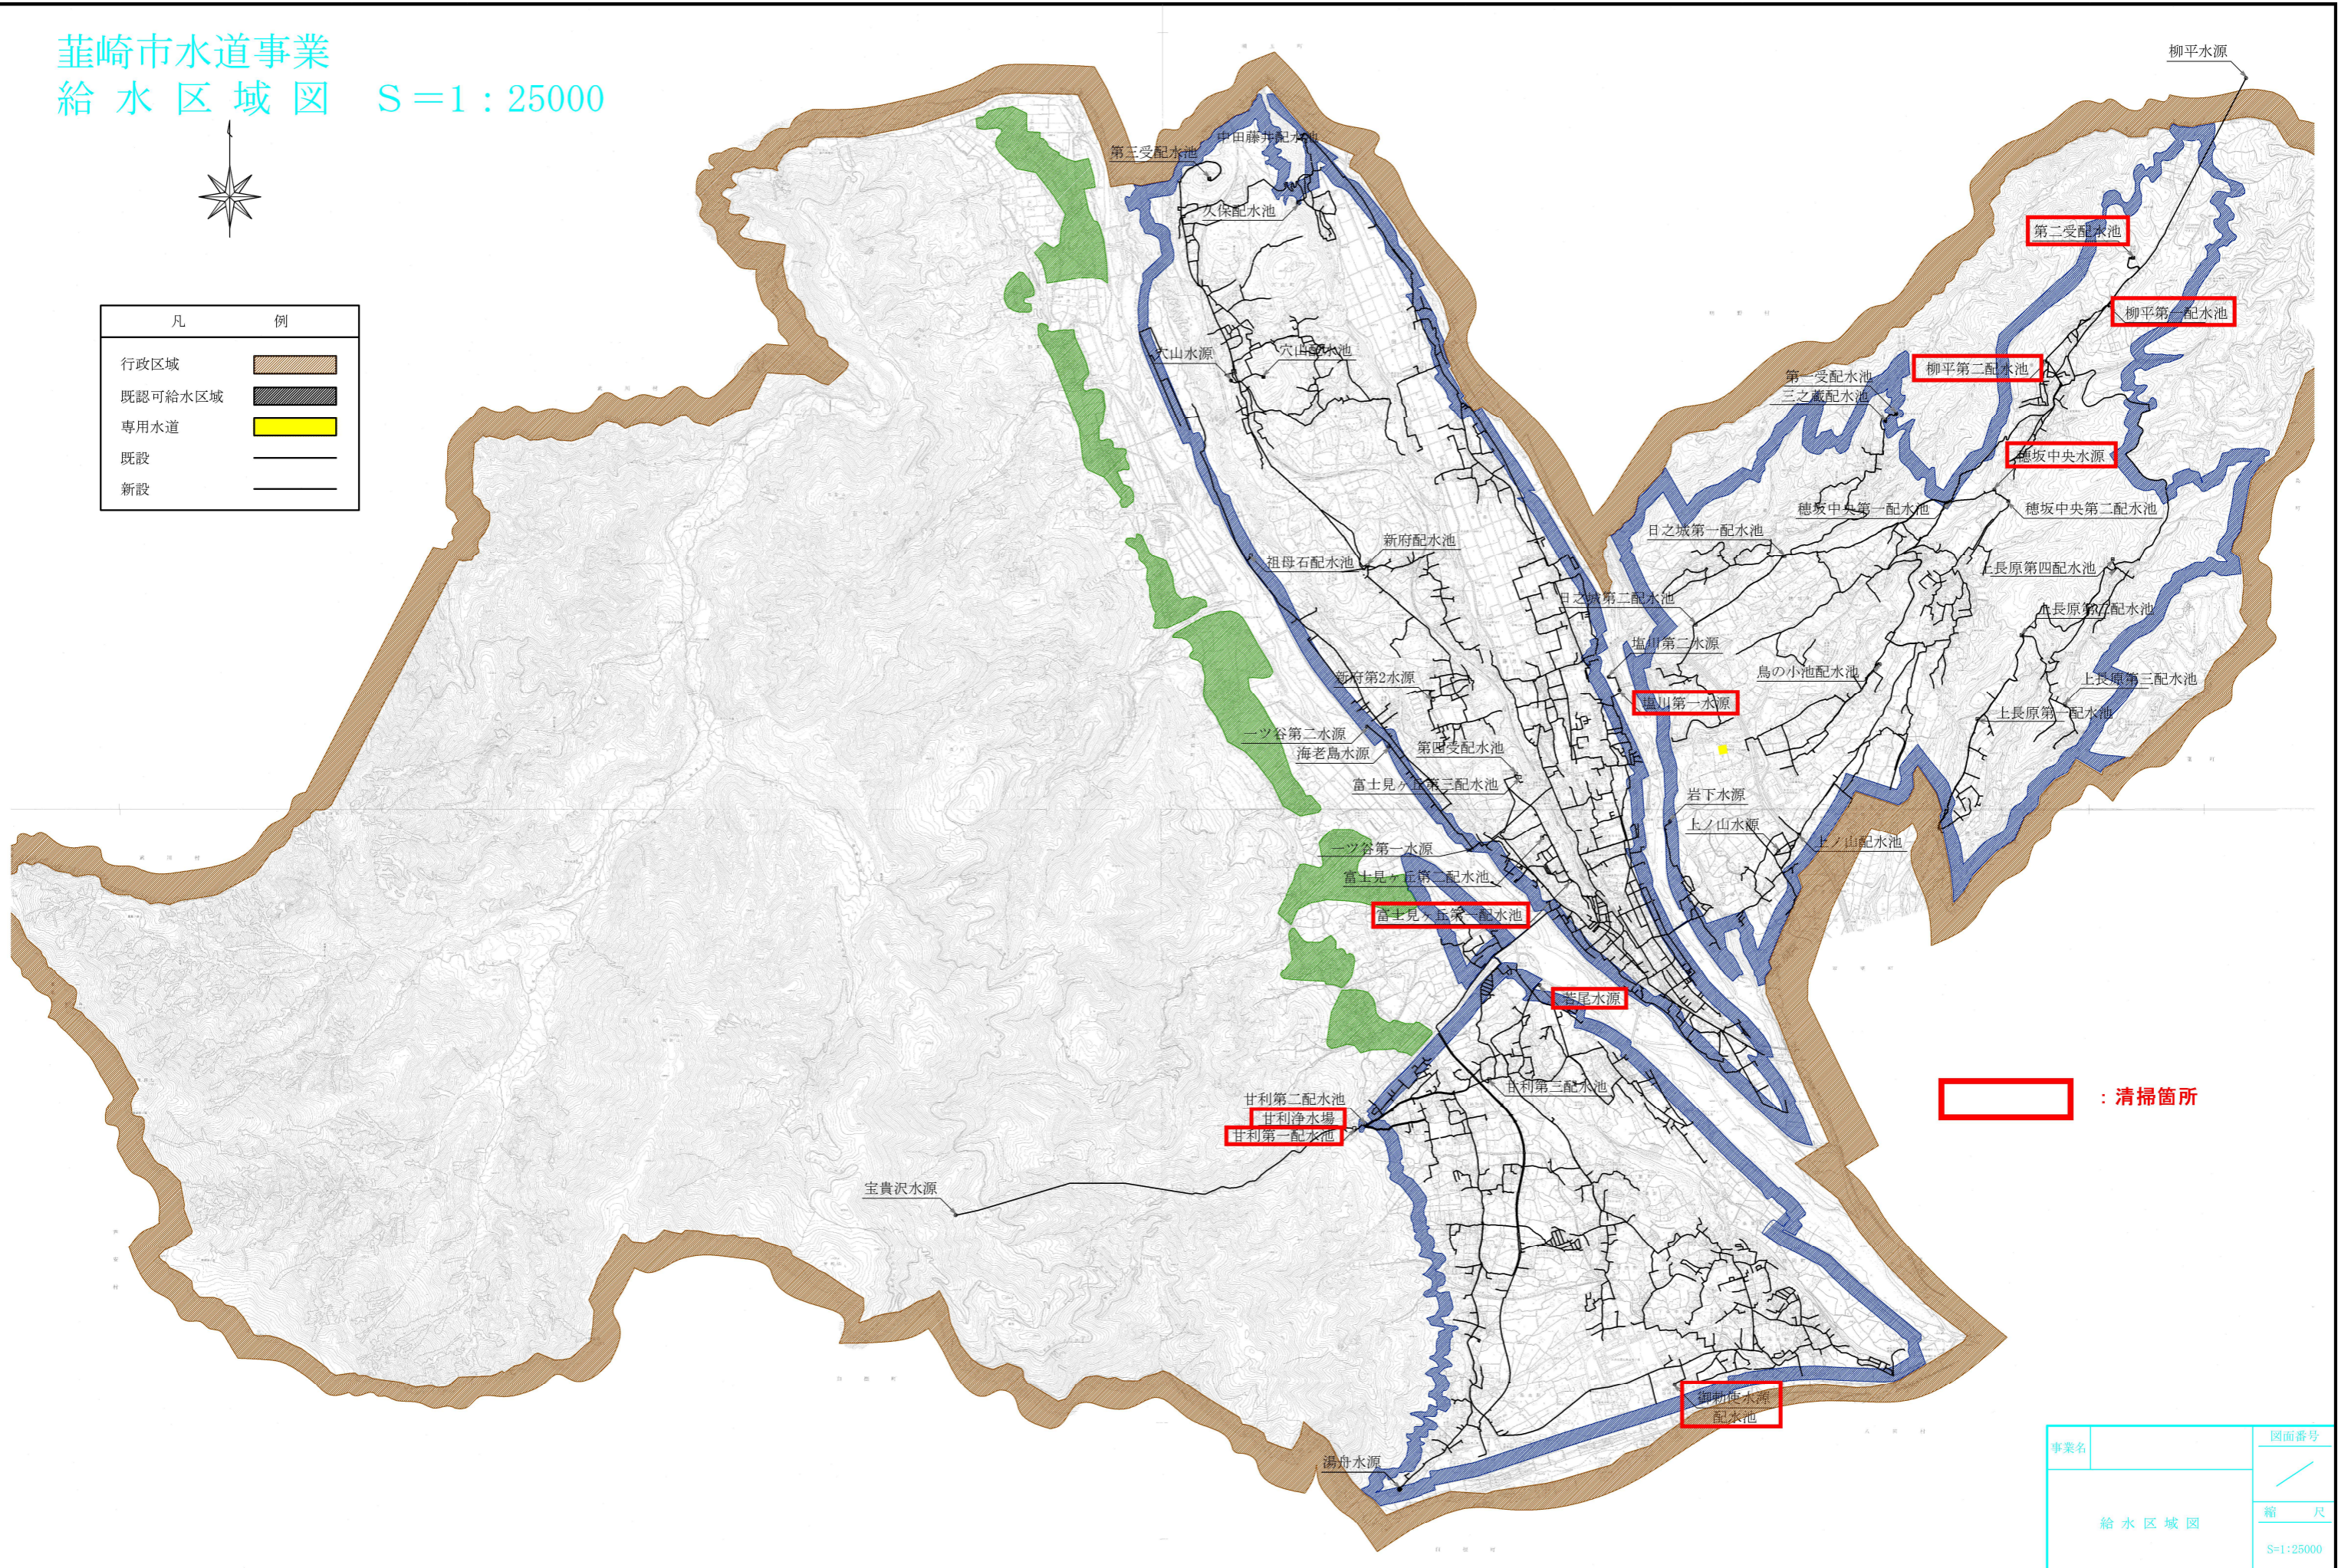

凡	例
行政区域	
既認可給水区域	
専用水道	
既設	
新設	



: 清掃箇所

事業名	図面番号
給水区域図	
	縮尺
	S=1:25000
事業主	設
韮崎市	日