道路台帳平面図

( )

K-19	L-19	M-19
K-20	L-20	M-20
K-21	L-21	M-21

北下条

岩上

高松

南下条

滝坂

祖母石

境目

海老島

平成20年度補正

平成17年度補正

平成12年度補正

昭和60年度補正

平成13年度補正

市道藤井3号線

市道藤井23号線

市道藤井30号線

新設記号新設出

(注)中央公園上橋
RC・鉄筋橋(A)
L=4.1 W=5.8(RHS)
地覆 t=0.10 h=0.00

Cb(Ca) L=1.9 W=4.9

BOX W=1.00 H=1.00 t=0.80 L=3.70

BOX W=3.60 H=0.80 t=0.20 L=3.60

凡例

境界石(杭)　屋舎
塀　建物
ろう　入口
タ　入口
気　入口
話　入口
水道　入口
ガス　水栓
電　水栓
電話　火栓
下水　マンホール
カ　器具
量制　手
止　検
消　弁
路面　検
縁石　利
舗装　コンクリート
覆　石
コンクリート　木
板塀　・
生垣　植
樹木　植
有刺鉄線　鉄
神寺　社
駐在所・派出所　所
公衆電話　所
公門　路
鳥居　柱
階段　塔
灯籠　大塔
給水栓　碑像
記念碑　樹
立札　木
標識　柱
火災報知機　柱
電話ボックス　ト
消火栓　見
井戸　板
掲示板　樹
便所　木
底地　口
坑口　銅
洞門　溝
路面　向
急斜面　土
土留　壁
擁壁　岩
法面　界
境界　畑
畑　畑
田　畑
畑　園
園地　地
樹木　林
樹林　林
樹木　地
その他の植栽　点
芝　点
笹　BP
竹　EP
荒地

韮崎市

L 20

L 20

測量　昭和56年11月
清絵　昭和56年11月
調製　昭和60年3月

調整　平成13年2月28日
調整　平成14年2月28日
調整　平成18年3月31日

調整　平成21年3月20日
調整　平成25年3月15日

本図(全　図葉)は建設省国土地理院長の承認を得て同院所管の測量標及び測量成果を使用して調製したものである。
(承認番号)昭55関公第68号

S=1/500

新日本航業株式会社調製

道路台帳平面図

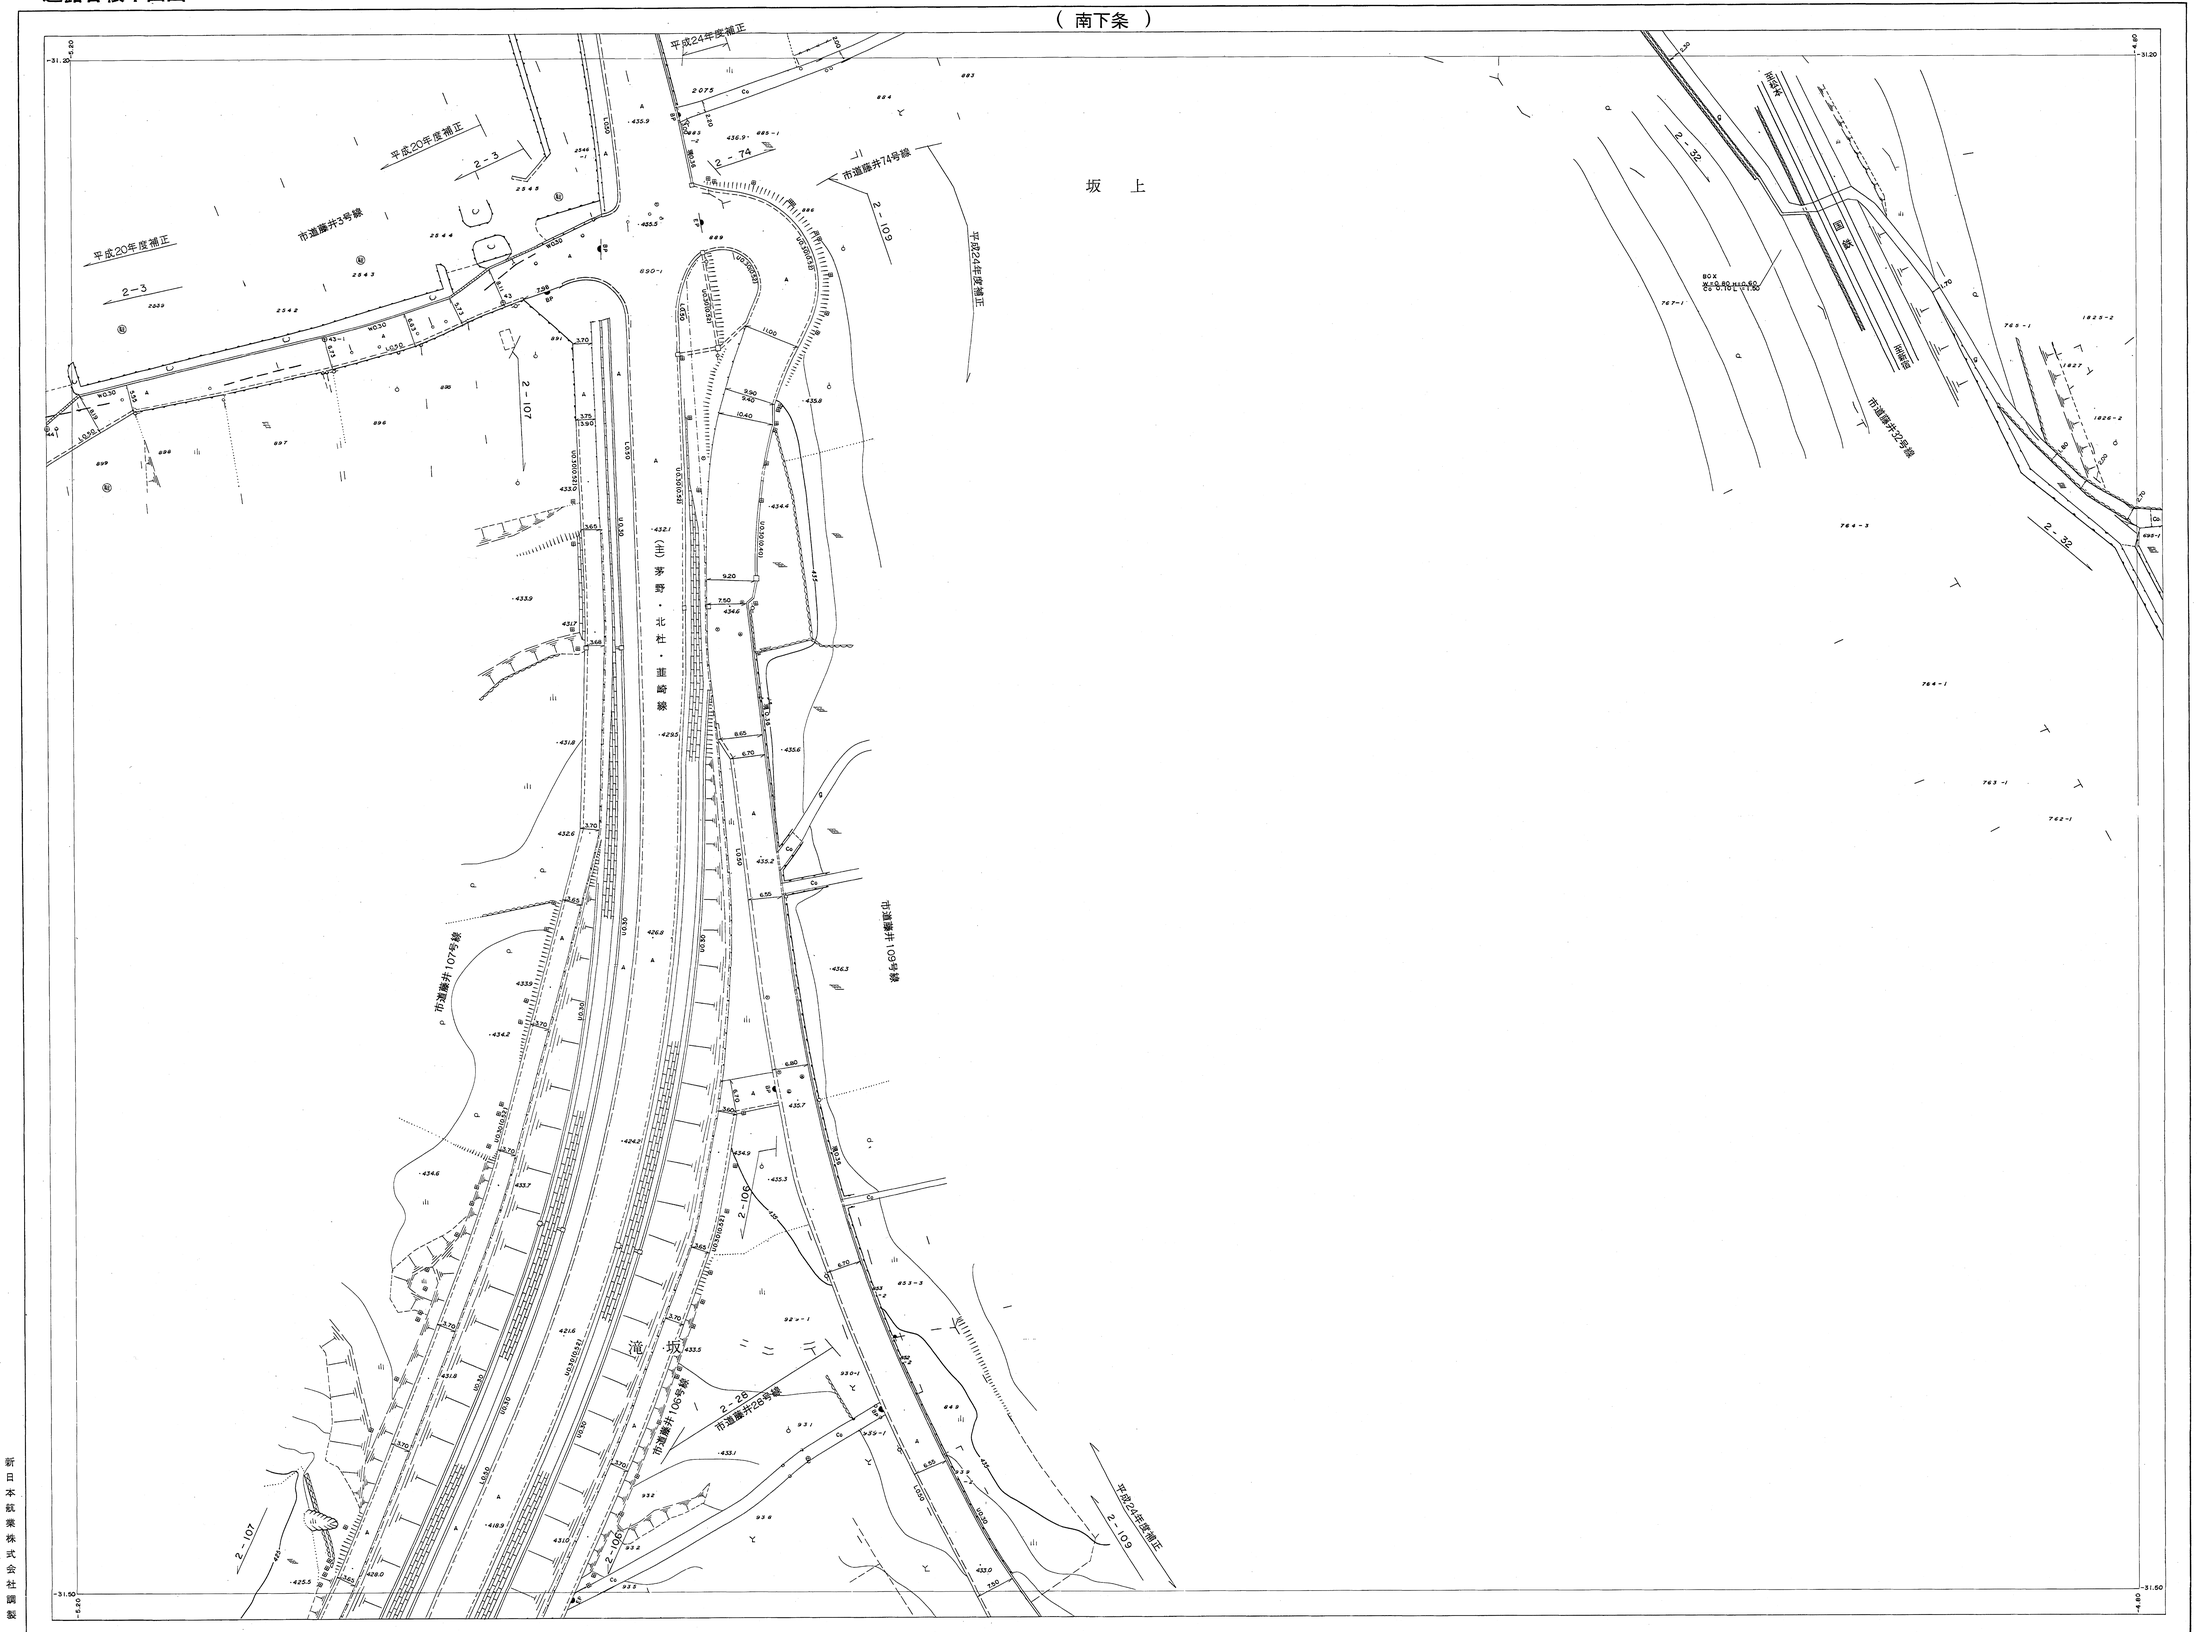

凡例

M 20

測量　昭和56年11月
清絵　昭和56年11月

調製　昭和60年3月1日
調整　平成21年3月20日
調整　平成25年3月15日

新日本航業株式会社調製

本図(全　図葉)は建設省国土地理院長の承認を得て同院所管の測量標及び測量成果を使用して調整したものである。
(承認番号)昭55関公第88号

S=1/500